

Evidence změny

(dále jen "Evidence")

Objednatel: Krajská správa a údržba silnic Středočeského kraje, příspěvková organizace se sídlem Zborovská 81/11, 150 00 Praha 5, Smíchov

Zhotovitel: SWIETELSKY stavební s.r.o.; Pražská tř. 495/58, 370 04 České Budějovice

Strany smlouvy o dílo SMLD-1037/00066001/2025 na realizaci uvedené Stavby uzavřené dne 19.8.2025 (dále jen Smlouva):

1. ÚVODNÍ USTANOVENÍ

1. 1. Smluvní strany evidují s ohledem na znění čl. 6.7 písm. c) Smlouvy, ve smyslu čl. 7.2 a čl. 7.5. směrnice Objednatele R-Sm-36 upřesňující provádění změn závazků dle zákona č. 134/2016 Sb. o zadávání veřejných zakázek (dále jen „Směrnice o změnách“) tuto změnu.

2. PŘEDMĚT EVIDENCE ZMĚNY

2. 1. Předmětem Evidence je vyhrazená Změna ze Smlouvy, již se rozumí zejména měření (Doměrky) skutečně provedeného množství plnění u měřených smluv (dále jen „Měření“).

Potřeba provedení těchto prací v průběhu realizace zakázky vzniká z důvodu:

- a) upřesnění provedených v rámci zpracování realizační dokumentace stavby nebo
- b) upřesnění objemu skutečně provedených prací na stavbě v průběhu realizace.

2. 2. Doměrky jsou výhradně zpřesněním skutečně vykonaného množství oproti odhadovanému množství uvedenému v původním soupise prací, které nemění povahu zakázky ani jiné smluvní podmínky. Jakékoliv úpravy, které mění více než jen množství nebo mají vliv na povahu zakázky, nemohou být klasifikovány jako doměrky a musí být posuzovány jako potenciální změny smlouvy dle § 222 zákona č. 134/2016 Sb., ve znění pozdějších předpisů (dále jen „ZZVZ“).

3. PROHLÁŠENÍ

3. 1. Smluvní strany pro vyloučení pochybností prohlašují, že tato Evidence je vyhrazenou změnou ve Skupině 1 Směrnice o změnách, pro niž platí čl. 7. 5. a 7. 6. Směrnice o změnách. Tato Evidence není změnou během výstavby (dále jen „ZBV“) ve smyslu úplné dokumentace Změny podle Směrnice o změnách (čl. 2.14 Směrnice o změnách).

4. PŘÍLOHY

4. 1. Přílohami této Evidence jsou krycí list, změnový list (dle čl. 7. 6. Směrnice o změnách), seznam dokladů a soupis prací SO po změnách.

4. 2. Přílohy jsou upraveny pro potřeby Evidence tak, aby z nich bylo patrné, že se nejedná o ZBV ve smyslu čl. 2.14 Směrnice o změnách.

5. ZÁVĚREČNÁ USTANOVENÍ

5. 1. Tato Evidence se uveřejňuje v registru smluv. Není-li dohodnuto v konkrétním případě jinak, uveřejní tuto objednatel.

5. 2. Evidence je vyhotovena v elektronické podobě, přičemž každá ze smluvních stran obdrží její elektronický originál.

5. 3. Tato Evidence se s ohledem na čl. 7.5. Směrnice o změnách podepisuje elektronickými podpisy Smluvních stran.

Krycí list Evidence změny

Název Stavby dle SoD: II/272J Starý Vestec	Číslo SO/PS / / pořadí Změny SO/PS: - / 1	Číslo Změny: 1
Název stavebního objektu/provozního souboru (SO/PS): sil. II/272J		

Objednatel: Krajská správa a údržba silnic Středočeského kraje, příspěvková organizace
Zborovská 81/11, 150 00 Praha 5, Smíchov
IČ: 00066001

Zhotovitel: SWIETELSKY stavební s.r.o.
Pražská tř. 495/58, 370 04 České Budějovice
IČ: 48035599

Rekapitulace Změn č. 1 dle Skupiny 1

Změna č./ Skupina	Cena navrhovaných Změn záporných	Cena navrhovaných Změn kladných	Cena navrhovaných Změn záporných a Změn kladných celkem
1.1	-113 018,26	0,00	-113 018,26

Části Změn se číslují číslem Změny, za kterým je tečka a index udávající číslo Skupiny.
Stejný systém číslování se používá pro jednotlivé Změnové listy (02)

Evidence změny - krycí list

Změnový list

Název Stavby dle SoD:

II/272J Starý Vestec

Název stavebního objektu/provozního souboru (SO/PS):

sil. II/272J

Číslo SO/PS /

/ pořadí Změny SO/PS:

- / 1

Číslo Změny / Skupina změny:

1

Strany smlouvy o dílo SMLD-1037/00066001/2025 na realizaci uvedené Stavby uzavřené dne 19.8.2025 (dále jen Smlouva):

Objednatel: Krajská správa a údržba silnic Středočeského kraje, příspěvková organizace se sídlem Zborovská 81/11, 150 00 Praha 5, Smíchov

Zhotovitel: SWIETELSKÝ stavební s.r.o.; Pražská tř. 495/58, 370 04 České Budějovice

Přílohy Změnového listu:

1. Krycí list	1	počet listů
2. Změnový list	2	počet listů
6. Seznam dokladů	1	počet listů
7. Soupis prací SO po změnách	1	počet listů

Příjemce

Objednatel

Zhotovitel

Projektant (AD)

Stavební dozor

Iniciátor Změny: Zhotovitel

Předmět Změny: Doměrky dle geodetického zaměření

Název (dílčí) Změny: Doměrky dle geodetického zaměření

Popis a zdůvodnění Změny:

Po zaměření skutečného provedení stavby bylo zjištěno, že vzhledem k dodržení stávajících šířek komunikace byla provedená asfaltová plocha menší o 268,2 m2, oproti předpokladu v zadávací dokumentaci, kde byla uvedena pouze průměrná šířka komunikace. Skutečná výměra plochy má vliv na položky č.572223, 574A44 a 11372 - zaměření je součástí EZ jako příloha č.08.

Jedná se o Změnu nepodstatnou, která je tak podle čl. 7 Směrnice R-SM-36 Krajské správy a údržby silnic Středočeského kraje upřesňující provádění změn závazků dle zákona č. 134/2016 Sb., o zadávání veřejných zakázek zařazena jako změna Vyhrazená do Skupiny 1.

Zároveň se jedná o práce, které nemění celkovou povahu veřejné zakázky.

Z hlediska Zákona o zadávání veřejných zakázek č. 134/2016 Sb. tato Změna nepředstavuje vznik podstatné změny závazku a dle § 100 se jedná o Vyhrazenou změnu

Údaje v Kč bez DPH:

Cena navrhovaných Změn záporných	Cena navrhovaných Změn kladných	Cena navrhovaných Změn záporných a Změn kladných celkem	Součet absolutních hodnot Změn kladných a Změn záporných
-113 018,26	0,00	-113 018,26	113 018,26

Technická pomoc Objednatele:

jméno

xxx

podpis

Podpis vyjadřuje souhlas se Změnou:

Zhotovitel (stavbyvedoucí):

jméno

Jaroslav Haviar

podpis

Projektant (autorský dozor):

jméno

xxx

podpis

Stavební dozor:

jméno

Bc. Tomáš Karásek

podpis

Zástupce Objednatele odpovědný za cenové projednání změny:

jméno

Ing. Jaroslava Jurková

podpis

Zástupce Objednatele:

jméno

Lenka Chmelová

podpis

Objednatel a Zhotovitel se dohodli, že u tohoto SO/PS, který je součástí uvedené Stavby, budou provedeny Změny, jež jsou podrobně popsány, zdůvodněny, dokladovány a oceněny v Dokumentaci této Změny. Smluvní strany shodně prohlašují, že Změny dle tohoto Změnového listu nejsou zlepšením dle čl. 13.2 Obchodních podmínek. Tento Změnový list je povinnou přílohou Evidence podle čl. 7.5. Směrnice o změnách, která není Změnou během výstavby ve smyslu čl. 2.14 Směrnice o změnách. Evidence změny představuje Dodatek Smlouvy o dílo. Smlouva se mění v rozsahu upraveném v tomto Změnovém listu. V ostatním zůstávají práva a povinnosti Objednatele a Zhotovitele sjednané ve Smlouvě nedotčeny. Na důkaz toho připojují příslušné osoby oprávněné jednat jménem nebo v zastoupení Objednatele a Zhotovitele své podpisy.

Objednatel (Oprávněná osoba):	jméno	Ing. Jan Fidler, DiS.	podpis
Zhotovitel:	jméno	Ing. Milan Štěrba a Jana Balšánková	podpis

Přehled dalších dokladů

Číslo Změny:	1
Název stavby:	II/272J Starý Vestec
Název stavebního objektu / provozního souboru (SO/PS):	sil. II/272J
Číslo SO/PS / číslo změny SO/PS:	-/1

Doklad	počet listů
07 Soupis prací SO po změnách	1
08 Geodetické zaměření dokončené stavby	8
Počet listů celkem	9

Soupis prací SO po všech změnách													
Název stavby: II/272J Starý Vestec Číslo a název SO/PS: sil. II/272J Číslo a název rozpočtu: sil. II/272J								ZMĚNA SOUPISU PRACÍ (SO/PS)					
								- /1					
								celkem po všech změnách					
Poř. č. pol.	Kód položky	Název položky	m.j.	Množství ve Smlouvě	Množství po Změnách	Množství rozdílu	Cena za m.j. v Kč	Cena celkem ve Smlouvě v Kč	Změny záporné v Kč	Změny kladné v Kč	Cena celkem po Změnách v Kč	Rozdíl cen celkem v Kč	Podíl cen celkem v %
1	2	3	4	5	6	7	8	9	10	11	12	13	14
	R položka	DIO, VČ. ZAJIŠTĚNÍ, ZJIŠTĚNÍ A VYTÝČENÍ INŽ. SÍTÍ, GEODETICKÉ ZAMĚŘENÍ STAVBY	kpl	1,000	1,000	0,000	94696,950	94 696,95	0,00	0,00	94 696,95	0,00	0,00%
	11372	FRÉZOVÁNÍ ZPEVNĚNÝCH PLOCH ASFALTOVÝCH	m3	121,800	108,380	-13,420	1499,990	182 698,78	-20 129,87	0,00	162 568,91	-20 129,87	-11,02%
	919111	ŘEZÁNÍ ASFALTOVÉHO KRYTU VOZOVEK TL DO 50MM	bm	90,000	90,000	0,000	106,480	9 583,20	0,00	0,00	9 583,20	0,00	0,00%
	572223	SPOJOVACÍ POSTŘÍK Z EMULZE DO 1,0KG/M2	m2	2436,000	2167,800	-268,200	14,650	35 687,40	-3 929,13	0,00	31 758,27	-3 929,13	-11,01%
	574A44	ASFALTOVÝ BETON PRO OBRUSNÉ VRSTVY ACO 11+ TL. 50MM	m2	2436,000	2167,800	-268,200	331,690	807 996,84	-88 959,26	0,00	719 037,58	-88 959,26	-11,01%
	113764	FRÉZOVÁNÍ DRÁŽKY PRŮŘEZU DO 400MM2 V ASFALTOVÉ VOZOVCE	m	380,000	380,000	0,000	56,820	21 591,60	0,00	0,00	21 591,60	0,00	0,00%
	931314	TĚSNĚNÍ DILATAČ SPAR ASF ZÁLIVKOU PRŮŘ DO 400MM2	m	380,000	380,000	0,000	44,190	16 792,20	0,00	0,00	16 792,20	0,00	0,00%
	12922	ČIŠTĚNÍ KRAJNIC OD NÁNOSU TL. DO 100MM	m2	120,000	120,000	0,000	207,020	24 842,40	0,00	0,00	24 842,40	0,00	0,00%
	56962	ZPEVNĚNÍ KRAJNIC Z RECYKLOVANÉHO MATERIÁLU TL DO 100MM	m2	120,000	120,000	0,000	52,690	6 322,80	0,00	0,00	6 322,80	0,00	0,00%
	014103.R	ULOŽENÍ ODPADU ZE STAVBY NA SKLÁDKU S OPRÁVNĚNÍ K OPĚTOVNĚMU VYUŽITÍ - RECYKLAČNÍ STŘEDISKO	t	16,000	16,000	0,000	37,880	606,08	0,00	0,00	606,08	0,00	0,00%
	89921	VÝŠKOVÁ ÚPRAVA POKLOPŮ	ks	11,00	11,00	0,00	2693,020	29 623,22	0,00	0,00	29 623,22	0,00	0,00%
	89923	VÝŠKOVÁ ÚPRAVA KRYCÍCH HRNCŮ	ks	15,000	15,000	0,000	1841,620	27 624,30	0,00	0,00	27 624,30	0,00	0,00%
	9113C1	SVODIDLO OCEL SILNIČ JEDNOSTR, ÚROVEŇ ZADRŽ H2 - DODÁVKA A MONTÁŽ	m	38,000	38,000	0,000	1388,890	52 777,82	0,00	0,00	52 777,82	0,00	0,00%
	9113C3	SVODIDLO OCEL SILNIČ JEDNOSTR, ÚROVEŇ ZADRŽ H2 - DEMONTÁŽ S PŘESUNEM	m	38,000	38,000	0,000	530,300	20 151,40	0,00	0,00	20 151,40	0,00	0,00%
	915111	VODOROVNÉ DOPRAVNÍ ZNAČENÍ BARVOU HLADKÉ - DODÁVKA A POKLÁDKA	m2	72,500	72,500	0,000	138,890	10 069,53	0,00	0,00	10 069,53	0,00	0,00%
		Celkem						1 341 064,52	- 113 018,26	0,00	1 228 046,26	- 113 018,26	-8,43%

INVESTOR :
Krajská správa a údržba silnic Středočeského kraje, příspěvková organizace
Zborovská 11, 150 21 Praha 5

TECHNICKÁ ZPRÁVA

Č. ZAKÁZKY : 756/2025

Geodetické zaměření skutečného provedení stavby „II/272J STARÝ VESTEC“ - OPRAVENÁ SILNICE -

Základní údaje:

Kraj: Středočeský
Okres: Nymburk
Obec: Starý Vestec
Katastrální území: Starý Vestec

Rozsah prací: Zaměření opravené silnice v rámci stavby – “II/272J Starý Vestec” - celková délka stavby v ose je 289,70 m.

Souřadnicový systém: JTSK

Výškový systém: Bpv

Vypracoval: Geoperfect s.r.o.

Ve Světlé nad Sázavou dne 7.10. 2025

1. Předmět plnění díla

Geodetické zaměření skutečného provedení stavby v katastrálním území Starý Vestec - (okres: Nymburk) ve Středočeském kraji a vytvoření geodetické dokumentace.

Předmět plnění díla byl vytvořen na základě objednávky firmy: **SWIETELSKY stavební s.r.o.**, Oblast Kolín, Klejnarská 92, 280 00 Kolín IV.

2. Způsob a forma vytvoření díla

Geodetické zaměření skutečného provedení stavby bylo provedeno v :

- a) souřadnicovém systému jednotné trigonometrické sítě katastrální (S - JTSK),
- b) výškovém systému Baltském po vyrovnání (Bpv),
- c) 3. třídě přesnosti mapování dle ČSN 013410,
- d) měřítku mapování 1 : 500.

3. Geodetické zaměření

3.1 Obsah měření

Pro připojení měření do systému JTSK a Bpv. byly použity body GNSS. GNSS metoda RTK s VRS, navázání na ETRS-89 (rámeček ETRF2000) provedeno pomocí virtuální stanice certifikované sítě Trimble VRS Now Czech. Přesnost určení připojovacích bodů je $m_{xy} = 0.06$ m.

Měření bylo provedeno metodou přesné tachymetrie s použitím robotické totální stanice Trimble TS5.

Rozpis zaměřených prvků situace: - celková délka stavby v ose je 289,70 m.

Zpevněné plochy		Plocha v (m ²)	Délka v (bm)
Nový asfalt		2167,80 m ²	289,70 m

Polohopis (okolí trasy) - obsahem polohopisu účelové mapy je zaměření prvků, které mají význam z pohledu následné údržby a správy komunikace. Jedná se o jednoznačně identifikovatelné linie a objekty v nejbližším okolí - budovy a další stavební objekty, krajnice vozovek, obrubníky, chodníky, ploty, terénní zlomy atd.

Měření a kresba byla provedena pro měřítko 1:500.

3.2 Přesnost měření

Použité metody a přístroje zaručují u polohopisu i výškopisu dosažení 3. třídy přesnosti mapování dle ČSN 013410, $m_{xy}=0.14$ m a $m_v=0.12$ m.

4. Geodetická dokumentace

Geodetická dokumentace byla zpracována a vytvořena ve formátu grafických dat a výkresů ve formátu *.dgn s použitím programu GeoStore V6 a Groma V11.

Při tvorbě grafické dokumentace byly dodrženy Technické požadavky na geodetické zaměření skutečného provedení stavby č. 02/2001 verze 01.

5. Autor : Geoperfect s.r.o., Nádražní 226, 582 91 Světlá nad Sázavou.


Práce v terénu provedl Ing. Marek Pluhař. Zpracování na počítači provedl Ing. Jiří Moliš.

6. Termín vytvoření díla

Měření proběhlo v 3.10.2025


Ve Světlé nad Sázavou dne 7.10.2025

Ing. Jiří Moliš

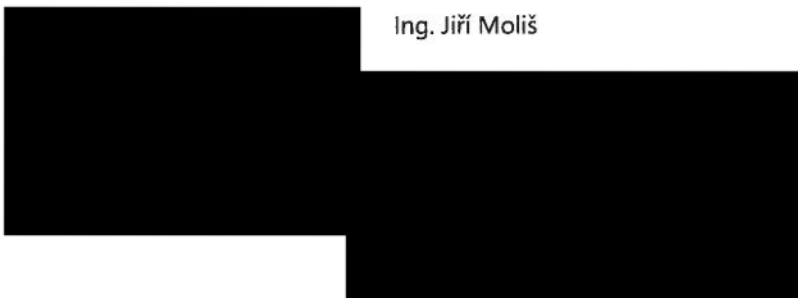


Číslo ověření: 558/2025

dne: 7.10.2025

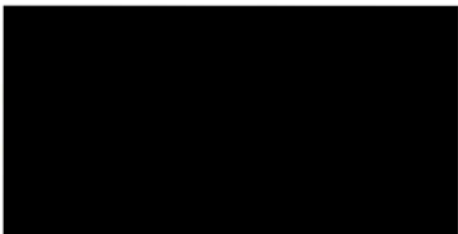

Ing. Jaroslav Karel

 


Seznam souřadnic zaměřených bodů - opravená komunikace -

č. b.	Y	X	Z	popis
1	674622.903	1077824.054	321.228	SIA
2	712008.587	1040969.805	187.881	SIA
3	712008.399	1040970.251	187.816	SIBA
4	712007.936	1040969.764	187.845	DL PUV
5	711996.621	1040964.851	187.709	SI
6	711996.399	1040965.281	187.731	SIB
7	711985.374	1040960.489	187.734	SI
8	711985.193	1040960.949	187.702	SIB
9	711983.515	1040960.090	187.703	VP
10	711982.937	1040959.949	187.696	VP
11	711977.772	1040958.072	187.866	SI
12	711977.625	1040958.441	187.852	SI SIB
13	711975.633	1040961.932	188.183	SIBK
14	711970.421	1040956.111	188.004	SI
15	711964.233	1040959.183	188.228	SIBA
16	711961.307	1040954.013	188.167	SIB ROZA
17	711961.467	1040954.750	188.216	PLZA
18	711961.176	1040954.089	188.220	PLZ ROZK
19	711961.133	1040953.377	188.193	SIBK SI
20	711956.089	1040952.603	188.405	PLZ
21	711956.220	1040952.054	188.330	SI
22	711950.762	1040950.638	188.469	SI
23	711950.806	1040951.435	188.512	PLZ
24	711946.826	1040947.608	188.461	SV
25	711946.865	1040946.643	188.424	SAK
26	711942.223	1040947.757	188.569	SI
27	711942.146	1040948.387	188.573	PLZ
28	711939.829	1040945.827	188.523	HYP
29	711939.913	1040945.535	188.498	SV
30	711936.387	1040945.184	188.478	SI
31	711933.825	1040943.801	188.407	SI CHA
32	711933.682	1040945.346	188.432	PLZ
33	711933.512	1040945.051	188.432	PLZ
34	711933.585	1040944.748	188.393	PLZK CHK
35	711929.093	1040940.754	188.187	SI
36	711928.040	1040940.043	188.119	SI
37	711927.506	1040940.109	188.111	SI CHA
38	711925.823	1040940.575	188.119	CHK
39	711926.658	1040939.414	188.092	SI
40	711925.035	1040934.519	187.908	SAK
41	711922.729	1040936.275	187.938	SI
42	711920.725	1040931.966	187.780	SV
43	711916.784	1040930.184	187.750	SI
44	711915.502	1040928.663	187.750	SI
45	711915.378	1040926.643	187.713	SV
46	711915.422	1040926.014	187.698	SV
47	711914.824	1040925.930	187.677	SV
48	711911.781	1040922.238	187.597	SV
49	711910.708	1040922.242	187.614	SI
50	711912.638	1040919.909	187.596	SAK
51	711903.917	1040909.609	187.582	SI
52	711900.079	1040901.796	187.584	SI
53	711895.807	1040892.684	187.586	SI
54	711895.507	1040892.203	187.571	SI
55	711895.183	1040891.855	187.536	SI SIBA
56	711895.353	1040891.697	187.529	SI
57	711894.794	1040891.483	187.537	SIB
58	711894.313	1040891.255	187.524	SIB
59	711893.809	1040891.092	187.536	SIB
60	711893.287	1040890.994	187.548	SIB
61	711892.757	1040891.049	187.546	SIB
62	711891.344	1040891.593	187.569	SIBK
63	711897.435	1040889.955	187.553	SAK
64	711892.037	1040884.711	187.467	SI
65	711886.831	1040885.018	187.432	SIBA
66	711888.225	1040882.707	187.387	SIB
67	711891.002	1040880.526	187.487	SV
68	711890.411	1040880.289	187.488	SV
69	711890.622	1040879.661	187.472	SV
70	711888.894	1040877.683	187.438	SI
71	711888.744	1040877.624	187.450	SI SIBK
72	711883.981	1040866.816	187.349	SI
73	711882.655	1040859.340	187.346	SAK
74	711880.300	1040856.877	187.279	SV
75	711879.531	1040856.922	187.270	SI
76	711873.908	1040844.519	187.309	SI
77	711870.777	1040837.403	187.265	SI
78	711870.776	1040835.447	187.229	SV
79	711865.351	1040825.329	187.185	SI
80	711864.079	1040821.304	187.199	SV
81	711864.194	1040820.792	187.189	SV
82	711863.777	1040820.364	187.201	SV
83	711863.594	1040819.983	187.200	SV
84	711865.355	1040820.097	187.235	SV
85	711865.206	1040819.750	187.235	HYP
86	711862.705	1040814.115	187.221	SAK
87	711860.432	1040813.640	187.180	SI
88	711858.735	1040809.643	187.135	SI
89	711858.564	1040809.356	187.142	SI
90	711858.054	1040808.020	187.175	SI
91	711858.097	1040807.941	187.179	SI
92	711856.951	1040805.090	187.202	SI
93	711856.551	1040804.146	187.197	SI
94	711855.557	1040798.939	187.198	SV
95	711853.538	1040797.689	187.189	SI
96	711851.168	1040792.654	187.188	SI
97	711849.791	1040789.918	187.115	SI
98	711849.908	1040789.821	187.110	SI
99	711849.782	1040789.094	187.053	SI SIBA
100	711849.441	1040788.441	186.972	SIB
101	711847.555	1040788.245	187.010	SIB
102	711846.058	1040788.895	187.045	SIB
103	711844.253	1040787.802	187.131	SIBK
104	711851.346	1040789.349	187.069	HYP
105	711851.648	1040789.267	187.093	SV
106	711854.245	1040787.937	187.155	SI
107	711857.513	1040782.333	187.071	SIBA
108	711858.551	1040786.906	187.068	SIBK SI
109	711858.638	1040787.630	187.100	SIBA SICA
110	711858.024	1040787.779	187.102	SIB
111	711858.173	1040788.428	187.097	SIB
112	711858.818	1040788.257	187.089	SIBK SICK
113	711858.430	1040787.995	187.085	VP
114	711860.019	1040792.748	187.194	SI
115	711861.700	1040798.560	187.253	SI
116	711864.360	1040807.209	187.265	SI
117	711868.119	1040816.319	187.230	SI
118	711869.134	1040818.608	187.242	SI
119	711870.623	1040821.535	187.249	SI SIBA
120	711870.517	1040821.583	187.250	SI
121	711870.754	1040821.617	187.248	SIB
122	711872.825	1040821.994	187.320	SIBK
123	711875.818	1040828.576	187.254	SIBA
124	711874.560	1040830.454	187.273	SI
125	711875.162	1040830.343	187.222	SIB ROZA
126	711874.832	1040830.509	187.253	SIBK SI
127	711875.071	1040831.571	187.275	SI
128	711875.450	1040831.362	187.245	ROZ
129	711881.039	1040843.728	187.196	ROZ
130	711880.597	1040843.891	187.254	SI
131	711886.112	1040855.981	187.233	SI
132	711886.498	1040855.804	187.222	ROZ
133	711890.259	1040863.954	187.278	ROZ
134	711889.841	1040864.141	187.300	SI
135	711895.159	1040875.075	187.329	ROZ
136	711894.805	1040875.229	187.374	SI
137	711899.172	1040884.658	187.454	SI
138	711899.463	1040884.578	187.463	ROZ
139	711902.201	1040890.454	187.489	ROZK SI
140	711902.458	1040890.818	187.497	SI
141	711903.414	1040893.106	187.526	SI
142	711903.457	1040893.262	187.503	SI ROZA
143	711903.869	1040894.568	187.530	SI
144	711904.171	1040894.381	187.503	ROZ
145	711909.583	1040904.654	187.387	ROZ
146	711909.191	1040904.885	187.421	SI
147	711915.325	1040915.355	187.437	SI
148	711915.731	1040915.059	187.433	ROZ
149	711920.610	1040922.364	187.533	ROZ
150	711920.275	1040922.674	187.555	SI
151	711926.819	1040929.415	187.743	SI
152	711927.158	1040929.074	187.722	ROZ
153	711931.650	1040933.106	187.854	ROZ
154	711931.425	1040933.425	187.837	SI
155	711937.864	1040937.582	188.056	SI
156	711938.078	1040937.189	188.050	ROZ
157	711944.871	1040940.482	188.220	ROZ
158	711944.676	1040940.861	188.230	SI
159	711953.526	1040944.022	188.268	SI
160	711953.672	1040943.628	188.224	ROZ
161	711963.483	1040946.536	188.139	ROZ
162	711963.429	1040946.877	188.141	SI
163	711971.312	1040948.860	188.129	SI
164	711971.291	1040948.512	188.115	ROZ
165	711972.699	1040954.590	187.959	SAK
166	711978.772	1040950.576	188.110	SI
167	711978.835	1040950.121	188.096	ROZ
168	711981.249	1040956.856	187.856	SV
169	711982.611	1040957.321	187.862	SV
170	711988.380	1040953.109	188.043	SI
171	711988.418	1040952.595	188.015	ROZ
172	711993.528	1040954.153	187.937	ROZ
173	711993.392	1040954.567	187.935	SI
174	712001.385	1040957.941	187.907	SI
175	712001.481	1040957.530	187.892	ROZ
176	712015.688	1040963.847	188.193	ROZ
177	712015.589	1040964.100	188.228	SI
178	712030.313	1040970.620	188.484	SI
179	712030.435	1040970.140	188.483	ROZ
180	712031.384	1040970.457	188.492	ROZ
181	712031.226	1040970.961	188.525	SI
182	712031.875	1040970.995	188.530	SI
183	712032.499	1040970.897	188.517	SI
184	712032.364	1040970.378	188.512	ROZ
185	712033.305	1040970.636	188.521	SI
186	712033.115	1040970.167	188.476	ROZ
187	712034.626	1040969.336	188.524	ROZ
188	712034.910	1040969.755	188.561	SI
189	712035.706	1040969.103	188.590	SI
190	712036.175	1040968.495	188.616	SI
191	712035.365	1040968.753	188.561	ROZ
192	712035.669	1040968.211	188.610	ROZ
193	712035.897	1040967.919	188.595	ROZ
194	712036.140	1040967.847	188.609	ROZ
195	712036.395	1040968.047	188.597	ROZK SI SIBA
196	712036.180	1040966.647	188.654	SIB
197	712033.854	1040960.337	188.697	SIBK
198	712043.168	1040955.024	188.259	SIBA

Geoperfect s.r.o. geodetická kancelář 582 91 Světlá nad Sázavou, Nádražní 226 tel. [redacted] mob. [redacted]		KAT. ÚZ.	Starý Vestec	KRAJ	Středočeský
		INVESTOR	KSUS Středočeského kraje, p.o. Zborovská 11, 150 21 Praha 5		
		NAZEV ZAKAZKY			
		Geodetické zaměření skutečného provedení stavby "III/272J Starý Vestec" - silnice -			
ČÍSLO ZAKÁZKY		756/2025			
DATUM MĚŘENÍ		1.10.2025		MERIL:	Ing. Marek Pluhař
DATUM VYKRESLENÍ		7.10.2025		MERITKO	1 : 500
Vydáno pr. 3		Souřadný systém JTSK		Výškový systém BpV	Vypracoval: Ing. Jiří Moliš
				Zpracováno ve formátu *.dgn	
				LIST:	1




Starý Vestec

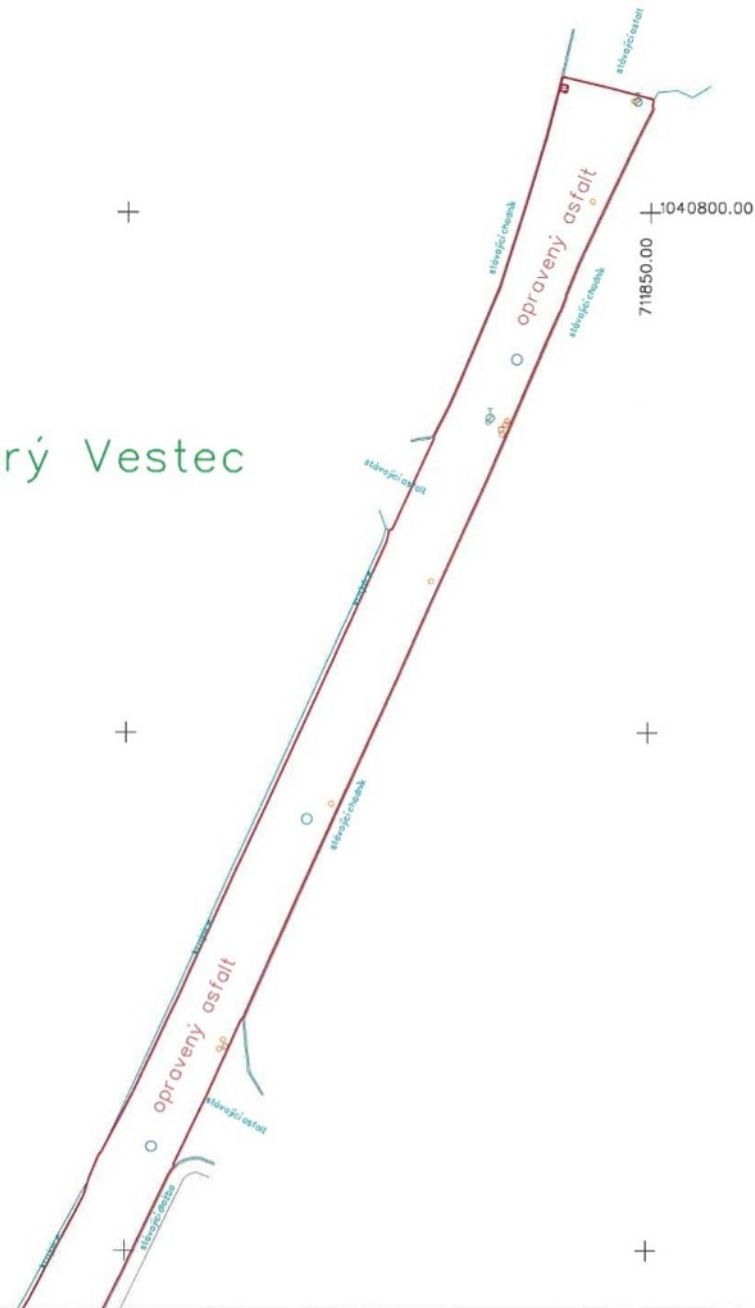

Geoperfect s.r.o. geodetická kancelář 582 91 Světlá nad Sázavou, Nidražní 226 tel.: [REDACTED] mob.: [REDACTED]	KAT. ÚZ. Starý Vestec		KRAJ Středočeský
	INVESTOR KSÚS Středočeského kraje, p.o. Zborovská 11, 150 21 Praha 5		
	NAZEV ZAKÁZKY Geodetické zaměření skutečného provedení stavby "III/272J Starý Vestec" - silnice -		
	ČÍSLO ZAKÁZKY 756/2025		
DATUM MĚŘENÍ 1.10.2025	MERIL: Ing. Marek Pluhař		LIST: 2
DATUM VYKRESLENÍ 7.10.2025	MERITKO 1 : 500		
Trída pr. 3	Sur.system JTSK	Vyk.system Bpv	Zpracováno ve formátu *.dgn



Starý Vestec

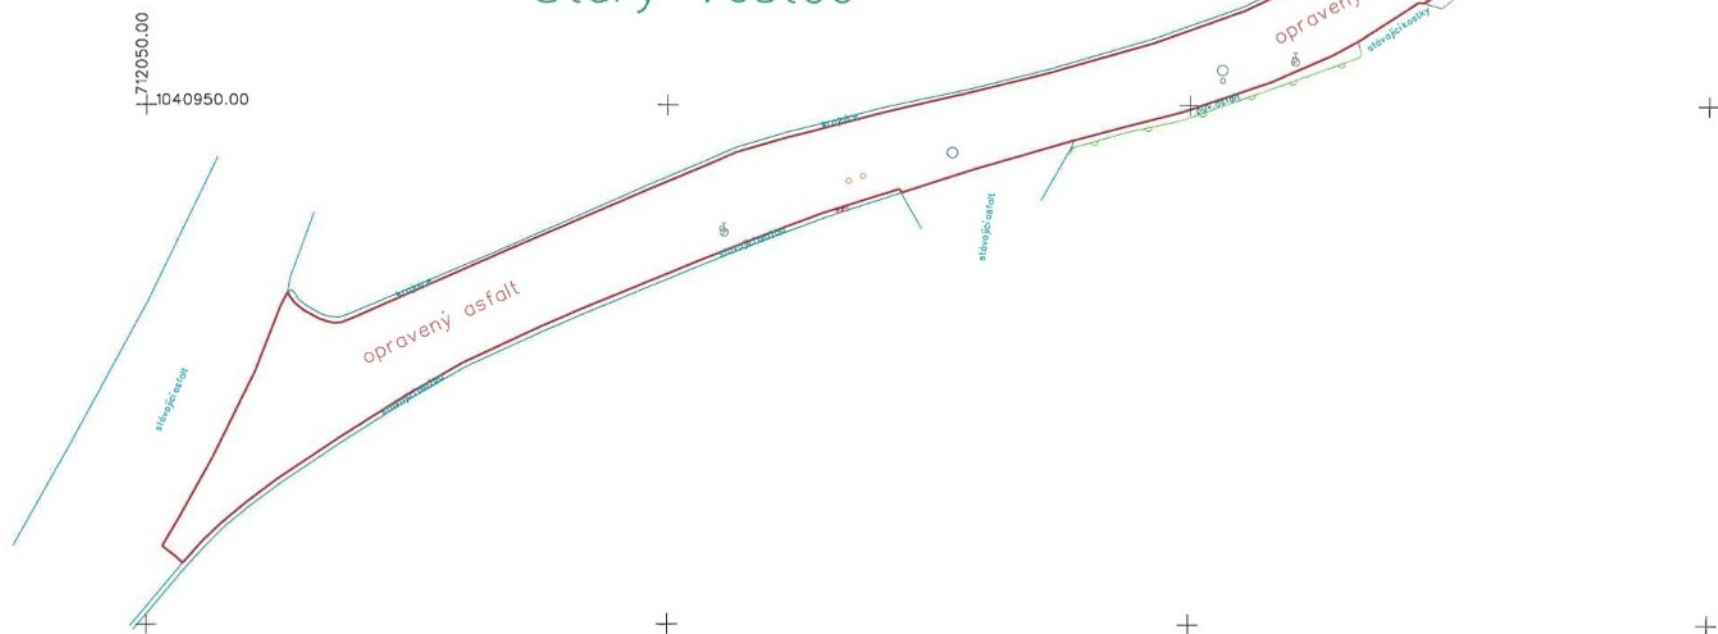

Geoperfect s.r.o. geodetická kancelář 582 91 Světlá nad Sázavou, Nádraží 226 tel.: [REDACTED] mob.: [REDACTED]		KAT. ÚZ.	Starý Vestec	KRAJ	Středočeský
		INVESTOR	KSUS Středočeského kraje, p.o. Zborovská 11, 150 21 Praha 5		
		NAZEV ZAKÁZKY Geodetické zaměření skutečného provedení stavby "II/272J Starý Vestec" - silnice -			
ČÍLO ZAKÁZKY	756/2025	MERIL:	Ing. Marek Pluhař	VYPRACOVAL:	LIST: 1
DATUM MĚŘENÍ	1.10.2025	MERITKO	1 : 500	Ing. Jiří Molíš	
DATUM VYKRESLENÍ	7.10.2025				
Trída pr.	3	Sour.system	JTSK	Vysk.system	Bpv
Zpracováno ve formátu *.dgn					



Trids pr.	3	Sour.system	JTSK	Vysk.system	Bpv
-----------	---	-------------	------	-------------	-----

VYPRACOVAL:
Ing. Jiří Molis

2

Zpracováno ve formátu *.dgn



Q
1/5

Starý Vestec

