přízemí
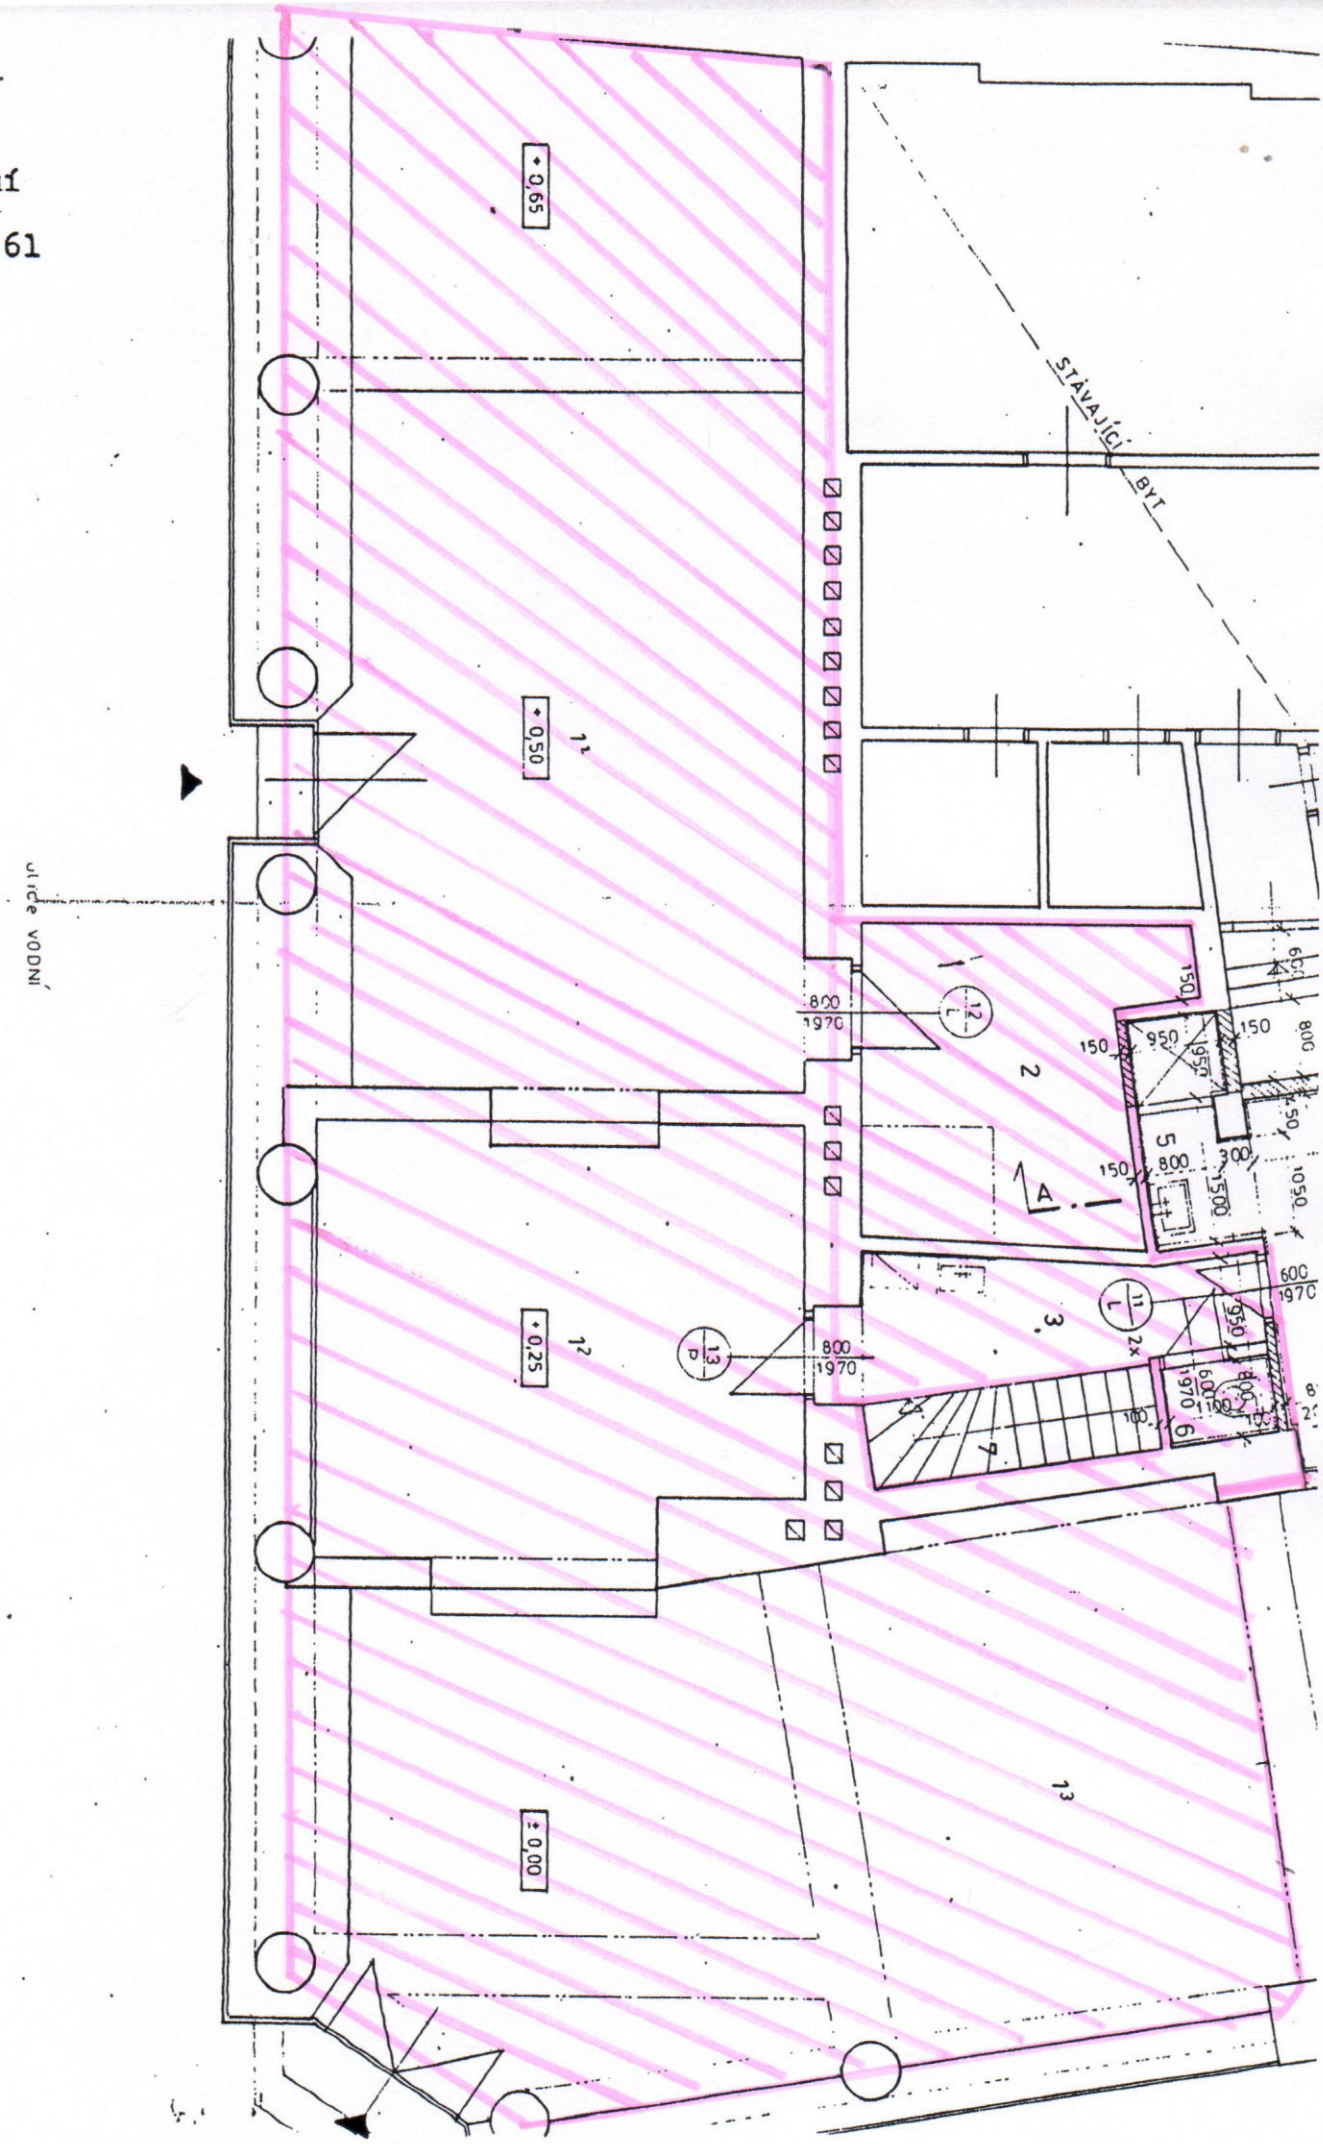
Vodní 61