



ZMĚNOVÝ LIST

č.: 16

Předmět změny: Doplnění záchytného systému
Přílohy: Příloha č.1 - návrh rozmístění záchytného systému

Popis Změny:

V rámci změny dochází k doplnění záchytného systému na střeše původního objektu a přístavby nové části objektu viz. příloha č.1 ("návrh rozmístění záchytného systému").

Vliv změny na cenu za dílo:

VLIVEM ZMĚNY DOCHÁZÍ K NAVÝŠENÍ CENY DÍLA O 130 000,0 Kč
(slovy: stotřicet tisíc korun českých bez DPH)

Časový dopad změny:

Bez vlivu na termín dokončení díla

Datum předložení změnového listu:

13.03.2025

Datum odsouhlasení změnového listu:

Za VCES a.s.



Daniel Masopust



Ing. František Zachař

Za investora - Město Česká Třebová



Jaromír Sobek

Za TDI - HP Europe, s.r.o.




Petr Kolínský

Za autorský dozor - OPTIMA, spol. s r.o.



Ing. Jan Shejbal

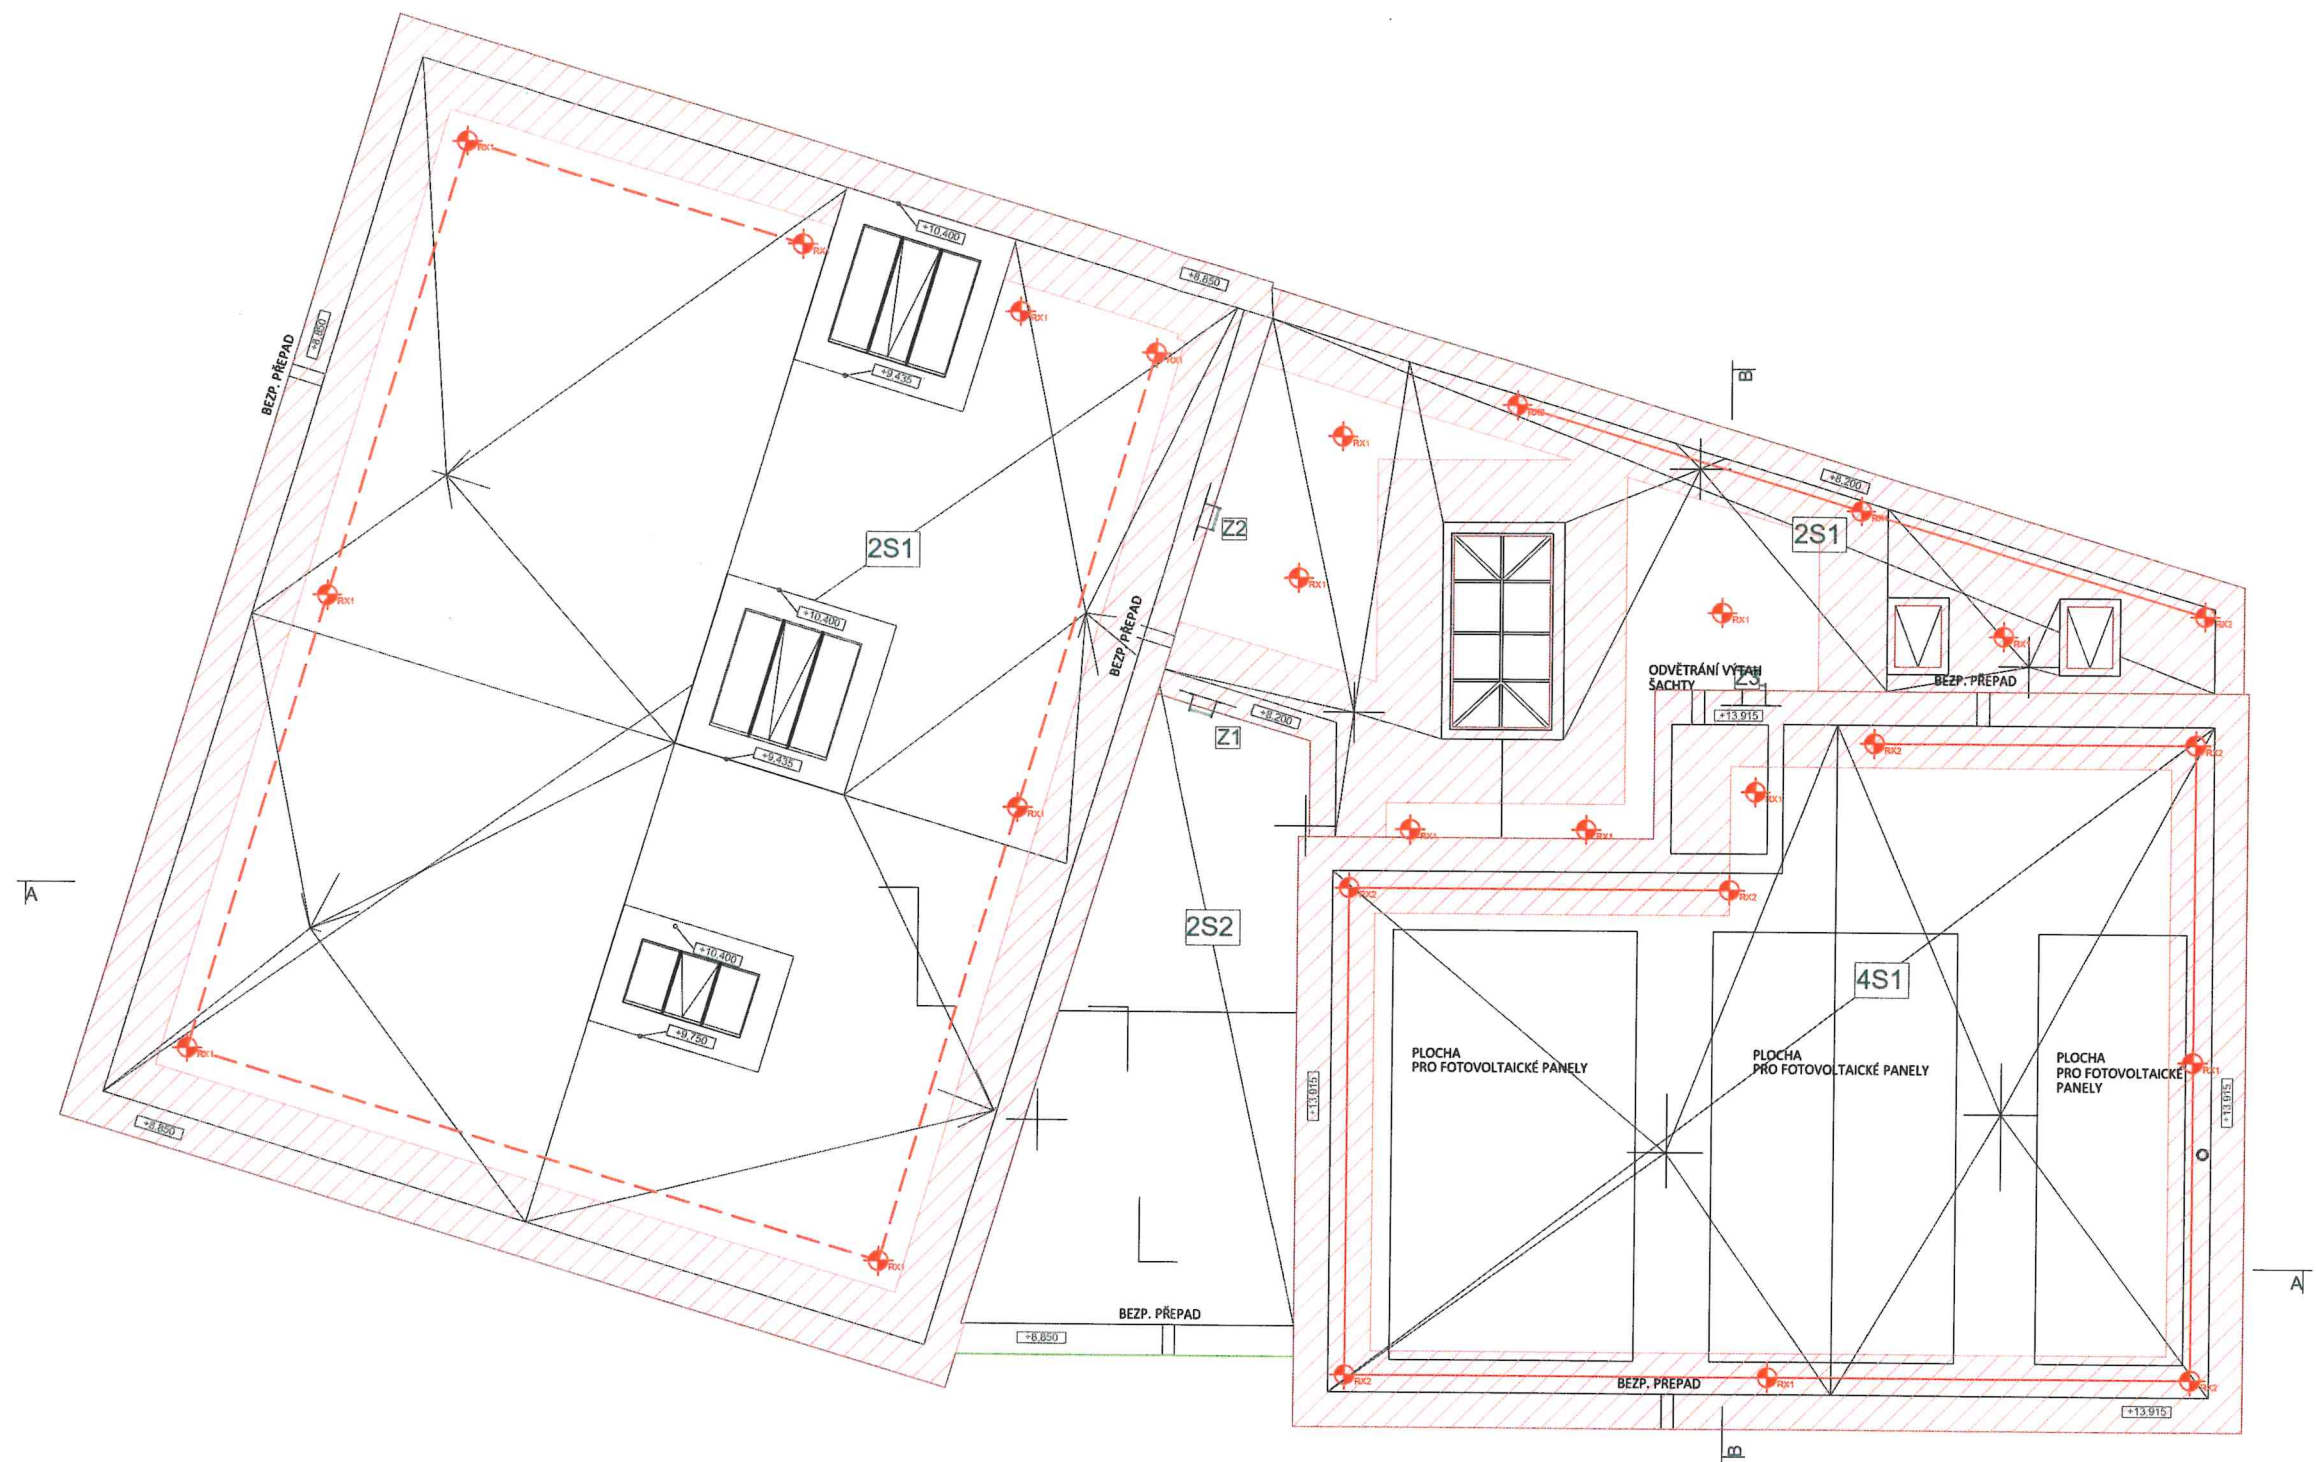

POZNÁMKY:

- SPOJOVACÍ PROSTŘEDEK MUSÍ BÝT VŽDY ZKRÁCEN NA CO NEJKRATŠÍ MOŽNOU DÉLKU! SOUČASNĚ VŠAK JEHO DÉLKA NIKDY NESMÍ UMOŽNIT VOLNÝ PÁD DELŠÍ NEŽ 1,5 m NEBO NÁRAZ NA NIŽE POLOŽENOU PŘEKÁŽKU.
- ZÁCHYTNÝ SYSTÉM JE MOŽNÉ POPRVÉ POUŽÍT AŽ PO ÚSPĚŠNÉM PROVEDENÍ REVIZE SYSTÉMU A POUŽÍVAT JEJ SMÍ (A TUDÍŽ I VSTUPOVAT DO NEBEZPEČNÉHO OKRAJE) POUZE NÁLEŽITĚ POUČENÉ OSOBY S VHDNÝM VYBAVENÍM.
- PŘEDPOKLÁDÁ SE, ŽE VÝLEZY NA STŘECHU POMOCÍ PEVNÝCH PROVOZNÍCH ŽEBŘÍKŮ JSOU ZAJIŠTĚNY DLE ČSN 74 3282 OCHRANNÝM ZÁBRADLÍM NEBO JINÝM ZPŮSOBEM, KTERÝ ZAMEZÍ PÁDU OSOB. HRANA VÝSTUPNÍ ÚROVNĚ ŽEBŘÍKU A PŘÍSTUPOVÁ PLOŠINA MUSÍ BÝT PO OBOU STRANÁCH PATŘENÝ OCHRANNÝM ZÁBRADLÍM PRODLOUŽENÝM DO VZDÁLENOSTI 1500 mm OD NEZABEZPEČENÉ HRANY DO PLOCHY STŘECHY, NEBO PODÉL PÁDOVÉ HRANY TAK, ABY DO VZDÁLENOSTI 1500 mm OD PEVNÉHO ŽEBŘÍKU BYLA VYLouČENA MOŽNOST PÁDU.
- U REKONSTRUOVANÝCH OBJEKTŮ JE NUTNÉ KOVOVÉ PRVKY SYSTÉMU S PERMANENTNÍM LANEM PROPOJIT SE STÁVAJÍCÍ HROMOSVODNOU SOUSTAVOU DLE ČSN 34 1390.
- U NOVOSTAVEB JE NUTNÉ KOVOVÉ PRVKY SYSTÉMU S PERMANENTNÍM NEREZOVÝM LANEM PROPOJIT S HROMOSVODNOU SOUSTAVOU DLE ČSN EN 62 305.
- PŘI POUŽITÍ VÝLEZU SE OSOBA ZAJISTÍ NA NEJBLIŽŠÍ SLOUPEK ZE ZAJIŠTĚNÉHO ŽEBŘÍKU, VSTOUPÍ NA STŘECHU, VYSTOUPÍ Z NEBEZPEČNÉHO PROSTORU A POTÉ SE ODEPNE ZE ZÁCHYTNÉHO LAN A U POSTROJE (SPOJOVACÍ PROSTŘEDEK ZŮSTÁVÁ NA PRVNÍM SLOUPKU, SKOBA PRO PŘÍPNUTÍ V BEZPEČNÉM PROSTORU).
- ODEPNĚT SE ZE ZÁCHYTNÉHO SYSTÉMU JE MOŽNÉ POUZE MIMO RIZIKOVÁ ZÓNA, COŽ JE 1,5 m OD HRANY VOLNÉHO PÁDU HLUBŠÍHO NEŽ 1,5 m.

LEGENDA ZNAČENÍ:

	RX-US-BE-700, délky 700mm*	18 ks
	RX-SS-BE-700, délky 700mm*	8 ks
	MONTÁŽNÍ LANO 30m	1 ks
	NEREZOVÉ LANO 8mm	70 bm
	LANOVÁ SESTAVA U	1 ks
	LANOVÁ SESTAVA L	1 ks
	LANOVÁ SESTAVA I	1 ks
	PRVEK KOLEKTIVNÍ OCHRANY	
	RIZIKOVÁ ZÓNA	

* montáž na chemickou kotvu dle výsledku tahové zkoušky

ZODP.PROJEKT.	VYPRACOVAL	KONTROLOVAL												
	Tomáš Maršíček	Ing. Arch. Kateřina Škorpilová												
INVESTOR:	MĚSTO ČESKÁ TŘEBOVÁ													
MÍSTO STAVBY:	ul. Slovanská, č.p. 452, Česká Třebová		<table><tr><td>DATUM</td><td>22/01/2025</td></tr><tr><td>FORMÁT</td><td>A3</td></tr><tr><td> </td><td> </td></tr><tr><td> </td><td> </td></tr><tr><td> </td><td> </td></tr></table>		DATUM	22/01/2025	FORMÁT	A3						
DATUM	22/01/2025													
FORMÁT	A3													
NÁVRH ROZMÍSTĚNÍ ZÁCHYTNÉHO SYSTÉMU MĚSTSKÁ KNIHOVNA ČESKÁ TŘEBOVÁ														