

Krycí list ZBV

Název Stavby dle SoD:

III/10522, most ev.č. 10522-1 přes potok Mastník v Sedičanech

Název stavebního objektu/provozního souboru (SO/PS):

Komunikace III/10552 - KSÚS Středočeský kraj

Číslo SO/PS

/ pořadí Změny SO/PS:

101 / 02

Číslo ZBV:

13

Objednatel 1: Krajská správa a údržba silnic Středočeského kraje, příspěvková organizace

Zborovská 81/11,, 150 21 Praha 5 - Smíchov

IČ: 00066001

Objednatel 2: Město Sedičany

Náměstí T.G. Masaryka 32, 264 80, Sedičany

IČ: 00243272

Zhotovitel:

M - SILNICE a.s.

Husova 1697, 53003 Pardubice

IČ: 42196868

Rekapitulace ZBV č. 13 dle Skupin 1, 2, 3, 4, 5

Údaje v Kč bez DPH:

ZBV č. / Skupina	Cena navrhovaných Změn záporných	Cena navrhovaných Změn kladných	Cena navrhovaných Změn záporných a Změn kladných celkem
13.1	0,00	28 788,00	28 788,00

Údaje v Kč bez DPH:

ZBV č. / Skupina	Cena navrhovaných Změn záporných	Cena navrhovaných Změn kladných	Cena navrhovaných Změn záporných a Změn kladných celkem
13.2	0,00	0,00	0,00

Údaje v Kč bez DPH:

ZBV č. / Skupina	Cena navrhovaných Změn záporných	Cena navrhovaných Změn kladných	Cena navrhovaných Změn záporných a Změn kladných celkem
13.3	-236 566,70	12 652,49	-223 914,21

Údaje v Kč bez DPH:

ZBV č. / Skupina	Cena navrhovaných Změn záporných	Cena navrhovaných Změn kladných	Cena navrhovaných Změn záporných a Změn kladných celkem
13.4	0,00	0,00	0,00

Údaje v Kč bez DPH:

ZBV č. / Skupina	Cena navrhovaných Změn záporných	Cena navrhovaných Změn kladných	Cena navrhovaných Změn záporných a Změn kladných celkem
13.5	0,00	0,00	0,00

Údaje v Kč bez DPH:

ZBV č. / SUMA	Cena navrhovaných Změn záporných	Cena navrhovaných Změn kladných	Cena navrhovaných Změn záporných a Změn kladných celkem
13	-236 566,70	41 440,49	-195 126,21

Části ZBV se číslují číslem ZBV, za kterým je tečka a index udávající číslo Skupiny. Stejný systém číslování se používá pro jednotlivé Evidenční nebo Změnové listy a pro Rozpis ocenění změn položek.

ZBV - krycí list

Evidenční list vyhrazené změny

13.1

Zhotovitel: M - SII NICE a.s. se sídlem Husova 1697, 53003 Pardubice

Objednatel
Zhotovitel
Projektant (AD)
Stavební dozor
Supervize

Cena navrhovaných Změn záporných	Cena navrhovaných Změn kladných	Cena navrhovaných Změn záporných a Změn kladných celkem	Součet absolutních hodnot Změn kladných a Změn Záporných
0,00	28 788,00	28 788,00	28 788,00

podpis

Podpis vyjadřuje souhlas se Změnou:

Zhotovitel (stavbyvedoucí)	jméno	Štefan Strelec	podpis
----------------------------	-------	----------------	--------

Projektant (autorský dozor)	jméno	Ing. Jan Gajzler	podpis
-----------------------------	-------	------------------	--------

Stavební dozor	jméno	Petr Havránek DiS.	podpis
----------------	-------	--------------------	--------

Supervize (Regionální dotační kancelář)	jméno		podpis
---	-------	--	--------

Zástupce Objednatele	jméno	Lucie Jandíková	podpis
----------------------	-------	-----------------	--------

Zástupce Objednatele	jméno	Ing. Ivan Janeček	podpis
----------------------	-------	-------------------	--------

Zástupce Objednatele odpovědný za cenové projednání změny	jméno	Ing. Jaroslava Jurková	podpis
---	-------	------------------------	--------

Objednatel a Zhotovitel se dohodli, že u tohoto SO/PS, který je součástí uvedené Stavby, budou provedeny Změny, jež jsou podrobně popsány, zdůvodněny, dokladovány a oceněny v Dokumentaci této Změny. Tento Změnový list představuje Dodatek Smlouvy o dílo. Smlouva se mění v rozsahu upraveném v tomto Změnovém listu. V ostatním zůstávají práva a povinnosti Objednatele a Zhotovitele sjednané ve Smlouvě nedotčeny. Na důkaz toho připojují příslušné osoby oprávněné jednat jménem nebo v zastoupení Objednatele a Zhotovitele své podpisy.

Objednatel (Oprávněná osoba Objednatele)	jméno	Ing. Jan Fidler, DiS.	podpis
--	-------	-----------------------	--------

Zhotovitel	jméno	Mgr. Michal Kropáč Ing. Zdeněk Babka	podpis
------------	-------	---	--------

Změnový list			
Název stavby dle SoD III/10522, most ev.č. 10522-1 přes potok Mastník v Sedlčanech Název stavebního objektu/provozního souboru(SO/PS): Komunikace III/10552 - KSÚS Středočeský kraj		Císlo SO/PS / pořadí Změny SO/PS: 101 / 02	Císlo ZBV / Skupina změny: 13.3
Strany smlouvy o dílo č. SMLD-0628/00066001/2024 na realizaci výše uvedené Stavby uzavřené dne 24.06.2024 (dále jen Smlouva): Objednatel: Krajská správa a údržba silnic Středočeského kraje, příspěvková organizace se sídlem Zborovská 81/11,, 150 21 Praha 5 - Smíchov Objednatel: Město Sedlčany se sídlem Náměstí T.G. Masaryka 32, 264 80 Sedlčany Zhotovitel: M - SILNICE a.s. se sídlem Husova 1697, 53003 Pardubice			
Přílohy změnového listu:		Příjemce	
1. Krycí list	1 počet listů	Objednatel	
2. Změnový list	4 počet listů	Zhotovitel	
3. Zápis o projednání ocenění soupisu prací	1 počet listů	Projektant (AD)	
4. Rozpis ocenění Změn položek	2 počet listů	Stavební dozor	
5. Přehled zařazení změn do skupin	1 počet listů	Supervize	
6. Přehled dalších dokladů	1 počet listů		
7. Soupis prací SO po všech změnách	6 počet listů		
Další doklady dle přehledu dokladů	33 počet listů		
Iniciátor změny: Zhotovitel			
Předmět Změny: Zatřídění odpadu SO 101			
Popis a zdůvodnění Změny:			
Ve stávajícím soupisu prací u SO 101 je uvedena položka „POPLATKY ZA LIKVIDACI ODPADŮ NEBEZPEČNÝCH - 17 06 03* IZOLAČNÍ MATERIÁLY OBSAHUJÍCÍ NEBEZPEČNÉ LÁTKY“ (kód položky 015760) týkající se předpokládaného množství nebezpečného odpadu. Vzhledem ke skutečnosti, že na příslušném stavebním objektu nebyly tyto nebezpečné odpady zjištěny, byla tato položka ze soupisu prací odečtena a nahrazena v odpovídajícím objemu položkou pro nekontaminované odpady kód položky č. 014102R. Jako podklad Zhotovitel doložil sjetinu z recyklačního střediska týkající se odpadů ze stavby (příloha č. 14+15) a vážní listky (příloha č. 16). Pro úplnost uvádíme, že výše zmíněné podklady nerozlišují jednotlivé stavební objekty, a proto bylo množství odpadu (položka č. 014102R), které přesahuje rámec stávajícího soupisu prací, zařazeno pod stavební objekt SO 101. Tuto událost oznámil Zhotovitel Pověřeně osobě Objednatele dne 20.2.2025 dopisem č.j. S25/22/24/ENG (příloha č. 8). Pověřená osoba Objednatele následně vydala, na základě stanoviska TDI č.j. OZN17, ze dne 24.2.2025 (příloha č. 9) Pokyn pověřené osoby Objednatele dopisem č.j. S25/22/24/ENG dne 20.2.2025 (příloha č.11). Z návrhu změn vyplývá, že jejich potřeba vznikla v důsledku okolností, které zadavatel jednající s náležitou péčí nemohl předvídat, z důvodu jiného druhu odpadu na stavbě. Přesné složení tohoto odpadu bylo možné určit až v průběhu samotné realizace díla Změna nemění celkovou povahu zakázky a splňuje podmínku požadovaného procentního limitu pro Zákonem povolené změny - viz Směrnice R-Sm-36 Krajské správy a údržby silnic Středočeského kraje. Změně nebylo možné při přípravě zadávacího řízení předejít ani při vynaložení náležité péče ze strany věcně příslušných útvarů odpovědných za zpracování zadávací dokumentace. Dle výše uvedených skutečností lze konstatovat, že podmínky § 222, odst. (6) Zákona č. 134/2016 Sb., o zadávání veřejných zakázek, zejména podmínka nepředvídanosti, byly splněny a tato Změna je tedy zařazena do Skupiny 3 - Změny z nepředvídaných důvodů v souladu se zněním Směrnice R-Sm-36 Krajské správy a údržby silnic Středočeského kraje (účinnost od 21.8.2024).			
Údaje v Kč bez DPH:			
Cena navrhovaných Změn záporných	Cena navrhovaných Změn kladných	Cena navrhovaných Změn záporných a Změn kladných celkem	Součet absolutních hodnot Změn kladných a Změn Záporných
-236 566,70	12 652,49	-223 914,21	249 219,19
Technická pomoc Objednatele jméno Bc. Martin Horešovský podpis			

Podpis vyjadřuje souhlas se Změnou:

Zhotovitel (stavbyvedoucí)	jméno	Štefan Strelec	podpis
----------------------------	-------	----------------	--------

Projektant (autorský dozor)	jméno	Ing. Jan Gajzler	podpis
-----------------------------	-------	------------------	--------

Stavební dozor	jméno	Petr Havránek DiS.	podpis
----------------	-------	--------------------	--------

Supervize (Regionální dotační kancelář)	jméno		podpis
---	-------	--	--------

Zástupce Objednatele	jméno	Lucie Jandíková	podpis
----------------------	-------	-----------------	--------

Zástupce Objednatele	jméno	Ing. Ivan Janeček	podpis
----------------------	-------	-------------------	--------

Zástupce Objednatele odpovědný za cenové projednání změny	jméno	Ing. Jaroslava Jurková	podpis
---	-------	------------------------	--------

Objednatel a Zhotovitel se dohodli, že u tohoto SO/PS, který je součástí uvedené Stavby, budou provedeny Změny, jež jsou podrobně popsány, zdůvodněny, dokladovány a oceněny v Dokumentaci této Změny. Tento Změnový list představuje Dodatek Smlouvy o dílo. Smlouva se mění v rozsahu upraveném v tomto Změnovém listu. V ostatním zůstávají práva a povinnosti Objednatele a Zhotovitele sjednané ve Smlouvě nedotčeny. Na důkaz toho připojují příslušné osoby oprávněné jednat jménem nebo v zastoupení Objednatele a Zhotovitele své podpisy.

Objednatel (Oprávněná osoba Objednatele)	jméno	Ing. Jan Fidler, DiS.	podpis
--	-------	-----------------------	--------

Zhotovitel	jméno	Mgr. Michal Kropáč Ing. Zdeněk Babka	podpis
------------	-------	---	--------

ZÁPIS

o projednání ocenění soupisu prací a ceny stavebního objektu/provozního souboru (SO/PS)

pro všechny skupiny - pro ZBV číslo: 13

Název stavby:

III/10522, most ev.č. 10522-1 přes potok Mastník v Sedlčanech

Číslo SO/PS / číslo Změny SO/PS:

101 / 02

Název stavebního objektu / provozního souboru (SO/PS):

Komunikace III/10552 - KSÚS Středočeský kraj

Údaje v Kč bez DPH

Cena SO/PS dle smlouvy
1 - zadat
5 951 994,23

Poznámka: Cenu všech Změn záporných v předchozích Změnách na SO/PS a cenu navrhovaných Změn záporných na SO/PS je nutno zadávat se znaménkem minus (-)

Cena SO/PS v předchozích ZBV:

Údaje v Kč bez DPH

	Cena všech Změn záporných v předchozích Změnách na SO/PS	Cena všech Změn kladných v předchozích Změnách na SO/PS	Cena SO/PS po všech předchozích Změnách	Rozdíl ceny SO/PS po všech předchozích Změnách a ve Smlouvě
2	3 - zadat	4 - zadat	5=1+3+4	6=5-1
stavební/montážní práce	-12 122,00	508 116,47	6 447 988,70	495 994,47

Cena SO/PS v této ZBV a po této ZBV:

Údaje v Kč bez DPH

	Cena navrhovaných Změn záporných na SO/PS	Cena navrhovaných Změn kladných na SO/PS	Cena všech Změn kladných na SO/PS (předchozích a navrhovaných)	Cena všech Změn kladných na SO/PS k ceně SO/PS dle Smlouvy v %
7	8 - zadat	9 - zadat	10 = 4+9	11=(10/1)*100
stavební/montážní práce	-236 566,70	41 440,49	549 556,96	9,23

Cena SO/PS po této ZBV:

Údaje v Kč bez DPH

	Cena všech Změn záporných na SO/PS (předchozích a navrhovaných)	Cena SO/PS po této změně	Rozdíl ceny SO/PS po této Změně oproti ceně SO/PS dle Smlouvy	Rozdíl ceny SO/PS po této Změně oproti ceně SO/PS dle Smlouvy v %
12	13=3+8	14=1+13+10	15=14-1	16=(15/1)*100
stavební/montážní práce	-248 688,70	6 252 862,49	300 868,26	5,05

Rozpis položek a cen Změny

Název stavby dle SoD: III/10522, most ev.č. 10522-1 přes potok Mastník v Sedlčanech							ZMĚNA SOUPISU PRACÍ (SO/PS)						
Číslo a název SO/PS: SO 101 Komunikace III/10552 - KSÚS Středočeský kraj							SO 101						
Číslo a název rozpočtu: SO 101 - Komunikace III/10552 - KSÚS Středočeský kraj							Skupina Změn: 1						
Poř. č. pol.	Kód položky	Název položky	m.j.	Množství ve Smlouvě	Množství po Změně	Množství rozdílu	Cena za m.j. v Kč	Cena celkem ve Smlouvě v Kč	Změny záporné v Kč	Změny kladné v Kč	Cena celkem po Změně v Kč	Rozdíl cen celkem v Kč	Podíl cen celkem v %
1	2	3	4	5	6	7	8	9	10	11	12	13	14
37	9112B1	ZÁBRADLÍ MOSTNÍ SE SVISLOU VÝPLNÍ - DODÁVKA A MONTÁŽ	M	221,500	227,500	6,000	4 798,00	1 062 757,00	0,00	28 788,00	1 091 545,00	28 788,00	2,709
		Celkem za položky ze Smlouvy dotčené Změnou						1 062 757,00	0,00	28 788,00	1 091 545,00	28 788,00	2,71%

Odpovědný zástupce Objednatele i odpovědný zástupce Zhotovitele odsouhlasují skladbu měněných položek i nových položek, včetně jejich výměř, vyjadřujících předkládanou změnu.

Potvrzují zároveň skutečné provedení prací a oprávněnost změny.

Za Zhotovitele: Štefan Strelec, (stavbyvedoucí)

Za Objednatele: Petr Havránek DIS., (TDS/TDI)

Podpis:

Podpis:

Rozpis položek a cen Změny

Název stavby dle SoD: III/10522, most ev.č. 10522-1 přes potok Mastník v Sedlčanech Číslo a název SO/PS: SO 101 Komunikace III/10552 - KSÚS Středočeský kraj Číslo a název rozpočtu: SO 101 - Komunikace III/10552 - KSÚS Středočeský kraj								ZMĚNA SOUPISU PRACÍ (SO/PS)					
								SO 101					
								Skupina Změn: 3					
Poř. č. pol.	Kód položky	Název položky	m.j.	Množství ve Smlouvě	Množství po Změně	Množství rozdílu	Cena za m.j. v Kč	Cena celkem ve Smlouvě v Kč	Změny záporné v Kč	Změny kladné v Kč	Cena celkem po Změně v Kč	Rozdíl cen celkem v Kč	Podíl cen celkem v %
1	2	3	4	5	6	7	8	9	10	11	12	13	14
4	014102R.D	POPLATKY ZA LIKVIDACI ODPADŮ NEKONTAMINOVANÝCH - 17 03 02 VYBOURANÝ ASFALTOVÝ BETON BEZ DEHTU	T	59,285	307,373	248,088	51,00	3 023,54	0,00	12 652,49	15 676,03	12 652,49	418,466
7	015760.A	POPLATKY ZA LIKVIDACI ODPADŮ NEBEZPEČNÝCH - 17 06 03* IZOLAČNÍ MATERIÁLY OBSAHUJÍCÍ NEBEZPEČNÉ LÁTKY	T	173,436	0,000	-173,436	1 364,00	236 566,70	-236 566,70	0,00	0,00	-236 566,70	-100,000
		Celkem za položky ze Smlouvy dotčené Změnou						239 590,24	-236 566,70	12 652,49	15 676,03	-223 914,21	-93,46%

Odpovědný zástupce Objednatele i odpovědný zástupce Zhotovitele odsouhlasují skladbu měněných položek i nových položek, včetně jejich výměr, vyjadřujících předkládanou změnu.
Potvrzují zároveň skutečné provedení prací a oprávněnost změny.

Za Zhotovitele: Štefan Strelec, (stavbyvedoucí)

Podpis:

Za Objednatele: Petr Havránek DiS., (TDS/TDI)

Podpis:

PŘEHLED ZAŘAZENÍ ZMĚN DO SKUPIN (údaje v Kč bez DPH)

Název a evidenční číslo stavby:

III/10522, most ev.č. 10522-1 přes potok Mastrník v Seděčanech

1	Přijátá smluvní částka bez rezervy a DPH	24 299 000,05 Kč
2=1+19+20	Aktuální smluvní částka (cena stavby)	33 231 934,11 Kč
	Aktuální smluvní částka (cena stavby) vč. DPH	40 210 640,27 Kč
3-(2/1)*100	Procento změny Přijaté smluvní částky	136,76%
4-(25/1)*100	Sledování vyhrazených změn (Skupina 1)	-0,09%
5-(28/1)*100	Sledování záměny položek (Skupina 2)	0,00%

6=32*36	Suma Změn kladných a Změn záporných Skupiny 3 a Skupiny 4	6 928 587,97 Kč
7=(6/1)*100	Sledování limitu 30% - součet Skupiny 3 a Skupiny 4	28,51%
8=1*10,3	Zákonný limit 30% pro Skupinu 3 a Skupinu 4	7 289 700,02 Kč

12=(1/1)*0,15	Limit	3 644 850,01 Kč
13=(38)/(1)	Sledování limitu v %	9,40%
14=ABS(37)+38	Hodnota skupiny 5	2 283 456,64 Kč

Skupiny Změn				
- 1 -	- 2 -	- 3 -	- 4 -	- 5 -
Vyhrazené změna (Doměrky) (dle §100 zákona č. 134/2016 Sb.)	Záměna položek (dle §222 odst. (7) zákona č. 134/2016 Sb.)	Změny nepředvídané (dle §222 odst. (6) zákona č. 134/2016 Sb.)	Změny nezbytné (dle §222 odst. (5) zákona č. 134/2016 Sb.)	Změny de minimis Změny neměnnosti celkovou povahou veřejné zakázky (dle §222 odst. (4) zákona č. 134/2016 Sb.)

PŘEHLED ZAŘAZENÍ ZMĚN DO SKUPIN (údaje v Kč bez DPH)

SO	ZBV č.	Název SO/PS / Předmět Změny	Změny záporné (zadávat se znaménkem minus)	Změny kladné	Hodnota ZBV	Změny záporné (zadávat se znaménkem minus)	Změny kladné	Suma Změn záporných a Změn kladných	Změny záporné (zadávat se znaménkem minus)	Změny kladné	Suma Změn záporných a Změn kladných	Změny záporné (zadávat se znaménkem minus)	Změny kladné	Suma Změn záporných a Změn kladných	Změny záporné (zadávat se znaménkem minus)	Změny kladné	Suma Změn záporných a Změn kladných	Změny záporné (zadávat se znaménkem minus)	Změny kladné	Limit 15%
16	17	18	19=23+26+29+33+37	20=24+27+30+34+38	21=19+20	23	24	25=23+24	26	27	28=26+27	29	30	32=29+30	33	34	36=33+34	37	38	39=(37)+38
			- 1 377 301,94 Kč	10 004 236,00 Kč	8 932 934,06 Kč	- 53 100,05 Kč	31 715,86 Kč	- 21 384,17 Kč	0,00 Kč	0,00 Kč	0,00 Kč	- 889 338,79 Kč	7 817 926,67 Kč	6 928 587,97 Kč	0,00 Kč	0,00 Kč	0,00 Kč	128 863,19 Kč	2 154 593,45 Kč	2 283 456,64 Kč
SO 451	01	Přeložka vedení CETIN - KSUS Středočeský kraj / ZBV 01 Výmruť přeložky vedení CETIN	- 500 000,00 Kč	862 433,03 Kč	362 433,03 Kč	0,00 Kč	0,00 Kč	0,00 Kč	0,00 Kč	0,00 Kč	0,00 Kč	- 500 000,00 Kč	862 433,03 Kč	362 433,03 Kč	0,00 Kč	0,00 Kč	0,00 Kč	0,00 Kč	0,00 Kč	0,00 Kč
SO 431	02	Přeložka v.a. - - KSUS Středočeského kraje / ZBV 02 Provozovní veřejné osvětlení	0,00 Kč	101 936,68 Kč	101 936,68 Kč	0,00 Kč	0,00 Kč	0,00 Kč	0,00 Kč	0,00 Kč	0,00 Kč	0,00 Kč	0,00 Kč	0,00 Kč	0,00 Kč	0,00 Kč	0,00 Kč	0,00 Kč	101 936,68 Kč	101 936,68 Kč
SO 251	03	Opěrné zdi - KSUS Středočeského kraje / ZBV 03 Opěrné zdi, základ část 1	0,00 Kč	222 307,66 Kč	222 307,66 Kč	0,00 Kč	0,00 Kč	0,00 Kč	0,00 Kč	0,00 Kč	0,00 Kč	0,00 Kč	222 307,66 Kč	222 307,66 Kč	0,00 Kč	0,00 Kč	0,00 Kč	0,00 Kč	0,00 Kč	0,00 Kč
SO 101	04	Komunikace III/10551 - KSUS Středočeský kraj / Komunikace_PDP5aRDS	- 12 123,00 Kč	508 116,47 Kč	495 994,47 Kč	0,00 Kč	0,00 Kč	0,00 Kč	0,00 Kč	0,00 Kč	0,00 Kč	0,00 Kč	0,00 Kč	0,00 Kč	0,00 Kč	0,00 Kč	0,00 Kč	- 12 123,00 Kč	508 116,47 Kč	520 238,47 Kč
SO 201	05	Most ev. č. 10522-1 - KSUS Středočeský kraj / Most ev.č. 10522-1_RDSaPDP5	- 53 100,05 Kč	213 110,49 Kč	160 010,44 Kč	- 53 100,05 Kč	2 927,88 Kč	- 50 172,17 Kč	0,00 Kč	0,00 Kč	0,00 Kč	0,00 Kč	58 147,18 Kč	58 147,18 Kč	0,00 Kč	0,00 Kč	0,00 Kč	0,00 Kč	152 035,43 Kč	152 035,43 Kč
SO 251	06	Opěrné zdi - KSUS Středočeského kraje / ZBV 06 Opěrné zdi_RDSaPDP5	0,00 Kč	5 715 740,31 Kč	5 715 740,31 Kč	0,00 Kč	0,00 Kč	0,00 Kč	0,00 Kč	0,00 Kč	0,00 Kč	0,00 Kč	5 078 453,62 Kč	5 078 453,62 Kč	0,00 Kč	0,00 Kč	0,00 Kč	0,00 Kč	637 286,69 Kč	637 286,69 Kč
SO 201	07	Most ev. č. 10522-1 - KSUS Středočeský kraj / Bourací práce	- 106 003,60 Kč	843 475,29 Kč	539 391,69 Kč	0,00 Kč	0,00 Kč	0,00 Kč	0,00 Kč	0,00 Kč	0,00 Kč	- 106 003,60 Kč	645 475,29 Kč	539 391,69 Kč	0,00 Kč	0,00 Kč	0,00 Kč	0,00 Kč	0,00 Kč	0,00 Kč
SO 253	08	Schodisko - Město Sedčany / ZBV 08 Nová konstrukce schodiska	- 116 741,10 Kč	508 009,95 Kč	389 268,76 Kč	0,00 Kč	0,00 Kč	0,00 Kč	0,00 Kč	0,00 Kč	0,00 Kč	0,00 Kč	0,00 Kč	0,00 Kč	0,00 Kč	0,00 Kč	0,00 Kč	- 116 741,10 Kč	508 009,95 Kč	622 251,14 Kč
SO 125	09	Chodník - Město Sedčany / ZBV 09 Chodníky	0,00 Kč	249 208,23 Kč	249 208,23 Kč	0,00 Kč	0,00 Kč	0,00 Kč	0,00 Kč	0,00 Kč	0,00 Kč	0,00 Kč	0,00 Kč	0,00 Kč	0,00 Kč	0,00 Kč	0,00 Kč	0,00 Kč	249 208,23 Kč	249 208,23 Kč
SO 201	10	Most ev. č. 10522-1 - KSUS Středočeský kraj / ZBV 10 Reprofilace	- 46 688,40 Kč	666 600,00 Kč	619 911,60 Kč	0,00 Kč	0,00 Kč	0,00 Kč	0,00 Kč	0,00 Kč	0,00 Kč	- 46 688,40 Kč	666 600,00 Kč	619 911,60 Kč	0,00 Kč	0,00 Kč	0,00 Kč	0,00 Kč	0,00 Kč	0,00 Kč
SO 201	11	Most ev. č. 10522-1 - KSUS Středočeský kraj / ZBV 11 Odřez kamenné klenby pod oblaky	0,00 Kč	211 014,69 Kč	211 014,69 Kč	0,00 Kč	0,00 Kč	0,00 Kč	0,00 Kč	0,00 Kč	0,00 Kč	0,00 Kč	0,00 Kč	211 014,69 Kč	211 014,69 Kč	0,00 Kč	0,00 Kč	0,00 Kč	0,00 Kč	0,00 Kč
SO 251	12	Opěrné zdi - KSUS Středočeského kraje / ZBV 12 Podkladní beton_firma čísl 5	0,00 Kč	60 842,80 Kč	60 842,80 Kč	0,00 Kč	0,00 Kč	0,00 Kč	0,00 Kč	0,00 Kč	0,00 Kč	0,00 Kč	0,00 Kč	60 842,80 Kč	60 842,80 Kč	0,00 Kč	0,00 Kč	0,00 Kč	0,00 Kč	0,00 Kč
SO 101	13	Komunikace III/10552 - KSUS Středočeský kraj / ZBV 13_Délka zábradlí/Zařízení odpadu SO 101	- 236 586,70 Kč	41 440,49 Kč	- 195 146,21 Kč	0,00 Kč	28 788,00 Kč	28 788,00 Kč	0,00 Kč	0,00 Kč	0,00 Kč	- 236 586,70 Kč	12 652,49 Kč	- 223 934,21 Kč	0,00 Kč	0,00 Kč	0,00 Kč	0,00 Kč	0,00 Kč	0,00 Kč

Poznámka Formulář má informativní charakter a zobrazuje stav k datu předložení Evidenčního listu vyhrazené změny, Změnového listu ke schválení

Přehled dalších dokladů

Číslo ZBV:	13
Název stavby:	III/10522, most ev.č. 10522-1 přes potok Mastník v Sedlčanech
Název stavebního objektu / provozního souboru (SO/PS):	Komunikace III/10552 - KSÚS Středočeský kraj
Číslo SO/PS / číslo změny SO/PS:	101 / 02

Doklad	počet listů
7 Soupis prací	6
8 Oznámení 17_odpady	2
9 Stanovisko TDI k oznámení 17 - odpady	1
10 Stanovisko AD k oznámení 17 - Zatrídění Odpadu	1
11 Pokyn Objednatele k Oznámení č. 17	2
12 Lokalita vyvrtu	1
13 Povolení_recykl středisko_Aston	2
14 Uložení odpadu_cervenec 2024_Aston	6
15 Uložení odpadu_listopad 2024_Aston	4
16 Vazní listky_aston_SO 101+201	8
17 Zkušební protokol_ZAS T1	1
18 Zkušební protokol_ZAS T2	1
19 Zkušební protokol_ZAS T3	1
20 Zkušební protokol_ZAS T4_I	1
21 Geodetické zaměření_zábradlí	2
Počet listů celkem	39

Soupis prací SO po všech změnách								ZMĚNA SOUPISU PRACÍ (SO/PS)					
Název stavby: III/10522, most ev.č. 10522-1 přes potok Mastník v Sedčanech Číslo a název SO/PS: SO 101 - Komunikace III/10552 - KSÚS Středočeský kraj Číslo a název rozpočtu: SO 101 - Komunikace III/10552 - KSÚS Středočeský kraj								č. 02					
								celkem po všech změnách					
Pol. č. pol.	Kód položky	Název položky	m.j.	Množství ve Smlouvě	Množství ve Změně	Množství rozdílu	Cena za m.j. v Kč	Cena celkem ve Smlouvě v Kč	Změny záporné v Kč	Změny kladné v Kč	Cena celkem ve Změně v Kč	Rozdíl cen celkem v Kč	Rozdíl cen celkem v %
1	2	3	4	5	6	7	8	9	10	11	12	13	14
1	014102R.A1	POPLATKY ZA SKLÁDKU	T	43,600	79,620	35,970	101,00	4 408,65	0,00	3 632,97	8 041,62	3 632,97	82,41%
		Přívodní množství: dle pol. 11130 145,50*0,15*2,0 => C Celkové množství 43,600000 = 43,600 => A ZBV č.04: 35,97 = 35,970 => A UV dle pol. 11130 145,50*0,15*2,0 = 43,600 [C] Celkové množství = 43,600											
2	014102R.A2	POPLATKY ZA SKLÁDKU	T	1 229,804	1 229,804	0,000	101,00	124 210,20	0,00	0,00	124 210,20	0,00	0,00%
		Přívodní množství: pol. 113320 1,80*(597,126+50,139) = 1229,804 => A Celkové množství 1229,804000 = 1229,804 => B											
3	014102R.C1	POPLATKY ZA SKLÁDKU	T	848,284	848,284	0,000	101,00	85 676,68	0,00	0,00	85 676,68	0,00	0,00%
		Přívodní množství: dle pol. 113140 2,39*(333,426+30,393) = 848,284 => A Celkové množství 848,284000 = 848,284 => B POPLATKY ZA LIKVIDACI ODPADU NEKONTAMINOVANÝCH - 17 03 02 VYBOURNÝ ASFALTOVÝ BETON BEZ DEHTU											
4	014102R.D	POPLATKY ZA SKLÁDKU	T	59,285	307,373	248,088	51,00	3 023,54	0,00	12 652,49	15 676,03	12 652,49	418,47%
		Přívodní množství: dle pol. 113138 -10% 0,10*(235,223+11,798)*2,40 = 59,285 => A Celkové množství 59,285000 = 59,285 => B ZBV č.14: 56,18+115,27+13,2+70,73+6,723+0,569 = 248,088 => A dle pol. 113138 -10% 0,10*(235,223+11,798)*2,40 = 59,285 [A] Celkové množství 59,285000 = 59,285 [B] dle vědních listů: 29.7.2024: 15,99+13,14+13,4+13,65 = 56,18 04.11.2024: 13,39+29,53+13,28+27,85+15,72+15,5 = 115,27 5.11.2024: 13,20 12.11.2024: 23,96+13,32+14,21+14,24 = 70,73 celkem 56,18+115,27+13,2+70,73 = 255,38 rozdíl z SO 201 (pol.014102R): 255,38 - 6,723 = 248,657 T rozdíl z SO 125 (pol.014102R): 248,657 - 0,569 = 248,088											
5	014102R.E	POPLATKY ZA SKLÁDKU	T	1,800	1,800	0,000	51,00	91,80	0,00	0,00	91,80	0,00	0,00%
		Přívodní množství: dle pol. 112018, odňa 1,50 m3r peřez 2*0,60*1,50 = 1,800 => B Celkové množství 1,800000 = 1,800 => A											
6	014211	POPLATKY ZA ZELENK - GRNICE	M3	21,825	21,825	0,000	505,00	11 021,63	0,00	0,00	11 021,63	0,00	0,00%
		Přívodní množství: pol. č. 12373 145,50*0,15 = 21,825 => A Celkové množství 21,825000 = 21,825 => B											
7	015760.A	POPLATKY ZA LIKVIDACI ODPADU NEBEZPEČNÝCH - 17 06 03* IZOLAČNÍ MATERIÁL V OBAHLUČI NEBEZPEČNÉ LÁTKY	T	173,436	0,000	-173,436	1 364,00	236 566,70	-236 566,70	0,00	0,00	-236 566,70	-100,00%
		Přívodní množství: dle pol. 113338 -20% 0,20*2,40*(235,223+11,798) = 118,570 => A dle pol. 113726 -20% 0,20*2,40*114,305 = 54,866 => B Celkové množství 173,436000 = 173,436 => C ZBV č.14: -173,436 => -173,436 => A dle pol. 113338 -20% 0,20*2,40*(235,223+11,798) = 118,570 [A] dle pol. 113726 -20% 0,20*2,40*114,305 = 54,866 [B] Celkové množství 173,436000 = 173,436 [C]											
8	11130	SEJMUTÍ OKRUH	M2	145,500	145,500	0,000	92,00	13 386,00	0,00	0,00	13 386,00	0,00	0,00%
		Přívodní množství: podél zdi směr Sedčany 35,0*1,50 = 52,500 => A podél zdi směr Sedčany - předpolí mostu Sedčany 12,0*1,50 = 18,000 => B podél zdi směr Sedčany - předpolí mostu Kozova Hora 50,0*1,50 = 75,000 => C podél zdi směr Kozova Hora (živice) 0 = 0,000 => D Celkové množství 145,500000 = 145,500 => E											
9	112018	KACENÍ STROMU O KMEŇU DO 0,5M S ODSTRANĚNÍM PAREŽU, DOVOZ DO 20KM	KUB	2,000	2,000	0,000	611,00	1 622,00	0,00	0,00	1 622,00	0,00	0,00%
		Přívodní množství: přím cose 0,30*2 = 2,000 => A Celkové množství 2,000000 = 2,000 => B											
10	113148.A	ODSTRANĚNÍ KORYTU ZPEVNĚNÝCH PLOCH S CEMENT POJIVEM, DOVOZ DO 20KM	M3	333,426	348,576	15,150	607,00	202 389,58	0,00	9 196,05	211 585,63	9 196,05	4,54%
		Přívodní množství: pol. 8170522 (podpočet 1,25 m v korytových částech úpravy z důvodu navázání) luno most (2296,50-1,25)*(12,25+9,90+7,70+8,20+7,0)*(0,10-30,45*8,0*0,15 = 297,988 => A parkoviště (jezd) - na začátku úseku směr Kozova hora 94,50*2,50*0,15 = 35,436 => B Celkové množství 333,426000 = 333,426 => C ZBV č.04: 0,15*101 = 15,150 => A Rozšíření u části 4 Rozšíření úprav vozovky z důvodu prodloužení římsy na levé straně před mostem do úrovně stávající římsy a navázání k parkovišti. Důlka ke zvýšení výměny vozovkového souvrství v rozsahu 101 m2. 101 0*0,15=15,15 m3											
11	113148.B	ODSTRANĚNÍ KORYTU ZPEVNĚNÝCH PLOCH S CEMENT POJIVEM, DOVOZ DO 20KM	M3	35,393	37,793	2,400	738,00	26 155,63	0,00	1 773,60	27 929,03	1 773,60	6,78%
		Přívodní množství: podél zdi směr Sedčany 34,35*(1,050+0,35+0,15)*0,120 = 5,565 => A podél zdi směr Sedčany - předpolí mostu Sedčany 12,0*(2,00-0,350+0,15)*0,120 = 2,160 => B podél zdi směr Sedčany - předpolí mostu Kozova Hora 48,0*(2,00+0,350-0,15)*0,120 = 8,820 => C podél zdi směr Kozova Hora - předpolí mostu Sedčany 85,0*(1,75+0,350-0,10)*0,120 = 14,250 => D podél zdi směr Kozova Hora - předpolí mostu Kozova Hora 30,65*(1,75+0,350-0,15)*0,120 = 4,598 => E Celkové množství 35,393000 = 35,393 => F ZBV č.04: 10*2*0,12 = 2,400 => A rozšíření u části 4 Rozšíření úprav vozovky z důvodu prodloužení římsy na levé straně před mostem do úrovně stávající římsy a navázání k parkovišti. Odstranění stavebního chodníku. 10*2*0,12=2,40 m3											

Soupis prací SO po všech změnách								ZMĚNA SOUPISU PRACÍ (SO/PS)					
Název stavby: III/10522, most ev.č. 10522-1 přes potok Mstuník v Sedčanech Číslo a název SO/PS: SO 101 - Komunikace III/10552 - KSÚS Středočeský kraj Číslo a název rozpočtu: SO 101 - Komunikace III/10552 - KSÚS Středočeský kraj								č. 62					
								celkem po všech změnách					
Pol. č. pol.	Kód položky	Název položky	m.j.	Množství ve Smlouvě	Množství ve Změně	Množství rozdílu	Cena za m.j. v Kč	Cena celkem ve Smlouvě v Kč	Změny záporné v Kč	Změny kladné v Kč	Cena celkem ve Změně v Kč	Rozdíl cen celkem v Kč	Rozdíl cen celkem v %
1	2	3	4	5	6	7	8	9	10	11	12	13	14
12	113328 A	OOSTRAN PODKL. ZPEVNĚNÝCH PLOCH Z KAMENIVA NESTMEL, ODVOZ DO 20KM Původní množství: ul. III/10522 (odpočet 1,50 m v koncových úsecích úpravy z důvodu navázání) mimo most (2296,50-1,50*(12,25+9,90+7,70+8,20+7,0))*(0,27-30,45)*0,27 = 533,338 => A parkoviště (jezd) - na začátku úseku směr Kosova hora 94,50*2,50*0,27 = 63,788 => B Celkové množství 597,126000 = 597,126 => C ZBV č.04: 0,27*101 = 27,270 => A Rozšíření u časti 4 ul. III/10522 (odpočet 1,50 m v koncových úsecích úpravy z důvodu navázání) mimo most (2296,50-1,50*(12,25+9,90+7,70+8,20+7,0))*(0,27-30,45)*0,27 = 533,338 [A] parkoviště (jezd) - na začátku úseku směr Kosova hora 94,50*2,50*0,27 = 63,788 [B] Celkové množství = 597,126	M3	597,126	624,396	27,270	165,00	98 525,78	0,00	4 499,55	103 025,34	4 499,55	4,57%
13	113328 B	OOSTRAN PODKL. ZPEVNĚNÝCH PLOCH Z KAMENIVA NESTMEL, ODVOZ DO 20KM Původní množství: podél zdi směr Sedčany 34,35*(1,850-0,350-0,15)*0,170 = 7,883 => A podél zdi směr Sedčany - předpolí mostu Sedčany 12,0*(2,00-0,350-0,15)*0,170 = 3,060 => B podél zdi směr Sedčany - předpolí mostu Kosova Hora 49,0*(2,00-0,350-0,15)*0,170 = 12,495 => C podél zdi směr Kosova Hora - předpolí mostu Sedčany 95,0*(1,75-0,350-0,15)*0,170 = 20,188 => D podél zdi směr Kosova Hora - předpolí mostu Kosova Hora 30,65*(1,75-0,350-0,15)*0,170 = 6,513 => E Celkové množství 50,139000 = 50,139 => F ZBV č.04: 0,17*101 = 3,400 => A Rozšíření u časti 4 Rozšíření úprav vozovky z důvodu prodloužení římsy na levé straně před mostem do úrovně stávající římsy a navázání k parkovišti. Odstranění stávajícího chodníku 10*2*0,17=3,40 m3	M3	50,139	53,539	3,400	254,00	12 735,31	0,00	863,60	13 598,91	863,60	6,78%
14	113338 A	OOSTRAN PODKL. ZPEVNĚNÝCH PLOCH S ASFALT POJIVEM, ODVOZ DO 20KM Původní množství: ul. III/10522 (odpočet 1,0 m v koncových úsecích úpravy z důvodu navázání) mimo most (2296,5-1,0*(12,25+9,90+7,70+8,20+7,0))*0,10-36,44*0,10 = 199,785 => A parkoviště - jezd 94,50*2,50*0,15 = 35,438 => B Celkové množství 235,223000 = 235,223 => C ZBV č.04: 0,1*101 = 10,100 => A Rozšíření u časti 4 Rozšíření úprav vozovky z důvodu prodloužení římsy na levé straně před mostem do úrovně stávající římsy a navázání k parkovišti. Důla ke zvýšení výměry vozovkového soustředí v rozsahu 101 m2 101,0*0,1=10,1 m3 ul. III/10522 (odpočet 1,0 m v koncových úsecích úpravy z důvodu navázání) mimo most (2296,5-1,0*(12,25+9,90+7,70+8,20+7,0))*0,10-36,44*0,10 = 199,785 [A] parkoviště - jezd 94,50*2,50*0,15 = 35,438 [B] Celkové množství = 235,223	M3	235,223	245,323	10,100	443,00	104 263,79	0,00	4 474,30	108 678,09	4 474,30	4,29%
15	113338 B	OOSTRAN PODKL. ZPEVNĚNÝCH PLOCH S ASFALT POJIVEM, ODVOZ DO 20KM Původní množství: podél zdi směr Sedčany 34,35*(1,850-0,350-0,15)*0,04 = 1,855 => A podél zdi směr Sedčany - předpolí mostu Sedčany 12,0*(2,00-0,350-0,15)*0,04 = 0,720 => B podél zdi směr Sedčany - předpolí mostu Kosova Hora 49,0*(2,00-0,350-0,15)*0,04 = 2,940 => C podél zdi směr Kosova Hora - předpolí mostu Sedčany 95,0*(1,75-0,350-0,15)*0,04 = 4,750 => D podél zdi směr Kosova Hora - předpolí mostu Kosova Hora 30,65*(1,75-0,350-0,15)*0,04 = 1,533 => E Celkové množství 11,798000 = 11,798 => F ZBV č.04: 10*2*0,04 = 0,800 => A Rozšíření u časti 4 Rozšíření úprav vozovky z důvodu prodloužení římsy na levé straně před mostem do úrovně stávající římsy a navázání k parkovišti. Odstranění stávajícího chodníku 10*2*0,04=0,8 m3	M3	11,798	12,598	0,800	643,00	7 586,11	0,00	514,40	8 100,51	514,40	6,78%
16	113334	ODSTRANĚNÍ CHODNÍKOVÝCH KAMENNÝCH OBRUBNÍKŮ, ODVOZ DO 5KM Původní množství: podél zdi směr Sedčany 34,35 = 34,350 => A podél zdi směr Sedčany - předpolí mostu Sedčany 12,0 = 12,000 => B podél zdi směr Sedčany - předpolí mostu Kosova Hora 49,0 = 49,000 => C podél zdi směr Kosova Hora - předpolí mostu S. 95,0 = 95,000 => D podél zdi směr Kosova Hora - předpolí K.H 30,25+30,65 = 60,900 => E Celkové množství 259,350000 = 259,350 => F ZBV č.04: 10 = 10,000 => A Rozšíření u časti 4 Rozšíření úprav vozovky z důvodu prodloužení římsy na levé straně před mostem do úrovně stávající římsy a navázání k parkovišti. Odstranění stávajícího chodníku 10m	M	259,350	269,350	10,000	71,00	18 413,85	0,00	710,00	19 123,85	710,00	3,86%
17	113328	FRÉZOVÁNÍ ZPEVNĚNÝCH PLOCH ASFALTOVÝCH, ODVOZ DO 20KM Původní množství: ul. III/10522 2296,50*0,05 = 114,325 => A Celkové množství 114,325000 = 114,325 => B ZBV č.04: 101*0,05 = 5,050 => A Rozšíření u časti 4 Rozšíření úprav vozovky z důvodu prodloužení římsy na levé straně před mostem do úrovně stávající římsy a navázání k parkovišti. Důla ke zvýšení výměry vozovkového soustředí v rozsahu 101 m2 101,0*0,05=5,05 m3	M3	114,325	119,375	5,050	575,00	85 736,88	0,00	2 903,75	88 640,63	2 903,75	4,42%
18	113765	FRÉZOVÁNÍ DRÁŽKY PRŮŘEZU DO 600MM2 V ASFALTOVÉ VOZOVCE Původní množství: ul. III/10522 frézování drážky (12,25+9,90+7,70+8,20+7,0) = 45,950 => A parkoviště - jezd (podleba v příčné drážce) 2,0*94,50 = 96,500 => B Celkové množství 141,550000 = 141,550 => C	M	141,550	141,550	0,000	41,00	5 803,55	0,00	0,00	5 803,55	0,00	0,00%
19	125734	VYKOPÁVKY ZE ZEMINKU A SKLADER TR. I, ODVOZ DO 5KM Původní množství: dle pol. 18222 145,50*0,15 = 21,825 => A dle pol. 17411 86,544 = 86,544 => B Celkové množství 88,369000 = 88,369 => C	M3	88,369	88,369	0,000	127,00	11 222,86	0,00	0,00	11 222,86	0,00	0,00%

Soupis prací SO po všech změnách								ZMĚNA SOUPISU PRACÍ (SO/PS)					
Název stavby: III/10522, most ev.č. 10522-1 přes potok Mastník v Sedčanech Číslo a název SO/PS: SO 101 - Komunikace III/10552 - KSÚS Středočeský kraj Číslo a název rozpočtu: SO 101 - Komunikace III/10552 - KSÚS Středočeský kraj								č. 02					
								celkem po všech změnách					
Pol. č. pol.	Kód položky	Název položky	m.j.	Množství ve limbové	Množství ve změně	Množství rozdílu	Cena za m.j. v Kč	Cena celkem v limbové v Kč	Změny záporné v Kč	Změny kladné v Kč	Cena celkem v změně v Kč	Rozdíl cen celkem v Kč	Rozdíl cen celkem v %
1	2	3	4	5	6	7	8	9	10	11	12	13	14
20	129957	ČISTĚNÍ POTRUBÍ DN DO 500MM	M	273,600	273,600	0,000	307,00	83 995,20	0,00	0,00	83 995,20	0,00	0,00%
		Převodní množství: přidat dílky (mimo mazi) 1,50*(217,259-34,82) = 273,600 => A Celkové množství 273,600000 = 273,600 => B											
21	131834	HLOUBENÍ JAM ZAPAZÍ I NEPAZÍ TR II, ODVOZ DO 5KM	M3	50,983	50,983	0,000	343,00	17 377,41	0,00	0,00	17 377,41	0,00	0,00%
		Převodní množství: podíl zdi směr Sedčany (v patě) 35,0*(0,80+1,30)/2*0,50 = 18,375 => A podíl zdi směr Sedčany - předpolí mazu Sedčany (v patě) 12,0*(0,80+1,30)/2*0,50 = 6,300 => B podíl zdi směr Sedčany - předpolí mazu Kosova Hora (v patě, v koruně) 49,50*(0,80+1,30)/2*0,50 = 25,988 => C podíl zdi směr Kosova Hora - předpolí Sedčany - bez výkopu (parkoviště) 0 = 0,000 => D podíl zdi směr Kosova Hora - předpolí K.H. - bez výkopu (parkoviště) 0 = 0,000 => E Celkové množství 50,663000 = 50,663 => F											
22	17120	ULIČENÍ SYPAVNÍHO DO NÁSPYVU A NA SKLADKY BEZ ZHUTNĚNÍ	M3	50,983	50,983	0,000	18,00	911,93	0,00	0,00	911,93	0,00	0,00%
		Převodní množství: dle pol. 131834 50,663 = 50,663 => A Celkové množství 50,663000 = 50,663 => B											
25	17411	ZASYP. JAM A PRV. ZEMINOU SE ZHUTNĚNÍM	M3	50,983	50,983	0,000	472,00	23 912,94	0,00	0,00	23 912,94	0,00	0,00%
		Převodní množství: dle pol. 131834 50,663 = 50,663 => A Celkové množství 50,663000 = 50,663 => B											
21	10110	UPRAVA PLÁNE SE ZHUTNĚNÍM V HORNINĚ TR I	M2	2 211,176	2 211,176	0,000	11,00	24 322,98	0,00	0,00	24 322,98	0,00	0,00%
		Převodní množství: ul. III/10522 (odpočet 1,0 m v koncových úsecích úpravy z důvodu nevyžádání) mimo most (2286,50-1,50)/(12,25+9,00+7,70+6,20+7,00+30,50+9,0 = 1974,925 => A parkoviště - spzcd 94,50/2,50 = 236,250 => B Celkové množství 2211,175000 = 2211,175 => C											
25	18222	ROZPROSTŘENÍ ORNICE VE SVAKU V TL DO 0,15M	M2	145,500	145,500	0,000	21,00	3 055,50	0,00	0,00	3 055,50	0,00	0,00%
		Převodní množství: dle pol. 11130 145,50 = 145,500 => A Celkové množství 145,500000 = 145,500 => B											
26	18242	ZALOŽENÍ TRAVNÍKU HYDROSEVEM NA ORNICI	M2	145,500	145,500	0,000	36,00	5 238,00	0,00	0,00	5 238,00	0,00	0,00%
		Převodní množství: dle pol. 18222 145,50 = 145,500 => A Celkové množství 145,500000 = 145,500 => B											
27	18247	OBSYTOVÁNÍ TRAVNÍKU	M2	145,500	145,500	0,000	6,00	873,00	0,00	0,00	873,00	0,00	0,00%
		Převodní množství: dle pol. 18242 145,50 = 145,500 => A Celkové množství 145,500000 = 145,500 => B											
28	56143	KAMENÍVO ZPEVNĚNÍ CEMENTEM TL DO 130MM	M2	2 222,838	2 275,838	53,000	406,00	902 472,23	0,00	21 518,00	923 990,23	21 518,00	2,38%
		Převodní množství: ul. III/10522 (odpočet 1,25 m v koncových úsecích úpravy z důvodu nevyžádání) mimo most (2286,50-1,25)/(12,25+9,00+7,70+6,20+7,00+30,50+9,0 = 1986,588 => A parkoviště (spzcd) - na začátku úseku směr Kosova hora 94,50/2,50 = 236,250 => B Celkové množství 2222,838000 = 2222,838 => C ZBV č.04: 101-48 = 53,000 => A Rozšíření u zdi časti 4 a zúžení u zdi časti 5 a 6 Rozšíření úprav vozovky z důvodu prodloužení filiny na levé straně před mostem do úrovně stávající filiny a navázání k parkovišti. Doložka ke zvýšení výměny vozovkového souvrství v rozsahu 101 m2, 101,0 m2 Zúžení úprav vozovky z požadavku měřítka před mostem mezi filinami. Doložka ke zvýšení výměny vozovkového souvrství v rozsahu 48 m2, -48,0 m2, 48=-48m2,5/2											
29	56036	VOZOVKOVÉ VRSŤVY ŽEŠTERKOVITÍ TL DO 300MM	M2	2 211,575	2 264,575	53,000	186,00	411 352,95	0,00	9 858,00	421 210,95	9 858,00	2,40%
		Převodní množství: ul. III/10522 (odpočet 1,50 m v koncových úsecích úpravy z důvodu nevyžádání) mimo most (2286,50-1,50)/(12,25+9,00+7,70+6,20+7,00+30,50+9,0 = 1975,325 => A parkoviště (spzcd) - na začátku úseku směr Kosova hora 94,50/2,50 = 236,250 => B Celkové množství 2211,575000 = 2211,575 => C ZBV č.04: 101-48 = 53,000 => A Rozšíření u zdi časti 4 a zúžení u zdi časti 5 a 6 Rozšíření úprav vozovky z důvodu prodloužení filiny na levé straně před mostem do úrovně stávající filiny a navázání k parkovišti. Doložka ke zvýšení výměny vozovkového souvrství v rozsahu 101 m2, 101,0 m2 Zúžení úprav vozovky z požadavku měřítka před mostem mezi filinami. Doložka ke zvýšení výměny vozovkového souvrství v rozsahu 48 m2, -48,0 m2, 48=-48m2,5/2											
30	572123	INFILTRAČNÍ POSTRČEK EMULZE DO 0,1KG/M2	M2	2 222,838	2 275,838	53,000	26,00	57 793,78	0,00	1 378,00	59 171,78	1 378,00	2,38%
		Převodní množství: dle pol. 56143 2222,838 = 2222,838 => A Celkové množství 2222,838000 = 2222,838 => B ZBV č.04: 101-48 = 53,000 => A Rozšíření u zdi časti 4 a zúžení u zdi časti 5 a 6 Rozšíření úprav vozovky z důvodu prodloužení filiny na levé straně před mostem do úrovně stávající filiny a navázání k parkovišti. Doložka ke zvýšení výměny vozovkového souvrství v rozsahu 101 m2, 101,0 m2 Zúžení úprav vozovky z požadavku měřítka před mostem mezi filinami. Doložka ke zvýšení výměny vozovkového souvrství v rozsahu 48 m2, -48,0 m2, 48=-48m2,5/2											
31	572214	SPOUVACÍ POSTRČEK MODIFIK. EMULZE DO 0,5KG/M2	M2	4 759,703	4 812,703	53,000	12,00	57 116,44	0,00	636,00	57 752,44	636,00	1,11%
		Převodní množství: 2523,35+2236,353 = 4759,703 => A Celkové množství 4759,703000 = 4759,703 => B ZBV č.04: 101-48 = 53,000 => A Rozšíření úprav vozovky z důvodu prodloužení filiny na levé straně před mostem do úrovně stávající filiny a navázání k parkovišti. Doložka ke zvýšení výměny vozovkového souvrství v rozsahu 101 m2, 101,0 m2 Zúžení úprav vozovky z požadavku měřítka před mostem mezi filinami. Doložka ke zvýšení výměny vozovkového souvrství v rozsahu 48 m2, -48,0 m2, 48=-48m2,5/2											

Soupis prací SO po všech změnách								ZMĚNA SOUPISU PRACÍ (SO/PS)					
Název stavby: III/10522, most ev.č. 10522-1 přes potok Mastník v Sedčanech Číslo a název SO/PS: SO 101 - Komunikace III/10522 - KSÚS Středočeský kraj Číslo a název rozpočtu: SO 101 - Komunikace III/10522 - KSÚS Středočeský kraj								č. 02					
								celkem po všech změnách					
Pol. č. pol.	Kód položky	Název položky	m.j.	Množství ve Směrově	Množství ve Změně	Množství rozdílu	Cena za m.j. v Kč	Cena celkem ve Směrově v Kč	Změny záporné v Kč	Změny kladné v Kč	Cena celkem ve Změně v Kč	Rozdíl cen celkem v Kč	Rozdíl cen celkem v %
1	2	3	4	5	6	7	8	9	10	11	12	13	14
32	574D68	ASFALTOVÝ BETON PRO LOŽNÍ VRSTVV MODIFIK ACI 22+, 22S TL, 70MM	M2	2 236,353	2 289,353	53,000	331,00	740 232,84	0,00	17 543,00	757 775,84	17 543,00	2,37%
		Původní množství: sil. III/10522 (odpočet 0,95 m v koncových úsecích úpravy z důvodu navážení) mimo most (2286,5+0,95)(12,35+8,30+7,70+8,20+7,0)+30,40*8,0 = 2000,103 => A parkoviště - sprst 94,50*2,50 = 236,250 => B Celkové množství 2236,353000 = 2236,353 => C ZBV č.04: 101-48 = 53,000 => A Rozšíření u zdi čast 4 a zúžení u zdi čast 5 a 6 Rozšíření úprav vozovky z důvodu prohloubení římsy na levé straně před mostem do úrovně stávající římsy a navážení k parkovišti. Došlo ke zvýšení výměny vozovkového souvrství v rozsahu 101 m2, 101 0 m2 Zúžení úprav vozovky z podkladu násta před mostem mezi římsami. Došlo ke zvýšení výměny vozovkového souvrství v rozsahu 48 m2, -48 0 m2, 48=-48,0,5*2											
33	574F58	ASFALTOVÝ BETON PRO PODKLADNÍ VRSTVV MODIFIK ACI 22+, 22S TL, 60MM	M2	2 229,595	2 282,595	53,000	281,00	626 516,20	0,00	14 893,00	641 409,20	14 893,00	2,36%
		Původní množství: sil. III/10522 (odpočet 1,10 m v koncových úsecích úpravy z důvodu navážení) mimo most (2286,5+1,10)(12,35+8,30+7,70+8,20+7,0)+30,40*8,0 = 1993,345 => A parkoviště - sprst 94,50*2,50 = 236,250 => B Celkové množství 2229,595000 = 2229,595 => C ZBV č.04: 101-48 = 53,000 => A Rozšíření u zdi čast 4 a zúžení u zdi čast 5 a 6 Rozšíření úprav vozovky z důvodu prohloubení římsy na levé straně před mostem do úrovně stávající římsy a navážení k parkovišti. Došlo ke zvýšení výměny vozovkového souvrství v rozsahu 101 m2, 101 0 m2 Zúžení úprav vozovky z podkladu násta před mostem mezi římsami. Došlo ke zvýšení výměny vozovkového souvrství v rozsahu 48 m2, -48 0 m2, 48=-48,0,5*2											
34	574J54	ASFALTOVÝ KOBEREČ MASTKOVÝ MODIFIK SMA 11+, 11S TL, 40MM	M2	2 523,350	2 576,350	53,000	250,00	630 637,50	0,00	13 250,00	644 067,50	13 250,00	2,10%
		Původní množství: sil. III/10522 2286,10 = 2286,100 => A parkoviště - sprst 94,50*2,50 = 237,250 => B Celkové množství 2523,350000 = 2523,350 => C ZBV č.04: 101-48 = 53,000 => A Rozšíření u zdi čast 4 a zúžení u zdi čast 5 a 6 Rozšíření úprav vozovky z důvodu prohloubení římsy na levé straně před mostem do úrovně stávající římsy a navážení k parkovišti. Došlo ke zvýšení výměny vozovkového souvrství v rozsahu 101 m2, 101 0 m2 Zúžení úprav vozovky z podkladu násta před mostem mezi římsami. Došlo ke zvýšení výměny vozovkového souvrství v rozsahu 48 m2, -48 0 m2, 48=-48,0,5*2											
35	78383	NÁTĚRY BETON KONSTR TYP B4 (OS-C)	M2	78,015	81,045	3,030	303,00	23 638,55	0,00	918,09	24 556,64	918,09	3,88%
		Původní množství: podél zdi směr Sedčany 34,35*(0,15+0,15) = 10,305 => A podél zdi směr Sedčany - předpolí mostu Sedčany 12,0*(0,15+0,15) = 3,600 => B podél zdi směr Sedčany - předpolí mostu Kosova Hora 49,50*(0,15+0,15) = 14,850 => C podél zdi směr Kosova Hora - předpolí Sedčany 95,10*(0,15+0,15) = 28,530 => D podél zdi směr Kosova Hora - předpolí Kosova Hora (SO 125) (30,45+30,65)*(0,15+0,15) = 20,730 => E Celkové množství 78,015000 = 78,015 => F ZBV č.04: 10,1*(0,15+0,15) = 3,030 => A Doplňkové římsy č. 4 Rozšíření úprav vozovky z důvodu prohloubení římsy na levé straně před mostem do úrovně stávající římsy a navážení k parkovišti. Prodloužení římsy o 10,1 m. 10,1*(0,15+0,15)=3,03 m2											
36	897220R	VPUŠTĚ KANALIZAČNÍ PODOBRUBNIKOVÁ KOMPLETNÍ Z BETON DÍLCŮ - KPL	KUS	4,000	3,000	-1,000	12 122,00	48 488,00	-12 122,00	0,00	36 366,00	-12 122,00	-25,00%
		Původní množství: 4 = 4,000 => A Celkové množství 4,000000 = 4,000 => B ZBV č.04: -1 = -1,000 => A UV											
37	911261	ZÁBRADLÍ MOSTNÍ SE SVISLOU VYPLNÍ - DODÁVKA A MONTÁŽ	M	221,500	263,000	41,500	4 798,00	1 062 757,00	0,00	199 117,00	1 261 874,00	199 117,00	18,74%
		Původní množství: podél zdi směr Sedčany 34,35 = 34,350 => A podél zdi směr Sedčany - předpolí mostu Sedčany 12,0 = 12,000 => B podél zdi směr Sedčany - předpolí mostu Kosova Hora 49,5 = 49,500 => C podél zdi směr Kosova Hora - předpolí Sedčany 95,0 = 95,000 => D podél zdi směr Kosova Hora - předpolí Kosova Hora (SO 125) 30,65 = 30,650 => E Celkové množství 221,500000 = 221,500 => F ZBV č.04: (63+70+55+40+29)*221,5 = 30,500 => A podél zdi směr Sedčany 63 0 m podél zdi směr Sedčany - předpolí mostu 103-33(most) = 70 0 m podél zdi směr Kosova Hora - předpolí Sedčany 55 0 m podél zdi směr Kosova Hora - odskl mostu 73-33(most) = 40 0 m podél zdi směr Kosova podél zdi směr Kosova Hora - předpolí Kosova Hora 29 0 m Celkové množství = 257 0 m² ZBV č.14: 328-221,5 (SO0) -66 (SO 20) -35,5 (ZBV 04) = 8,800 => A											

[illegible]

Soupis prací SO po všech změnách													
Název stavby: III/10522, most ev.č. 10522-1 přes potok Mastník v Sedčanech								ZMĚNA SOUPISU PRACÍ (SO/PS)					
Číslo a název SO/PS: SO 101 - Komunikace III/10552 - KSÚS Středočeský kraj								č. 02					
Číslo a název rozpočtu: SO 101 - Komunikace III/10552 - KSÚS Středočeský kraj								celkem po všech změnách					
Pol. č. pol.	Kód položky	Název položky	m.j.	Množství ve Smlouvě	Množství ve Změně	Množství rozdílu	Cena za m.j. v Kč	Cena celkem ve Smlouvě v Kč	Změny záporné v Kč	Změny kladné v Kč	Cena celkem ve Změně v Kč	Rozdíl cen celkem v Kč	Rozdíl cen celkem v %
1	2	3	4	5	6	7	8	9	10	11	12	13	14
47	831315.b	TEŠNĚNÍ DILATAČ SPAR ASF ZÁLNKOU PRIOR DO 600MM2	M	354,400	354,400	0,000	56,00	19 846,40	0,00	0,00	19 846,40	0,00	0,00%
		Původní množství: podíl zdi směr Sedčany (podíl šířky) 34,35 = 34,350 => A podíl zdi směr Sedčany - předpokl mostu Sedčany (podíl šířky) 12,0 = 12,000 => B podíl zdi směr Sedčany - předpokl mostu Kosava Hora (podíl šířky) 49,0 = 49,000 => C podíl zdi směr Kosava Hora (podíl šířky, v petě) - předpokl mostu S. 95,0*2 = 190,000 => D podíl zdi směr Kosava Hora (podíl šířky) - předpokl mostu K.H. 38,40+30,55 = 68,950 => E Celkové množství 354,400000 = 354,400 => F											
Nové položky													
110	451312.N	PODKLADNÍ A VÝPLŇOVÉ VRSTVY Z PŘÍRODNÍHO BETONU C12/15	M3	0,000	1,587	1,587	4 111,00	0,00	0,00	6 524,16	6 524,16	6 524,16	100,00%
		Původní množství: 0,000 ZBV č.04: (1,15*1,15*0,4)*3 = 1,587 => A podkladní beton pod UV											
111	26185.N	VRTY PRO KOTV. INJEKT. MIKROPL NA POVR. TR. V A VI D DO 300MM	M	0,000	1,500	1,500	6 457,65	0,00	0,00	9 686,48	9 686,48	9 686,48	100,00%
		Původní množství: 0,000 ZBV č.04: 1,5 = 1,500 => A jádrové vrtání odvodnění z UV											
116	576411.N	POSYP KAMENIVEM OBALOVANÝM 2KG/M2	M2	0,000	2 576,350	2 576,350	12,07	0,00	0,00	31 096,54	31 096,54	31 096,54	100,00%
		Původní množství: 0,000 ZBV č.04: 2286,1+237,25+48+101 = 2576,350 => A ml. R110522 2286,10 = 2286,100 [A] parkoviště - úvoz 94,90*2,30 = 237,250 [B] zajištění vozovky dle počátečního módu -48m2 rozšíření vozovky z důvodu prodloužení šířky = 101m2 Celkové množství = 2523,350+48+101=2576,35m2											
117	131838	HLOUBENÍ JAM ZAPĚŽ. I NEPAŽ. TR. II, ODVOZ DO 20KM	M3	0,000	3,968	3,968	518,00	0,00	0,00	2 059,38	2 059,38	2 059,38	100,00%
		Původní množství: 0,000 ZBV č.04: 1,15*1,15*1*3 = 3,968 => A											
118	132636.N	HLOUBENÍ RYH BŘ. DO JM PAŽ. I NEPAŽ. TR. II, ODVOZ DO 20KM	M3	0,000	53,410	53,410	1 878,10	0,00	0,00	100 309,32	100 309,32	100 309,32	100,00%
		Původní množství: 0,000 ZBV č.04: 1*0,8*40+21,41 = 53,410 => A potrubí mezi UV 1*0,8*40 = 32 M3 výkop pro kanalizaci dle geomet. protokolu č. 4 = 21,41 m3											
119	17581	OBEPYP POTRUBÍ A OBJEKTU Z NAKUPOVANÝCH MATERIÁLŮ	M3	0,000	40,901	40,901	1 162,65	0,00	0,00	45 099,49	45 099,49	45 099,49	100,00%
		Původní množství: 0,000 ZBV č.04: 2,267+38,614 = 40,901 => A stěrop UV = 2,267m3 úvoz potrubí = 38,614m3											
120	87434.N	POTRUBÍ Z TRUB. PLASTOVÝCH ODPADNÍCH DN DO 200MM	M	0,000	41,260	41,260	943,03	0,00	0,00	28 718,70	28 718,70	28 718,70	100,00%
		Původní množství: 0,000 ZBV č.04: 40+1,5 = 41,500 => A potrubí mezi UV před mostem 40m propojení UV 1,5m odvodnění skrz zář. viz jádrové vrtání											
		Celkem						9 951 994,23	-248 688,70	549 556,98	6 252 862,48	300 888,28	5,05%

Krajská správa a údržba silnic Středočeského kraje, příspěvková organizace

Zborovská 81/11, 150 21

Praha 5 - Smíchov

k rukám ředitele Ing. Aleše Čermáka, Ph.D., MBA

Váš dopis zn./ze dne

Naše značka

Vyřizuje/tel.

V Praze dne

S25/22/24/ENG

Bc. Orvanová Markéta

20.2. 2025

Dílo „III/10522, most ev. č. 10522-1 přes potok Mastník v Sedlčanech“ (dále jen „Dílo“), smlouva o dílo uzavřená mezi Krajskou správou a údržbou silnic Středočeského kraje, p.o., č. smlouvy objednatele SMLD-0628/00066001/2024 (dále jen „Objednatel 1“), Město Sedlčany (dále jen „Objednatel 2“) a M – SILNICE a.s., č. smlouvy zhotovitele 25-SOD-2024-024 (dále jen „Zhotovitel“), ze dne 24.6.2024 (dále jen „Smlouva“).

Oznámení o nové skutečnosti č. 17 – SO 201 a SO 101 - odpady

Vážený pane řediteli,

obracím se na Vás s oznámením o nové skutečnosti zjištěné při realizaci Díla a žádostí o vydání pokynu představující změnu Díla ve smyslu čl. 6.7 Smlouvy.

Ve stávajícím soupisu prací pro SO 101 a SO 201 jsou uvedeny položky „POPLATKY ZA LIKVIDACI ODPADŮ NEBEZPEČNÝCH - 17 06 03* IZOLAČNÍ MATERIÁLY OBSAHUJÍCÍ NEBEZPEČNÉ LÁTKY“. Vzhledem ke skutečnosti, že se na příslušných stavebních objektech nebezpečné odpady nenašly, navrhuje Zhotovitel tyto položky:

- ze soupisu prací odstranit; a
- nahradit je v odpovídajícím objemu položkou pro nekontaminované odpady.

(dále jen „Změna“)

Zhotovitel přikládá k tomuto oznámení jako přílohu č. 1 – č. 3 laboratorní výsledky z odběru vzorků odpadu T1 – T3. Jako přílohu č. 4 přikládáme situační výkres s označením míst, odkud byly odebrány kontrolní vzorky. Zhotovitel přikládá k tomuto oznámení jako přílohu č. 5 a č. 6 sjetiny z recyklačního střediska týkající se odpadů odvezených ze stavby pro SO 101 a SO 102 a jako přílohu č. 7 také rozhodnutí o udělení povolení společností ASTON – služby v ekologii, s.r.o. k provozu recyklačního střediska.

Pro úplnost Zhotovitel přikládá jako přílohu č. 8 také laboratorní výsledek odběru T4 provedeném na SO 125, kde byl nebezpečný odpad nalezen a jako přílohu č. 9 příslušný vážní lístek.

V souladu s přiloženým změnovým rozpočtem, který tvoří přílohu č. 3 tohoto oznámení, je dopad Změn do smluvní ceny Díla takový, že kladné změny činí celkem 9.628,95 Kč a záporné změny celkem - 253.693,08 Kč. Změny nemají vliv na harmonogram Díla.

V návaznosti na nutnost provést výše uvedené Změny tímto Zhotovitel v souladu s čl. 6.7 Smlouvy navrhuje Objednateli změnu Díla. Tato změna představuje Nepředvídatelnou změnu, jak je definována ve Směrnici ředitele Objednatele 1 ke změnám staveb.

Zhotovitel Vás tímto v souladu s čl. 6.7 Smlouvy žádá o schválení Změny a vydání pokynu k provedení prací souvisejících se Změnou.

Pokud nesouhlasíte s výše popsaným postupem, tak tímto Zhotovitel žádá Objednatele, aby ve stejném termínu určil jiné řešení.

M – SILNICE a.s.

Sídlo: Husova 1697, 530 03 Pardubice
oblastní závod JIH: Trabantská 290/31,
190 15 Praha 9

provoz Strakonice: Heydukova 321
386 01 Strakonice

Společnost je zapsána v obchodním
rejstříku vedeném Krajským soudem
v Hradci Králové v oddílu B,
vložka č. 430

IČ: 421 96 868, **DIČ:** CZ42196868

bankovní spojení: Česká spořitelna, a.s.
pobočka Hradec Králové

číslo účtu: 1080015329/0800

telefon: +420 495 846 808

e-mail: jih@msilnice.cz

web: www.msilnice.cz

Ing. Filip Slaba
zástupce Zhotovitele

Přílohy:

1. analýza vzorku T1
2. analýza vzorku T2
3. analýza vzorku T3
4. situační výkres s lokalitou odběru kontrolních vzorků
5. sjetina 7/2024
6. sjetina 11/2024
7. rozhodnutí o povolení recyklačního střediska – Aston
8. analýza vzorku T4
9. vážní lístek – nebezpečný odpad
10. změnový rozpočet

DOPIS

ČÍSLO SMLOUVY: SMLD-1315/00066001/2024
ZE DNE: 12. prosince 2024
NAŠE ZNAČKA: OZN17

VYŘIZUJE: Petr Havránek, DiS.
TEL.:
E-MAIL:
IDDS:

MÍSTO / DATUM: Děčín 24. února 2025

Krajská správa a údržba silnic
Středočeského kraje, příspěvková
organizace
Lucie Jandíková
Zborovská 81/11
150 00 Praha 5

Věc: Stanovisko – K oznámení č. 17 - SO 201 a SO 101 - odpady

S odvoláním na článek 6 Práva a povinnosti Objednatele Smlouvy o dílo SMLD-0628/00066001/2024, odst. 6.7, byla uvedena následující skutečnost:

Zhotovitel oznámil, že ve stávajícím soupisu prací pro SO 101 a SO 201 jsou uvedeny položky „POPLATKY ZA LIKVIDACI ODPADŮ NEBEZPEČNÝCH - 17 06 03* IZOLAČNÍ MATERIÁLY OBSAHUJÍCÍ NEBEZPEČNÉ LÁTKY“. Na základě provedených laboratorních rozborů vzorků T1, T2 a T3 bylo zjištěno, že se na příslušných stavebních objektech nebezpečné odpady nenašly.

Zhotovitel proto navrhuje tyto položky ze soupisu prací odstranit a nahradit je v odpovídajícím objemu položkou pro nekontaminované odpady. Dopad změn do smluvní ceny představuje úsporu ve výši 244.064,13 Kč (záporné změny -253.693,08 Kč, kladné změny 9.628,95 Kč)

K tomuto Pověřený Zástupce Objednatele uvádí následující stanovisko:

Lze potvrdit výše uvedenou skutečnost na základě předložených laboratorních rozborů a dokumentace. Zároveň lze konstatovat, že výše uvedené nemohl Zhotovitel před zahájením stavby předpokládat, neboť se jednalo o předpokládanou přítomnost nebezpečných látek v izolačních materiálech, která se na základě provedených rozborů nepotvrdila.

Doporučuji Objednateli vydat pokyn k provedení dle Pod.-čl. 6.7 SoD.

Krajská správa a údržba silnic Stč. Kr. p.o.
Lucie Jandíková
Provozní manažer úseku mosty – oblast Benešov
Křížíkova 1351
272 01 Benešov

Čj : PX **4301.15/2025/JGa**

V Praze : 18. srpna 2025

Vyřizuje: Ing. Jan Gajzler

Věc: **III/10522, most ev. č. 10522-1 přes potok Mastník v Sedlčanech**

číslo zakázky: 23 225 01

Oznámení o nové skutečnosti č. 13 –SO 101, SO 201 – odpady

Vyjádření AD č. 15 –odpady na SO 101, SO 201

Dne 8.11.2024 zaslal Zhotovitel Oznámení o nové skutečnosti č. 13 na SO 101, SO 201 – odpady, ve kterém Zhotovitel uvádí, že se na Stavbě na základě laboratorních rozborů se nenašly nebezpečné odpady uvedené v soupisu prací pod č. 17 06 03* a v navazující položce likvidace odpadů nebezpečných.

Zhotovitel proto navrhuje tyto položky ze soupisu prací odstranit a nahradit je v odpovídajícím objemu položkou pro nekontaminované odpady. Dopad změn do smluvní ceny představuje úsporu ve výši 244.064,13 Kč (záporné změny -253.693,08 Kč, kladné změny 9.628,95 Kč).

Autorský dozor:

- bere výše uvedené nové skutečnosti na vědomí,
- s navrženým řešením souhlasí.

S pozdravem za Pontex Praha

Ing. Jan Gajzler

Autorský dozor



Vaše značka: S25/22/24/ENG
Vyřizuje: Lucie Jandíková
Datum: 20.2.2025

M-SILNICE a.s.
Ing. Filip Slaba
Husova 1697
530 03 Pardubice

Stavba: III/10522, most ev. č. 10522-1 přes potok Mastník v Sedlčanech

Věc: Pokyn Objednatele k provádění prací

Vážený pane,

Objednateli stavby „III/10522, most ev. č. 10522-1 přes potok Mastník v Sedlčanech“ (dále jen „Stavba“) bylo dne 20.2.2025, v souladu s uzavřenou smlouvou o dílo ze dne 24.6.2024, č. smlouvy SMLD-0628/00066001/2024, mezi Krajskou správou a údržbou silnic Středočeského kraje, příspěvková organizace - Objednatel a M-SILNICE a.s. - Zhotovitel, (dále jen „Smlouva“), doručeno elektronicky oznámení č. 17 datované dne 20.2.2025 a označené jako

Oznámení o nové skutečnosti č. 17 – SO 201 a SO 101 – odpady

Zhotovitel oznámil, že ve stávajícím soupisu prací pro SO 101 a SO 201 jsou uvedeny položky „POPLATKY ZA LIKVIDACI ODPADŮ NEBEZPEČNÝCH - 17 06 03* IZOLAČNÍ MATERIÁLY OBSAHUJÍCÍ NEBEZPEČNÉ LÁTKY“. Vzhledem ke skutečnosti, že se na příslušných stavebních objektech nebezpečné odpady nenašly, navrhuje Zhotovitel tyto položky ze soupisu prací odstranit a nahradit je v odpovídajícím objemu položkou pro nekontaminované odpady.

Zhotovitel k tomuto oznámení přiložil laboratorní výsledky z odběru vzorků odpadu T1 – T3, situační výkres s označením míst odběru kontrolních vzorků, sjetiny z recyklačního střediska a rozhodnutí o udělení povolení společnosti ASTON – služby v ekologii, s.r.o. k provozu recyklačního střediska.

V souladu s přiloženým změnovým rozpočtem je dopad změn do smluvní ceny Díla takový, že kladné změny činí celkem 9.628,95 Kč a záporné změny celkem -253.693,08 Kč. Změny nemají vliv na harmonogram Díla.

Zástupce Objednatele k výše uvedenému dodává, že předané oznámení bere na vědomí, potvrzuje uvedenou skutečnost a na základě předložených podkladů souhlasí s uvedenou Změnou rozsahu Díla dle návrhu Zhotovitele.


Zástupce Objednatele tímto vydává Pokyn ke Změně rozsahu Díla dle Pod.-čl. 6.7. SoD.

Pro ocenění Změny bude postupováno dle Směrnice R-Sm-36 o provádění změn závazků - aktuální znění a ZZVZ.

Pro vyloučení jakýchkoliv pochybností Zástupce Objednatele uvádí, že tento Požadavek k předložení změny sám o sobě, není uznáním nároku a nezakládá právo na jakoukoliv platbu či prodloužení lhůty, které již bylo Zhotovitelem uplatněno nebo teprve uplatněno bude.

S pozdravem

KOORDINAČNÍ SITUAČNÍ VÝKRES 1:300

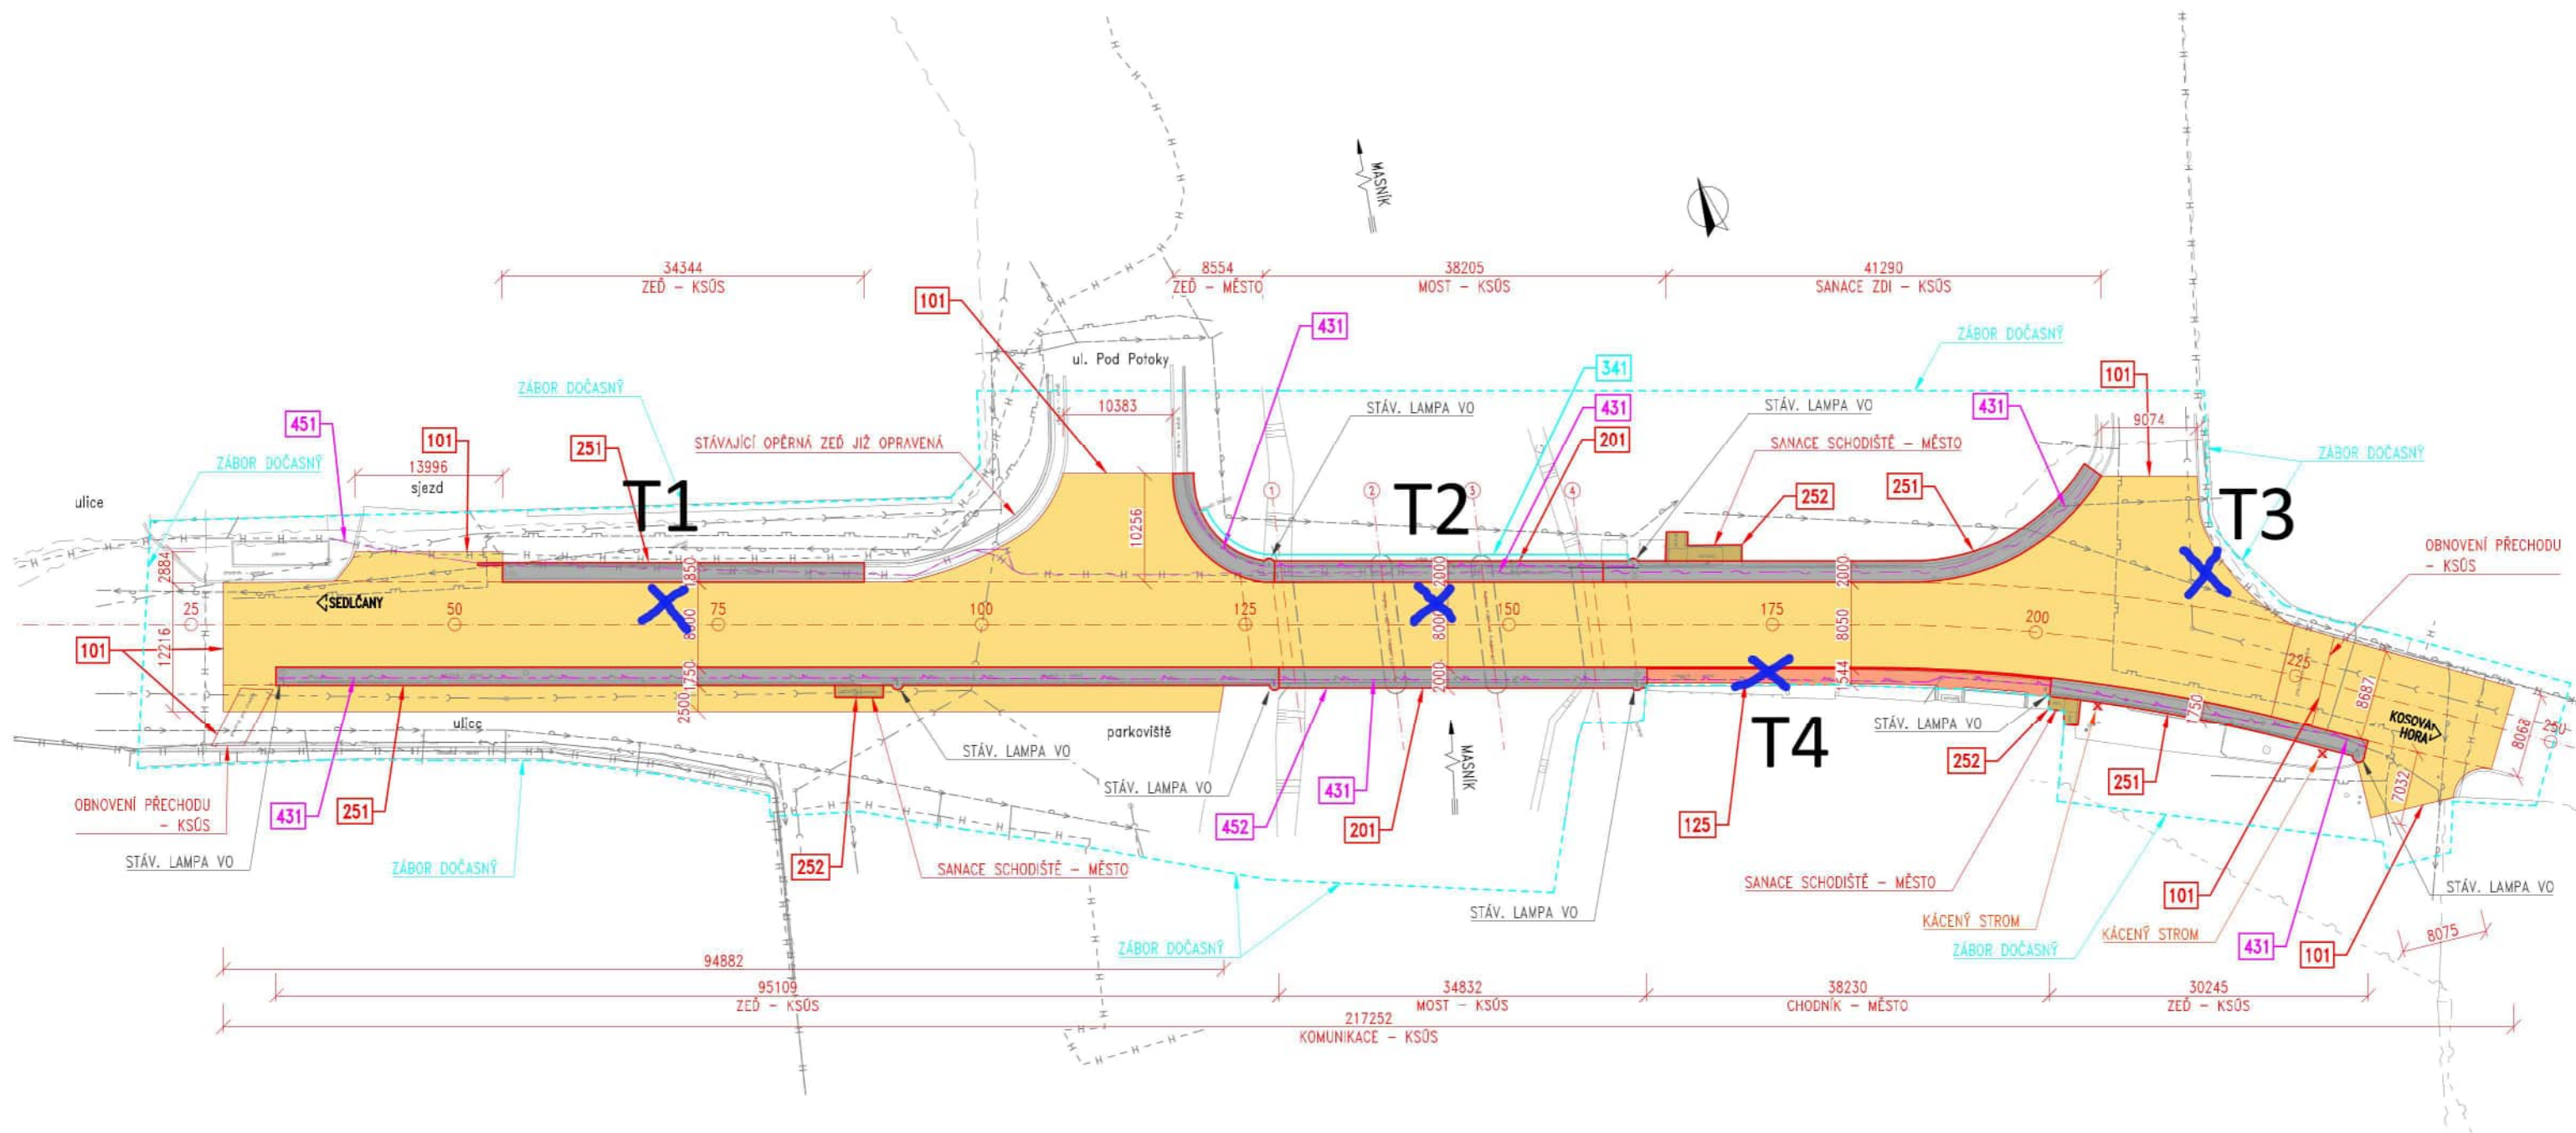

POZNÁMKY:

1. DĚLKOVÉ KÓTY JSOU V OSE KOMUNIKACE.
2. SO 341 VYVĚŠENÍ VODOVODU BUDE REALIZOVÁNO POUZE V PŘÍPADĚ, ŽE MĚSTO NESTIHNE PŘELOŽIT VODOVOD MIMO MOST PŘED ZAHÁJENÍM STAVBY.
3. LAMPY VO ZŮSTÁVAJÍ STÁVAJÍCÍ.
4. VZDÚŠNÉ VEDENÍ NA LAMPÁCH VO A KAMEROVÝ SYSTÉM NEBUDOU STAVBOU DOTČENY.

LEGENDA:


	CHODNÍK, ŘÍMSA MOST - KSÚS
	VOZOVKA - KSÚS
	CHODNÍK - MĚSTO
	SCHODIŠTĚ SANACE - MĚSTO
	1SCV KANAL
	1SCV VODOVOD
	CETIN METALIKA
	CETIN NADZEMNÍ
	CEZ-D NN KABEL
	CETIN NN PODZEMNÍ
	CETIN OPTIKA
	GASNET STL
	TS VO PODZEMNÍ
	ZÁBOR DOČASNÝ
	STROM ZAMĚŘENÝ, NEZAMĚŘENÝ
	STROM KÁCENÝ

SEZNAM OBJEKTŮ:

- SO 101 KOMUNIKACE
- SO 125 CHODNÍKY
- SO 181 DIO
- SO 201 MOST EV.Č. 10522-1
- SO 251 OPĚRNÉ ZDI
- SO 252 SCHODIŠTĚ
- SO 341 VYVĚŠENÍ VODOVODU
- SO 431 PŘELOŽKA VO
- SO 451 PŘELOŽKA VEDENÍ CETIN
- SO 452 PŘELOŽKA ZAŘÍZENÍ PRO SLEDOVÁNÍ VODNÍ HLADINY

FINANCUJE:

- KSÚS
- MĚSTO
- KSÚS
- KSÚS
- KSÚS
- MĚSTO
- KSÚS
- KSÚS
- KSÚS
- KSÚS

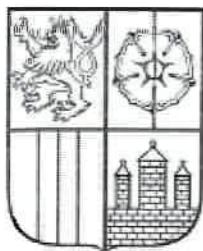

KRAJSKÝ ÚŘAD

JIHOČESKÝ KRAJ

Odbor životního prostředí, zemědělství a lesnictví

Oddělení ochrany ovzduší a nakládání s

U Zimního stadionu 1952/2

370 76 České Budějovice



KUCBX0130TX4

Naše č. j.: KUJCK 76680/2022/OZZL
Sp. zn.: OZZL 64164/2022/luje SO4
Vyřizuje: Ing. Luboš Jelínek

Dle rozdělovníku

Telefon:
E-mail:

Datum: 17.6.2022

Rozhodnutí

Krajský úřad – Jihočeský kraj, odbor životního prostředí, zemědělství a lesnictví (dále jen krajský úřad), U Zimního stadionu 1952/2, 370 76 České Budějovice, jako příslušný správní orgán podle § 67 odst. 1 písm. g) zákona č. 129/2000 Sb., o krajích (krajské zřízení), ve zněních pozdějších předpisů, § 21 odst. 2 zákona č. 541/2020 Sb., o odpadech (dále jen zákon o odpadech) a § 11 zákona č. 500/2004 Sb., správní řád, ve znění pozdějších předpisů

uděluje

právní osobě s obchodním jménem **ASTON – služby v ekologii, s.r.o.**, se sídlem Novomlýnská 1373/5, 110 00 Praha 1 – Nové Město, IČ 260 72 602 (dále jen žadatel), podle ustanovení § 21 odst. 2 zákona o odpadech

povolení

k provozování zařízení ke skladování, sběru, úpravě a využití odpadů – činnosti 12.1.0., 11.1.0., 3.1.0., 3.2.0., 3.3.0., 3.4.0., 5.10.2., podle přílohy č. 2 zákona o odpadech, a s jeho provozním řádem,

tj. sběr a úprava odpadů před využitím nebo odstraněním (dále jen zařízení). Zařízení je umístěno na pozemcích parcel. č. 1732/41 a 1731/17 v k.ú. Planá nad Lužnicí. Adresa zařízení: Chýnovská 535, 391 11 Planá nad Lužnicí.

Povolení platí za těchto podmínek:

- Nedílnou součástí tohoto rozhodnutí je Provozní řád zařízení pro sběr a úpravu odpadu před jeho využitím nebo odstraněním.
- V zařízení bude nakládáno s odpady v rozsahu uvedeném v příloze č. 1 provozního řádu a za podmínek v něm stanovených.

Povolení platí **na dobu neurčitou** od nabytí právní moci a nenahrazuje povolení jiných orgánů státní správy podle zvláštních předpisů.

Odůvodnění

Žadatel podal dne 23.05.2022 u krajského úřadu žádost o udělení povolení k provozování zařízení a s jeho provozním řádem dle § 21 odst. 2 zákona o odpadech. Krajský úřad jako příslušný orgán státní správy v přenesené působnosti předloženou žádost posoudil a dospěl k závěru, že splňuje předepsané náležitosti dle zákona o odpadech a § 3 vyhlášky č. 273/2021 Sb., o podrobnostech nakládání s odpady. Provozní řád byl zpracován dle požadavků přílohy č. 1 vyhlášky č. 273/2021 Sb., o podrobnostech nakládání s odpady.

Povolení provozu je vydáno na dobu neurčitou. V souladu s ustanovením § 23 zákona o odpadech je **provozovatel povinen provést revizi povolení, a to ve lhůtě 6 let** od nabytí právní moci povolení provozu. Provozovatel zařízení je povinen ohlásit stanovené údaje podle § 95 odst. 1 zákona o odpadech prostřednictvím integrovaného systému plnění ohlašovacích povinností v oblasti životního prostředí (ISPOP) a v souladu s § 28 odst. 1 vyhlášky č. 273/2021 Sb., o podrobnostech nakládání s odpady (příloha č. 15).

Dne 31.05.2022 bylo, dle § 22 odst. 2 zákona o odpadech, oznámeno zahájení řízení o žádosti účastníkovi řízení, tj. městu Planá nad Lužnicí, na jehož území má být zařízení provozováno a dle § 36 odst. 3 správního řádu byla účastníkovi řízení, před vydáním rozhodnutí ve věci, dána možnost vyjádřit se k podkladům rozhodnutí. Této možnosti účastník řízení nevyužil. Předmětné zařízení slouží k dočasnému soustředování, předúpravě nebezpečných a ostatních odpadů a následnému předávání oprávněným osobám k dalšímu využití nebo odstranění. Nedílnou součástí vydaného rozhodnutí je schválený provozní řád zařízení. Jeho provoz bude plně v souladu s tímto dokumentem.

Součástí předložené dokumentace je mimo jiné i souhlasné stanovisko Krajské hygienické stanice Jihočeského kraje se sídlem v Českých Budějovicích, vydané dne 14. 6. 2022 pod č.j.: KHSJC 14933/2022/HOK JH-TA. Žadatel uhradil správní poplatek dle zákona č. 634/2004 Sb., o správních poplatcích, ve znění pozdějších předpisů a na účet krajského úřadu byl připsán dne 07.06.2022.

Zařízení byl Krajským úřadem Jihočeského kraje přidělen **identifikační kód zařízení: CZC00848**. Tento kód bude sloužit jako oficiální identifikátor zařízení (číslo zařízení), který bude provozovatel používat při komunikaci s veřejnou správou v rámci ČR a partnerskými organizacemi (např. při vedení a ohlašování evidence o odpadech a o způsobech nakládání s nimi).

Na základě skutečností uvedených v žádosti včetně dokladů k žádosti připojených a po ověření jejich správnosti správní orgán udělil povolení k provozování zařízení a s jeho provozním řádem tak, jak je uvedeno ve výroku tohoto rozhodnutí.

Poučení účastníků

Proti tomuto rozhodnutí lze podat odvolání k Ministerstvu životního prostředí, odboru výkonu státní správy II v Českých Budějovicích, a to do 15 dnů ode dne doručení rozhodnutí podáním učiněným u Krajského úřadu – Jihočeský kraj, odboru životního prostředí, zemědělství a lesnictví.

Ing. Zdeněk Klimeš
vedoucí odboru

Obdrží účastník řízení:

ASTON - služby v ekologii, s.r.o., Novomlýnská 1373/5, 110 00 Praha 1 – Nové Město
Město Planá nad Lužnicí, Zákostelní 720, 391 11 Planá nad Lužnicí – DS (bez přílohy)

Na vědomí: (bez přílohy)

Krajská hygienická stanice Jihočeského kraje se sídlem v Českých Budějovicích, Na Sadech 25, 370 71 České Budějovice – DS

Příloha:

č. 1 – 1x Provozní řád zařízení pro sběr a úpravu odpadu před jeho využitím nebo odstraněním

identifikátor DS: kdib3rr
e-podatelna: posta@kraj-jihocesky.cz

tel: 386 720 111
fax: 386 359 069

IČ: 70890650
DIČ: CZ70890650

Přehled dopravy 7/ 2024

ASTON - služby v ekologii, s.r.o. (Sedlčany - most přes potok Mastník)

1	16.07.2024	335,46
2	24.07.2024	646,95
3	25.07.2024	511,97
4	29.07.2024	488,92
5	31.07.2024	804,79

Celkem	2788,09
<u>ASTON - služby v ekologii, s.r.o. (Sedlčany - most přes potok Mastník)</u>	<u>2788,09</u>

Přehled dopravy :

16.07.2024

Číslo dod. listu	Materiál		SPZ	Tara	Množství (t)	
	Číslo	Název			Netto	Brutto
ASTON - služby v ekologii, s.r.o. (Sedlčany - most přes potok Mastník)						
	17 05 04	zemina a kamení	2BB 5783	14,00	28,92	42,92
	17 05 04	zemina a kamení	6E8 1572	14,00	15,94	29,94
	17 05 04	zemina a kamení	2BB 5783	14,00	28,79	42,79
	17 05 04	zemina a kamení	6E8 1572	14,00	14,83	28,83
	17 05 04	zemina a kamení	2BB 5783	14,00	29,53	43,53
	17 05 04	zemina a kamení	6E8 1572	14,00	13,27	27,27
	17 05 04	zemina a kamení	6E8 1572	14,00	14,18	28,18
	17 05 04	zemina a kamení	2BB 5783	14,00	29,22	43,22
	17 05 04	zemina a kamení	6E8 1572	14,00	15,05	29,05
	17 05 04	zemina a kamení	2BB 5783	14,00	29,47	43,47
	17 05 04	zemina a kamení	6E8 1572	14,00	14,26	28,26
	17 05 04	zemina a kamení	2BB 5783	14,00	29,20	43,20
	17 05 04	zemina a kamení	6E8 1572	14,00	14,60	28,60
	17 05 04	zemina a kamení	6E8 1572	14,00	15,78	29,78
	17 05 04	zemina a kamení	2BB 5783	14,00	27,60	41,60
	17 05 04	zemina a kamení	6E8 1572	14,00	14,82	28,82
Celkem					335,46	
ASTON - služby v ekologii, s.r.o. (Sedlčany - most přes potok Mastník)					335,46	

Přehled dopravy :

24.07.2024

Číslo dod. listu	Materiál		SPZ	Tara	Množství (t)	
	Číslo	Název			Netto	Brutto
ASTON - služby v ekologii, s.r.o. (Sedlčany - most přes potok Mastník)						
17 05 04		kámen, kamenivo, sypké vrstvy	6E81572	14,00	15,76	29,76
17 05 04		kámen, kamenivo, sypké vrstvy	2BB5783	14,00	29,12	43,12
17 05 04		kámen, kamenivo, sypké vrstvy	6E81572	14,00	13,39	27,39
17 05 04		kámen, kamenivo, sypké vrstvy	6E81572	14,00	15,53	29,53
17 05 04		kámen, kamenivo, sypké vrstvy	2BB5783	14,00	29,01	43,01
17 05 04		kámen, kamenivo, sypké vrstvy	6E81572	14,00	13,48	27,48
17 05 04		kámen, kamenivo, sypké vrstvy	2BB5783	14,00	29,51	43,51
17 05 04		kámen, kamenivo, sypké vrstvy	2BB5783	14,00	27,20	41,20
17 05 04		kámen, kamenivo, sypké vrstvy	2BB5783	14,00	29,06	43,06
17 05 04		kámen, kamenivo, sypké vrstvy	6E81572	14,00	13,94	27,94
17 05 04		kámen, kamenivo, sypké vrstvy	2BB5783	14,00	27,70	41,70
17 05 04		zemina a kamení	6E81572	14,00	14,19	28,19
17 05 04		zemina a kamení	2BB5783	14,00	27,42	41,42
17 05 04		zemina a kamení	2BB5783	14,00	27,79	41,79
17 05 04		zemina a kamení	6E81572	14,00	14,73	28,73
17 05 04		zemina a kamení	2BB5783	14,00	29,84	43,84
17 05 04		zemina a kamení	6E81572	14,00	13,70	27,70
17 05 04		zemina a kamení	6E81572	14,00	15,89	29,89
17 05 04		zemina a kamení	2BB5783	14,00	28,62	42,62
17 01 01		prostý beton	2BB5783	14,00	29,39	43,39
17 01 01		prostý beton	2BB5783	14,00	28,46	42,46
17 01 01		prostý beton	2BB5783	14,00	28,43	42,43
17 01 01		prostý beton	2BB5783	14,00	28,45	42,45
17 01 01		prostý beton	2BB5783	14,00	29,94	43,94
17 01 01		prostý beton	2BB5783	14,00	29,34	43,34
17 01 01		prostý beton	2BB5783	14,00	28,71	42,71
17 01 01		prostý beton	2BB5783	14,00	28,35	42,35
Celkem					646,95	
ASTON - služby v ekologii, s.r.o. (Sedlčany - most přes potok Mastník)					646,95	

Přehled dopravy :

25.07.2024

Číslo dod. listu	Materiál		SPZ	Tara	Množství (t)	
	Číslo	Název			Netto	Brutto
ASTON - služby v ekologii, s.r.o. (Sedlčany - most přes potok Mastník)						
17 05 04		kámen, kamenivo, sypké vrstvi	6E81572	14,00	13,55	27,55
17 05 04		kámen, kamenivo, sypké vrstvi	2BB5783	14,00	27,86	41,86
17 05 04		kámen, kamenivo, sypké vrstvi	6E81572	14,00	15,53	29,53
17 05 04		kámen, kamenivo, sypké vrstvi	2BB5783	14,00	27,18	41,18
17 05 04		kámen, kamenivo, sypké vrstvi	6E81572	14,00	15,12	29,12
17 05 04		kámen, kamenivo, sypké vrstvi	2BB5783	14,00	28,80	42,80
17 05 04		kámen, kamenivo, sypké vrstvi	6E81572	14,00	14,97	28,97
17 05 04		kámen, kamenivo, sypké vrstvi	2BB5783	14,00	28,07	42,07
17 05 04		kámen, kamenivo, sypké vrstvi	6E81572	14,00	15,41	29,41
17 05 04		kámen, kamenivo, sypké vrstvi	2BB5783	14,00	27,00	41,00
17 05 04		kámen, kamenivo, sypké vrstvi	6E81572	14,00	13,16	27,16
17 05 04		kámen, kamenivo, sypké vrstvi	6E81572	14,00	14,38	28,38
17 05 04		kámen, kamenivo, sypké vrstvi	2BB5783	14,00	27,26	41,26
17 05 04		zemina a kamení	6E81572	14,00	14,94	28,94
17 05 04		zemina a kamení	6E81572	14,00	15,92	29,92
17 05 04		zemina a kamení	2BB5783	14,00	29,47	43,47
17 05 04		zemina a kamení	6E81572	14,00	14,85	28,85
17 05 04		zemina a kamení	2BB5783	14,00	27,22	41,22
17 01 01		železový beton	6E81572	14,00	13,47	27,47
17 01 01		železový beton	2BB5783	14,00	28,78	42,78
17 01 01		železový beton	6E81572	14,00	13,52	27,52
17 01 01		železový beton	2BB5783	14,00	28,20	42,20
17 01 01		železový beton	6E81572	14,00	14,81	28,81
17 01 01		železový beton	2BB5783	14,00	29,09	43,09
17 01 01		železový beton	6E81572	14,00	13,41	27,41
Celkem					511,97	
ASTON - služby v ekologii, s.r.o. (Sedlčany - most přes potok Mastník)					511,97	

Přehled dopravy :

29.07.2024

Číslo dod. listu	Materiál		SPZ	Tara	Množství (t)	
	Číslo	Název			Netto	Brutto
<u>ASTON - služby v ekologii, s.r.o. (Sedlčany - most přes potok Mastník)</u>						
17 05 04		zemina a kamení	6E81572	14,00	14,08	28,08
17 05 04		zemina a kamení	2BB5783	14,00	28,16	42,16
17 05 04		zemina a kamení	6E81572	14,00	14,55	28,55
17 05 04		zemina a kamení	2BB5783	14,00	28,81	42,81
17 05 04		zemina a kamení	6E81572	14,00	14,90	28,90
17 05 04		zemina a kamení	2BB5783	14,00	28,25	42,25
17 05 04		kámen, kamenivo, sypké vrst	6E81572	14,00	13,12	27,12
17 05 04		kámen, kamenivo, sypké vrst	2BB5783	14,00	27,87	41,87
17 05 04		kámen, kamenivo, sypké vrst	6E81572	14,00	14,30	28,30
17 05 04		kámen, kamenivo, sypké vrst	2BB5783	14,00	29,66	43,66
17 05 04		kámen, kamenivo, sypké vrst	6E81572	14,00	15,53	29,53
17 05 04		kámen, kamenivo, sypké vrst	2BB5783	14,00	29,90	43,90
17 05 04		kámen, kamenivo, sypké vrst	6E81572	14,00	15,23	29,23
17 05 04		kámen, kamenivo, sypké vrst	2BB5783	14,00	27,31	41,31
17 05 04		kámen, kamenivo, sypké vrst	6E81572	14,00	13,41	27,41
17 05 04		kámen, kamenivo, sypké vrst	2BB5783	14,00	28,49	42,49
17 05 04		kámen, kamenivo, sypké vrst	6E81572	14,00	15,22	29,22
17 05 04		kámen, kamenivo, sypké vrst	2BB5783	14,00	29,82	43,82
17 05 04		kámen, kamenivo, sypké vrst	6E81572	14,00	15,27	29,27
17 05 04		kámen, kamenivo, sypké vrst	2BB5783	14,00	28,86	42,86
17 03 02		Asfaltový beton bez dehtu	6E81572	14,00	15,99	29,99
17 03 02		Asfaltový beton bez dehtu	6E81572	14,00	13,14	27,14
17 03 02		Asfaltový beton bez dehtu	6E81572	14,00	13,40	27,40
17 03 02		Asfaltový beton bez dehtu	6E81572	14,00	13,65	27,65
Celkem					488,92	
ASTON - služby v ekologii, s.r.o. (Sedlčany - most přes potok Mastník)					488,92	

Přehled dopravy :

31.07.2024

Číslo dod. listu	Materiál		SPZ	Tara	Množství (t)	
	Číslo	Název			Netto	Brutto
ASTON - služby v ekologii, s.r.o. (Sedlčany - most přes potok Mastník)						
17 05 04		kámen, kamenivo, sypké vrstvi 6E81572		14,00	15,00	29,00
17 05 04		kámen, kamenivo, sypké vrstvi 6E81572		14,00	14,49	28,49
17 05 04		kámen, kamenivo, sypké vrstvi 6E81572		14,00	15,94	29,94
17 05 04		kámen, kamenivo, sypké vrstvi 6E81572		14,00	15,27	29,27
17 05 04		kámen, kamenivo, sypké vrstvi 6E81572		14,00	14,80	28,80
17 05 04		kámen, kamenivo, sypké vrstvi 2BB5783		14,00	28,61	42,61
17 05 04		kámen, kamenivo, sypké vrstvi 6E81572		14,00	13,65	27,65
17 05 04		kámen, kamenivo, sypké vrstvi 2BB5783		14,00	27,08	41,08
17 05 04		kámen, kamenivo, sypké vrstvi 6E81572		14,00	14,13	28,13
17 05 04		kámen, kamenivo, sypké vrstvi 2BB5783		14,00	28,82	42,82
17 05 04		kámen, kamenivo, sypké vrstvi 6E81572		14,00	16,00	30,00
17 05 04		kámen, kamenivo, sypké vrstvi 2BB5783		14,00	29,30	43,30
17 05 04		kámen, kamenivo, sypké vrstvi 6E81572		14,00	13,18	27,18
17 05 04		kámen, kamenivo, sypké vrstvi 2BB5783		14,00	27,38	41,38
17 05 04		Kamenivo 2BB5783		14,00	29,51	43,51
17 05 04		Kamenivo 2BB5783		14,00	28,30	42,30
17 05 04		Kamenivo 2BB5783		14,00	28,61	42,61
17 01 01		prostý beton 6E81572		14,00	15,37	29,37
17 01 01		prostý beton 2BB5783		14,00	29,72	43,72
17 01 01		prostý beton 6E81572		14,00	14,43	28,43
17 01 01		prostý beton 2BB5783		14,00	29,33	43,33
17 01 01		prostý beton 6E81572		14,00	14,55	28,55
17 01 01		prostý beton 2BB5783		14,00	27,97	41,97
17 01 01		prostý beton 2BB5783		14,00	28,53	42,53
17 01 01		prostý beton 2BB5783		14,00	27,59	41,59
17 01 01		prostý beton 2BB5783		14,00	28,46	42,46
17 01 01		prostý beton 2BB5783		14,00	27,44	41,44
17 01 01		prostý beton 2BB5783		14,00	27,32	41,32
17 01 01		prostý beton 2BB5783		14,00	28,79	42,79
17 01 01		prostý beton 2BB5783		14,00	28,76	42,76
17 01 01		prostý beton 2BB5783		14,00	29,34	43,34
17 01 01		prostý beton 2BB5783		14,00	28,80	42,80
17 01 01		prostý beton 2BB5783		14,00	28,51	42,51
17 01 01		prostý beton 2BB5783		14,00	29,81	43,81

Celkem

804,79

ASTON - služby v ekologii, s.r.o. (Sedlčany - most přes potok Mastník)

804,79

Přehled dopravy 11/2024

ASTON - služby v ekologii, s.r.o. (Sedlčany - most přes potok Mastník)

1	04.11.2024	475,49
2	05.11.2024	548,47
3	12.11.2024	258,16

Celkem	1282,12
ASTON - služby v ekologii, s.r.o. (Sedlčany - most přes potok Mastník)	1282,12

Přehled dopravy :

04.11.2024

Číslo dodacího listu	Materiál		SPZ	Tara	Množství (t)	
	Číslo	Název			Netto	Brutto
ASTON - služby v ekologii, s.r.o. (Sedlčany - most přes potok Mastník)						
	17 05 04	kámen, kamenivo, sypké vrstvy	2BB5783	14,00	28,36	42,36
	17 05 04	kámen, kamenivo, sypké vrstvy	6E81572	14,00	15,22	29,22
	17 05 04	kámen, kamenivo, sypké vrstvy	2BB5783	14,00	29,44	43,44
	17 05 04	kámen, kamenivo, sypké vrstvy	2BB5783	14,00	28,70	42,70
	17 05 04	kámen, kamenivo, sypké vrstvy	2BB5783	14,00	28,55	42,55
	17 05 04	kámen, kamenivo, sypké vrstvy	6E81572	14,00	14,50	28,50
	17 05 04	kámen, kamenivo, sypké vrstvy	2BB5783	14,00	28,59	42,59
	17 05 04	kámen, kamenivo, sypké vrstvy	6E81572	14,00	14,40	28,40
	17 05 04	kámen, kamenivo, sypké vrstvy	2BB5783	14,00	28,65	42,65
	17 05 04	kámen, kamenivo, sypké vrstvy	2BB5783	14,00	29,55	43,55
	17 01 01	prostý beton	2BB5783	14,00	27,24	41,24
	17 01 01	prostý beton	2BB5783	14,00	28,74	42,74
	17 01 01	prostý beton	2BB5783	14,00	28,59	42,59
	17 01 01	prostý beton	2BB5783	14,00	29,69	43,69
	17 03 02	asfaltové směsi bez dehtu	6E81572	14,00	13,39	27,39
	17 03 02	asfaltové směsi bez dehtu	2BB5783	14,00	29,53	43,53
	17 03 02	asfaltové směsi bez dehtu	6E81572	14,00	13,28	27,28
	17 03 02	asfaltové směsi bez dehtu	2BB5783	14,00	27,85	41,85
	17 03 02	asfaltové směsi bez dehtu	6E81572	14,00	15,72	29,72
	17 03 02	asfaltové směsi bez dehtu	6E81572	14,00	15,50	29,50
Celkem					475,49	
ASTON - služby v ekologii, s.r.o. (Sedlčany - most přes potok Mastník)					475,49	

Přehled dopravy :

05.11.2024

Číslo dodacího listu	Materiál		SPZ	Tara	Množství (t)	
	Číslo	Název			Netto	Brutto
ASTON - služby v ekologii, s.r.o. (Sedlčany - most přes potok Mastník)						
	17 01 01	železový beton	6E8 1572	14,00	11,35	25,35
	17 01 01	železový beton	2BB 5783	14,00	28,07	42,07
	17 01 01	železový beton	6E8 1572	14,00	15,84	29,84
	17 01 01	železový beton	2BB 5783	14,00	27,86	41,86
	17 01 01	železový beton	6E8 1572	14,00	13,27	27,27
	17 01 01	železový beton	2BB 5783	14,00	30,00	44,00
	17 01 01	železový beton	2BB 5783	14,00	28,07	42,07
	17 01 01	železový beton	6E8 1572	14,00	14,34	28,34
	17 01 01	železový beton	2BB 5783	14,00	28,59	42,59
	17 01 01	železový beton	6E8 1572	14,00	14,87	28,87
	17 01 01	železový beton	2BB 5783	14,00	27,83	41,83
	17 01 01	železový beton	6E8 1572	14,00	14,25	28,25
	17 05 04	zemina	6E8 1572	14,00	15,70	29,70
	17 05 04	zemina	2BB 5783	14,00	28,62	42,62
	17 05 04	zemina	6E8 1572	14,00	14,33	28,33
	17 05 04	zemina	6E8 1572	14,00	15,05	29,05
	17 05 04	zemina	2BB 5783	14,00	28,35	42,35
	17 05 04	zemina	6E8 1572	14,00	13,69	27,69
	17 05 04	zemina	6E8 1572	14,00	15,78	29,78
	17 05 04	zemina	2BB 5783	14,00	27,00	41,00
	17 05 04	zemina	6E8 1572	14,00	13,01	27,01
	17 05 04	kamenivo	6E8 1572	14,00	15,34	29,34
	17 03 02	asfalt.beton bez dehtu	6E8 1572	14,00	13,20	27,20
	17 01 01	prostý beton	6E8 1572	14,00	13,02	27,02
	17 01 01	prostý beton	6E8 1572	14,00	13,28	27,28
	17 01 01	prostý beton	2BB 5783	14,00	27,22	41,22
	17 01 01	prostý beton	6E8 1572	14,00	13,05	27,05
	17 01 01	prostý beton	2BB 5783	14,00	27,50	41,50
Celkem					548,47	
ASTON - služby v ekologii, s.r.o. (Sedlčany - most přes potok Mastník)					548,47	

Přehled dopravy :

12.11.2024

Číslo dodacího listu	Materiál		SPZ	Tara	Množství (t)	
	Číslo	Název			Netto	Brutto
ASTON - služby v ekologii, s.r.o. (Sedlčany - most přes potok Mastník)						
	17 03 02	asfaltové směsi bez dehtu	2BB 5783	14,00	28,96	42,96
	17 03 02	asfaltové směsi bez dehtu	6E8 1572	14,00	13,32	27,32
	17 03 02	asfaltové směsi bez dehtu	6E8 1572	14,00	14,21	28,21
	17 03 02	asfaltové směsi bez dehtu	6E8 1572	14,00	14,24	28,24
	17 01 01	železový beton	2BB 5783	14,00	27,61	41,61
	17 01 01	železový beton	6E8 1572	14,00	15,45	29,45
	17 01 01	železový beton	2BB 5783	14,00	29,46	43,46
	17 01 01	železový beton	6E8 1572	14,00	13,04	27,04
	17 01 01	železový beton	2BB 5783	14,00	27,18	41,18
	17 01 01	železový beton	6E8 1572	14,00	14,65	28,65
	17 01 01	železový beton	2BB 5783	14,00	29,02	43,02
	17 01 01	železový beton	6E8 1572	14,00	15,70	29,70
	17 01 01	železový beton	6E8 1572	14,00	15,33	29,33
Celkem					258,16	
ASTON - služby v ekologii, s.r.o. (Sedlčany - most přes potok Mastník)					258,16	

Vážní lístek-Příjemka 29.07.2024

IČ: 26072602 DIČ: CZ26072602

ASTON - služby v ekologii, s.r.o.

Novomlýnská 1373/5

110 00 Praha

Registrace:

IČ: 42196868 DIČ: CZ42196868

M - SILNICE a.s.

Selčany - most přes potok Mastník

Husova 1697

530 03 Pardubice

zboží	kód odp.	brutto	tara	netto
Zemina a kamení	170504	42,86	14,00	28,86 t

Poznámka

Zapsal: Správc

Razítko, podpis

0

SPZ: 2BB5783

Řidič:

Vážní lístek-Příjemka 29.07.2024

IČ: 26072602 DIČ: CZ26072602

ASTON - služby v ekologii, s.r.o.

Novomlýnská 1373/5

110 00 Praha

Registrace:

IČ: 42196868 DIČ: CZ42196868

M - SILNICE a.s.

Selčany - most přes potok Mastník

Husova 1697

530 03 Pardubice

zboží	brutto	tara	netto
Asfaltové směsi	29,99	14,00	15,99 t

Poznámka

Zapsal: Správce

Razítko, podpis

0

SPZ: 6E81572

Řidič:

Vážní lístek-Příjemka 29.07.2024

IČ: 26072602 DIČ: CZ26072602

ASTON - služby v ekologii, s.r.o.

Novomlýnská 1373/5

110 00 Praha

Registrace:

IČ: 42196868 DIČ: CZ42196868

M - SILNICE a.s.

Selčany - most přes potok Mastník

Husova 1697

530 03 Pardubice

zboží	kód odp.	brutto	tara	netto
Asfaltové směs		27,14	14,00	13,14 t

Poznámka

Zapsal: Správc

Razítko, podpis

0

SPZ: 6E81572

Řidič:

Vážní lístek-Příjemka 29.07.2024

IČ: 26072602 DIČ: CZ26072602
ASTON - služby v ekologii, s.r.o.
Novomlýnská 1373/5
110 00 Praha
Registrace:

IČ: 42196868 DIČ: CZ42196868
M - SILNICE a.s.
Selčany - most přes potok Mastník
Husova 1697
530 03 Pardubice

zboží	kód odp.	brutto	tara	netto
Asfaltové směsi	170302	27,40	14,00	13,4 t

Poznámka
Zapsal: Správce
Razítko, podpis ..
0

SPZ: **6E81572**
Řidič:

Vážní lístek-Příjemka 29.07.2024

IČ: 26072602 DIČ: CZ26072602
ASTON - služby v ekologii, s.r.o.
Novomlýnská 1373/5
110 00 Praha
Registrace:

IČ: 42196868 DIČ: CZ42196868
M - SILNICE a.s.
Selčany - most přes potok Mastník
Husova 1697
530 03 Pardubice

zboží	kód odp.	brutto	tara	netto
Asfaltové směsi	!	27,65	14,00	13,65 t

Poznámka
Zapsal: Správce
Razítko, podpis ..
0

SPZ: **6E81572**
Řidič:

Vážní lístek-Příjemka 31.07.2024

IČ: 26072602 DIČ: CZ26072602
ASTON - služby v ekologii, s.r.o.
Novomlýnská 1373/5
110 00 Praha
Registrace:

IČ: 42196868 DIČ: CZ42196868
M - SILNICE a.s.
Selčany - most přes potok Mastník
Husova 1697
530 03 Pardubice

zboží	kód odp.	brutto	tara	netto
Zemina a kam	504	29,00	14,00	15 t

Poznámka
Zapsal: Správce
Razítko, podpis ..
0

SPZ: **6E81572**
Řidič:

Vážní lístek-Příjemka 04.11.2024

IČ: 26072602 DIČ: CZ26072602

ASTON - služby v ekologii, s.r.o.

Novomlýnská 1373/5

110 00 Praha

Registrace:

IČ: 42196868 DIČ: CZ42196868

M - SILNICE a.s.

Selčany - most přes potok Mastník

Husova 1697

530 03 Pardubice

zboží	kód odp.	brutto	tara	netto
Beton	170101	42,59	14,00	28,59 t

Poznámka

Zapsal: Správce

Razítko, podpis

0

SPZ: **2BB5783**

Řidič:

Vážní lístek-Příjemka 04.11.2024

IČ: 26072602 DIČ: CZ26072602

ASTON - služby v ekologii, s.r.o.

Novomlýnská 1373/5

110 00 Praha

Registrace:

IČ: 42196868 DIČ: CZ42196868

M - SILNICE a.s.

Selčany - most přes potok Mastník

Husova 1697

530 03 Pardubice

zboží	odp.	brutto	tara	netto
Beton	101	43,69	14,00	29,69 t

Poznámka

Zapsal: Sprá

Razítko, podpis

0

SPZ: **2BB5783**

Řidič:

Vážní lístek-Příjemka 04.11.2024

IČ: 26072602 DIČ: CZ26072602

ASTON - služby v ekologii, s.r.o.

Novomlýnská 1373/5

110 00 Praha

Registrace:

IČ: 42196868 DIČ: CZ42196868

M - SILNICE a.s.

Selčany - most přes potok Mastník

Husova 1697

530 03 Pardubice

zboží	kód odp.	brutto	tara	netto
Asfaltové sm	170302	27,39	14,00	13,39 t

Poznámka

Zapsal: Sprá

Razítko, podpi

0

SPZ: **6E81572**

Řidič:

Vážní lístek-Příjemka 04.11.2024

IČ: 26072602 DIČ: CZ26072602

ASTON - služby v ekologii, s.r.o.

Novomlýnská 1373/5

110 00 Praha

Registrace:

IČ: 42196868 DIČ: CZ42196868

M - SILNICE a.s.

Selčany - most přes potok Mastník

Husova 1697

530 03 Pardubice

zboží	kód odp.	brutto	tara	netto
Asfaltové směsi	170302	43,53	14,00	29,53 t

Poznámka

SPZ: **2BB5783**

Zapsal: Správ

Razítko, podpis

Řidič:

0

Vážní lístek-Příjemka 04.11.2024

IČ: 26072602 DIČ: CZ26072602

ASTON - služby v ekologii, s.r.o.

Novomlýnská 1373/5

110 00 Praha

Registrace:

IČ: 42196868 DIČ: CZ42196868

M - SILNICE a.s.

Selčany - most přes potok Mastník

Husova 1697

530 03 Pardubice

zboží	dp.	brutto	tara	netto
Asfaltové směs	12	27,28	14,00	13,28 t

Poznámka

SPZ: **6E81572**

Zapsal: Správce

Razítko, podpis

Řidič:

0

Vážní lístek-Příjemka 04.11.2024

IČ: 26072602 DIČ: CZ26072602

ASTON - služby v ekologii, s.r.o.

Novomlýnská 1373/5

110 00 Praha

Registrace:

IČ: 42196868 DIČ: CZ42196868

M - SILNICE a.s.

Selčany - most přes potok Mastník

Husova 1697

530 03 Pardubice

zboží	kód odp.	brutto	tara	netto
Asfaltové sr	170302	41,85	14,00	27,85 t

Poznámka

SPZ: **2BB5783**

Zapsal: Správ

Razítko, podpis

Řidič:

0

Vážní lístek-Příjemka 04.11.2024

IČ: 26072602 DIČ: CZ26072602
ASTON - služby v ekologii, s.r.o.
Novomlýnská 1373/5
110 00 Praha
Registrace:

IČ: 42196868 DIČ: CZ42196868
M - SILNICE a.s.
Selčany - most přes potok Mastník
Husova 1697
530 03 Pardubice

zboží	kód odp.	brutto	tara	netto
Asfaltové směs	130202	29,72	14,00	15,72 t

Poznámka
Zapsal: Správc
Razítko, podpis
0

SPZ: 6E81572
Řidič:

Vážní lístek-Příjemka 04.11.2024

IČ: 26072602 DIČ: CZ26072602
ASTON - služby v ekologii, s.r.o.
Novomlýnská 1373/5
110 00 Praha
Registrace:

IČ: 42196868 DIČ: CZ42196868
M - SILNICE a.s.
Selčany - most přes potok Mastník
Husova 1697
530 03 Pardubice

zboží	kód odp.	brutto	tara	netto
Asfaltové smr	1302	29,50	14,00	15,5 t

Poznámka
Zapsal: Spré
Razítko, podp
0

SPZ: 6E81572
Řidič:

Vážní lístek-Příjemka 05.11.2024

IČ: 26072602 DIČ: CZ26072602
ASTON - služby v ekologii, s.r.o.
Novomlýnská 1373/5
110 00 Praha
Registrace:

IČ: 42196868 DIČ: CZ42196868
M - SILNICE a.s.
Selčany - most přes potok Mastník
Husova 1697
530 03 Pardubice

zboží	kód odp.	brutto	tara	netto
Beton	170101	25,35	14,00	11,35 t

Poznámka
Zapsal: !
Razítko, p
0

SPZ: 6E8 1572
Řidič:

Vážní lístek-Příjemka 05.11.2024

IČ: 26072602 DIČ: CZ26072602

ASTON - služby v ekologii, s.r.o.

Novomlýnská 1373/5

110 00 Praha

Registrace:

IČ: 42196868 DIČ: CZ42196868

M - SILNICE a.s.

Selčany - most přes potok Mastník

Husova 1697

530 03 Pardubice

zboží	kód odp.	brutto	tara	netto
Asfaltové směsi	170302	27,20	14,00	13,2 t

Poznámka

Zapsal: Správ

Razítko, podpis

0

SPZ: **6E8 1572**

Řidič:

Vážní lístek-Příjemka 05.11.2024

IČ: 26072602 DIČ: CZ26072602

ASTON - služby v ekologii, s.r.o.

Novomlýnská 1373/5

110 00 Praha

Registrace:

IČ: 42196868 DIČ: CZ42196868

M - SILNICE a.s.

Selčany - most přes potok Mastník

Husova 1697

530 03 Pardubice

zboží	kód odp.	brutto	tara	netto
Beton	01	27,02	14,00	13,015 t

Poznámka

Zapsal: Správ

Razítko, podpis

0

SPZ: **6E8 1572**

Řidič:

Vážní lístek-Příjemka 05.11.2024

IČ: 26072602 DIČ: CZ26072602

ASTON - služby v ekologii, s.r.o.

Novomlýnská 1373/5

110 00 Praha

Registrace:

IČ: 42196868 DIČ: CZ42196868

M - SILNICE a.s.

Selčany - most přes potok Mastník

Husova 1697

530 03 Pardubice

zboží	kód odp.	brutto	tara	netto
Beton	0101	27,28	14,00	13,278 t

Poznámka

Zapsal: Správ

Razítko, podpis

0

SPZ: **6E8 1572**

Řidič:

Vážní lístek-Příjemka 12.11.2024

IČ: 26072602 DIČ: CZ26072602

ASTON - služby v ekologii, s.r.o.

Novomlýnská 1373/5

110 00 Praha

Registrace:

IČ: 42196868 DIČ: CZ42196868

M - SILNICE a.s.

Selčany - most přes potok Mastník

Husova 1697

530 03 Pardubice

zboží	kód odp.	brutto	tara	netto
Asfaltové směsi	170302	42,95	14,00	28,95 t

Poznámka

Zapsal: Správce

Razítko, podpis

0

SPZ: 2BB 5783

Řidič:

Vážní lístek-Příjemka 12.11.2024

IČ: 26072602 DIČ: CZ26072602

ASTON - služby v ekologii, s.r.o.

Novomlýnská 1373/5

110 00 Praha

Registrace:

IČ: 42196868 DIČ: CZ42196868

M - SILNICE a.s.

Selčany - most přes potok Mastník

Husova 1697

530 03 Pardubice

zboží	kód odp.	brutto	tara	netto
Asfaltové směsi	170302	27,32	14,00	13,32 t

Poznámka

Zapsal: Správce

Razítko, podpis ..

0

SPZ: 6E8 1572

Řidič:

Vážní lístek-Příjemka 12.11.2024

IČ: 26072602 DIČ: CZ26072602

ASTON - služby v ekologii, s.r.o.

Novomlýnská 1373/5

110 00 Praha

Registrace:

IČ: 42196868 DIČ: CZ42196868

M - SILNICE a.s.

Selčany - most přes potok Mastník

Husova 1697

530 03 Pardubice

zboží	kód odp.	brutto	tara	netto
Asfaltové směsi	170302	28,21	14,00	14,207 t

Poznámka

Zapsal: Spr

Razítko, pod

0

SPZ: 6E8 1572

Řidič:

Vážní lístek-Příjemka 12.11.2024

IČ: 26072602 DIČ: CZ26072602

ASTON - služby v ekologii, s.r.o.

Novomlýnská 1373/5

110 00 Praha

Registrace:

IČ: 42196868 DIČ: CZ42196868

M - SILNICE a.s.

Selčany - most přes potok Mastník

Husova 1697

530 03 Pardubice

zboží	kód odp.	brutto	tara	netto
Asfaltové směsi	170302	28,24	14,00	14,236 t

Poznámka

SPZ: 6E8 1572

Zapsal: Správce

Razítko, podpis ..

Řidič:

0

Vážní lístek-Příjemka 12.11.2024

IČ: 26072602 DIČ: CZ26072602

ASTON - služby v ekologii, s.r.o.

Novomlýnská 1373/5

110 00 Praha

Registrace:

IČ: 42196868 DIČ: CZ42196868

M - SILNICE a.s.

Selčany - most přes potok Mastník

Husova 1697

530 03 Pardubice

zboží	kód odp.	brutto	tara	netto
Beton	170101	41,61	14,00	27,61 t

Poznámka

SPZ: 2BB 5783

Zapsal: Správce

Razítko, podpis ..

Řidič:

0

Vážní lístek-Příjemka 12.11.2024

IČ: 26072602 DIČ: CZ26072602

ASTON - služby v ekologii, s.r.o.

Novomlýnská 1373/5

110 00 Praha

Registrace:

IČ: 42196868 DIČ: CZ42196868

M - SILNICE a.s.

Selčany - most přes potok Mastník

Husova 1697

530 03 Pardubice

zboží	kód odp.	brutto	tara	netto
Beton	170101	29,45	14,00	15,45 t

Poznámka

SPZ: 6E8 1572

Zapsal: Správce

Razítko, podpis ..

Řidič:

0



Monitoring, s.r.o., analytická laboratoř

Zkušební laboratoř akreditovaná ČIA podle ČSN EN ISO/IEC 17025:2018 pod č. 1416
Radiová 1122/1, 102 00 Praha 15 – Hostivař, tel. 266316272



Zkušební protokol č. 143563



Strana 1/1

Zákazník: ASTON služby v ekologii,
s.r.o.
Novomlýnská 1375/5
Praha 1 - Nové Město, 110 00

Akce: Stavba Komunikace Mastník-Sedlčany
(M-SILNICE)

Datum odběru: 12.06.2024 ***

Odebral: zákazník ***

Datum analýzy: 20.6. - 27.6.2024

Datum dodání: 20.6.2024

Datum vystavení: 27.6.2024

Lab. číslo:	C83623	Nejistoty	Vyhl. Č. 283/23	Vyhovuje
Označení vzorku:	24/6/M-SIL/ SED/1-AS			
Hloubka (m):	0,0-0,13			
Matrice:	asfalt	měření	Tab. 1.1 ZAS-T1	limitům

PAU:

naftalen	mg/kg	4,5	40%
fenantren	mg/kg	<0,3	40%
antracen	mg/kg	<0,3	40%
fluoranten	mg/kg	<0,3	40%
pyren	mg/kg	0,36	40%
benz(a)antracen	mg/kg	<0,3	40%
chrysen	mg/kg	<0,3	40%
benzo(b)fluoranten	mg/kg	0,34	40%
benzo(k)fluoranten	mg/kg	<0,3	40%
benzo(a)pyren	mg/kg	<0,3	40%
indeno(123cd)pyren	mg/kg	<0,3	40%
benzo(ghi)perylene	mg/kg	0,41	40%
suma 12 PAU	mg/kg	5,6	

max. 12 ano

(naftalen, fenantren, antracen, fluoranten, pyren, benz(a)antracen, chrysen, benzo(b)fluoranten, benzo(k)fluoranten, benzo(a)pyren, indeno(123cd)pyren, benzo(ghi)perylene)

Metody stanovení:

Analýzy v pevné matici

PAU metodou GC/MS, suma 12 PAU z naměřených hodnot dle SOP 20 část B (ČSN 75 7554, ČSN EN ISO 6468)

Indexy u položek a metod

*** - informace dodaná zákazníkem. Laboratoř nenes odpovědnost za tuto informaci.

Výsledky byly získány na uvedené adrese laboratoře.

Porovnání s limitem bylo provedeno bez započtení nejistot.

Nejistota měření je určena kvalifikovaným odhadem z rozšířené nejistoty vypočtené s použitím koeficientu rozšíření 2,

což odpovídá hladině spolehlivosti přibližně 95%. Uvedená nejistota nezahrnuje nejistotu vzorkování.

Hodnoty uvedené v mg/kg jsou vztaženy na sušinu vzorku.

Uvedené výsledky se vztahují ke vzorku, jak byl do laboratoře přijat.

Výsledky analýz se týkají pouze uvedených vzorků. Protokol bez písemného souhlasu zkušební laboratoře nelze reprodukovat jinak než celý.

Za laboratoř schválil:

Mgr. Lucie Bartůňková, analytická pracovnice



Monitoring, s.r.o., analytická laboratoř

Zkušební laboratoř akreditovaná ČIA podle ČSN EN ISO/IEC 17025:2018 pod č. 1416
Radiová 1122/1, 102 00 Praha 15 – Hostivař, tel. 266316272



Zkušební protokol č. 143565



Strana 1/1

Zákazník: ASTON služby v ekologii,
s.r.o.
Novomlýnská 1375/5
Praha 1 - Nové Město, 110 00

Akce: Stavba Komunikace Mastník-Sedlčany
(M-SILNICE)

Datum odběru: 12.06.2024 ***

Odebral: zákazník ***

Datum dodání: 20.6.2024

Datum analýzy: 20.6. - 27.6.2024

Datum vystavení: 27.6.2024

Lab. číslo:	C83625	Nejistoty	Vyhl. Č. 283/23	Vyhovuje
Označení vzorku:	24/6/M-SIL/ SED/2-AS			
Hloubka (m):	0,0-0,14			
Matrice:	asfalt	měření	Tab. 1.1 ZAS-T2	limitům

PAU:

naftalen	mg/kg	9,0	40%
fenantren	mg/kg	3,3	40%
antracen	mg/kg	1,3	40%
fluoranten	mg/kg	2,5	40%
pyren	mg/kg	1,9	40%
benz(a)antracen	mg/kg	0,98	40%
chrysen	mg/kg	0,83	40%
benzo(b)fluoranten	mg/kg	1,1	40%
benzo(k)fluoranten	mg/kg	0,54	40%
benzo(a)pyren	mg/kg	0,99	40%
indeno(123cd)pyren	mg/kg	0,62	40%
benzo(ghi)perylene	mg/kg	0,66	40%
suma 12 PAU	mg/kg	23,7	

max. 25 ano

(naftalen, fenantren, antracen, fluoranten, pyren, benz(a)antracen, chrysen, benzo(b)fluoranten, benzo(k)fluoranten, benzo(a)pyren, indeno(123cd)pyren, benzo(ghi)perylene)

Metody stanovení:

Analýzy v pevné matici

PAU metodou GC/MS, suma 12 PAU z naměřených hodnot dle SOP 20 část B (ČSN 75 7554, ČSN EN ISO 6468)

Indexy u položek a metod

*** - informace dodaná zákazníkem. Laboratoř nenes odpovědnost za tuto informaci.

Výsledky byly získány na uvedené adrese laboratoře.

Porovnání s limitem bylo provedeno bez započtení nejistot.

Nejistota měření je určena kvalifikovaným odhadem z rozšířené nejistoty vypočtené s použitím koeficientu rozšíření 2,

což odpovídá hladině spolehlivosti přibližně 95%. Uvedená nejistota nezahrnuje nejistotu vzorkování.

Hodnoty uvedené v mg/kg jsou vztaženy na sušinu vzorku.

Uvedené výsledky se vztahují ke vzorku, jak byl do laboratoře přijat.

Výsledky analýz se týkají pouze uvedených vzorků. Protokol bez písemného souhlasu zkušební laboratoře nelze reprodukovat jinak než celý.

Za laboratoř schválil:

Mgr. Lucie Bartůňková, analytická pracovnice



Monitoring, s.r.o., analytická laboratoř

Zkušební laboratoř akreditovaná ČIA podle ČSN EN ISO/IEC 17025:2018 pod č. 1416
Radiová 1122/1, 102 00 Praha 15 – Hostivař, tel. 266316272



Zkušební protokol č. 143567



Strana 1/1

Zákazník: ASTON služby v ekologii,
s.r.o.
Novomlýnská 1375/5
Praha 1 - Nové Město, 110 00

Akce: Stavba Komunikace Mastník-Sedlčany
(M-SILNICE)

Datum odběru: 12.06.2024 ***

Odebral: zákazník ***

Datum dodání: 20.6.2024

Datum analýzy: 20.6. - 27.6.2024

Datum vystavení: 27.6.2024

Lab. číslo:	C83627	Nejistoty	Vyhl. Č. 283/23	Vyhovuje
Označení vzorku:	24/6/M-SIL/ SED/3-AS			
Hloubka (m):	0,0-0,16			
Matrice:	asfalt	měření	Tab. 1.1 ZAS-T3	limitům

PAU:

naftalen	mg/kg	12	40%
fenantren	mg/kg	4,5	40%
antracen	mg/kg	1,9	40%
fluoranten	mg/kg	5,9	40%
pyren	mg/kg	6,7	40%
benz(a)antracen	mg/kg	2,3	40%
chrysen	mg/kg	3,0	40%
benzo(b)fluoranten	mg/kg	6,7	40%
benzo(k)fluoranten	mg/kg	2,8	40%
benzo(a)pyren	mg/kg	6,5	40%
indeno(123cd)pyren	mg/kg	4,5	40%
benzo(ghi)perylene	mg/kg	4,1	40%
suma 12 PAU	mg/kg	60,9	

max. 300 ano

(naftalen, fenantren, antracen, fluoranten, pyren, benz(a)antracen, chrysen, benzo(b)fluoranten, benzo(k)fluoranten, benzo(a)pyren, indeno(123cd)pyren, benzo(ghi)perylene)

Metody stanovení:

Analýzy v pevné matici

PAU metodou GC/MS, suma 12 PAU z naměřených hodnot dle SOP 20 část B (ČSN 75 7554, ČSN EN ISO 6468)

Indexy u položek a metod

*** - informace dodaná zákazníkem. Laboratoř nenes odpovědnost za tuto informaci.

Výsledky byly získány na uvedené adrese laboratoře.

Porovnání s limitem bylo provedeno bez započtení nejistot.

Nejistota měření je určena kvalifikovaným odhadem z rozšířené nejistoty vypočtené s použitím koeficientu rozšíření 2,

což odpovídá hladině spolehlivosti přibližně 95%. Uvedená nejistota nezahrnuje nejistotu vzorkování.

Hodnoty uvedené v mg/kg jsou vztaženy na sušinu vzorku.

Uvedené výsledky se vztahují ke vzorku, jak byl do laboratoře přijat.

Výsledky analýz se týkají pouze uvedených vzorků. Protokol bez písemného souhlasu zkušební laboratoře nelze reprodukovat jinak než celý.

Za laboratoř schválil:

Mgr. Lucie Bartůňková, analytická pracovnice



Monitoring, s.r.o., analytická laboratoř

Zkušební laboratoř akreditovaná ČIA podle ČSN EN ISO/IEC 17025:2018 pod č. 1416
Radiová 1122/1, 102 00 Praha 15 – Hostivař, tel. 266316272



Zkušební protokol č. 143564



Strana 1/1

Zákazník: ASTON služby v ekologii,
s.r.o.
Novomlýnská 1375/5
Praha 1 - Nové Město, 110 00

Akce: Stavba Komunikace Mastník-Sedlčany
(M-SILNICE)

Datum odběru: 12.06.2024 ***

Odebral: zákazník ***

Datum analýzy: 20.6. - 27.6.2024

Datum dodání: 20.6.2024

Datum vystavení: 27.6.2024

Lab. číslo:	C83624	Nejistoty	Vyhl. Č. 283/23	Vyhovuje
Označení vzorku:	24/6/M-SIL/ SED/1-PS			
Hloubka (m):	0,13-0,16			
Matrice:	asfalt	měření	Tab. 1.1 ZAS-T4	limitům

PAU:

naftalen	mg/kg	110	40%
fenantren	mg/kg	530	40%
antracen	mg/kg	180	40%
fluoranten	mg/kg	410	40%
pyren	mg/kg	320	40%
benz(a)antracen	mg/kg	180	40%
chrysen	mg/kg	150	40%
benzo(b)fluoranten	mg/kg	170	40%
benzo(k)fluoranten	mg/kg	91	40%
benzo(a)pyren	mg/kg	190	40%
indeno(123cd)pyren	mg/kg	98	40%
benzo(ghi)perylene	mg/kg	74	40%
suma 12 PAU	mg/kg	2503	

min. 300 ano

(naftalen, fenantren, antracen, fluoranten, pyren, benz(a)antracen, chrysen, benzo(b)fluoranten, benzo(k)fluoranten, benzo(a)pyren, indeno(123cd)pyren, benzo(ghi)perylene)

Metody stanovení:

Analýzy v pevné matici

PAU metodou GC/MS, suma 12 PAU z naměřených hodnot dle SOP 20 část B (ČSN 75 7554, ČSN EN ISO 6468)

Indexy u položek a metod

*** - informace dodaná zákazníkem. Laboratoř nenese odpovědnost za tuto informaci.

Výsledky byly získány na uvedené adrese laboratoře.

Porovnání s limitem bylo provedeno bez započtení nejistot.

Nejistota měření je určena kvalifikovaným odhadem z rozšířené nejistoty vypočtené s použitím koeficientu rozšíření 2,

což odpovídá hladině spolehlivosti přibližně 95%. Uvedená nejistota nezahrnuje nejistotu vzorkování.

Hodnoty uvedené v mg/kg jsou vztaženy na sušinu vzorku.

Uvedené výsledky se vztahují ke vzorku, jak byl do laboratoře přijat.

Výsledky analýz se týkají pouze uvedených vzorků. Protokol bez písemného souhlasu zkušební laboratoře nelze reprodukovat jinak než celý.

Za laboratoř schválil:

Mgr. Lucie Bartůňková, analytická pracovnice

Zaměřovací protokol č. 10

Zakázkové číslo: 170/2024

Stavba:	III/10522, most ev.č. 10522-1 přes potok Mastník v Sedlčanech		
Objekt:	SO 201 Most ev.č. 10522-1		
Dne 6.2.2025 bylo zaměřeno:			
délka nového záradlí. Zaměření je součástí geodetické dokumentace skutečného provedení stavby.			
Způsob stabilizace:	-		
Podle výkresu:			
-			
Souřadnicový systém:	S-JTSK	Výškový systém:	Bpv

Zaměření

- Zaměření bylo provedeno ze základní vytyčovací sítě stavby

4002	748839.028	1090497.640	337.605
4004	748639.488	1090539.394	338.162
4005	748742.999	1090527.125	338.365
4007	748689.644	1090550.068	338.743
4008	748665.116	1090572.098	338.536
4009	748637.487	1090571.155	338.047
4010	748725.450	1090549.302	338.712
4011	748693.014	1090560.934	338.742
4012	748721.842	1090538.164	338.780

- Délka zábradlí: **329 m**

Přílohy: 1. Situace zaměření

Náležitostmi a přesností
odpovídá právním předpisům

Převzal dne: _____
Jméno: _____
Podpis: _____

Zpracoval: Ing. Lukáš Weiss
Ověřil dne: 06.02.2025
Jméno: Ing. Lukáš Weiss
Podpis: _____

č.j.: 191/2024

