



Púdorys - Přátelství 1009 – II. NP

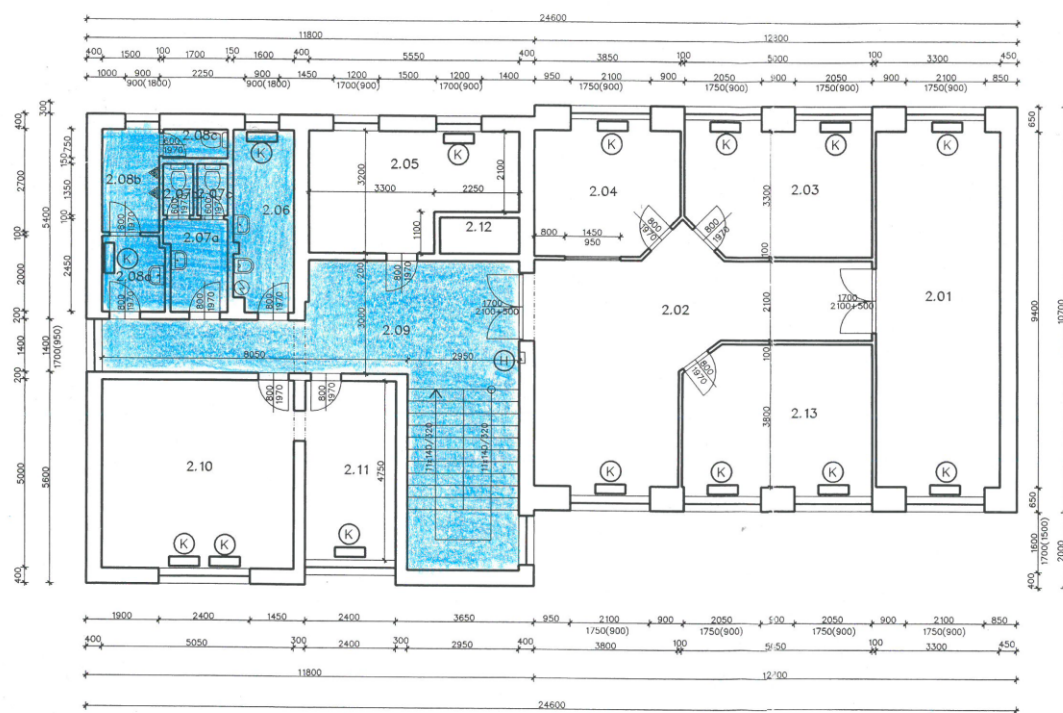

LEGENDA MÍSTNOSTÍ 2.NP

M.Č.	ÚČEL MÍSTNOSTI	PLOCHA (bez výklenku) [m ²]	V.M. [m]	PODLAHA	RADIATORY
2.01	SKLAD	32,2 (31,0)	3,1	PVC	2x KARMA
2.02	CHODBA+HALA	35,8 (35,3)	3,15	koberec	1x KARMA
2.03	KANCELÁŘ	17,1 (15,9)	2,9	koberec	2x KARMA
2.04	KANCELÁŘ	12,8 (12,1)	2,9	koberec	1x KARMA
2.05	MASÁŽE	15,3	2,9	lamino	1x KARMA
2.06	ÚKLID	07,5	3,1	ker.dlažba	1x KARMA
2.07a	Zádveř WC ženy	03,9	3,1	ker.dlažba	—
2.07b	WC ženy	01,10	3,1	ker.dlažba	—
2.07c	WC ženy	01,10	3,1	ker.dlažba	—
2.08a	Zádveř WC muži	03,30	3,1	ker.dlažba	1x KARMA
2.08b	PISOÁRY	04,20	3,1	ker.dlažba	—
2.08c	WC muži	01,30	3,1	ker.dlažba	—
2.09	CHODBA+SCHODIŠTĚ	39,7	2,9	ker.dlažba	—
2.10	KOSMETIKA	25,5	2,75	PVC	2x KARMA
2.11	KOSMETIKA	11,4	2,75	PVC	1x KARMA
2.12	bez využití (výťah)	02,0	—	—	—
2.13	SKLAD	19,8 (18,8)	2,90	koberec	2x KARMA


(K) PLYNOVÉ TOPIDLO KARMA 800x200,v=650

(H) HYDRANT




Vypracoval :	Ing. LUDĚK KELEČSĚNÝ	PROJEKT architektonický úřad	Formát:	2xA4	List č. 1
Zodpovědný projektant :	Ing. LUDĚK KELEČSĚNÝ		Datum:	12/2013	
Investor :	MÚ Trinec, odbor správy majetku města		Číslo výkru:	03	
Stavba:	Objekt č.p. 1009 ul. Přátelství, Trinec		Meritka:	1 : 100	
Obsah:	Púdorys 2.NP				

92

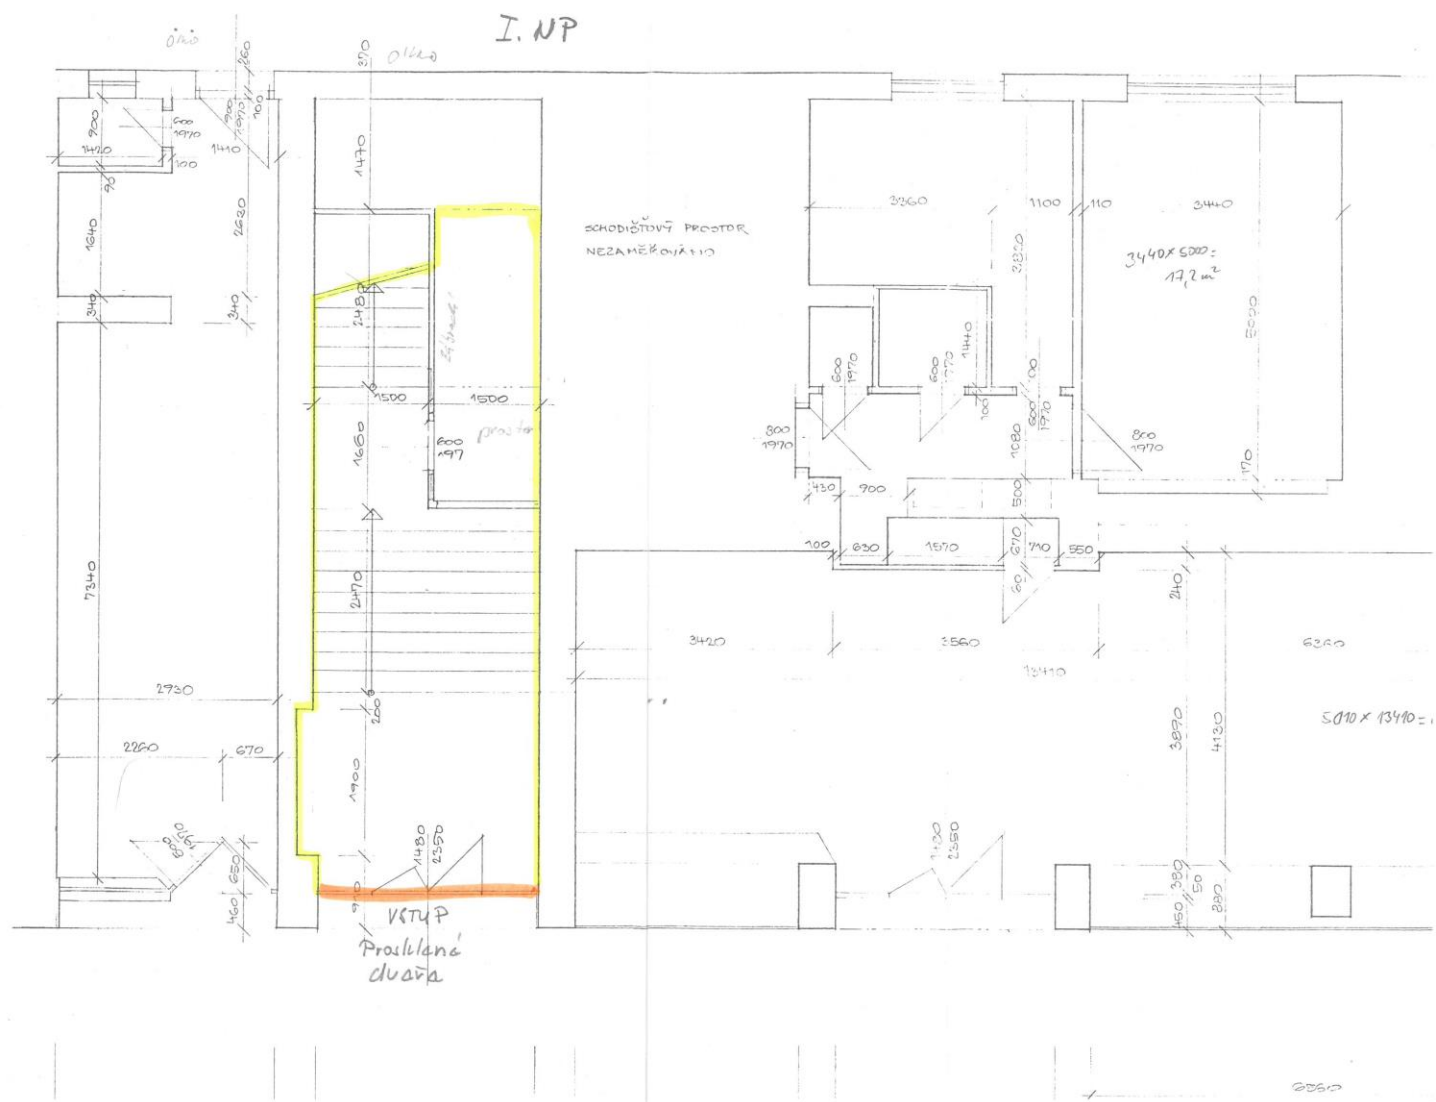

Půdorys - Jablunkovská 407-408 – II. NP

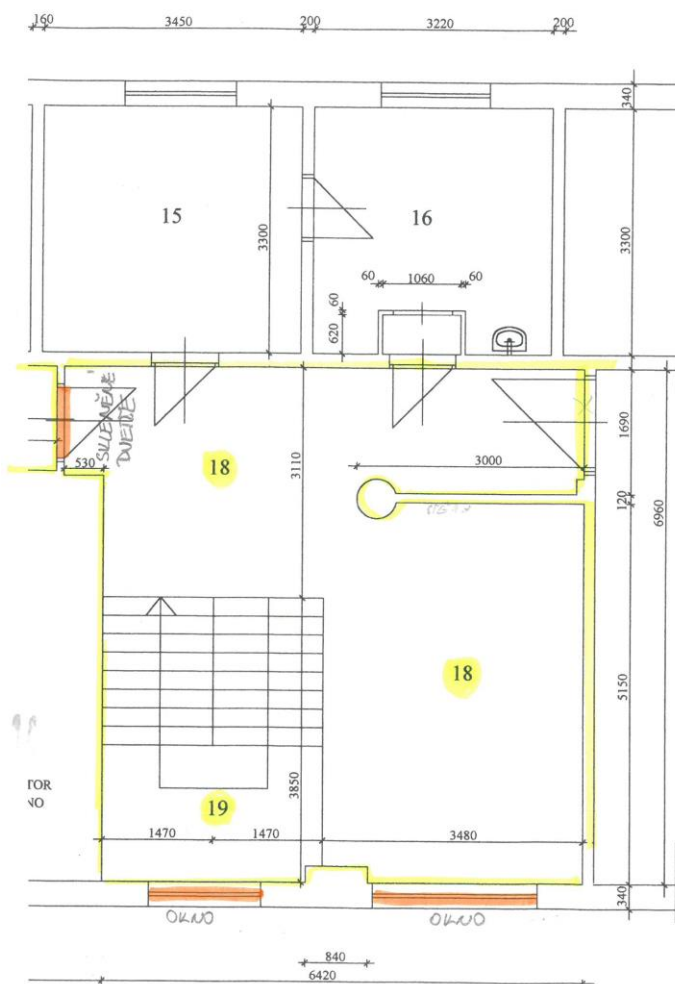


Poř. č.	Název místnosti	Plocha v m ² /	Poznámky
1	Kancelář	8,19	
1.1	Zádveří	1,78	
1.2	Zádveří	2,08	
1.3	Balkón	1,41	
1 - celkem		13,46	
2	Kancelář	15,20	
3	Kancelář	14,44	
4	Kancelář	15,63	
4.1	WC	1,73	
4.2	Balkón	1,41	
4 - celkem		18,77	
5	Kuchyňka	9,53	
5.1	Předsín	2,71	
5.2	WC	0,78	
5.3	Balkón	1,41	
5 - celkem		14,43	
6	Kancelář	20,53	
7	Kancelář	10,66	
7.1	Zádveří	2,04	
7.2	Příruční sklad	2,11	
7 - celkem		14,81	
8	Kancelář	9,79	
9	Jídlna	8,10	
10	Kancelář	11,62	
11	Kancelář	10,13	
12	Kancelář	10,66	
13	Kancelář	9,83	
14	Kancelář	9,11	
15	Kancelář	11,39	
16	Kancelář	10,63	
17	Chodba	34,76	
18	Chodba vč. vestibulu	33,66	
19	Schodiště /hlavní/	11,32	
20	Předsín WC	2,38	
20.1	WC	0,99	
20.2	WC	0,95	
20 - celkem		4,32	
21	Úklid	1,27	
22	WC	1,26	
23	Schodiště /byty + personál/	13,14	


POZNÁMKA:

Kóty dělicích příček mezi jednotlivými místnostmi byly přebrány z podkladu stávajícího stavu zprac. společností R.I.K. Frýdlant N/O z 9/96.


Vypracoval	Slizová M.	Ing. SLOWIK	Ing. Stanislav SLOWIK
Investor	Městský úřad Třinec, odbor správy majetku města, Jablunkovská 160, Třinec		Projektční a inž. kancelář Třinec IČO. 12094749 DIČ. 320105451
Stavba	PASPORTIZACE NEBYTOVÝCH PROSTORŮ JABLUNKOVSKÁ 407, TŘINEC - LYŽBICE		Stupeň Datum Zak. č.
Obsah	PŮDORYS II. NP - levá část		Měřítko č. výkresu
			1 : 50 3

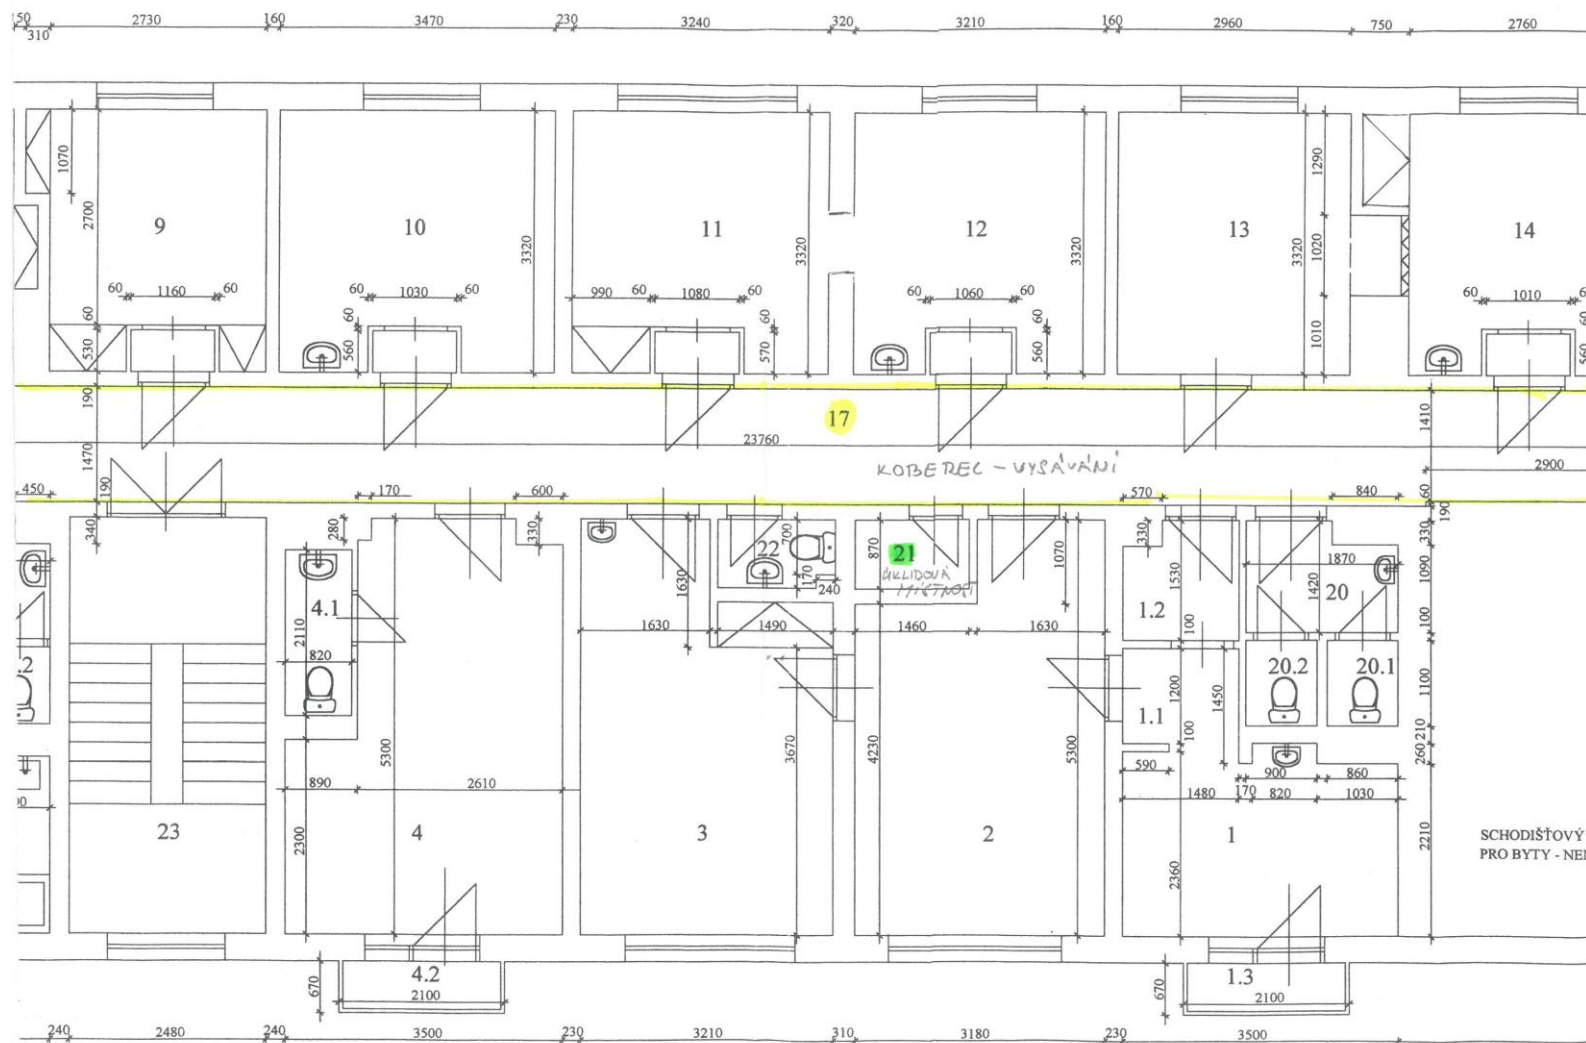

Půdorys - Sosnová 411 - I. NP

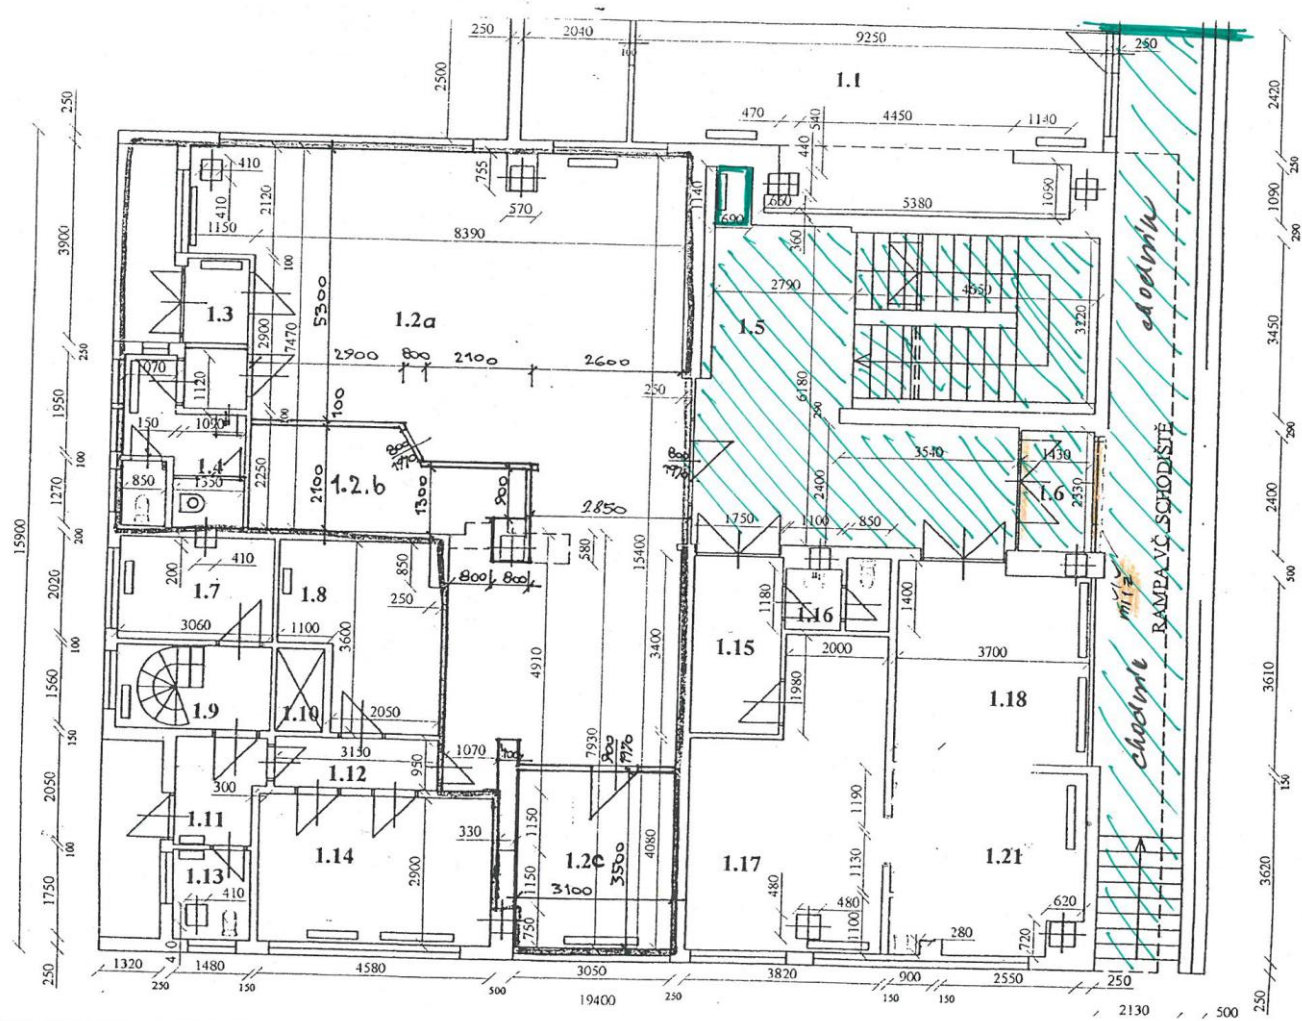

PŮDORYS I. NP SOSNOVÁ 411
10.9.2025

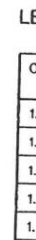


Půdorys - Sosnová 411 - II. NP

PŮDORYS II. NP

M 1 : 100

Sosnová 411 / 10.9.2025

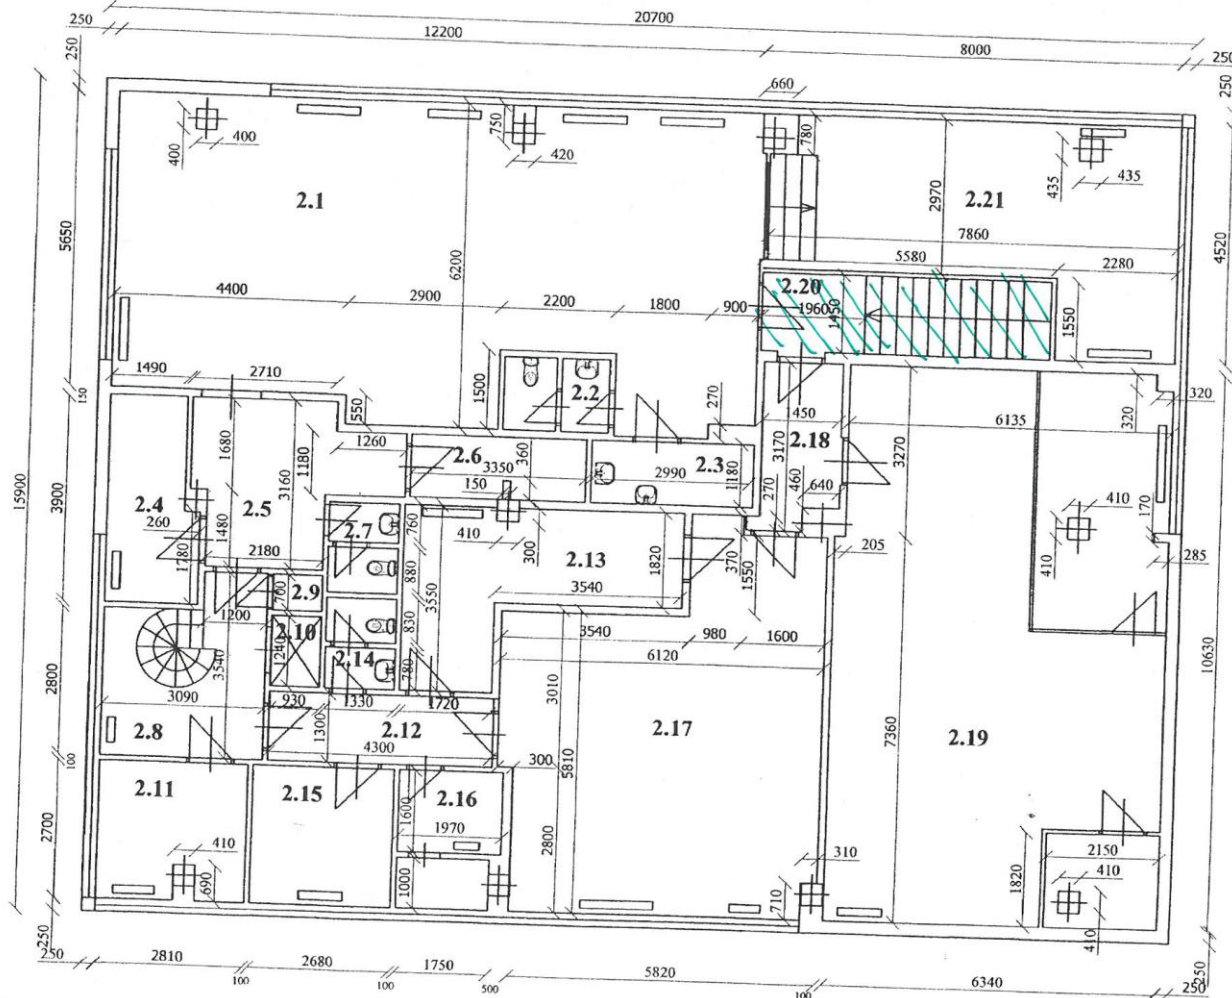

Půdorys -Jablunkovská 110 – WC

