


Příloha č. 1: **Mapový zakres Investičního záměru do katastrální mapy**

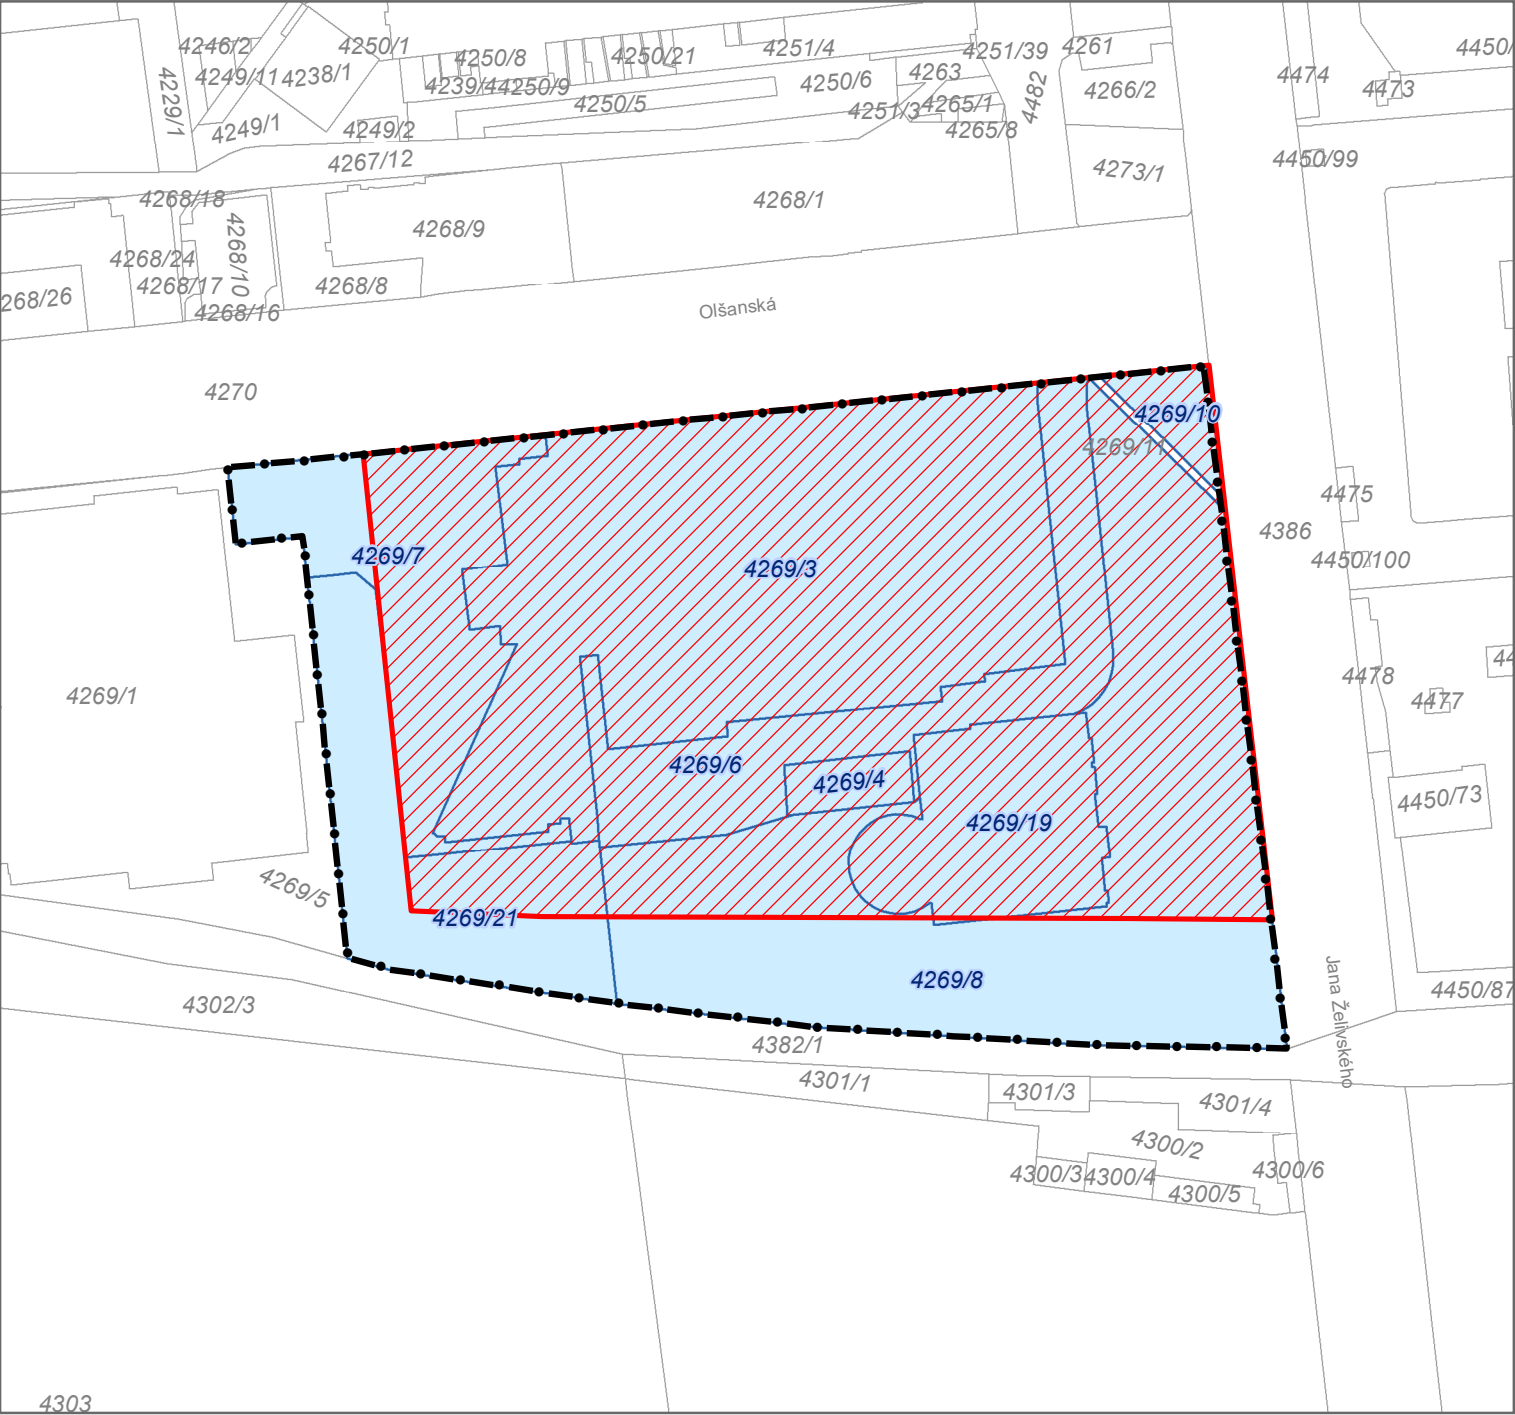

Záměr:
**Centrum
Nový Žižkov
Central Group**


- Legenda**
- území dotčené změnou ÚP Z3194
 - hranice řešeného území
 - dotčené Pozemky
 - hranice parcel katastru nemovitostí

měřítko 1: 2 000
Zpracoval MHMP UZR
V Praze dne 24.07.2025

PRA
PRA
PRA
PRA

HA
GUE
GA
G

Příloha č. 1: **Mapový zákres Investičního záměru do územního plánu před změnou**

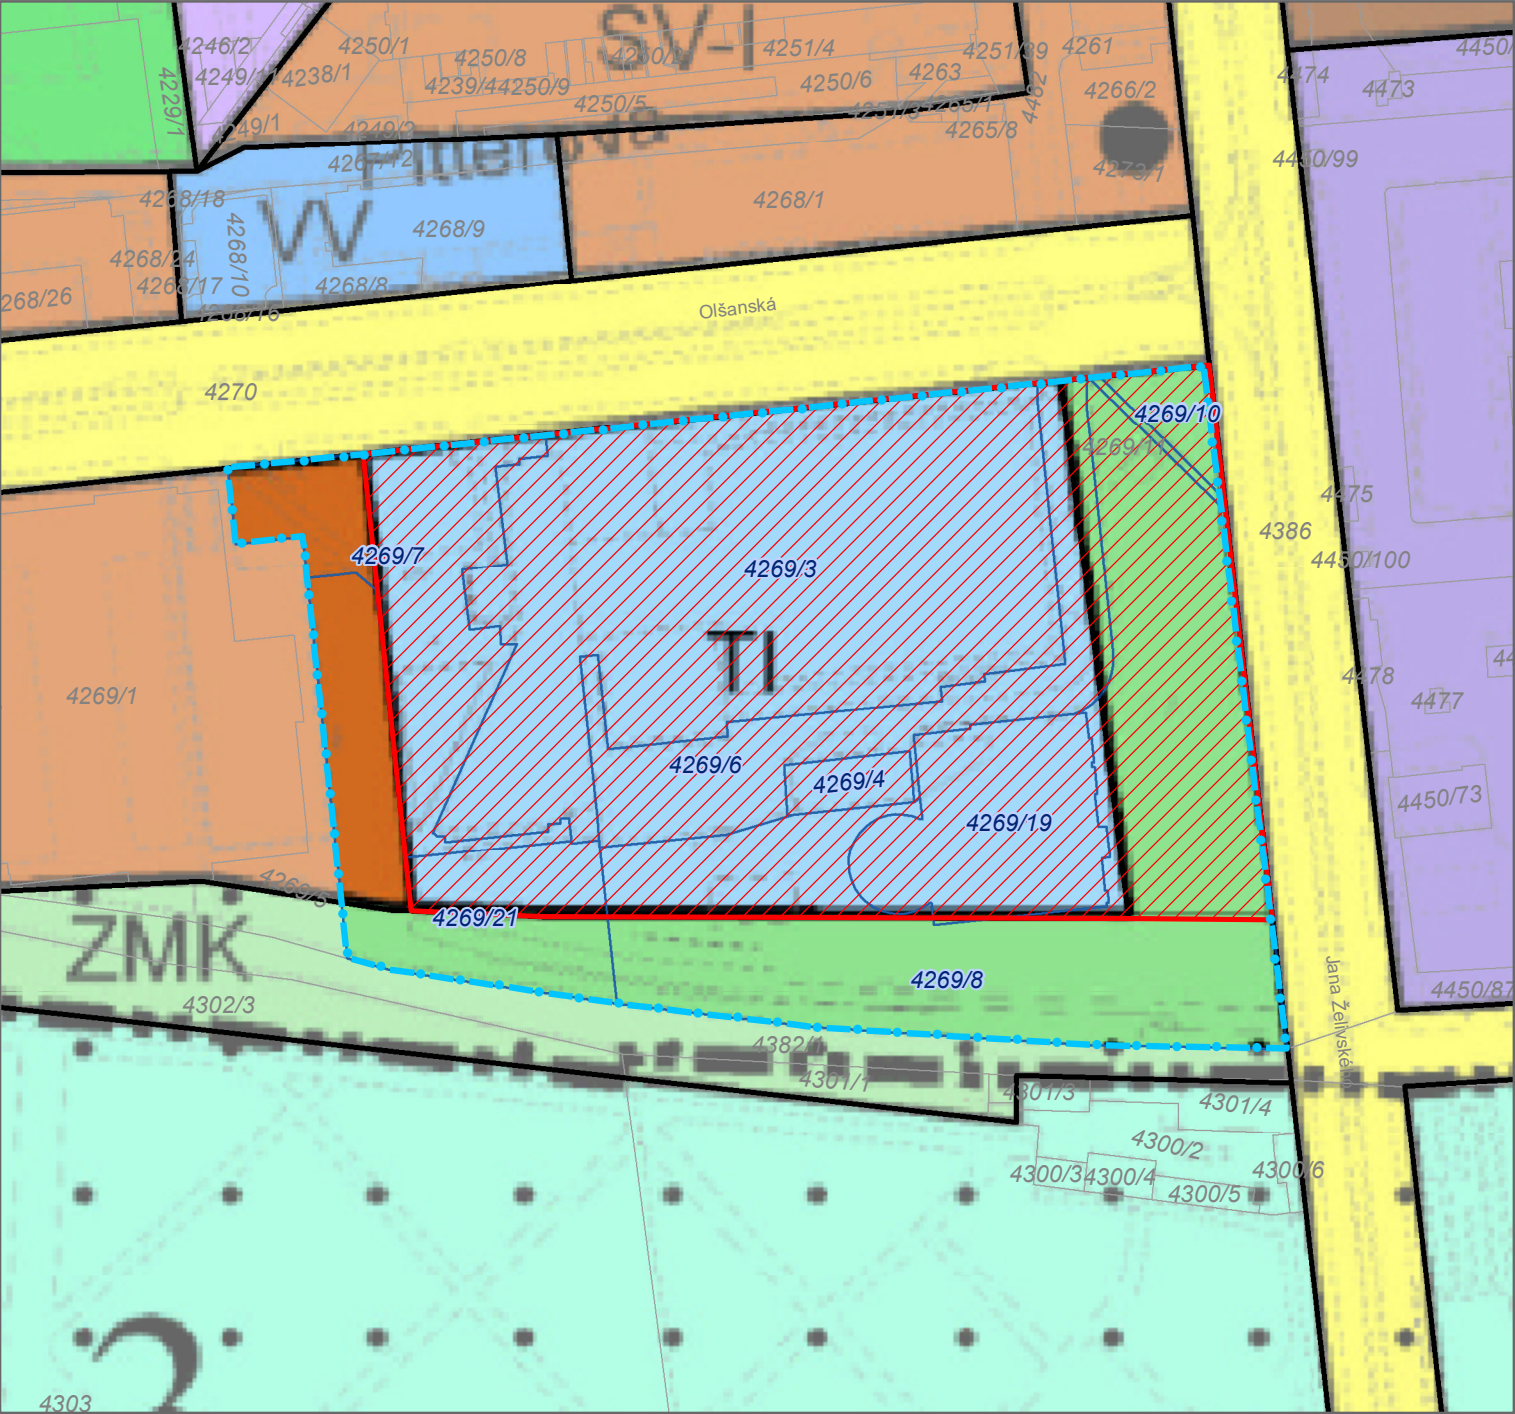

Záměr:


Centrum Nový Žižkov Central Group

- Legenda**
- území dotčené změnou ÚP Z3194
 - hranice řešeného území
 - dotčené Pozemky
 - hranice parcel katastru nemovitostí

Územní plán sídelního útvaru hl. m. Prahy
dotčené plochy s rozdílným způsobem využití

- TI** zařízení pro přenos informací
- ZMK** zeleň městská a krajinná

Příloha č. 1: **Mapový zákres Investičního záměru do územního plánu po změně**

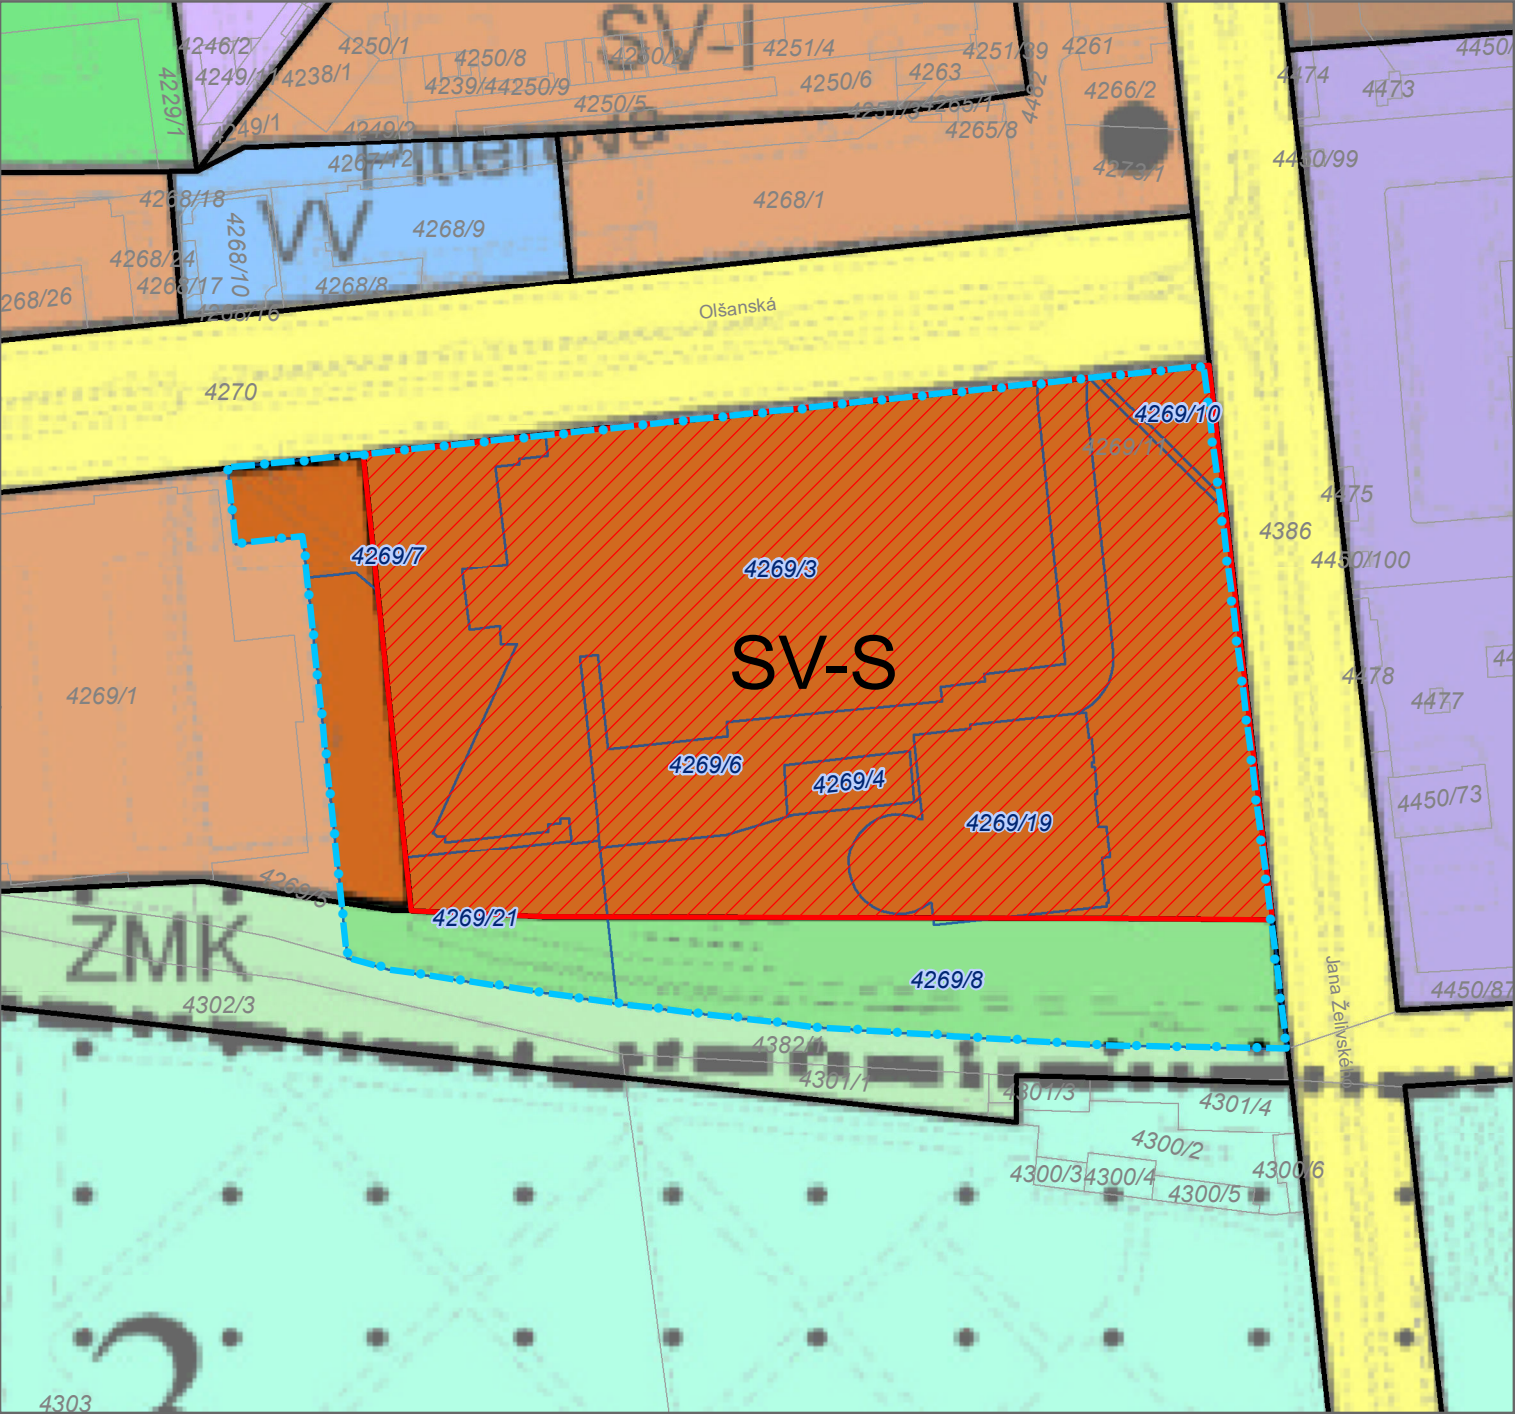

Záměr:
**Centrum
Nový Žižkov
Central Group**

Legenda

-  území dotčené změnou ÚP Z3194
-  hranice řešeného území
-  dotčené Pozemky
-  hranice parcel katastru nemovitostí

Územní plán po změně Z3194
navrhované plochy s rozdílným způsobem využití

 **SV-S** všeobecně smíšené

měřítko 1: 2 000
Zpracoval MHMP UZR
V Praze dne 24.07.2025

