

OBJEDNÁVKA

**Objednatel:**

Město Rožnov pod Radhoštěm
Masarykovo náměstí 128
756 61 Rožnov pod Radhoštěm
IČ: 00304271
DIČ: CZ00304271

Odbor rozvoje

Datum vystavení:

7.11.2025

Vystavil:

[Redacted]

Telefon:

[Redacted]

E-mail:

[Redacted]

Dodací lhůta:

30.11.2025

OBJEDNÁVKA č.: OBJ/2025/1159/ORM

Dodavatel:

KoGas Technology s.r.o.
Horní Bludovice 438
73937 Horní Bludovice
IČ: 23334789
DIČ: CZ23334789

POPIS, MNOŽSTVÍ	CENA
Objednáváme u Vás vyhotovení projektu přeložky plynu na Náměstí 1.máje, Rožnov pod Radhoštěm dle zaslané specifikace technického zadání a obsahu projekční činnosti ze dne 7.11.2025.	70180,00 CZK
Celkem s DPH	70180,00 CZK

Přijetí objednávky s dodatkem nebo odchylkou, i když podstatně nemění podmínky objednávky, je v souladu s § 1740 odst. 3 zákona č. 89/2012 Sb. občanského zákoníku vylouče. Zhotovitel/dodavatel souhlasí se zveřejněním údajů podle zákona č.106/1999 Sb., o svobodném přístupu k informacím, ve znění pozdějších předpisů, a to v rozsahu s uvedeným právním předpisem, a dále se zveřejněním (včetně zpracování) této objednávky, příp. všech údajů uvedených v této objednávce a jejich případných přílohách na webových stránkách objednatele, v informačních a organizačních systémech objednatele, příp. systémech/registrech, dle právních předpisů.

Za objednatele

**Potvrzení objednávky:**

Zhotovitel (dodavatel) / osoba oprávněná jednat za zhotovitele (dodavatele) potvrzuje svým podpisem v plném rozsahu přijetí této objednávky.

Jméno a příjmení:

dne:

podpis:



vystavěno elektronicky
Datum: 2025.11.09 12:58:57 +0100

**Rožnov
pod Radhoštěm**



Od:
Odesláno:
Komu:
Kopie:
Předmět:

RE: MěÚ-RpR - projekt přeložky plynu Nám. 1.máje, Rožnov p.R. - zadání přeložky plynu a CN

Důležitost: Vysoká

Dobrý den, pane Čtveráčku,

na základě včerejší domluvy Vám posílám technické shrnutí přeložky plynovodní přípojky PE dn 32, cenovou nabídku a další informace. Prosím Vás o zaslání názvu akce, který budeme všude používat (zda stávající akce nebo tomu dáme nový název).

1) **TECHNICKÉ ZADÁNÍ:**

- Stávající přípojka bude v délce stávající ochranné trubky od 90° kolena směrem k HUP zachována a bude provedeno podhrabání podkladu plynovodní přípojky tak, aby finální krytí přípojky bylo v celé délce mezi novými obrubníky 1 m dle ČSN 73 6005 a TPG 702 01.
- Proveďte se odstavení stávající přípojky v zelené ploše za obrubníkem cca 1-1,5 m před přeložkou ČEZ pro další výškovou manipulaci s novým a stávajícím potrubím.
- Stávající výškové 90° kolena (původně v zelené ploše) nově ve zpevněné nové ploše parkoviště budou odstraněna (po stlačení) a provede se vložení nového potrubí v délce cca 2,5 m a propojí se pomocí 2 ks elektrospojek dn 32.
- Před propojením se provede tlaková zkouška dle TPG 702 01. Odvzdušnění a odtlačování se provede na přípojkách.
- Bude proveden obsyp sníženého potrubí ŠD 0-32 mm – materiál zajistí stavba. Výkopové práce zajistí zhotovitel plynu.
- Zásyp potrubí nebude předmětem přeložky, ale zajistí stavba dle postupu výstavby.
- Další technický popis, viz výřez fotografie níže.



2) **PROJEKČNÍ ČINNOST A CN**


- Je řešena přeložková smlouva, která jde do rady města, dne 12.11.2025 bude zřejmě podepsána.
- Na základě výše uvedeného zadání bude proveden projekt ve stupni dokumentace pro provádění stavby (DPS) v rozsahu:
 - o Technická zpráva
 - o Koordinační situační výkres
 - o Detaily křížení inženýrských sítí
 - o Uložení plynovodní přípojky – vzorové řezy
 - o Detail propoje na stávající přípojku
 - o Výkaz materiálu
 - o Zajištění kladného stanoviska od GasNet Služby, s.r.o. k projektové dokumentaci.
- Termín dodání: do 10 dnů po dodání objednávky. Budeme se snažit dříve.
- Výkon autorského dozoru na stavbě.
- Tisk 2 ks paré včetně autorizace.
- **Cena za výše uvedené je 58.000,- Kč bez DPH. (70.180,- včetně DPH)**
 - o Cena nezahrnuje inženýrskou činnost (bude předmětem stávající stavby – nebudeme obesílat správce inženýrských sítí, bude proveden zápis do SD při obnažení – ČEZ starý kabel).

- Cena nezahrnuje zaměření stavby (bude využit podklad stavby).

Na základě naší domluvy jsem projednal celou záležitost s realizační firmou, která má o danou stavbu zájem. Prosím volejte ideálně ještě dnes – v příštím týdnu má pan Vitásek dovolenou.

Kontakt:

 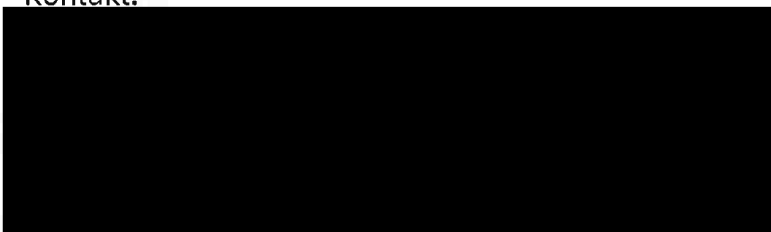

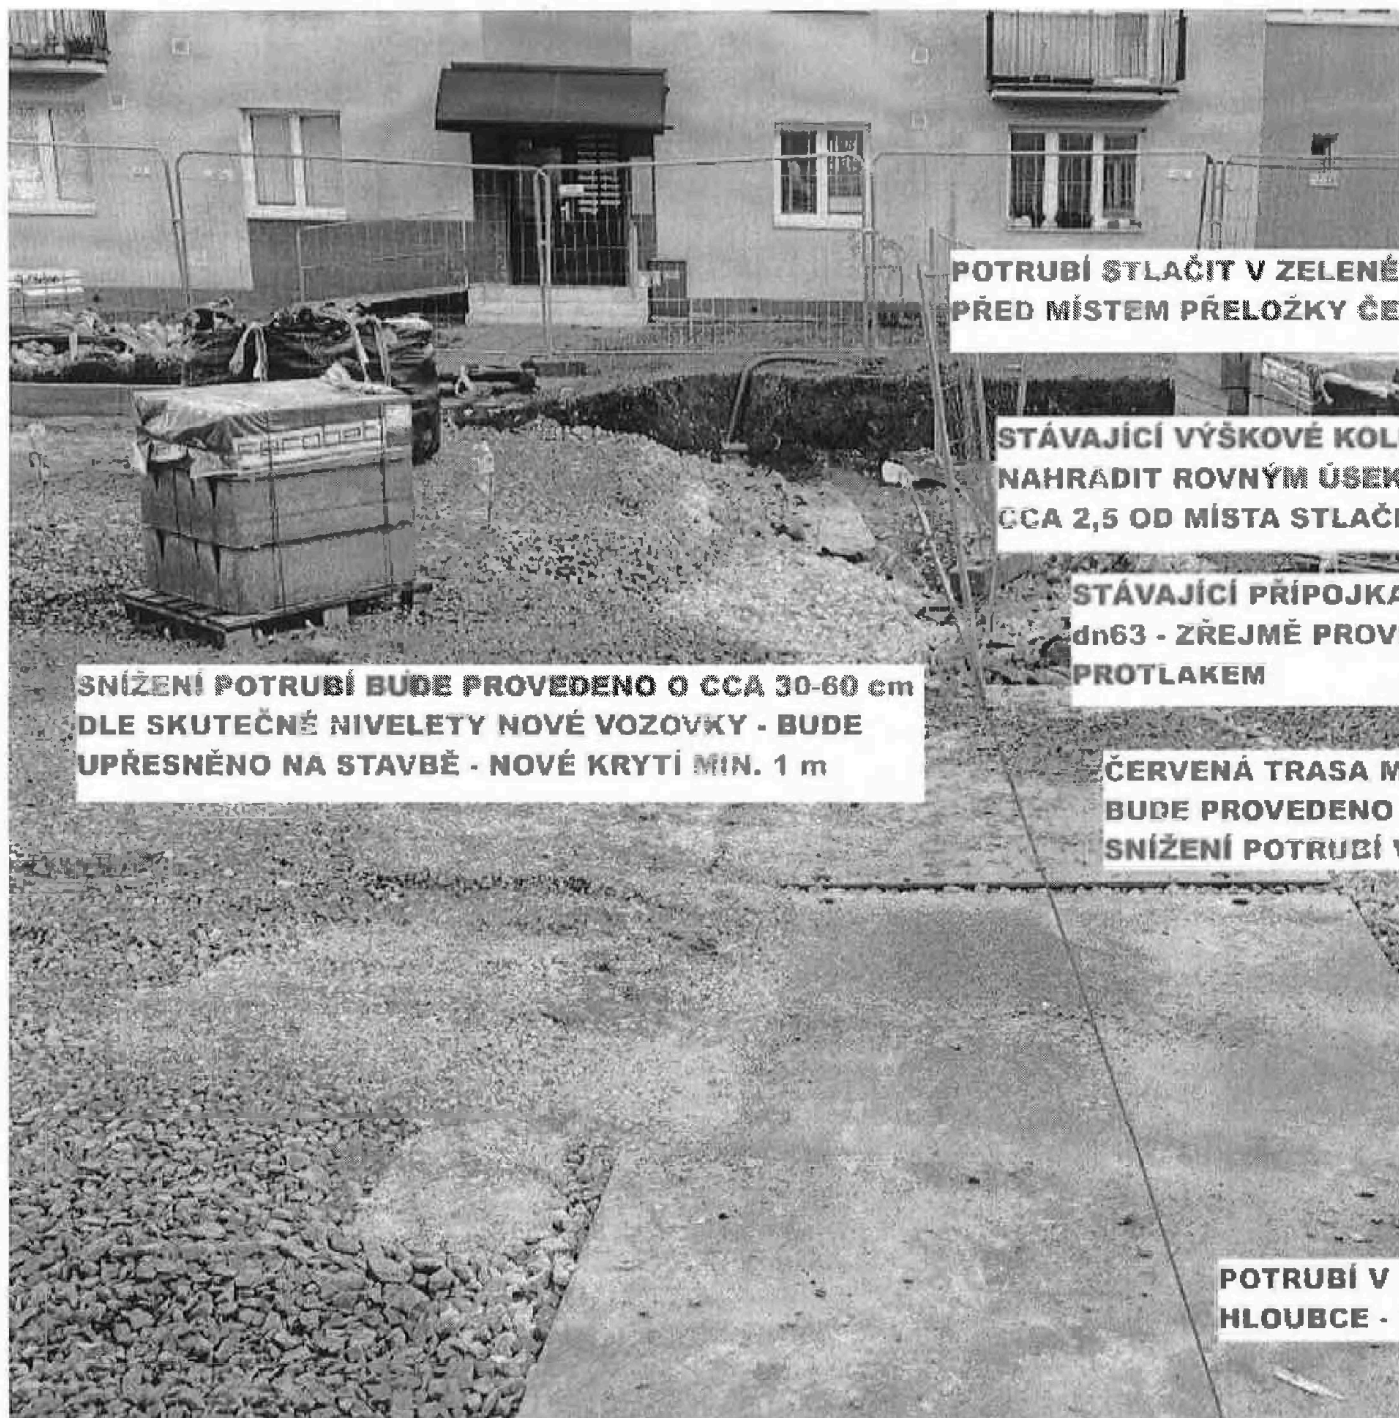

**POTRUBÍ STLAČIT V ZELENÉ
PŘED MÍSTEM PŘELOŽKY ČE**

**STÁVAJÍCÍ VÝŠKOVÉ KOLI
NAHRADIT ROVNÝM ÚSEK
CCA 2,5 OD MÍSTA STLAČI**

**STÁVAJÍCÍ PŘÍPOJKA
dn63 - ZŘEJMĚ PROVI
PROTLAKEM**

**SNÍŽENÍ POTRUBÍ BUDE PROVEDENO O CCA 30-60 cm
DLE SKUTEČNÉ NIVELETY NOVÉ VOZOVKY - BUDE
UPŘESNĚNO NA STAVBĚ - NOVÉ KRYTÍ MIN. 1 m**

**ČERVENÁ TRASA M
BUDE PROVEDENO
SNÍŽENÍ POTRUBÍ V**

**POTRUBÍ V
HLOUBCE -**