


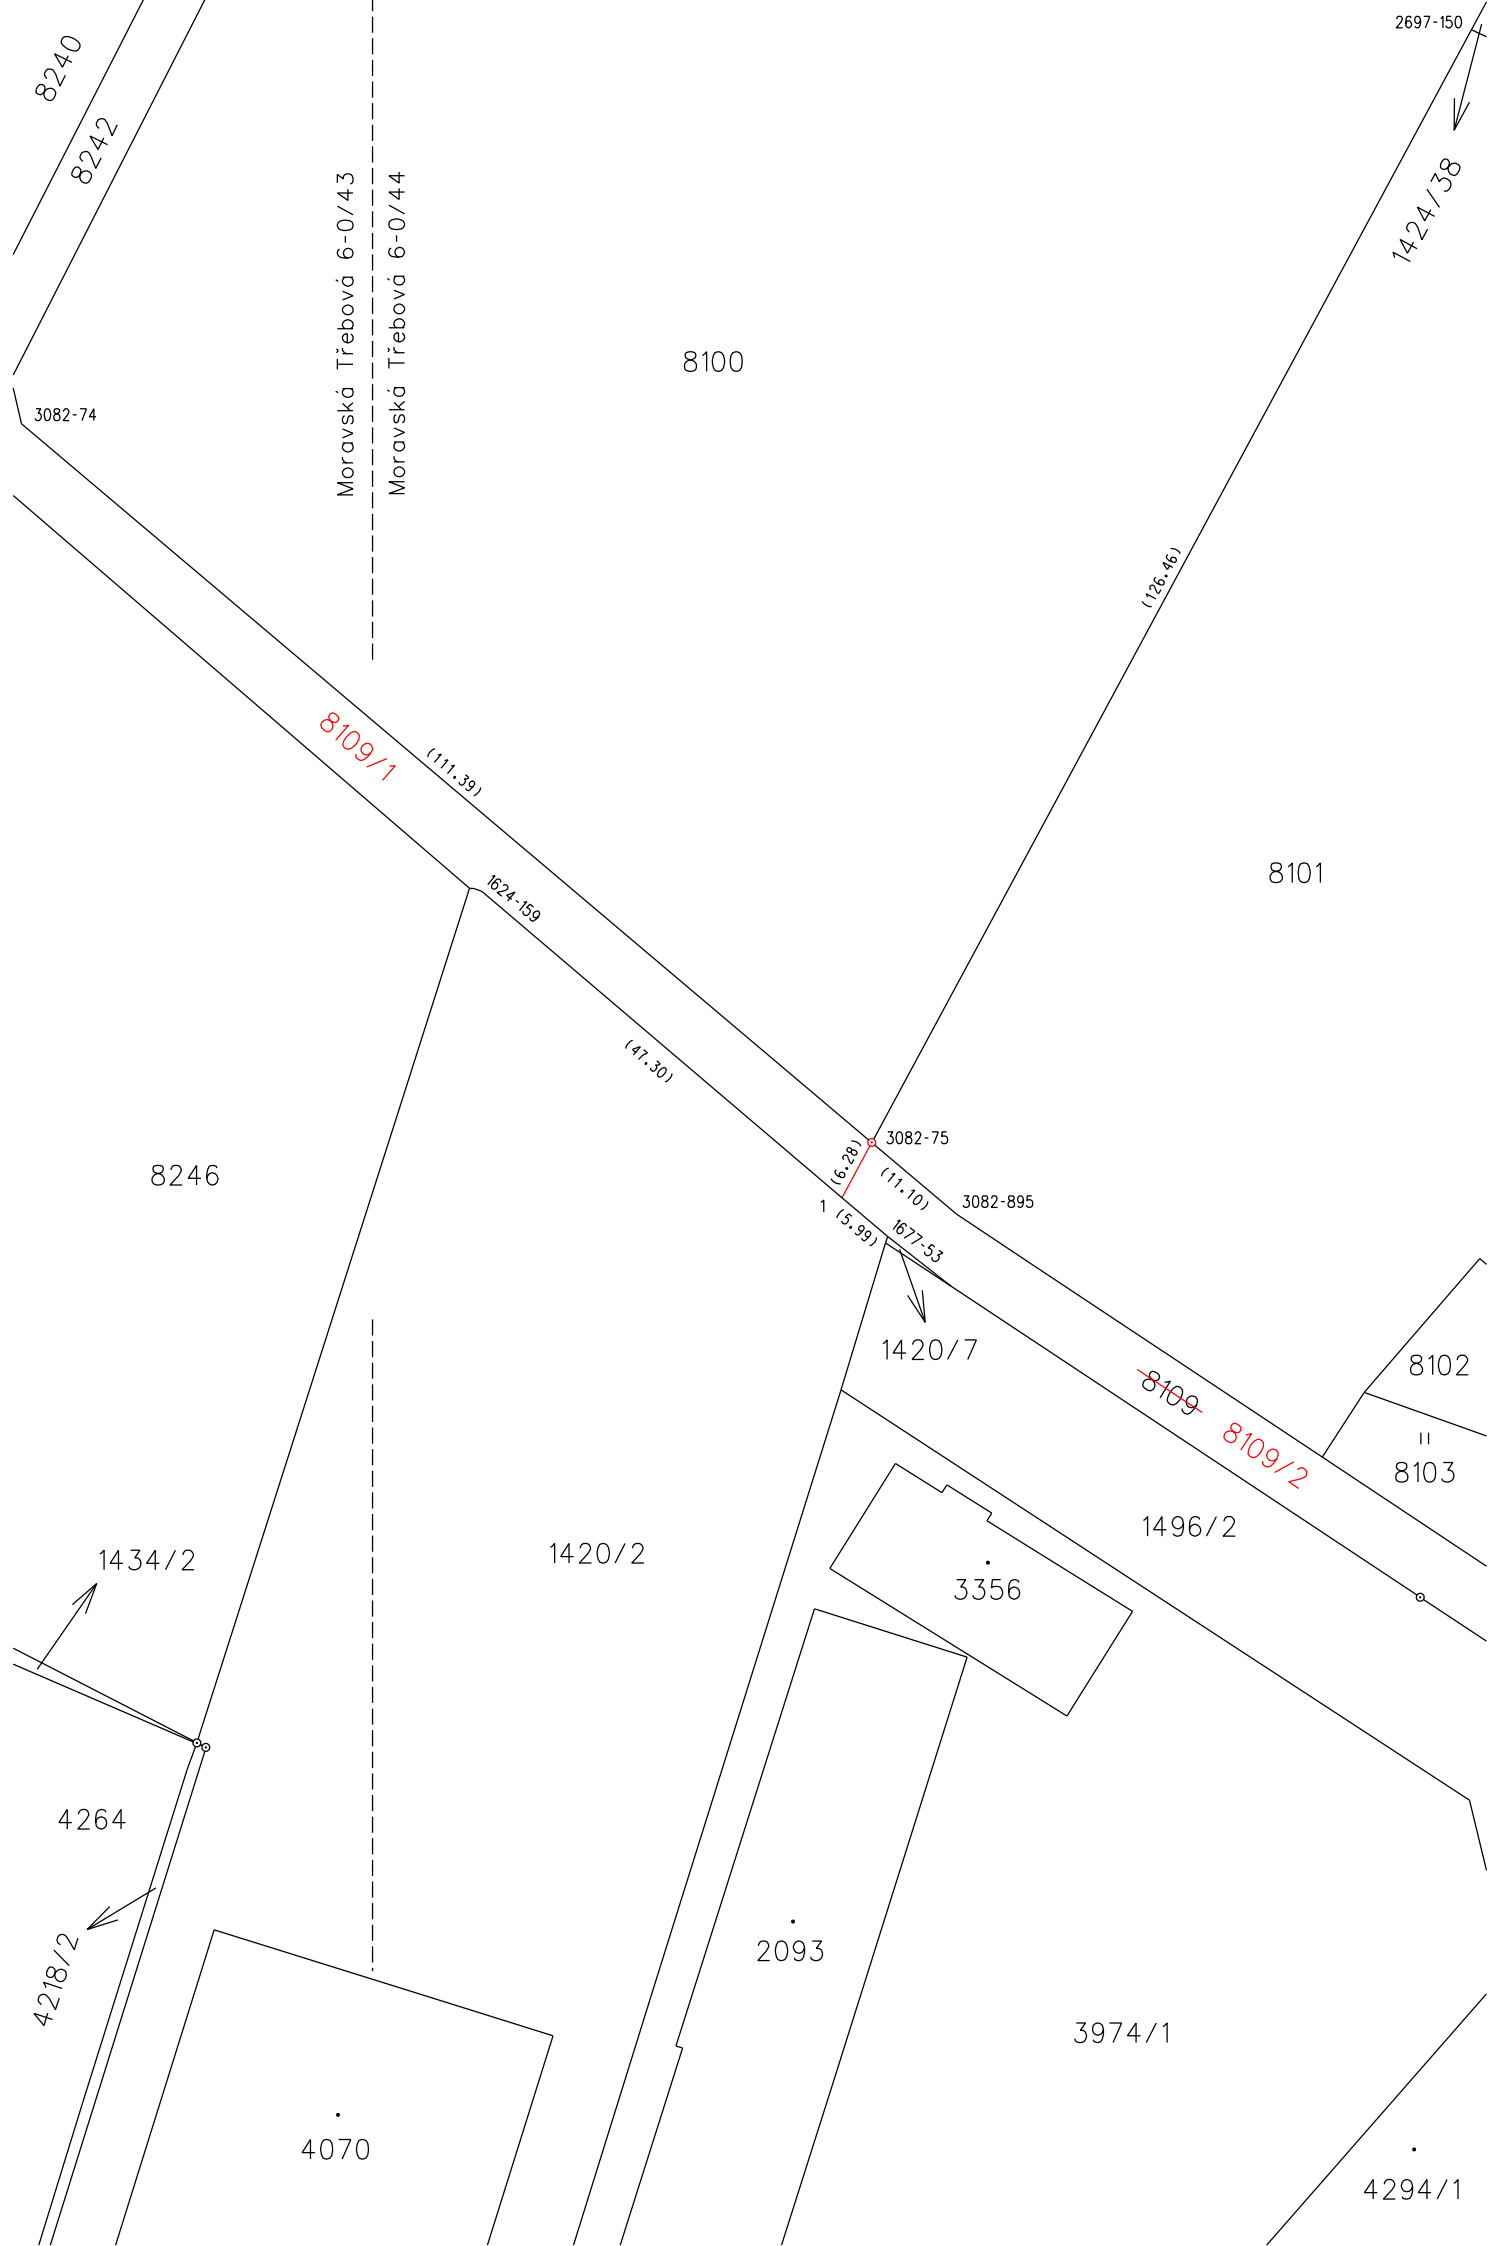

| VÝKAZ DOSAVADNÍHO A NOVÉHO STAVU ÚDAJŮ KATASTRU NEMOVITOSTÍ |                |                |              |                                     |                                  |                |                |                                     |                |                          |                                                                   |  |                            |             |    |
|-------------------------------------------------------------|----------------|----------------|--------------|-------------------------------------|----------------------------------|----------------|----------------|-------------------------------------|----------------|--------------------------|-------------------------------------------------------------------|--|----------------------------|-------------|----|
| Dosavadní stav                                              |                |                |              |                                     | Nový stav                        |                |                |                                     |                |                          |                                                                   |  |                            |             |    |
| Označení pozemku<br>parc. číslem                            | Výměra parcely |                | Druh pozemku | Způsob využití                      | Označení pozemku<br>parc. číslem | Výměra parcely |                | Druh pozemku                        | Typ stavby     | Zpús.<br>určení<br>výměr | Porovnání se stavem evidence právních vztahů                      |  |                            |             |    |
|                                                             |                |                |              |                                     |                                  |                |                |                                     |                |                          | Díl přechází z pozemku<br>označeného v<br>katastru<br>nemovitostí |  | Číslo listu<br>vlastnictví | Výměra dílu |    |
|                                                             | ha             | m <sup>2</sup> | ha           | m <sup>2</sup>                      |                                  | Způsob využití | Způsob využití | ha                                  | m <sup>2</sup> |                          |                                                                   |  |                            |             |    |
| 8109                                                        | *1)            | 18             | 65           | ostat. pl.<br>ostatní<br>komunikace | 8109/1                           | 7              | 16             | ostat. pl.<br>ostatní<br>komunikace |                | 2                        | 8109                                                              |  | 10001                      | 7           | 16 |
|                                                             |                |                |              |                                     | 8109/2                           | 11             | 48             | ostat. pl.<br>ostatní<br>komunikace |                | 2                        | 8109                                                              |  | 10001                      | 11          | 48 |
|                                                             |                | 18             | 65           |                                     |                                  | 18             | 64             |                                     |                |                          |                                                                   |  |                            |             |    |

**\*1) Rozdíl -1 m2 (bod 14.6 přílohy katastrální vyhlášky) u dosavadní parcely č. 8109.**

| Seznam souřadnic (S-JTSK) |                            |            |         |                           |   |                                 |
|---------------------------|----------------------------|------------|---------|---------------------------|---|---------------------------------|
| Číslo bodu                | Souřadnice pro zápis do KN |            |         | Souřadnice určené měřením |   | Poznámka                        |
|                           | Y                          | X          | Kód kv. | Y                         | X |                                 |
| 1624-159                  | 590614.05                  | 1081792.33 | 3       |                           |   | ROH SLOUPKU-KONEC ZDĚNÉHO PLOTU |
| 1677-53                   | 590573.45                  | 1081826.85 | 3       |                           |   | BARVA NA ZDĚNÉM PLOTĚ           |
| 2697-150                  | 590515.03                  | 1081706.12 | 3       |                           |   | HRANICE-BOD NEMĚŘEN             |
| 3082-74                   | 590660.12                  | 1081745.55 | 3       |                           |   | HRANICE-BOD NEMĚŘEN             |
| 3082-75                   | 590575.04                  | 1081817.44 | 3       |                           |   | MEZNÍK                          |
| 3082-895                  | 590566.56                  | 1081824.60 | 3       |                           |   | KOLÍK                           |
| 1                         | 590578.02                  | 1081822.97 | 3       |                           |   | RYSKA NA ZDĚNÉM PLOTĚ           |

|   |                                                                            |   |
|---|----------------------------------------------------------------------------|---|
| <b>GEOMETRICKÝ PLÁN</b><br><b>pro</b><br><b>rozdělení pozemku</b>   | <b>Geometrický plán ověřil autorizovaný zeměměřický inženýr:</b>           | <b>Stejnopis ověřil autorizovaný zeměměřický inženýr:</b>                                                       |
|   | Jméno, příjmení: <b>Ing. Lukáš Brábník</b>                                 | Jméno, příjmení:                                                                                                |
|   | Číslo položky rejstříku autorizovaných zeměměřických inženýrů: <b>2752</b> | Číslo položky rejstříku autorizovaných zeměměřických inženýrů:                                                  |
|   | Dne: <b>9.10.2025</b> Číslo: <b>235/2025</b>                               | Dne: Číslo:   |
|   | Náležitosti a přesnost odpovídá právním předpisům.                         | Tento stejnopis odpovídá geometrickému plánu v elektronické podobě uloženému v dokumentaci katastrálního úřadu. |
| Vyhotovitel: <b>Geodzie Lanškroun s.r.o.</b><br><b>Opletalova 92</b><br><b>563 01 Lanškroun</b><br><b>tel. 605777420</b>                                                                 | <b>Katastrální úřad souhlasí s očíslováním parcel.</b>                     | <b>Ověření stejnopisu geometrického plánu v listinné podobě.</b>                                                |
| Číslo plánu: <b>4556-365/2025</b>   |                                                                            |   |
| Okres: <b>Ústí nad Orlicí</b>   |                                                                            |   |
| Obec: <b>Lanškroun</b>   |                                                                            |   |
| Kat. území: <b>Lanškroun</b>   |                                                                            |   |
| Mapový list: <b>Moravská Třebová 6-0/43;44</b>   |                                                                            |   |
| Dosadním vlastníkům pozemků byla poskytnuta možnost seznámit se v terénu s průběhem navrhovaných nových hranic, které byly označeny předepsaným způsobem:<br><b>viz seznam souřadnic</b> |                                                                            |   |