

VÝKAZ DOSAVADNÍHO A NOVÉHO STAVU ÚDAJŮ KATASTRU NEMOVITOSTÍ													
Dosavadní stav				Nový stav									
Označení i pozemku parc. číslem	Výměra parcely		Druh pozemku	Označení pozemku parc. číslem	Výměra parcely		Druh pozemku	Typ stavby	Způ- sob určení výměr	Porovnání se stavem evidence právních vztahů			
										Díl přechází z pozemku označeného v		Číslo listu vlastnictví	Výměra dílu
	ha	m ²	Způsob využití		ha	m ²	Způsob využití	Způsob využití		katastru nemovitostí	dřívejší poz. evidenci		
2/2	10	31	ostat. pl. ostat. komunikace	2/2	10	12	ostat. pl. ostat. komunikace		2				
				2/15		14	ostat. pl. ostat. komunikace		2	2/2		1	14
				st. 535		4	zast. pl.	bez čp/če garáž	2	2/2		1	4
2/6	8	22	zahrada	2/6	7	93	zahrada		2				
				st. 512		28	zast. pl.	bez čp/če garáž	2	2/6		293	28
	18	53			18	51							


Poznámka: *1) Rozdíl v součtu výměr v důsledku zaokrouhlení číselně určených výměr podle § 82 odst. 3 katastrální vyhlášky č. 357/2013 Sb. ve znění vyhl. č. 87/2017 Sb. a bodu 14.7 písm. b) přílohy k této vyhlášce.

Výkaz údajů o bonitovaných půdně ekologických jednotkách (BPEJ) k parcelám nového stavu											
Parcelní číslo podle		Kód BPEJ	Výměra		BPEJ na dílu parcely	Parcelní číslo podle		Kód BPEJ	Výměra		BPEJ na dílu parcely
katastru nemovitostí	zjednodušené evidence		ha	m²		katastru nemovitostí	zjednodušené evidence		ha	m²	
2/6		74300		7 93							

GEOMETRICKÝ PLÁN pro vyznačení obvodu budovy a rozdělení pozemku	Geometrický plán ověřil úředně oprávněný zeměměřický inženýr:	Stejnopis ověřil úředně oprávněný zeměměřický inženýr:
	Jméno, příjmení: Ing. Zdeněk Škácha	Jméno, příjmení: Ing. Zdeněk Škácha
	Číslo položky seznamu úředně oprávněných zeměměřických inženýrů: 726/95	Číslo položky seznamu úředně oprávněných zeměměřických inženýrů: 726/95
	Dne: 20. 7. 2017 Číslo: 199/2017	Dne: 28. 7. 2017 Číslo: 732/2017
Náležitosti a přesnosti odpovídá právním předpisům.	Tento stejnopis odpovídá geometrickému plánu v elektronické podobě uloženému v dokumentaci katastrálního úřadu.	
Vyhotovitel: Ing. Zdeněk Škácha Střelecký vrch 702 463 31 Chrastava	Katastrální úřad souhlasí s očíslováním parcel.	Ověření stejnopisu geometrického plánu v listinné podobě.
Číslo plánu: 812-23/2017	KÚ pro Liberecký kraj KP Liberec Ing. Eva Baráková PGP - 1207/2017-505 2017.07.28 07:35:46 CEST	
Okres: Liberec		
Obec: Chrastava		
Kat. území: Dolní Chrastava		
Mapový list: Liberec 7-3/34		
Dosavadním vlastníkům pozemků byla poskytnuta možnost seznámit se v terénu s průběhem navrhovaných nových hranic, které byly označeny předepsaným způsobem.		

Q
2/11

2/14

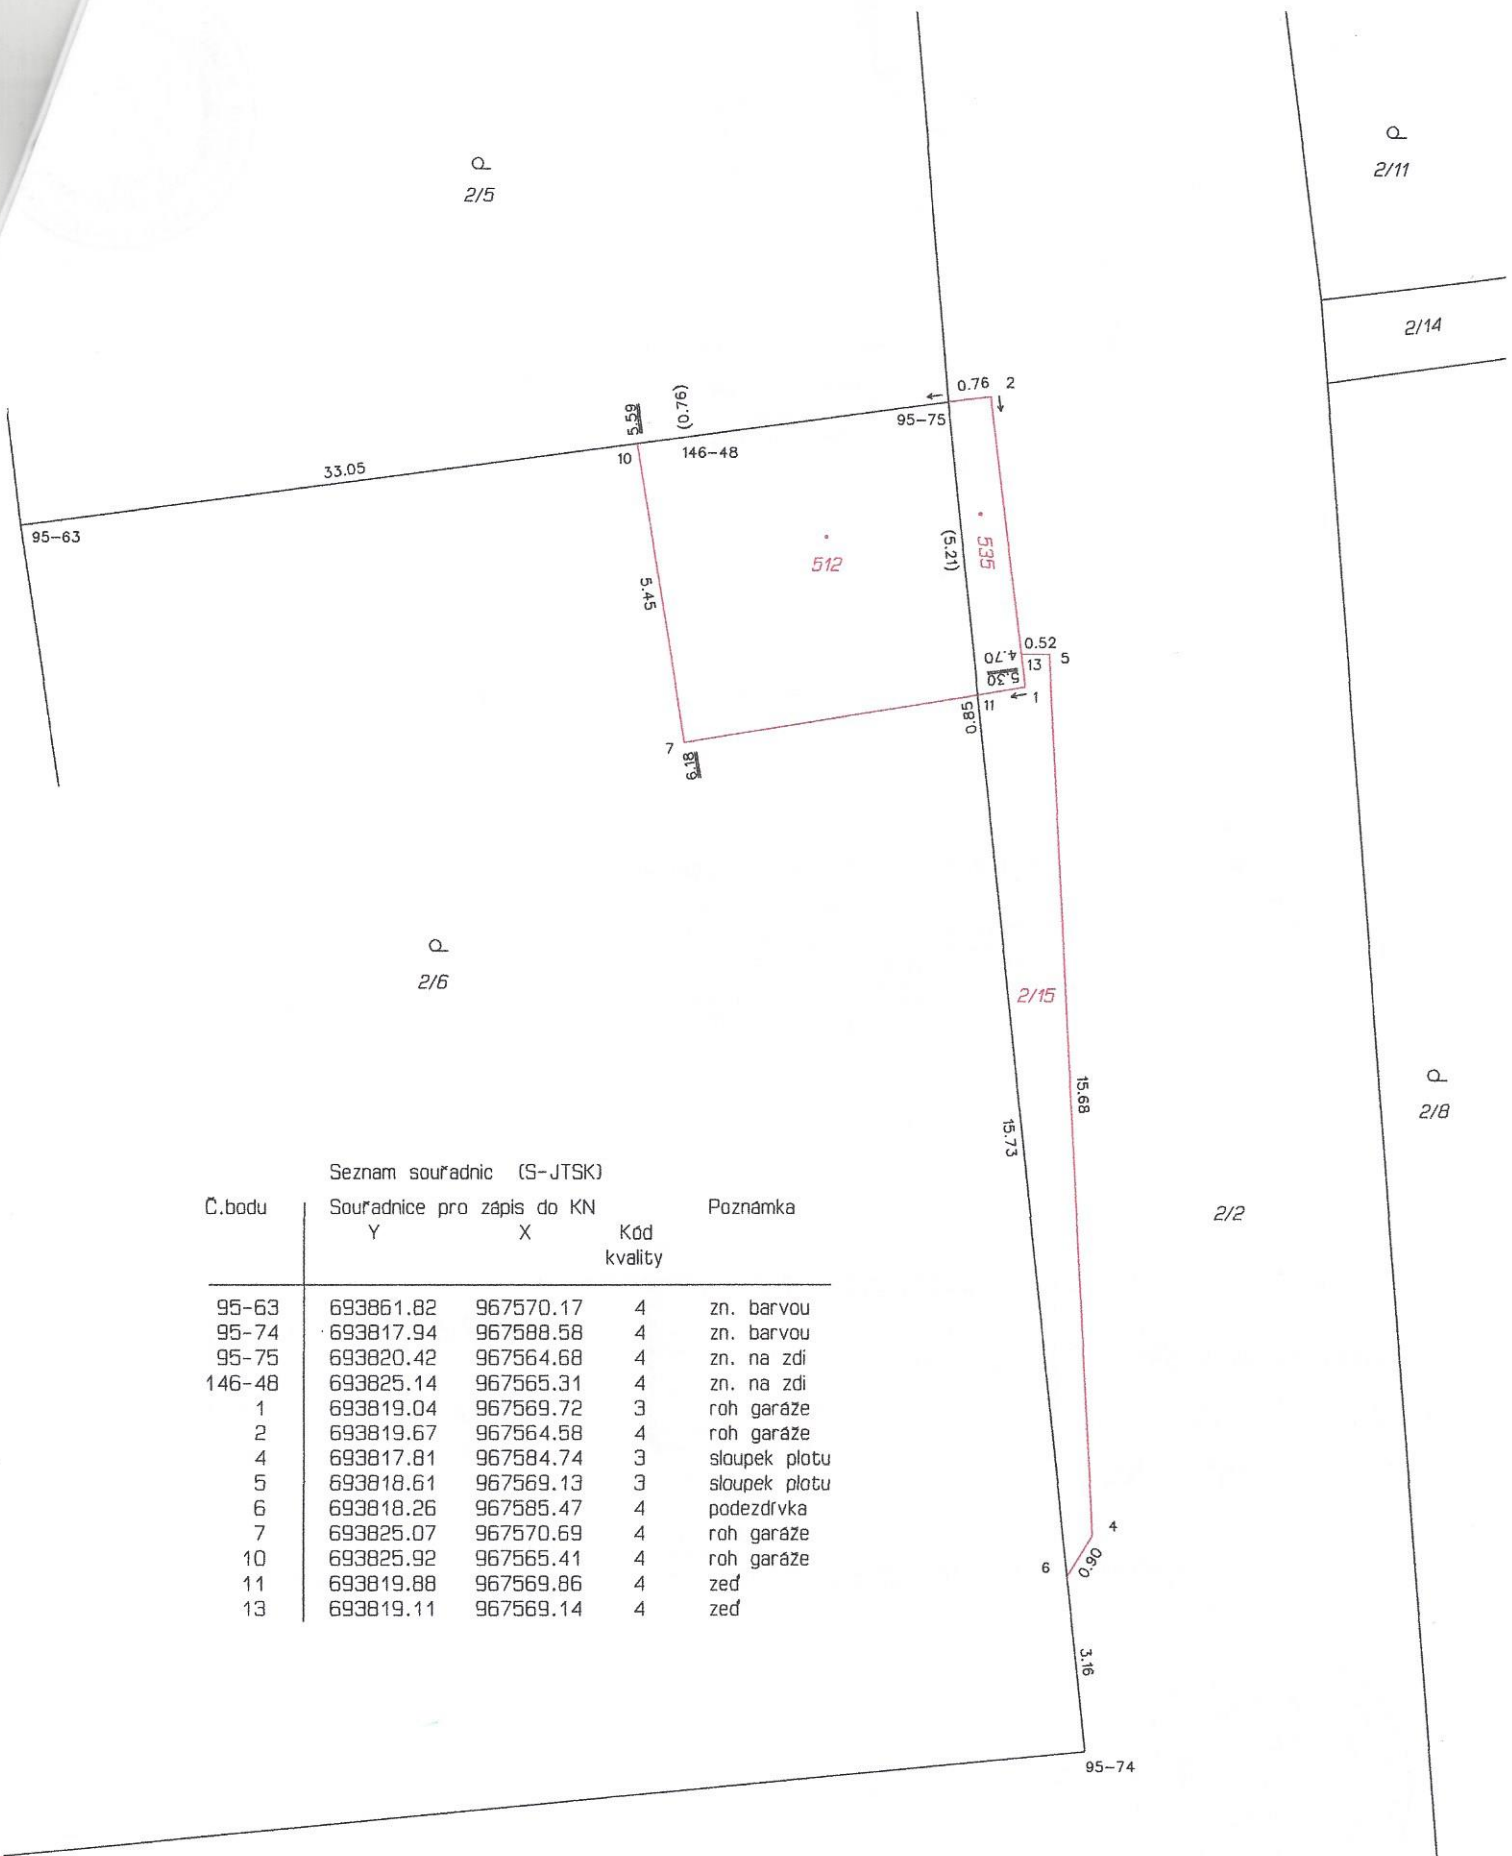

Q
2/8

2/2

Seznam souřadnic (S-JTSK)				
Č.bodu	Souřadnice pro		Kód kvality	Poznámka
	Y	X		
95-63	693861.82	967570.17	4	zn. barvou
95-74	693817.94	967588.58	4	zn. barvou
95-75	693820.42	967564.68	4	zn. na zdi
146-48	693825.14	967565.31	4	zn. na zdi
1	693819.04	967569.72	3	roh garáže
2	693819.67	967564.58	4	roh garáže
4	693817.81	967584.74	3	sloupek plotu
5	693818.61	967569.13	3	sloupek plotu
6	693818.26	967585.47	4	podezdávka
7	693825.07	967570.69	4	roh garáže
10	693825.92	967565.41	4	roh garáže
11	693819.88	967569.86	4	zeď
13	693819.11	967569.14	4	zeď