Katastrální situační výkres

1:1000

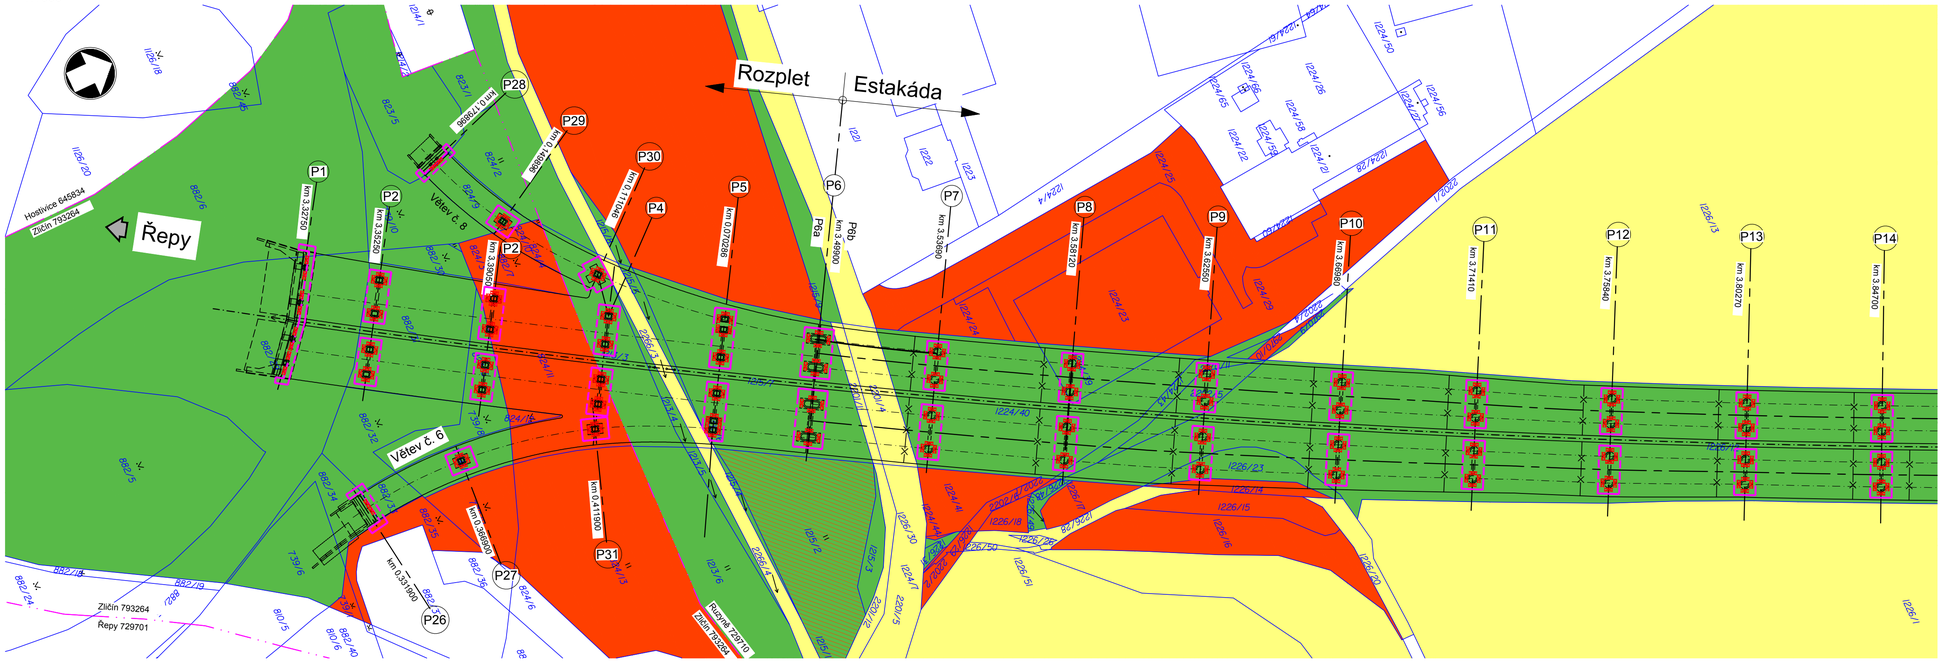

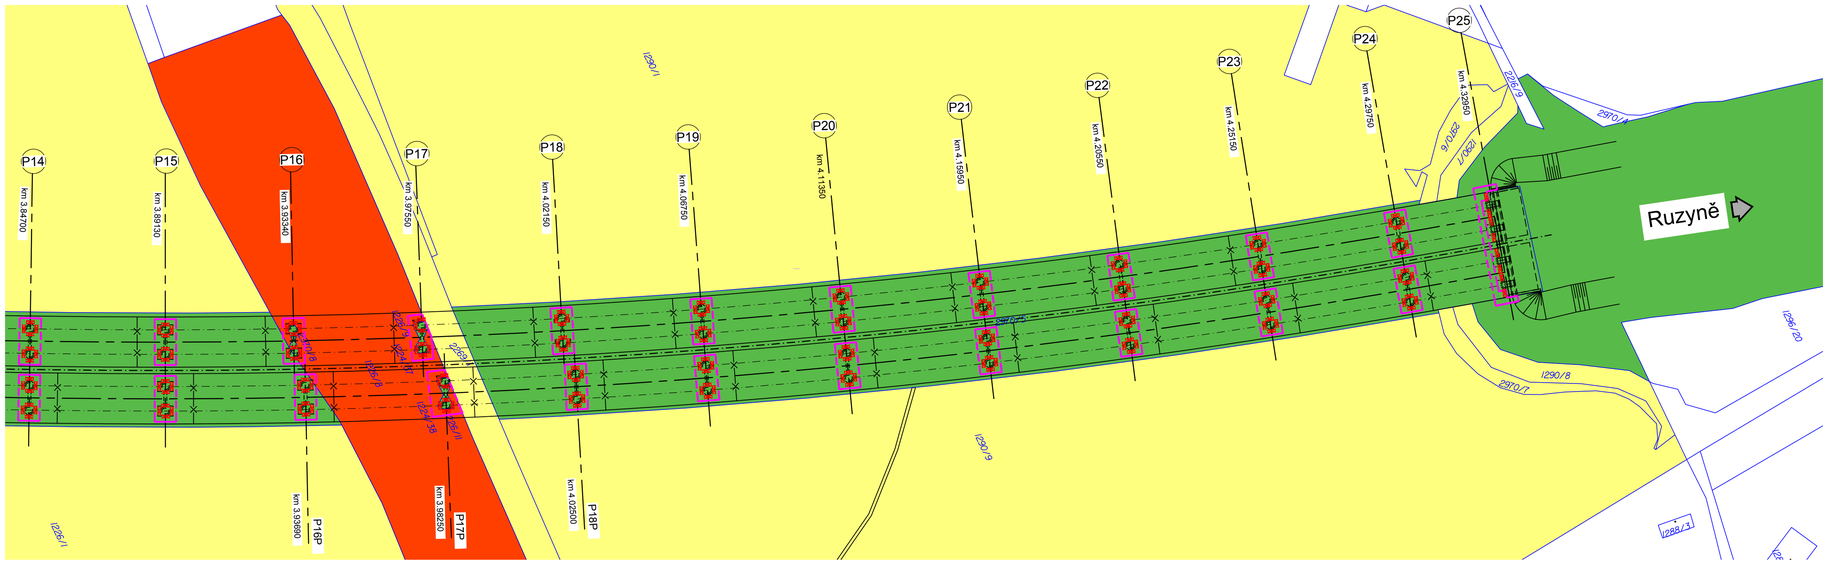

Pozemky ve vlastnictví samosprávy a nebo státních organizací.
Pozemky ve vlastnictví České republiky, kde má ŘSD příslušnost hospodařit
Soukromý vlastníci
Katastr nemovitostí
Hranice dočasného záboru do jednoho roku

Katastrální území Zličín

Parcelní číslo	Vlastnické právo/ Adresa	Způsob využití	Číslo LV
824/11	Římskokatolická farnost u kostela sv. Martina Praha - Řepy Žalanského, 163 00 Praha 17-Řepy, Česko	silnice	757
882/7	Římskokatolická farnost u kostela sv. Martina Praha - Řepy Žalanského, 163 00 Praha 17-Řepy, Česko	zeleň	757
882/7	Česká republika - Ředitelství silnic a dálnic ČR Čerčanská 2023/12 140 00 Praha 4-Krč	trvalý travní porost	691
824/10	Římskokatolická farnost u kostela sv. Martina Praha - Řepy Žalanského, 163 00 Praha 17-Řepy, Česko	silnice	757
824/4	Římskokatolická farnost u kostela sv. Martina Praha - Řepy Žalanského, 163 00 Praha 17-Řepy, Česko	trvalý travní porost	757
882/31	Česká republika - Ředitelství silnic a dálnic ČR Čerčanská 2023/12 140 00 Praha 4-Krč	silnice	691
824/5	Česká republika - Ředitelství silnic a dálnic ČR Čerčanská 2023/12 140 00 Praha 4-Krč	silnice	691
824/9	Česká republika - Ředitelství silnic a dálnic ČR Čerčanská 2023/12 140 00 Praha 4-Krč	silnice	691

Katastrální území Ruzyně

Parcelní číslo	Vlastnické právo/ Adresa	Způsob využití	Číslo LV
2201/11	HLAVNÍ MĚSTO PRAHA Mariánské náměstí 2/2, 110 01, Praha 1	ostatní komunikace	1287
2201/4	HLAVNÍ MĚSTO PRAHA Mariánské náměstí 2/2, 110 01, Praha 1	dálnice	1287
1226/14	Curcuma, s.r.o. Na Kodymce 1440/17, Dejvice, 160 00 Praha	dálnice	3850
2970/8	Česká republika - Ředitelství silnic a dálnic ČR Čerčanská 2023/12 140 00 Praha 4-Krč	dálnice	1409
1226/8	Accolade CZ 76, s.r.o., člen koncernu Sokolovská 394/17, Karlín, 186 00 Praha	jiná plocha	367
1226/9	Česká republika - Ředitelství silnic a dálnic ČR Čerčanská 2023/12 140 00 Praha 4-Krč	jiná plocha	1409
2269/1	Česká republika - Správa železnic, státní organizace Praha 1 - Nové Město, Dlážděná 1003/7, PSČ 110 00	dráha	901
1290/7	Výzkumný ústav rostlinné výroby, v. v. i. 73, Drnovská 507, 161 00 Prague 6, Česko	ostatní komunikace	72
2970/6	Výzkumný ústav rostlinné výroby, v. v. i. 73, Drnovská 507, 161 00 Prague 6, Česko	dálnice	72
1290/8	Výzkumný ústav rostlinné výroby, v. v. i. 73, Drnovská 507, 161 00 Prague 6, Česko	ostatní komunikace	72
2970/7	Výzkumný ústav rostlinné výroby, v. v. i. 73, Drnovská 507, 161 00 Prague 6, Česko	dálnice	72
2266/3	HLAVNÍ MĚSTO PRAHA Mariánské náměstí 2/2, 110 01, Praha 1	koryto vodního toku umělé	1287
1213/4	Česká republika - Ředitelství silnic a dálnic ČR Čerčanská 2023/12 140 00 Praha 4-Krč	koryto vodního toku umělé	1409
1215/5	Česká republika - Ředitelství silnic a dálnic ČR Čerčanská 2023/12 140 00 Praha 4-Krč	koryto vodního toku umělé	1409
1215/8	Česká republika - Ředitelství silnic a dálnic ČR Čerčanská 2023/12 140 00 Praha 4-Krč	koryto vodního toku umělé	1409
2266/3	HLAVNÍ MĚSTO PRAHA Mariánské náměstí 2/2, 110 01, Praha 1	koryto vodního toku umělé	1287
1213/3	Česká republika - Ředitelství silnic a dálnic ČR Čerčanská 2023/12 140 00 Praha 4-Krč	dálnice	1409
2266/3	HLAVNÍ MĚSTO PRAHA Mariánské náměstí 2/2, 110 01, Praha 1	koryto vodního toku umělé	1287
1215/7	Česká republika - Ředitelství silnic a dálnic ČR Čerčanská 2023/12 140 00 Praha 4-Krč	dálnice	1409
1224/40	Česká republika - Ředitelství silnic a dálnic ČR Čerčanská 2023/12 140 00 Praha 4-Krč	dálnice	1409
1224/39	Česká republika - Ředitelství silnic a dálnic ČR Čerčanská 2023/12 140 00 Praha 4-Krč	jiná plocha	1409
1224/43	Česká republika - Ředitelství silnic a dálnic ČR Čerčanská 2023/12 140 00 Praha 4-Krč	dálnice	1409
2202/5	Česká republika - Ředitelství silnic a dálnic ČR Čerčanská 2023/12 140 00 Praha 4-Krč	dálnice	1409
1226/12	Česká republika - Ředitelství silnic a dálnic ČR Čerčanská 2023/12 140 00 Praha 4-Krč	dálnice	1409
1226/23	Česká republika - Ředitelství silnic a dálnic ČR Čerčanská 2023/12 140 00 Praha 4-Krč	dálnice	1409
1226/11	Česká republika - Ředitelství silnic a dálnic ČR Čerčanská 2023/12 140 00 Praha 4-Krč	jiná plocha	1409
1224/38	Česká republika - Ředitelství silnic a dálnic ČR Čerčanská 2023/12 140 00 Praha 4-Krč	manipulační plocha	1409
2970/5	Česká republika - Ředitelství silnic a dálnic ČR Čerčanská 2023/12 140 00 Praha 4-Krč	dálnice	1409

Souřadný systém S-JTSK; výškový systém Bpv

Přehled revizí

Č.	Datum	Popis	Vypr.	Kontr.	Schv.
01	04/12/2024	Čistopis PDPS	MPe	MDr	MPe

Objednatel
Ředitelství silnic a dálnic ČR
Na Pankráci 546/56, 140 00 Praha 4

Generální projektant
Mott MacDonald CZ, spol. s r.o.
Národní 984/15, 110 00 Praha 1
T +420 221 412 800
F +420 221 412 810
W http://www.mottmac.com/czech-republic
Hlavní inženýr projektu: Ing. Radek Hájek, Ph.D.

Kraj: Hlavní město Praha
Obec: Praha [554782]
Katastrální území: Ruzyně [729710], Zličín [793264]

Akce
PD - výměna ložisek mostu ev.č. D0-217

Část
C Situační výkresy

Navrhl/vypracoval	Ing. Milan Petřík	
Zodp. projektant	Ing. Milan Petřík	
Technická kontrola	Ing. Michal Drahorád, Ph.D.	
Schválil	Ing. Michal Drahorád, Ph.D.	

Zpracovatel části
Mott MacDonald CZ,spol. s r.o.
Národní 984/15
110 00 Praha 1
+420 221412800

Název přílohy: Katastrální situační výkres
Měřítko: 1:1000
Číslo kopie:

Stupeň dok.	Číslo sml. obj.	Číslo akce	Číslo přílohy
PDPS	80SD000478	428841BT01	C2

© Mott MacDonald
Tato dokumentace se smí používat pouze pro ty účely a činnosti, pro které byla firmou Mott MacDonald CZ zpracována. Jiné užití Mott MacDonald CZ neposkytuje a veškeré jeho důsledky odmítá a za ně neručí. Bez souhlasu Mott MacDonald CZ nelze tuto dokumentaci kopírovat ani jinak zpřístupnit třetím osobám.

Název souboru: F:\428841-Prague-Narodni\428841-HMP 20220 FWB\BT01 D0-217 Vyměna ložisek\11-Project_Data\8103-PDSP\428841-BT01-C2-KatastrVykres.dwg