


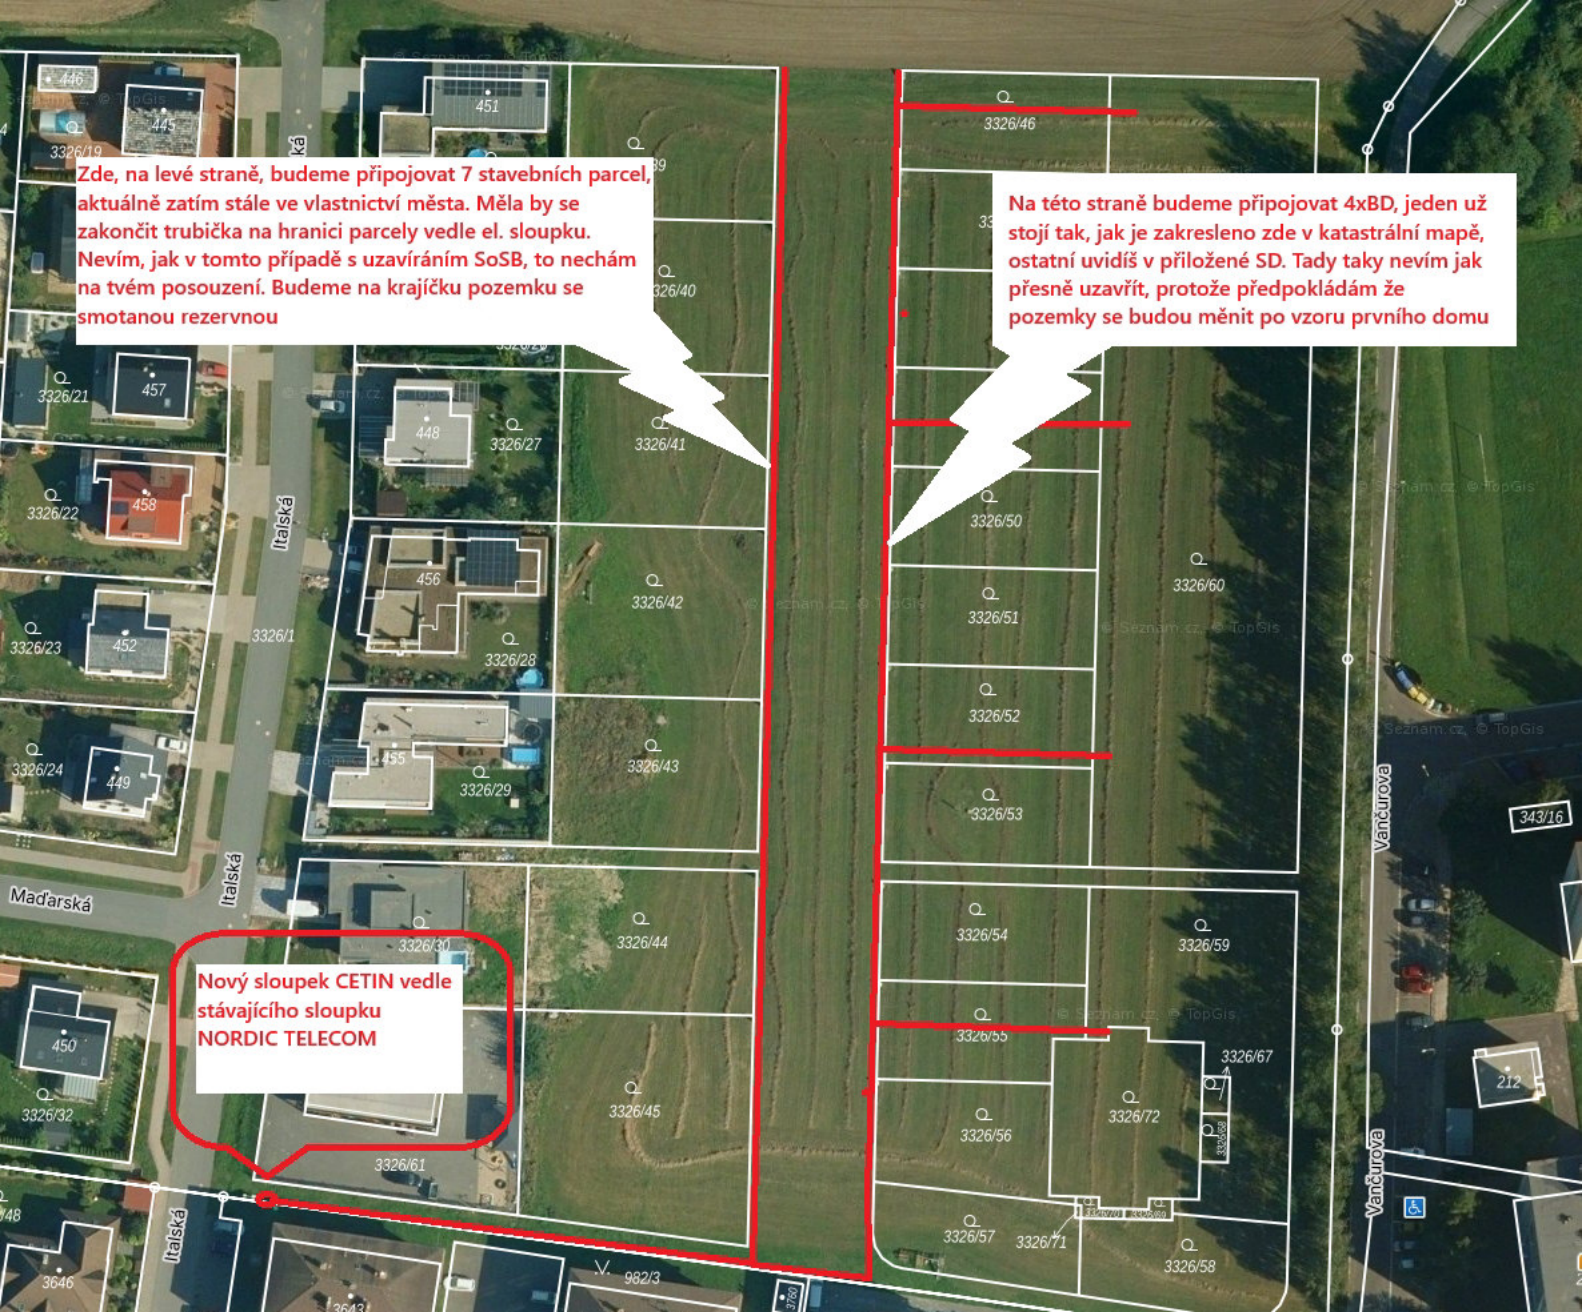

Zde, na levé straně, budeme připojovat 7 stavebních parcel, aktuálně zatím stále ve vlastnictví města. Měla by se zakončit trubička na hranici parcely vedle el. sloupku. Nevím, jak v tomto případě s uzavíráním SoSB, to nechám na tvém posouzení. Budeme na krajíčku pozemku se smotanou rezervnou

Nový sloupek CETIN vedle stávajícího sloupku NORDIC TELECOM

Na této straně budeme připojovat 4xBD, jeden už stojí tak, jak je zakresleno zde v katastrální mapě, ostatní uvidíš v příložené SD. Tady taky nevím jak přesně uzavřít, protože předpokládám že pozemky se budou měnit po vzoru prvního domu