
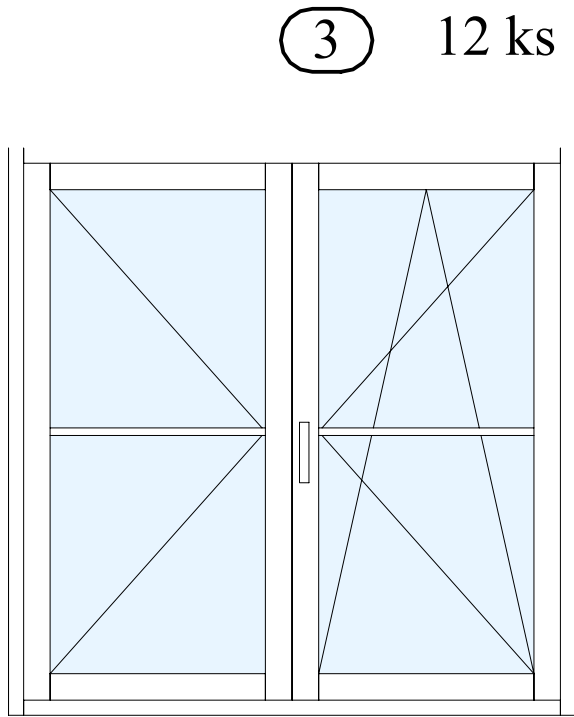
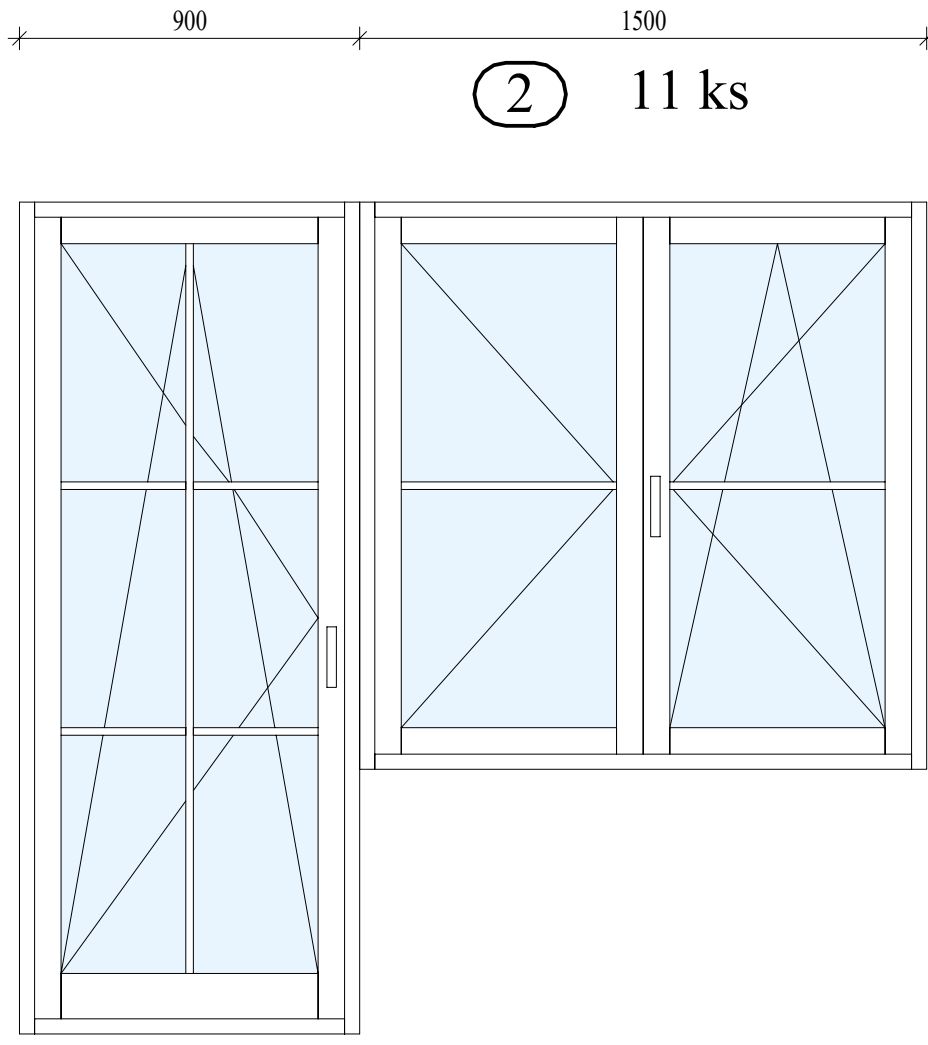
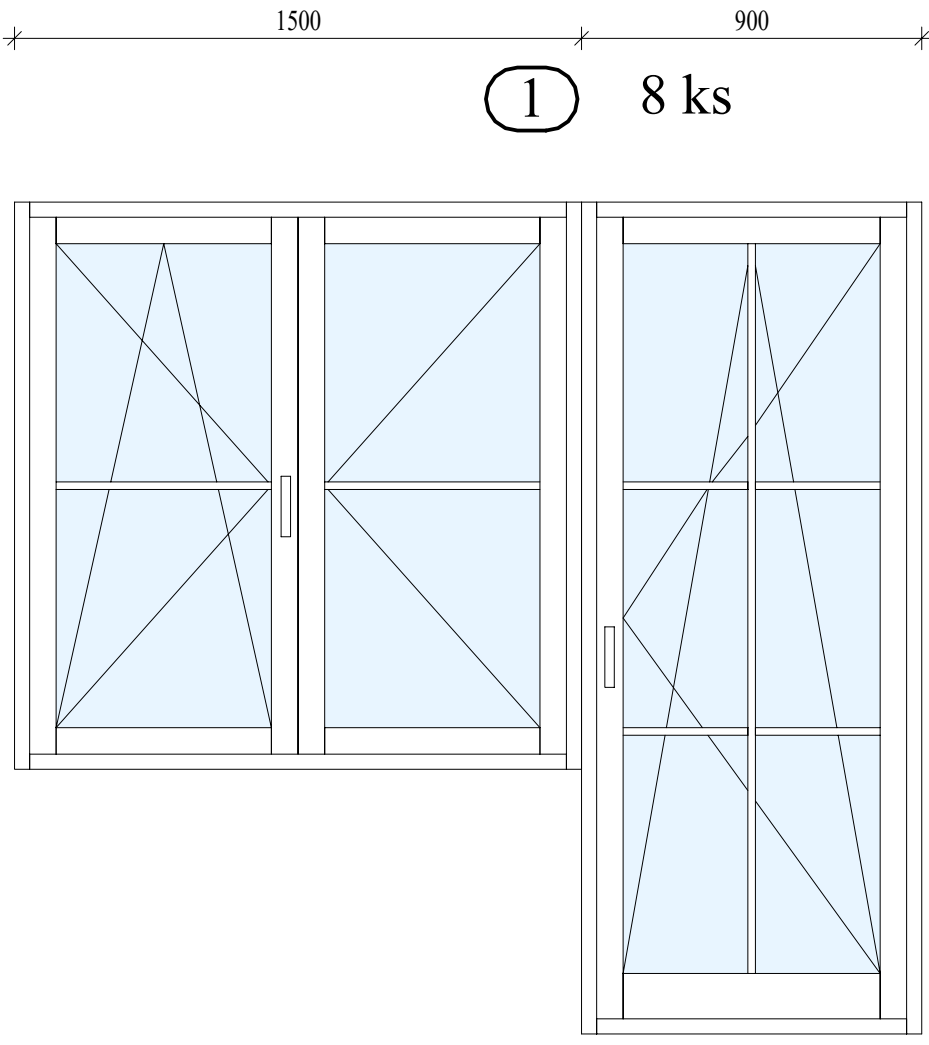


OKNA - kompletní specifikace

ALLPLAN

Projekt: DPS Drahovice - zimní zahrady
Upravil: Roman
Datum / Čas: 26.05.2025 / 17:34
Poznámka:

Označení	Grafické schéma	Rozměry [mm], počty a atributy					
1 / P		Rozměr otvoru:	900 x 2200	Typ rámu:	Plastový vyztužený pětikomorový profil	Kusy:	24
		Požární odolnost:		Materiál rámu:		Plocha/Typ skla:	Izolační trojsklo
		U-hodnota:	0,90	Povrch rámu:	Vně bahenní dub, ostatní bílý	Specifikace:	Vizte text
		Neprůzvučnost:		Materiál křídla:			
		Bezpeč. třída:		Povrch křídla (Int.):			
		Směr otevírání:	P	Povrch křídla (Ext.):	Vně bahenní dub, ostatní bílý		
		Zámek:	Klika kovová	Kování (Int.):	Klika sklopné a otevíravé, mikroventilace		
		Model:	Atyp.	Kování (Ext.):			
		Výrobce:	Soutěž	Závěsy:	Značkové		
2 / P		Rozměr otvoru:	1500 x 1500	Typ rámu:	Plastový vyztužený pětikomorový profil	Kusy:	28
		Požární odolnost:		Materiál rámu:		Plocha/Typ skla:	Izolační trojsklo
		U-hodnota:	0,90	Povrch rámu:	Vně bahenní dub, ostatní bílý	Specifikace:	Vizte text
		Neprůzvučnost:		Materiál křídla:			
		Bezpeč. třída:		Povrch křídla (Int.):			
		Směr otevírání:	P	Povrch křídla (Ext.):	Vně bahenní dub, ostatní bílý		
		Zámek:	Klika kovová	Kování (Int.):	Klika sklopné a otevíravé, mikroventilace		
		Model:	Atyp.	Kování (Ext.):			
		Výrobce:	Soutěž	Závěsy:	Značkové		

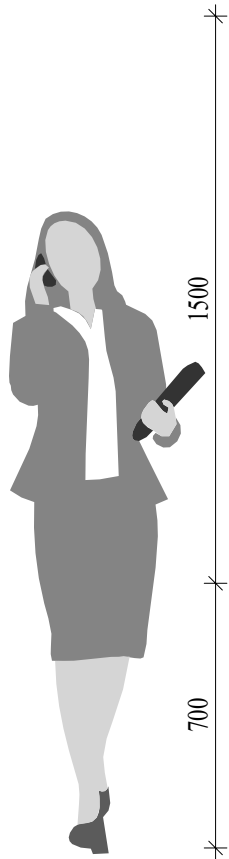

ING. ROMAN GAJDOŠ *gajdos* IČO 13845357

INVESTOR : Městské zařízení sociálních služeb, p.o., Východní 16, 360 20 K. Vary
IČO 47701277

STAVBA OBČANSKÉHO VYBAVENÍ Č.P. 621
DŮM S BYTY ZVLÁŠTNÍHO URČENÍ
VÝCHODNÍ 16 - K. VARY - DRAHOVICE
VÝMĚNA OKENNÍCH SESTAV

STAVEBNÍ ŘEŠENÍ



G.PROJEKT

STUPEŇ PPS

DATUM 04/2025

ARCHIV. Č. 13/2025

MĚŘÍTKO 1:50

1