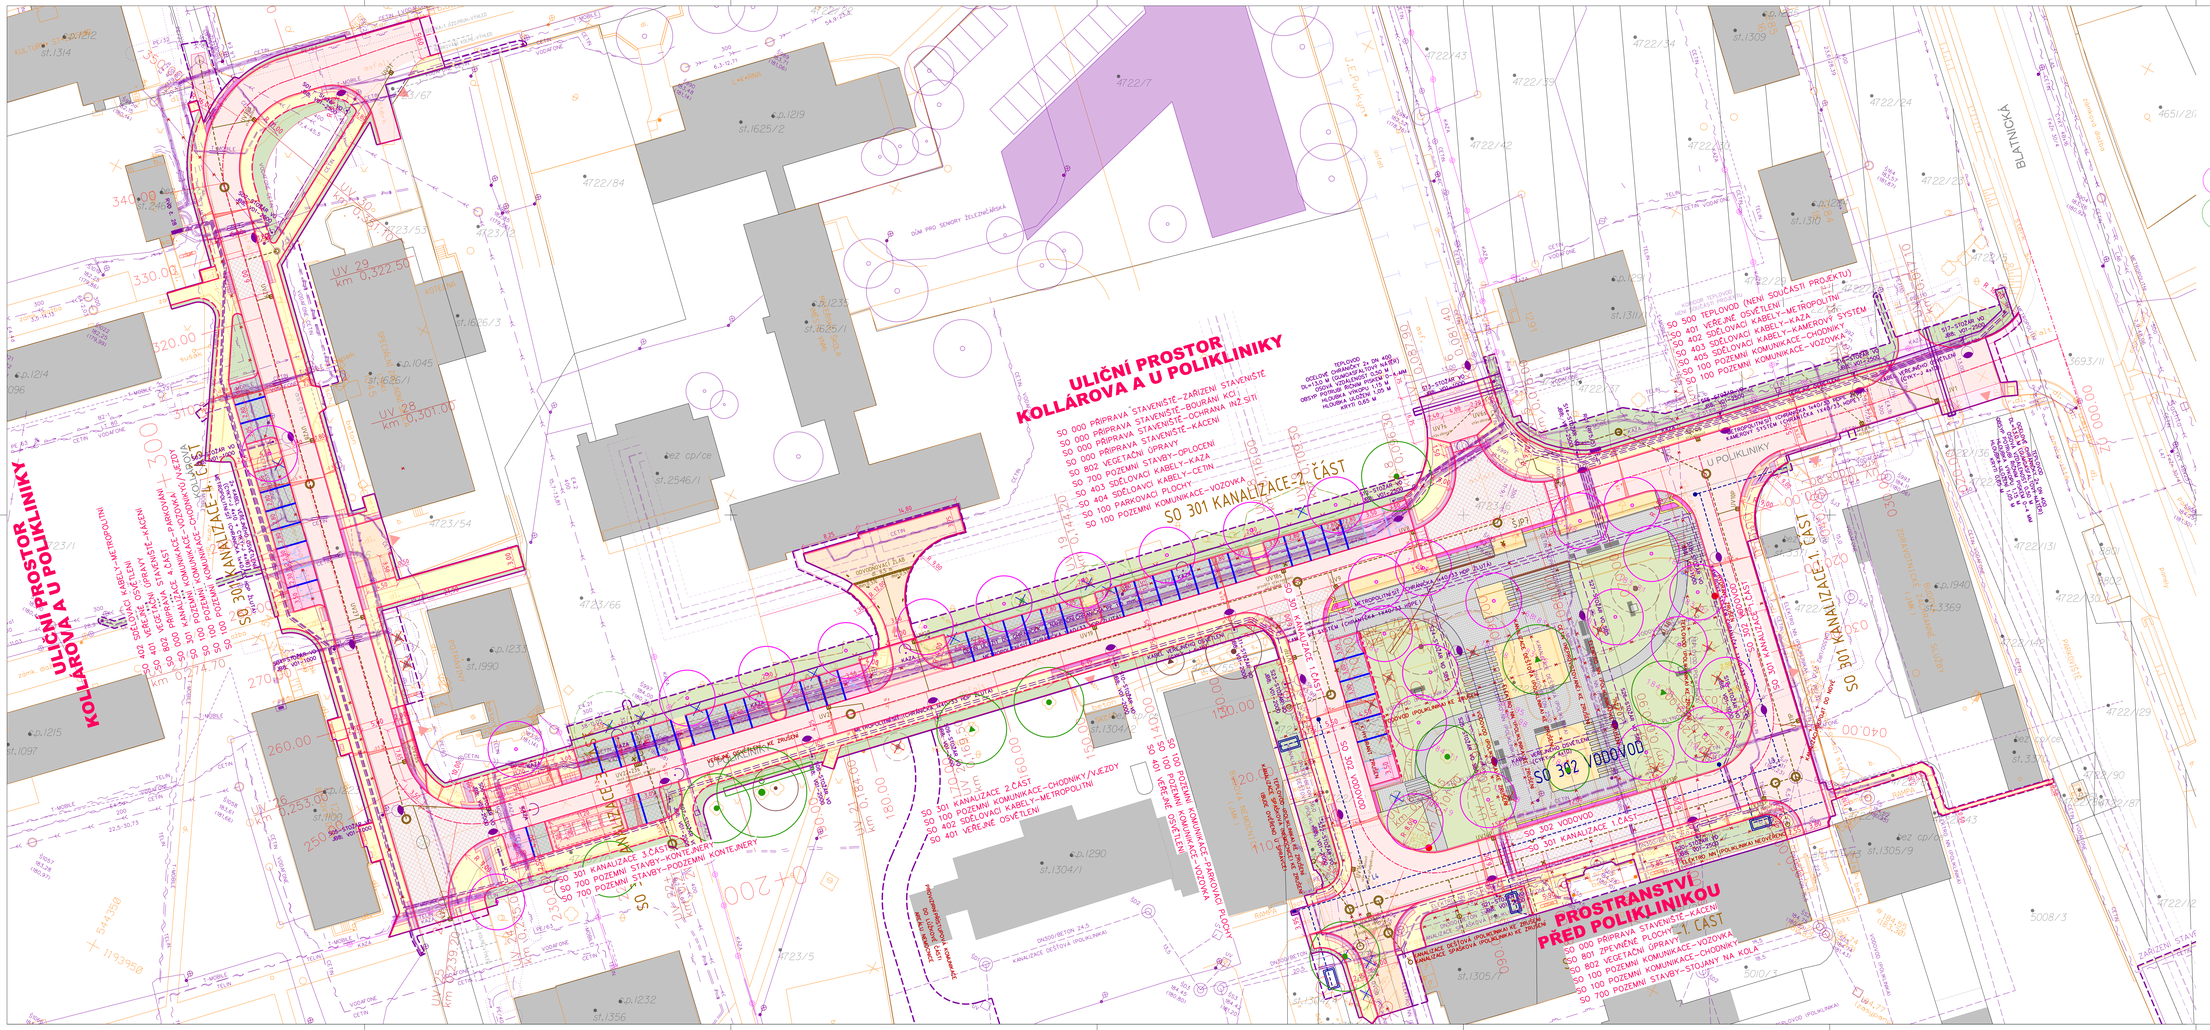

LEGENDA :

- HRANICE PARCEL KN
- POLOHOPIS - ZAMĚŘENÍ
- OSA KOMUNIKACE - NÁVRH
- HRANA ZPEVNĚNÝCH PLOCH (obrubník)
- OSTATNÍ HRANY - NÁVRH
- SOUVISLEJŠÍ PROJEKTY
- HRANICE TRVALÉHO ZÁBORU
- HRANICE DOČASNÉHO ZÁBORU
- STROMY / KEŘ NOVÝ
- STROMY / KEŘ URČENÝ KE KÁCENÍ
- STROMY / KEŘ STÁVAJÍCÍ (POMOCNÁ)
- SVISLÉ DOPRAVNÍ ZNAČENÍ
- VYZNAČENÍ VJEZDU
- ROZHLEDOVÉ TROJÚHELNÍKY

LEGENDA PLOCHY:

- PLOCHA - CHODNÍK BETONOVÁ DLAŽBA
- PLOCHA - CHODNÍK ZEBLENÝ BETONOVÁ DLAŽBA
- PLOCHA BETONOVÁ ZATRAVŇOVACÍ DLAŽBA
- PLOCHA KAMENNÁ DLAŽBA
- PLOCHA - VOZOVKA ASFALTOVÝ POVRCH
- PLOCHA - VOZOVKA ASFALTOVÁ ÚPRAVKA KRYTU
- PLOCHA HMATNÝ RELIÉFNÍ PÁS
- ZELEŇ - TRAVNATÁ PLOCHA
- ZELEŇ - TRVALKOVÝ ZÁHON
- ZELEŇ - PARKOVÁ ÚPRAVA
- ZPEVNĚNÉ PLOCHY - PARK
- ZPEVNĚNÉ PLOCHY - PARK
- MOBILIÁŘ

LEGENDA SÍTĚ:

- ELEKTRICKÉ VEDENÍ NN
- ELEKTRICKÉ VEDENÍ VN
- PLYNOVOD
- VODOVOD
- KANALIZACE
- SDĚLOVACÍ KABELY VODAFONE
- SDĚLOVACÍ KABELY CETIN
- SDĚLOVACÍ KABELY RADIO
- SDĚLOVACÍ KABELY
- TEPLOVOD
- NOVÉ SDĚLOVACÍ KABELY METROPOLITNÍ SÍŤ
- NOVÉ SDĚLOVACÍ KABELY KAMEROVÝ SYSTÉM
- NOVÁ ULIČNÍ VPUSŤ PŘIPOJKA
- STÁVAJÍCÍ ULIČNÍ VPUSŤ NOVÝ ŠKRÁP A MŘÍŽ

SO 300 VODOHOSPODÁŘSKÉ OBJEKTY

- VODOVOD / VODOMĚRNÁ ŠACHTA
- KANALIZACE / ŠACHTA

SO 400 ELEKTRO A SDĚLOVACÍ SÍTĚ

- VEŘEJNÉ OSVĚTLENÍ
- METROPOLITN SDĚLOVACÍ SÍTĚ - METROPOLITNÍ
- KAZA SDĚ SDĚLOVACÍ SÍTĚ - KAZA
- CETIN SDĚLOVACÍ SÍTĚ - CETIN
- KAMEROVÝ KAMEROVÝ SYSTÉM

KOORDINACE S JINÝMI PROJEKTEM

- TEPLOVOD (CHRÁNĚNÝ)

C

Souřadnicový systém JTSK
Výškový systém Bpv

HLAVNÍ PROJEKTANT STAVBY		
HLAVNÍ INŽENÝR PROJEKTU	ING. ADOLF JEBAVÝ	

ADOS a
ING. ADOLF JEBAVÝ
GENERÁLNÍ PROJEKTANT
Office Frantisovská 6, 602 00 Brno
email: ados@ados.cz,
tel.: +420 604 730 184

VEDOUCÍ PROJEKTANT	ZODPOV. PROJEKTANT	VYPRACOVAL	KONTROLOVAL
ING. ADOLF JEBAVÝ	ING. ADOLF JEBAVÝ	ING. ADOLF JEBAVÝ	ING. EVA POKORNÁ

AlternativníInteriérovéStudio
ING. EVA POKORNÁ, AUTORIZOVANÝ INŽENÝR
Kroměřížská 2, 779 00 Olomouc
+420 608 410 882, info@aisstudio.cz
CZ08012342 Z 450/4-15/2.00.00/1999

OBJEDNATEL	MĚSTO VESELÍ NAD MORAVOU	KRAJ	JIHOMORAVSKÝ

ULIČNÍ PROSTOR
KOLLÁROVA A U POLIKLINIKY
SITUAČNÍ VÝKRESY

KOORDINAČNÍ SITUAČNÍ VÝKRES

DATUM	06/2025
FORMÁT	14 A4
ÚČEL	DUSP/PDPS
ČÍSLO ZAKÁZKY	21-027
MĚŘÍTKO	M 1:250
ČÍSLO PARÉ	ČÍSLO VÝKRESU C.3