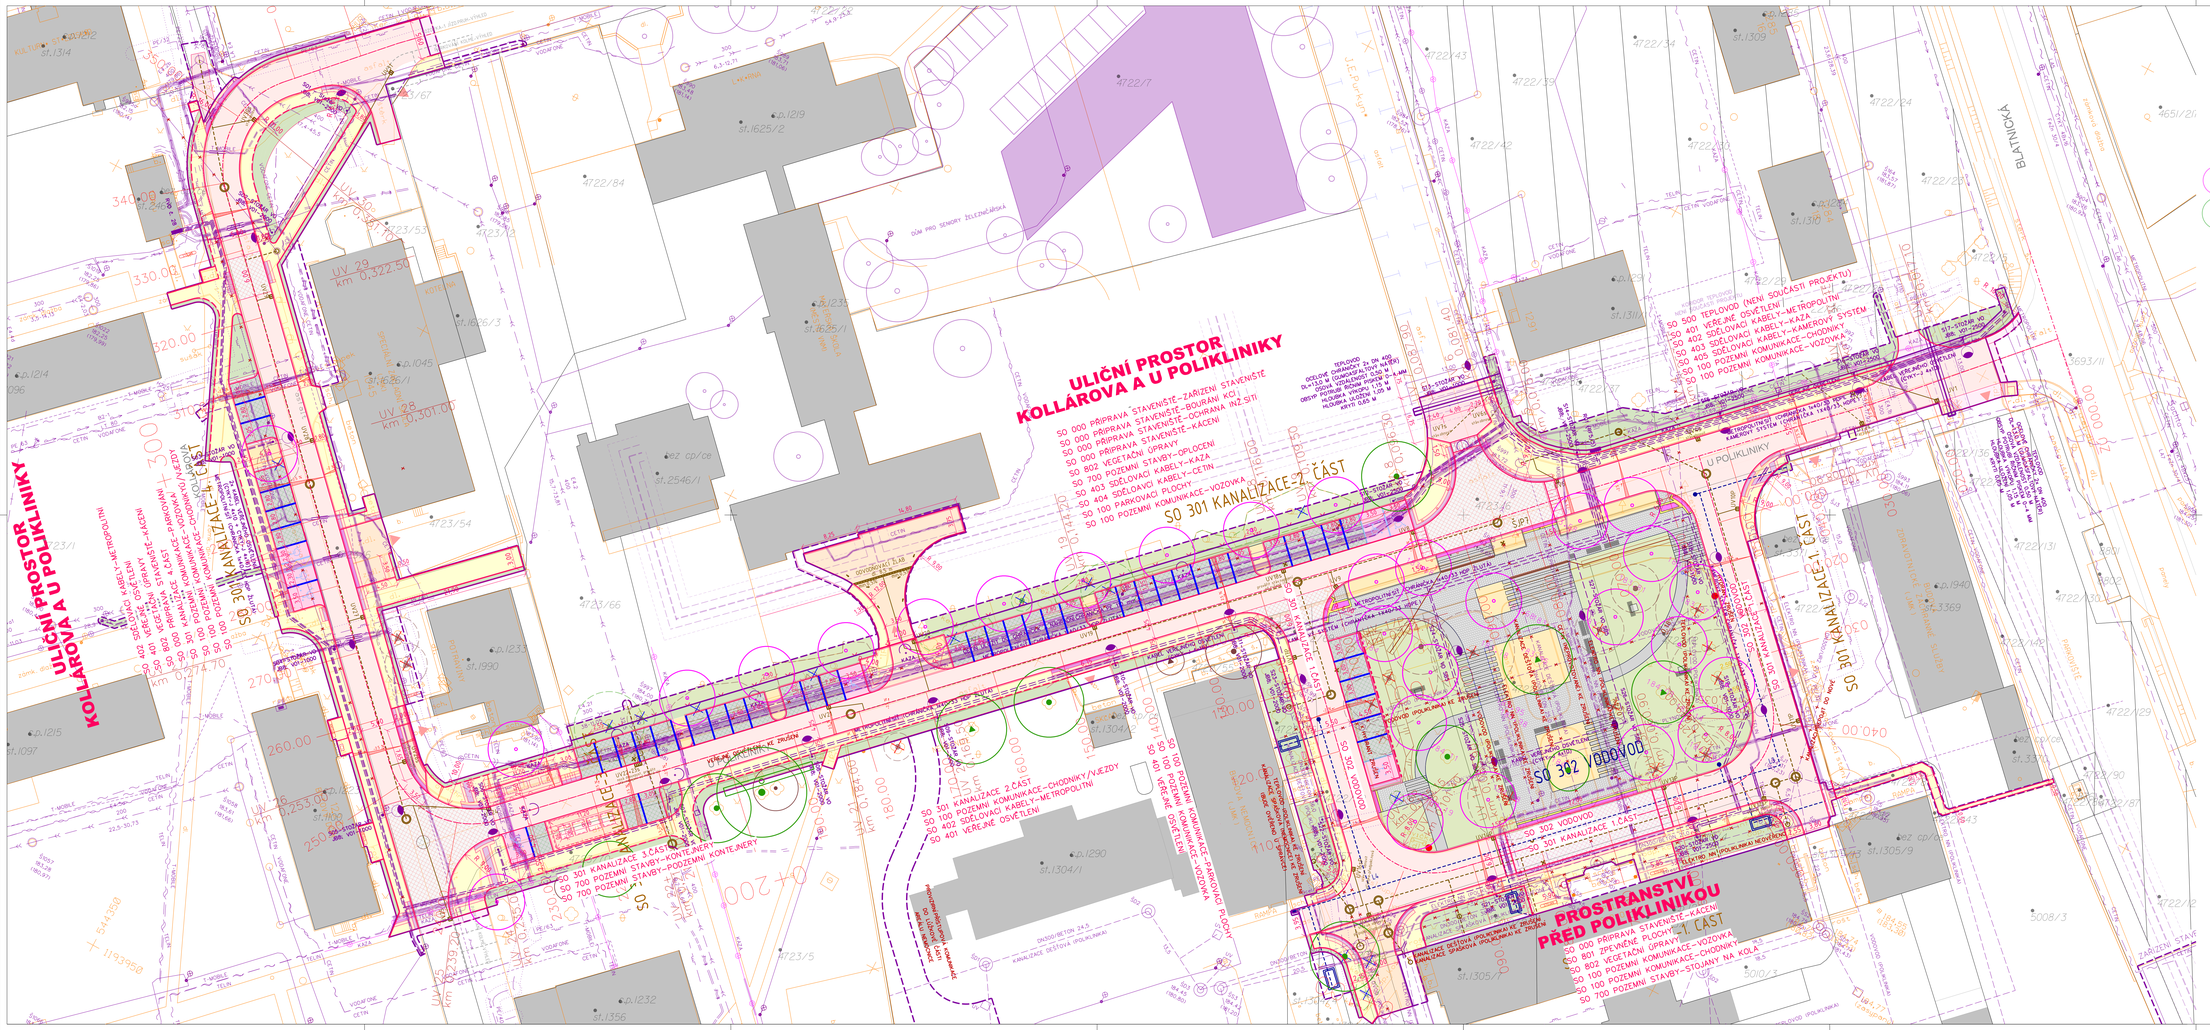

LEGENDA :

- HRANICE PARCEL KN
- POLOHOPIS - ZAMĚŘENÍ
- OSA KOMUNIKACE - NÁVRH
- HRANA ZPEVNĚNÝCH PLOCH (obrubník)
- OSTATNÍ HRANY - NÁVRH
- SOUVISLEJŠÍ PROJEKTY
- HRANICE TRVALÉHO ZÁBORU
- HRANICE DOČASNÉHO ZÁBORU
- STROMY - KEŘ NOVÝ
- STROMY - KEŘ URČENÝ KE KÁCENÍ
- STROMY - KEŘ STÁVAJÍCÍ (POMECHÁNÍ)
- SVISLÉ DOPRAVNÍ ZNAČENÍ
- VYZNAČENÍ VJEZDU
- ROZHLEDOVÉ TROJÚHELNÍKY

LEGENDA PLOCHY:

- PLOCHA - CHODNÍK BETONOVÁ DLAŽBA
- PLOCHA - CHODNÍK ZEBLENÝ BETONOVÁ DLAŽBA
- PLOCHA BETONOVÁ ZATRAVŇOVACÍ DLAŽBA
- PLOCHA KAMENNÁ DLAŽBA
- PLOCHA - VOZOVKA ASFALTOVÝ POVRCH
- PLOCHA - VOZOVKA ASFALTOVÁ ÚPRAVA KRYTU
- PLOCHA HMATNÝ RELIÉFNÍ PÁS
- ZELEŇ - TRAVNATÁ PLOCHA
- ZELEŇ - TRVALKOVÝ ZÁHON
- ZELEŇ - PARKOVÁ ÚPRAVA
- ZPEVNĚNÉ PLOCHY - PARK
- ZPEVNĚNÉ PLOCHY - PARK
- MOBILIÁŘ

LEGENDA SÍTĚ:

- ELEKTRICKÉ VEDENÍ NN
- ELEKTRICKÉ VEDENÍ VN
- PLYNOVOD
- VODOVOD
- KANALIZACE
- SDĚLOVACÍ KABELY VODÁRNÍ
- SDĚLOVACÍ KABELY CETIN
- SDĚLOVACÍ KABELY RADIO
- SDĚLOVACÍ KABELY
- TEPLOVOD
- NOVÉ SDĚLOVACÍ KABELY METROPOLITNÍ
- NOVÉ SDĚLOVACÍ KABELY CETIN
- NOVÁ ULIČNÍ VPUSŤ PŘIPOJKA
- STÁVAJÍCÍ ULIČNÍ VPUSŤ NOVÝ ŠOUR A MŘÍŽ

SO 300 VODOHOSPODÁŘSKÉ OBJEKTY

- VODOVOD / VODOMĚRNÁ ŠACHTA
- KANALIZACE / ŠACHTA

SO 400 ELEKTRO A SDĚLOVACÍ SÍTĚ

- VEŘEJNÉ OSVĚTLENÍ
- METROPOLITN SDĚLOVACÍ SÍTĚ - METROPOLITNÍ
- KAZA SDĚ SDĚLOVACÍ SÍTĚ - KAZA
- CETIN SDĚLOVACÍ SÍTĚ - CETIN
- KAMEROVÝ KAMEROVÝ SYSTÉM

KOORDINACE S JINÝM PROJEKTEM

- TEPLOVOD (OHRANIČKY)

C

Souřadnicový systém JTSK
Výškový systém Bpv

HLAVNÍ PROJEKTANT STAVBY		ADOS
HLAVNÍ INŽENÝR PROJEKTU	ING. KOLOJ JEBAVÝ	

ING. KOLOJ JEBAVÝ
GENERÁLNÍ PROJEKTANT
Office Frantisovská 6, 602 00 Brno
email: ados@ados.cz,
tel.: +420 604 730 184

VEDOUCÍ PROJEKTANT	ZODPOV. PROJEKTANT	VYPRACOVAL	KONTROLOVAL
ING. KOLOJ JEBAVÝ	ING. KOLOJ JEBAVÝ	ING. KOLOJ JEBAVÝ	ING. EVA POKORNÁ

AlternativníDopravníStudio
ING. EVA POKORNÁ, AUTORIZOVANÝ INŽENÝR
Kounicova 67, 601 90 Brno
+420 608 410 580, info@adstudio.cz
CZ0601241968 JE VEDENA V OR KRAJSKÉHO SOUDU V BRNĚ

OBJEDNATEL	MĚSTO VESELÍ NAD MORAVOU	KRAJ	JIHOMORAVSKÝ

ULIČNÍ PROSTOR
KOLLÁROVA A U POLIKLINIKY
SITUAČNÍ VÝKRESY

KOORDINAČNÍ SITUAČNÍ VÝKRES

DATUM	06/2025
FORMÁT	14 A4
ÚČEL	DUSP/PDPS
ČÍSLO ZAKÁZKY	21-027
MĚŘÍTKO	M 1:250
ČÍSLO PARÉ	ČÍSLO VÝKRESU C.3