


## JIHOZÁPADNÍ POHLED - Z ULICE

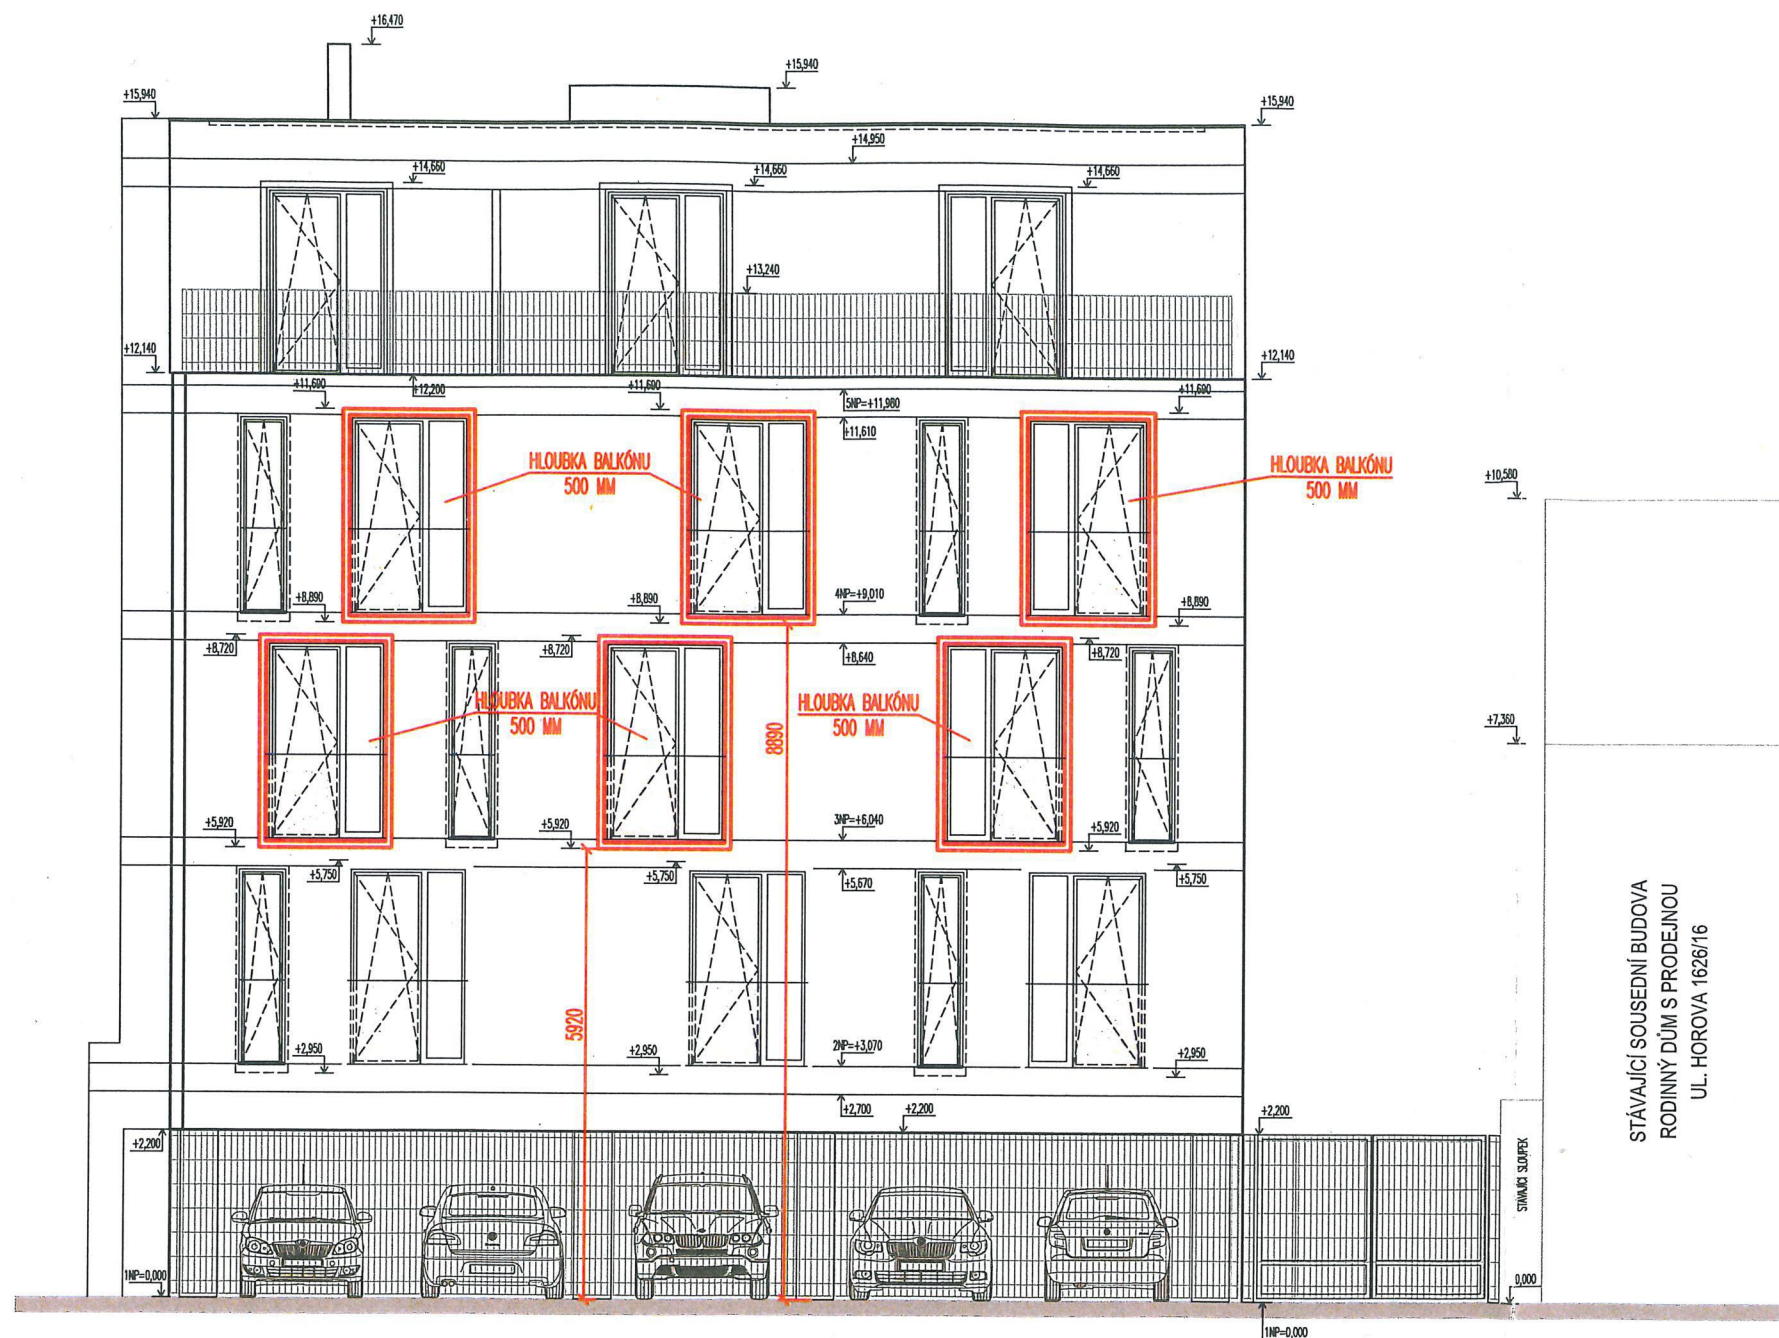

## LEGENDA POVRCHŮ MATERIÁLŮ

- |   |   |
|---|---|
| <p>(A) VENKOVNÍ OMÍTKA (PLOCHA) – FASÁDNÍ OMÍTKA – RAL 0014</p> <p>(B) VENKOVNÍ OMÍTKA (PÁSKY) – FASÁDNÍ OMÍTKA – RAL 0394</p> <p>(C) VÝPLNĚ VENKOVNÍCH OTVORŮ – PROSKLENĚ<br/>         – RÁMY Z PLASTOVÝCH PROFILŮ – BARVA ČERNÁ<br/>         – ZASKLENÍ TEPELNĚ IZOLAČNÍMI BEZPEČNOSTNÍMI TROJSKLY <math>U_w=0,8</math></p> <p>(D) ZÁBRADLÍ – SKLENĚNÉ CONNEX – VÝŠKA 1,1m<br/>         – V MÍSTĚ VÝSTUPU U BALKÓNOVÝCH DVEŘÍ POLEP SATINATO</p> <p>(E) MONOLITICKÝ ŽELEZOBETON – POHLEDOVÝ – BARVA PŘÍRODNÍ</p> <p>(F) OCELOVÁ KONSTRUKCE – ZINKOVANÁ MŘÍŽ – BARVA ČERNÁ</p> <p>(G) OCELOVÉ ZÁBRADLÍ – ZINKOVANÉ MŘÍŽ – VÝŠKA 1,1m – BARVA ČERNÁ</p> | <p>(H) BALKÓNY – OCELOVÁ KONSTRUKCE Z JEKLŮ – ZINKOVANÁ – BARVA ČERNÁ</p> <p>(I) PLOCHÉ STŘECHY – mPVC FÓLIE – BARVA ŠEDÁ</p> <p>(J) PLOCHÉ STŘECHY – mPVC FÓLIE – DŘEVĚNÉ TERASOVÉ PRKNA – BARVA PŘÍRODNÍ</p> <p>(K) PLOCHÉ STŘECHY – mPVC FÓLIE – VEGETAČNÍ, EXTENZIVNÍ</p> <p>(L) KLEMPÍŘSKÉ VÝROBKY – SYSTÉMOVÉ POPLASTOVANÉ PLECHY (SOUČÁST STŘEŠNÍ HI FÓLIE) – BARVA ŠEDÁ</p> <p>(M) KLEMPÍŘSKÉ VÝROBKY – HLINÍKOVÉ PARAPETY – BARVA ČERNÁ</p> <p>(N) KOMÍN – SYSTÉMOVÝ NEREZOVÝ STŘEŠNÍ NÁSTAVEC – BARVA ČERNÁ</p> <p>(O) SOKL – SOKLOVÁ OMÍTKA – BARVA STŘEDNĚ ŠEDÁ</p> |
|---|---|

0,000 = 216,25 m.n.m. BPV

|   |                  |            |             |                        |                                    |
|---|------------------|------------|-------------|------------------------|------------------------------------|
| vedoucí projektant   | zodp. projektant | vypracoval | kontroloval |                        |                                    |
|   |                  |            |             |                        |                                    |
|   |                  |            |             |                        |                                    |
| investor:   |                  |            |             | formát                 | 2x A4                              |
| ITP Koleje s.r.o., Sochorova 3221, 616 00 Brno   |                  |            |             | datum                  | 11/2024                            |
| stavba:<br><br>BYTOVÝ DŮM NA ULICI HOROVA<br>k.ú. Žabovřesky ( 610470)<br>Brno-Žabovřesky, parc. č. 2128/1, 2061/1   |                  |            |             | stupeň                 | DOKUMENTACE PRO<br>POVOLENÍ STAVBY |
|   |                  |            |             | zakázkové číslo        |                                    |
|   |                  |            |             | D.1.1.2 VÝKRESOVÁ ČÁST |                                    |
| obsah výkresu:   |                  |            |             | měřítko:               | číslo výkresu:                     |
| ZÁKLADNÍ POHLEDY<br>JIHOZÁPADNÍ POHLED - Z ULICE   |                  |            |             | 1:100                  | D.1.1.2.3-11                       |
| Tento výkres používá ochrany dle zákona č. 121/2000 Sb. (autorský zákon). Originál tohoto výkresu a návrh řešení na něm zobrazené jsou majetkem autora. Bez souhlasu autora není možné tuto dokumentaci ani její části kopírovat a jinak veřejně rozšiřovat. |                  |            |             |                        |                                    |