


PODÉLNÝ ŘEZ A-A

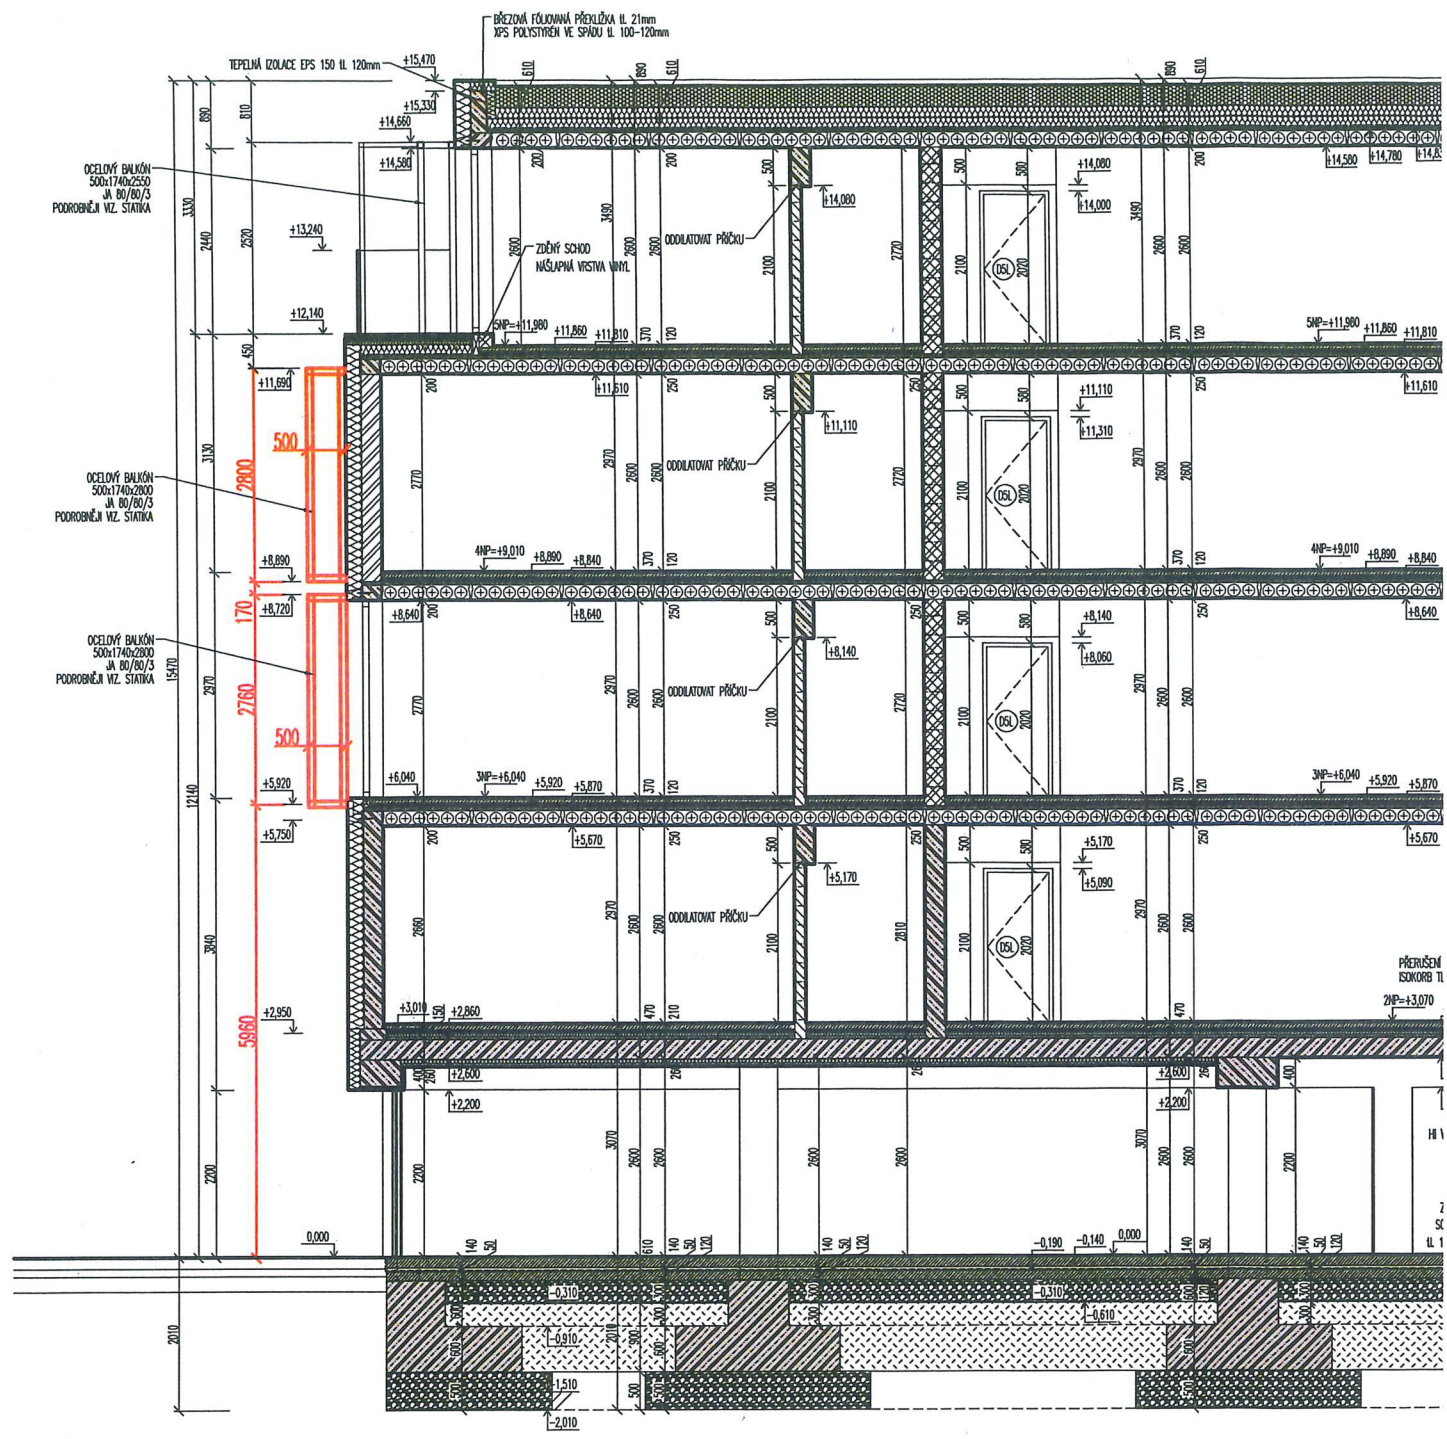

0,000 = 216,25 m.n.m. BPV

vedoucí projektant	zodp. projektant	vypracoval	kontroloval		
investor: ITP Koleje s.r.o., Sochorova 3221, 616 00 Brno				formát	A4
stavba: BYTOVÝ DŮM NA ULICI HOROVA k.ú. Žabovřesky (610470) Brno-Žabovřesky, parc. č. 2128/1, 2061/1				datum	03/2025
				stupeň	DOKUMENTACE PRO POVOLENÍ STAVBY
obsah výkresu: CHARAKTERISTICKÉ ŘEZY PODÉLNÝ ŘEZ A-A - ČÁSTEČNÝ				zakázkové číslo	
				D.1.1.2 VÝKRESOVÁ ČÁST	
				měřítko:	číslo výkresu:
				1:100	D.1.1.2.2-08
Tento výkres používá ochrany dle zákona č. 121/2000 Sb. (autorský zákon). Originál tohoto výkresu a návrh řešení na něm zobrazené jsou majetkem autora. Bez souhlasu autora není možné tuto dokumentaci ani její části kopírovat a jinak veřejně rozšiřovat.					