


VÝKAZ DOSAVADNÍHO A NOVÉHO STAVU ÚDAJŮ KATASTRU NEMOVITOSTÍ																
Dosavadní stav					Nový stav											
Označení pozemku parc. číslem	Výměra parcely		Druh pozemku	Označení pozemku parc. číslem	Výměra parcely		Druh pozemku	Typ stavby	Zpús. určení výměr	Porovnání se stavem evidence právních vztahů						
										Způsob využití	Způsob využití	Způsob využití	Díl přechází z pozemku označeného v		Číslo listu vlastnictví	Výměra dílu
	ha	m²	ha		m²	katastru nemovitostí	dřívější poz. evidenci	ha					m²			
2061/1	1	28 29	ostat. pl. ostat.komunikace	2061/1	1	28 24	ostat. pl. ostat.komunikace		0	2061/1		10001	1	28 24		
				2061/18		5				ostat. pl. jiná plocha	2	2061/1		10001		
	1	28 29			1	28 29										

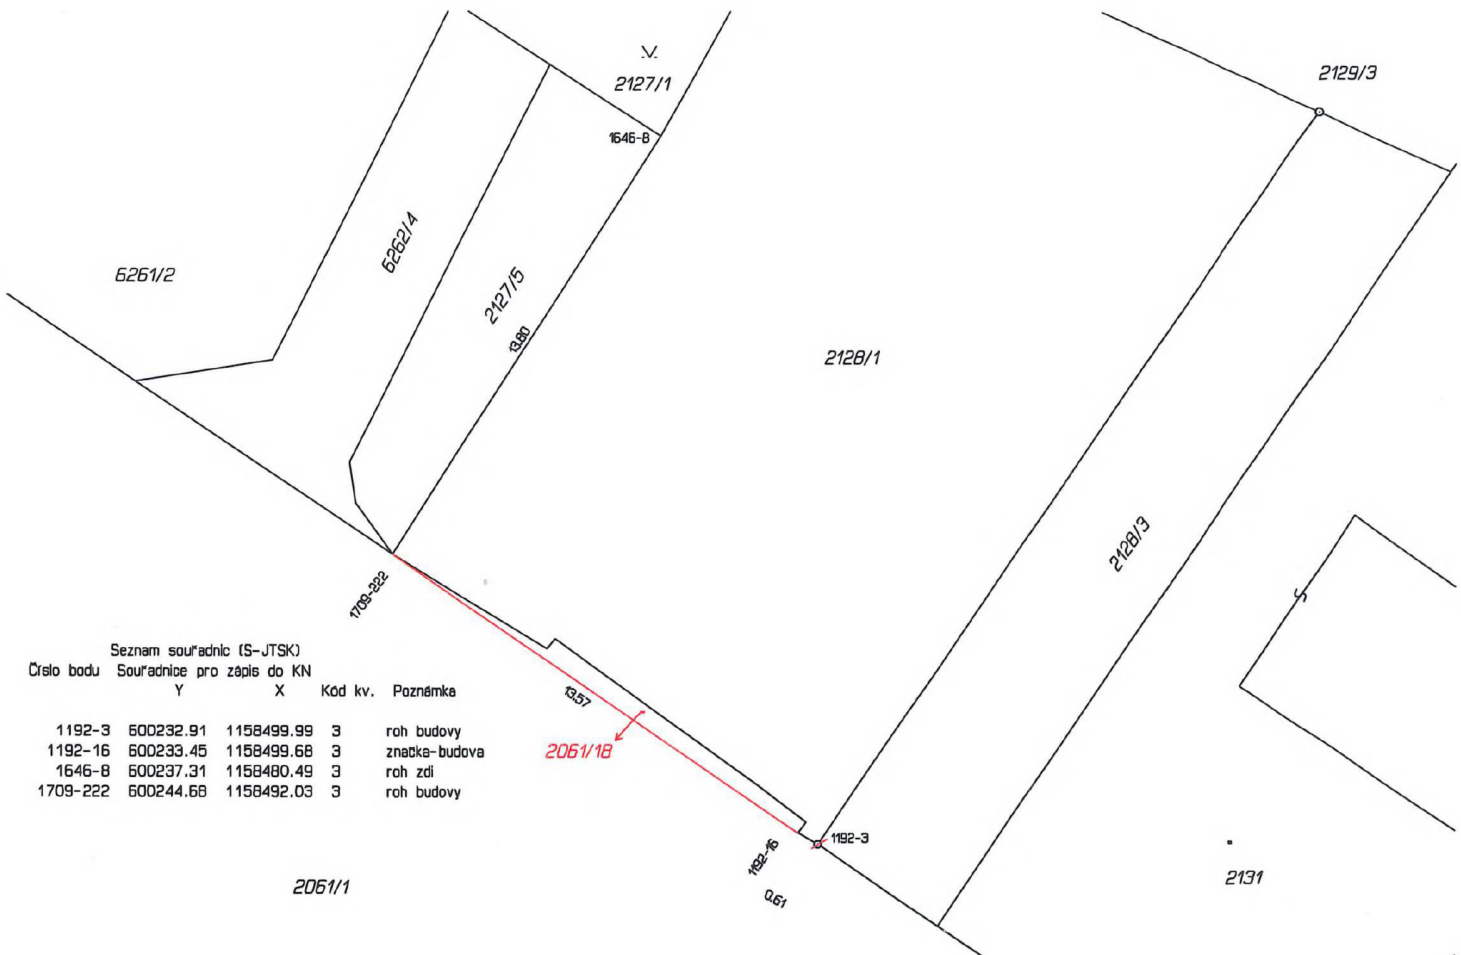

GEOMETRICKÝ PLÁN pro rozdělení pozemku	Geometrický plán ověřil autorizovaný zeměměřický inženýr:		Stejnopis ověřil autorizovaný zeměměřický inženýr:	
	Jméno, příjmení:	Ing. Martin Šklíba	Jméno, příjmení:	Ing. Martin Šklíba
Vyhotovitel: ADITIS Rokytkova 2667/20 615 00 Brno IČO: 26290821 www.aditis.cz	Číslo položky rejstříku autorizovaných zeměměřických inženýrů:	2785	Číslo položky rejstříku autorizovaných zeměměřických inženýrů:	2785
	Dne: 28. července 2025	Číslo: 666/2025	Dne: 5. srpna 2025	Číslo: 1064/2025
Číslo plánu: 4046-3867/2025 Okres: Brno-město Obec: Brno Kat. území: Žabovřesky Mapový list: Tišnov 0-9/22 Dosavadním vlastníkům pozemků byla poskytnuta možnost seznámit se v terénu s průběhem navrhovaných nových hranic, které byly označeny předepsaným způsobem:	Náležitostmi a přesností odpovídá právním předpisům.		Tento stejnopis odpovídá geometrickému plánu v elektronické podobě uloženému v dokumentaci katastrálního úřadu.	
	Katastrální úřad souhlasí s očišlováním parcel.		Ověření stejnopisu geometrického plánu v listinné podobě.	
KÚ pro Jihomoravský kraj KP Brno-město PGP-1423/2025-702 2025.07.31 08:04:43 +02'00'				