


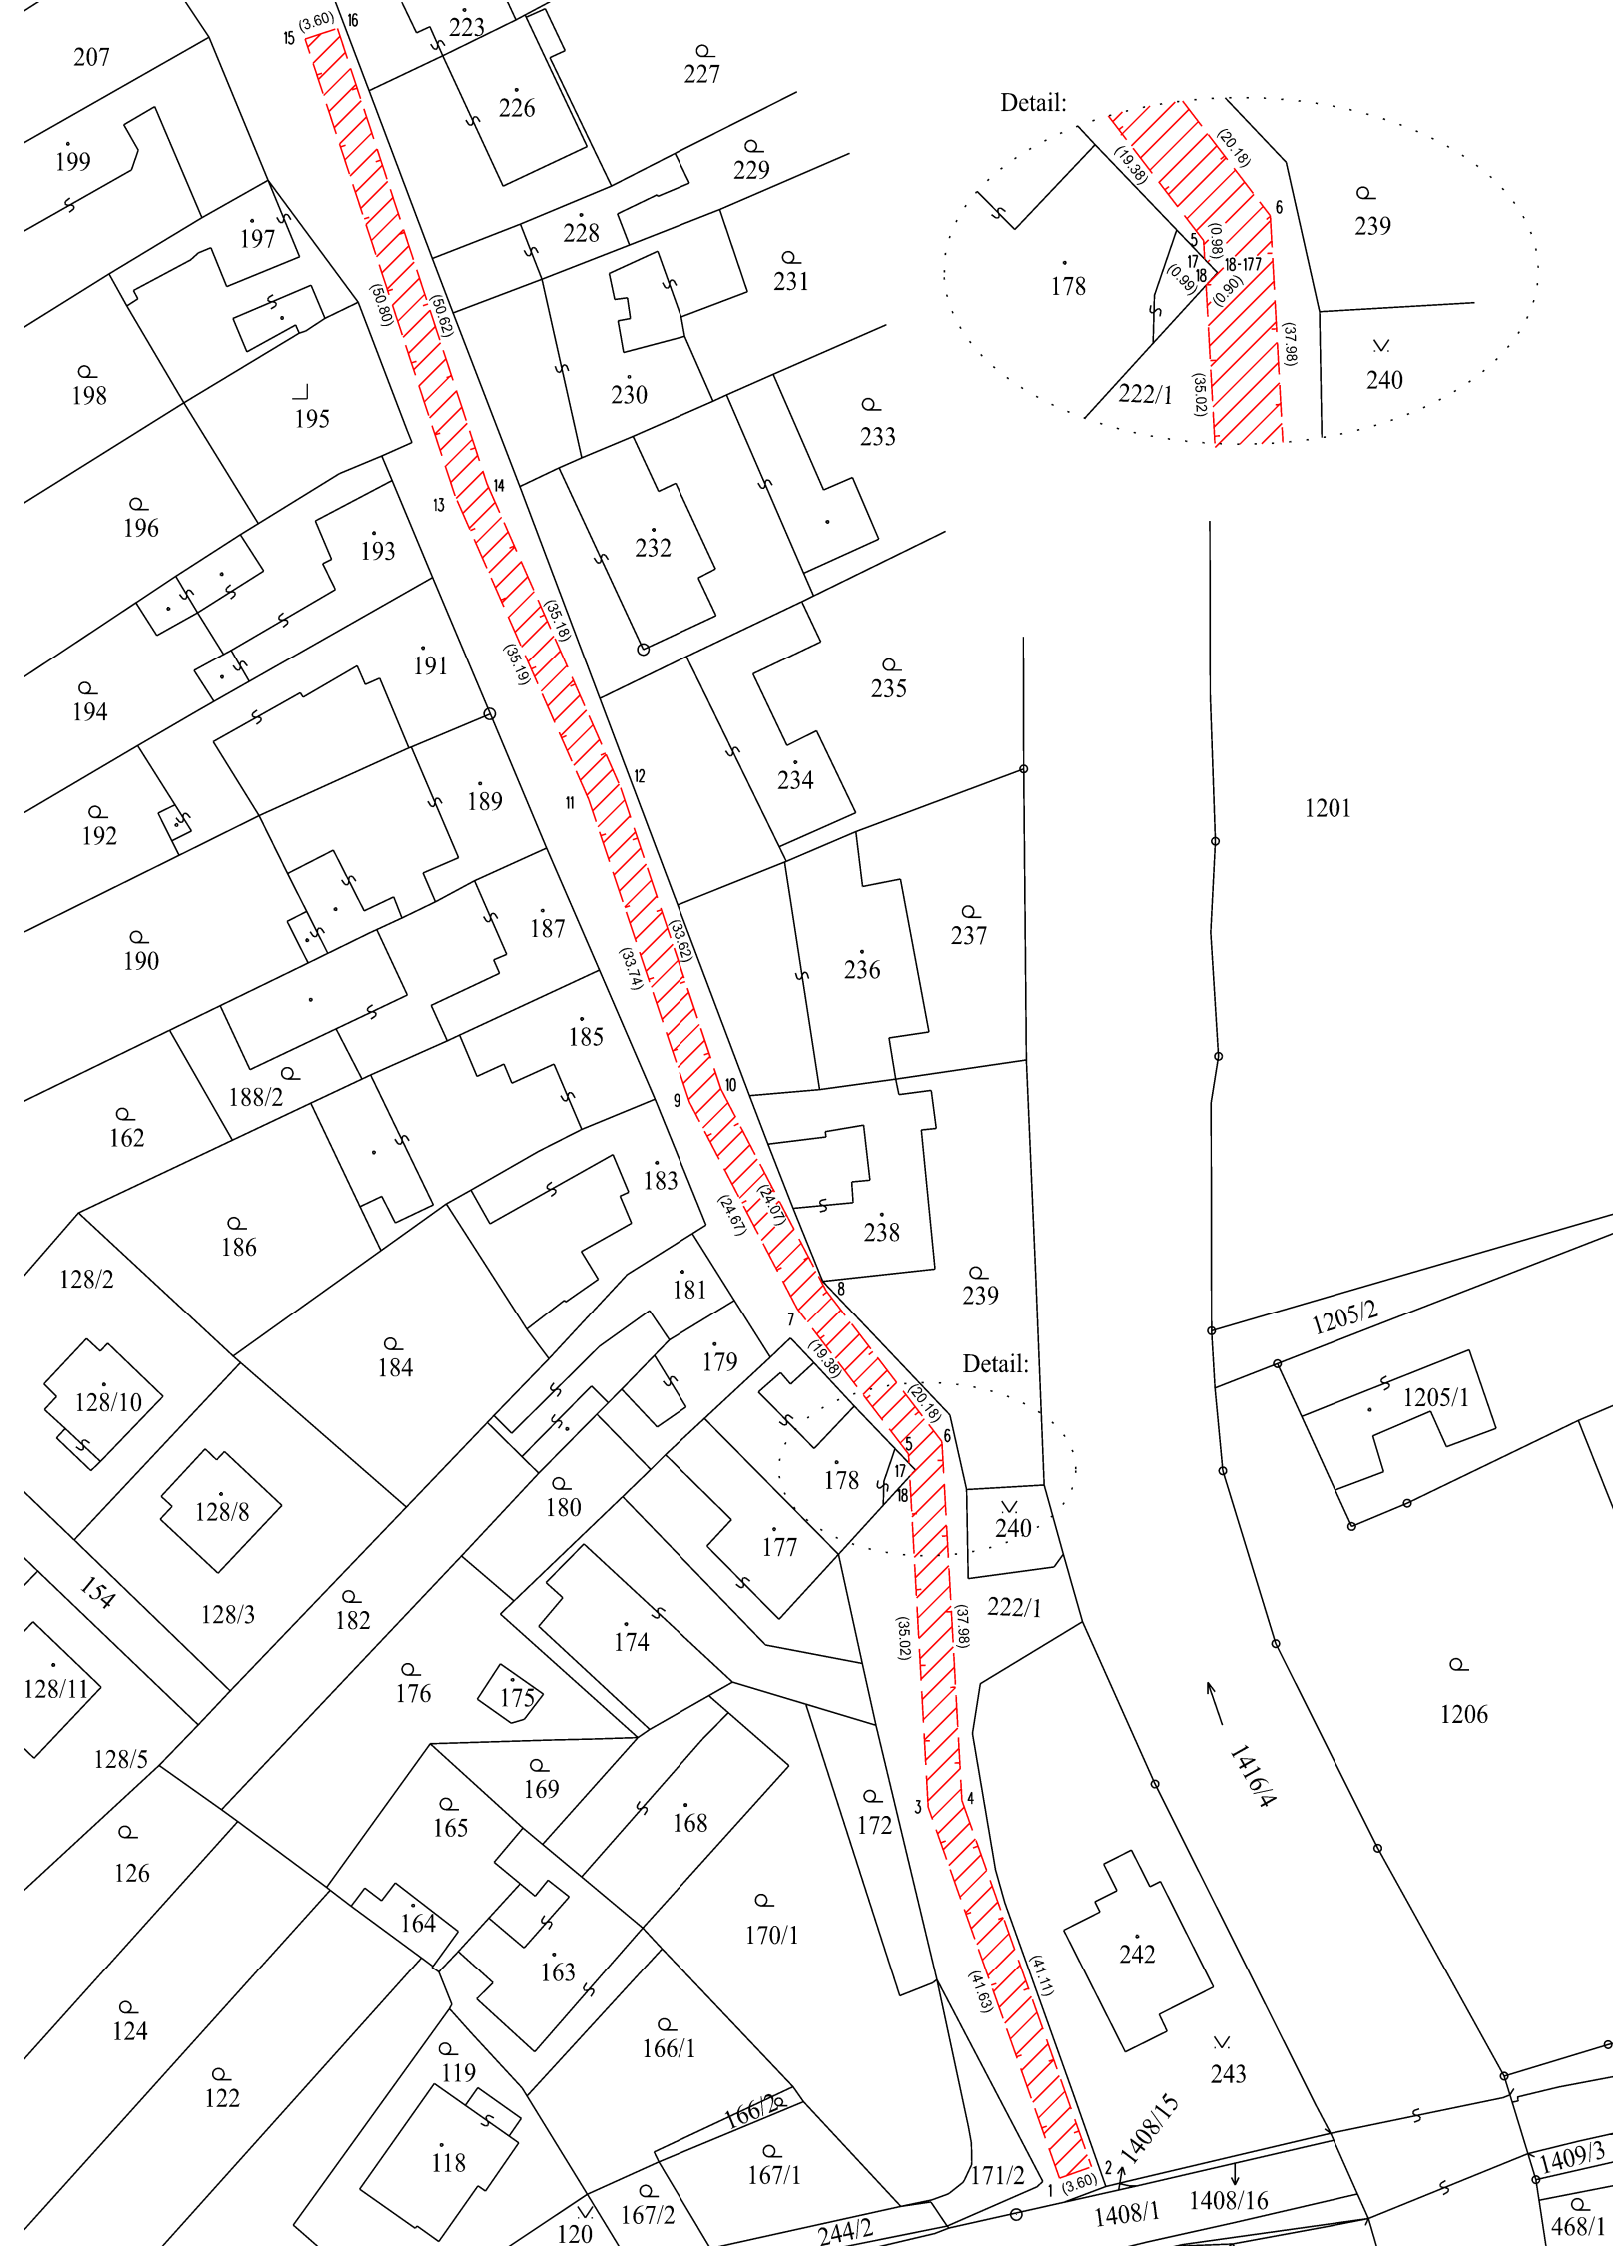

VÝKAZ DOSAVADNÍHO A NOVÉHO STAVU ÚDAJŮ KATASTRU NEMOVITOSTÍ															
Dosavadní stav					Nový stav										
Označení pozemku parcelním číslem	výměra parcely		druh pozemku	Označení pozemku parcelním číslem	výměra parcely		druh pozemku	Typ stavby	způsob určení výměr	Porovnání se stavem evidence právních vztahů					
										Díl přechází z pozemku označeného v		Číslo listu vlastnictví	Výměra dílu		Označení dílu
										katastru nemovitostí	dřívější poz. evidencí		ha	m ²	
222/1										222/1		10001			

Oprávněný: *dle smlouvy*
Druh věcného břemene: *dle smlouvy*

Seznam souřadnic (S-JTSK)					
Číslo bodu	Souřadnice pro zápis do KN		Kód kv.	Poznámka	
	Y	X			
18-177	524054.68	1142209.69	4	--	--
1	524039.45	1142284.56	3	--	--
2	524036.05	1142283.36	3	--	--
3	524053.33	1142245.32	3	--	--
4	524049.77	1142244.60	3	--	--
5	524055.42	1142207.99	3	--	--
6	524051.88	1142206.69	3	--	--
7	524067.20	1142192.61	3	--	--
8	524064.16	1142190.67	3	--	--
9	524078.61	1142170.74	3	--	--
10	524075.29	1142169.32	3	--	--
11	524089.28	1142138.73	3	--	--
12	524085.92	1142137.43	3	--	--
13	524103.43	1142106.51	3	--	--
14	524100.07	1142105.23	3	--	--
15	524119.28	1142058.25	3	--	--
16	524115.86	1142057.13	3	--	--
17	524055.36	1142208.98	4	--	--
18	524055.28	1142210.35	4	--	--

GEOMETRICKÝ PLÁN		Geometrický plán ověřil autorizovaný zeměměřický inženýr	Stejnopis ověřil autorizovaný zeměměřický inženýr
pro	vymezení rozsahu věcného břemene k části pozemku	Jméno,příjmení: Ing. Vlastimil Dušek	Jméno,příjmení:
		Číslo položky rejstříku autorizovaných zeměměřických inženýrů: 1540	Číslo položky rejstříku autorizovaných zeměměřických inženýrů:
		Dne: 22.09.2025 Číslo: 466/2025	Dne: Číslo:
		Náležitostmi a přesností odpovídá právním předpisům	Tento stejnopis odpovídá geometrickému plánu v elektronické podobě uloženému v dokumentaci katastrálního úřadu
Vyhotovil: SISKO spol s.r.o. Velká Dlážka 527/6,750 02 Přerov tel: 581 222 022, IČO: 471 55 558		Katastrální úřad souhlasí s očíslováním parcel	Ověření stejnopisu geometrického plánu v listinné podobě
Číslo plánu: 899-14/2025			
Okres: Přerov			
Obec: Dřevohostice			
Kat. území: Dřevohostice			
Mapový list: Bystřice pod Hostýnem 9-1/12			
Dosavadním vlastníkům pozemků byla poskytnuta možnost seznámit se v terénu s průběhem navrhovaných nových hranic, které byly označeny předepsaným způsobem:			