

Dodatek č. 2 ke smlouvě o dílo ze dne 11.8.2025 č. 0459/2025

1. Smluvní strany

Objednatel:

Město Kopřivnice

Adresa: Štefánikova 1163, 742 21 Kopřivnice
Zastoupeno: Bc. Adam Hanus, starosta
IČ: 00298077
DIČ: CZ00298077
Bankovní spojení: Česká spořitelna, a.s.
č. účtu:

Osoba oprávněná jednat ve věcech technických a realizace díla:

.....
Tel., e-mail:

.....
Tel., e-mail:
(dále jen „objednatel“)

Zhotovitel:

COMMODUM, spol. s.r.o.

Adresa: Valašská Bystřice 225, 756 27 Valašská Bystřice
Zastoupen: Milanem Zezulkou, jednatel společnosti
Ing. Tomášem Tichým, jednatelem, obchodním ředitelem
IČ: 46577238
DIČ: CZ46577238
Bankovní spojení: KB Rožnov pod Radhoštěm
č. účtu:

Osoba oprávněná jednat ve věcech technických a realizace díla:

..... (dále jen jako „zhotovitel“)

2. Úvodní ujednání

- 2.1. Smluvní strany uzavřely dne 11.8.2025 smlouvu o dílo, ke které dne 15.10.2025 uzavřely Dodatek č. 1 (dále jen „smlouva o dílo“). Předmětem smlouvy o dílo je plnění podlimitní veřejné zakázky na stavební práce s názvem Zadržení vod od Husovy lípy a jejich následné využití, dále jen „dílo“ nebo „stavba“.
- 2.2. Při provádění díla vyšly najevo skutečnosti dříve nepředvídané, které si vyžádaly provedení prací, které nebyly původně zadány, jakož i neprovedení některých původně zadaných prací, a smluvní strany uzavírají tento dodatek za účelem změny předmětu díla, a dalších souvisejících ujednání smlouvy
- 2.3. Odůvodnění změn:

Změna č. 1 – Změna způsobu zajištění výkopu a provádění odlehčovací komory

Po předání staveniště bylo provedeno geodetické vytýčení trasy dešťové kanalizace a plynovodu v areálu letního stadionu. Na základě požadavku objednatele byly provedeny sondy k ověření trasy a hloubky plynovodu a určení prostoru pro štetovnice.

Bylo zjištěno, že štětovnice zasahují do ochranného pásma plynovodu. Společnost GasNet, s.r.o., jakožto vlastník plynovodu doporučila buď přeložku potrubí nebo použití jiné technologie zajištění výkopu. Z důvodu stáří plynovodu a značných nákladů na provedení přeložky bylo navrženo nevibrační kluznicové pažení.

Při výkopu v místě odlehčovací komory bylo nalezeno funkční potrubí jednotné kanalizace DN 300 z areálu koupaliště. Po dohodě s projektantem a TDI bylo rozhodnuto přizvednout dno odlehčovací komory o cca 410 mm, obnažený plynovod zapažit hnaným pažením a mezi sítě vložit nižší část komory s dodržením potřebného svahování. Projektant doporučil po dokončení stavby přeložit jednotnou kanalizaci mimo objekt odlehčovací komory.

Blíže je změna popsána ve změnovém listě č. 1, který je přílohou tohoto dodatku.

Cenový dopad:

Méněpráce:	- 907 049,00 Kč bez DPH
Vícepráce:	148 099,26 Kč bez DPH
Celkem:	- 758,949,74 Kč bez DPH

Tato změna smlouvy o dílo byla provedena v souladu s § 222 odst. 6 zákona č. 134/2016 Sb., o zadávání veřejných zakázek, ve znění pozdějších předpisů (dále jen „ZZVZ“), jelikož objednatel nemohl předvídat výše uvedené okolnosti, které vyšly najevo až po provedení přesného vytýčení tras plynovodu a dešťové kanalizace a realizaci sond.

Změna č. 2 - Doplnění bouracích prací a příjezdová komunikace

Při stavbě náhonu z odlehčovací komory do toku Kopřivničky byla zjištěna kolizní betonová deska (30 m²), kterou je nutné odstranit.

Na stavbu byla dodána betonová šachtová dna o hmotnosti cca 7 t, jejichž osazení vyžaduje těžkou zdvihací techniku a dostatečný pracovní prostor. Pro příjezd autojeřábu bude nutné zřídit zpevněnou plochu ze silničních panelů a kameniva z ulice Husova přes areál koupaliště až pod stadion.

Blíže je změna popsána ve změnovém listě č. 1, který je přílohou tohoto dodatku.

Cenový dopad:

Méněpráce:	0,00 Kč bez DPH
Vícepráce:	240 644,99 Kč bez DPH
Celkem:	240 644,99 Kč bez DPH

Tato změna smlouvy o dílo byla provedena v souladu s §222 odst. 4 zákona č.134/2016 Sb., o zadávání veřejných zakázek, ve znění pozdějších předpisů, když tato změna nemění celkovou povahu veřejné zakázky a její hodnota je nižší než 15% původní hodnoty závazku ze smlouvy o dílo.

Změna č. 3 - Přeložka stávající kanalizace

Z důvodu umístění odlehčovací komory mezi stávající sítě bude nutné odstavit stávající kanalizaci pod objektem komory, vyplnit dutinu jalovou betonovou směsí z důvodu zborcení a přeložit kanalizaci novým plastovým potrubím DN 300 v místě komory. Součástí přeložky jsou 3 plastové šachty DN 600 mm

Blíže je změna popsána ve změnovém listě č. 1, který je přílohou tohoto dodatku.

Cenový dopad

Méněpráce:	0,00 Kč bez DPH
Vícepráce:	125 178,22Kč bez DPH
Celkem:	125 178,22 Kč bez DPH

Tato změna smlouvy o dílo byla provedena v souladu s §222 odst. 4 zákona č.134/2016 Sb., o zadávání veřejných zakázek, ve znění pozdějších předpisů, když tato změna nemění celkovou povahu veřejné zakázky a její hodnota je nižší než 15% původní hodnoty závazku ze smlouvy o dílo.

3. Změna smlouvy o dílo

- 3.1. S ohledem na výše uvedené se smluvní strany dohodly na následující úpravě smlouvy o dílo:

a) Předmět smlouvy:

Čl. 3. odst. 3.2 smlouvy o dílo – ve kterém je specifikováno dílo a jeho rozsah se upravuje tak, že rozsah díla se rozšiřuje o vícepráce uvedené v odst. 2.3. tohoto dodatku omezuje o méněpráce uvedené v odst.2.3 tohoto dodatku. Pro vyloučení pochybností smluvní strany sjednávají, že na vícepráce se vztahují veškerá související ujednání uvedená ve smlouvě o dílo (zejm. záruka).

b) Cena díla:

Čl. 5. odst. 5.1. smlouvy o dílo se v celém rozsahu nahrazuje tímto novým zněním:

„5.1. Cena za provedené dílo je stanovena dohodou smluvních stran a činí:

	Kč bez DPH	DPH (21 %)	Kč včetně DPH
Cena dle smlouvy o dílo	9 747 892,67	2 047 057,46	11 794 950,13
Vícepráce a méněpráce dle Dodatku č. 2	-393 126,53	-82 556,57	-475 683,10
Cena celkem	9 354 766,14	1 964 500,89	11 319 267,03

- 3.2. Ostatní ujednání smlouvy o dílo zůstávají tímto dodatkem nedotčena.

4. Závěrečná ujednání

- 4.1. Tento dodatek nabývá platnosti dnem podpisu oběma smluvními stranami a účinnosti dnem uveřejnění v registru smluv dle zákona č. 340/2015 Sb. Dodatek č. 2 zašle správci registru k uveřejnění objednatel.
- 4.2. Smluvní strany shodně prohlašují, že si tento dodatek před jeho podpisem přečetly, a že byl uzavřen po vzájemném projednání dle jejich pravé a svobodné vůle určitě, vážně a srozumitelně a jeho autentičnost stvrzují svými podpisy.

- 4.3. Tento dodatek je vyhotoven ve dvou stejnopisech, podepsaných oprávněnými zástupci smluvních stran, přičemž každá ze stran obdrží jedno vyhotovení.
- 4.4. Uzavření tohoto dodatku schválila Rada města Kopřivnice na své 68. schůzi dne 11.11.2025 usnesením č. 2280/68/RM/2025.
- 4.5. Nedílnou součástí tohoto dodatku je příloha:
1. Změnový list č. 1
 2. Položkový rozpočet víceprací a méněprací

V Kopřivnici dne 19.11.2025

Ve Valašské Bystřici dne 19.11.2025

Za objednatele:

Za zhotovitele:

Bc. Adam Hanus
starosta

COMMODUM, spol. s.r.o.
Ing. Tomáš Tichý
jednatel, obchodní ředitel

Stavba:	Zadržení vod od Husovy lípy a jejich následné využití
Objednatel:	Město Kopřivnice, Štefánikova 1163, 742 21 Kopřivnice
Zhotovitel:	COMMODUM, spol. s r.o., 756 27 Valašská Bystřice 225
Smlouva o dílo ze dne	Smlouva o dílo č. 0459/2025 ze dne 11.08.2025

Popis změn:

Předmět změny č. 1.1: Změna způsobu zajištění výkopu a provádění odlehčovací komory (kategorizace změny podle ZZVZ - § 222 odst. 6)

Popis a zdůvodnění změny: Zhotovitel po předání staveniště geodeticky vytýčil trasu navržené dešťové kanalizace včetně odlehčovací komory a stejně tak trasu plynovodního potrubí v areálu letního stadionu. Objednatel současně vyzval zhotovitele k provedení kopaných sond z důvodu ověření trasy a hloubky plynovodního potrubí a vytýčení prostoru, kde by měly být umístěny štětovnice dle projektové dokumentace. Bylo zjištěno, že štětovnice jsou umístěny v ochranném pásmu plynovodního potrubí. Město Kopřivnice proto ve výše uvedené záležitosti oslovilo vlastníka inženýrské sítě GasNet s.r.o. ke kontrole kolizního místa před zahájením zemních prací. Pověřený pracovník GasNet s.r.o. vyhodnotil situaci a nařídil buď a) přeložení potrubí z důvodu jeho stáří (rok pořízení 1964), neboť díky možným vibracím při provádění beranění by mohlo dojít k poškození potrubí, nebo b) navrhl zajistit pažení výkopu jiným způsobem. Přeložení potrubí v tomto případě by znamenalo zastavení stavby min. na 6 měsíců než by se proběhla legislativní část povolení přeložky a další nezanedbatelné náklady pro město (cca 300 tis. Kč). Vzhledem k tomu, že spol. GasNet s.r.o. bude v následujícím roce provádět rekonstrukci stávající sítě na ulici Husova a budovat novou síť na ulici Komenského za účelem napojení stávajících internátů a plynovodní potrubí v areálu letního stadionu chce zrušit, bylo rozhodnuto o variantě b) zajištění výkopu jiným způsobem. Zhotovitel navrhuje provést zajištění výkopu pomocí kluznicového pažení tzn. bez vibrací.

Při zahájení výkopových prací v místě navrhované odlehčovací komory bylo nalezeno funkční potrubí jednotné kanalizace DN 300, které vede z areálu koupaliště a do které je napojen objekt Restaurace pod Šostýnem. Po dohodě s projektantem a technickým dozorem investora bylo dohodnuto, že dno odlehčovací komory bude přizvednuto cca o 410 mm oproti návrhu v projektové dokumentaci, obnažená část plynovodu bude zapažena hnaným pažením, tak aby nedošlo k posunu potrubí plynu. Mezi plynovodní potrubí a stávající kanalizaci bude vložena nižší část odlehčovací komory, tak aby bylo zajištěno bezpečné svahování výkopu v kolizním místě se sítěmi (kanalizace a plynovodu). Část výkopu v nad inženýrskými sítěmi bude pouze svahována z důvodu přístupu a kontroly potrubí. Po provedení nižší části odlehčovací komory bude pažení odstraněno a výkop přisypán, aby nedošlo k posunu a poškození sítí. Projektant v návaznosti na tyto skutečnosti doporučuje po dokončení odlehčovací komory přeložit stávající jednotnou kanalizaci mimo objekt odlehčovací komory (viz změna 1.3.).

Příloha 1.1: Fotodokumentace stávajících sítí, zápis GasNet, PD úprava dna odlehčovací komory

Dopad na cenu díla:

Méněpráce:	- 907 049,00 Kč bez DPH
Vícepráce:	148 099,26 Kč bez DPH
Výsledná cena:	- 758 949,74 Kč bez DPH

Předmět změny č. 1.2: Doplnění bouracích prací, příjezdová komunikace (kategorizace změny podle ZZVZ – § 222 odst. 4).

Popis a zdůvodnění změny: Zhotovitel v rámci stavební činnosti v místě navrženého náhonu z odlehčovací komory do vodního toku Kopřivničky objevil betonovou desku v ploše 30 m², která je v kolizi a je nutné ji odstranit.

V rámci stavby byly dodány na staveniště betonové šachty, jejichž šachtové dno váží přibližně 7 t. Šachtové dno lze umístit do výkopu pouze těžkou technikou (autojeřáb), která vyžaduje značný pracovní prostor, což vyžaduje provedení většího rozsahu kácení vzrostlé zeleně, než se předpokládalo. Pro příjezd autojeřábu bude nutno zřídit v trase kanalizace zpevněnou plochu ze silničních panelů s částečným zpevněním kamenivem z ul. Husova přes areál koupaliště, s ukončením pod svahem v areálu letního stadionu. Z tohoto důvodu bude nutno odstranit oplocení ve větším rozsahu než předpokládala projektová dokumentace.

Dopad na cenu díla:

Méněpráce:	0,00 Kč bez DPH
Vícepráce:	240 644,99 Kč bez DPH
Výsledná cena:	240 644,99 Kč bez DPH

Předmět změny č. 1.3: Přeložka stávající kanalizace (kategorizace změny podle ZZVZ – §222 odst. 4).


Popis a zdůvodnění změny: Na základě doporučení projektanta a návrhu umístění odlehčovací komory mezi stávající sítě, bude nutno stávající kanalizaci pod objektem odlehčovací komory odstavit, dutinu vyplnit jalovou betonovou směsí z důvodu zabránění jejího zborcení a v provést přeložku kanalizace novým plastovým potrubím DN 300. Součástí trasy přeložky jsou navrženy 3 ks plastových šachet DN 600 mm.

Dopad na cenu díla:

Méněpráce:	0,00 Kč bez DPH
Vícepráce:	125 178,22 Kč bez DPH
Výsledná cena:	125 178,22 Kč bez DPH


Dopad na termín díla: **Tyto změny nemají dopad na termín dokončení díla**

Hodnota méněprací celkem	907 049,00 bez DPH
méněpráce dle ust. § 222 odst. 6 ZZVZ	907 049,00 bez DPH
Hodnota víceprací celkem	148 099,26 bez DPH
vícepráce dle ust. § 222 odst. 6 ZZVZ	148 099,26 bez DPH

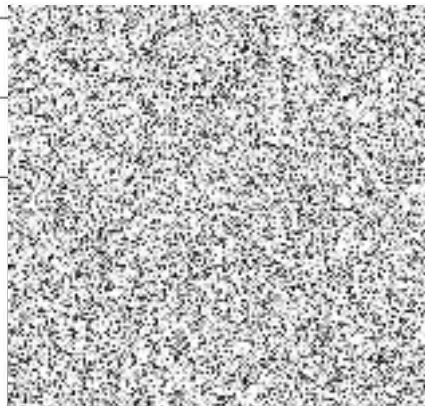Změny podle § 222 odst. 6 ZZVZ celkem		- 758 949,74 bez DPH
Hodnota změn celkem dle ust. § 222 odst. 4 ZZVZ		365 823,21 bez DPH
Změny podle § 222 odst. 46 ZZVZ vícepráce celkem		365 823,21 bez DPH 3,75 % k původní hodnotě zakázky
Nová hodnota závazku (= původní hodnota – méněpráce + vícepráce)		9 354 766,14 bez DPH
DPH ve výši 21%		1 964 500,89 Kč
Cena dodatku č. 2		11 319 267,03 včetně DPH
Přílohy:	Změna 1.1: Fotodokumentace stávajících sítí, zápis GasNet, PD úprava dna odlehčovací komory. Změna 1.2: Situace zpevnění plochy Změna 1.3: Situace přeložky kanalizace Příloha 2. Rozpočet	
Za dodavatele zpracoval:		
Dne:	31.10.2025	
Doporučeno ke schválení:		
TDI:		
AD:		
Investor:	 	

Příloha. 1

1.1 Fotodokumentace stávajících sítí v místě odlehčovací komory

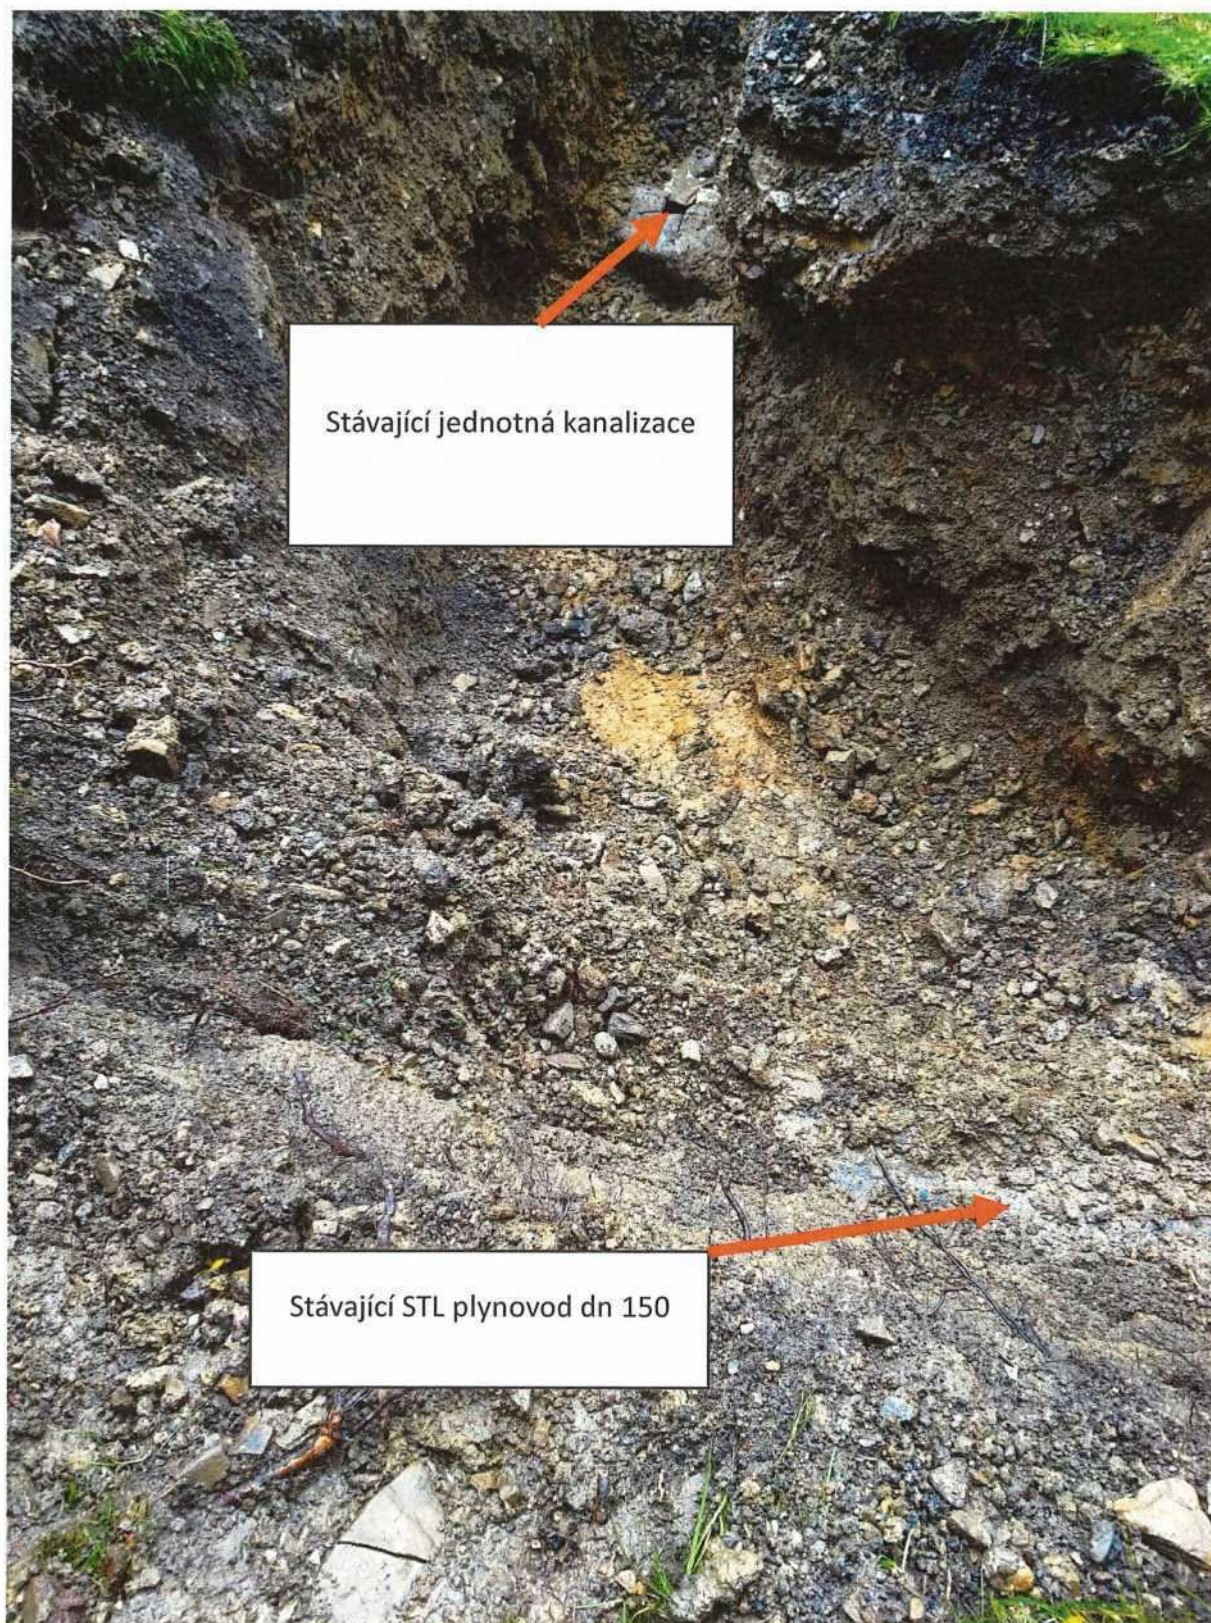


1.1 Zápis GasNet

list č.: **D** **Nº** 629837


Datum	Denní záznamy stavby
22.9.25	POČASÍ: JASNO +14° - +23°C PODNEK: ORGANIZACE: MĚSTSKÝ ÚŘAD PRÁCE: MĚSTSKÝ ÚŘAD MĚSTSKÝ ÚŘAD MĚSTSKÝ ÚŘAD
	- MĚSTSKÝ ÚŘAD - DOPRAVA PRÁCE, SMĚN - DOPRAVA PRÁCE, SMĚN - DOPRAVA PRÁCE, SMĚN - MĚSTSKÝ ÚŘAD, DOPRAVA PRÁCE
22.9.2025	NA MÍSTĚ UVEDENOU STAVBU VYDAHO STANOVISKO GASHEK č. 5002276415/ PO PROVEDENÍ VÝKŮBY POZICE P2 (STL PLYHO- VOD ODL. 150 R.V. 1964) ZJIŠTĚNO, ŽE HAVÁŘSKÉ PÁŽEHI (HARSEHI) PRO REALIZACI STAVBY ODLEHO VACI KOMORY JE V OCHRANNÉ PÁSTI PLYHOVODU A Z TOHOTO DŮVODU JE HUTNĚ PROJEKT PŘELOŽ- KY PLYHOVODNÍ TRASY. HEBO ZVOHT JINÝ ZPŮSOB ZABEZPEČENÍ VÝKOPU. ZA GASHEK SWĚRY S.R.O. MISTR MO VAL HEZIRICU

1.1 Návrh úpravy dna odlehčovací komory


STAV DLE SKUTEČNOSTI

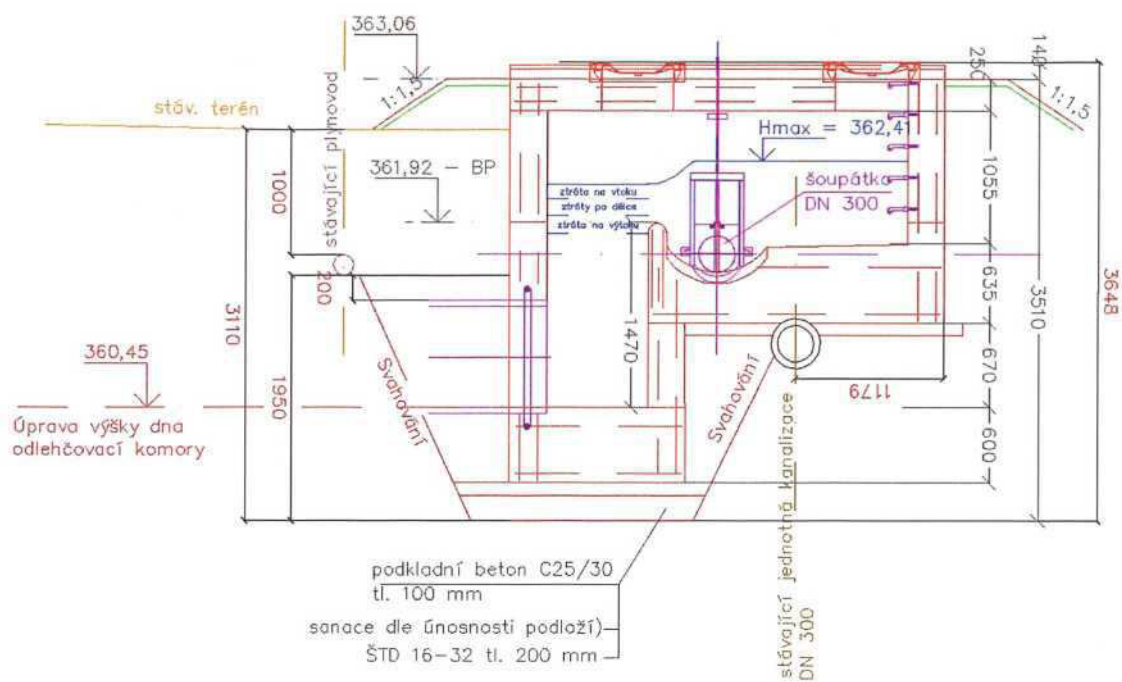

Příloha 1.2 Situace zpevnění plochy

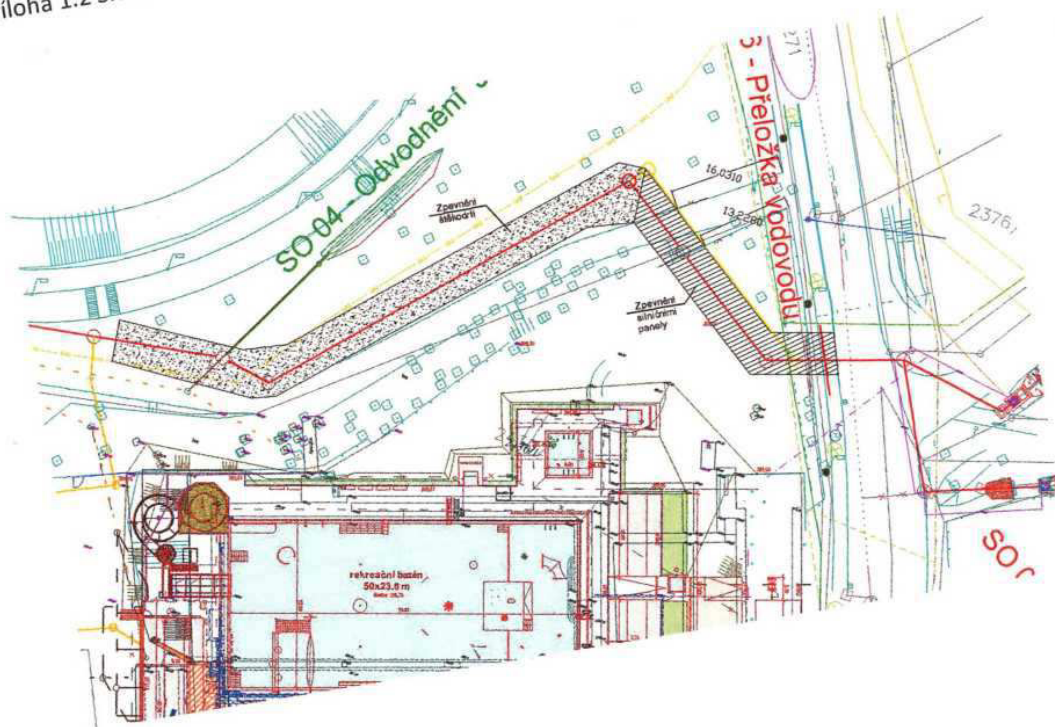

Příloha 1.3 – Situace přeložky kanalizace

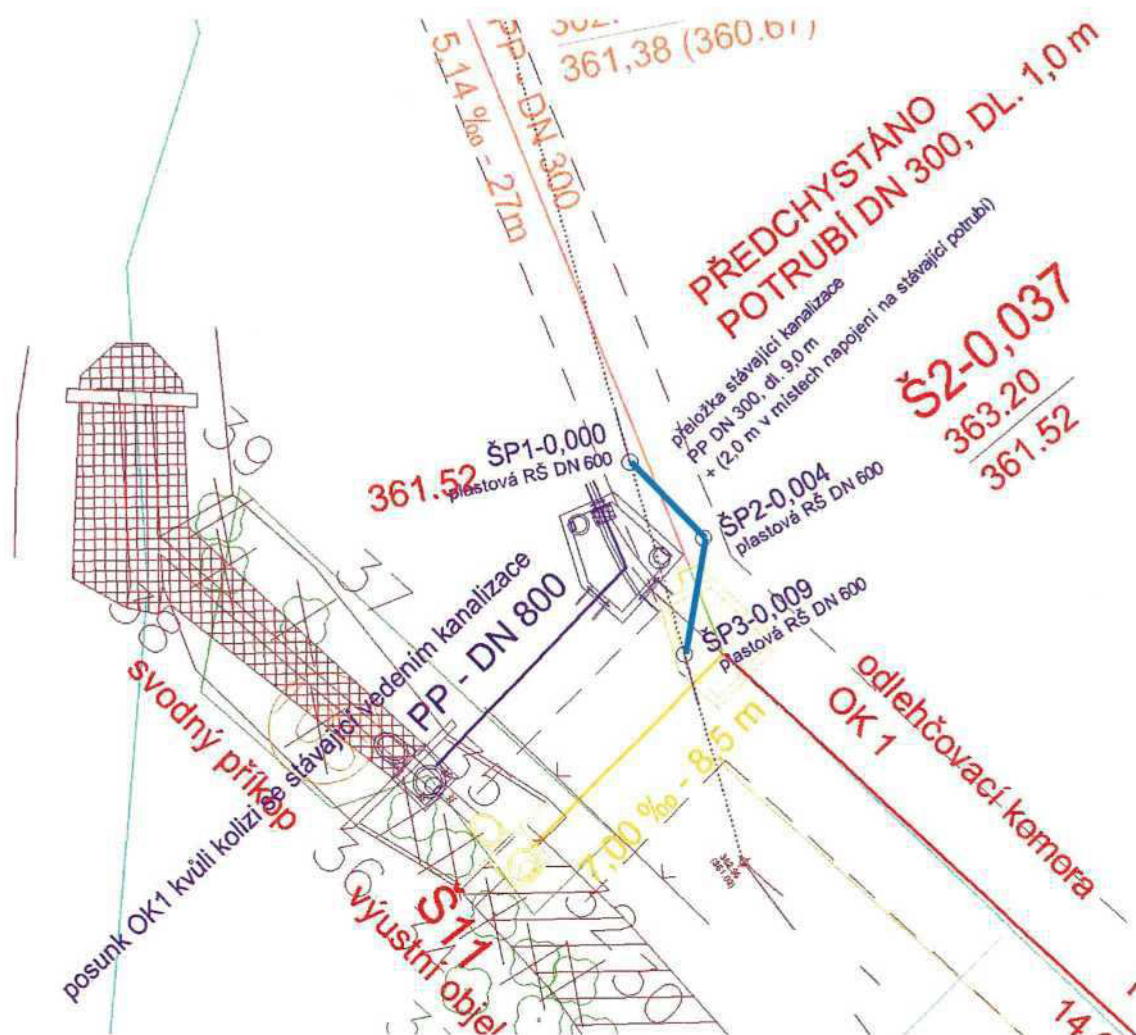

Zadržení vod od Husovy lípy a jejich následné využití

Objednatel:	Město Kopřivnice	IČ:	00298077
	Štefánikova 1163/12		DIC: CZ00298077
	74221 Kopřivnice		
Zhotovitel:	COMMODUM, spol. s r.o.	IČ:	46577238
	Valašská Bystřice 225		DIC: CZ46577238
	75627 Valašská Bystřice		


P.č.	Název	Méněpráce	Vícepráce	Celkem
1	Změna zajištění stav.jámy odhřečovací komory	-907 049,00	148 099,26	-758 949,74
2	Doplnění bouracích prací, příjezdová plocha	0,00	240 644,99	240 644,99
3	Přeložka stávající kanalizace	0,00	125 178,22	125 178,22
4				0,00
5				0,00
	Celkem	-907 049,00	513 922,47	-393 126,53

V _____

Dne _____



Za zhotovitele

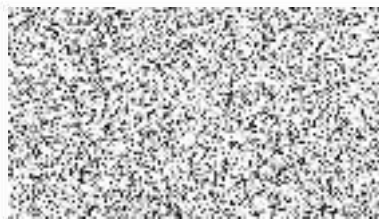

Položkový rozpočet

S:	05-0271	Zadržení vod od Husovy lípy a jejich následné využití
C:	SO 01	Svody dešťových vod z lokality u Husovy Lípy
C:	01	Změna zajištění stav.jámy odhлеčovací komory - Méněpráce

#	Číslo položky	Název položky	MJ	Množství	Cena / MJ	Celkem	Cenová úroveň
---	---------------	---------------	----	----------	-----------	--------	---------------

Díl 1		Zemní práce				-905 039,00	
1	153112111	Nastražení ocelových štětovnic dl do 10 m ve standardních podmínkách z terénu	m2	-172,55000	600,00	-103 530,00	SOD
2	1590220R1	štětovnice Larsen IIIIn S240GP	t	-13,37300	38 000,00	-508 174,00	SOD
3	153112123	Zabíranění ocelových štětovnic na dl do 12 m ve standardních podmínkách z terénu	m2	-172,55000	1 100,00	-189 805,00	SOD
4	153113113	Vytažení ocelových štětovnic dl do 12 m zabíraněných do hl 12 m z terénu ve standardních podmínkách	m2	-172,55000	600,00	-103 530,00	SOD

Díl 998		Přesun hmot				-2 010,00	
5	998276101	Přesun hmot pro trubní vedení z trub z plastických hmot otevřený výkop	t	-13,40000	150,00	-2 010,00	SOD

Celkem						-907 049,00	
---------------	--	--	--	--	--	--------------------	--

Položkový rozpočet

S:	05-0271	Zadržení vod od Husovy lípy a jejich následné využití
C:	SO 01	Svody dešťových vod z lokality u Husovy Lípy
C:	01	Změna zajištění stav.jámy odhlehovací komory - Vícepráce

#	Číslo položky	Název položky	MJ	Množství	Cena / MJ	Celkem	Cenová úroveň
---	---------------	---------------	----	----------	-----------	--------	---------------

Díl 1		Zemní práce						148 099,26
1	129001101	Příplatek za ztížení odkopávky nebo prokopávky v blízkosti inženýrských sítí	m3	44,70000	600,00	26 820,00	SOD	
		5,0*6,0*0,5+3,0*6,0*1,65		44,70000				
2	131251202	Hloubení jam zapažených v hornině třídy těžitelnosti I skupiny 3 objem do 50 m3 strojně	m3	51,48750	450,00	23 169,38	SOD	
		Původní hloubení OK : -(13,0*2,15+15,5*3,8)		-86,85000				
		Nové hloubení OK : 2,5*6,0*3,8+2,5*6,0*2,15		89,25000				
		Svahování : (1,5*6,0*3,8)/2+(1,5*2,5*3,8*2)/2+(1,5*6,0*2,15)/2+(1,5*2,5*2,15*2)/2		49,08750				
3	162351103	Vodorovné přemístění přes 50 do 500 m výkopku/sypaniny z horniny třídy těžitelnosti I skupiny 1 až 3	m3	102,97500	80,00	8 238,00	SOD	
		Odvoz na meziskládku : 51,4875		51,48750				
		Odvoz ke zpětnému zásypu : 51,4875		51,48750				
4	167151111	Nakládání výkopku z hornin třídy těžitelnosti I skupiny 1 až 3 přes 100 m3	m3	51,48750	50,00	2 574,38	SOD	
5	174101101	Zásyp jam, šachet rýh nebo kolem objektů sypaninou se zhutněním	m3	51,48750	200,00	10 297,50	SOD	
6	100RR01	Montáž kluznicového pažení	soubor	1,00000	16 000,00	16 000,00	R-pol	
7	100RR02	Pronájem kluznicového pažení	měsíc	2,00000	7 500,00	15 000,00	R-pol	
8	100RR03	Demontáž kluznicového pažení	soubor	1,00000	10 000,00	10 000,00	R-pol	
9	100RR04	Naložení a doprava kluznicového pažení	soubor	1,00000	18 000,00	18 000,00	R-pol	
10	100RR05	Odvoz kluznicového pažení	soubor	1,00000	18 000,00	18 000,00	R-pol	
Celkem								148 099,26



Položkový rozpočet

S:	05-0271	Zadržení vod od Husovy lípy a jejich následné využití
C:	SO 01	Svody dešťových vod z lokality u Husovy Lípy
C:	02	Doplnění bouracích prací, příjezdová plocha

#	Číslo položky	Název položky	MJ	Množství	Cena / MJ	Celkem	Cenová úroveň
---	---------------	---------------	----	----------	-----------	--------	---------------

Díl 1		Zemní práce	78 036,00				
1	113106123	Rozebrání dlažeb ze zámkových dlaždic komunikací pro pěší ručně	m2	6,00000	160,00	960,00	SOD
	4,0*1,5			6,00000			

2	113107177	Odstranění podkladu z betonu vyztuženého sítěmi tl přes 150 do 300 mm strojně pl přes 50 do 200 m2	m2	30,00000	500,00	15 000,00	SOD
	6,0*5,0			30,00000			

3	113107162	Odstranění podkladu z kameniva drceného tl přes 100 do 200 mm strojně pl přes 50 do 200 m2	m2	150,00000	65,00	9 750,00	SOD
	Oprava cesty : 50,0*3,0			150,00000			

4	131251104	Hloubení jam nezapažených v hornině třídy těžitelnosti I skupiny 3 objem do 500 m3 strojně	m3	51,30000	350,00	17 955,00	SOD
	Oprava cesty : 50,0*3,0*0,15			22,50000			
	Příjezdová cesta (srovnání dvou úrovní) : 9,0*4,0*0,8			28,80000			

5	162351103	Vodorovné přemístění přes 50 do 500 m výkopku/sypaniny z horniny třídy těžitelnosti I skupiny 1 až 3	m3	51,30000	80,00	4 104,00	SOD
---	-----------	--	----	----------	-------	----------	-----

6	162751117	Vodorovné přemístění přes 9 000 do 10000 m výkopku/sypaniny z horniny třídy těžitelnosti I skupiny 1 až 3	m3	51,30000	180,00	9 234,00	SOD
---	-----------	---	----	----------	--------	----------	-----

7	162751119	Příplatek k vodorovnému přemístění výkopku/sypaniny z horniny třídy těžitelnosti I skupiny 1 až 3 ZKD 1000 m přes 10000 m	m3	256,50000	15,00	3 847,50	SOD
---	-----------	---	----	-----------	-------	----------	-----

8	167151111	Nakládání výkopku z hornin třídy těžitelnosti I skupiny 1 až 3 přes 100 m3	m3	51,30000	50,00	2 565,00	SOD
---	-----------	--	----	----------	-------	----------	-----

9	171201231	Poplatek za uložení zeminy a kamení na recyklační skládce (skládkovné) kód odpadu 17 05 04	t	92,34000	150,00	13 851,00	SOD
	51,3*1,8			92,34000			

10	171251201	Uložení sypaniny na skládky nebo meziskládky	m3	51,30000	15,00	769,50	SOD
Díl 3		Svislé a kompletní konstrukce	1 848,78				
11	348401130	Montáž oplocení ze strojového pletiva s napínacími dráty v přes 1,6 do 2,0 m	m	18,00000	102,71	1 848,78	URS -16,5%

Díl 5		Komunikace pozemní	89 421,40				
12	564851111	Podklad ze štěrkodrtě ŠD plochy přes 100 m2 tl 150 mm	m2	278,00000	185,00	51 430,00	SOD

	Oprava cesty : 50,0*3,0			150,00000			
	Příjezdová cesta : 32,0*4,0			128,00000			

13	596811120	Kladení betonové dlažby komunikací pro pěší do lože z kameniva velikosti do 0,09 m2 pl do 50 m2	m2	6,00000	400,00	2 400,00	SOD
----	-----------	---	----	---------	--------	----------	-----

14	291211111	Zřízení plochy ze silničních panelů do lože tl 50 mm z kameniva	m2	180,00000	139,45	25 101,00	URS -16,5%
	45,0*4,0			180,00000			

15	113151111	Rozebrání zpevněných ploch ze silničních dílců	m2	180,00000	58,28	10 490,40	URS -16,5%
Díl 96		Bourání konstrukcí	1 289,52				
16	966071822	Rozebrání oplocení z drátěného pletiva se čtvercovými oky v přes 1,6 do 2,0 m	m	18,00000	71,64	1 289,52	URS -16,5%

Díl 998		Přesun hmot	38 528,29				
17	998276101	Přesun hmot pro trubní vedení z trub z plastických hmot otevřený výkop	t	96,51600	150,00	14 477,40	SOD

18	998226011	Přesun hmot pro pozemní komunikace a letiště s krytem montovaným z ŽB dílců	t	67,14000	273,05	18 332,58	URS -16,5%
----	-----------	---	---	----------	--------	-----------	------------

Položkový rozpočet

S:	05-0271	Zadržení vod od Husovy lípy a jejich následné využití
C:	SO 01	Svody dešťových vod z lokality u Husovy Lípy
C:	02	Doplnění bouracích prací, příjezdová plocha

#	Číslo položky	Název položky	MJ	Množství	Cena / MJ	Celkem	Cenová úroveň
---	---------------	---------------	----	----------	-----------	--------	---------------

Silniční panely 0,373 t/m² : 180,0*0,373

67,14000

19	998226094	Příplatek k přesunu hmot pro pozemní komunikace a letiště s krytem z ŽB dílců za přesun do 5000 m	t	67,14000	50,43	3 385,87	URS -16,5%
20	998226095	Příplatek k přesunu hmot pro pozemní komunikace a letiště s krytem z ŽB dílců za přesun ZKD 5000 m	t	67,14000	34,74	2 332,44	URS -16,5%

Díl	997	Přesun sutě	31 521,00				
21	997221551	Vodorovná doprava sutí ze sypkých materiálů do 1 km	t	43,50000	200,00	8 700,00	SOD
22	997221559	Příplatek ZKD 1 km u vodorovné dopravy sutí ze sypkých materiálů	t	609,00000	10,00	6 090,00	SOD
23	997221561	Vodorovná doprava sutí z kusových materiálů do 1 km	t	18,90000	200,00	3 780,00	SOD
24	997221569	Příplatek ZKD 1 km u vodorovné dopravy sutí z kusových materiálů	t	264,60000	10,00	2 646,00	SOD
25	997221861	Poplatek za uložení na recyklační skládce (skládkovné) stavebního odpadu z prostého betonu pod kódem 17 01 01	t	18,90000	200,00	3 780,00	SOD
26	997221873	Poplatek za uložení na recyklační skládce (skládkovné) stavebního odpadu zeminy a kamení zatříděného do Katalogu odpadů pod kódem 17 05 04	t	43,50000	150,00	6 525,00	SOD

Celkem						240 644,99
---------------	--	--	--	--	--	-------------------



Položkový rozpočet

S:	05-0271	Zadržení vod od Husovy lípy a jejich následné využití
C:	SO 01	Svody dešťových vod z lokality u Husovy Lípy
C:	03	Přeložka stávající kanalizace

#	Číslo položky	Název položky	MJ	Množství	Cena / MJ	Celkem	Cenová úroveň
---	---------------	---------------	----	----------	-----------	--------	---------------

Díl 1		Zemní práce	33 608,42				
1	121151113	Sejmutí ornice plochy do 500 m2 tl vrstvy do 200 mm strojně	m2	13,20000	30,00	396,00	SOD
	11,0*1,2			13,20000			
2	129001101	Příplatek za ztižení odkopávky nebo prokopávky v blízkosti inženýrských sítí	m3	7,20000	600,00	4 320,00	SOD
	2,0*1,2*1,5*2			7,20000			
3	132254204	Hloubení zapažených rýh š do 2000 mm v hornině třídy těžitelnosti I skupiny 3 objem do 500 m3	m3	19,80000	350,00	6 930,00	SOD
	11,0*1,2*1,5			19,80000			
4	162351103	Vodorovné přemístění přes 50 do 500 m výkopku/sypaniny z horniny třídy těžitelnosti I skupiny 1 až 3	m3	32,86800	80,00	2 629,44	SOD
	Výkop na meziskládku : 19,8			19,80000			
	Ornice na meziskládku : 13,2*0,15			1,98000			
	Výkop zpět na stavbu : 9,108			9,10800			
	Ornice zpět na stavbu : 13,2*0,15			1,98000			
5	162751117	Vodorovné přemístění přes 9 000 do 10000 m výkopku/sypaniny z horniny třídy těžitelnosti I skupiny 1 až 3	m3	10,69200	180,00	1 924,56	SOD
	19,8-9,108			10,69200			
6	162751119	Příplatek k vodorovnému přemístění výkopku/sypaniny z horniny třídy těžitelnosti I skupiny 1 až 3 ZKD 1000 m přes 10000 m	m3	53,46000	15,00	801,90	SOD
	10,692*5			53,46000			
7	167151111	Nakládání výkopku z hornin třídy těžitelnosti I skupiny 1 až 3 přes 100 m3	m3	19,80000	50,00	990,00	SOD
	Přebytek zeminy na skládku : 10,692			10,69200			
	Výkop zpět na stavbu : 9,108			9,10800			
8	167151121	Skládání nebo překládání výkopku z horniny třídy těžitelnosti I skupiny 1 až 3	m3	1,98000	100,00	198,00	SOD
	13,2*0,15			1,98000			
9	171201231	Poplatek za uložení zeminy a kamení na recyklační skládce (skládkovné) kód odpadu 17 05 04	t	19,24560	150,00	2 886,84	SOD
	10,692*1,8			19,24560			
10	171251201	Uložení sypaniny na skládky nebo meziskládky	m3	21,78000	15,00	326,70	SOD
	19,8+1,98			21,78000			
11	174101101	Zásyp jam, šachet rýh nebo kolem objektů sypaninou se zhutněním	m3	9,10800	200,00	1 821,60	SOD
	11,0*1,2*(1,5-0,15-0,66)			9,10800			
12	175151101	Obsypání potrubí strojně sypaninou bez prohození, uloženou do 3 m	m3	7,82800	300,00	2 348,40	SOD
	Začátek provozního součtu						
	((0,66*1,2)-(0,16*0,16*3,14))*11,0			7,82778			
	Konec provozního součtu						
	7,828			7,82800			
13	58337302	štěrkopísek frakce 0/16	t	13,30760	500,00	6 653,80	SOD
	7,828*1,7			13,30760			
14	181351103	Rozprostření ornice tl vrstvy do 200 mm pl přes 100 do 500 m2 v rovině nebo ve svahu do 1:5 strojně	m2	13,20000	60,00	792,00	SOD
15	181411121	Založení lučního travního výsevem pl do 1000 m2 v rovině a ve svahu do 1:5	m2	13,20000	40,00	528,00	SOD
16	00572472	osivo směs travní krajinná-rovinná	kg	0,40788	150,00	61,18	SOD
	13,2*0,03*1,03			0,40788			

Položkový rozpočet

S:	05-0271	Zadržení vod od Husovy lípy a jejich následné využití
C:	SO 01	Svody dešťových vod z lokality u Husovy Lípy
C:	03	Přeložka stávající kanalizace

#	Číslo položky	Název položky	MJ	Množství	Cena / MJ	Celkem	Cenová úroveň
---	---------------	---------------	----	----------	-----------	--------	---------------

Díl 4	Vodorovné konstrukce					2 772,00	
17	451573111	Lože pod potrubí otevřený výkop ze štěrkopísku	m3	1,98000	1 400,00	2 772,00	SOD
		11,0*1,2*0,15		1,98000			

Díl 8	Trubní vedení					86 625,80	
18	871370320	Montáž kanalizačního potrubí hladkého plnostěnného SN 12 z polypropylenu DN 300	m	11,00000	200,00	2 200,00	SOD
19	28617040	trubka kanalizační PP plnostěnná třívrstvá DN 300x6000mm SN12	m	11,50000	1 930,00	22 195,00	SOD
20	892381111	Tlaková zkouška vodou potrubí DN 250, DN 300 nebo 350	m	11,00000	45,00	495,00	SOD
21	894812318	Revizní a čistící šachta z PP typ DN 600/200 šachtové dno s přítokem tvaru X	kus	3,00000	7 200,00	21 600,00	SOD
22	894812332	Revizní a čistící šachta z PP DN 600 šachtová roura korugovaná světlé hloubky 2000 mm	kus	3,00000	4 500,00	13 500,00	SOD
23	894812339	Příplatek k rourám revizní a čistící šachty z PP DN 600 za uříznutí šachtové roury	kus	3,00000	300,00	900,00	SOD
24	894812377	Revizní a čistící šachta z PP DN 600 poklop litinový pro třídu zatížení D400 s teleskopickým adaptérem	kus	3,00000	6 200,00	18 600,00	SOD
25	877370330	Montáž spojek na kanalizačním potrubí z PP nebo tvrdého PVC-U trub hladkých plnostěnných DN 300	kus	2,00000	450,90	901,80	URS -16,5%
26	550RR01	Přechodová spojka 360-385/300-325 mm	kus	2,00000	3 117,00	6 234,00	R-pol

Díl 998	Přesun hmot					2 172,00	
27	998276101	Přesun hmot pro trubní vedení z trub z plastických hmot otevřený výkop	t	14,48000	150,00	2 172,00	SOD

Celkem						125 178,22	
---------------	--	--	--	--	--	-------------------	--

