

Vyplní zadavatel a odešle zhotoviteli:

Požadavek na zajištění operativní činnosti, údržby, opravy a servisu objektů ve správě OŘ Ostrava

číslo

390-2024-25

Kategorie požadavku:

Operativní činnost

Údržba

Oprava

Servis

X

Kategorie objektu :

A

B

C

X

Zakázky:

E211H7L2AM93

Škodní událost ANO/NE

NE

Název objektu:

Grygov - provozní budova

Inventární číslo, číslo SAP:

IC6000315236

Popis zjištěné závady

GPS souřadnice

49° 31' 38.97200,17° 18' 25.7530

Zhotovení základové desky pro kontejner na PHM

Zhotovení základové desky dle dodané PD pro kontejner na PHM

Prosím o zpracování položkového prováděcího rozpočtu.

Termín ukončení prací: 31.1.2026

Příloha: projektová dokumentace

Vzdálenost v KM

12

Požadavek zpracoval:

datum:

podpis

	11.11.2025	
--	------------	--

Požadavek schválil:

podpis:

datum:

--	--	--

Požadavek odeslal zhotoviteli:

datum a čas:

telefon, email, jiný způsob:

	11.11.2025	
--	------------	--

Vyplní zhotovitel a zašle obratem informací zpět zadavateli

Požadavek přijal :

datum a čas:

	11.11.2025 v 12:32
--	--------------------

Kontaktní osoba pro zajištění opravy

tel., email:

--	--

Termín dodání cenové nabídky objednateli:

Dodání nabídky

12.11.2025	11.11.2025
------------	------------

Návrh termínu na zahájení a ukončení prací /je-li možné stanovit/

Termíny budou dle TZ uvedeny v cenové nabídce

--	--

NABÍDKOVÝ LIST

Číslo zakázky	390/2024-25		
Název majetku	Grygov - provozní budova	inventární číslo	IC6000315236
zahájení prací	18.11.2025	ukončení prací	31.01.2026

popis prací
Požadavek - Zhotovení základové desky pro kontejner na PHM.
Zhotovení základové desky dle dodané PD pro kontejner na PHM.

Zpracování položkového prováděcího rozpočtu.

Termín ukončení prací: 31.1.2026
Příloha: projektová dokumentace

SOUPIS PRACÍ A VÝKONŮ

Označení položky	NÁZEV POLOŽKY	MJ	cena za MJ	počet MJ	CENA	pozn.
	Základní rozpočtové náklady					
01	základ pro sklad PHM a mobilní výdejní stojan					
01a	výměna podloží					
02	uzemnění					
03	přípojka NN - zemní práce					
	SOUČET ZRN					
	Vedlejší rozpočtové náklady					
04	VRN					
VRN	VRN					
	SOUČET VRN					
	SOUČET ZRN + VRN					
	PRÍRAŽKA/ZVYHODNĚNÍ			12		
	Cena za zakázku celkem				325 012,62	

za zhotovitele vyhotovil

za objednatele převzal

REKAPITULACE STAVBY

Kód: 390
Stavba: 390 Grygov - provozní budova

KSO:
Místo:

Zadavatel:

Zhotovitel:

Projektant:

Zpracovatel:

Poznámka:

CC-CZ:
Datum:

IČ:
DIČ:

IČ:
DIČ:

IČ:
DIČ:

IČ:
DIČ:

Cena bez DPH

	Sazba daně	Základ daně
DPH základní	21,00%	
snížená	12,00%	0,00

Cena s DPH	v	CZK
------------	---	-----

Projektant

Zpracovatel

Datum a podpis:Razítko

Datum a podpis:Razítko

Objednavatel

Zhotovitel

Datum a podpis:Razítko

Datum a podpis:Razítko

REKAPITULACE OBJEKTŮ STAVBY A SOUPISŮ PRACÍ

Kód:

390

Stavba:

390 Grygov - provozní budova

Místo:

Datum:

Zadavatel:

Projektant:

Zhotovitel:

Zpracovatel:

Kód	Popis	Cena bez DPH [CZK]	Cena s DPH [CZK]
-----	-------	--------------------	------------------

Náklady z rozpočtů

- 01

základ pro sklad PHM a mobilní výdejní stojan
- 01a

výměna podloží
- 02

uzemnění
- 03

přípojka NN - zemní práce
- 04

VRN
- VRN

VRN

SOUPIS PRACÍ

Stavba: 390 Grygov - provozní budova
Objekt: 01 - základ pro sklad PHM a mobilní výdejní stojan

Místo: Datum:
Zadavatel: Projektant:
Zhotovitel: Zpracovatel:

PČ	Typ	Kód	Popis	MJ	Množství	J.cena [CZK]	Cena celkem [CZK]	Cenová soustava
----	-----	-----	-------	----	----------	--------------	-------------------	-----------------

Náklady soupisu celkem

D		HSV	Práce a dodávky HSV					
D		1	Zemní práce					
1	K	122251101	Odkopávky a prokopávky nezapažené v hornině třídy těžitelnosti I skupiny 3 objem do 20 m3 strojně	m3	15,358		CS ÚRS 2025 02	
	vv		6,4*3,4*0,7		15,232			
	vv		0,6*0,3*0,7		0,126			
	vv		Součet		15,358			
2	K	162751117	Vodorovné přemístění přes 9 000 do 10000 m výkopku/sypaniny z horniny třídy těžitelnosti I skupiny 1 až 3	m3	15,358		CS ÚRS 2025 02	
3	K	162751119	Příplatek k vodorovnému přemístění výkopku/sypaniny z horniny třídy těžitelnosti I skupiny 1 až 3 ZKD 1000 m přes 10000 m	m3	153,580		CS ÚRS 2025 02	
	vv				153,580			
4	K	167151101	Nakládání výkopku z hornin třídy těžitelnosti I skupiny 1 až 3 do 100 m3	m3	15,358		CS ÚRS 2025 02	
5	K	171201231	Poplatek za uložení zeminy a kamení na recyklační skládce (skládkovné) kód odpadu 17 05 04	t	30,716		CS ÚRS 2025 02	
	vv				30,716			
6	K	17120	rozbor	ks	1,000			
7	K	175111201	Obsypání objektu nad přilehlým původním terénem sypaninou bez prohození, uloženou do 3 m ručně	m3	2,632		CS ÚRS 2025 02	
	vv		6,4*3,4*0,7-6*3*0,7		2,632			
8	M	58333674	kamenivo těžené hrubé frakce 16/32	t	5,264		CS ÚRS 2025 02	
	vv		2,632*2 *Přepočtené koeficientem množství		5,264			
9	K	181951112	Úprava pláně v hornině třídy těžitelnosti I skupiny 1 až 3 se zhutněním strojně	m2	21,940		CS ÚRS 2025 02	
	vv		(6,4*3,4)		21,760			
	vv		Mezisoučet		21,760			
	vv		(0,6*0,3)		0,180			
	vv		Mezisoučet		0,180			
	vv		Součet		21,940			
10	K	119003217	Mobilní plotová zábrana vyplněná dráty výšky do 1,5 m pro zabezpečení výkopu zřízení	m	40,000		CS ÚRS 2025 02	
11	K	119003218	Mobilní plotová zábrana vyplněná dráty výšky do 1,5 m pro zabezpečení výkopu odstranění	m	40,000		CS ÚRS 2025 02	
12	K	181151113	Úprava zrnitosti zeminy tl vrstvy 150 do 200 mm v hornině třídy těžitelnosti I a II skupiny 1 až 4 pl do 500 m2 strojně	m2	44,000		CS ÚRS 2025 02	
	vv		2*1*(6+6++2+2+3+3)		44,000			
13	K	181351003	Rozprostření zeminy tl vrstvy do 200 mm pl do 100 m2 v rovině nebo ve svahu do 1:5 strojně	m2	44,000		CS ÚRS 2025 02	
14	K	181411131	Založení parkového trávníku výsevem pl do 1000 m2 v rovině a ve svahu do 1:5	m2	44,000		CS ÚRS 2025 02	
15	M	00572472	osivo směs travní krajinná-rovinná	kg	1,540		CS ÚRS 2025 02	
	vv		44*0,035		1,540			
D		2	Zakládání					
16	K	273313811	Základové desky z betonu tř. C 25/30	m3	2,194		CS ÚRS 2025 02	
	vv		podkladní beton					
	vv		(6,4*3,4*0,1)		2,176			
	vv		Mezisoučet		2,176			
	vv		"základ pro zásuvkový stojan"					
	vv		(0,6*0,3*0,1)		0,018			
	vv		Mezisoučet		0,018			
	vv		Součet		2,194			
17	K	273322511	Základové desky ze ŽB se zvýšenými nároky na prostředí tř. C 25/30	m3	4,545		CS ÚRS 2025 02	
	vv		(6*3*0,25)		4,500			
	vv		Mezisoučet		4,500			
	vv		"základ pro zásuvkový stojan"					
	vv		(0,6*0,3*0,25)		0,045			
	vv		Mezisoučet		0,045			
	vv		Součet		4,545			
18	K	273325912	Příplatek k ŽB základových desek za úpravu povrchů přehlazením	m2	18,180		CS ÚRS 2025 02	
	vv		6*3		18,000			
	vv		0,6*0,3		0,180			
	vv		Součet		18,180			

PČ	Typ	Kód	Popis	MJ	Množství	J.cena [CZK]	Cena celkem [CZK]	Cenová soustava
19	K	273351121	Zřízení bednění základových desek	m2	4,800			CS ÚRS 2025 02
	VV		(6*0,25)*2+(3*0,25)*2		4,500			
	VV		Mezisoučet		4,500			
	VV		(0,6*0,25)+(0,3*0,25)*2		0,300			
	VV		Mezisoučet		0,300			
	VV		Součet		4,800			
20	K	273351122	Odstranění bednění základových desek	m2	4,800			CS ÚRS 2025 02
21	K	273361821	Výztuž základových desek betonářskou ocelí 10 505 (R)	t	0,680			CS ÚRS 2025 02
	VV		dle výkresu výztuže - R 12					
	VV		679,71*0,001		0,680			
D 5 Komunikace pozemní								
22	K	564760101	Podklad z kameniva hrubého drceného vel. 16-32 mm plochy do 100 m2 tl 200 mm	m2	21,940			CS ÚRS 2025 02
	VV		(6,4*3,4)		21,760			
	VV		Mezisoučet		21,760			
	VV		(0,6*0,3)		0,180			
	VV		Mezisoučet		0,180			
	VV		Součet		21,940			
23	K	564761101	Podklad z kameniva hrubého drceného vel. 32-63 mm plochy do 100 m2 tl 200 mm	m2	21,940			CS ÚRS 2025 02
	VV		(6,4*3,4)		21,760			
	VV		Mezisoučet		21,760			
	VV		(0,6*0,3)		0,180			
	VV		Mezisoučet		0,180			
	VV		Součet		21,940			
D 9 Ostatní konstrukce a práce, bourání								
24	K	953961214	Kotva chemickou patronou M 16 hl 125 mm do betonu, ŽB nebo kamene s vyvrtáním otvoru	kus	4,000			CS ÚRS 2025 02
25	K	953965131	Kotevní šroub pro chemické kotvy M 16 dl 190 mm	kus	4,000			CS ÚRS 2025 02
D 998 Přesun hmot								
26	K	998229111	Přesun hmot ruční pro pozemní komunikace s krytem z kameniva, betonu, živice na vzdálenost do 50 m	t	40,076			CS ÚRS 2025 02
D OST Ostatní								
27	K	R10000	Chráničky - dodávka+montáž dle dokumentace před betonáží desky a základu zásuvkového stojanu	kpl	1,000			
	VV		1		1,000			
	VV		Mezisoučet		1,000			

SOUPIS PRACÍ

Stavba: 390 Grygov - provozní budova
Objekt: 01a - výměna podloží

Místo: Datum:
Zadavatel: Projektant:
Zhotovitel: Zpracovatel:

PČ	Typ	Kód	Popis	MJ	Množství	J.cena [CZK]	Cena celkem [CZK]	Cenová soustava
----	-----	-----	-------	----	----------	--------------	-------------------	-----------------

Náklady soupisu celkem

D		HSV	Práce a dodávky HSV					
D		1	Zemní práce					
1	K	122251101	Odkopávky a prokopávky nezapažené v hornině třídy těžitelnosti I skupiny 3 objem do 20 m3 strojně	m3	6,582			CS ÚRS 2025 02
	vv		6,4*3,4*0,3		6,528			
	vv		0,6*0,3*0,3		0,054			
	vv		Součet		6,582			
2	K	162751117	Vodorovné přemístění přes 9 000 do 10000 m výkopku/sypaniny z horniny třídy těžitelnosti I skupiny 1 až 3	m3	6,582			CS ÚRS 2025 02
3	K	162751119	Příplatek k vodorovnému přemístění výkopku/sypaniny z horniny třídy těžitelnosti I skupiny 1 až 3 ZKD 1000 m přes 10000 m	m3	65,820			CS ÚRS 2025 02
	vv		6,582*10		65,820			
4	K	167151101	Nakládání výkopku z hornin třídy těžitelnosti I skupiny 1 až 3 do 100 m3	m3	6,582			CS ÚRS 2025 02
5	K	171201231	Poplatek za uložení zeminy a kamení na recyklační skládce (skládkovné) kód odpadu 17 05 04	t	13,164			CS ÚRS 2025 02
	vv		6,582*2		13,164			
6	K	171251201	Uložení sypaniny na skládky nebo meziskládky	m3	6,582			CS ÚRS 2025 02
7	K	181951112	Úprava pláně v hornině třídy těžitelnosti I skupiny 1 až 3 se zhutněním strojně	m2	21,940			CS ÚRS 2025 02
	vv		6,4*3,4		21,760			
	vv		0,6*0,3		0,180			
	vv		Součet		21,940			
D		2	Zakládání					
8	K	211511111	Výplň odvodňovacích žeber nebo trativodů lomovým kamenem	m3	6,528			CS ÚRS 2025 02
	vv		6,4*3,4*0,3		6,528			
D		998	Přesun hmot					
9	K	998229111	Přesun hmot ruční pro pozemní komunikace s krytem z kameniva, betonu, živice na vzdálenost do 50 m	t	13,395			CS ÚRS 2025 02

SOUPIS PRACÍ

Stavba: 390 Grygov - provozní budova
Objekt: 02 - uzemnění

Místo: Datum:
Zadavatel: Projektant:
Zhotovitel: Zpracovatel:

PČ	Typ	Kód	Popis	MJ	Množství	J.cena [CZK]	Cena celkem [CZK]	Cenová soustava
----	-----	-----	-------	----	----------	--------------	-------------------	-----------------

Náklady soupisu celkem

D		PSV	Práce a dodávky PSV					
D		741	Elektroinstalace - silnoprúd					
1	K	741410022	Montáž pásu uzemňovacího průřezu do 120 mm2 v průmyslové výstavbě v zemi	m	25,000	CS ÚRS 2025 02		
2	M	35442062	pás zemnicí 30x4mm FeZn	kg	27,500	CS ÚRS 2025 02		
VV			25*1,1		27,500			
3	K	741420020	Montáž svorka hromosvodná s jedním šroubem	kus	2,000	CS ÚRS 2025 02		
4	M	35431015	svorka uzemnění FeZn zkušební, spoj hromosvod/uzemnění	kus	2,000	CS ÚRS 2025 02		
5	K	220111765	Měření zemního odporu	kus	1,000	CS ÚRS 2025 02		
6	K	998741311	Přesun hmot procentní pro silnoprúd ruční v objektech v do 6 m	%	25,812	CS ÚRS 2025 02		
7	K	998741319	Příplatek k ručnímu přesunu hmot procentnímu pro silnoprúd za zvětšený přesun ZKD 50 m	%	25,812	CS ÚRS 2025 02		

SOUPIS PRACÍ

Stavba: 390 Grygov - provozní budova
Objekt: 03 - přípojka NN - zemní práce

Místo: Datum:
Zadavatel: Projektant:
Zhotovitel: Zpracovatel:

PČ	Typ	Kód	Popis	MJ	Množství	J.cena [CZK]	Cena celkem [CZK]	Cenová soustava
----	-----	-----	-------	----	----------	--------------	-------------------	-----------------

Náklady soupisu celkem

D		HSV	Práce a dodávky HSV					
D		1	Zemní práce					
1	K	119003131	Výstražná páska pro zabezpečení výkopu zřízení	m	40,000			CS ÚRS 2025 02
2	K	119003132	Výstražná páska pro zabezpečení výkopu odstranění	m	40,000			CS ÚRS 2025 02
3	K	175111101	Obsypání kabelu ručně sypaninou bez prohození, uloženu do 3 m	m3	2,470			CS ÚRS 2025 02
VV			19,000*0,65*0,2		2,470			
4	M	58331351	kamenivo těžené drobné frakce 0/4	t	4,940			CS ÚRS 2025 02
VV			2,47*2 *Přepočtené koeficientem množství		4,940			
5	K	162751117	Vodorovné přemístění přes 9 000 do 10000 m výkopku/sypaniny z horniny třídy těžitelnosti I skupiny 1 až 3	m3	4,940			CS ÚRS 2025 02
VV			(0,2+0,2)*0,65*19		4,940			
6	K	162751119	Příplatek k vodorovnému přemístění výkopku/sypaniny z horniny třídy těžitelnosti I skupiny 1 až 3 ZKD 1000 m přes 10000 m	m3	49,400			CS ÚRS 2025 02
VV			4,94*10		49,400			
7	K	167151101	Nakládání výkopku z hornin třídy těžitelnosti I skupiny 1 až 3 do 100 m3	m3	4,940			CS ÚRS 2025 02
8	K	171201231	Poplatek za uložení zeminy a kamení na recyklační skládce (skládkovné) kód odpadu 17 05 04	t	9,880			CS ÚRS 2025 02
VV			4,94*2		9,880			
9	K	171251201	Uložení sypaniny na skládky nebo meziskládky	m3	4,940			CS ÚRS 2025 02
D		5	Komunikace pozemní					
10	K	113107022	Odstranění podkladu z kameniva drceného tl přes 100 do 200 mm při překopech ručně	m2	0,650			CS ÚRS 2025 02
11	K	113107032	Odstranění podkladu z betonu prostého tl přes 150 do 300 mm při překopech ručně	m2	0,650			CS ÚRS 2025 02
VV			0,65*1		0,650			
12	K	566901132	Vyspravení podkladu po překopech inženýrských sítí plochy do 15 m2 šterkodrtí tl. 150 mm	m2	0,650			CS ÚRS 2025 02
13	K	566901173	Vyspravení podkladu po překopech inženýrských sítí plochy do 15 m2 směsí stmelenu cementem SC 20/25 tl 200 mm	m2	0,650			CS ÚRS 2025 02
VV			0,65*1		0,650			
D		9	Ostatní konstrukce a práce, bourání					
14	K	919735125	Řezání stávajícího betonového krytu hl přes 200 do 250 mm	m	2,650			CS ÚRS 2025 02
VV			1+1+0,65		2,650			
D		997	Doprava suti a vybouraných hmot					
15	K	997221571	Vodorovná doprava vybouraných hmot do 1 km	t	0,595			CS ÚRS 2025 02
16	K	997221579	Příplatek ZKD 1 km u vodorovné dopravy vybouraných hmot	t	11,305			CS ÚRS 2025 02
VV			0,595*19 *Přepočtené koeficientem množství		11,305			
17	K	997221611	Nakládání suti na dopravní prostředky pro vodorovnou dopravu	t	0,595			CS ÚRS 2025 02
18	K	997221615	Poplatek za uložení na skládce (skládkovné) stavebního odpadu betonového kód odpadu 17 01 01	t	0,595			CS ÚRS 2025 02
D		998	Přesun hmot					
19	K	998229111	Přesun hmot ruční pro pozemní komunikace s krytem z kameniva, betonu,živice na vzdálenost do 50 m	t	5,512			CS ÚRS 2025 02
D		M	Práce a dodávky M					
D		46-M	Zemní práce při extr.mont.pracích					
20	K	460161482	Hloubení kabelových rýh ručně š 65 cm hl 120 cm v hornině tř I skupiny 3	m	19,000			CS ÚRS 2025 02
21	K	460431462	Zásyp kabelových rýh ručně se zhutněním š 65 cm hl 80 cm z horniny tř I skupiny 3	m	19,000			CS ÚRS 2025 02
22	K	460551111	Rozprostření a urovnání zeminy při elektromotážích ručně tl vrstvy do 20 cm	m2	12,350			CS ÚRS 2025 02
VV			19,000*0,65		12,350			

PČ	Typ	Kód	Popis	MJ	Množství	J.cena [CZK]	Cena celkem [CZK]	Cenová soustava
23	K	460581131	Uvedení nezpevněného terénu do původního stavu v místě dočasného uložení výkopku s vyhrabáním, srovnáním a částečným dosetím trávy	m2	19,000			CS ÚRS 2025 02
	VV		19*1		19,000			
24	K	460661113	Kabelové lože z písku pro kabely nn bez zakrytí š lože přes 50 do 65 cm	m	19,000			CS ÚRS 2025 02
	VV		lože v. 20 cm					
	VV		19		19,000			
25	K	469981111	Přesun hmot pro pomocné stavební práce při elektromotážích	t	4,940			CS ÚRS 2025 02

SOUPIS PRACÍ

Stavba: 390 Grygov - provozní budova
Objekt: 04 - VRN

Místo: Datum:
Zadavatel: Projektant:
Zhotovitel: Zpracovatel:

PČ	Typ	Kód	Popis	MJ	Množství	J.cena [CZK]	Cena celkem [CZK]	Cenová soustava
----	-----	-----	-------	----	----------	--------------	-------------------	-----------------

Náklady soupisu celkem

D		VRN	Vedlejší rozpočtové náklady					
D		VRN1	Průzkumné, geodetické a projektové práce					
1	K	012203000.1	Geodetické práce při provádění stavby	kpl	1,000			
VV		"polopisné a výškopisné vytyčení stavby vč.laviček"1				1,000		
VV		Mezisoučet				1,000		
2	K	013254000.1	Dokumentace skutečného provedení stavby	kpl	1,000			
VV		1				1,000		
D		VRN3	Zařízení staveniště					
3	K	030001000	Zařízení staveniště dle popisu na situaci (sklad,WC)	kpl	1,000			
VV		"5%"1				1,000		
D		VRN4	Inženýrská činnost					
4	K	043134000	Zkoušky zatěžovací-statické tuhou deskou s vyhodnocením	kpl	1,000			
VV		1				1,000		
D		VRN7	Provozní vlivy					
5	K	071103000	Provoz investora-práce v blízkosti provozované koleje	kpl	1,000			
VV		"5%"1				1,000		
VV		Mezisoučet				1,000		
D		VRN9	Ostatní náklady					
6	K	091003000.1	Ostatní náklady bez rozlišení-vytyčení inž.sítí	kpl	1,000			
VV		1				1,000		
VV		Mezisoučet				1,000		

SOUPIS PRACÍ

Stavba: 390 Grygov - provozní budova
Objekt: VRN - VRN

Místo: Datum:
Zadavatel: Projektant:
Zhotovitel: Zpracovatel:

PČ	Typ	Kód	Popis	MJ	Množství	J.cena [CZK]	Cena celkem [CZK]	Cenová soustava
----	-----	-----	-------	----	----------	--------------	-------------------	-----------------

Náklady soupisu celkem

D		HZS	Hodinové zúčtovací sazby				
1	K	HZS4231	Hodinová zúčtovací sazba technik - vyhotovení prováděcích rozpočtů	hod	8,000		CS ÚRS 2025 02
2	K	HZS4232	Hodinová zúčtovací sazba technik odborný - místní šetření	hod	8,000		CS ÚRS 2025 02

HARMONOGRAM


Číslo zakázky	390/2024-25		
Název majetku	Grygov - provozní budova	inventární číslo	IC6000315236
zahájení prací	viz níže	ukončení prací	31.01.2026

popis prací
Požadavek - Zhotovení základové desky pro kontejner na PHM:
Vytýčení inženýrských sítí
Zemní práce
Bednění a betonování desky pro sklad PHM
Příprava pro přípojku NN
Geodetické práce
Úklid staveniště


termín
do 2 prac. dnů od obdržení objednávky
do 7 prac. dnů od obdržení objednávky
do 12 prac. dnů od obdržení objednávky
do 19 prac. dnů od obdržení objednávky
do 21 prac. dnů od obdržení objednávky
do 21 prac. dnů od obdržení objednávky

Sklad PHM - ZÁKLADY, PŮDORYS A ŘEZ

PŮDORYS

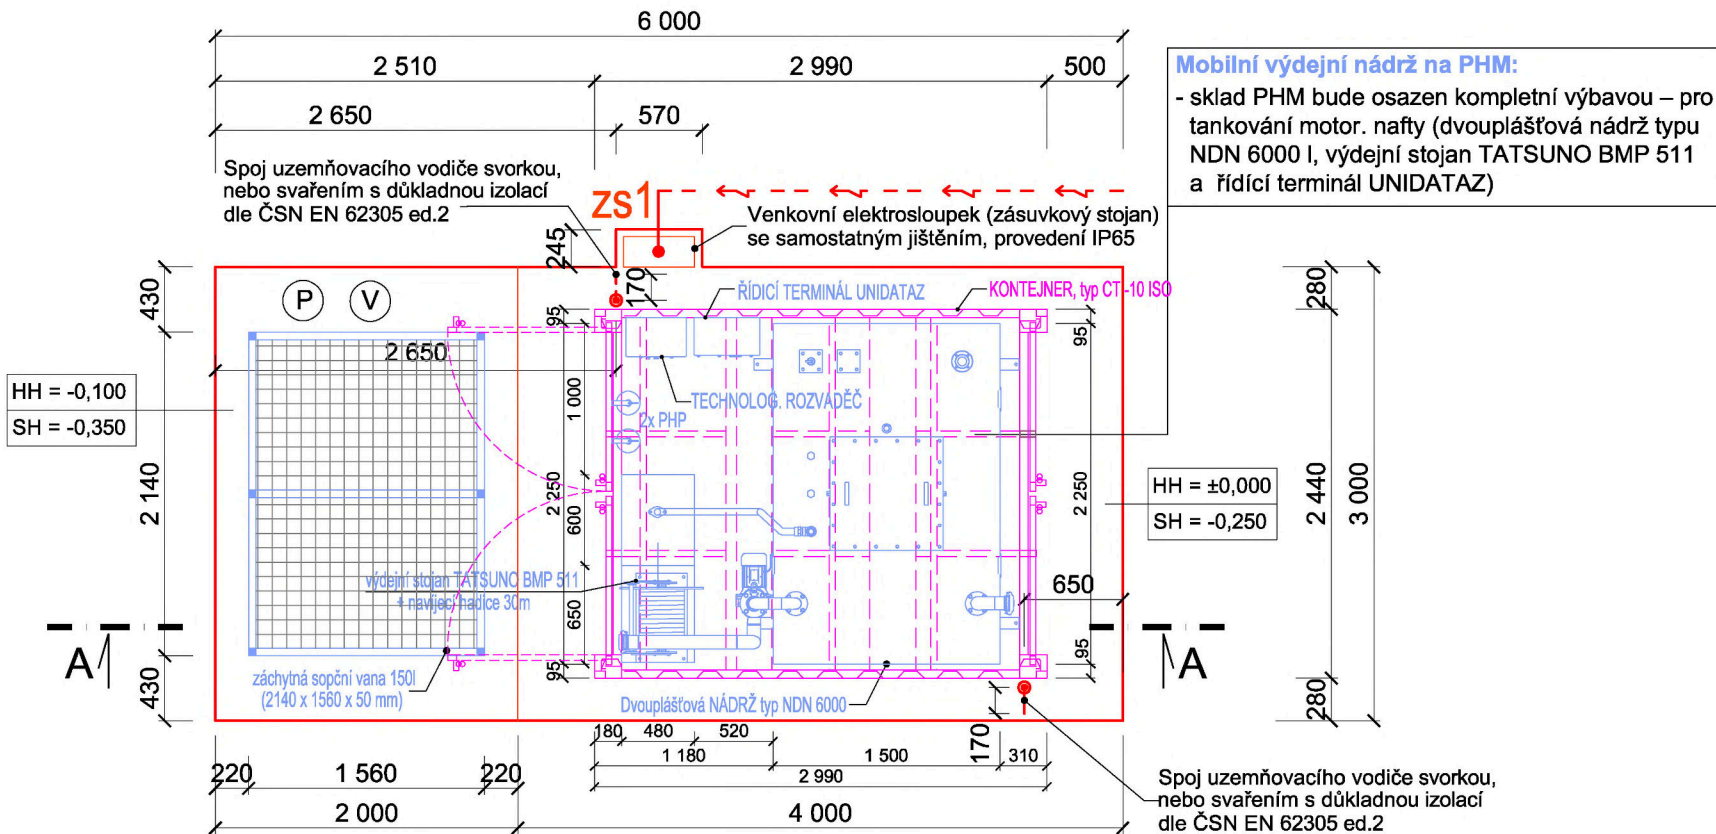

ŘEZ A-A'

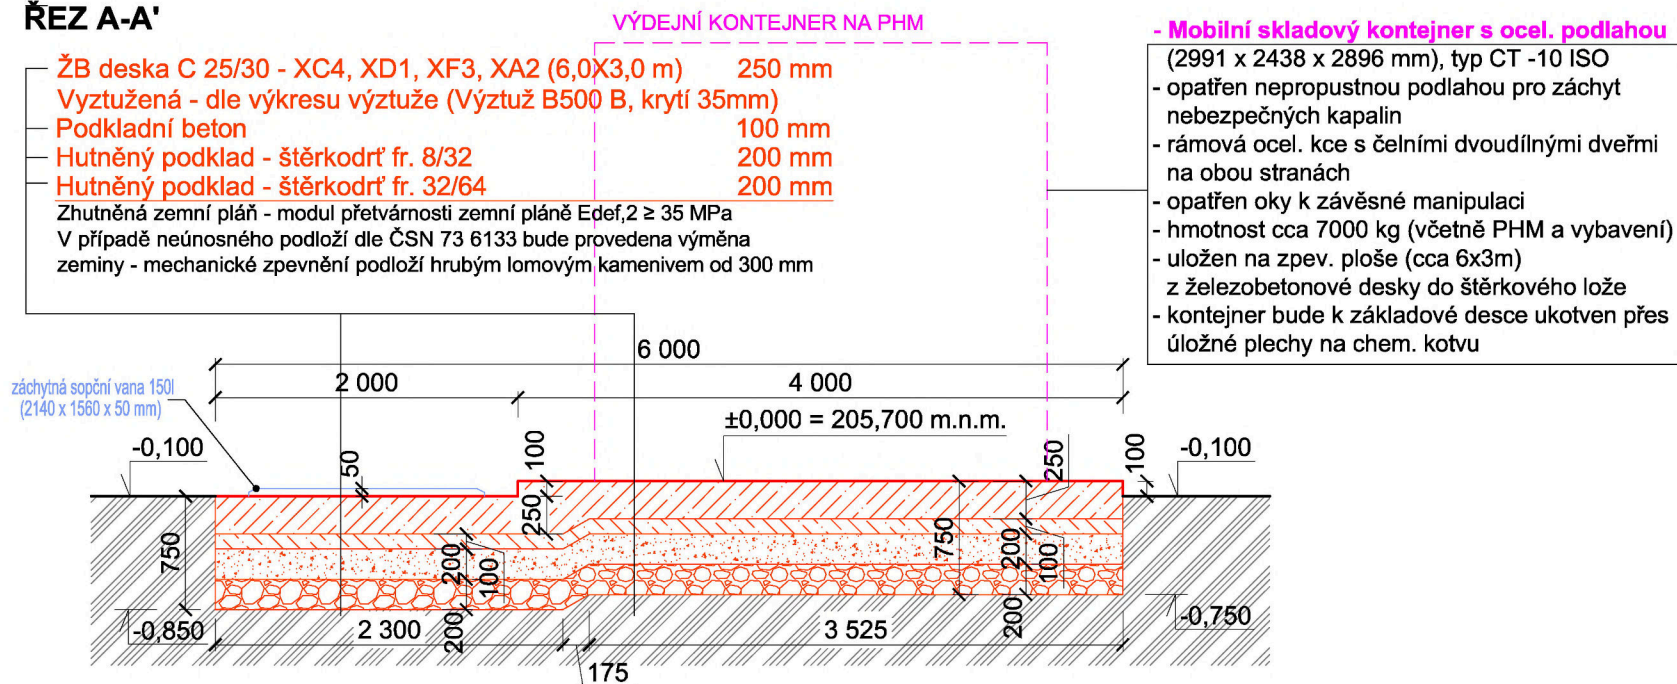

- ↗ — Navržený podzemní kabelový přívod NN
v chrániče KOPOFLEX Ø 63 MM, červená
(připojka řešena samostatně ze strany SŽ - SEE)
- Vývod uzemňovacího vodiče pro připojení kovových
částí stavby přes zkušební svorku
- NN přívodní kabel CYKY-J 4x16mm
do ZS1 se zásuvkou 32A/400V/TN-S

Uzemnění stanoviště ČS PHM :

- zemní pásek kolem a pod základem dle PD přípojky
- připojit na vodič PEN v ZS1

POZNÁMKA:

Před zahájením výkopových prací nechá stavebník nebo prováděcí firma vytyčit v prostoru staveniště stávající podzemní a nadzemní vedení inženýrských sítí jednotlivými správcí a bude dodržovat jejich podmínky, aby nedošlo k jejich případnému poškození.

**PŘED BETONÁŽÍ ZÁKLADŮ PROVÉST ROZVOD
KABELOVÝCH CHRÁNIČEK A ZEMNÍCI SOUSTAVY !!!**

Ⓥ Výdej PHM

Ⓟ Příjem PHM

Ministerstvo dopravy Státní fond dopravní infrastruktury 	
Orientační schéma: Razítko oprávněné osoby: Digitálně podepsal Datum: 2025.07.25 12:13:00 +02'00'	
Podpis: Datum:	
Revize:	Datum: Popis: Kontroloval:
Stavebník/Investor:	Správa železnic, státní organizace
Adresa:	Dlážděná 1003/7, 110 00 Praha 1
Zástupce investora:	Oblastní ředitelství Ostrava
Adresa:	Muglinovská 1038/5 702 00 Ostrava
	 SPRÁVA ŽELEZNIC
Zhotovitel stavby:	
Adresa:	Strelkovova 1522/1, 700 30 Ostrava
Kontakt:	
Zhotovitel objektu:	
Adresa:	
Kontakt:	
Hlavní projektant (HIP):	Specialista: Odpovědný projektant: Zpracovatel:
Název stavby/akce:	Grygov - Sklad PHM a mobilní výdejní stojan
	Označení (S-kód):
	Označení zhotovitele: CN2508
Název části:	D.2.2.1 - Pozemní objekty budov
Název objektu:	SO 11-71-01.01 - Architektonicko - stavební řešení
Název přílohy:	Sklad PHM - ZÁKLADY, PŮDORYS A ŘEZ
Název dílčí části přílohy:	Číslo přílohy: 102
Kraj:	Katastrální území: TUDU:
Olomoucký	Grygov
Stupeň dokumentace:	Datum zpracování: Formáty: Měřítko:
DPS	05/2025 4 x A4 1:50 a 20
S-kód:	Stupeň dokumentace: Část: Objekt: Podoba: Příloha: Revize:
1 2 3 4 5 6 7 8 9 10 11 12 13 14 15 16 17 18 19 20 21 22 23 24 25 26 27 28 29 30 31 32 33 34 35 36 37 38 39 40 41 42 43	
[Prostor pro další informace]	

Ověřovací doložka změny datového formátu dokumentu podle § 69a zákona č. 499/2004 Sb.

Doložka číslo: 6113635

Původní datový formát: application/pdf

UUID původní komponenty: 121303da-9961-42c4-b4da-4345a7b27027

Jméno a příjmení osoby, která změnu formátu dokumentu provedla:

System ERMS (zpracovatel dokumentu Hana BITTNEROVÁ)

Subjekt, který změnu formátu provedl: Správa železnic, státní organizace

Datum vyhotovení ověřovací doložky: 21.11.2025 09:19:36

Hash komponenty: 9c5b2487559041dc45c40bf0a830550fbf9e92c51b732d3a563de3015b07f483

Hashovací funkce: sha256Hex



cd4304fe-4a02-44b4-9cd7-08e4bab59940