


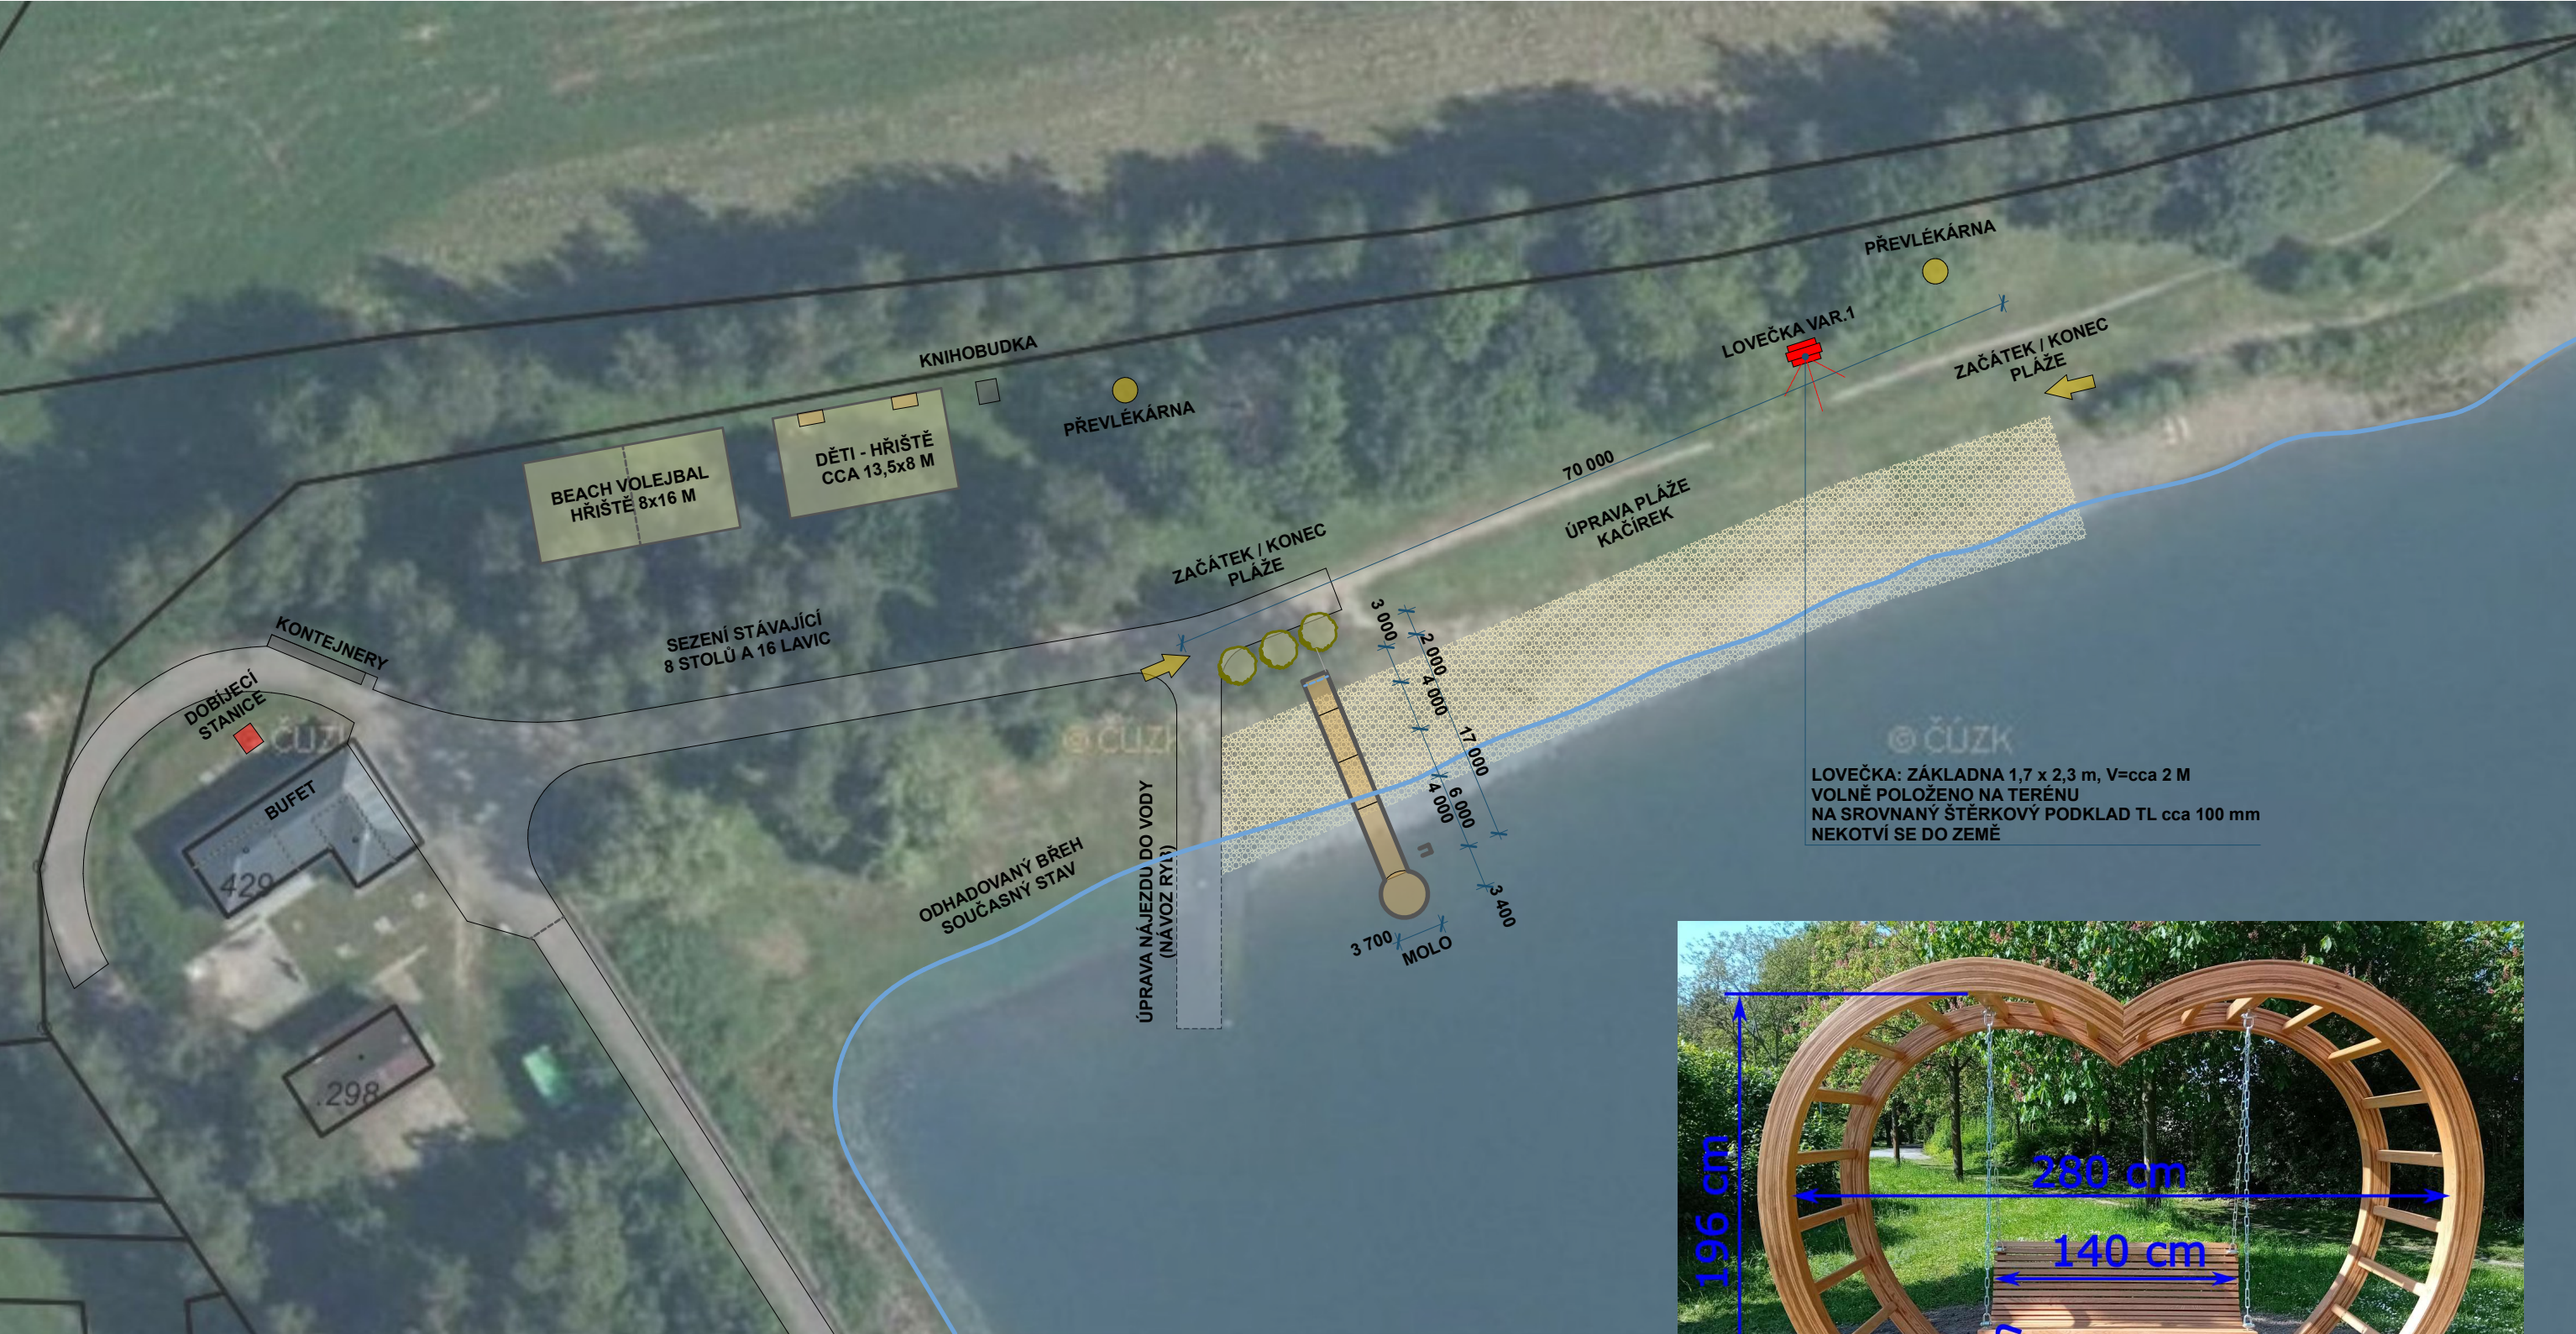

KOPŘIVNICE	MĚSTO KOPŘIVNICE, ŠTEFÁNIKOVA 1163/12, 742 21 KOPŘIVNICE, ORM
VYPRACOVAL:	
VYŘIZUJE:	

NÁVRH STUDIE BYL ZPRACOVÁN DLE PROHLÍDKY NA MÍSTĚ A KATASTRÁLNÍCH SNÍMKŮ. MŮŽE SE ODLIŠOVAT OD REÁLNÉHO STAVU. NUTNO ZAMĚŘIT A PŘIZPŮBIT S OHLEDEM NA KOŘENY STROMŮ. ZJIŠTĚNÉ ZMĚNY PROSÍM KONZULTOVAT SE ZPRACOVATELEM NÁVRHU (VIZ TABULKA TOHOTO VÝKRESU).

MÍSTO:	KOPŘIVNICE, Větrkovická přehrada	DATUM	08/2025
AKCE:	VĚTRKOVICKÁ PŘEHRADA - LOVEČKA	MĚŘÍTKO	1:500
PŘÍLOHA:	SITUACE - LOVEČKA	FORMÁT	A3
		Č.PŘÍLOHY	