





fáze: **PROVÁDĚCÍ PROJEKT FINAL**
akce: **RETROSPEKTIVNÍ VÝSTAVA LIBĚNY ROCHOVÉ**
adresa: **HUSOVA 535/18, BRNO**
investor: **MORAVSKÁ GALERIE V BRNĚ**
datum: **13.10.2025**

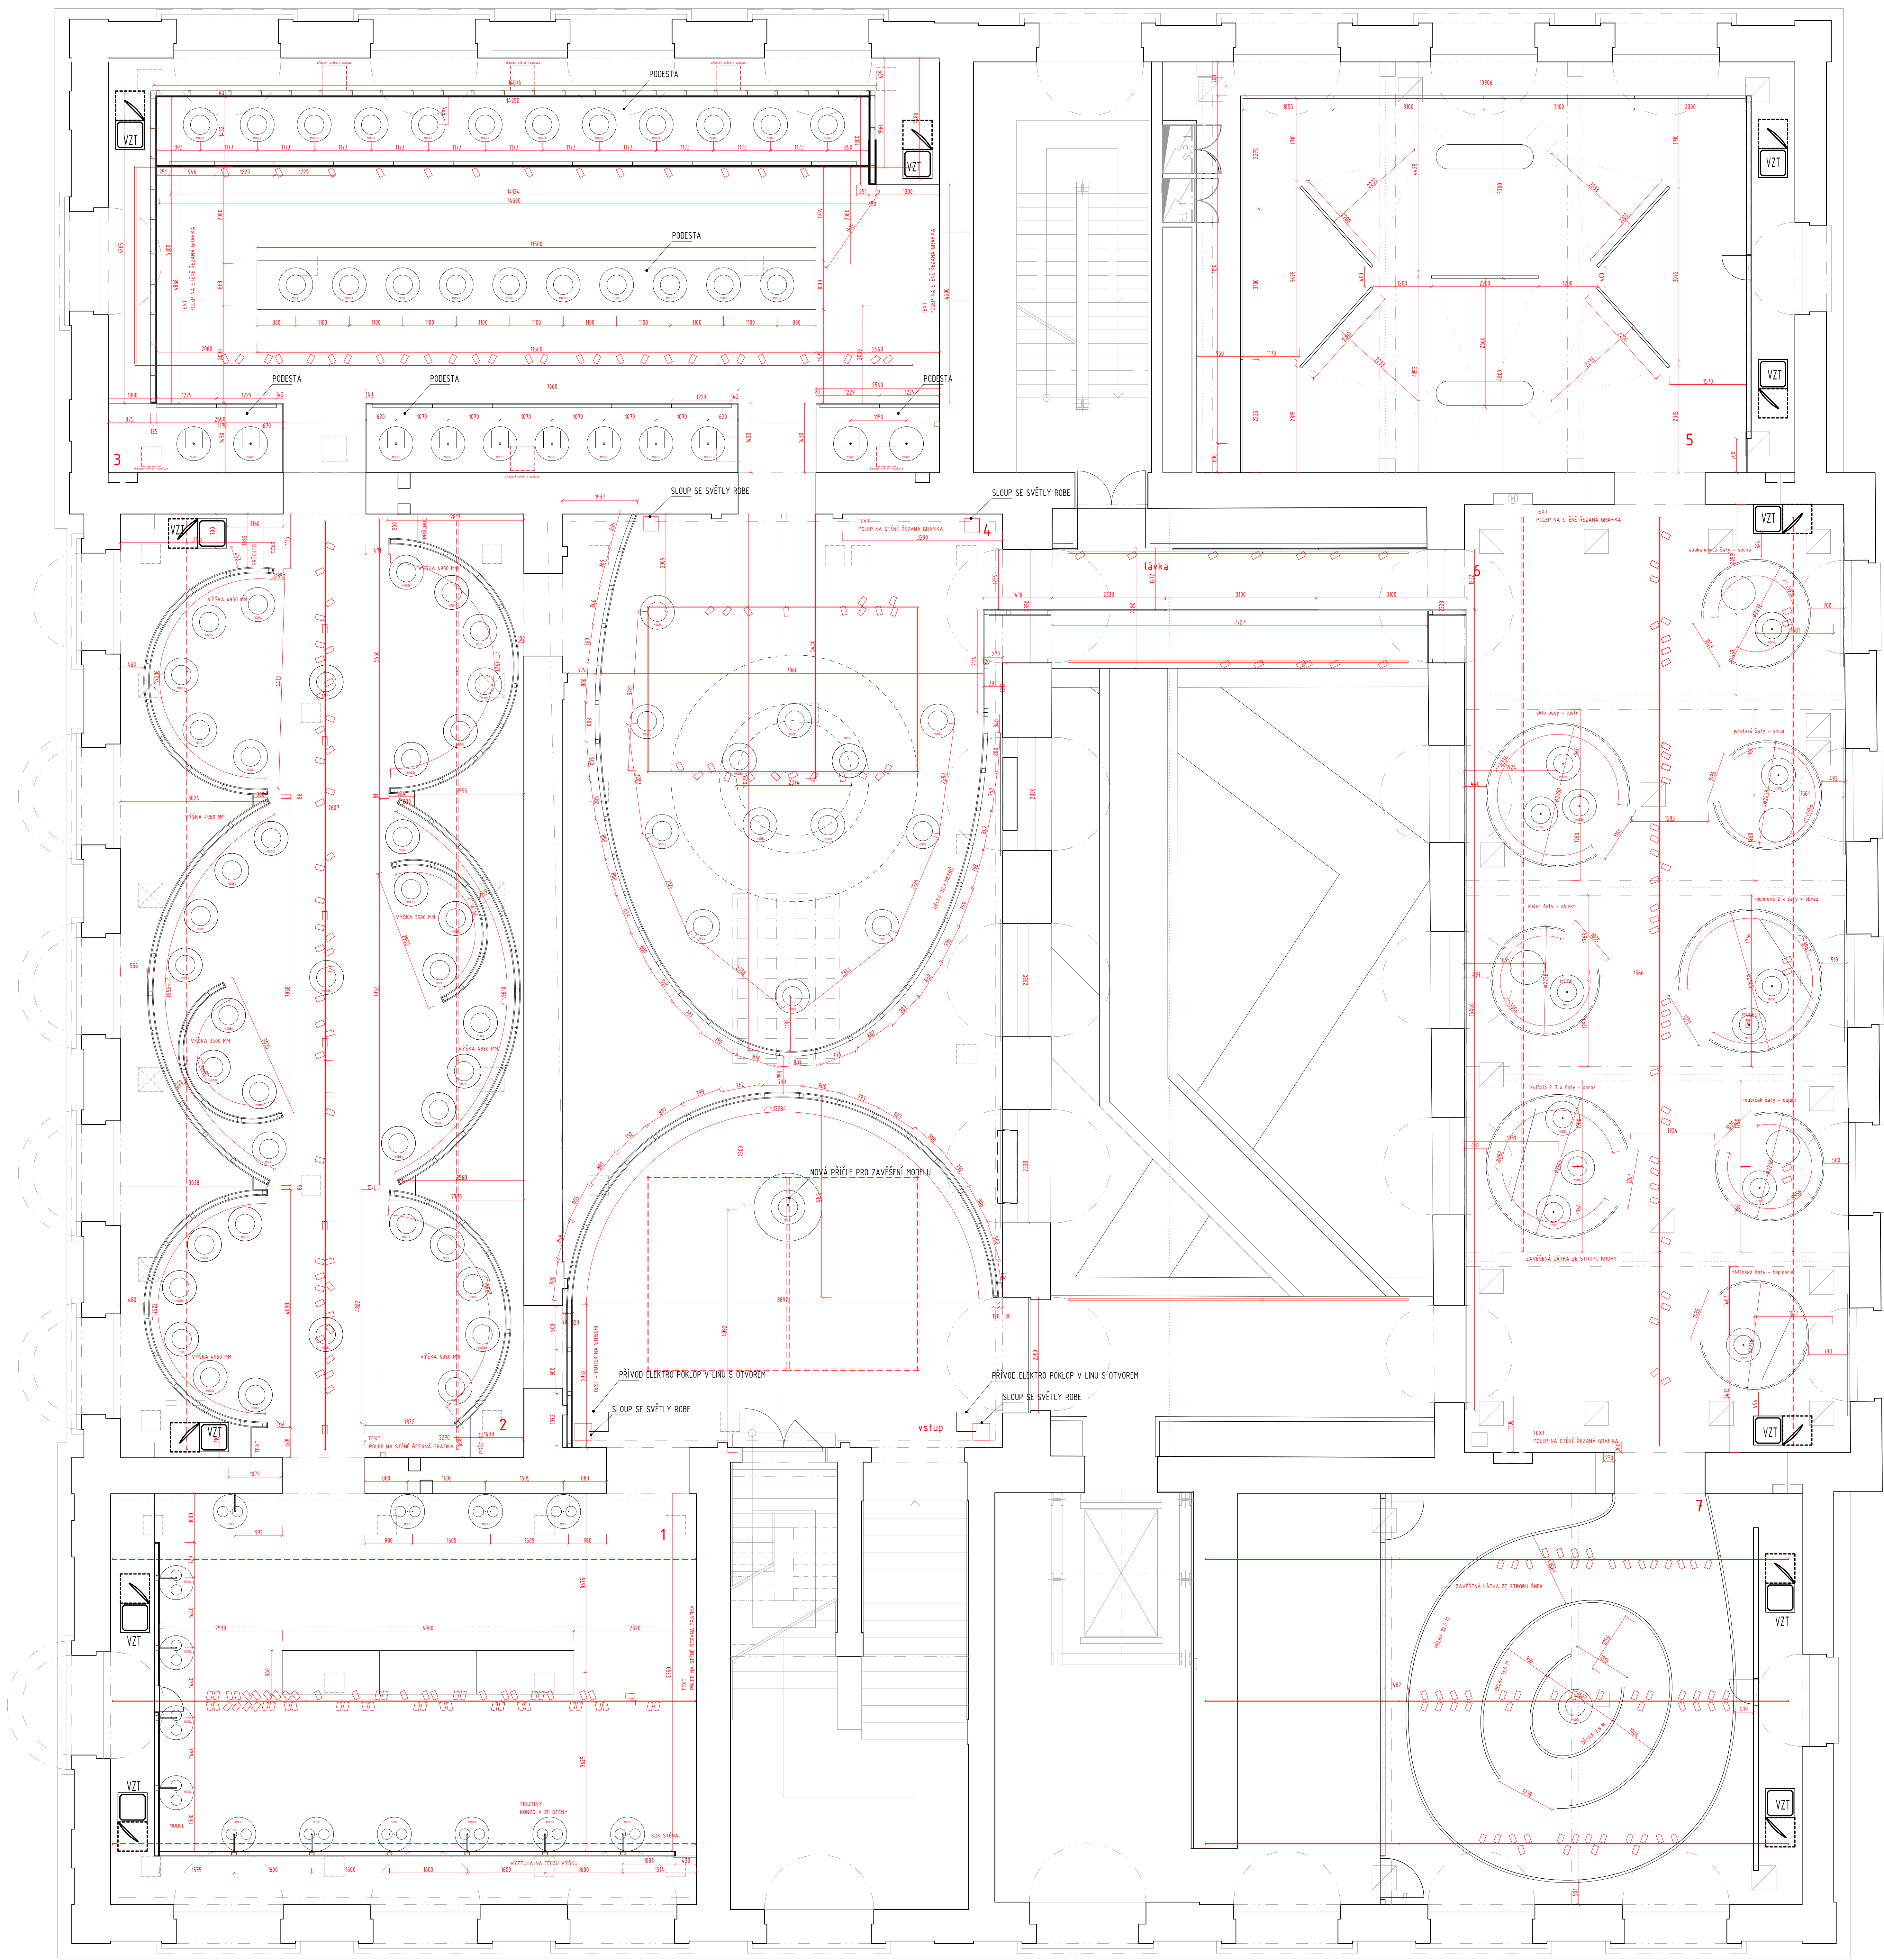

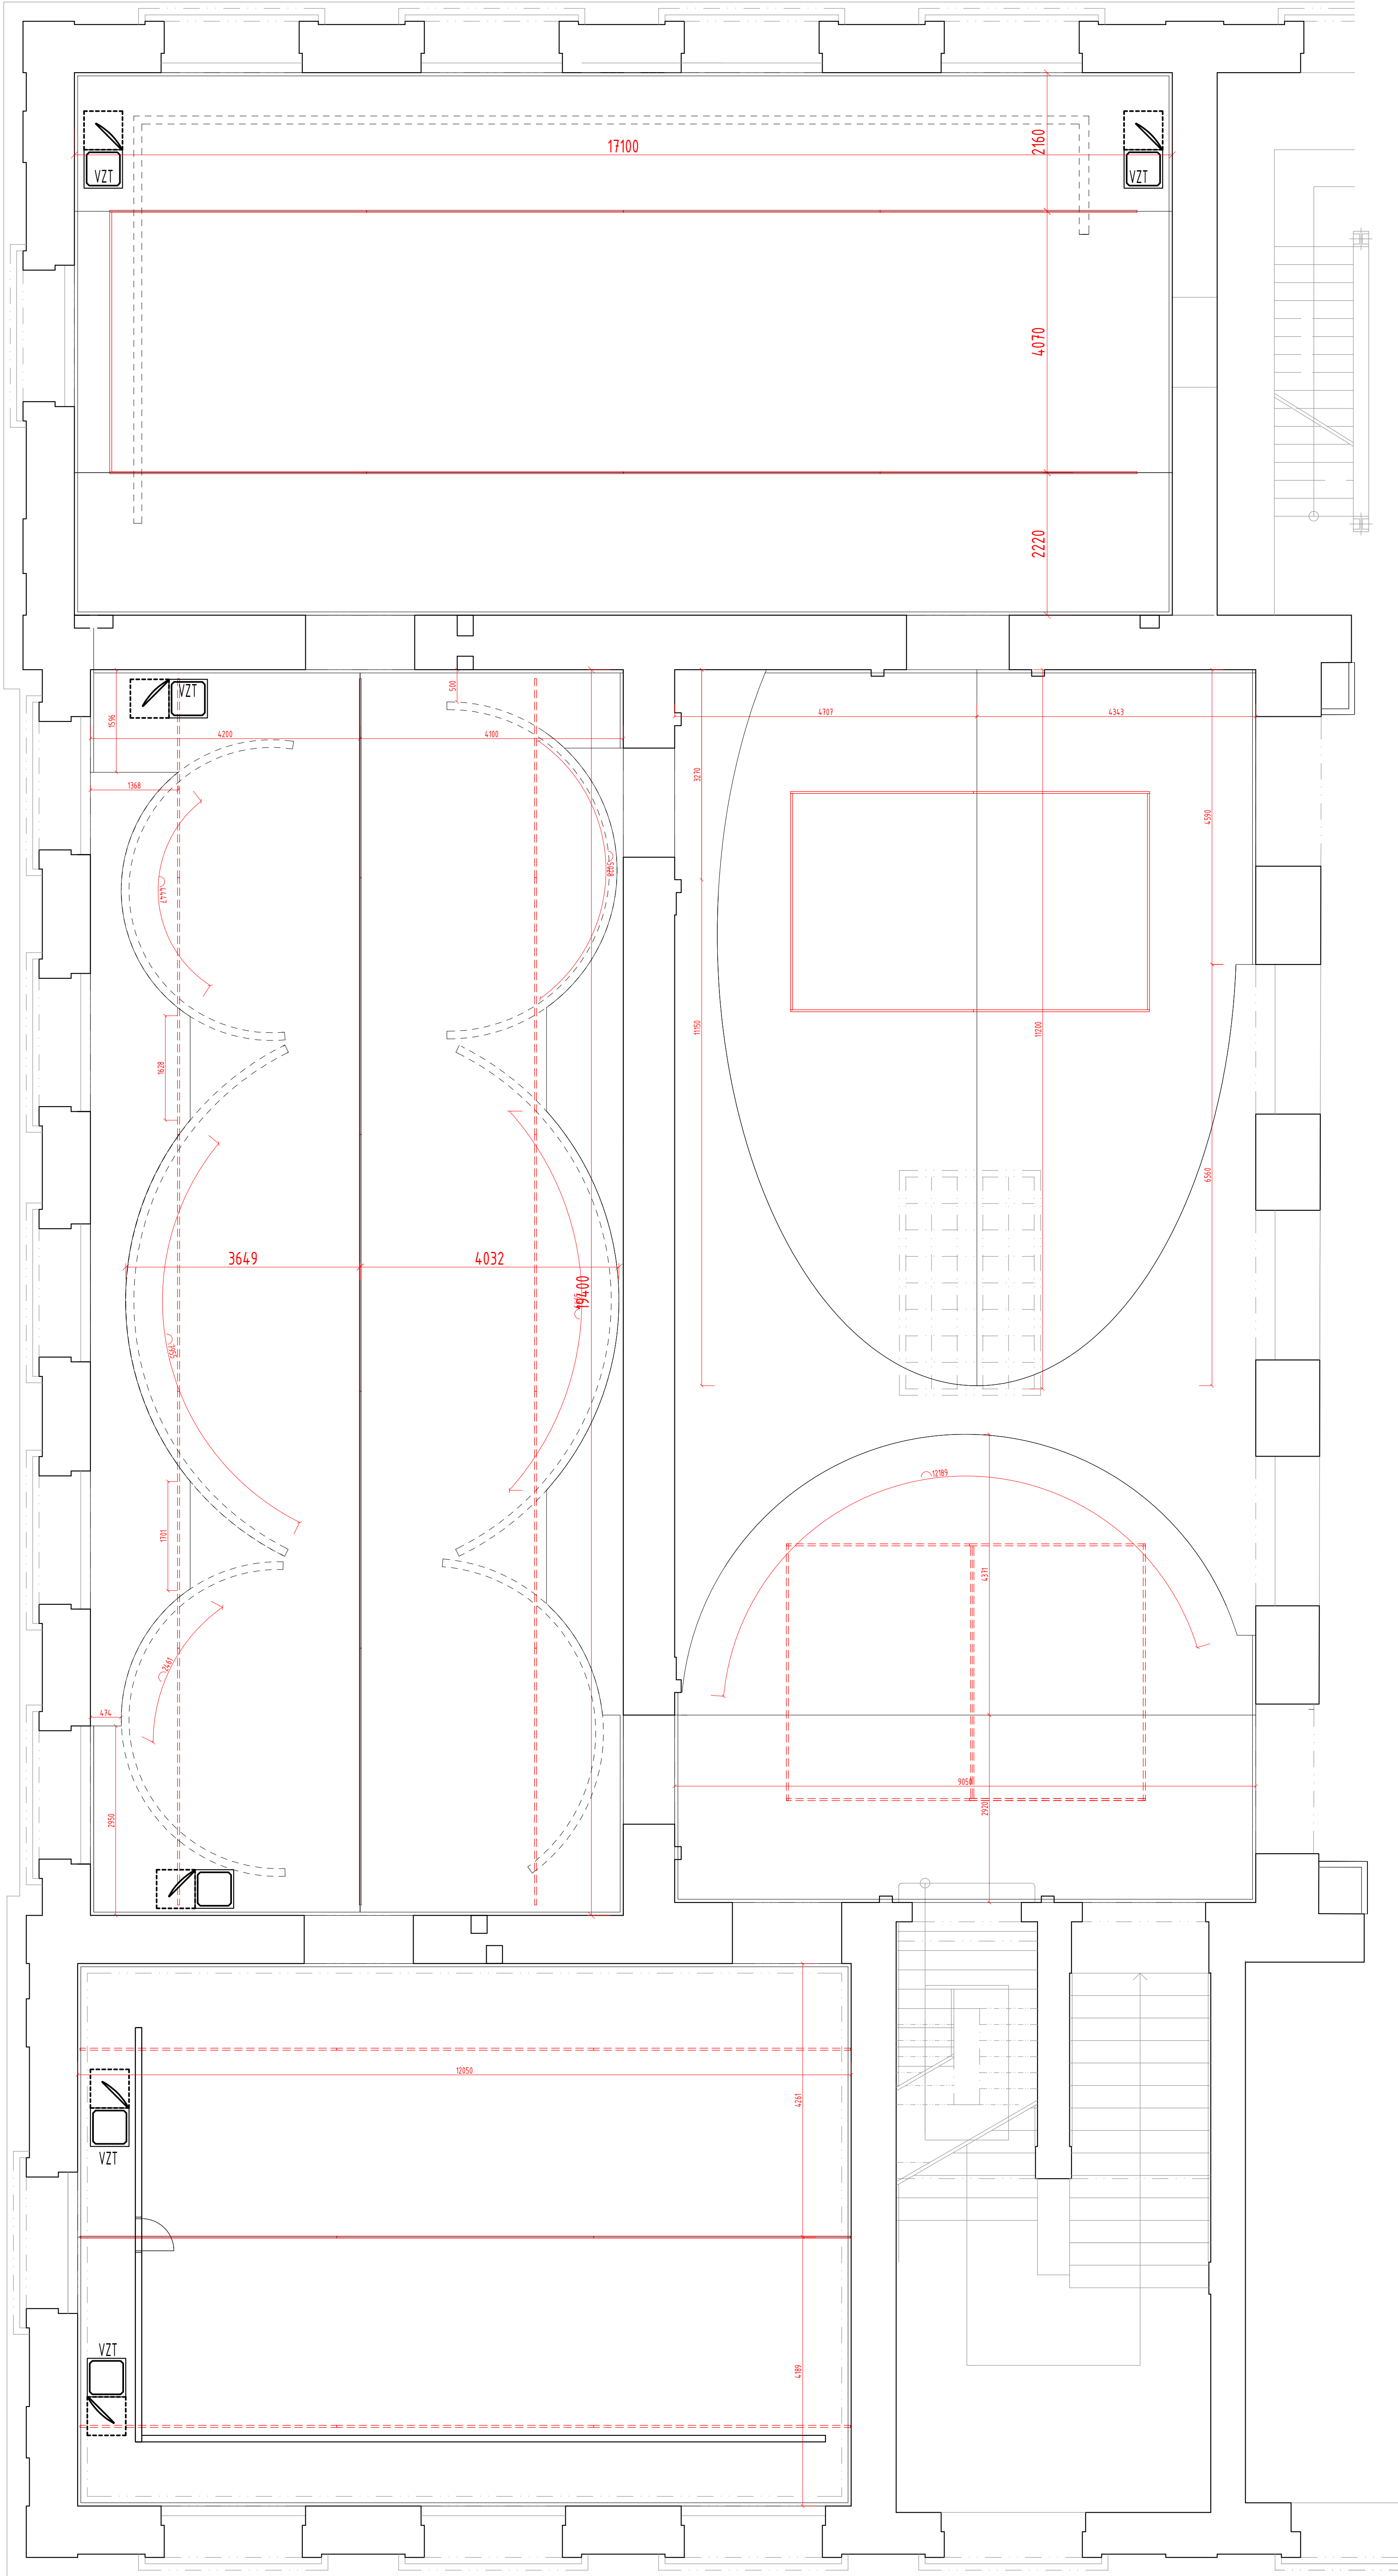

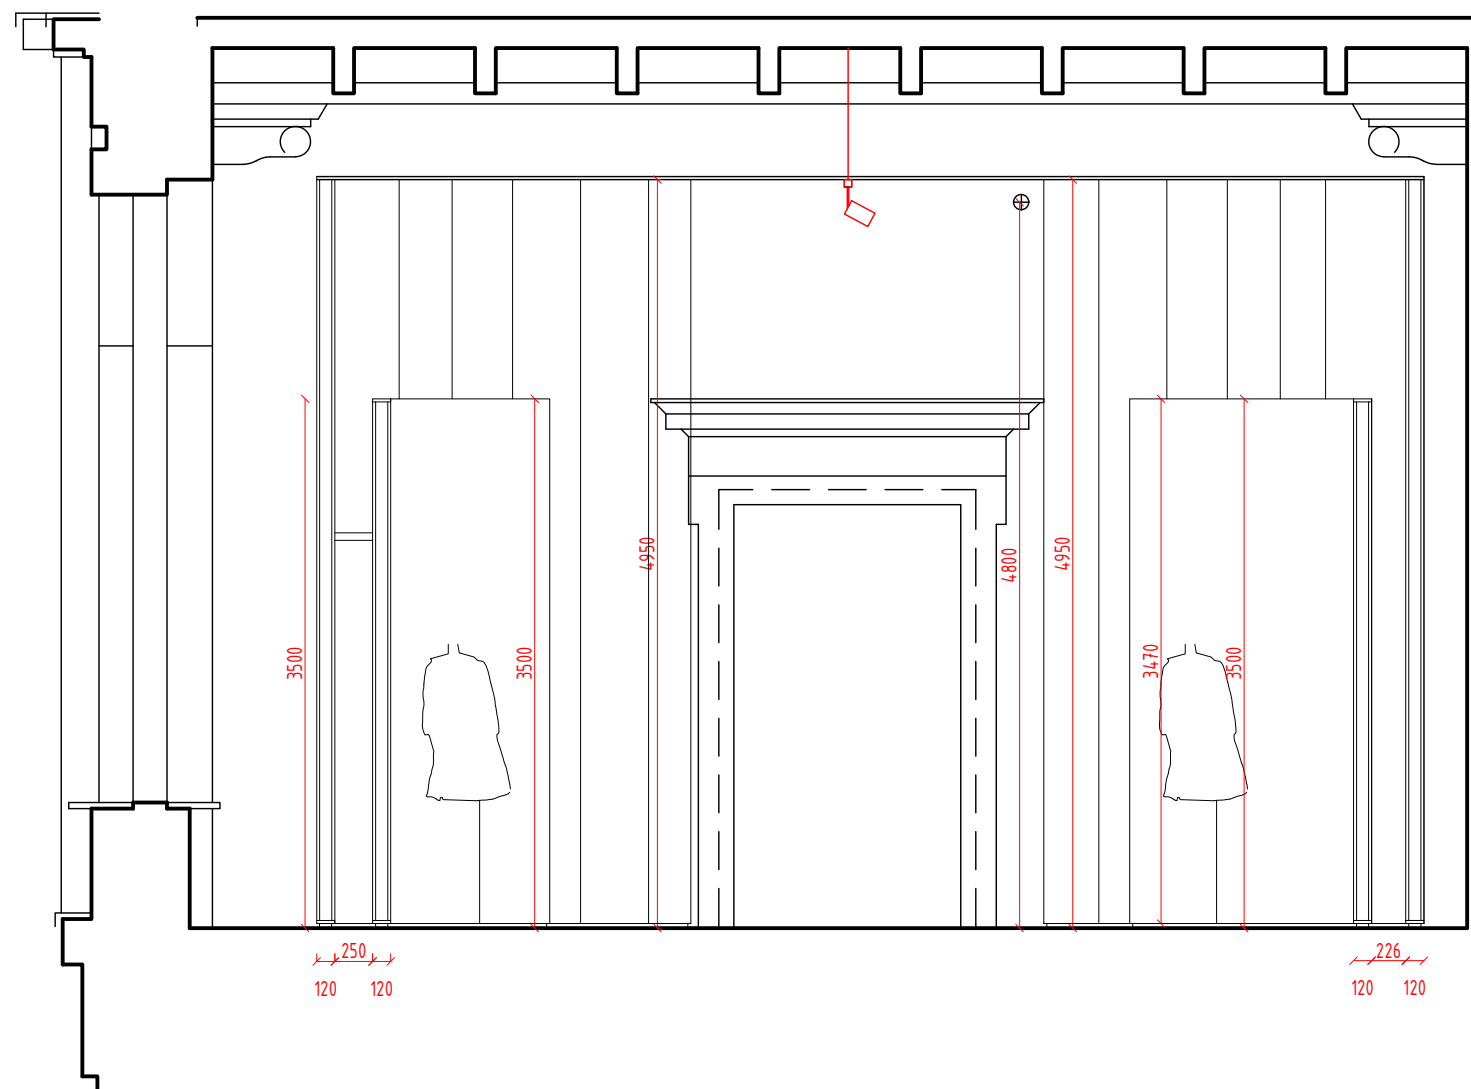


ŘEZ MÍSTNOSTÍ 2

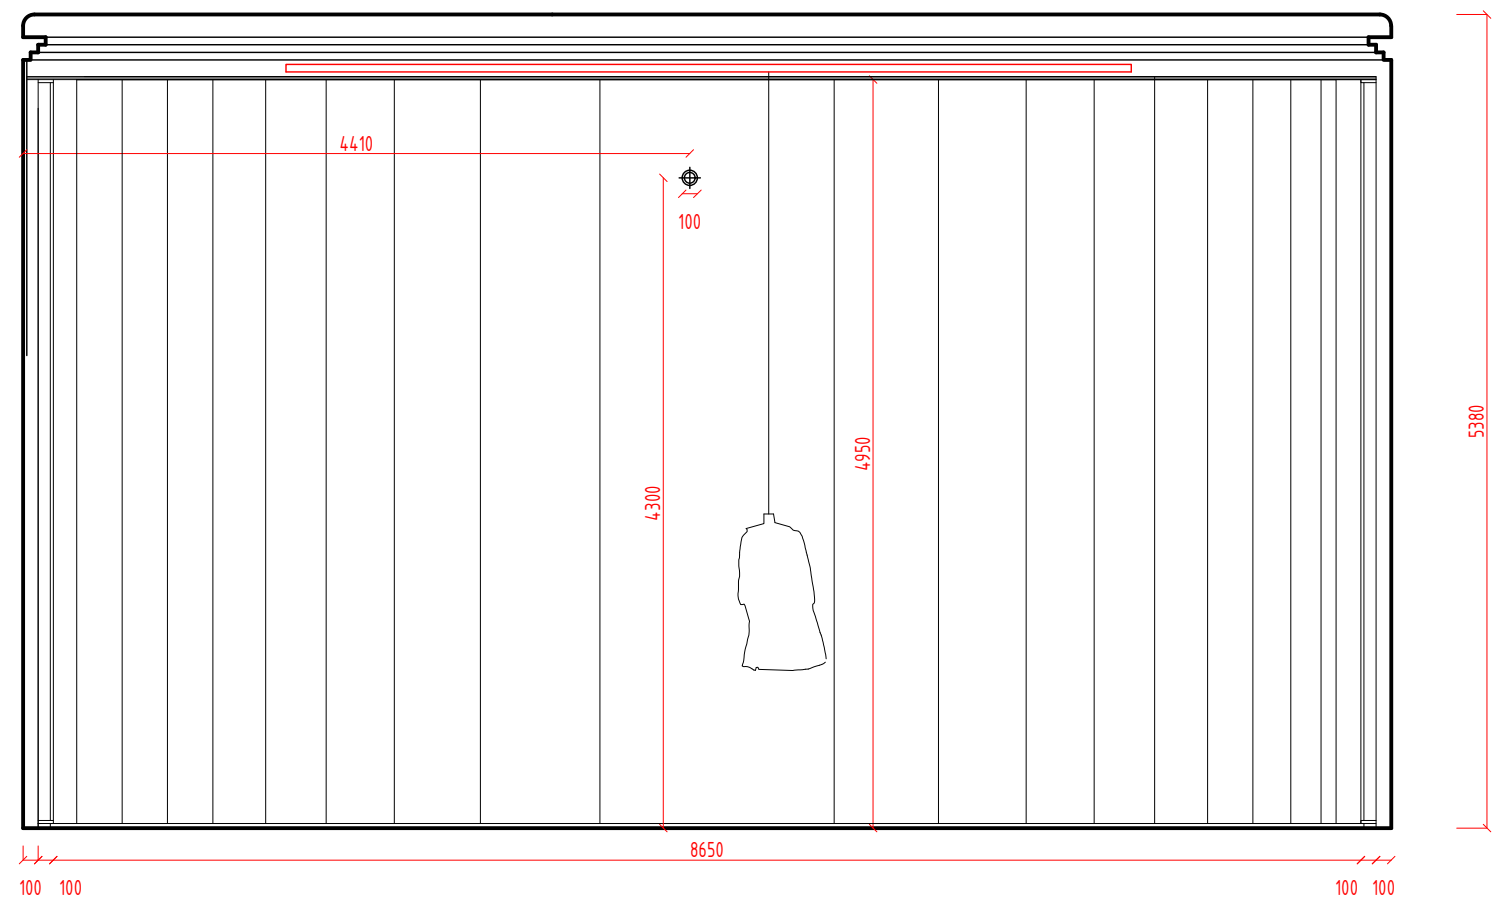

ŘEZ MÍSTNOSTÍ VSTUPU

VSTUP, MÍSTNOST 2 - OBLUKY - KONSTRUKCE HORNÍ, SPODNÍ A BOČNÍ KONSTRUKCE VRSTVENÁ PŘEKLIŽKA 20 mm, NOSNÉ HRANOLY 80/80 mm A ZÁVĚTROVÁNÍ.
VYPNUTÝ STRECH BÍLÝ 3D 450 cm, STRECH NATAŽENÝ ODSPODA NAHORU, DO HORNÍ PŘEKLIŽKA UCHYCEN I NAPÍNANÝ STROP.
KONSTRUKCE 3CM NAD ZEMÍ, ZAPUŠTĚNÝ SOKL DIBOND BÍLÝ
HRANY ZAČIŠTĚNY OČALOUNĚNOU DESKOU TL. 10 MM NEBO BÍLÝM ALU PLECHEM NEBO DIBOND
VIDITELNÉ ČÁSTI POTAŽENY STRECHEM I ZE ZADU, VHLEDY ZAKRYTY STRECHEM UTOPENÝM 30 CM DO KONSTRUKCE
NÍŽŠÍ MENŠÍ OBLOUK POTAŽEN STRECHEM I ZE ZADU

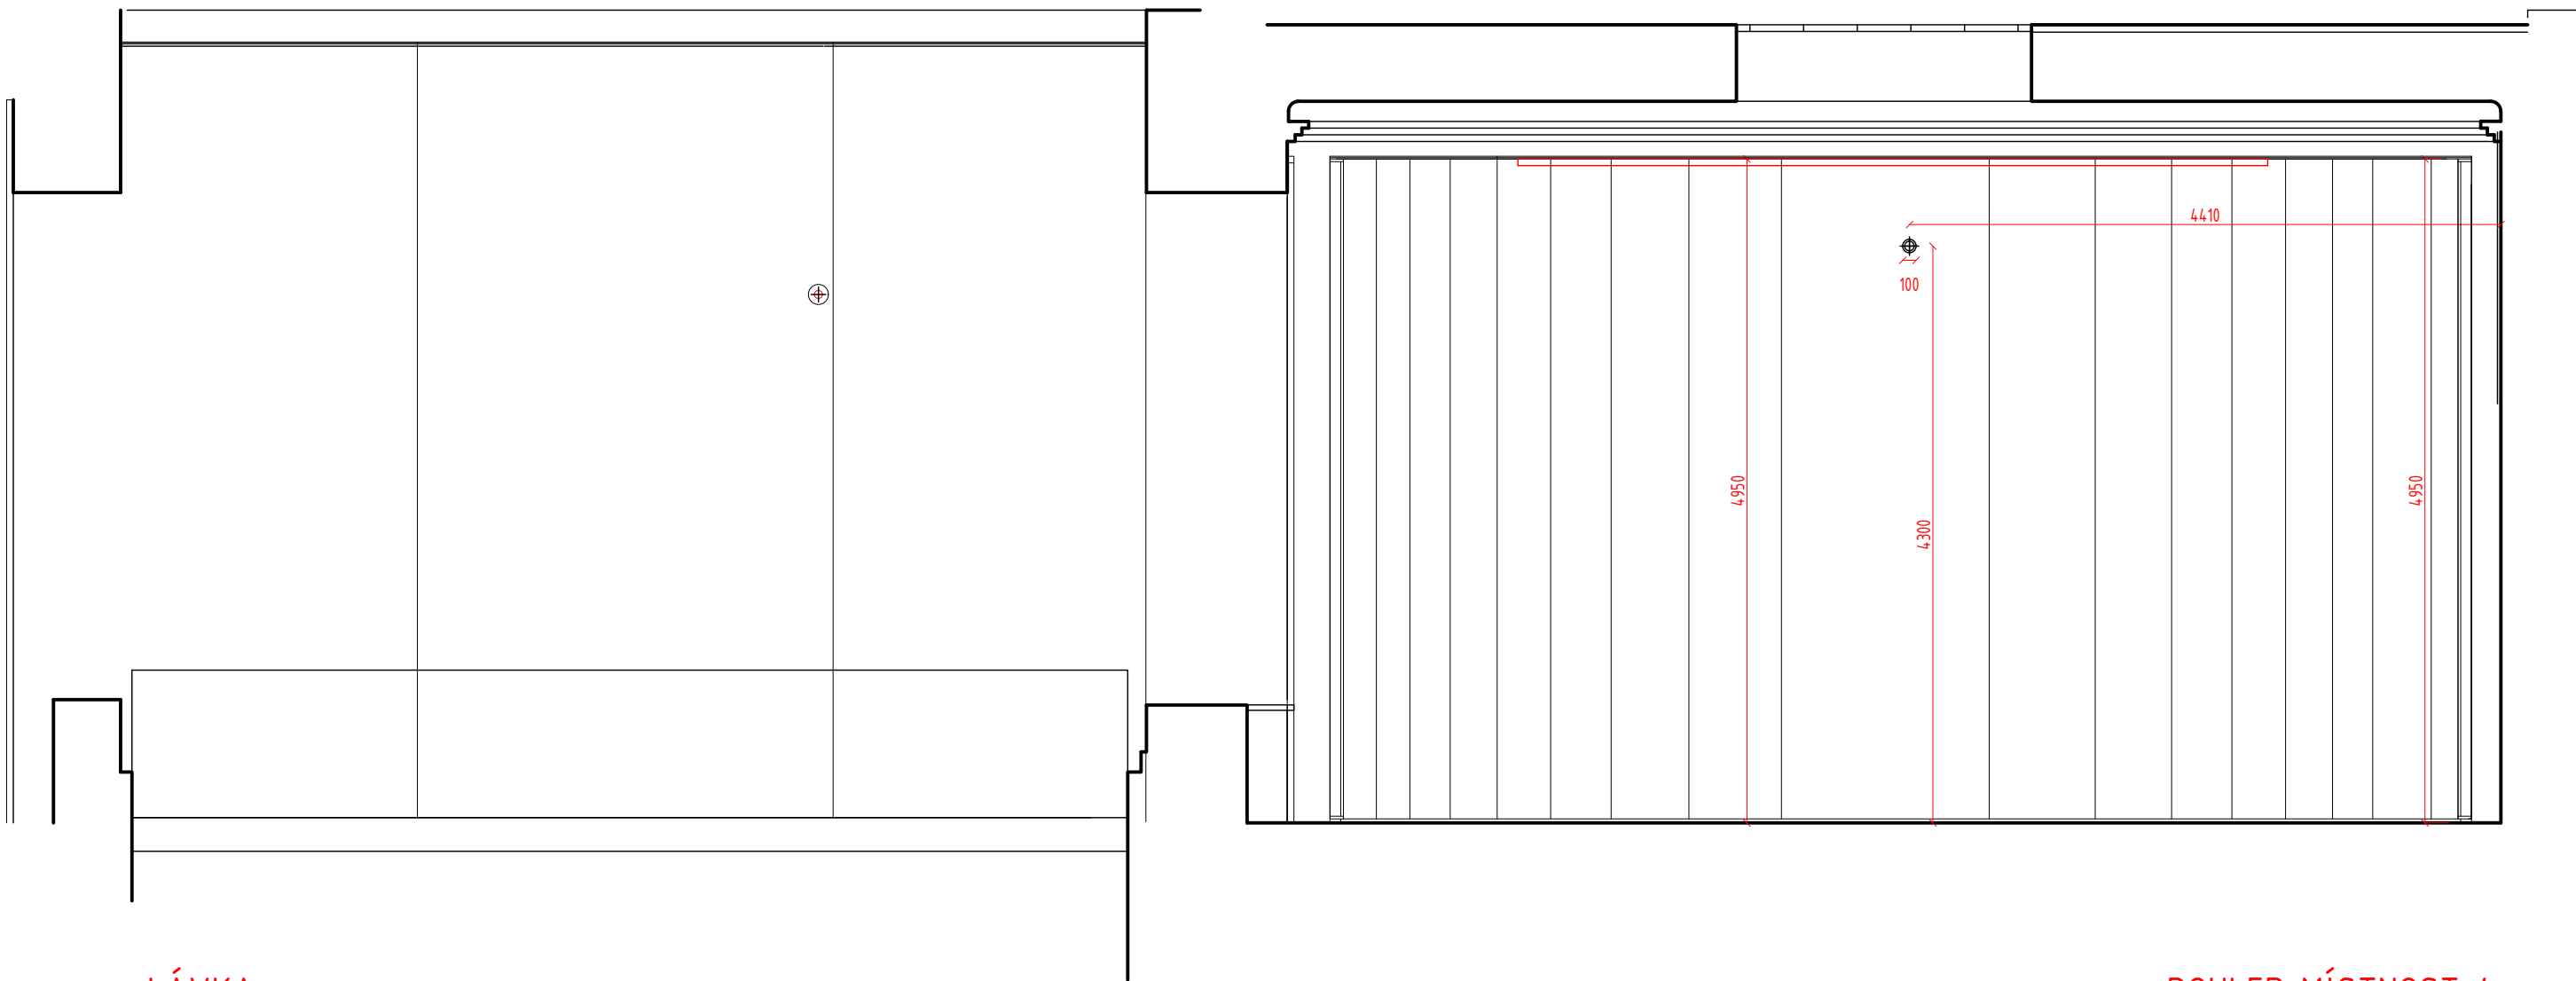


LÁVKA

POHLED MÍSTNOST 4

LÁVKA PROSTŘEDNÍ ČÁST - LÁTKA STRECH 3D 310 NA POMOCNÉ KONSUKCI SE ZÁVAŽÍM DOLE
POD LÁVKOU PŘIPEVNĚNO NA NAPNUTÉ OCELOVÉ LANKO

MÍSTNOST 4 - OBLOUK - KONSTRUKCE HORNÍ, SPODNÍ A BOČNÍ KONSTRUKCE VRSTVENÁ PŘEKLIŽKA 20 mm, NOSNÉ HRANOLY 80/80 mm A ZÁVĚTROVÁNÍ.
VYPNUTÝ STRECH BÍLÝ 3D 450 cm, STRECH NATAŽENÝ ODSPODA NAHORU, DO HORNÍ PŘEKLIŽKA UCHYCEN I NAPÍNANÝ STROP.
KONSTRUKCE 3CM NAD ZEMÍ, ZAPUŠTĚNÝ SOKL DIBOND BÍLÝ
HRANY ZAČIŠTĚNÝ OČALOUNĚNOU DESKOU TL. 10 MM NEBO BÍLÝM ALU PLECHEM NEBO DIBOND
VIDITELNÉ ČÁSTI POTAŽENY STRECHEM I ZE ZADU, VHLEDY ZAKRYTY STRECHEM UTOPENÝM 30 CM DO KONSTRUKCE
VNOŘENÝ OTVOR PRO LASER
NAPÍNANÉ STROPY STRECH BÍLÝ

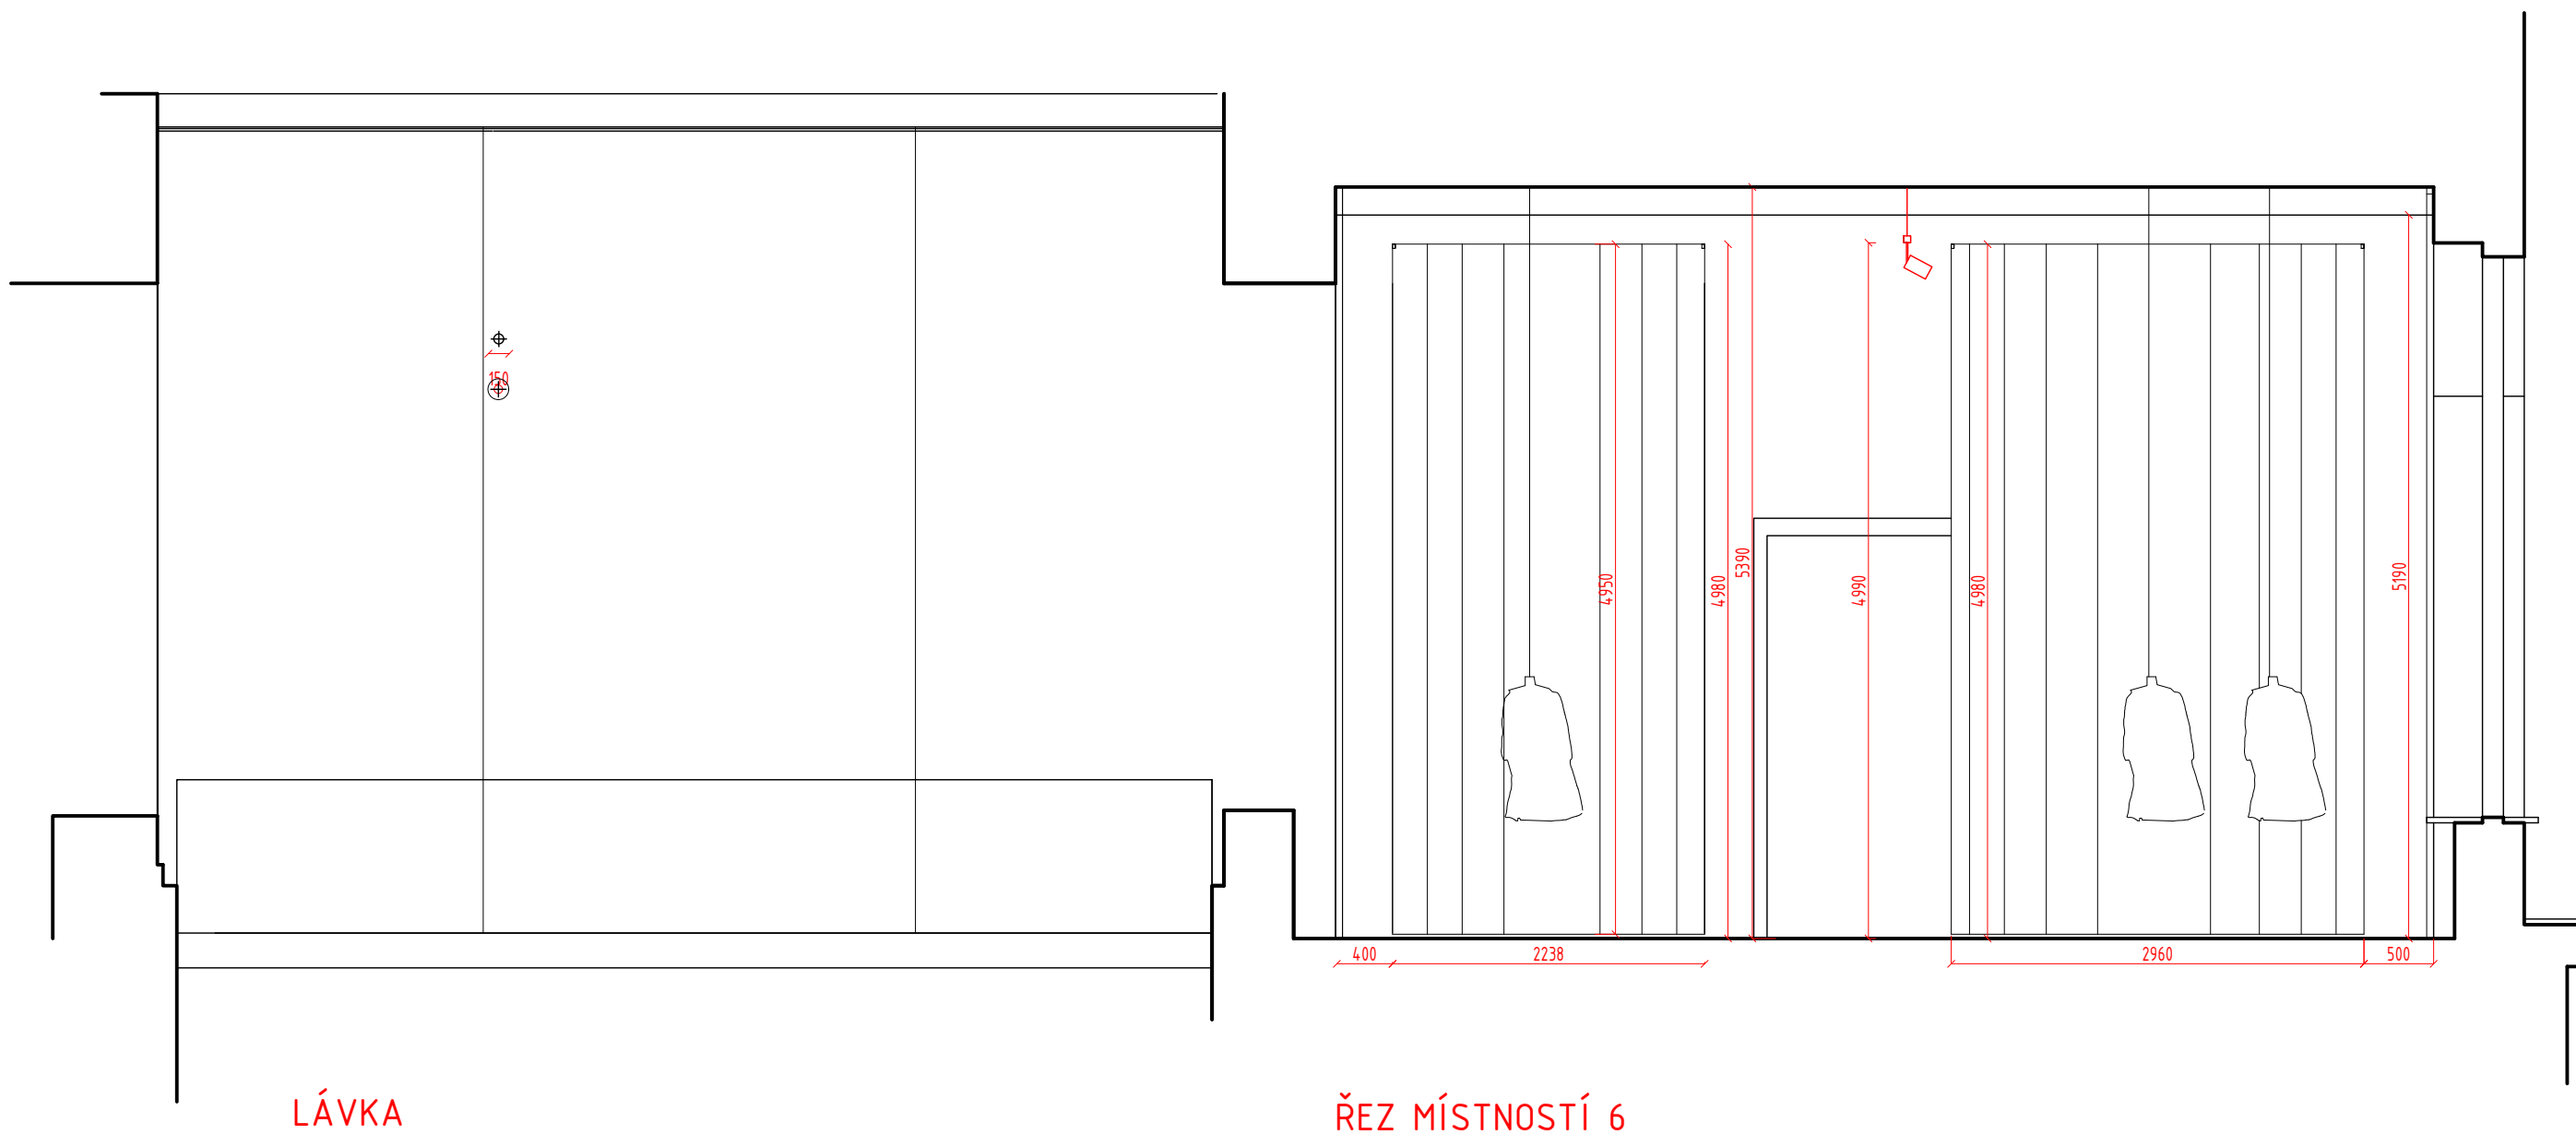


LÁVKA


ŘEZ MÍSTNOSTÍ 6

LÁVKA PROSTŘEDNÍ ČÁST - LÁTKA STRECH 3D 310 NA POMOCNÉ KONSTRUKCI SE ZÁVAŽÍM DOLE
POD LÁVKOU PŘIPEVNĚNO NA NAPNUTÉ OCELOVÉ LANKO

MÍSTNOST 6 - KRUHY - LÁTKA MOLINO TCS TREVIRA VÝŠKA MÍSTNOST 5,39 M, ZDVOJENÁ LÁTKA, SEŠITÉ UPROSTŘED ZVENKU KRUHU, VŠITÝ TUNÝLEK S VLOŽENÝM ZÁVAŽÍM DOLE
PŘIPEVNĚNO NA 25/25(30/30) JACKL BÍLÝ V BARVĚ LÁTKY NA OBOUSTRANÝ SUCHÝ ZIP - ZKRUŽENÝ, JACKL KOTVENÝ NA LANKA DO STROPU SVĚŠENO 1 CM POD SVĚTELNÉ LIŠTY
NAD ZEMÍ 3CM
NUTNO ODSOUHLASIT TYP STEHU

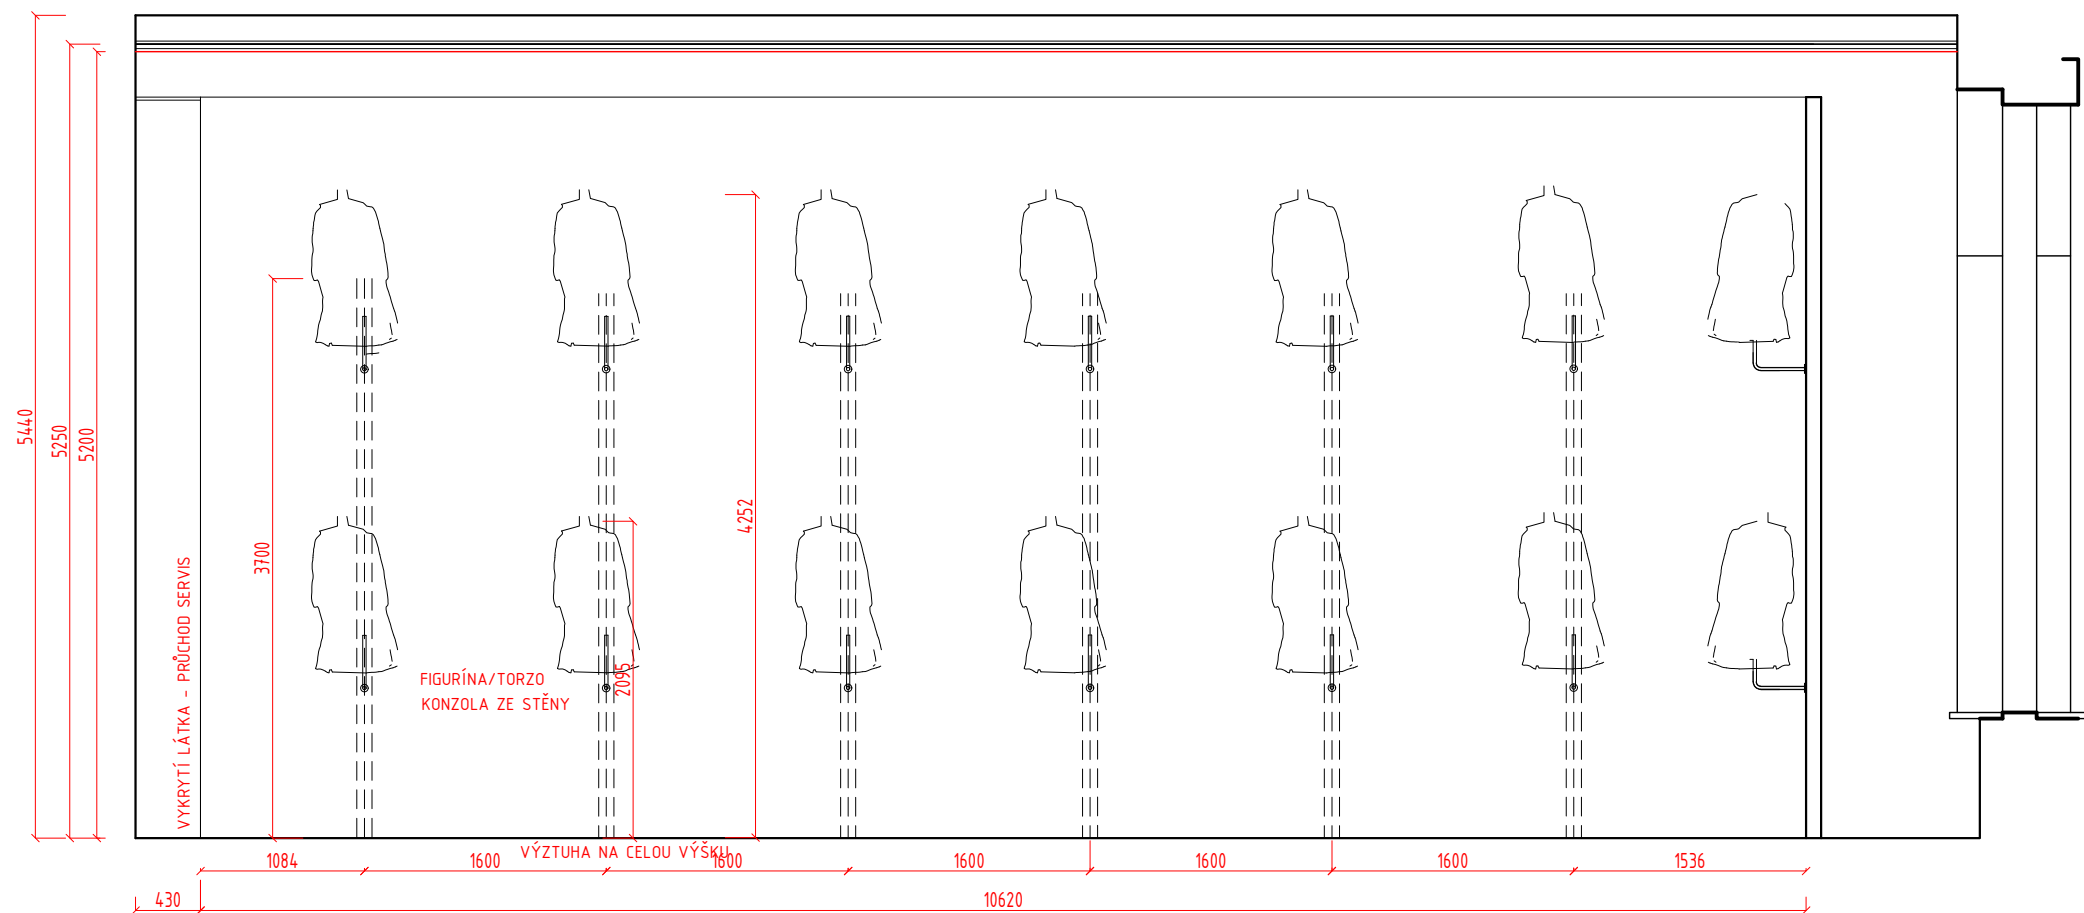


POHLED 1 - MÍSTNOST 1

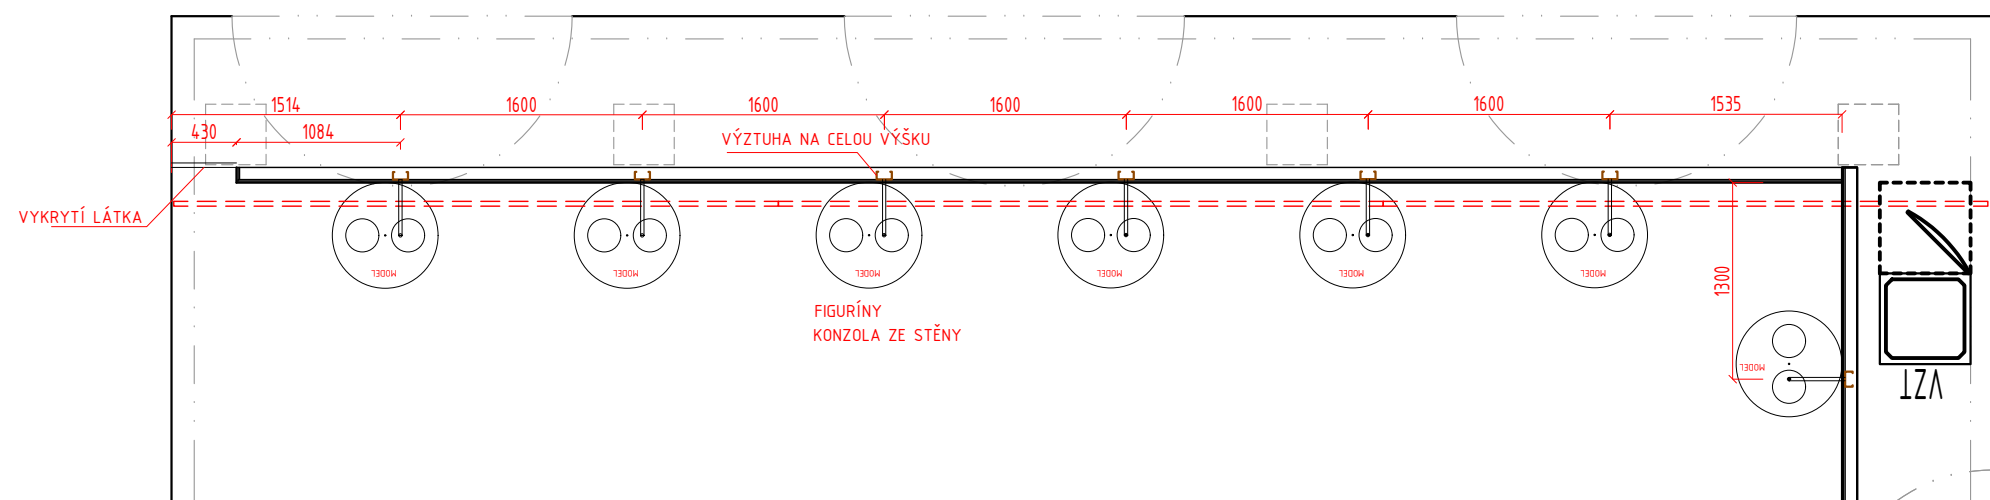


PŮDORYS MÍSTNOST 1

JEDNOSTRANÁ SDK STĚNA - VÝZTUHY PROFILY SDK PRO MONTÁŽ KONZOL PRO UCHYCENÍ TORZ

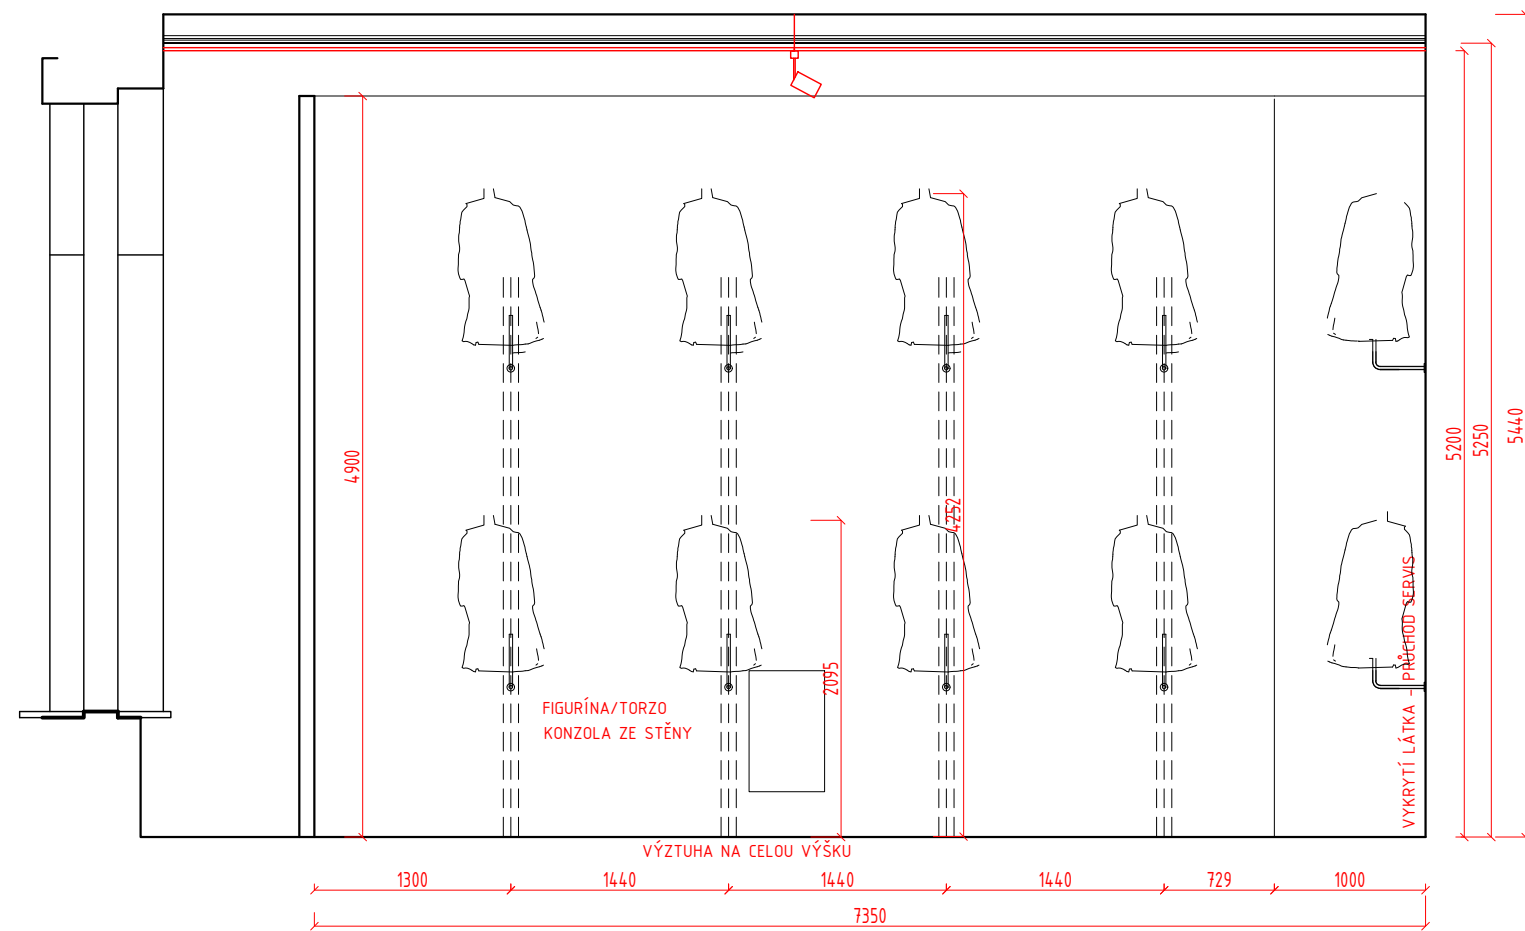


POHLED 2 . MÍSTNOST 1

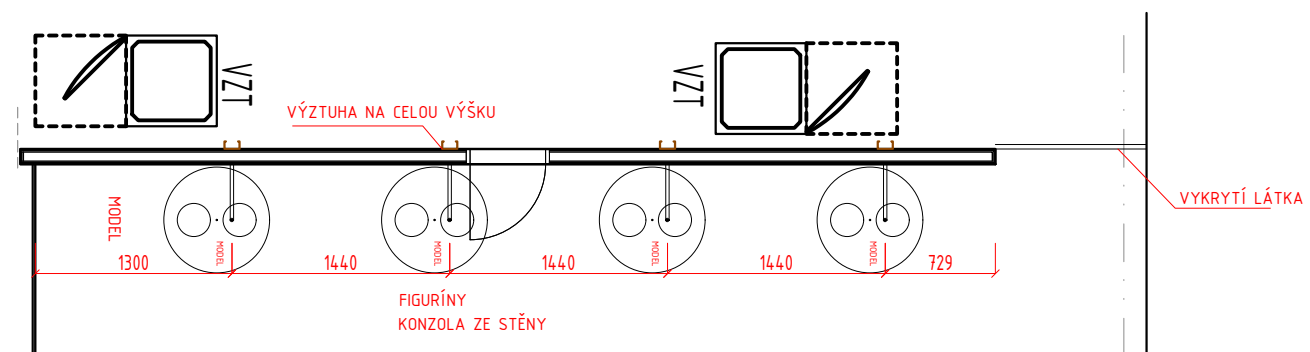

PŮDORYS MÍSTNOST 1


OBOUSTRANÁ SDK STĚNA - VÝZTUHY PRO MONTÁŽ KONZOL PRO UCHYCENÍ TORZ

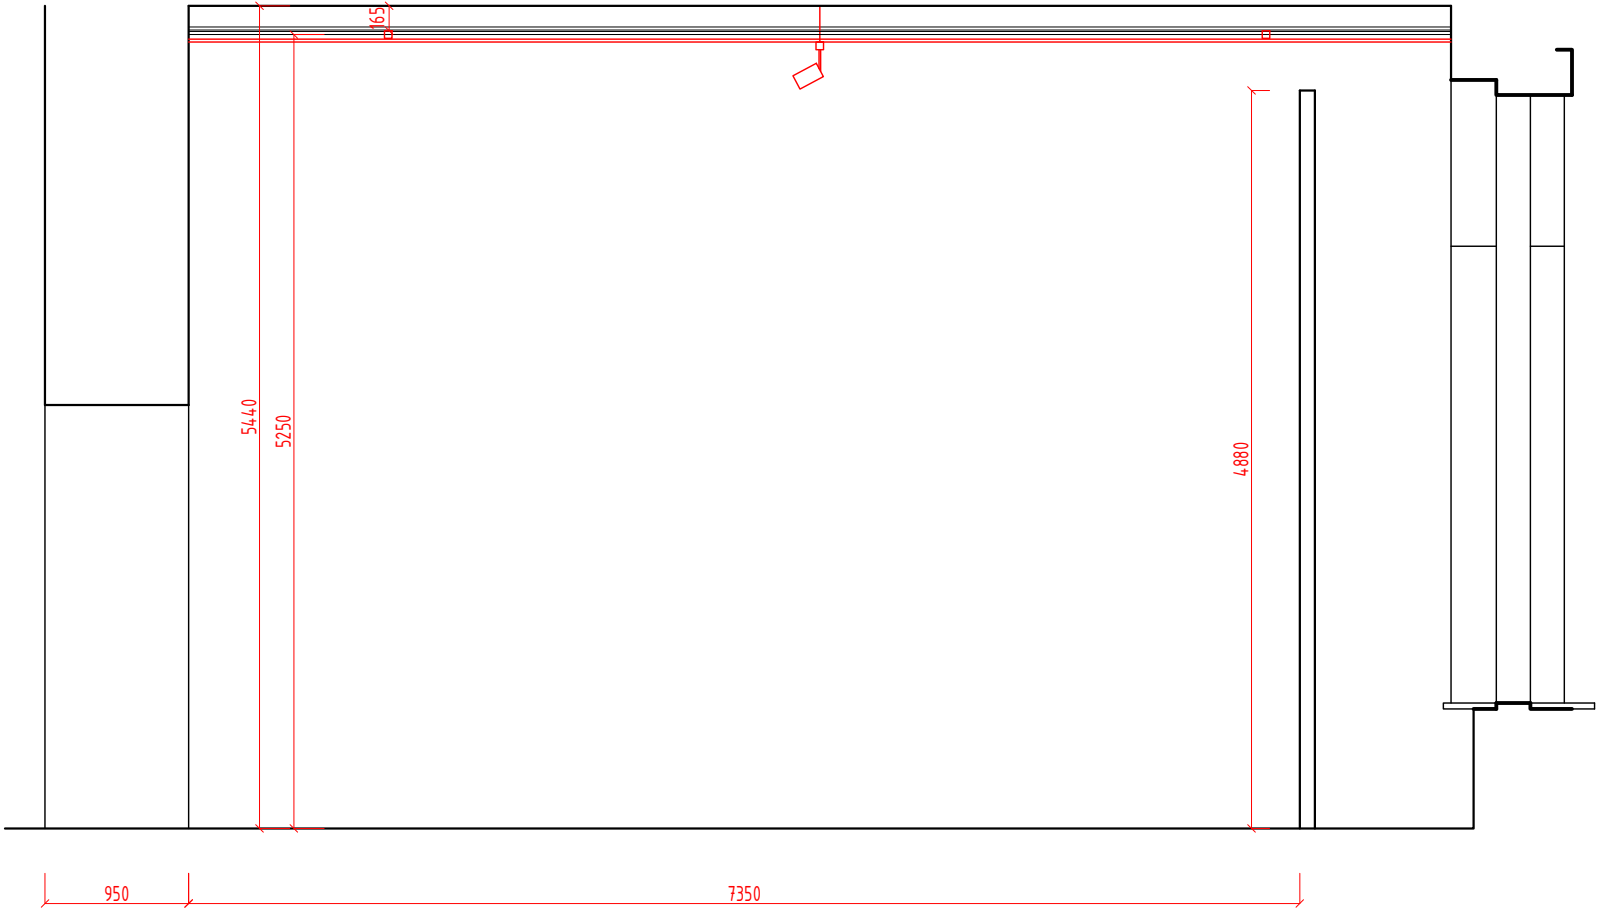


POHLED 3 . MÍSTNOST 1





PŮDORYS MÍSTNOST 1

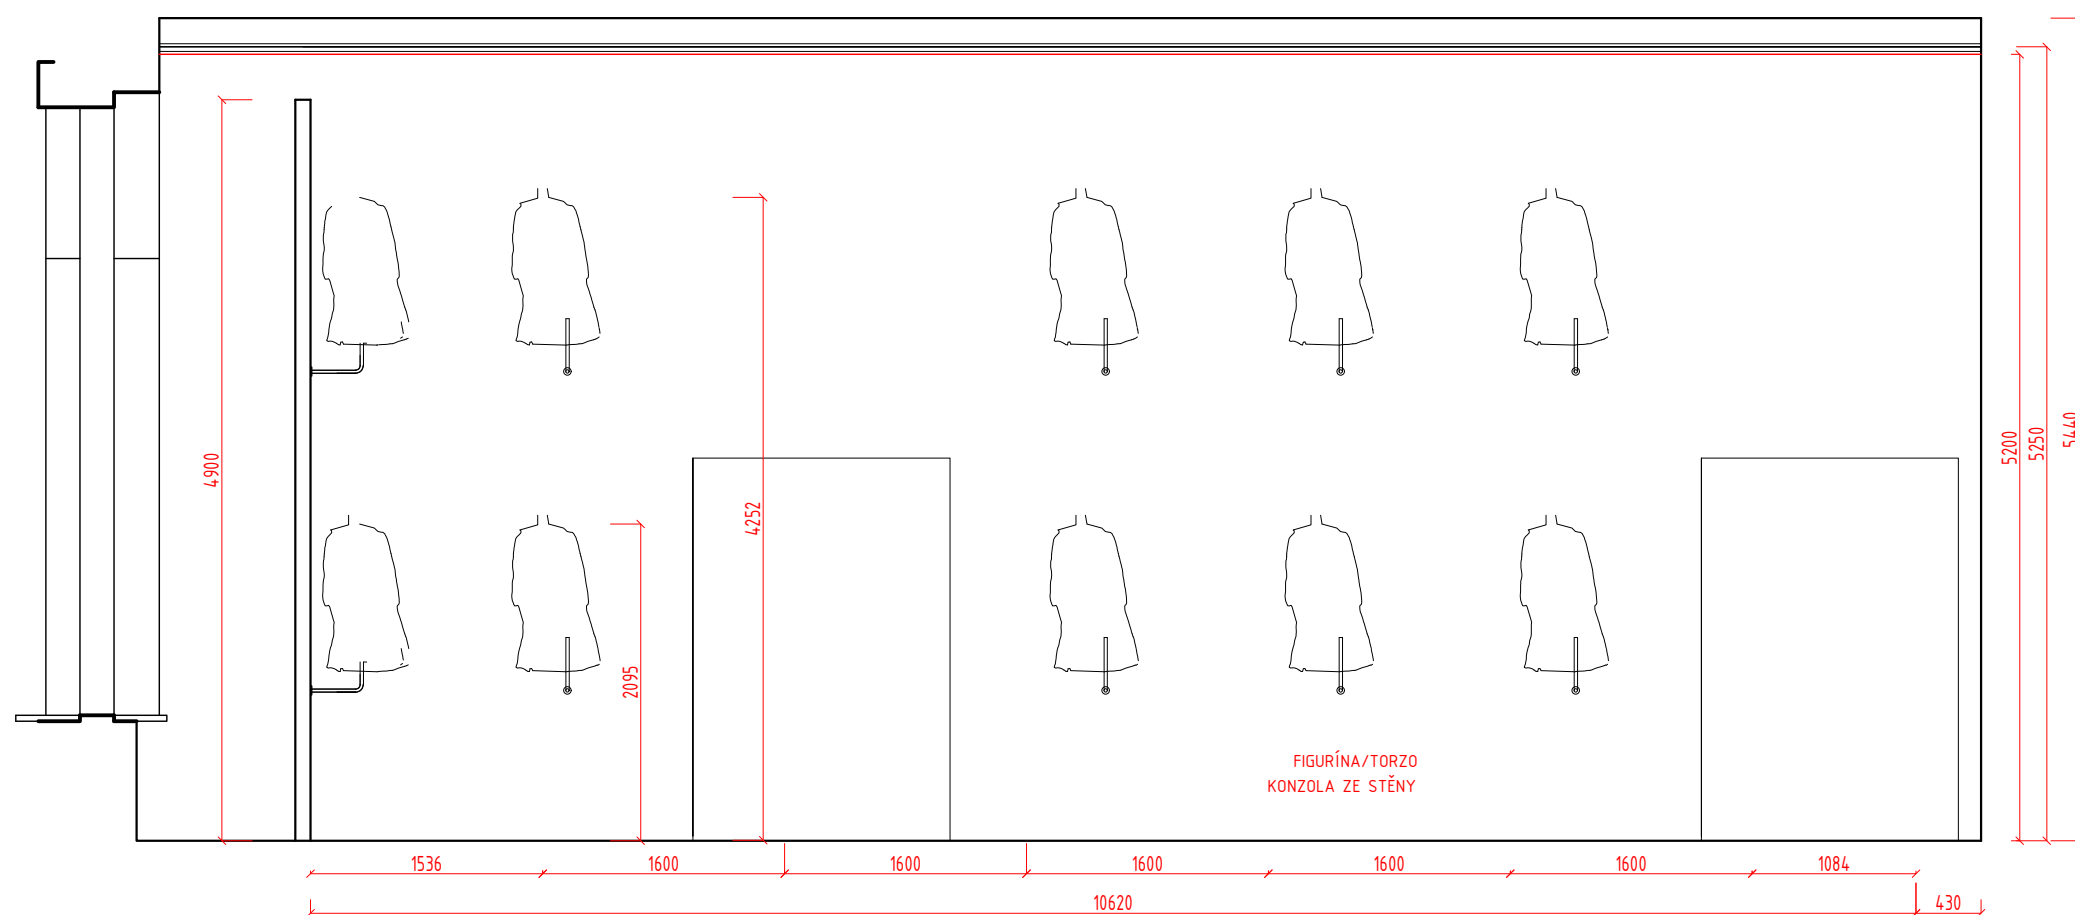

POHLED 4 - MÍSTNOST 1


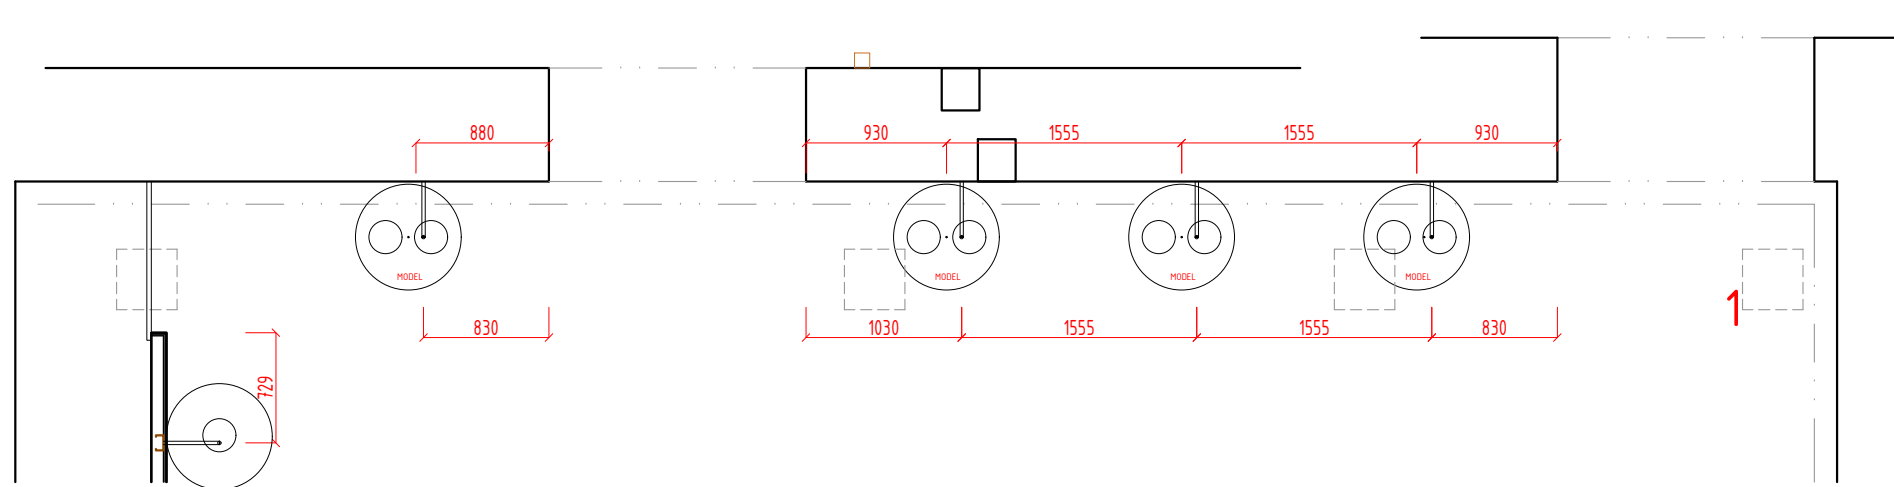


KONZOLY PRO MODELÝ UCHYCENY DO MASIVNÍ ZDĚNÉ STĚNY

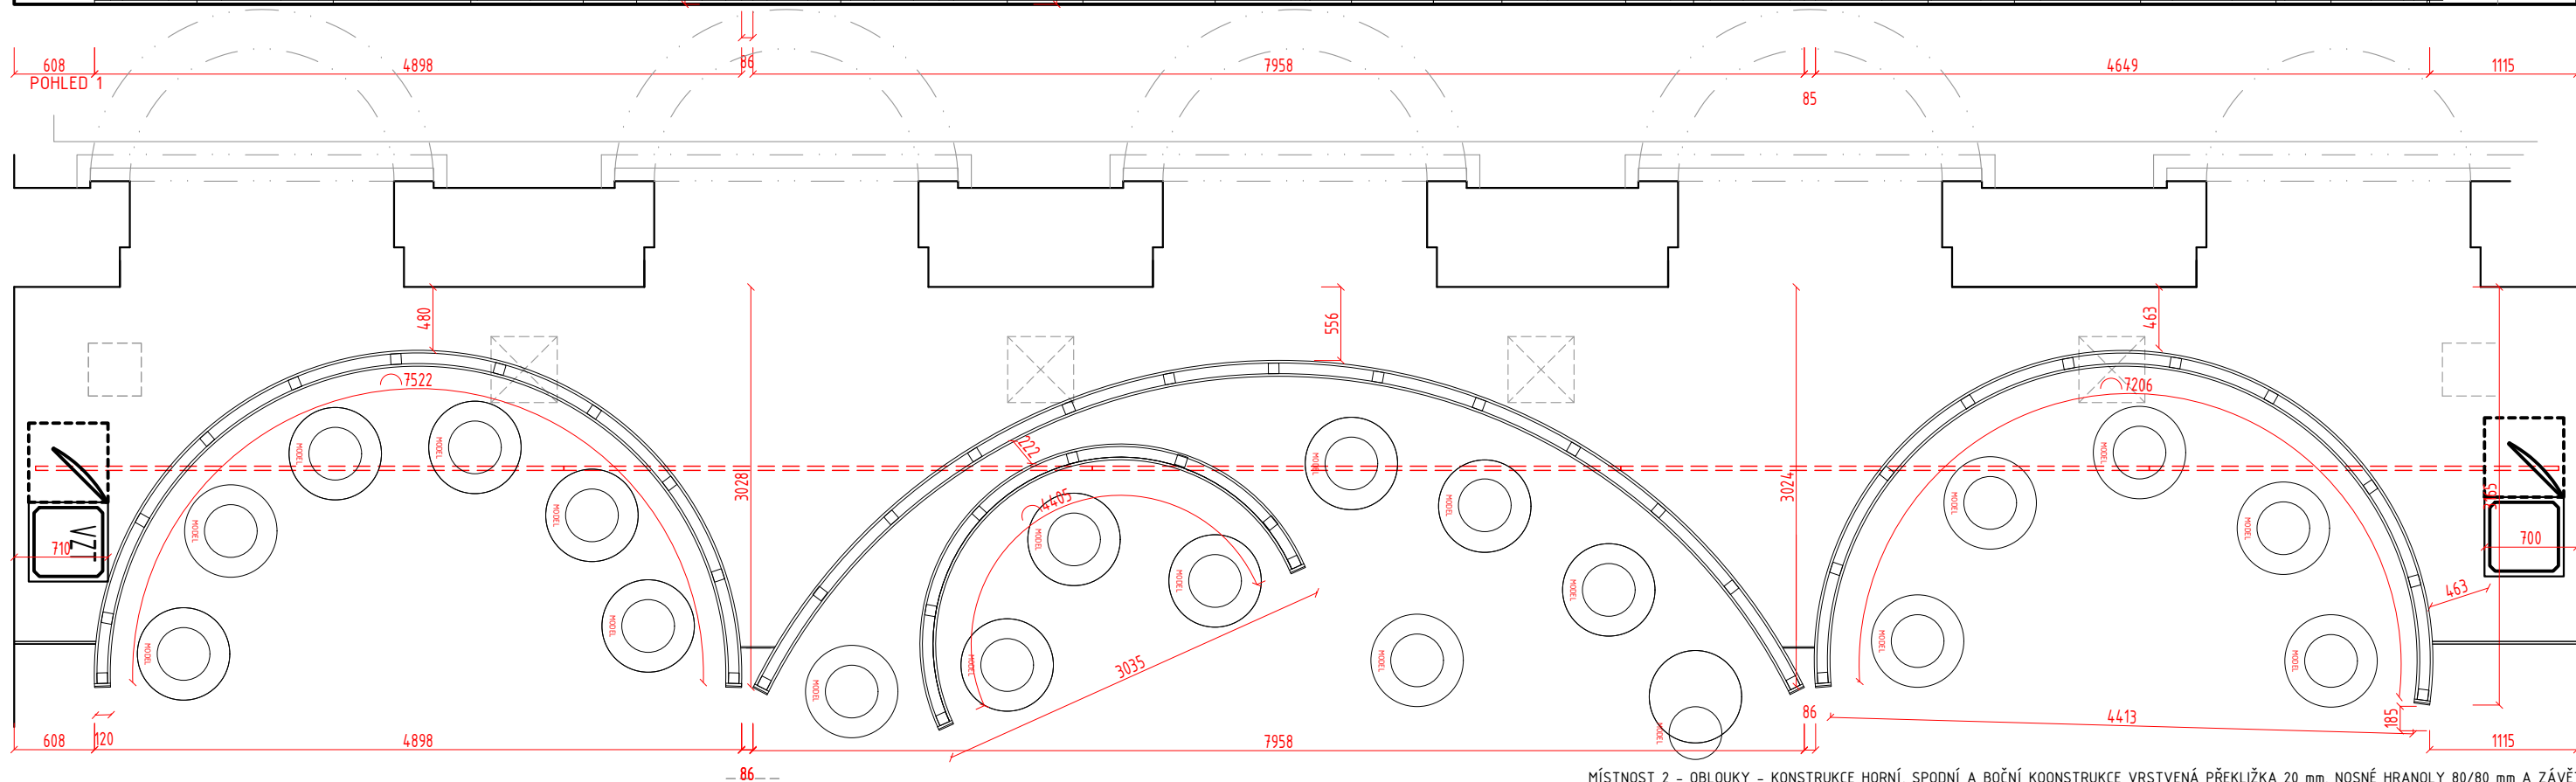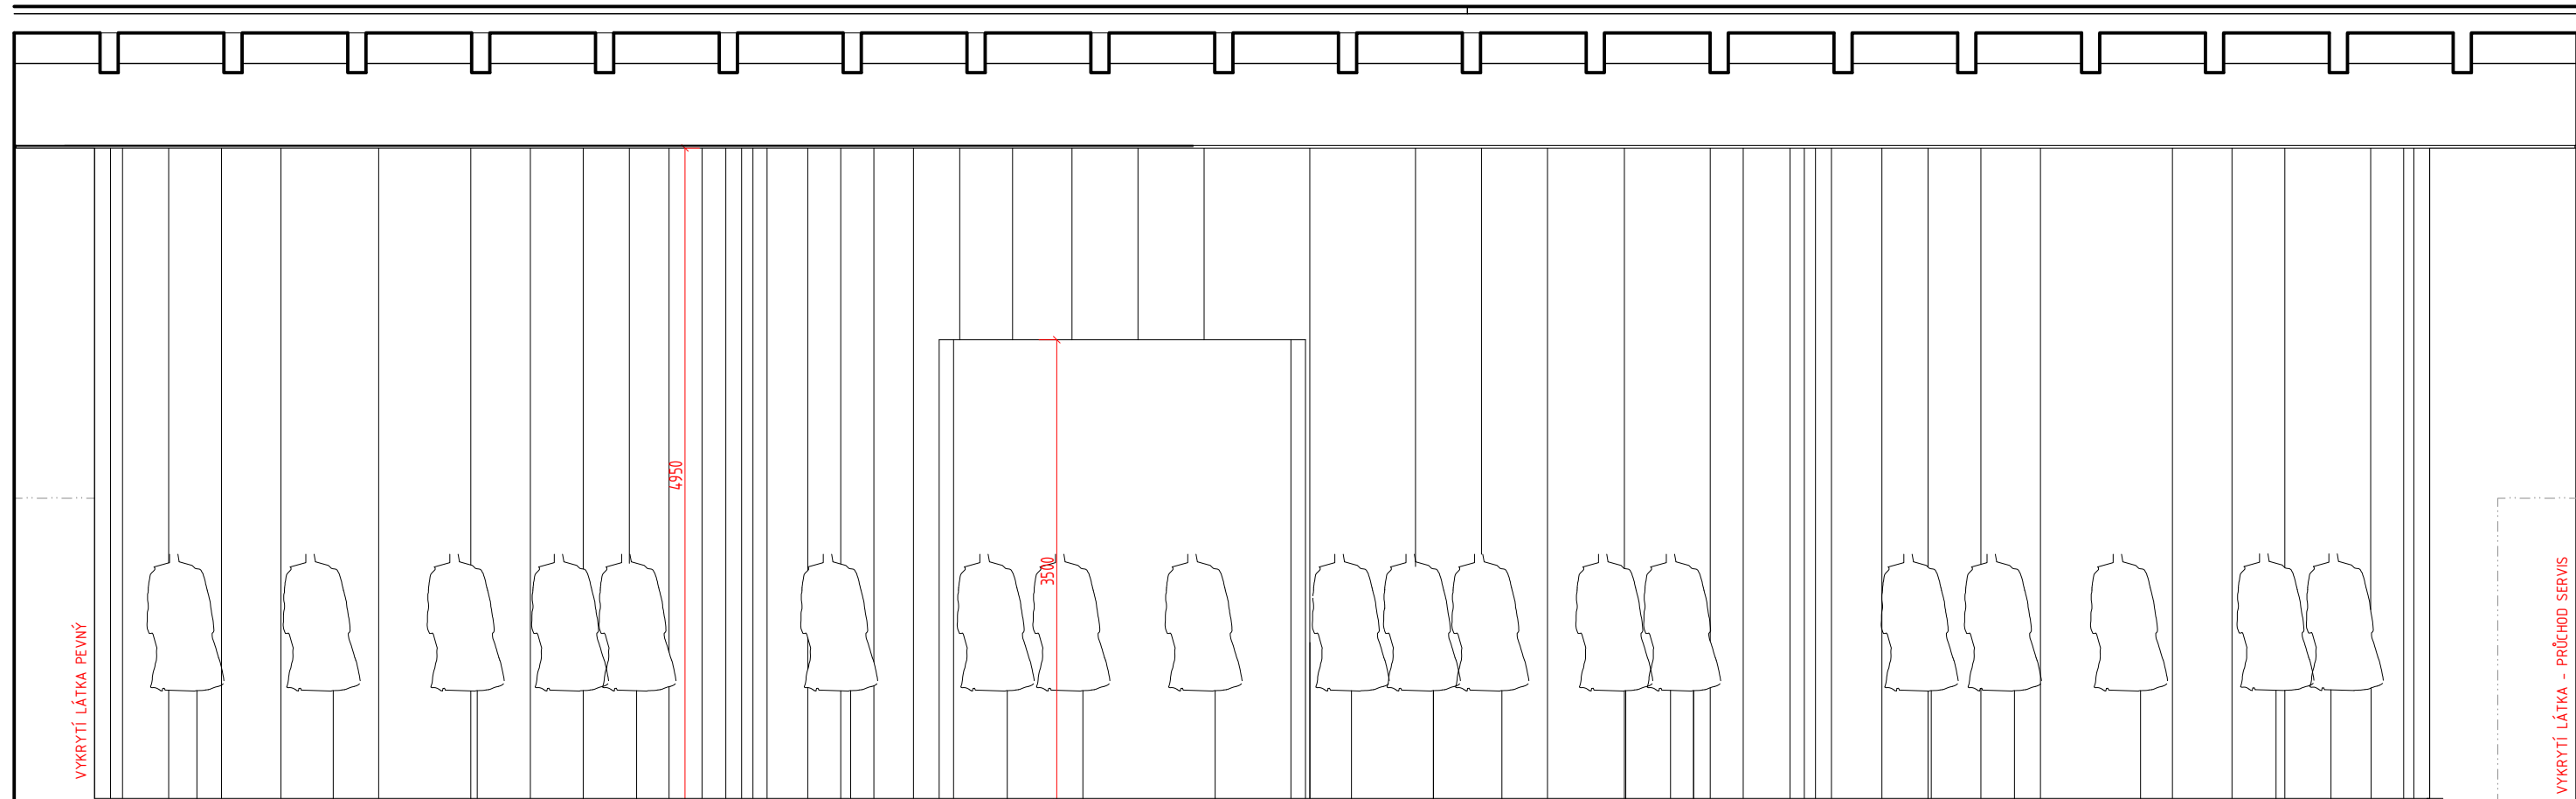


MÍSTNOST 2 - OBLUKY - KONSTRUKCE HORNÍ, SPODNÍ A BOČNÍ KOONSTRUKCE VRSTVENÁ PŘEKLIŽKA 20 mm, NOSNÉ HRANOLY 80/80 mm A ZÁVĚTROVÁNÍ.
VYPNUTÝ STŘECH BÍLÝ 3D 450 cm, STŘECH NATAŽENÝ ODSPODA NAHORU, DO HORNÍ PŘEKLIŽKA UCHYCEN I NAPÍNANÝ STROP.
KONSTRUKCE 3CM NAD ZEMÍ, ZAPUŠTĚNÝ SOKL DIBOND BÍLÝ
HRANY ZAČIŠTĚNY OČALOUNĚNOU DESKOU TL. 10 MM NEBO BÍLÝM ALU PLECHEM
VIDITELNÉ ČÁSTI POTAŽENY STŘECHEM I ZE ZADU, VHLEDY ZAKRYTY STŘECHEM UTOPENÝM 30 CM DO KONSTRUKCE
NÍŽŠÍ MENŠÍ OBLOUK POTAŽEN STŘECHEM I ZE ZADU


PŮDORYS

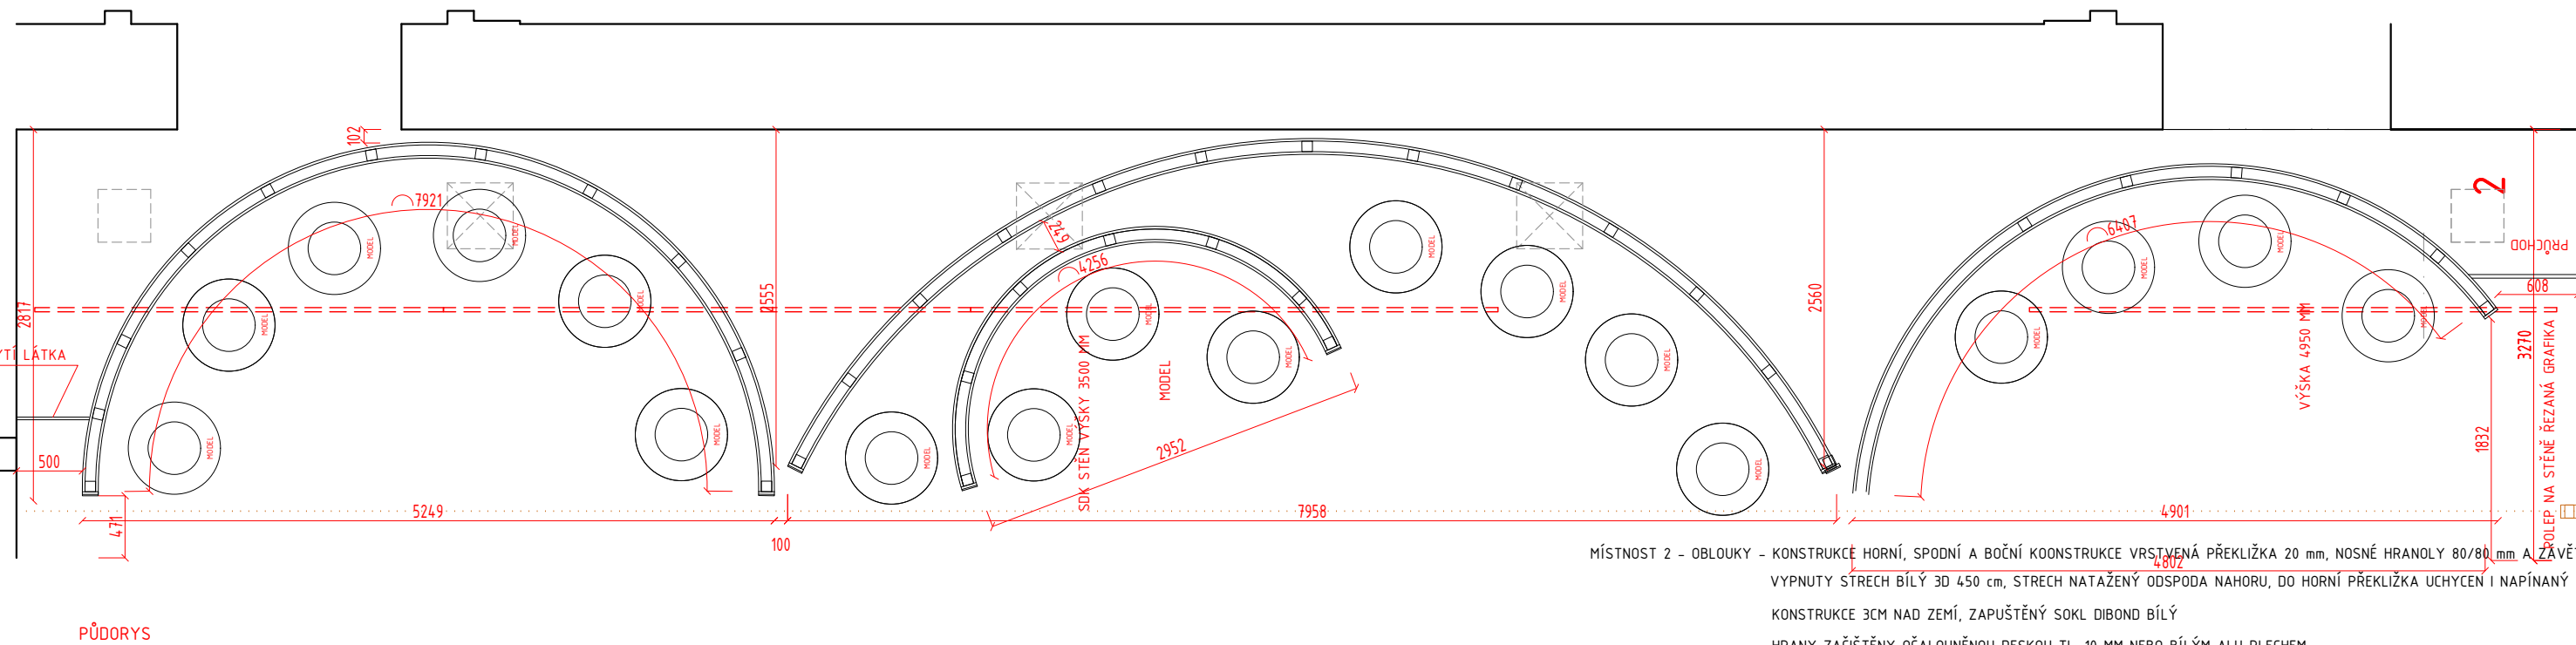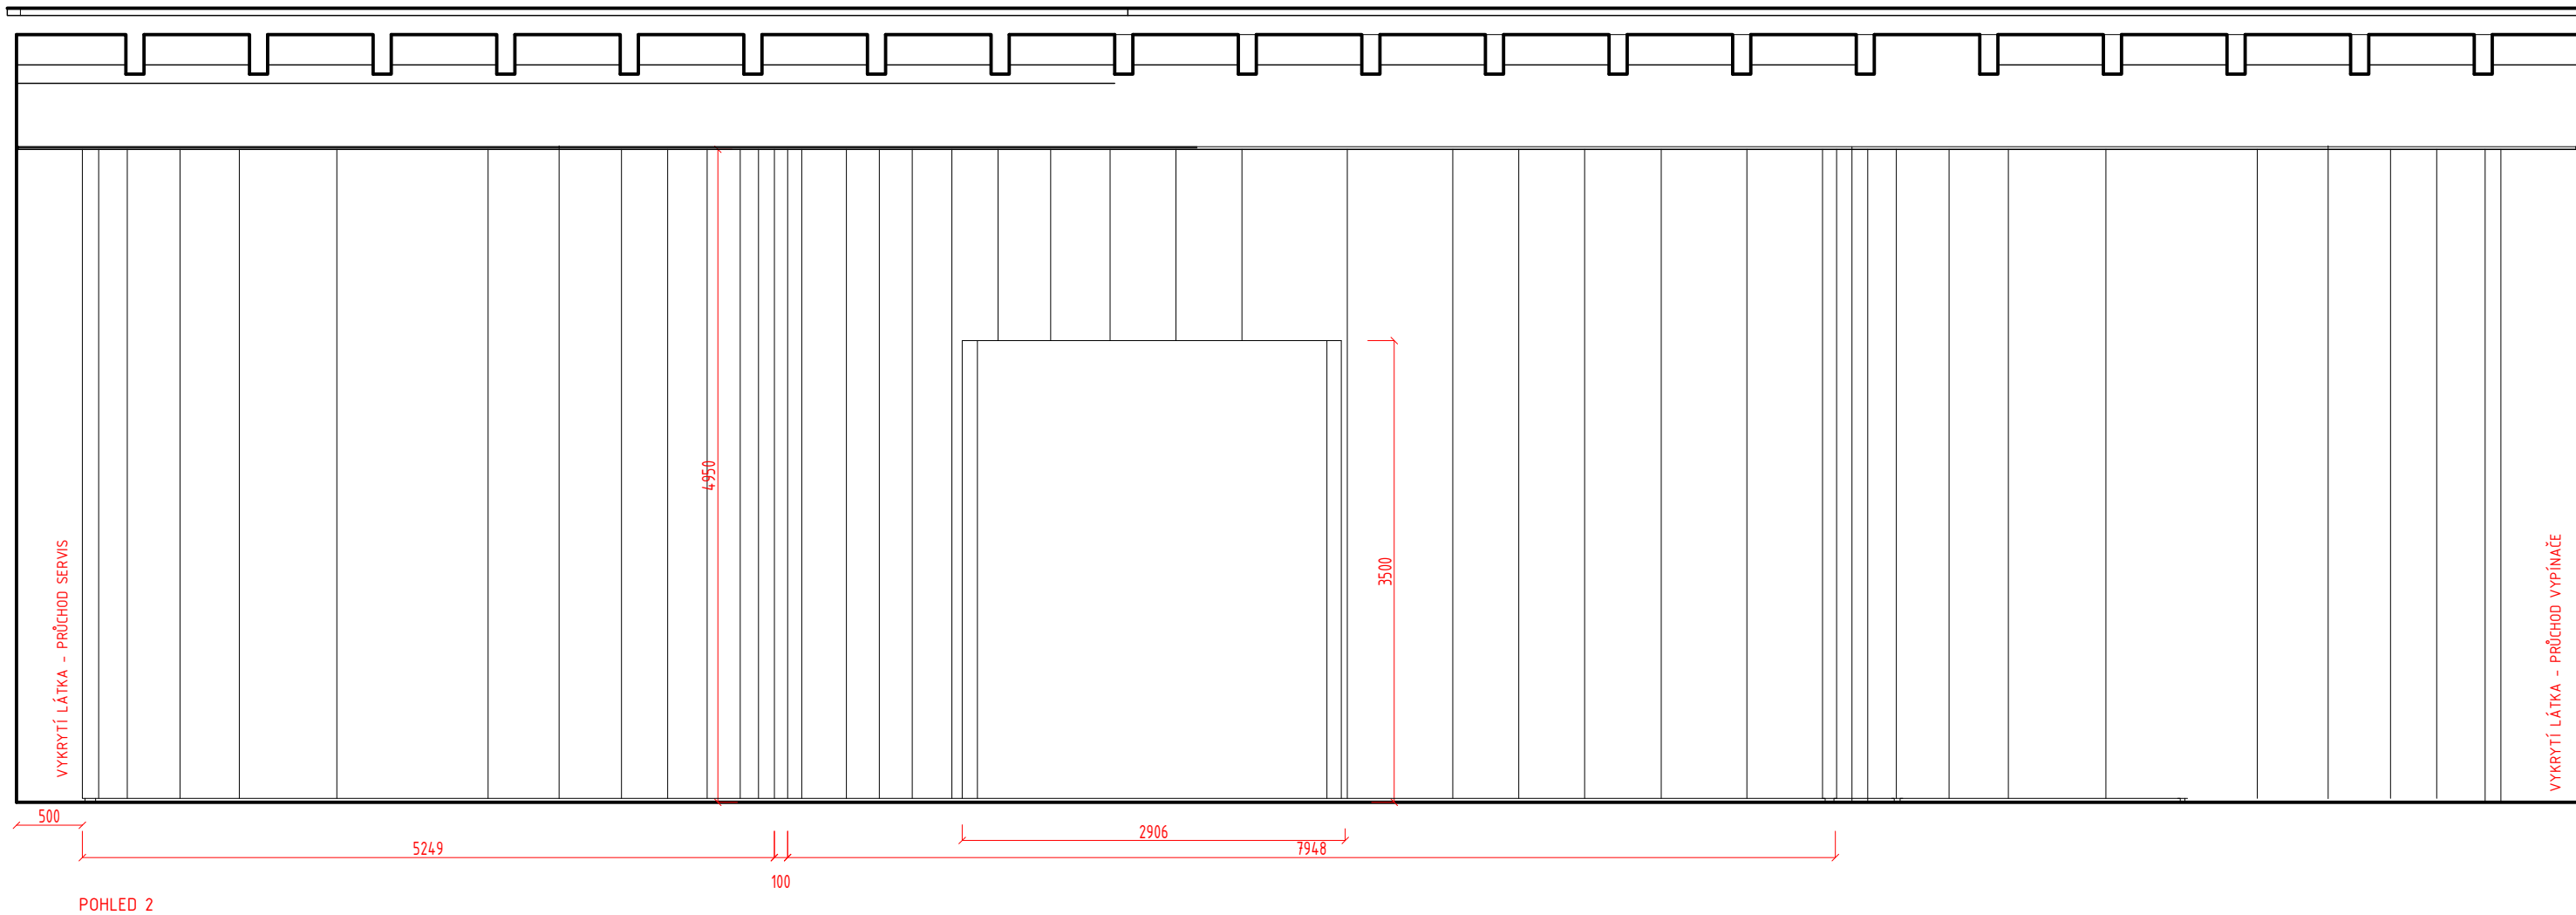


MÍSTNOST 2 - OBLUKY - KONSTRUKCE HORNÍ, SPODNÍ A BOČNÍ KOONSTRUKCE VRSTVENÁ PŘEKLIŽKA 20 mm, NOSNÉ HRANOLY 80/80 mm A ZAVĚŠTŘOVÁNÍ.
VYPNUTY STRECH BÍLÝ 3D 450 cm, STRECH NATAŽENÝ ODSPODA NAHORU, DO HORNÍ PŘEKLIŽKA UCHYCEN I NAPÍNANÝ STROP.
KONSTRUKCE 3CM NAD ZEMÍ, ZAPUŠTĚNÝ SKL DIBOND BÍLÝ
HRANY ZAČIŠTĚNÝ OČALOUNĚNOU DESKOU TL. 10 MM NEBO BÍLÝM ALU PLECHEM
VIDITELNÉ ČÁSTI POTAŽENY STRECHEM I ZEZADU, VHLEDY ZAKRYTY STRECHEM UTOPENÝM 30 CM DO KONSTRUKCE
NÍŽŠÍ MENŠÍ OBLOUK POTAŽEN STRECHEM I ZEZADU

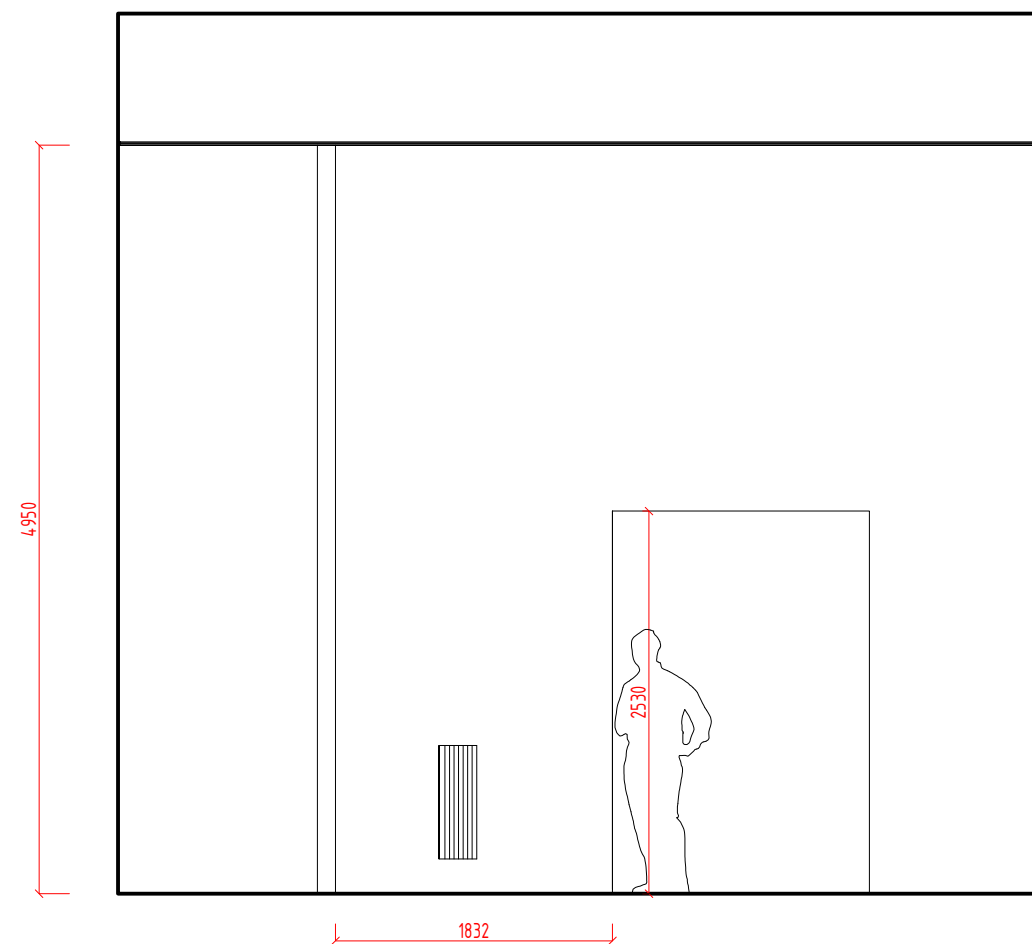


POHLED 3

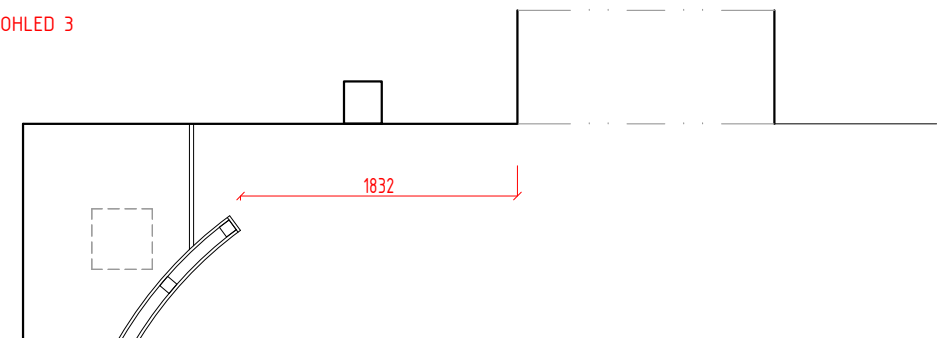


PŮDORYS

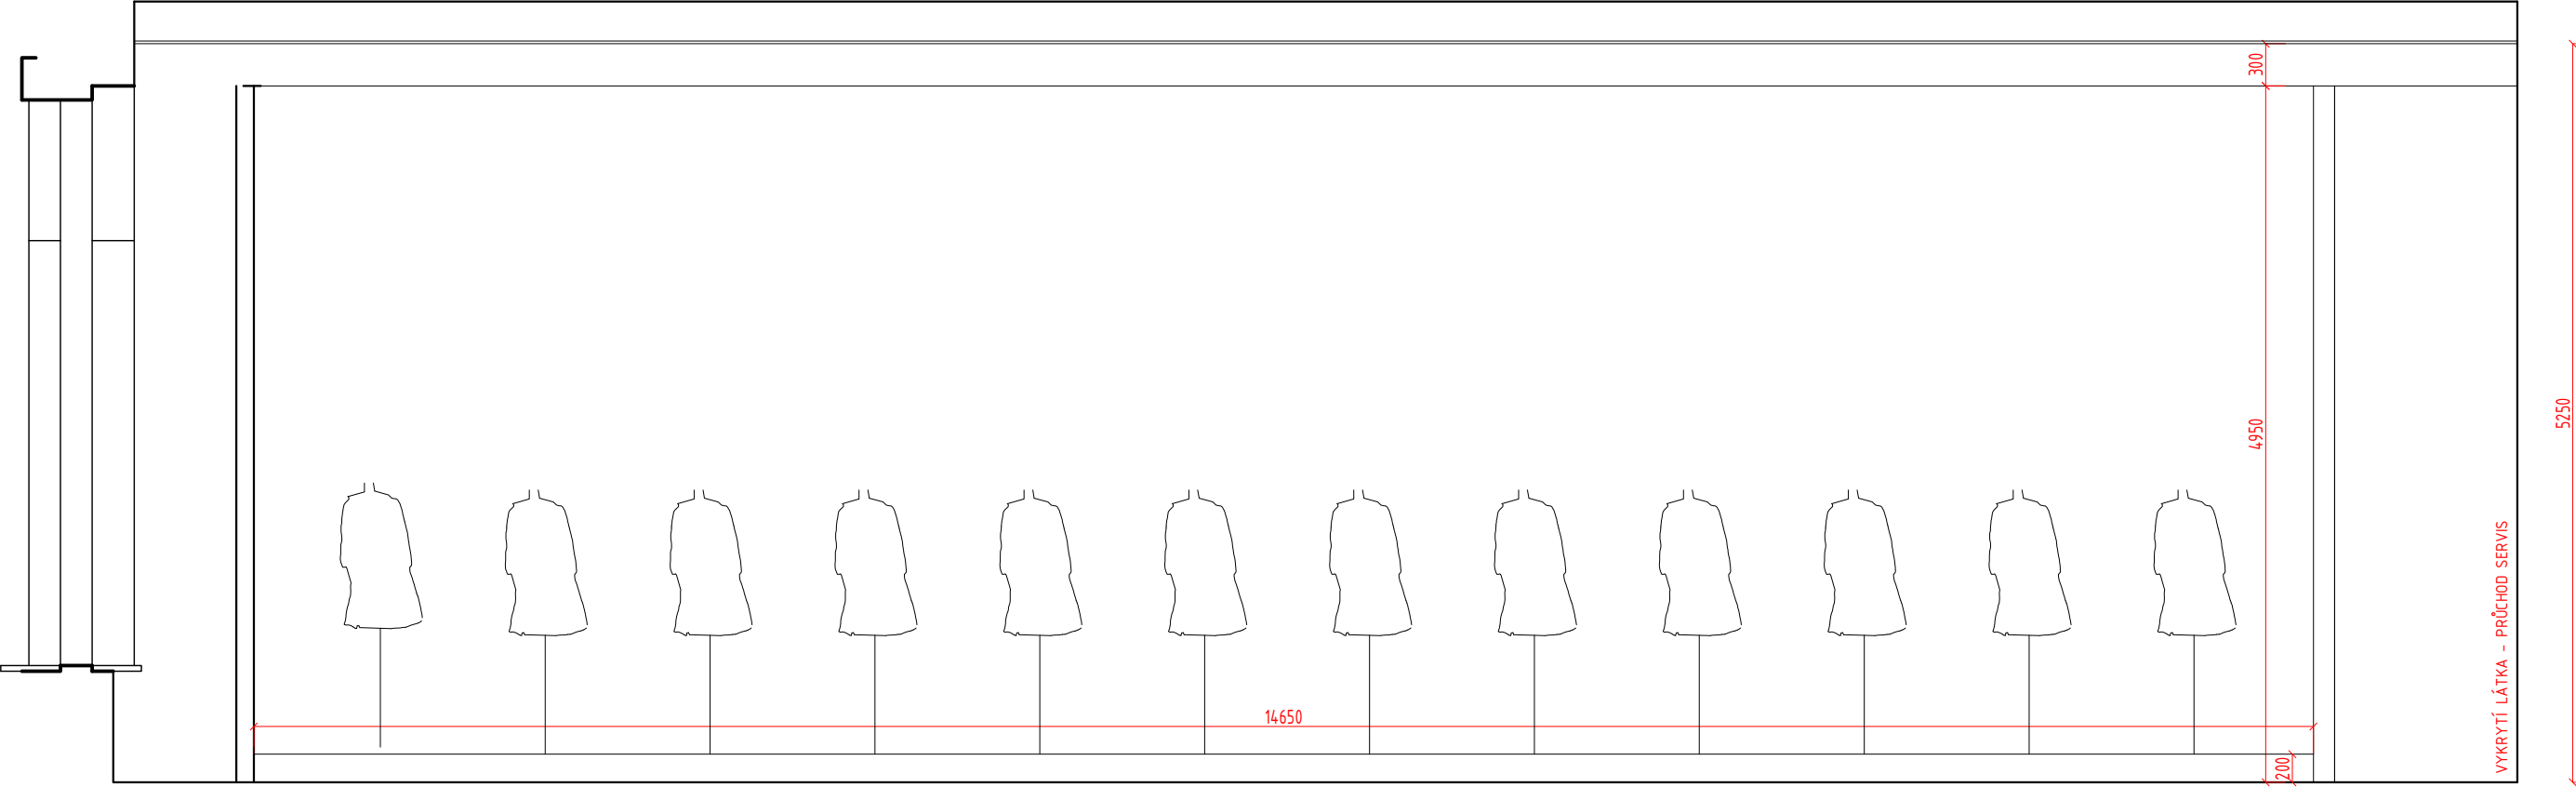


MÍSTNOST 3- PŮDORYS

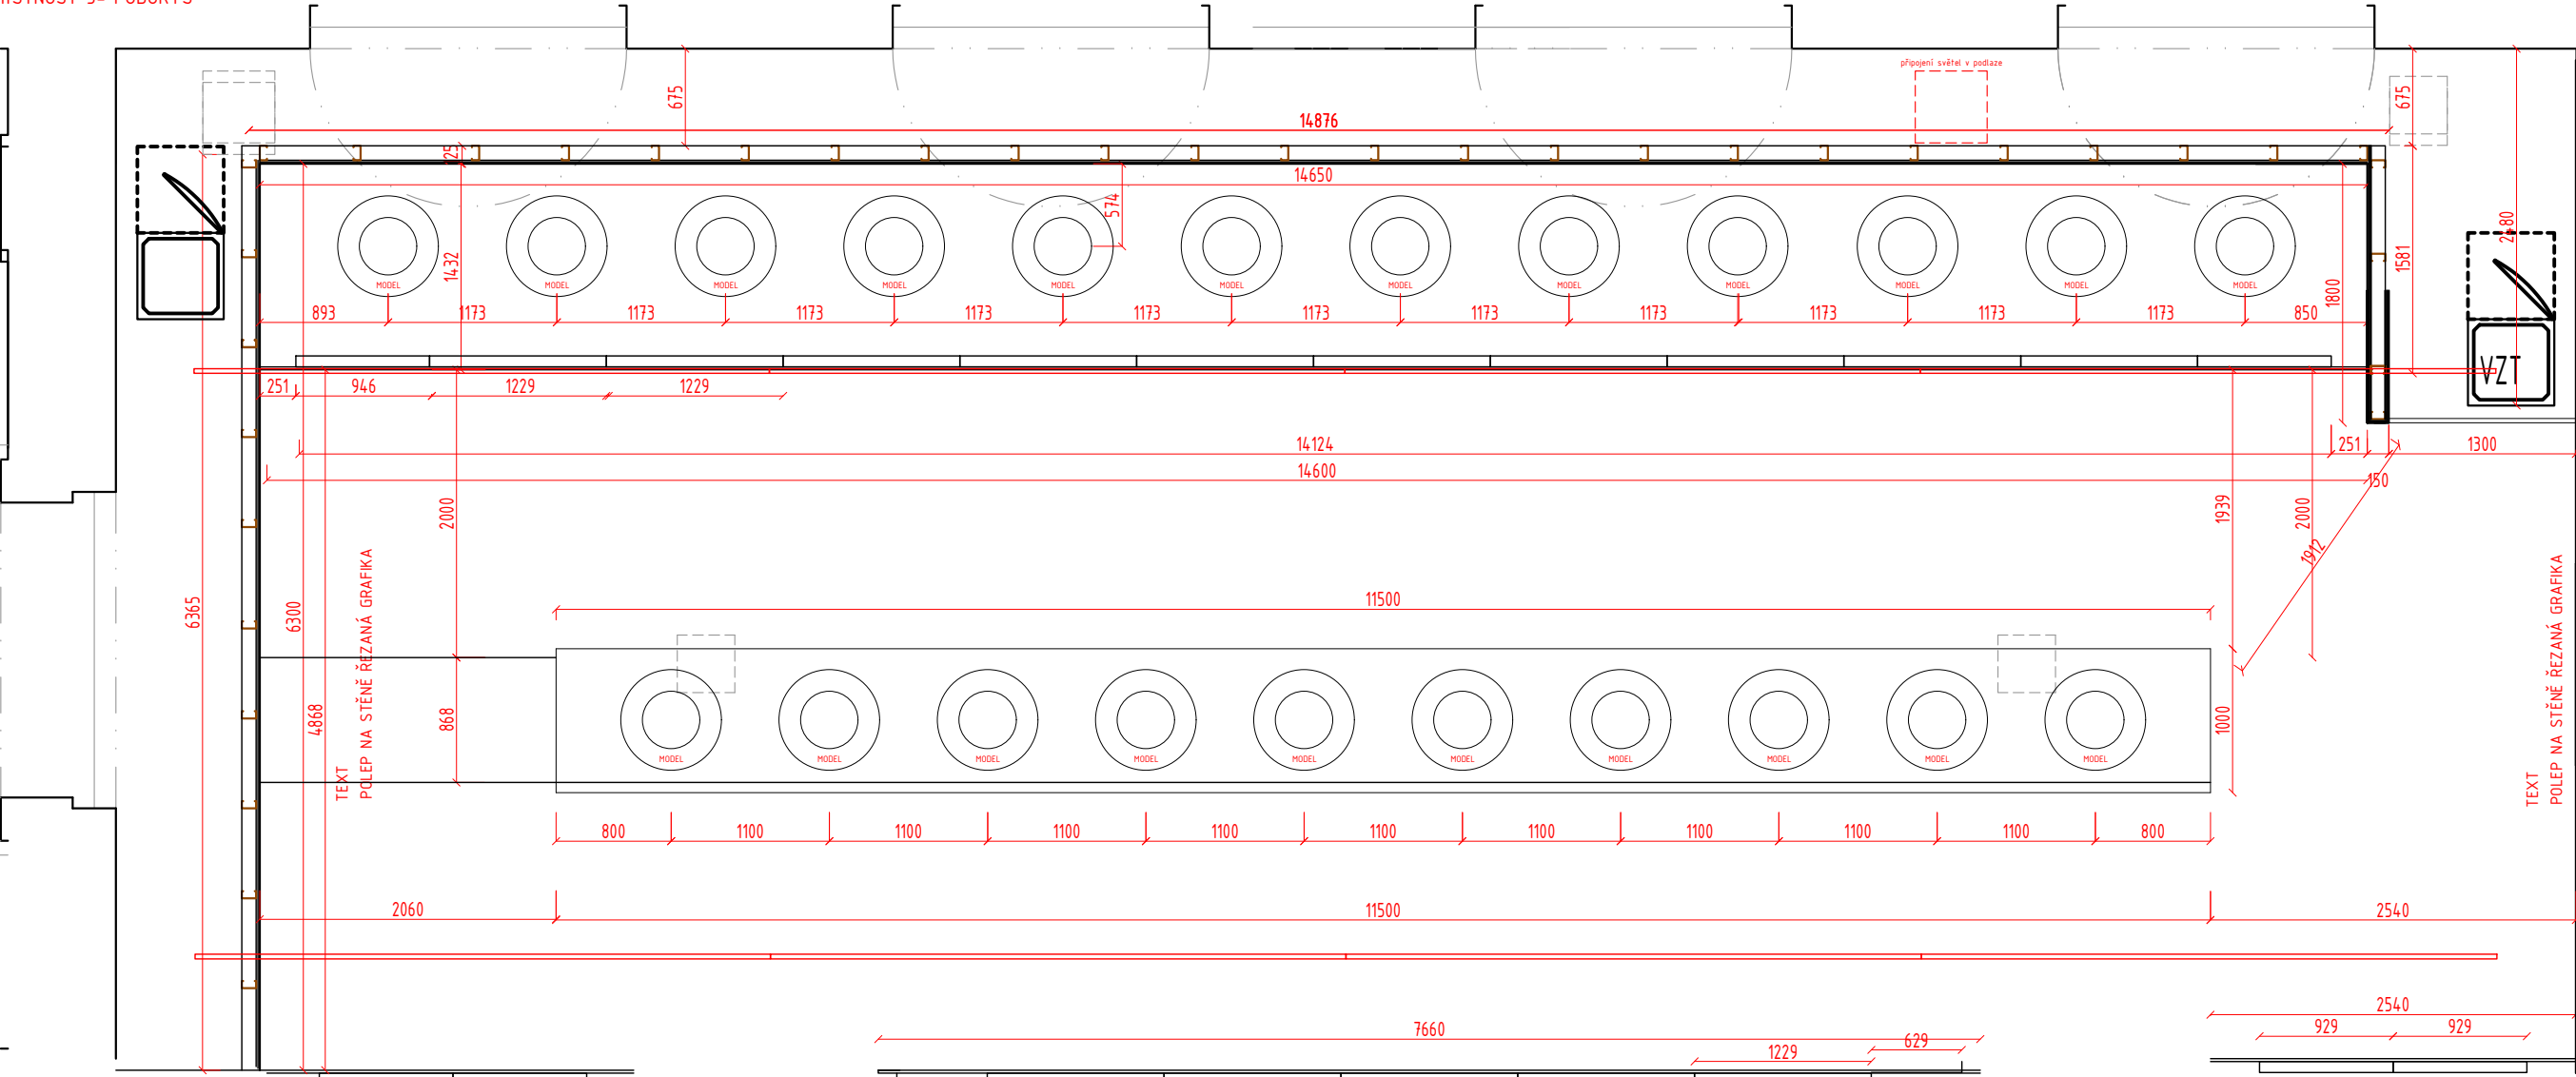

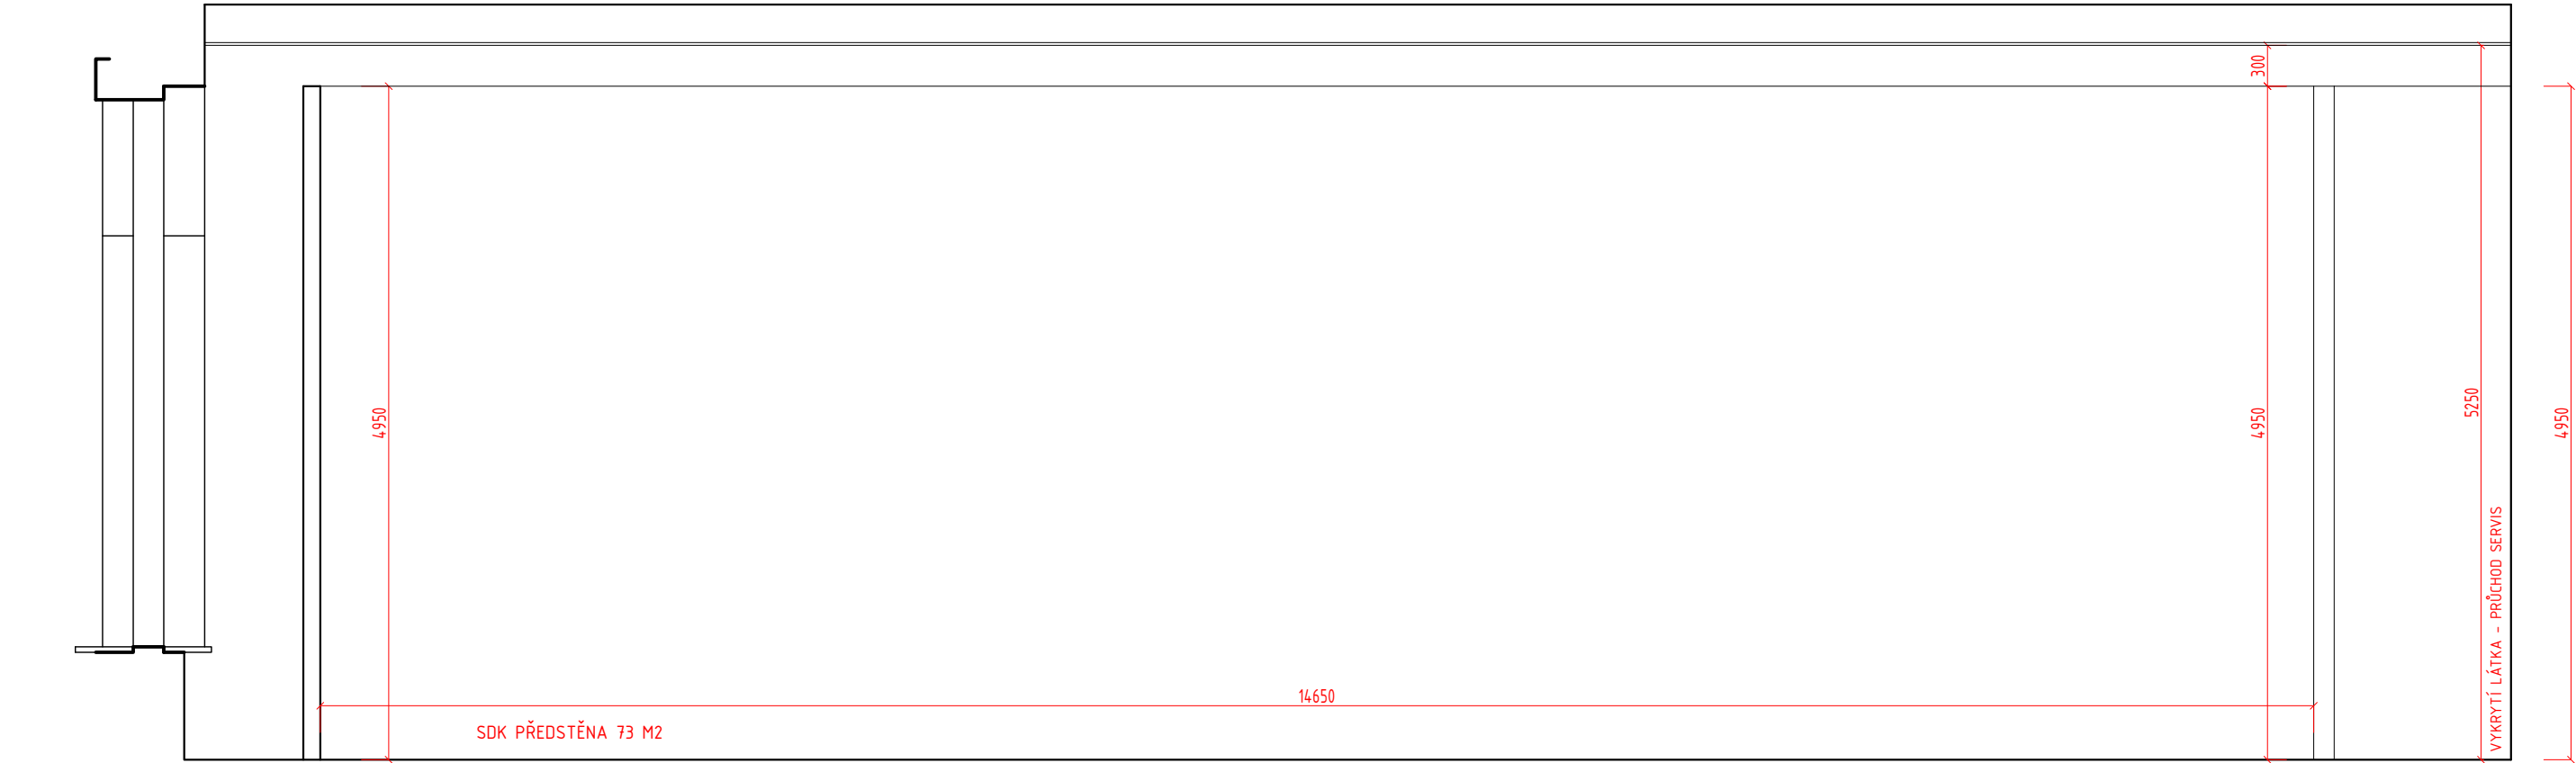


SDK PŘEDSTĚNA - POHLED 1

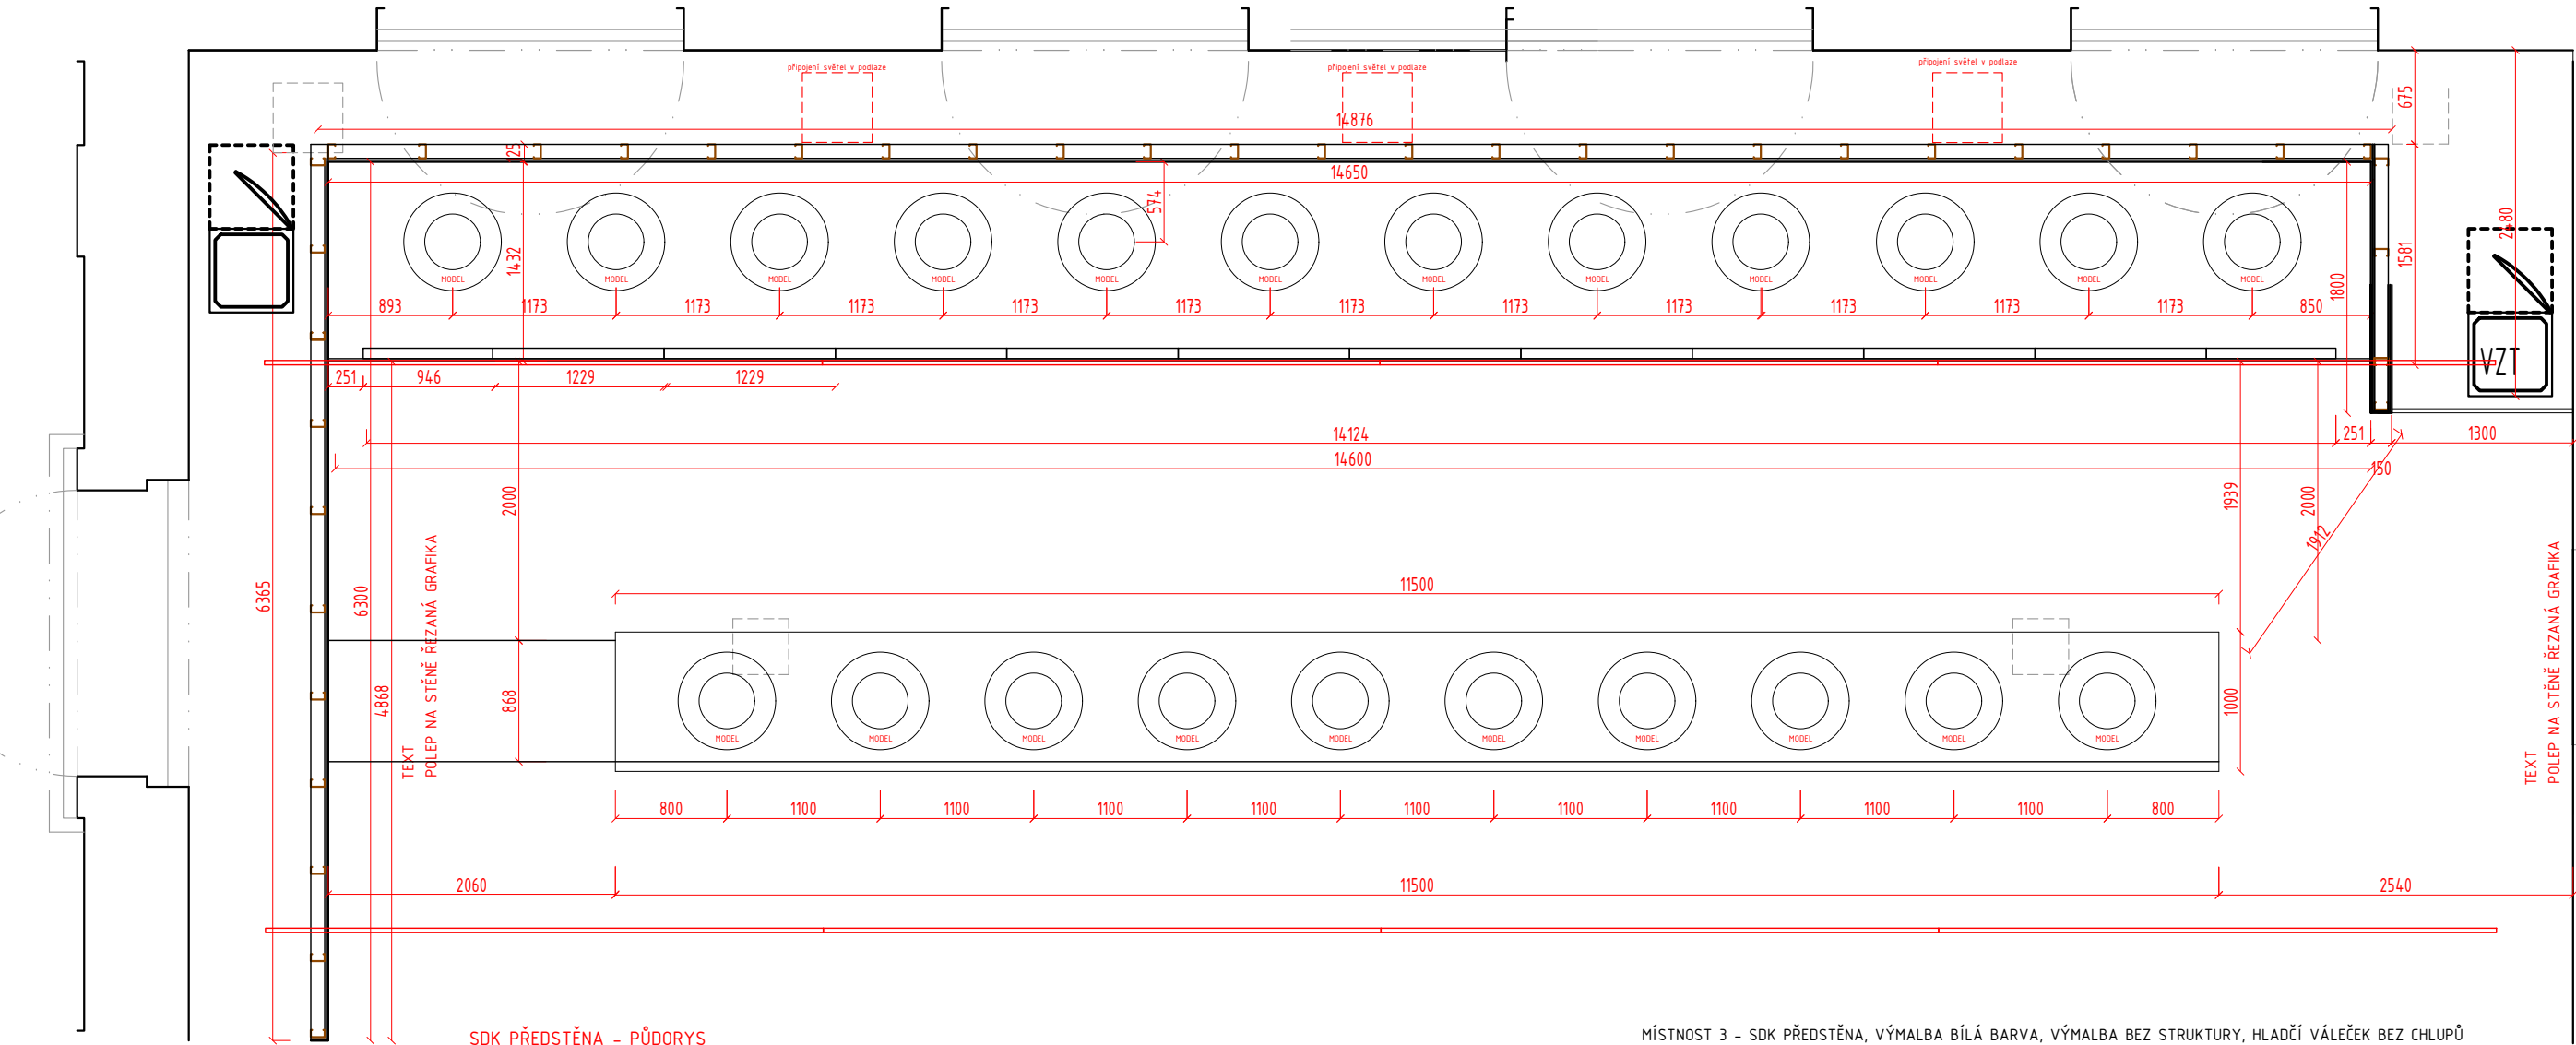


SDK PŘEDSTĚNA - PŮDORYS

MÍSTNOST 3 - SDK PŘEDSTĚNA, VÝMALBA BILÁ BARVA, VÝMALBA BEZ STRUKTURY, HLADČÍ VÁLEČEK BEZ CHLUPŮ

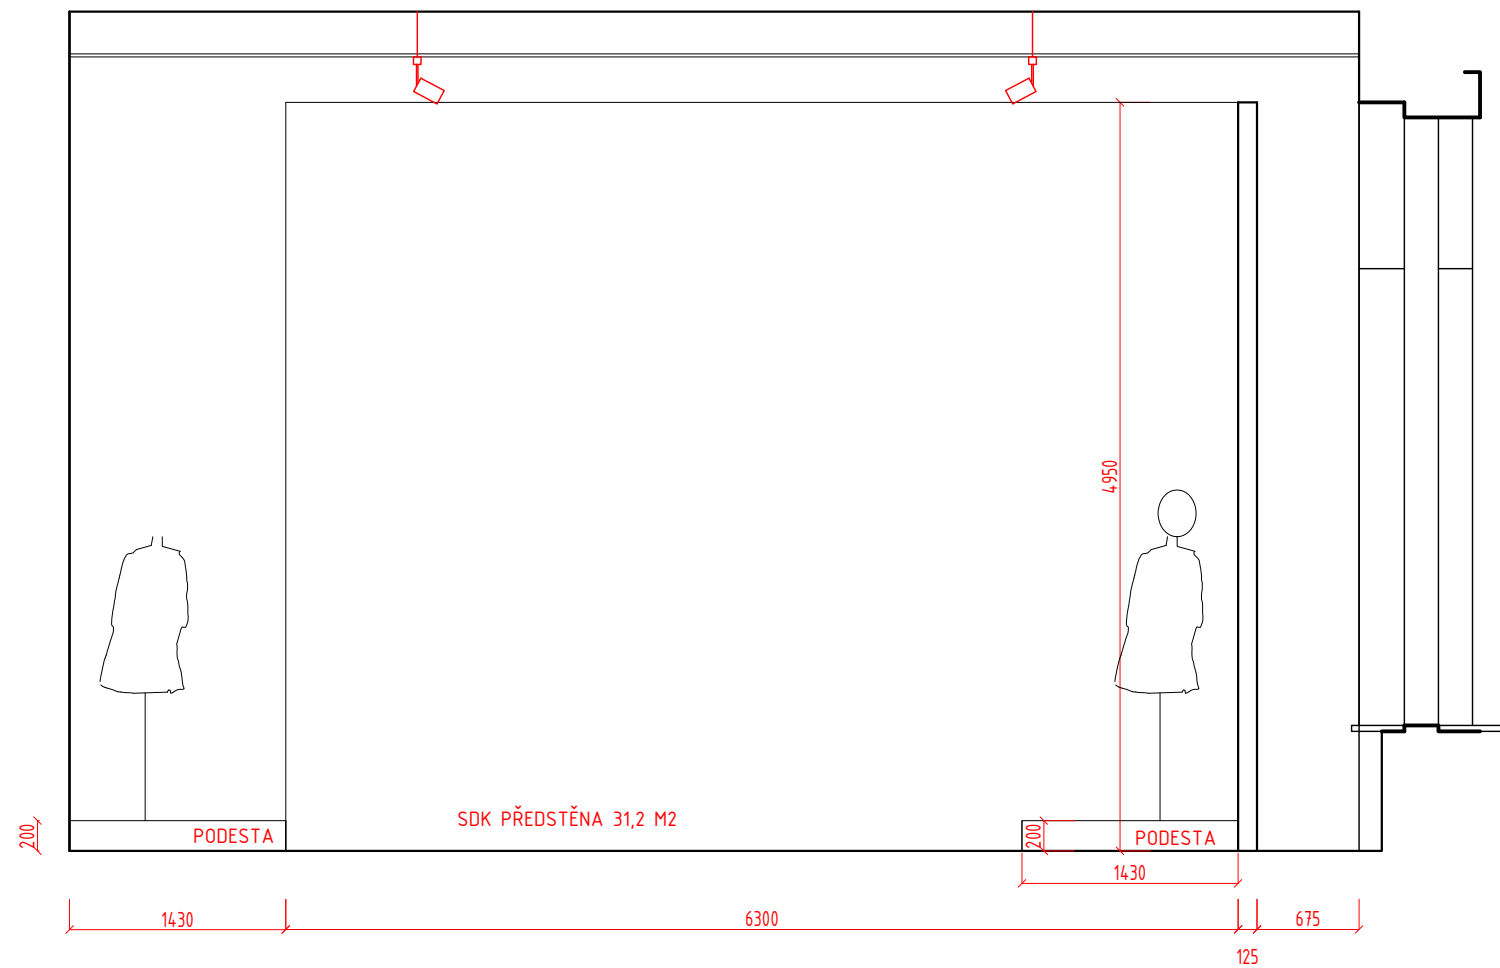


SDK PŘEDSTĚNA - POHLED 2

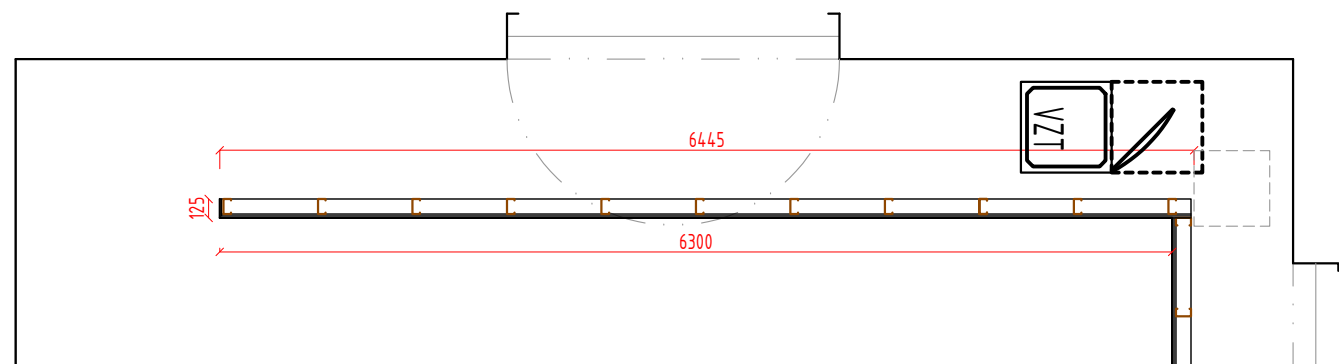

SDK PŘEDSTĚNA - PŮDORYS

MÍSTNOST 3 - SDK PŘEDSTĚNA, VÝMALBA BÍLÁ BARVA, VÝMALBA BEZ STRUKTURY, HLADČÍ VÁLEČEK BEZ CHLUPŮ


STĚNA - POHLED 3

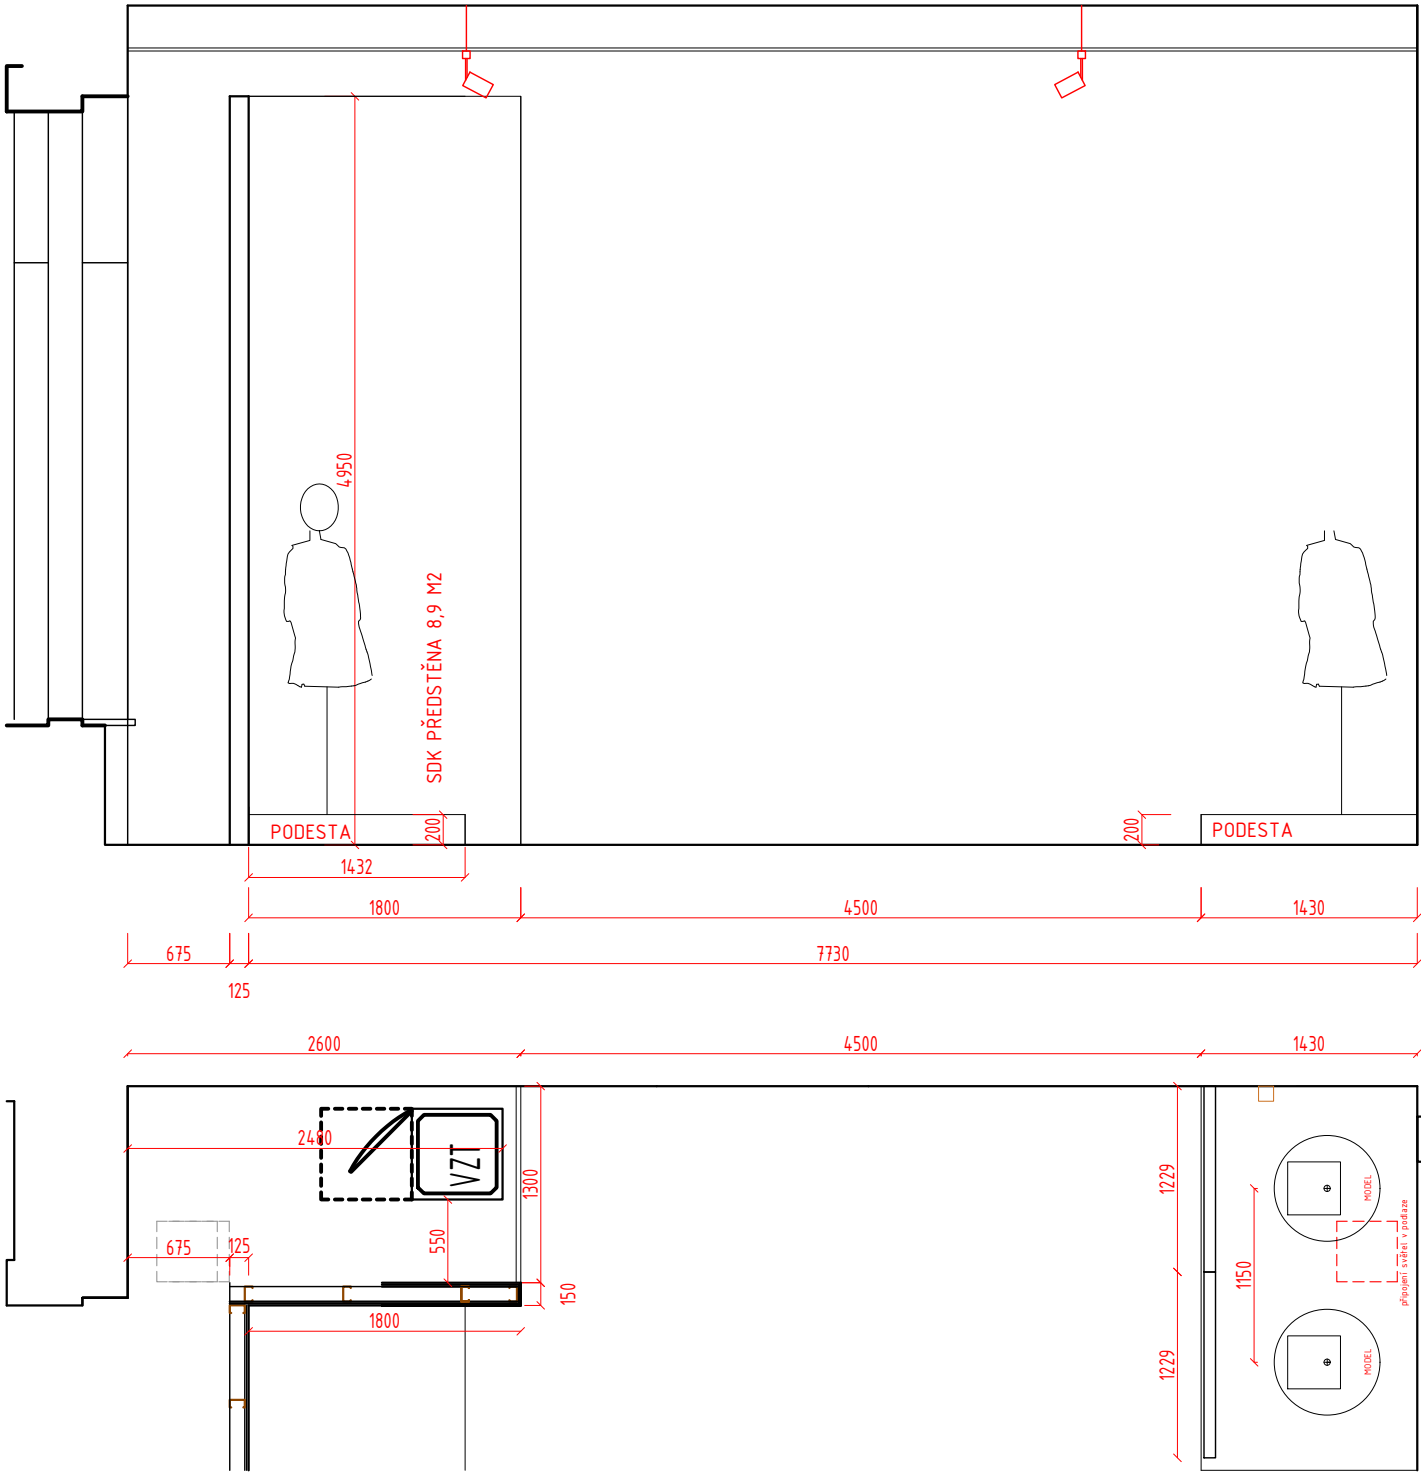

PŮDORYS

MÍSTNOST 3 - SDK PŘEDSTĚNA, VÝMALBA BÍLÁ BARVA, VÝMALBA BEZ STRUKTURY, HLADČÍ VÁLEČEK BEZ CHLUPŮ


MÍSTNOST 4- POHLED

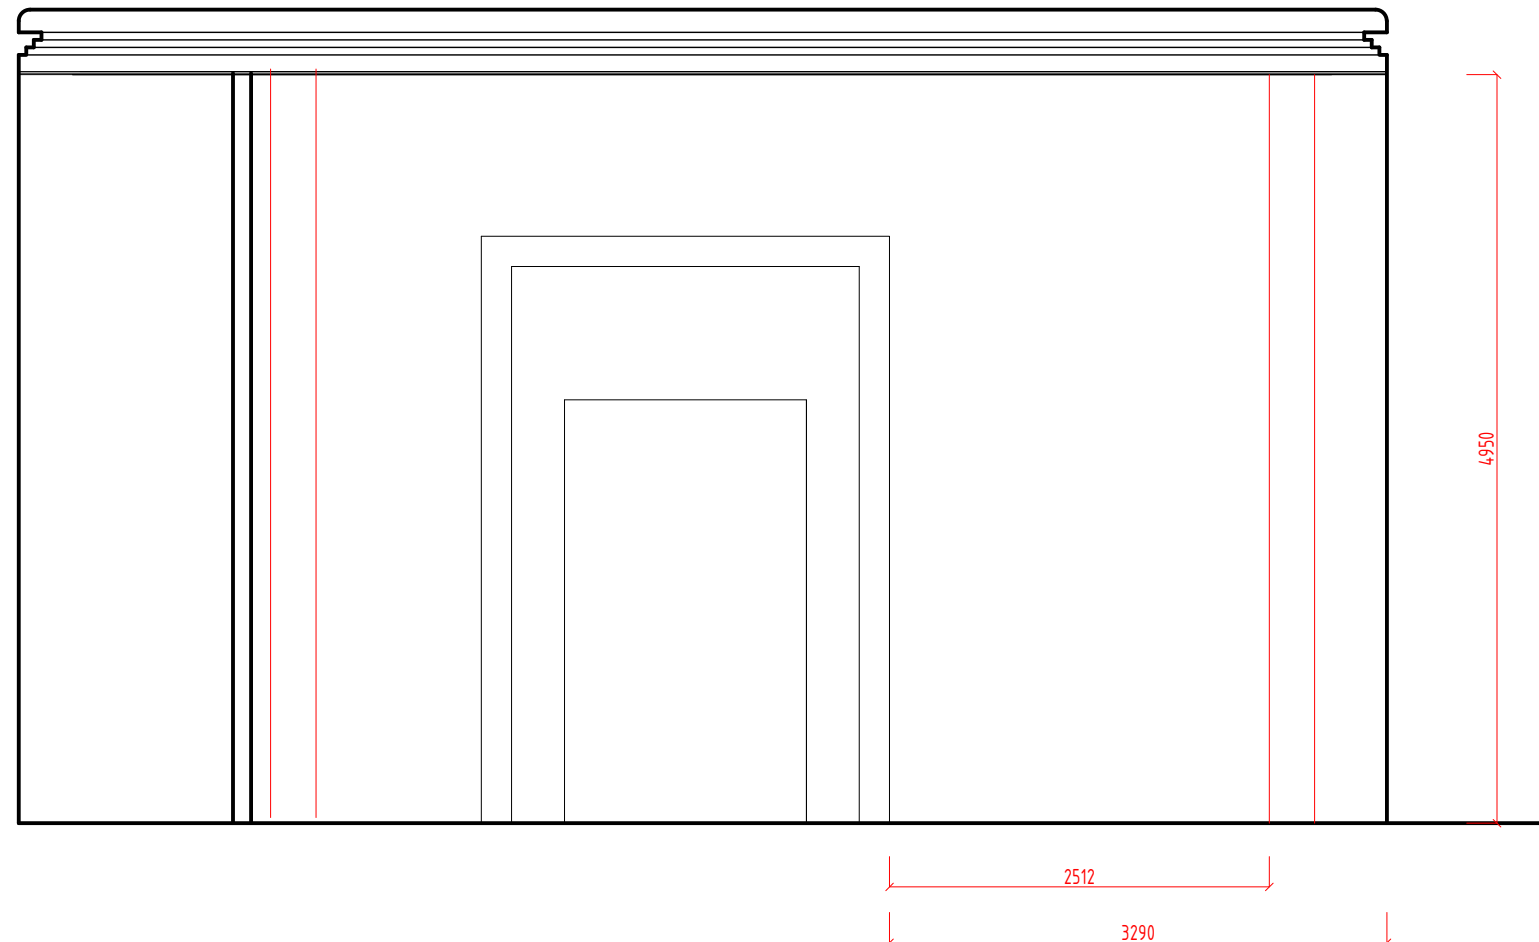

MÍSTNOST 4- PŮDORYS



POLEP NA STĚNĚ ŘEZANÁ GRAFIKA

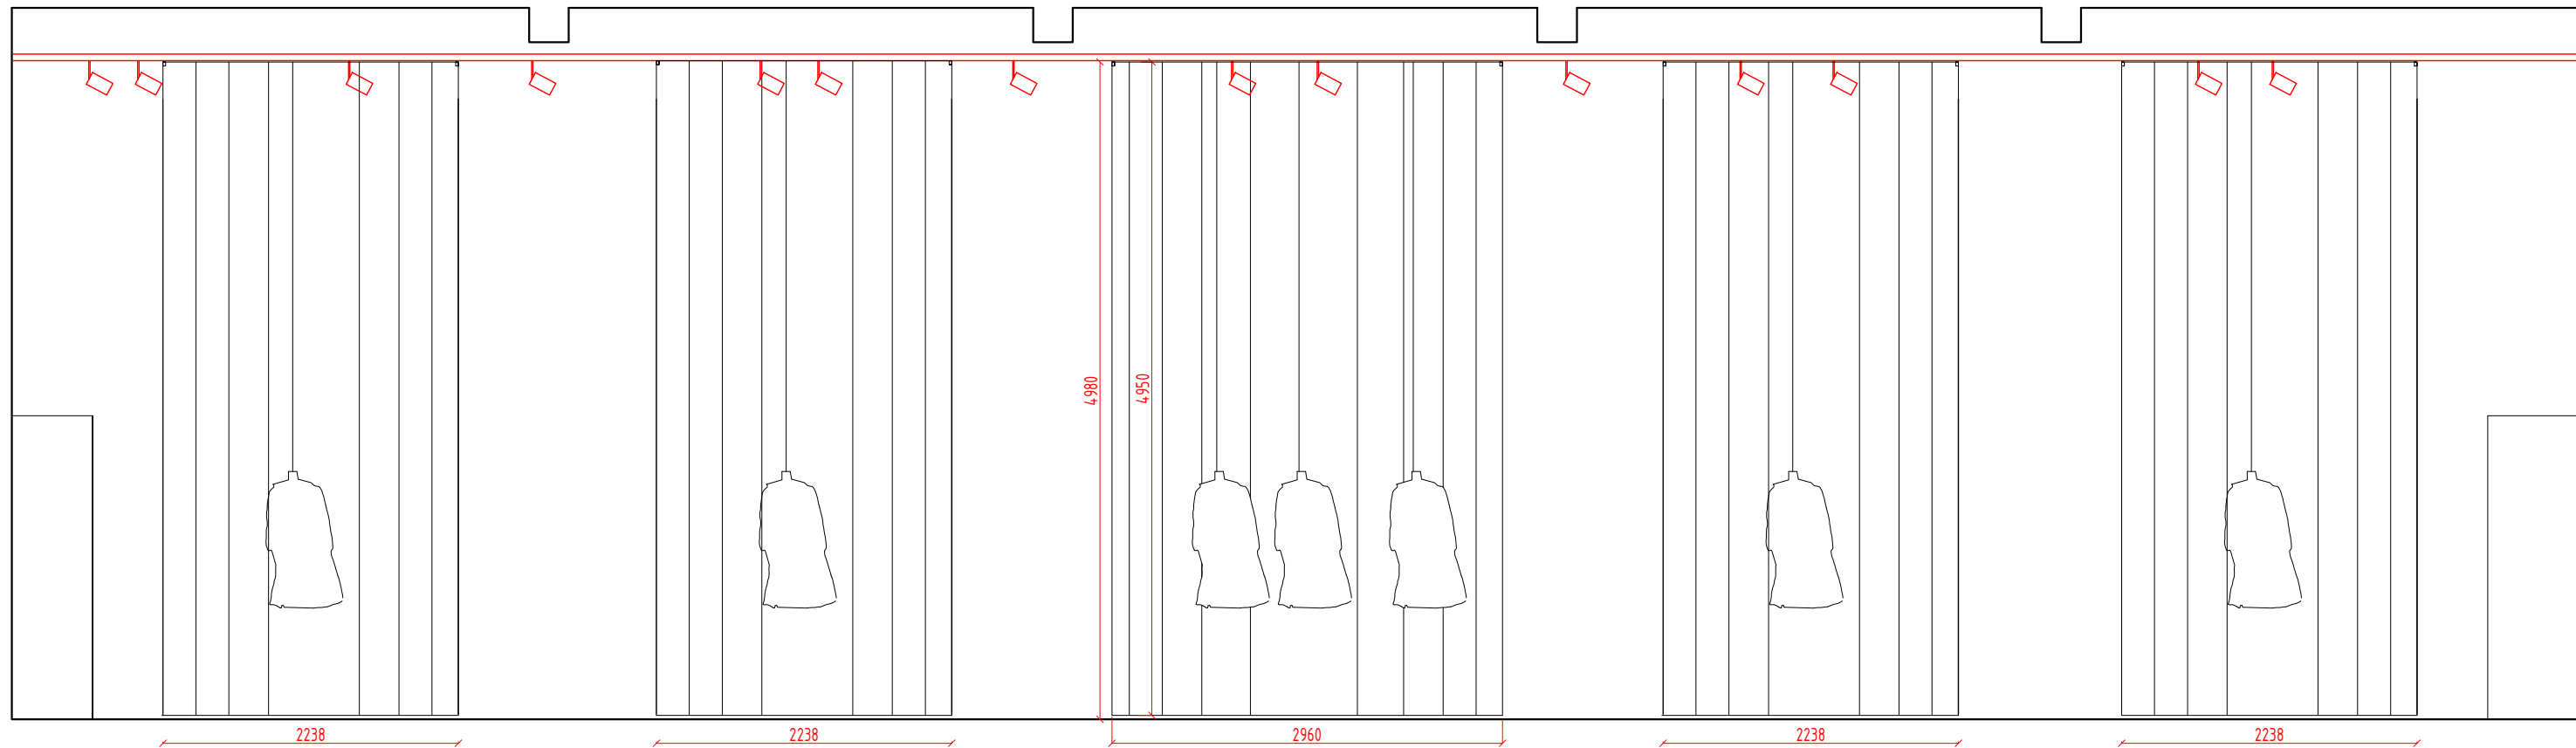


POHLED 1


MÍSTNOST 6 - KRUHY - LÁTKA MOLINO TCS TREVIRA VÝŠKA MÍSTNOST 5,39 M, ZDVOJENÁ LÁTKA, SEŠITÉ UPROSTŘED ZVENKU KRUHU, VŠITÝ TUNÝLEK S VLOŽENÝM ZÁVAŽÍM DOLE

PŘÍPEVNĚNO NA 25/25(30/30) JACKL BÍLÝ V BARVĚ LÁTKY NA OBOUSTRANÝ SUCHÝ ZIP - ZKRUŽENÝ, JACKL KOTVENÝ NA LANKA DO STROPU SVĚŠENO 1 CM POD SVĚTELNÉ LIŠTY NAD ZEMÍ 3CM

NUTNO ODSOUHLASIT TYP STEHU

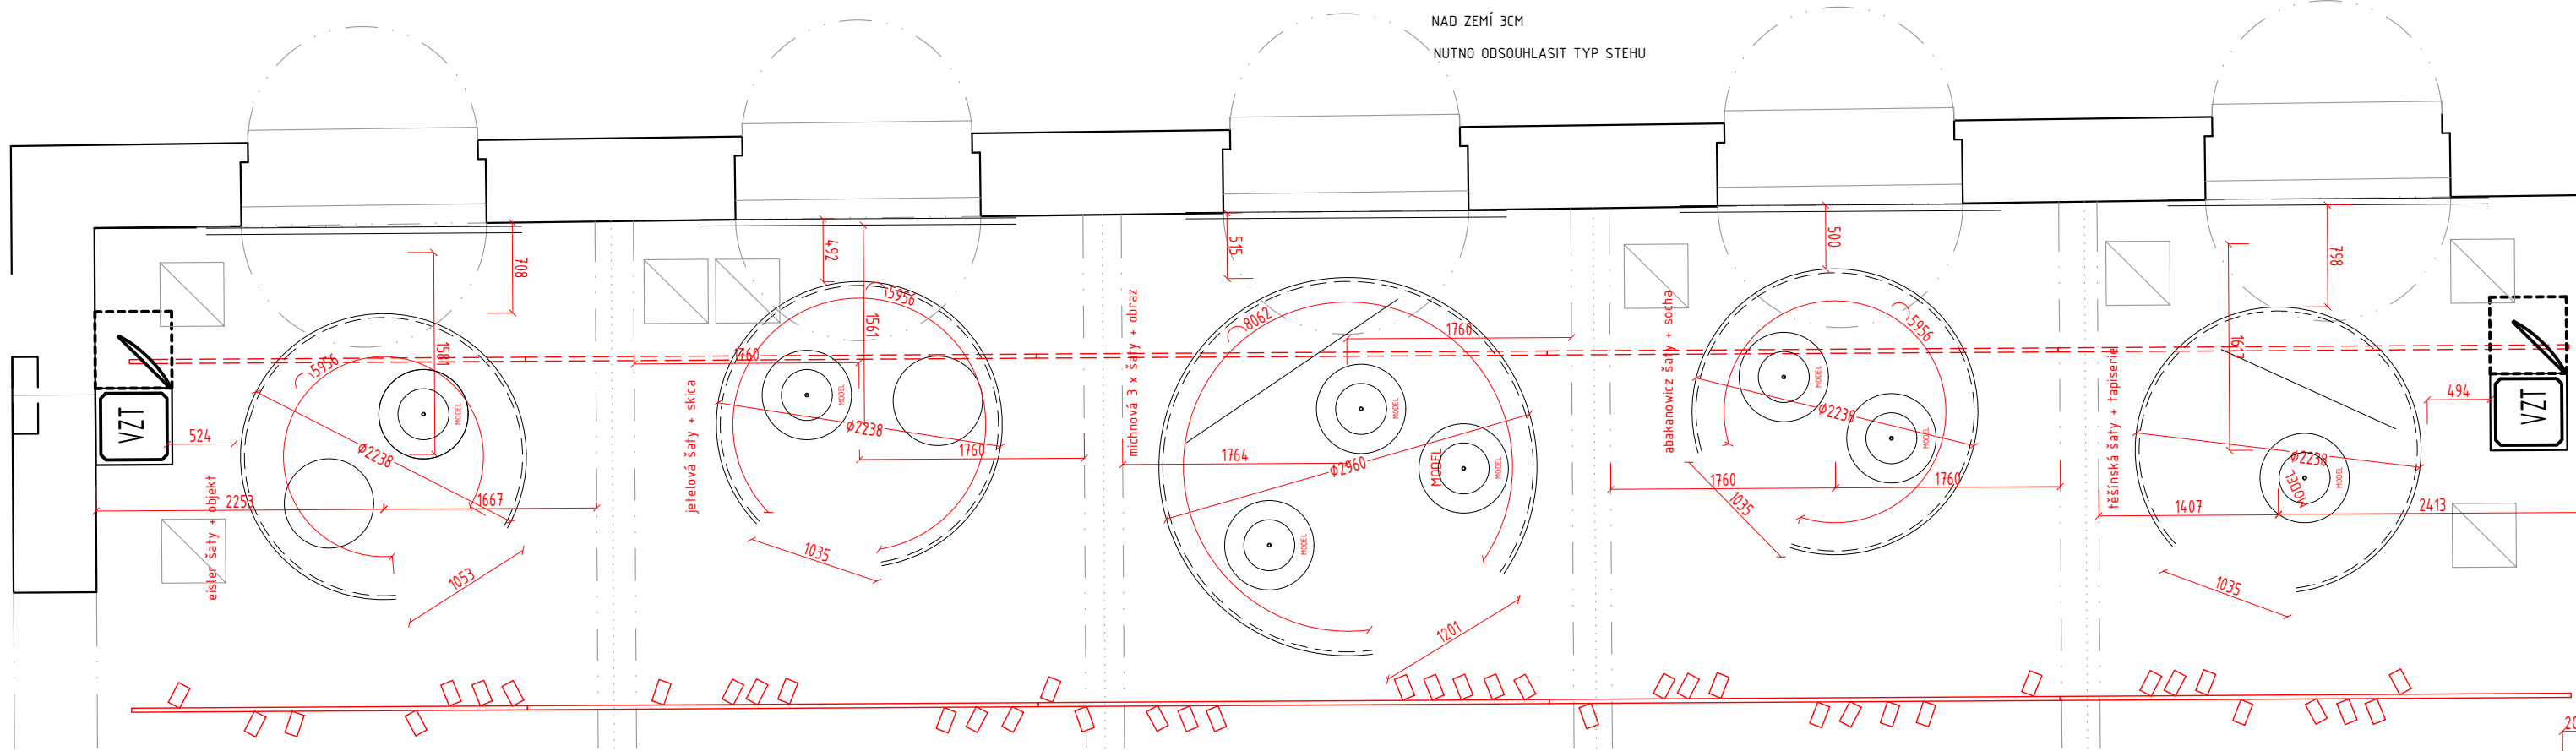


PŮDORYS

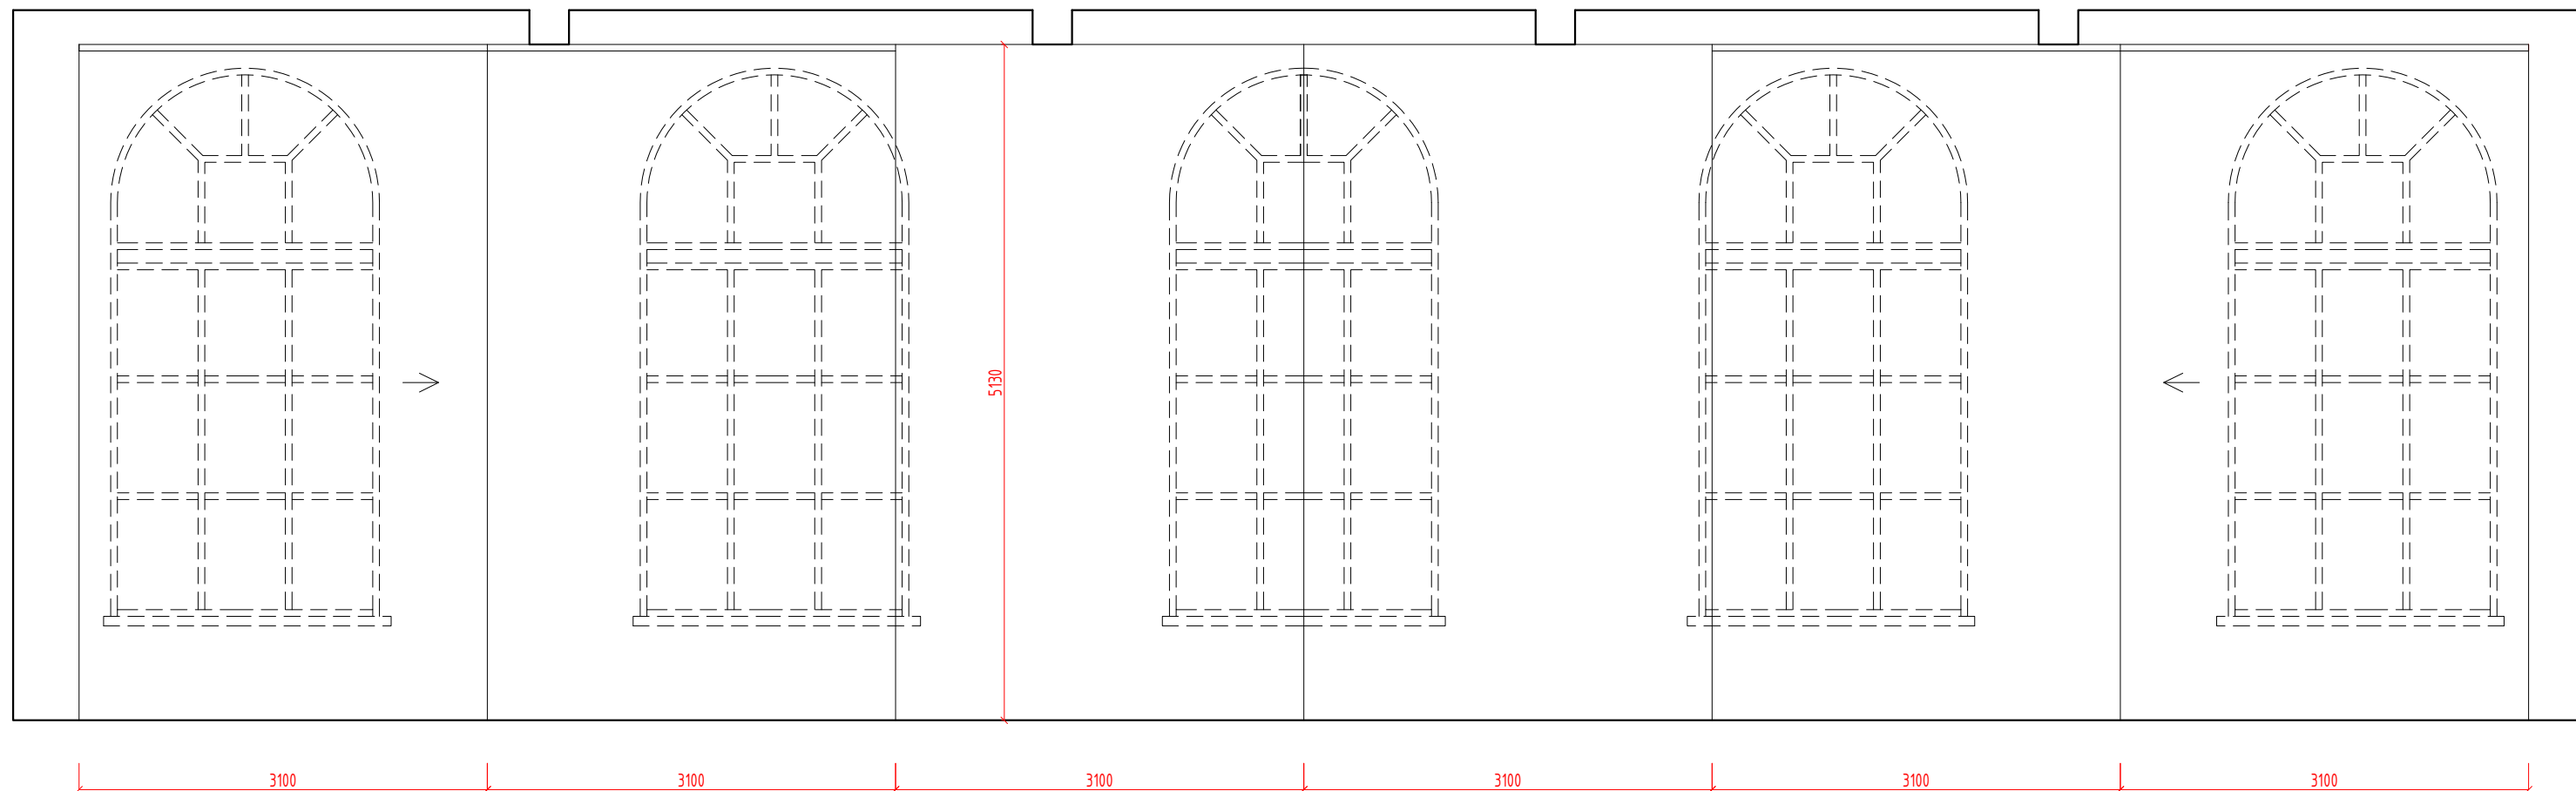

POHLED 3

STRECH BÍLÝ 3D 310 NAPNUTÝ
POSUVNÉ PANELY PO BOCÍCH

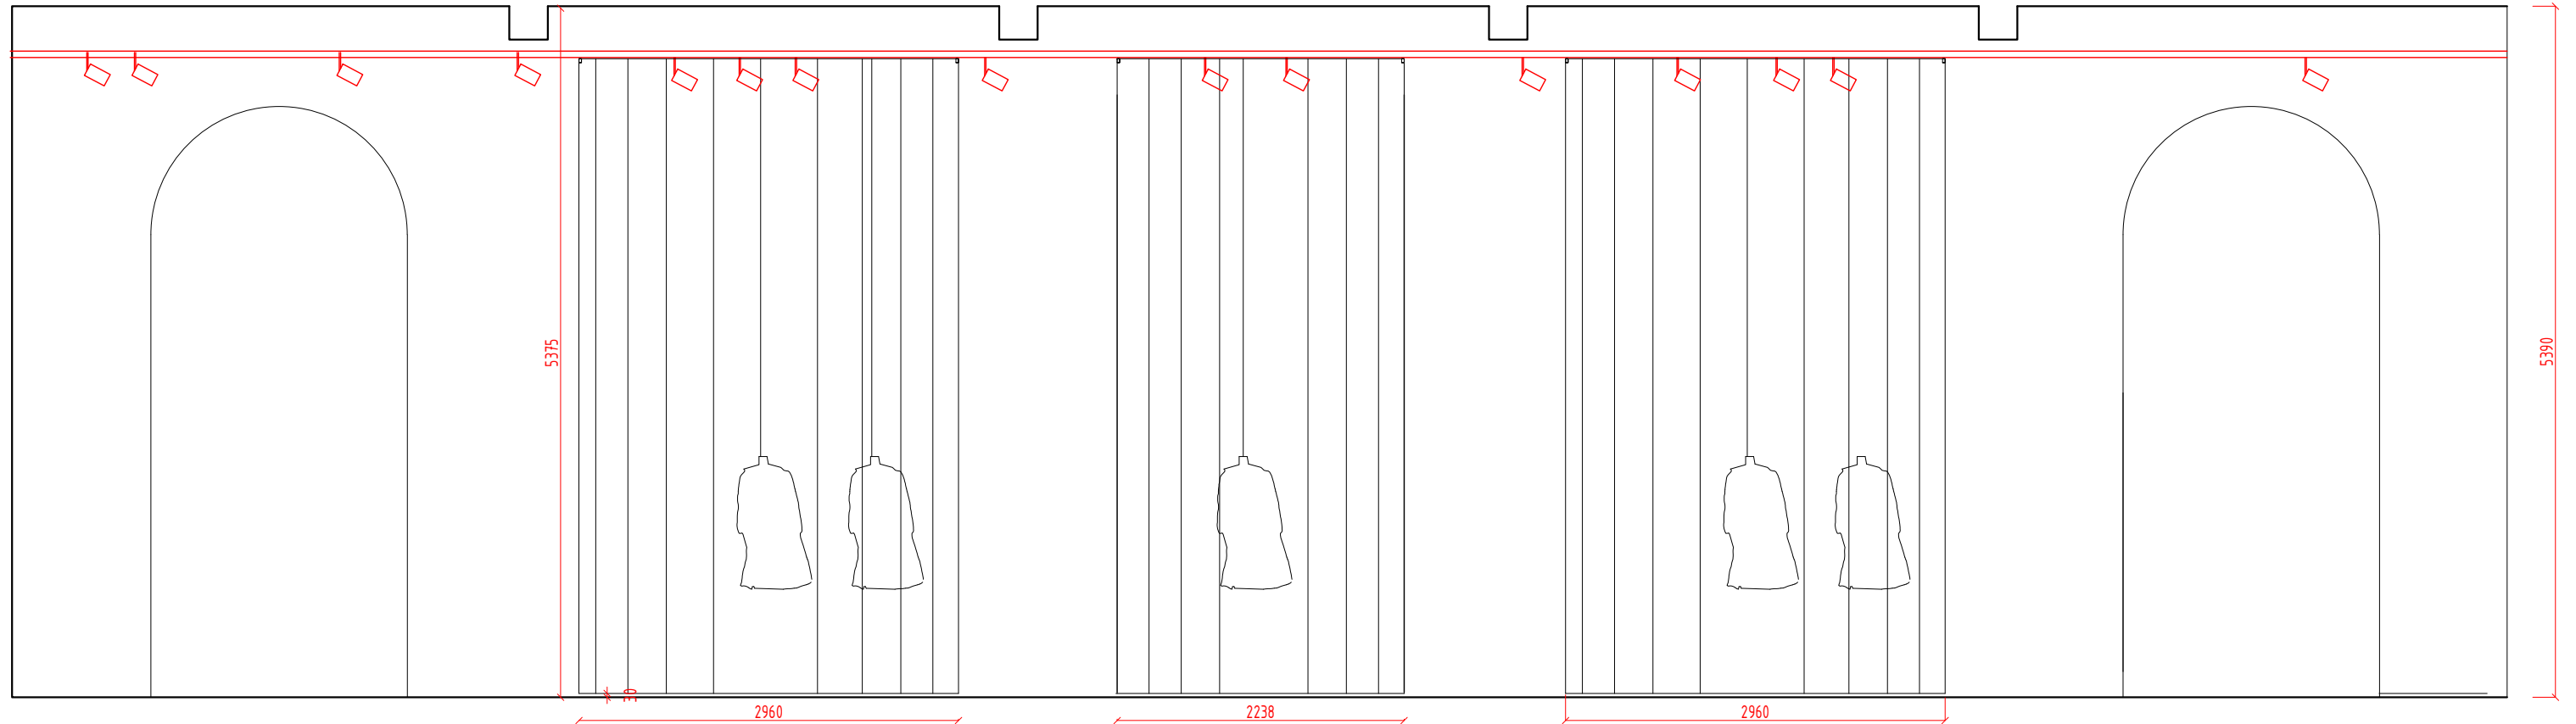


POHLED 2


MÍSTNOST 6 - KRUHY - LÁTKA MOLINO TCS TREVIRA VÝŠKA MÍSTNOST 5,39 M. ZDOVOJENÁ LÁTKA, SEŠITÉ UPROSTŘED ZVENKU KRUHU, VŠITÝ TUNÝLEK S VLOŽENÝM ZÁVAŽÍM DOLE

PŘÍPEVNĚNO NA 25/25(30/30) JACKL BÍLÝ V BARVĚ LÁTKY NA OBOUSTRANÝ SUCHÝ ZIP - ZKRUŽENÝ, JACKL KOTVENÝ NA LANKA DO STROPU SVĚŠENO 1 CM POD SVĚTELNÉ LIŠTY NAD ZEMÍ 3CM

NUTNO ODSOULASIT TYP STEHU

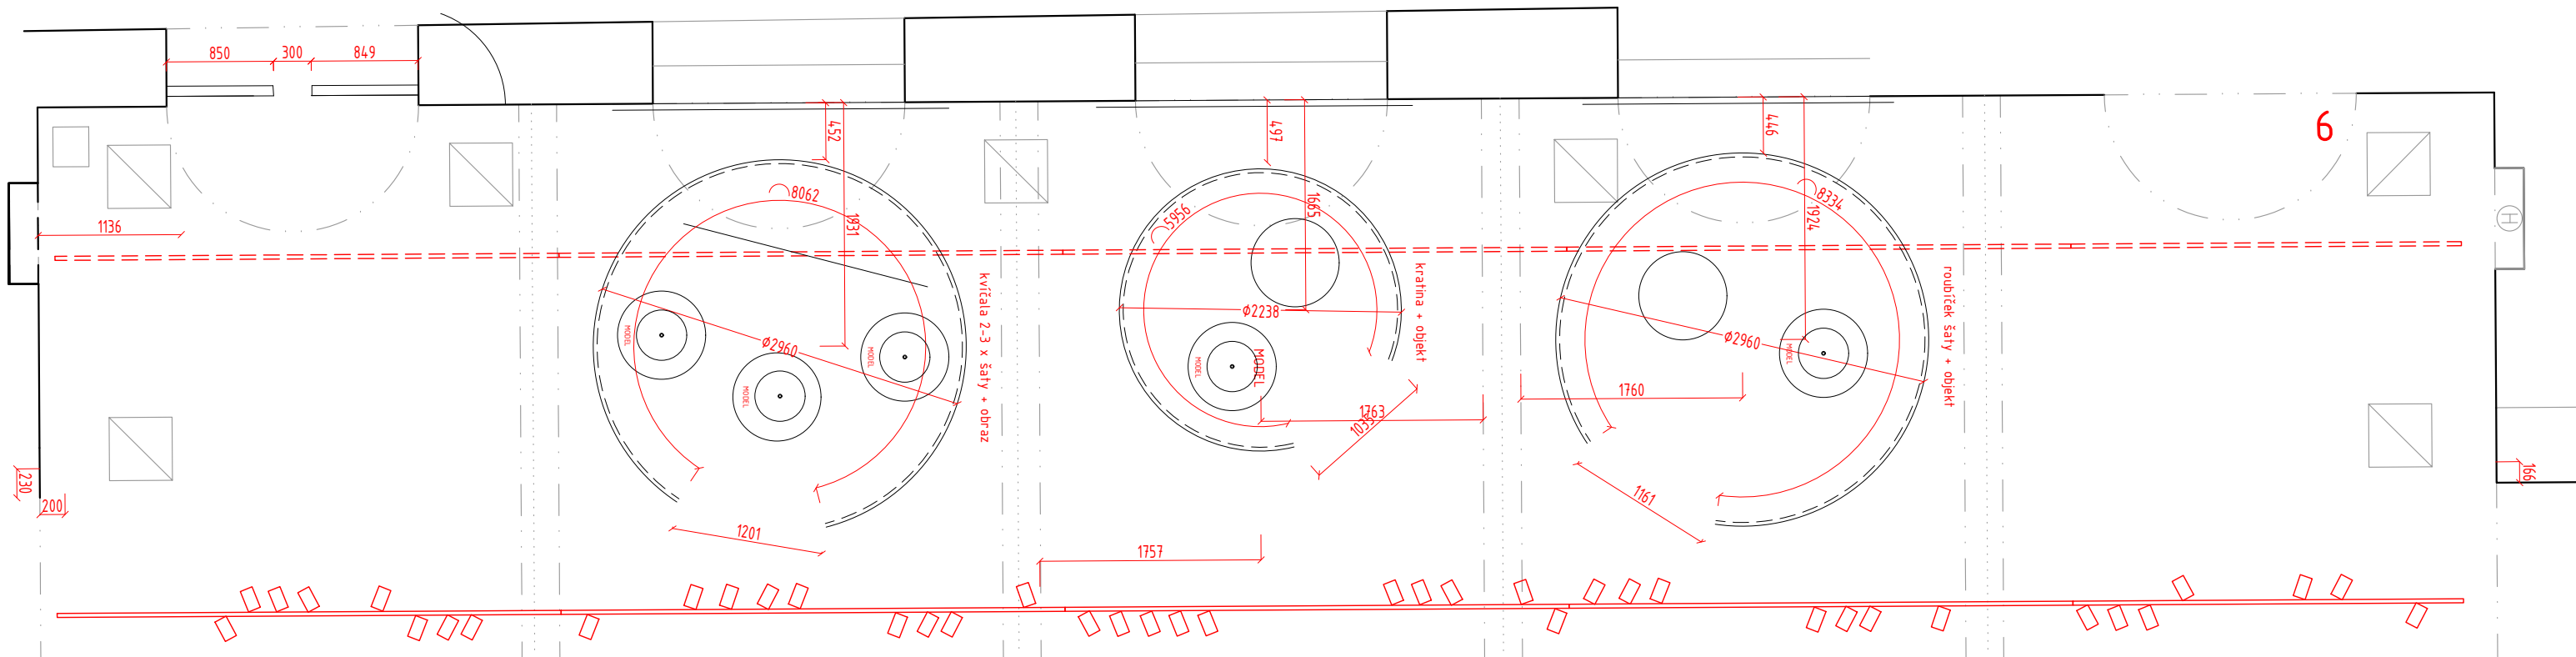


PŮDORYS

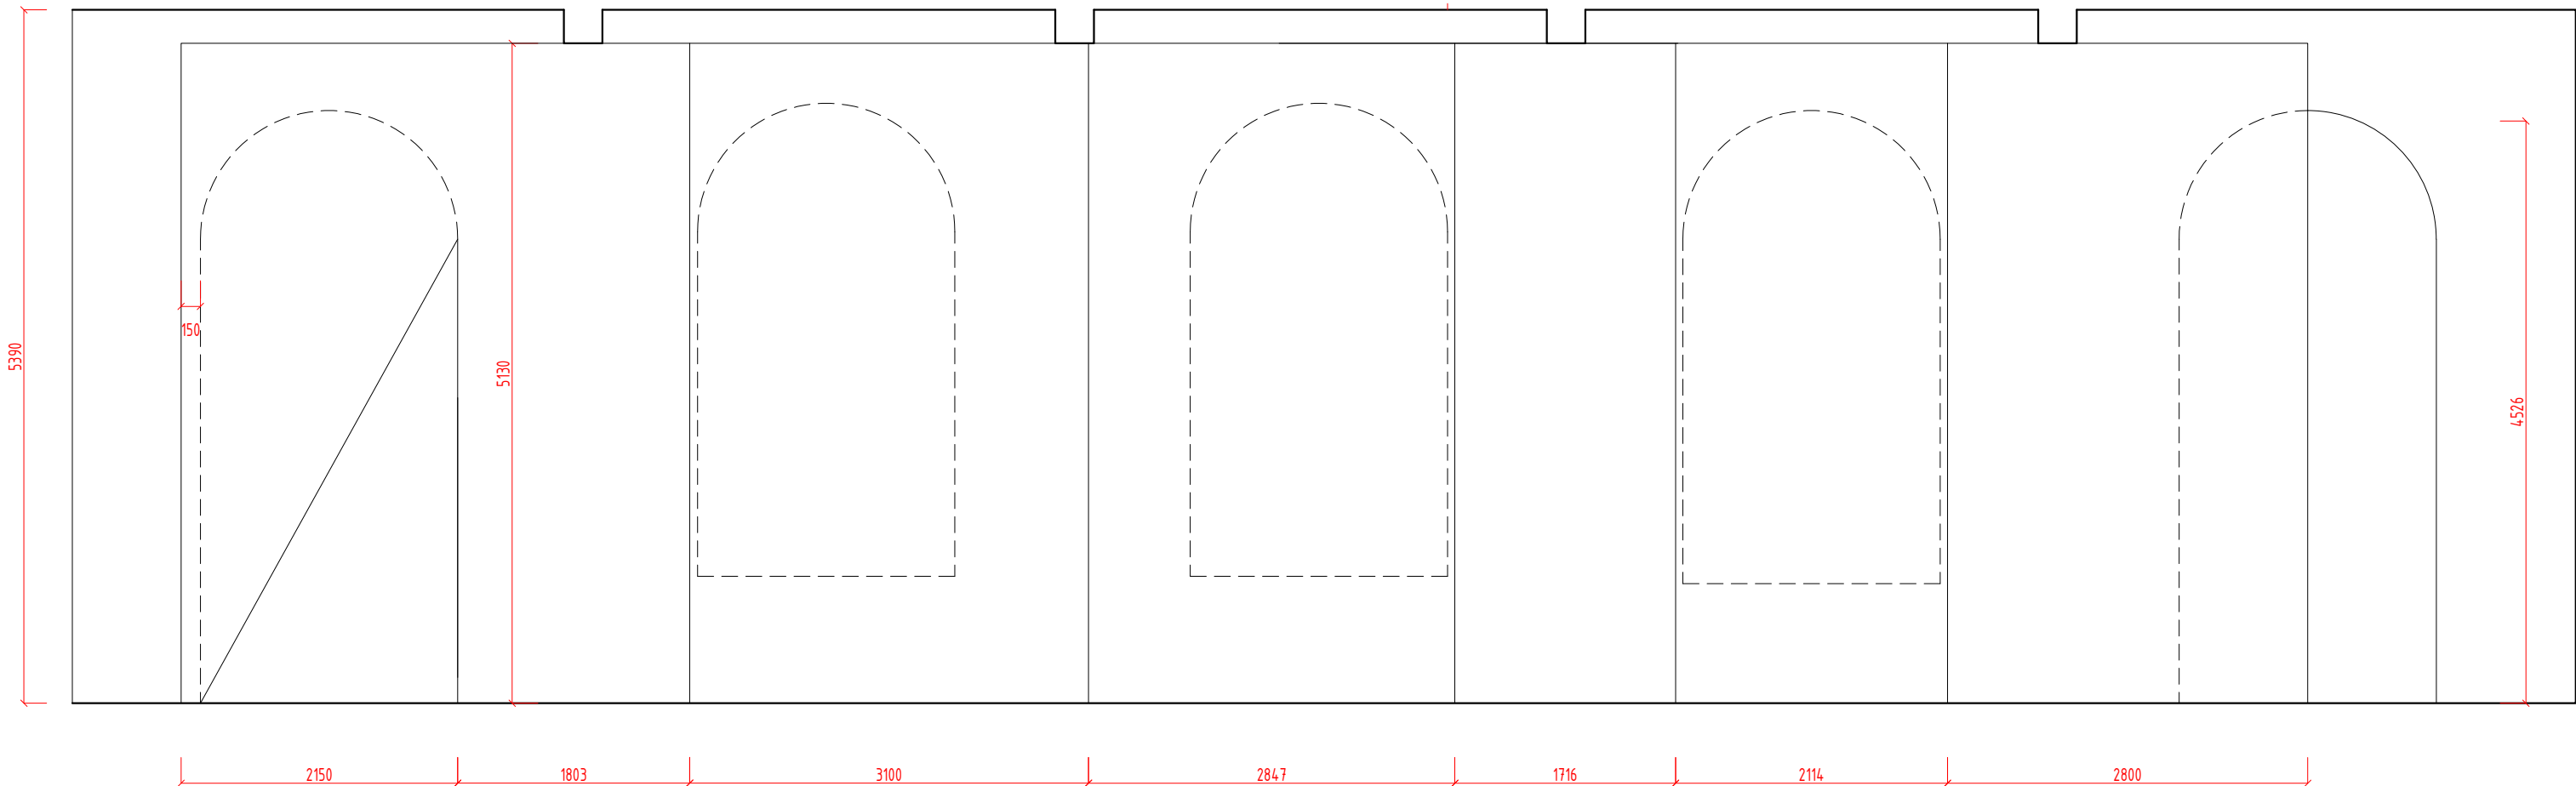


POHLED 4

STRECH BÍLÝ 3D 310 NAPNUTÝ


POHLED 5

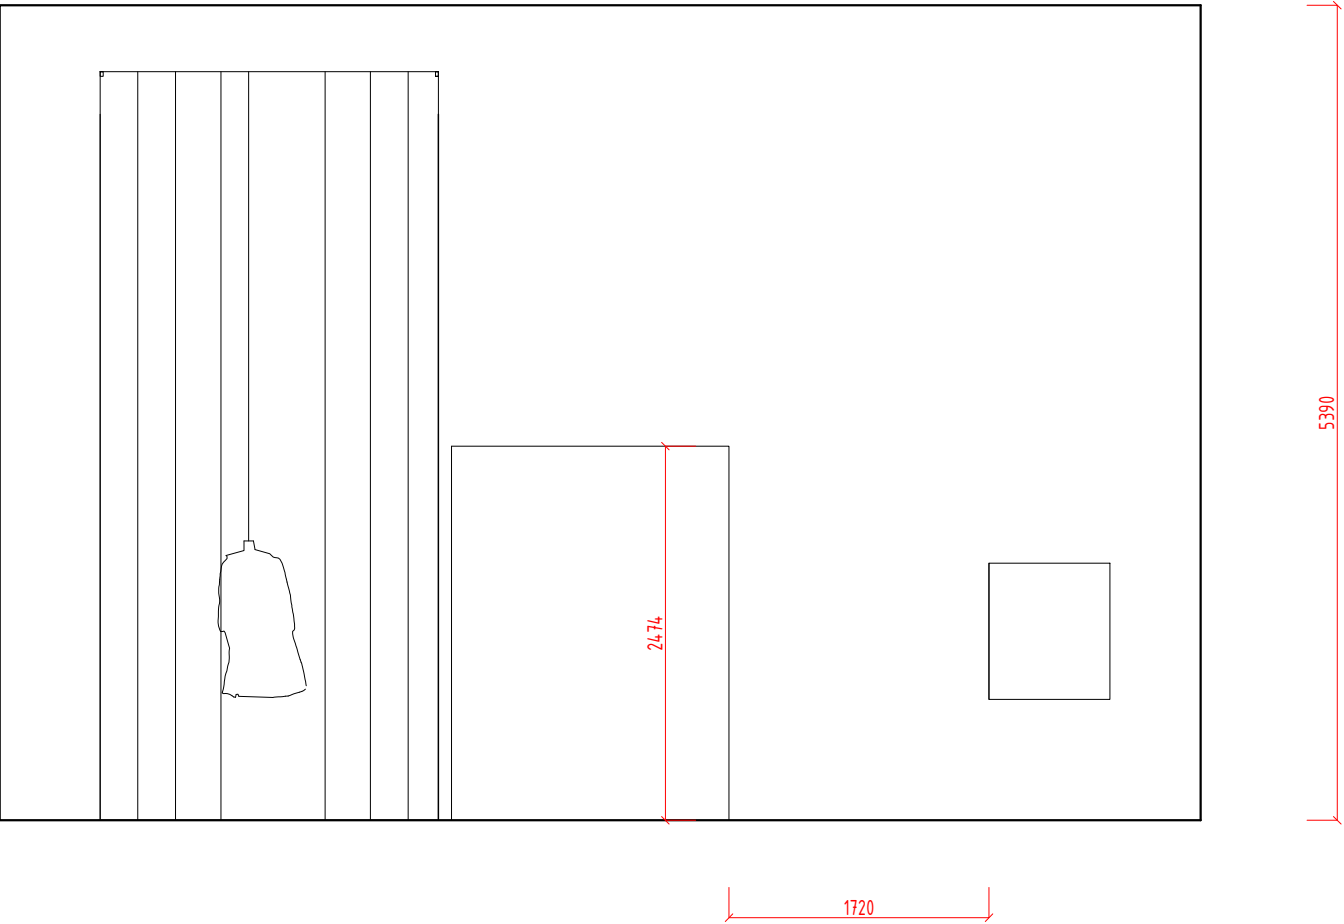


PŮDORYS

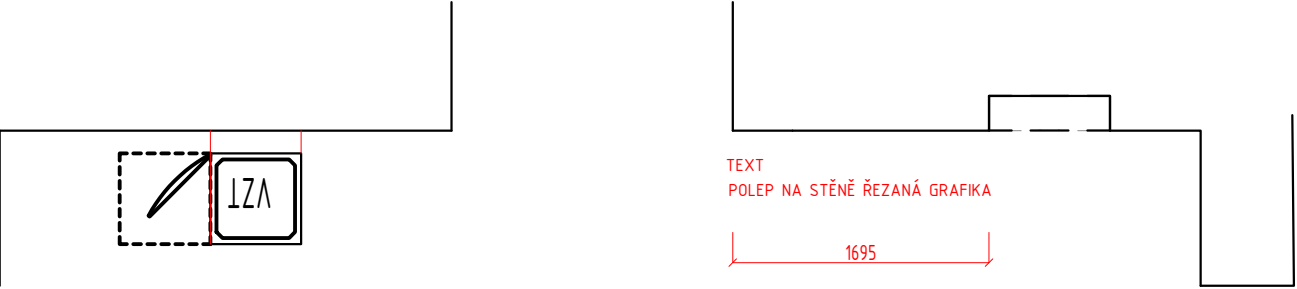


POHLED 6

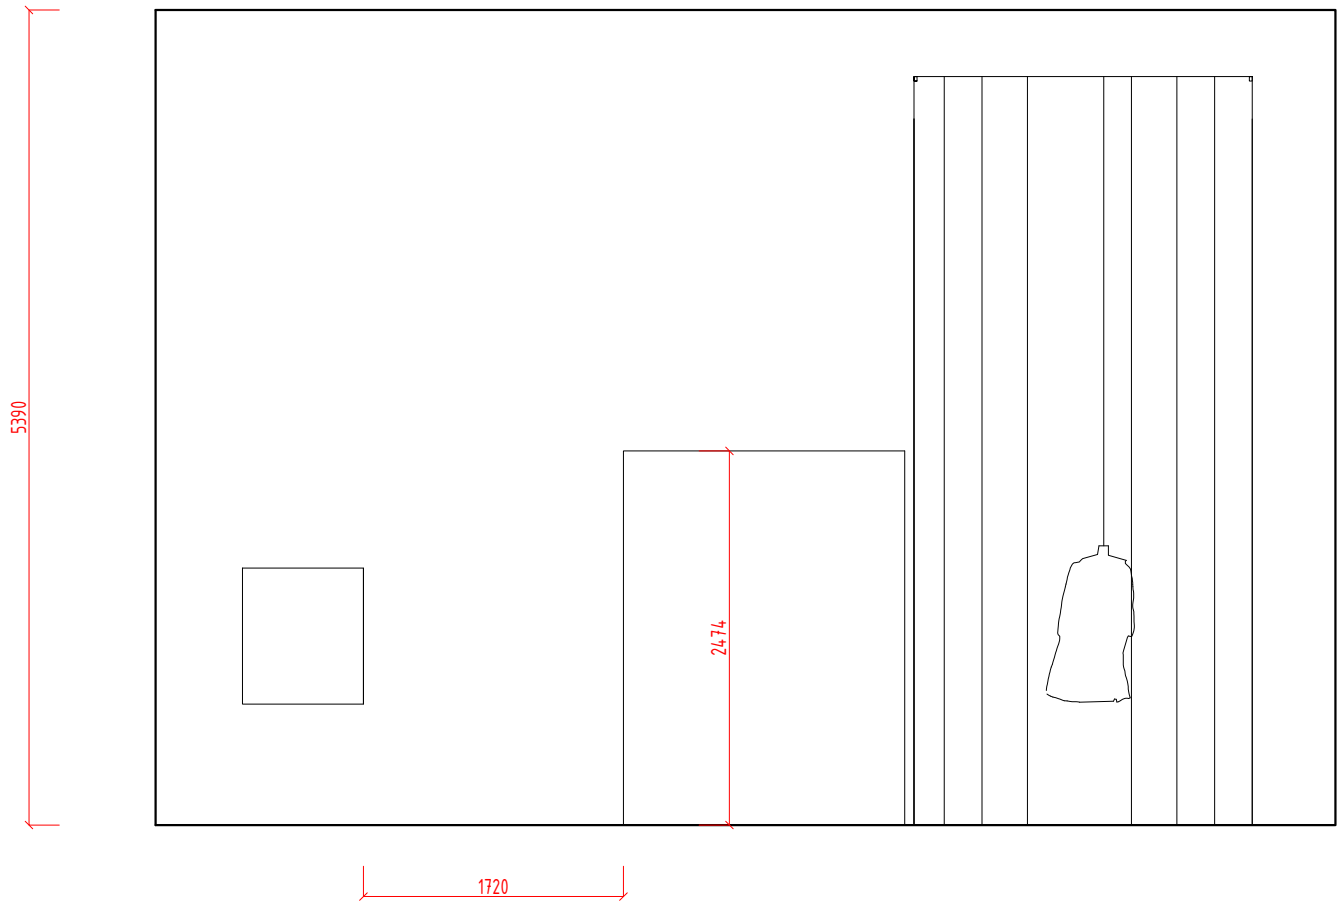


PŮDORYS

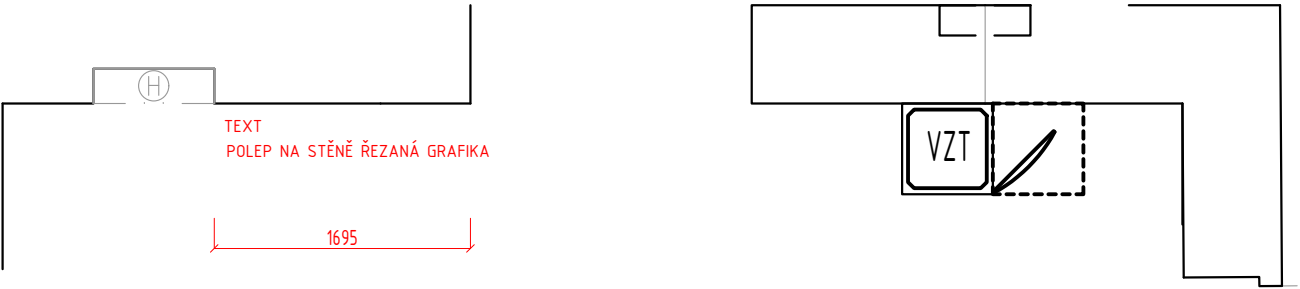

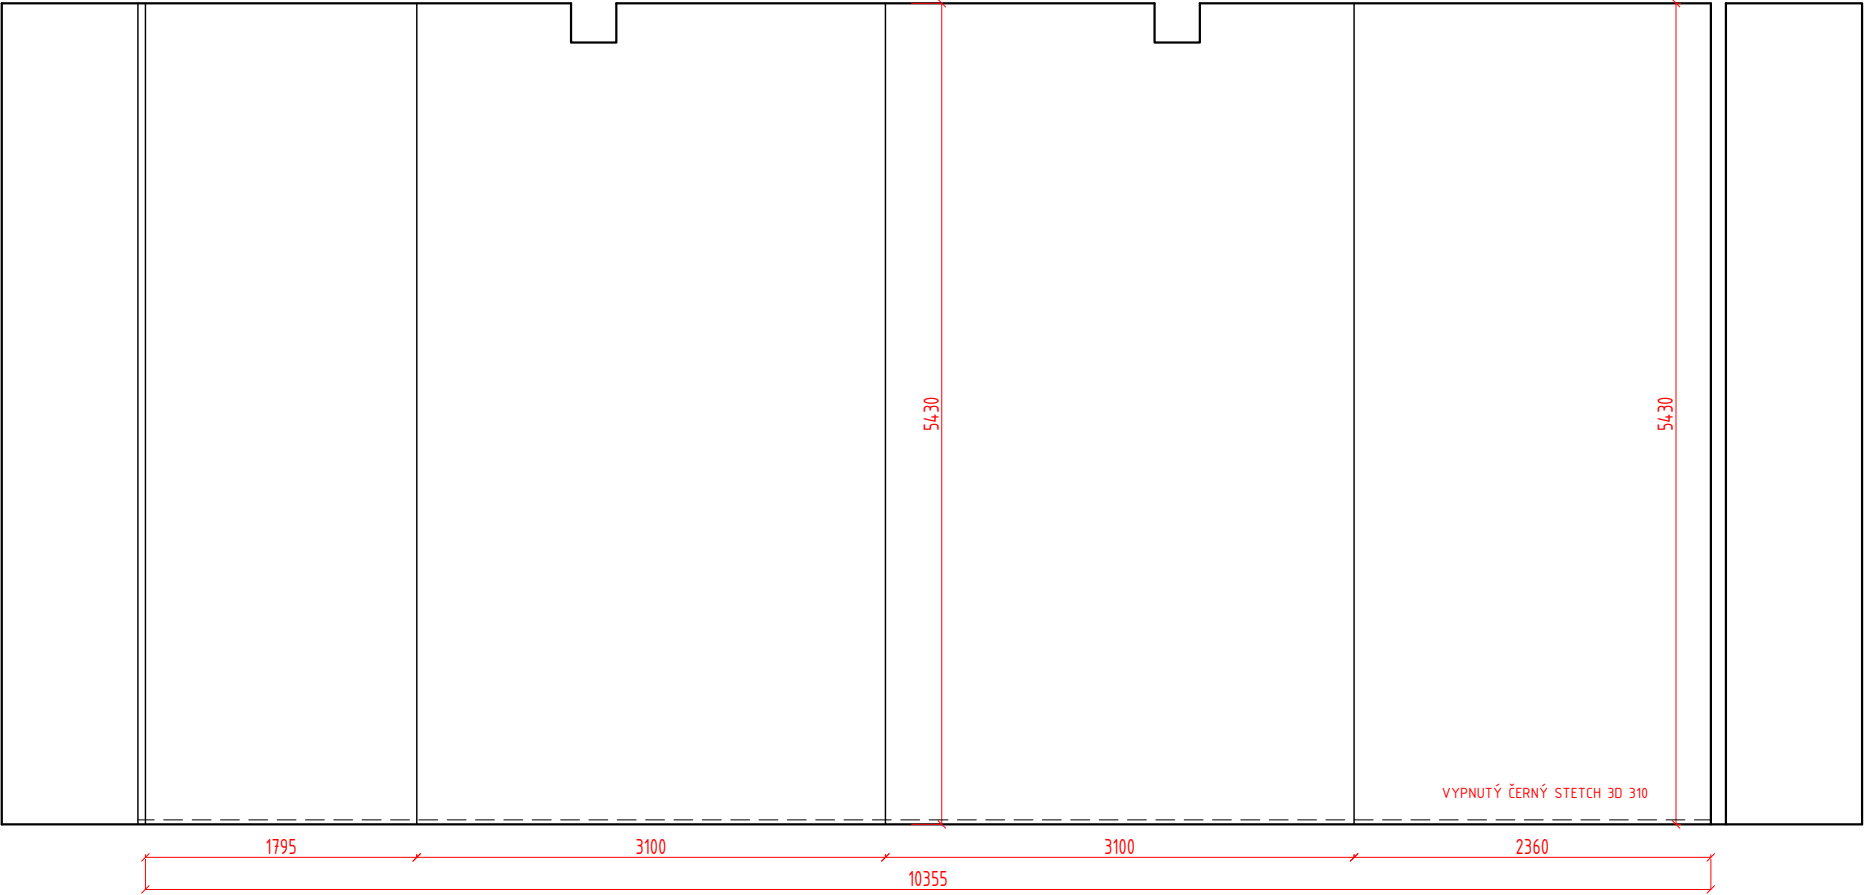


MÍSTNOST 5 - POHLED STĚNA 1

LÁTKOVÁ STĚNA
MÍSTNOST 5 - VYPNUTÝ ČERNÝ STETCH 3D 310
PŘÍPEVNĚNO NA DŘEVĚNÝ HRANOL DO STROPU A BOČNÍ STĚNY V BARVĚ RAL 7016 ANTRACITGRAU, HRANOLY SCHOVANÉ ZE ZADU,SVISLÉ DVA HRANOLY OD HRANY PRŮVLAKU
U ZEMĚ JACKL SE ZATÍŽENÍM
OKNA ZAKRYTA ZBYTKOVÝM BLACKOUT MATERIÁLEM NEBO ČERNÝM MOLTNEM DLE DOMLUVY

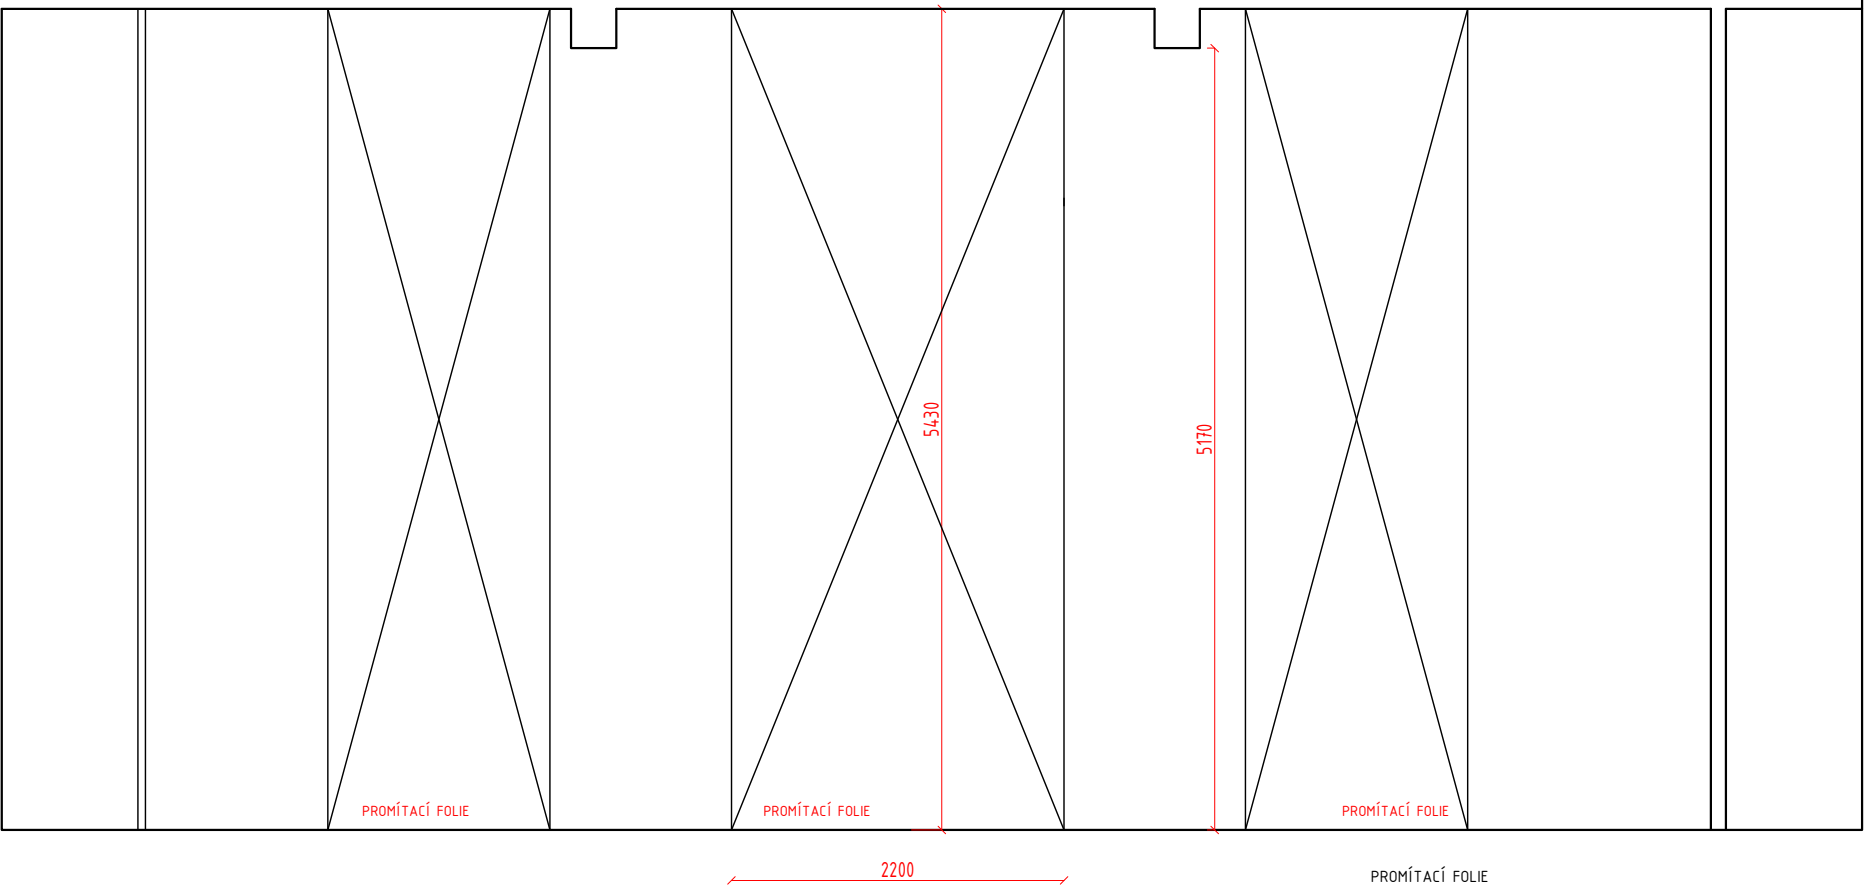


MÍSTNOST 5 - PROMÍTACÍ PLÁTNA

PROMÍTACÍ FOLIE
MÍSTNOST 5 - 5 kusů - PROJEKČNÍ FÓLIE PRO PŘEDNÍ A ZADNÍ PROJEKCI - DARK PEARL
PŘÍPEVNĚNO NA 25/25(30/30) JACKL ANTRACIT V BARVĚ FOLIE RAL 7016 ANTRACITGRAU . JACKL KOTVENÝ DO STROPU U ZEMĚ KOTVENÝ DO ZEMĚ.
NUTNO VYMYSLET DETAIL UKOTVENÍ DO ZEMĚ, ABY TO VYPADALO DOBŘE A FOLIE SE NEPOHYBOVALA

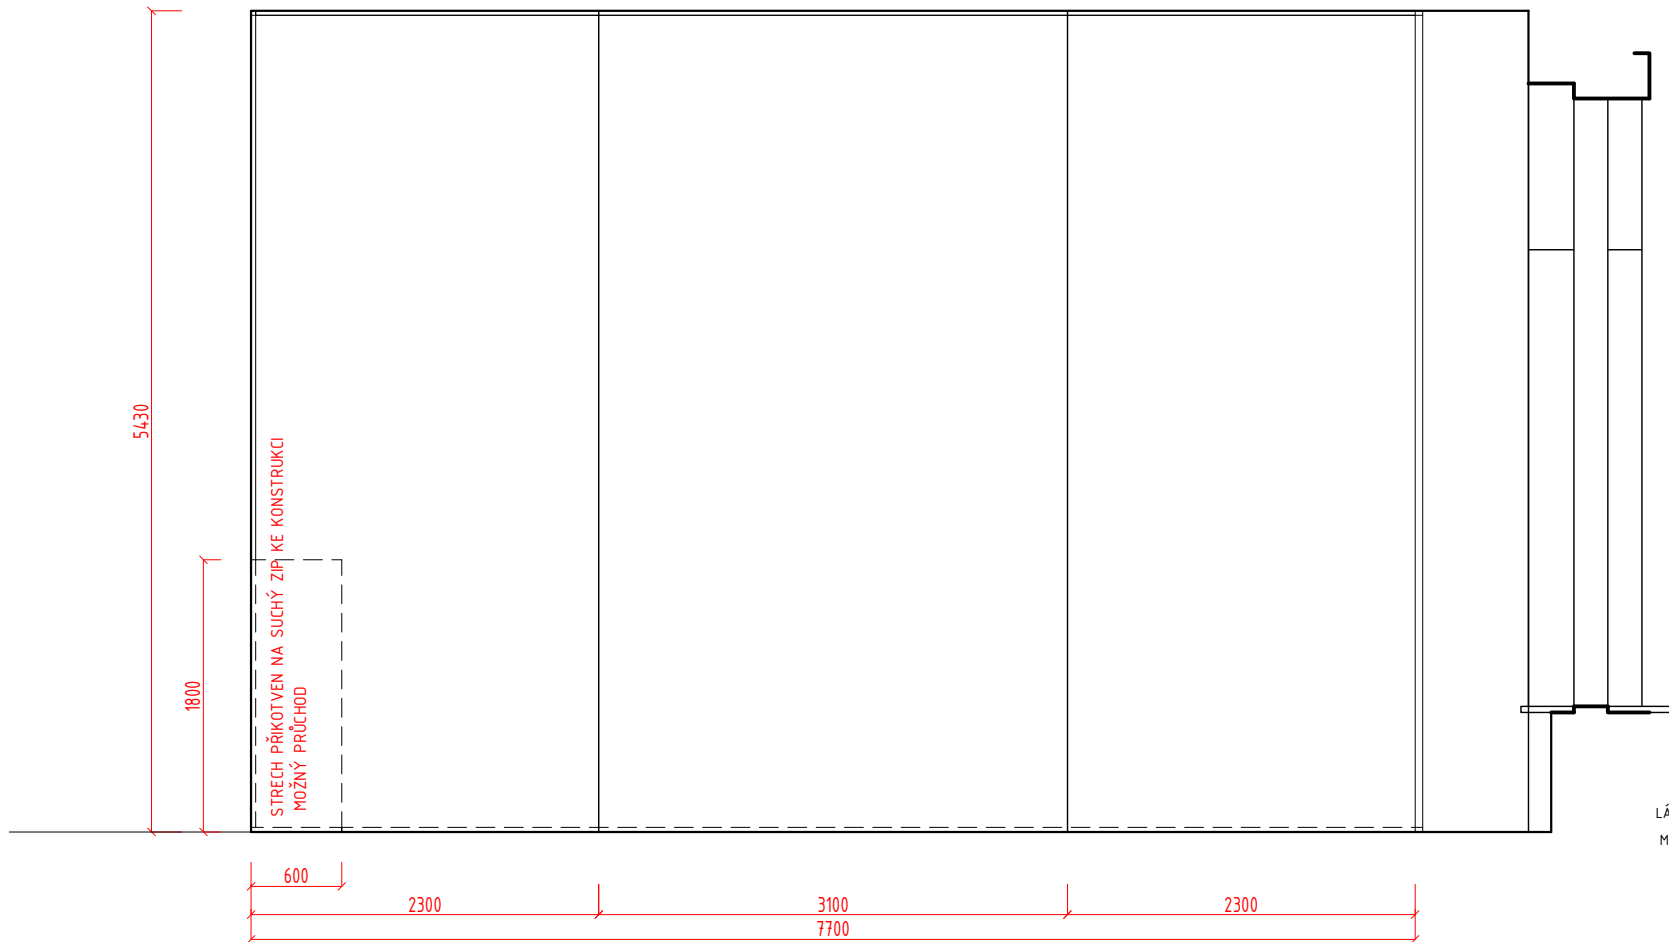


LÁTKOVÁ STĚNA
MÍSTNOST 5 - VYPNUTÝ ČERNÝ STETCH 3D 310
PŘIPEVNĚNO NA DŘEVĚNÝ HRANOL DO STROPU A BOČNÍ STĚNY V BARVĚ RAL 7016 ANTRACITGRAU, HRANOLY SCHOVANÉ ZE ZADU
U ZEMĚ JACKL SE ZATÍŽENÍM
PO BOKU 1,8m A U ZEMĚ 0,6m VŠIT SUCHÝ ZIP PRO MOŽNOST PRŮCHODU

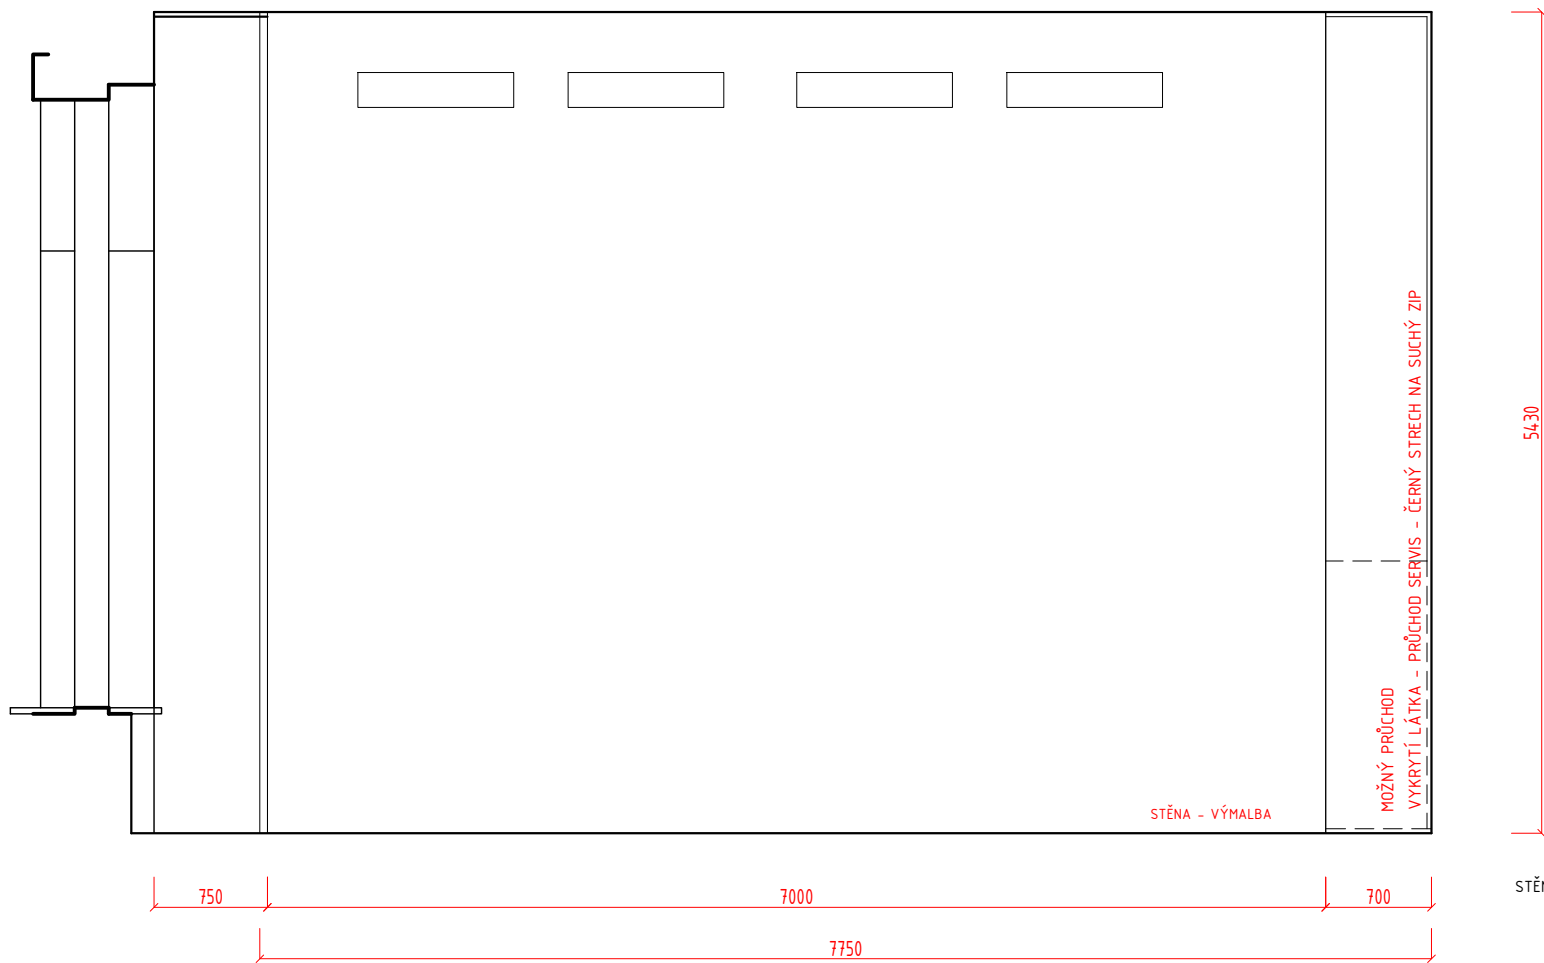


STĚNA - VÝMALBA - 38 M2

VYKRTÍ LÁTKA PRŮCHOD PO BOKU 1,8m A U ZEMĚ 0,6m VŠIT SUCHÝ ZIP PRO MOŽNOST PRŮCHODU

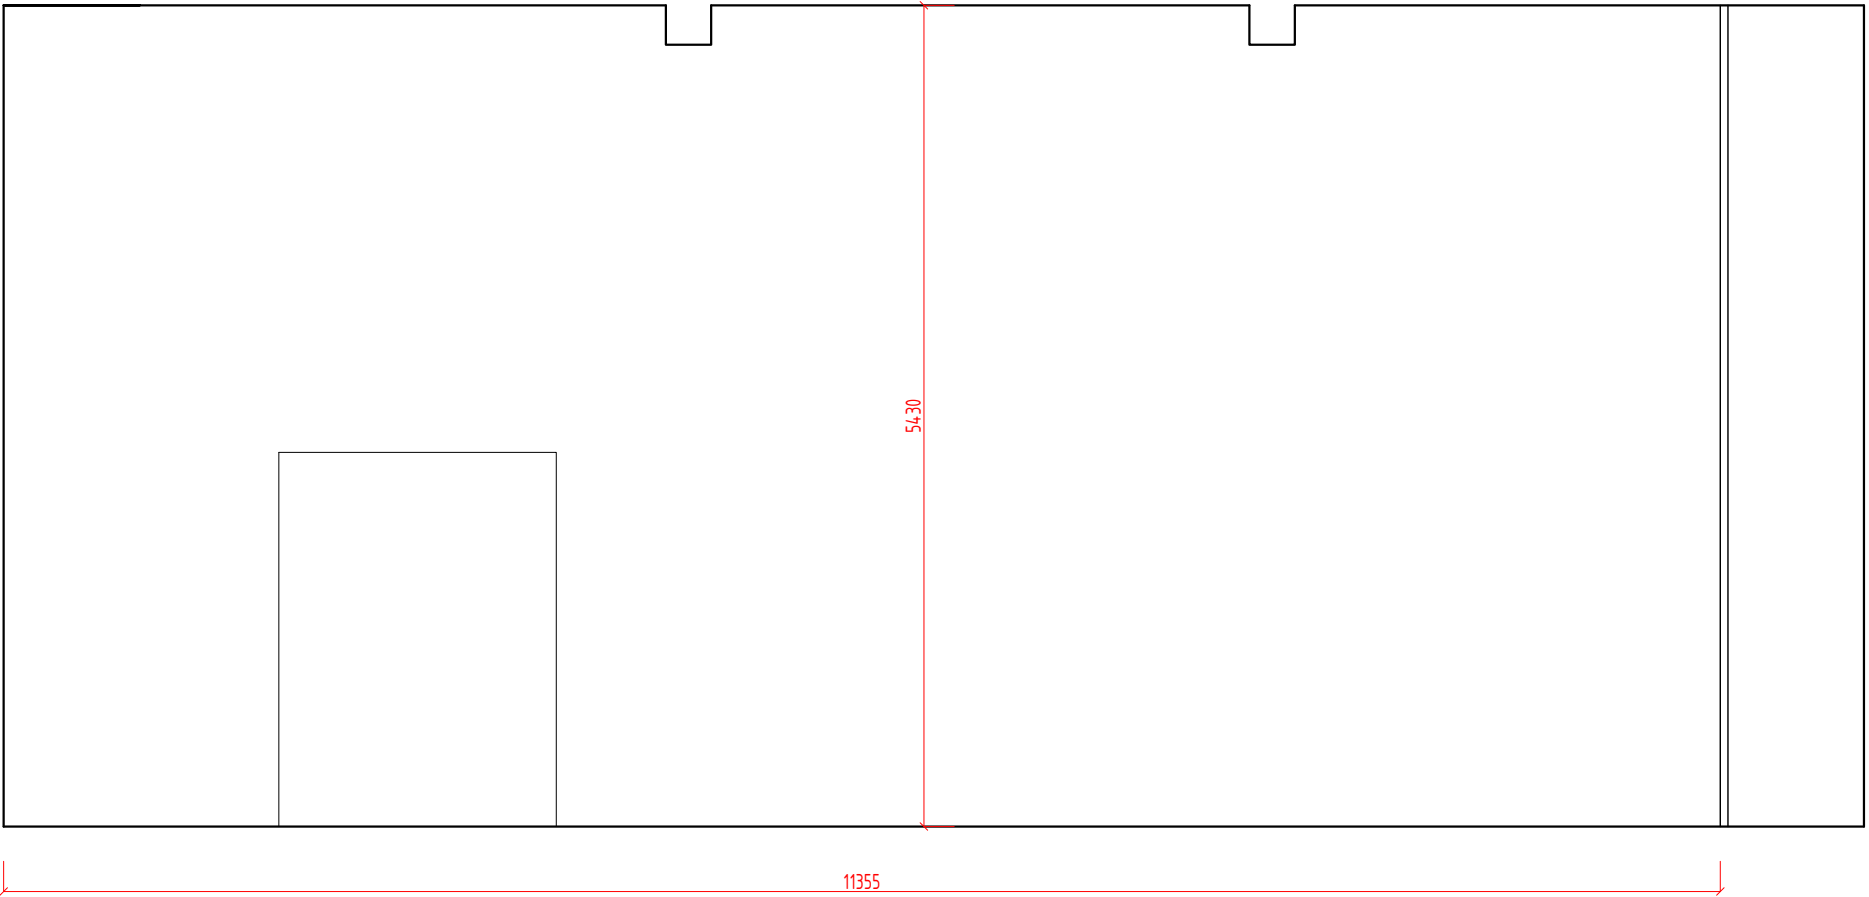


STĚNA - VÝMALBA - 62 M2
MÍSTNOST 5 - SDK STĚNA VÝMALBA RAL 7016 ANTRACITGRAU MAT/SATÉN, VÝMALBA BEZ STRUKTURY, HLADČÍ VÁLEČEK BEZ CHLUPŮ

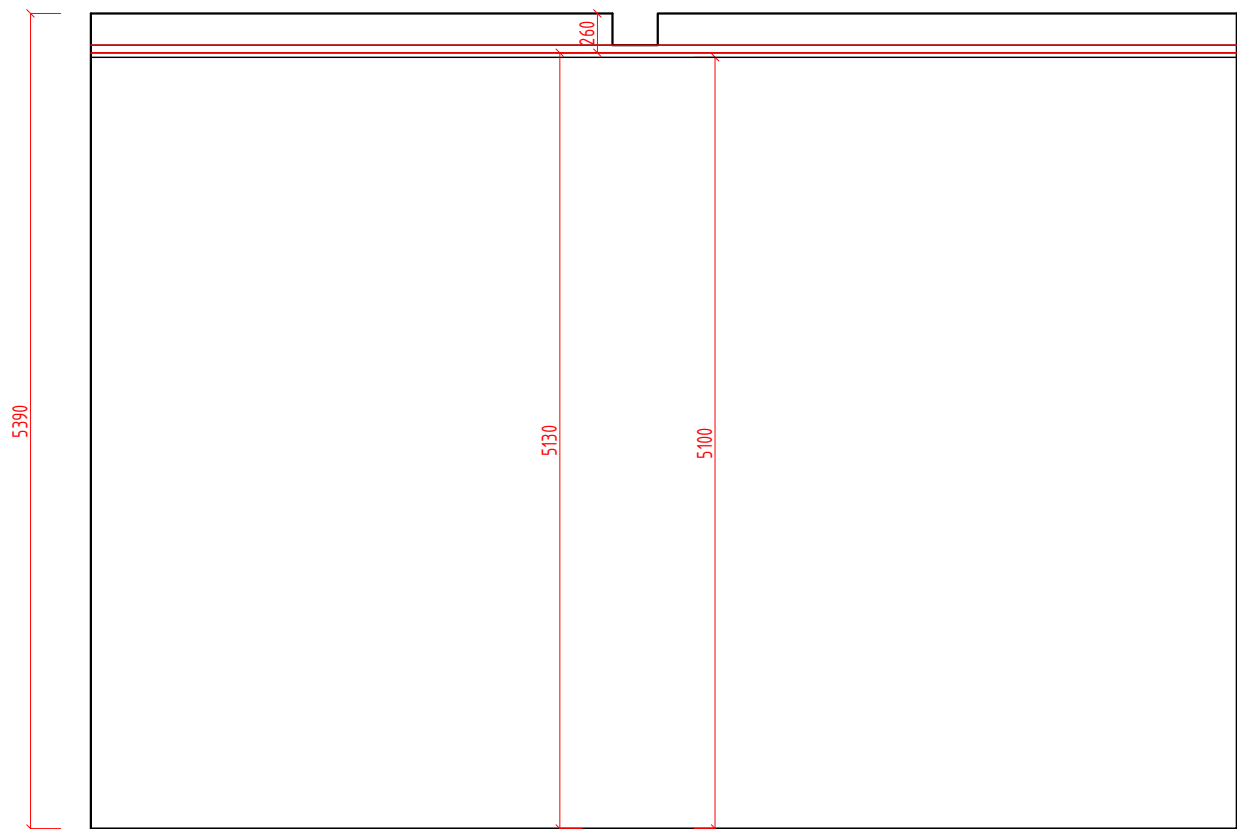


ŘEZOPHLED


KONSTRUKCE - ŘEZ

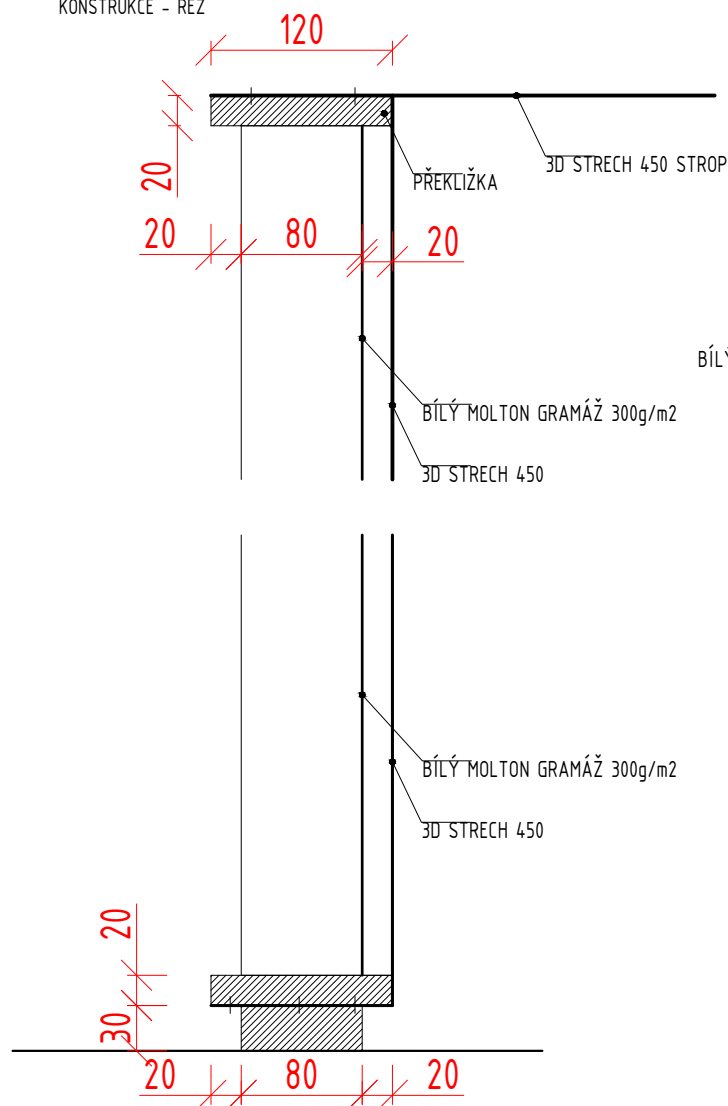


KONSTRUKCE - ŘEZ

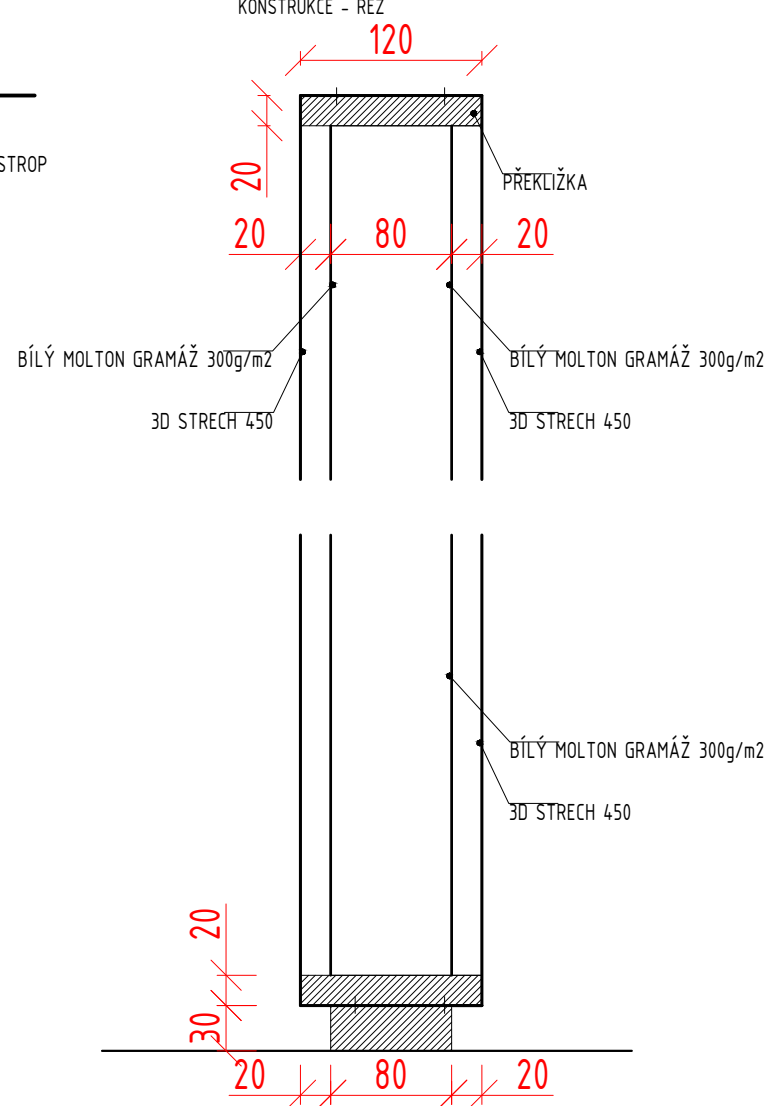


SVISLÝ PODÉLNÝ ŘEZ

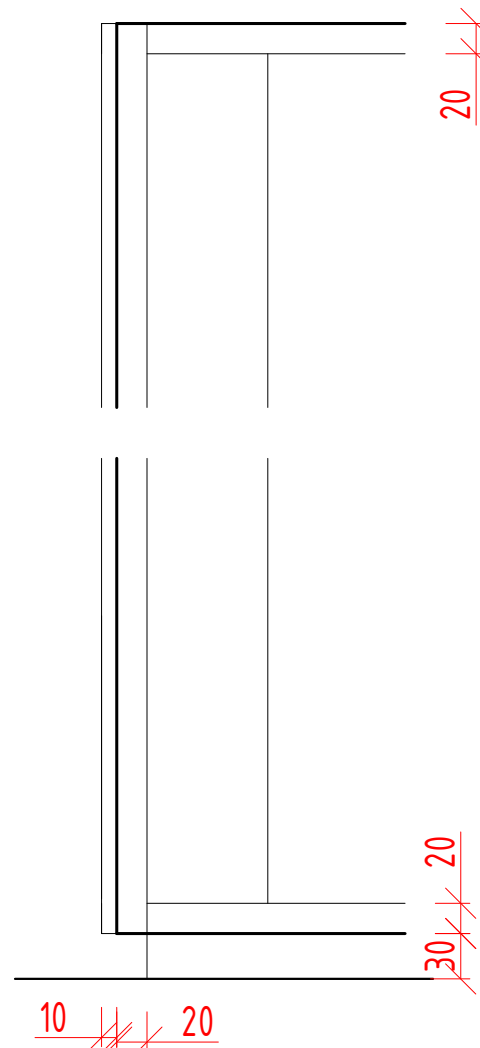


PŘEDNÍ POHLED

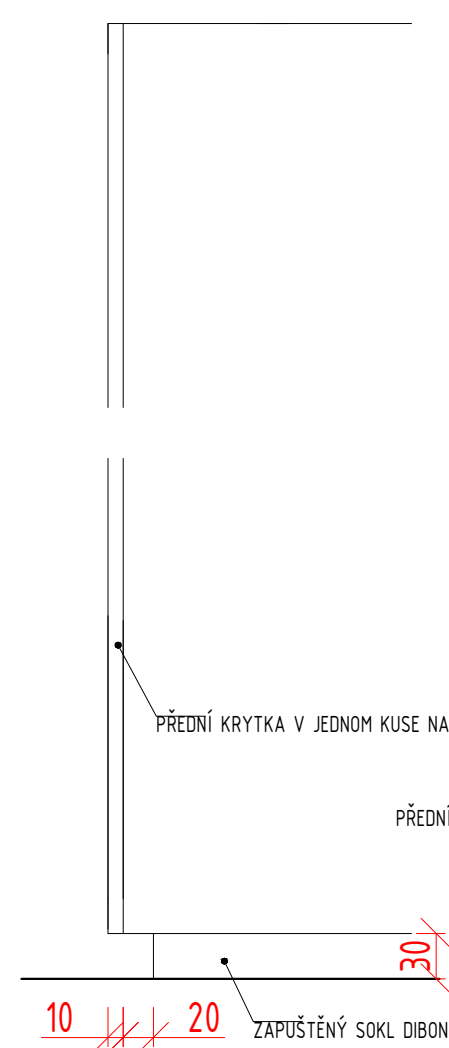



POHLED NA HRANU

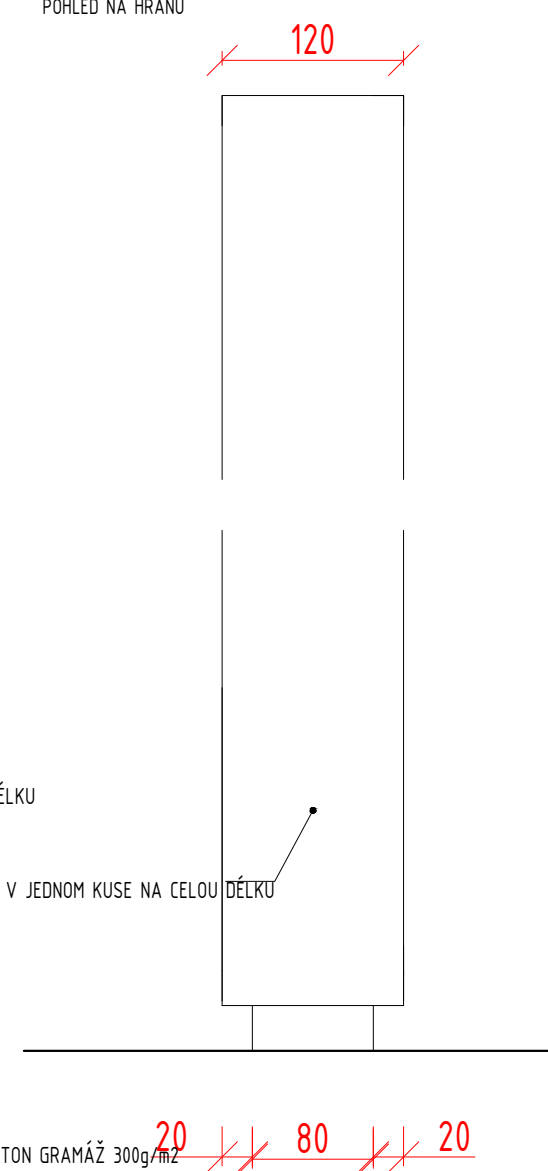

VARIANTA BEZ PŘEDNÍ KRYTKY

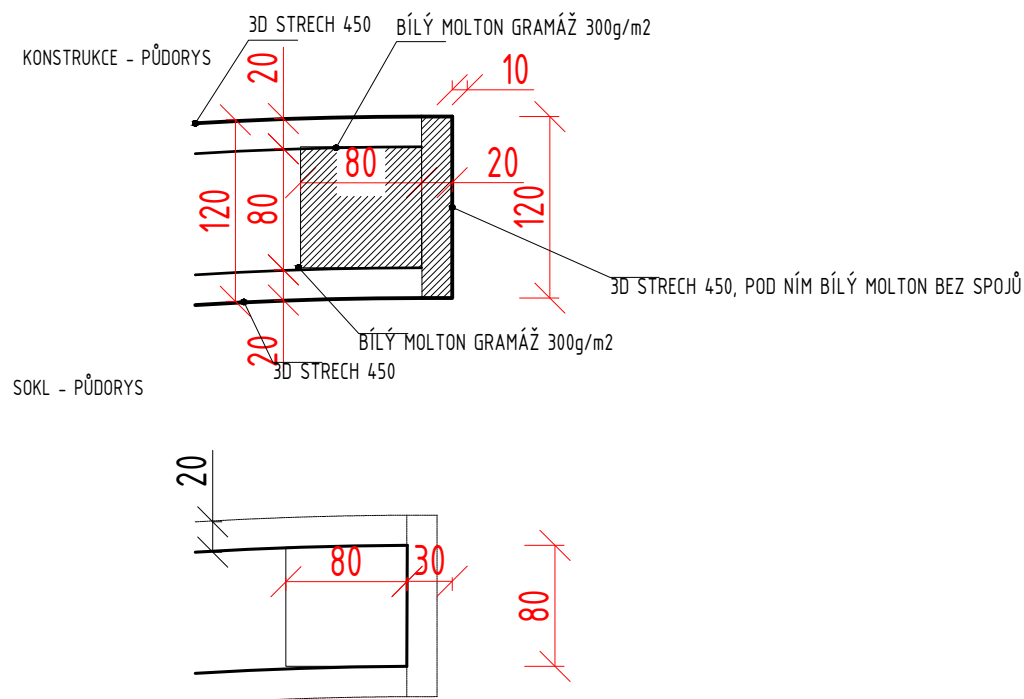

VARIANTA S PŘEDNÍ KRYTKOU

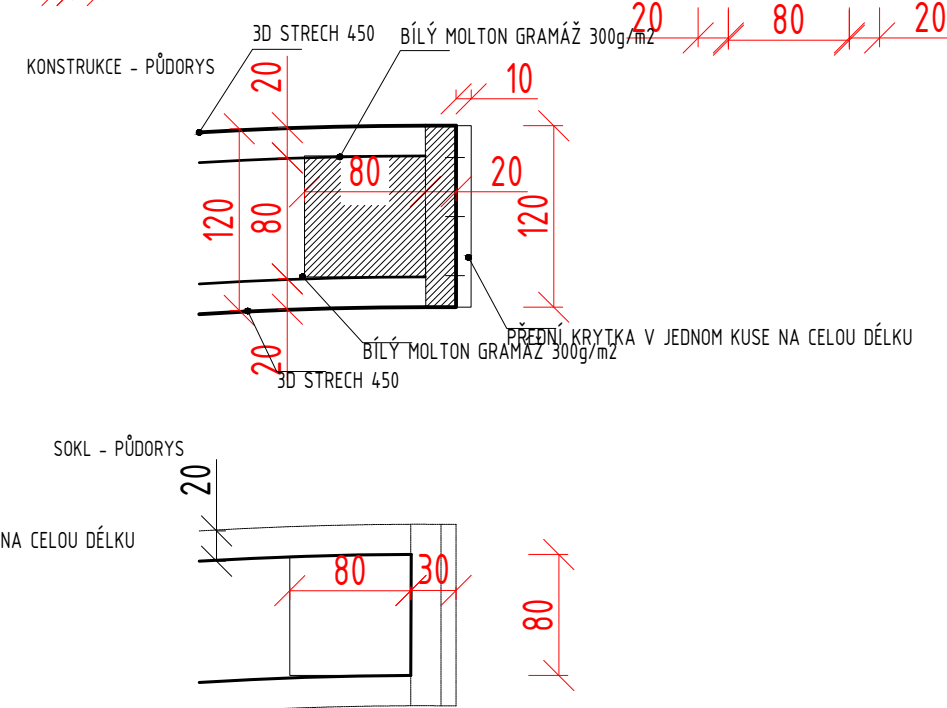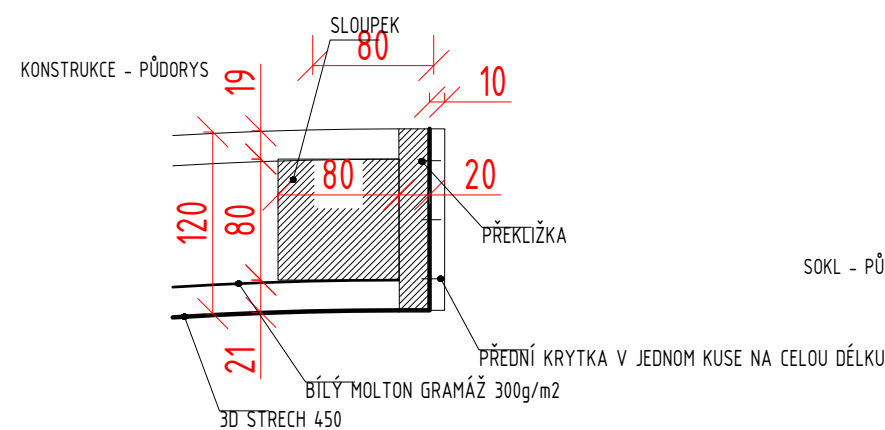

konzoly pro uchycení torz/figurín

4 kusy – délka 20 cm

24 kusů – délka 70 cm

ocelová trubka vnější průměr 22 mm, vnitřní 18 mm

trubka ohýbaná


lakováno – profesionálně stříkaná barva

RAL 9010 mat

rozeta pro uchycení + krycí rozeta na magnet nebo suchý zip
do trubky bude vložen a připevněn ze shora konektor pro uchycení torza

DETAIL konektor pro uchycení torza

4 kusy

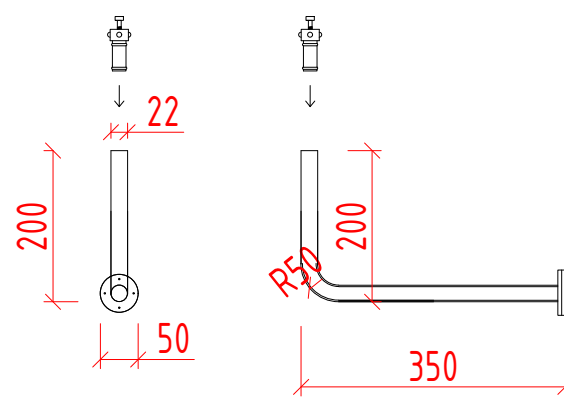

50



rozeta pro uchycení




krycí rozeta na magnet nebo oboustraný suchý zip na rozetu pro uchycení


50




24 kusů

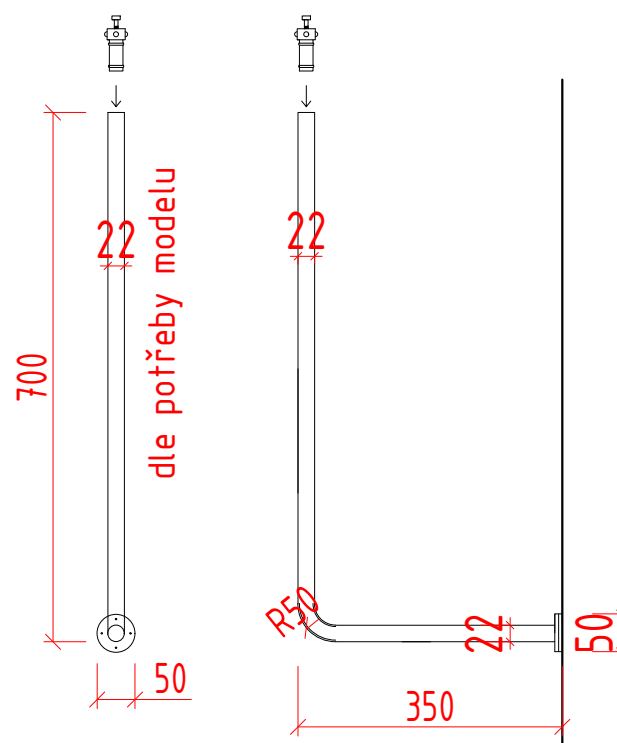


TRUBKA vnější 22mm
vnitřní 18mm

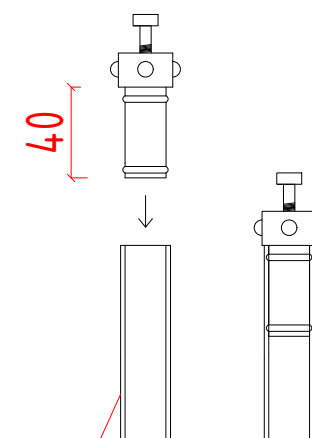

VARIANTA 1

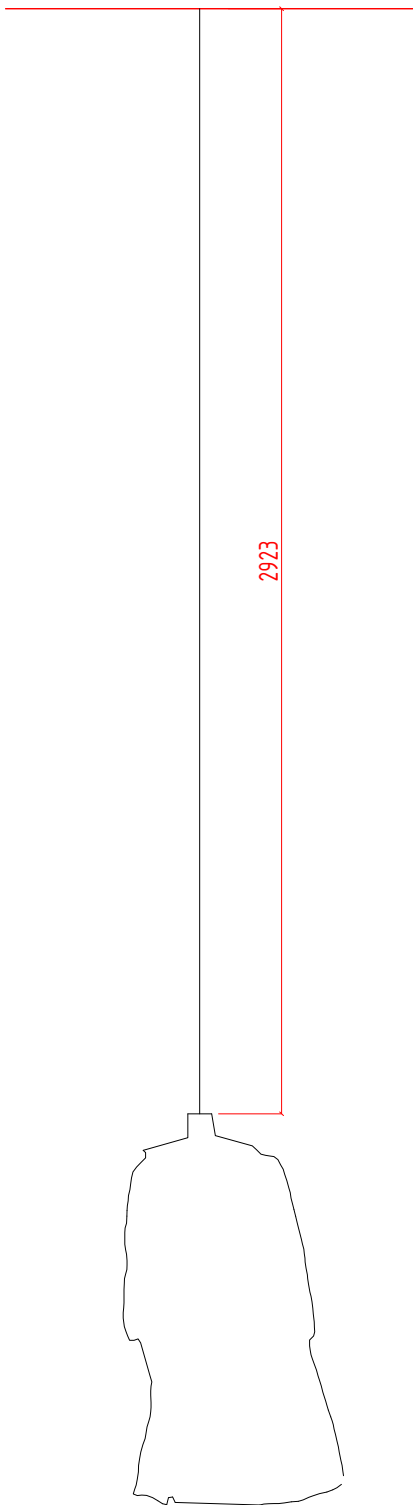


8 nerezových lanek pro pověšení obrazů – 2 mm
Lanko zavěšeno ze stropu – skrytý nerezový úchyt – stop úchyt
Konec lanka opatřen proti háčkem pro zaháknutí proti háčku v torzu
Obrazový závěsný háček NIELSEN “AutoGripLock” – 15 kg
nebo obrazový závěsný háček NIELSEN “velký se šroubem” – 7 kg

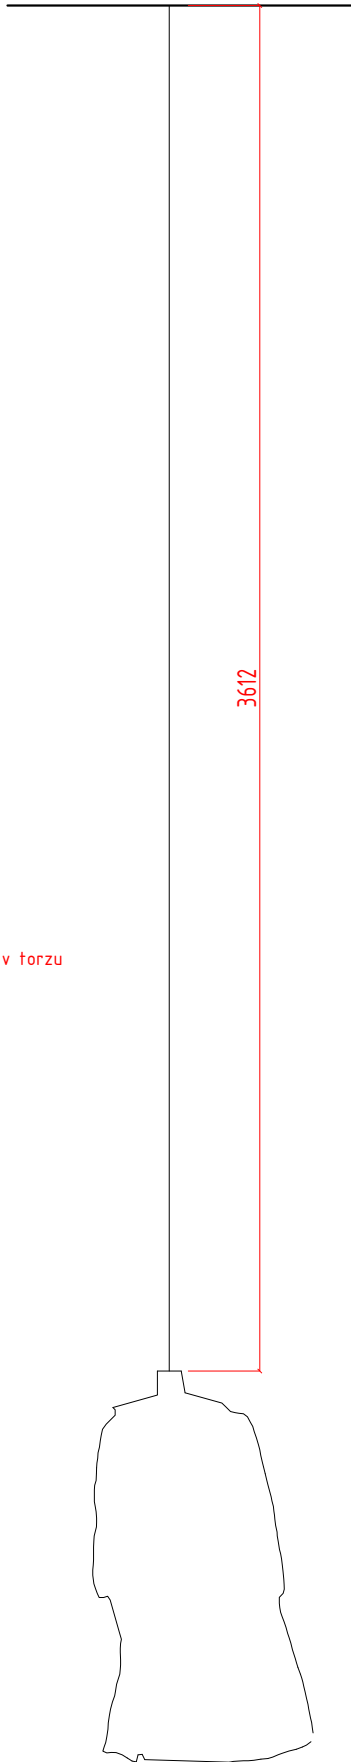



1 kus nerezové lanka – 2 mm
Lanko zavěšeno z příčle chyccené do světelné lišty
Konec lanka opatřen proti háčkem pro zaháknutí proti háčku v torzu
Obrazový závěsný háček NIELSEN “AutoGripLock” – 15 kg

13 kusů nerezové lanka – 2 mm
Lanko zavěšeno ze stropu – skrytý nerezový úchyt – stop úchyt
Konec lanka opatřen proti háčkem pro zaháknutí proti háčku v torzu
Obrazový závěsný háček NIELSEN “AutoGripLock” – 15 kg nebo obrazový závěsný háček NIELSEN “velký se šroubem” – 7 kg



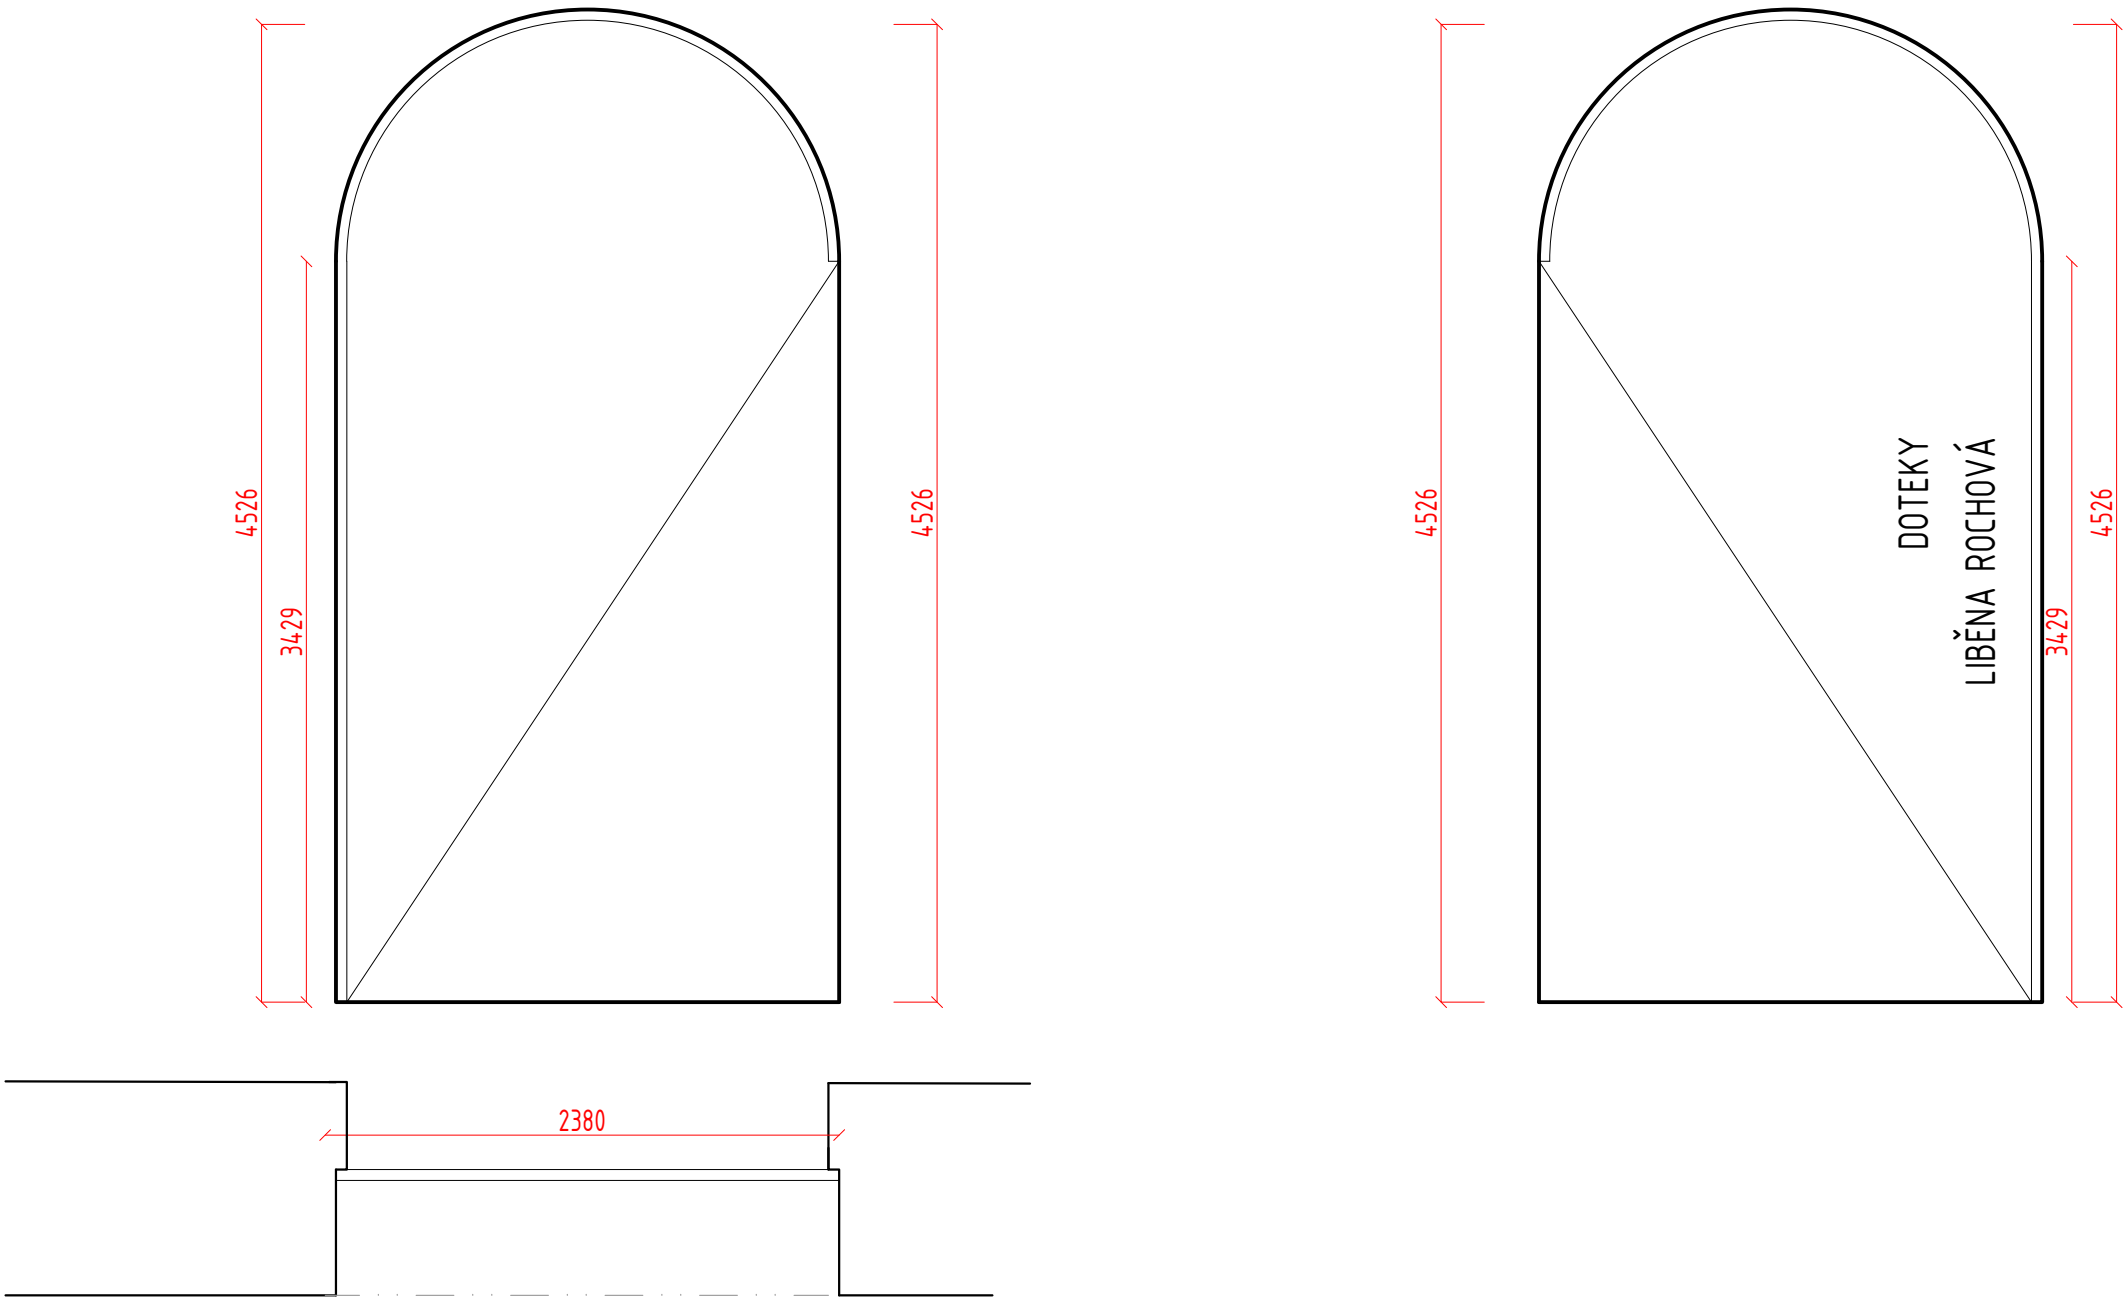



LÁTKA BÍLÝ STRECH S POTISKEM – ZDOVOJENÁ
KOTVENO DO OBLOUKU A NA JEDNÉ STRANĚ

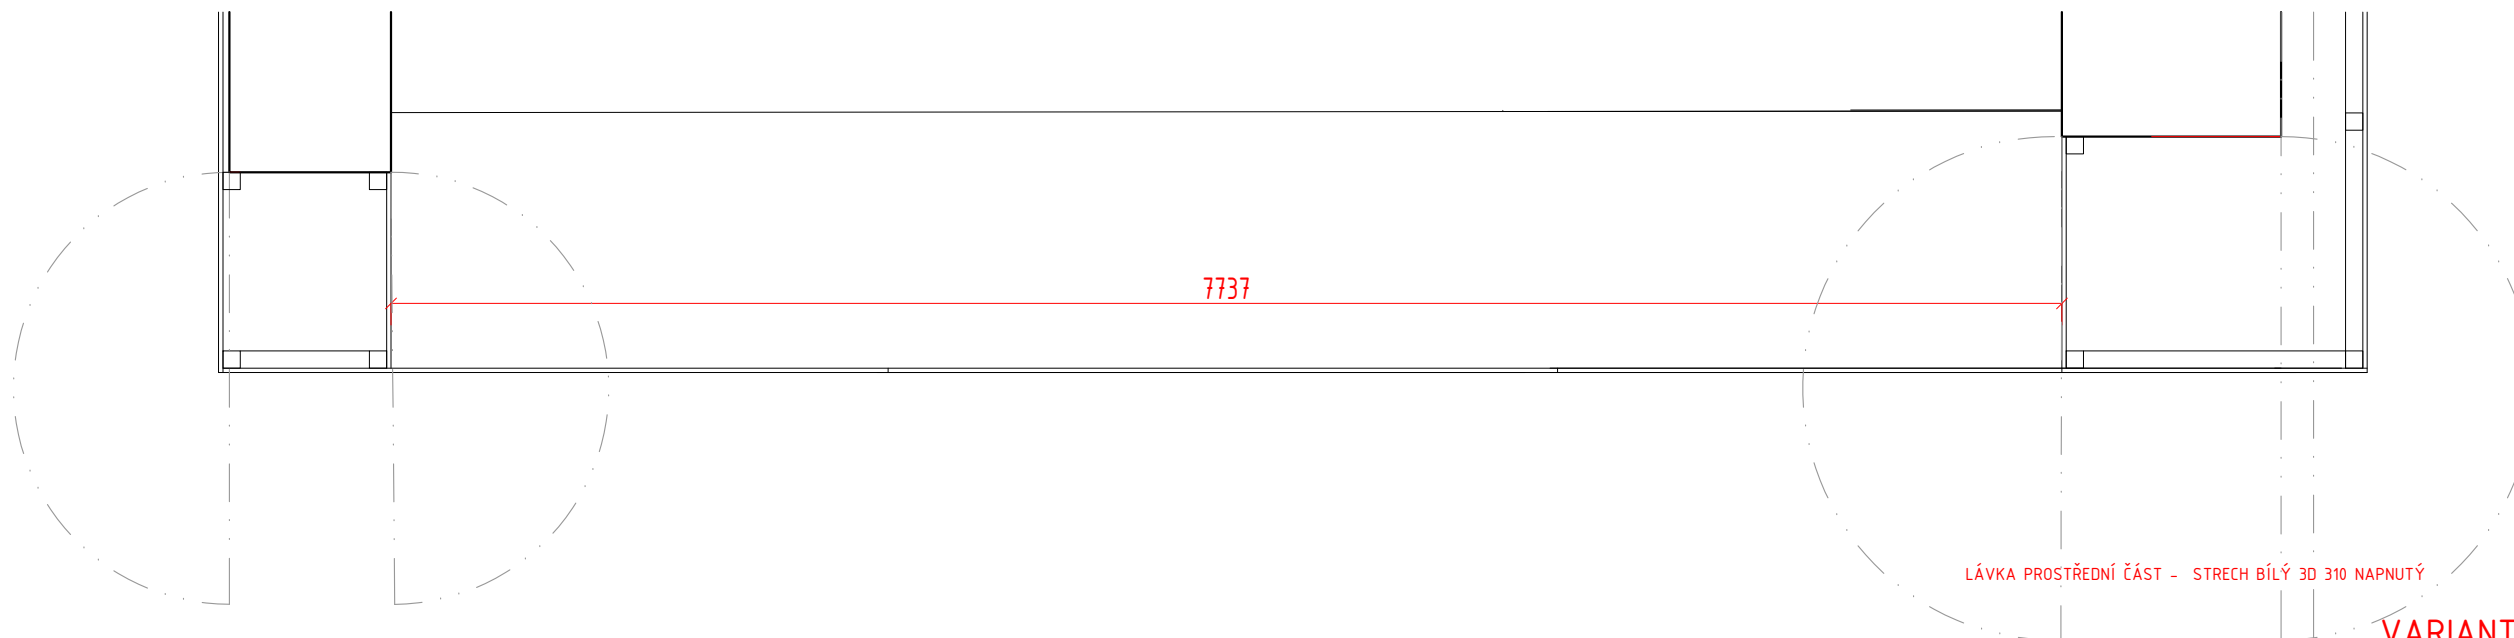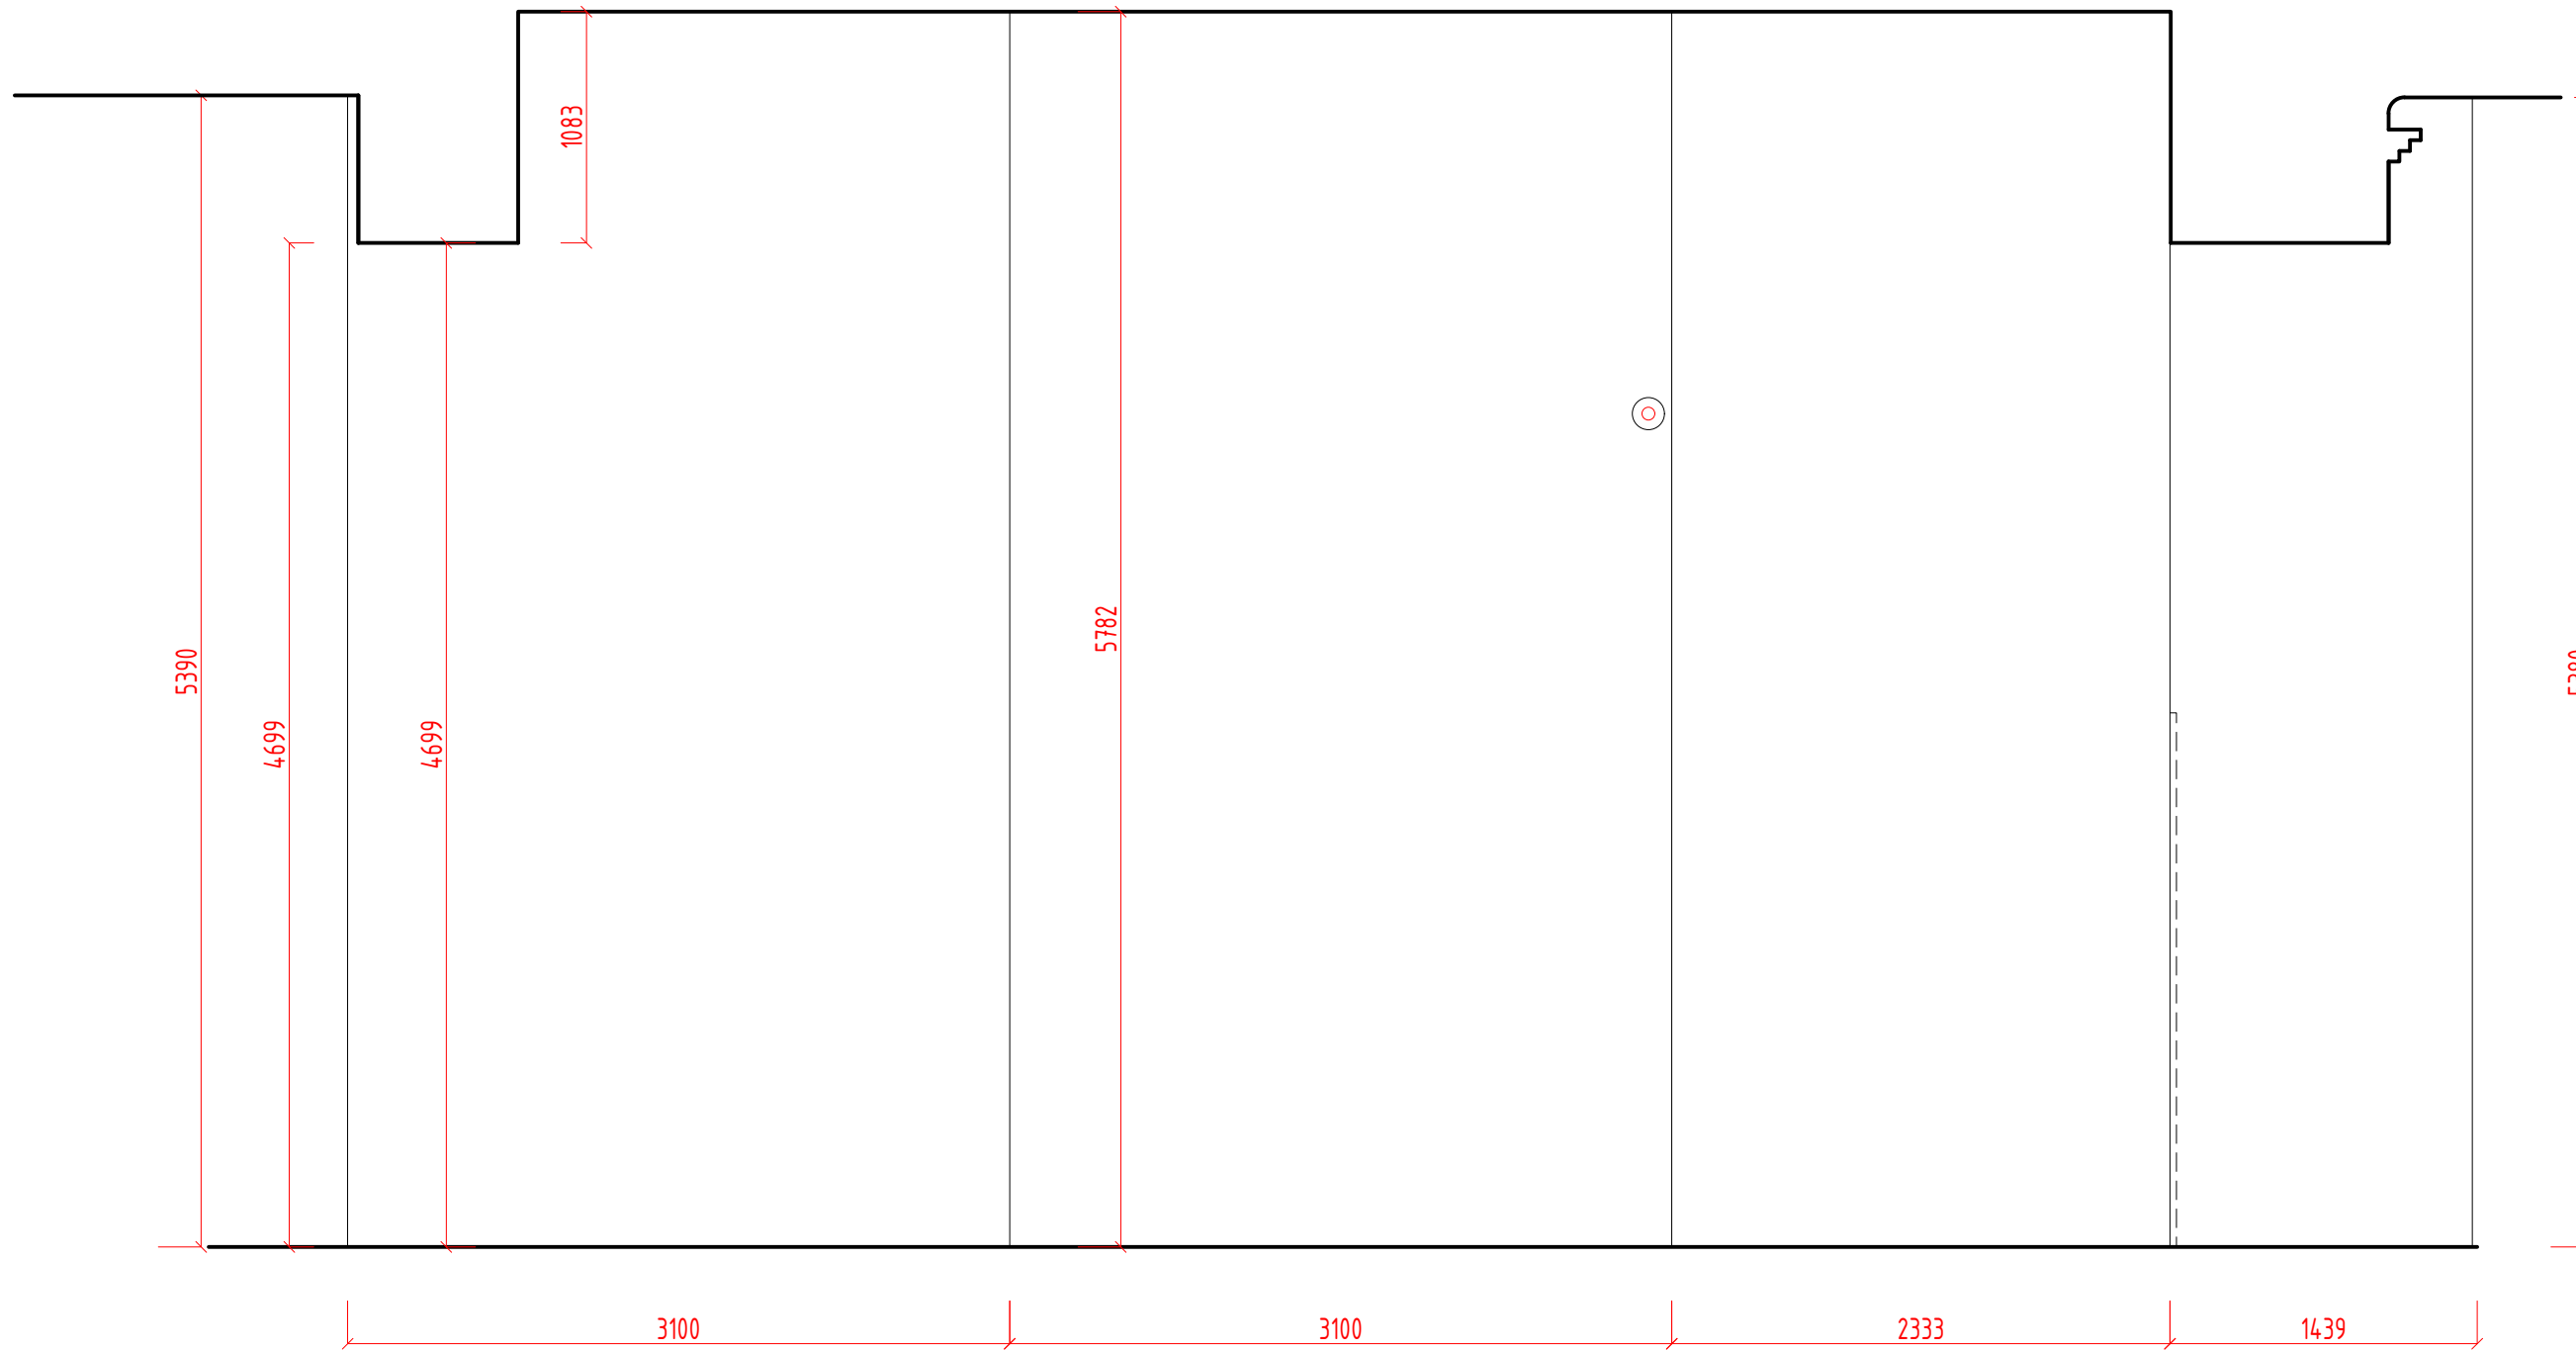

LÁVKA PROSTŘEDNÍ ČÁST - STRECH BÍLÝ 3D 310 NAPNUTÝ


VARIANTA 1

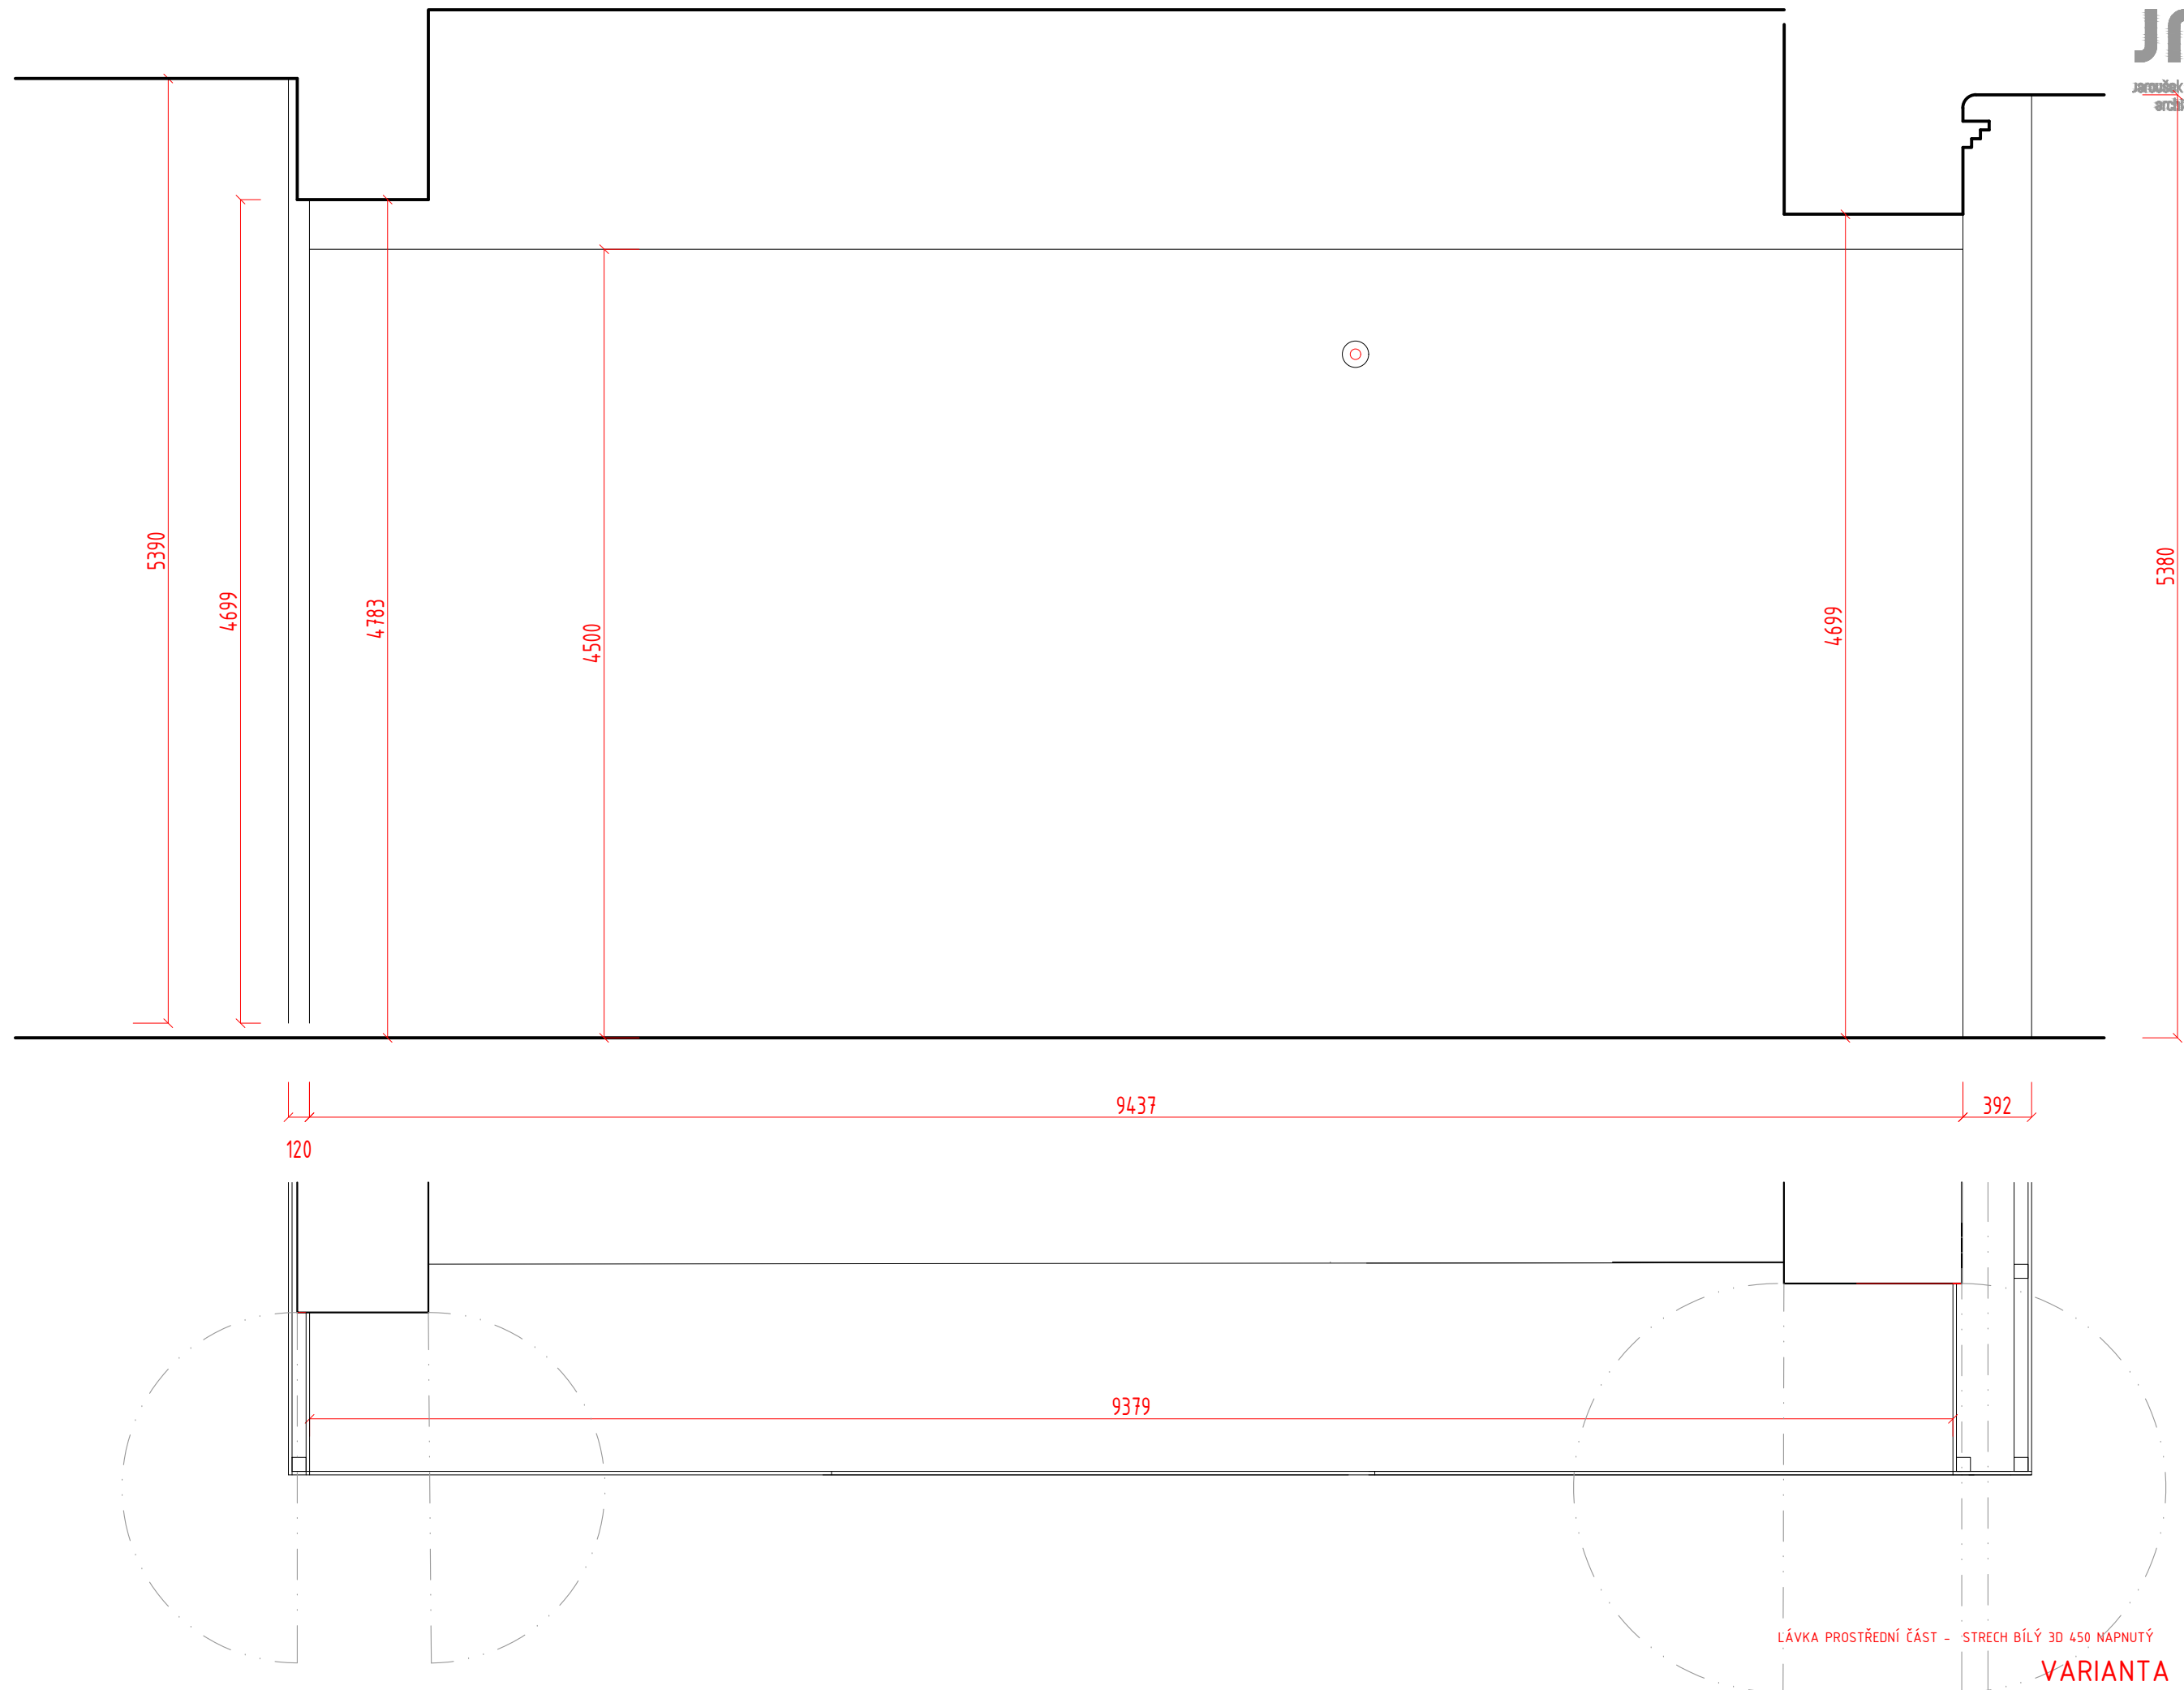

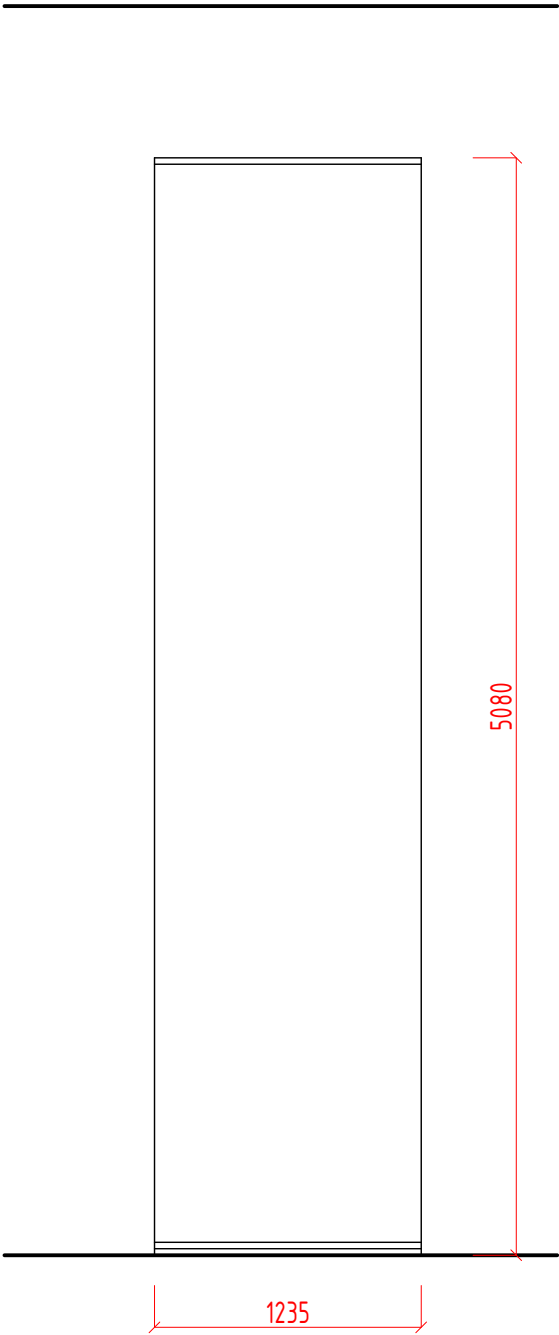


VYKRYTÍ Z MÍSTNOSTI 4

LÁVKA - ZAKRYTÍ PŮLKY OTVORU NA LÁVKU - LÁTKA SAMBA BÍLÁ, HRANY ZAČIŠTĚNÉ LASER, VŠITÝ TUNÝLEK S VLOŽENÝM ZÁVAŽÍM DOLE
PŘIPEVNĚNO NA 25/25(30/30) JACKL BÍLÝ V BARVĚ LÁTKY NA OBOUSTRANÝ SUCHÝ ZIP, JACKL KOTVENÝ DO STĚNY

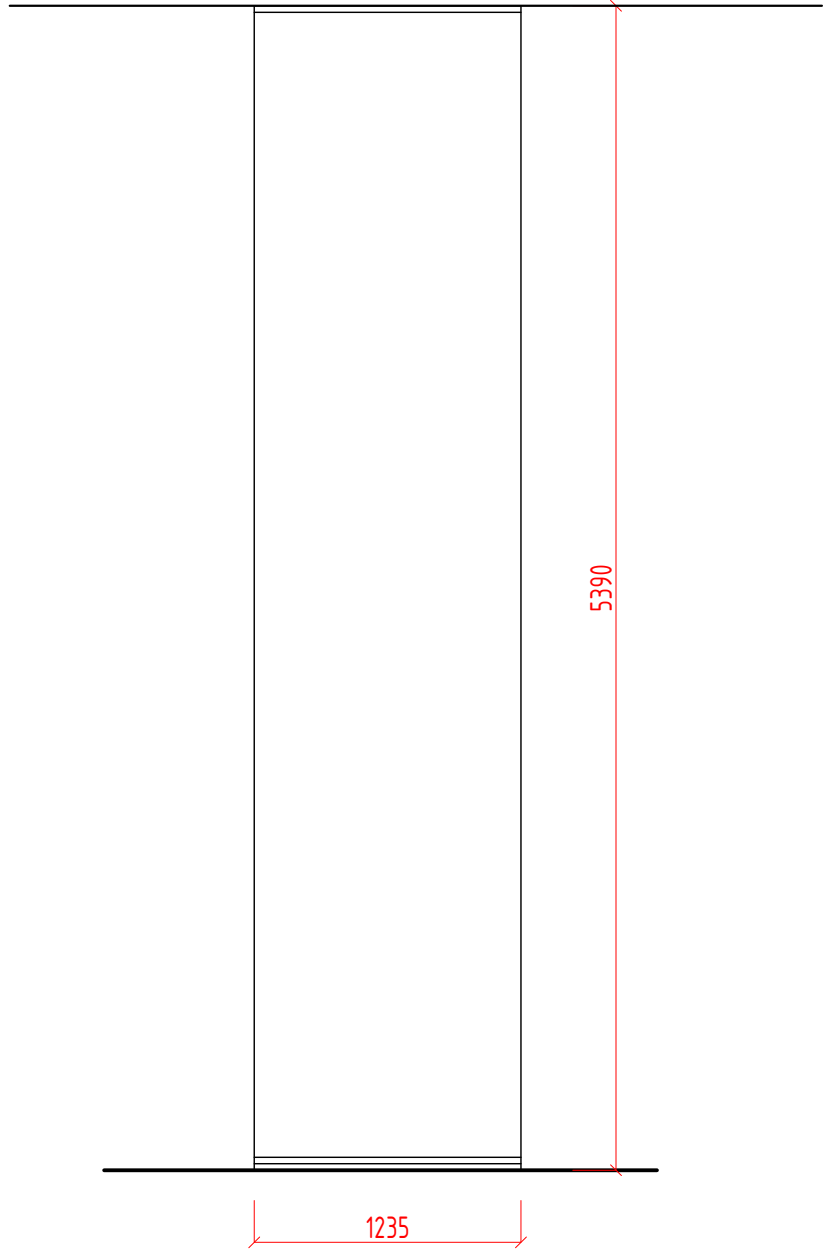

VYKRYTÍ Z MÍSTNOSTI 6




LÁVKA - ZAKRYTÍ PŮLKY OTVORU NA LÁVKU - LÁTKA SAMBA BÍLÁ, HRANY ZAČIŠTĚNÉ LASER, VŠITÝ TUNÝLEK S VLOŽENÝM ZÁVAŽÍM DOLE
PŘIPEVNĚNO NA 25/25(30/30) JACKL BÍLÝ V BARVĚ LÁTKY NA OBOUSTRANÝ SUCHÝ ZIP, JACKL KOTVENÝ DO STROPU

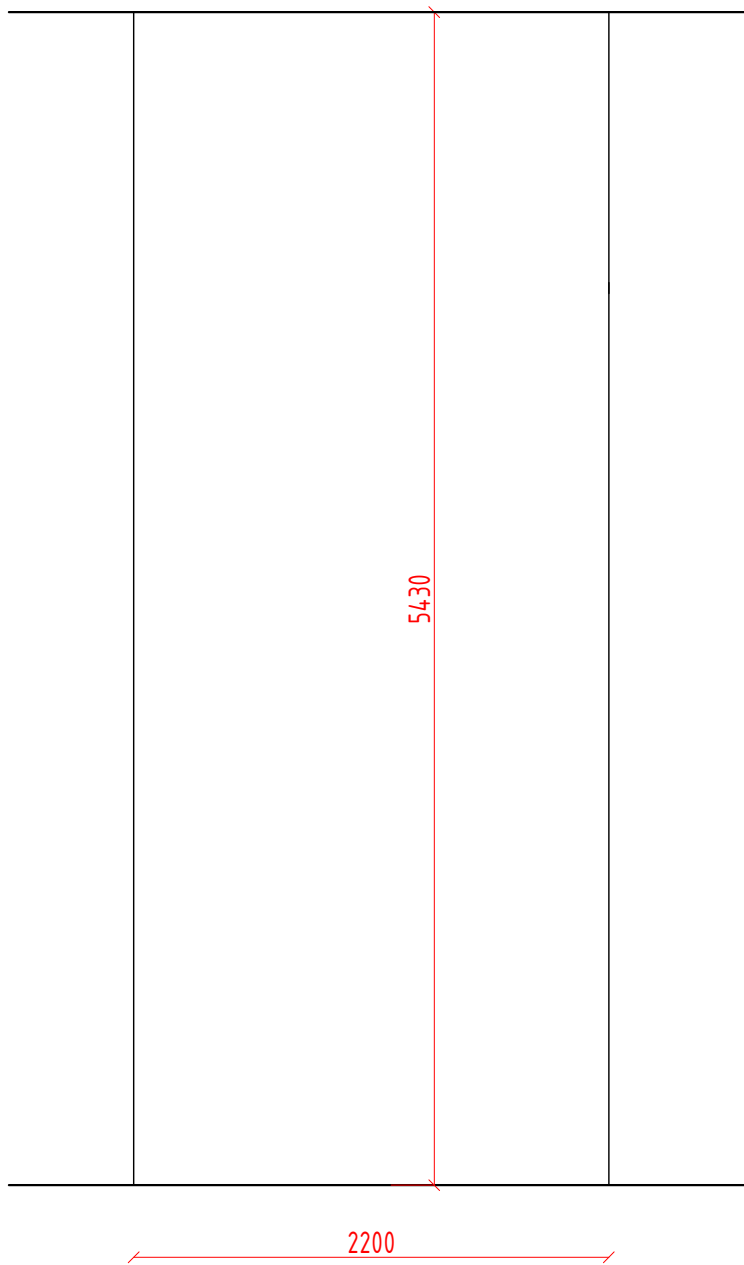



PROMÍTACÍ FOLIE

MÍSTNOST 5 - 5 kusů - PROJEKČNÍ FÓLIE PRO PŘEDNÍ A ZADNÍ PROJEKCI - DARK PEARL


PŘÍPEVNĚNO NA 25/25(30/30) JACKL ANTRACIT RAL 7016 - JACKL KOTVENÝ DO STROPU U ZEMĚ KOTVENÝ DO ZEMĚ.
NUTNO VYMYSLET DETAIL UKOTVENÍ DO ZEMĚ, ABY TO VYPADALO DOBŘE A FOLIE SE NEPOHYBOVALA

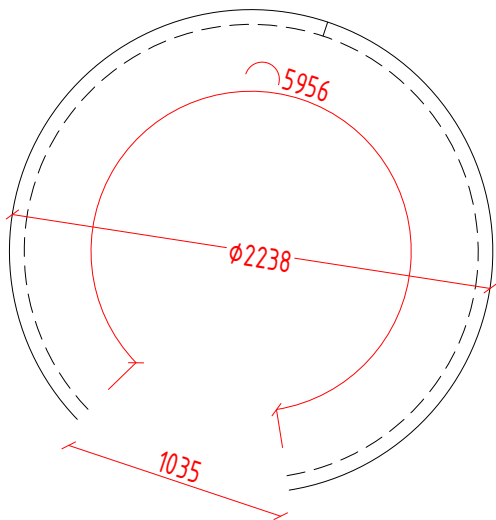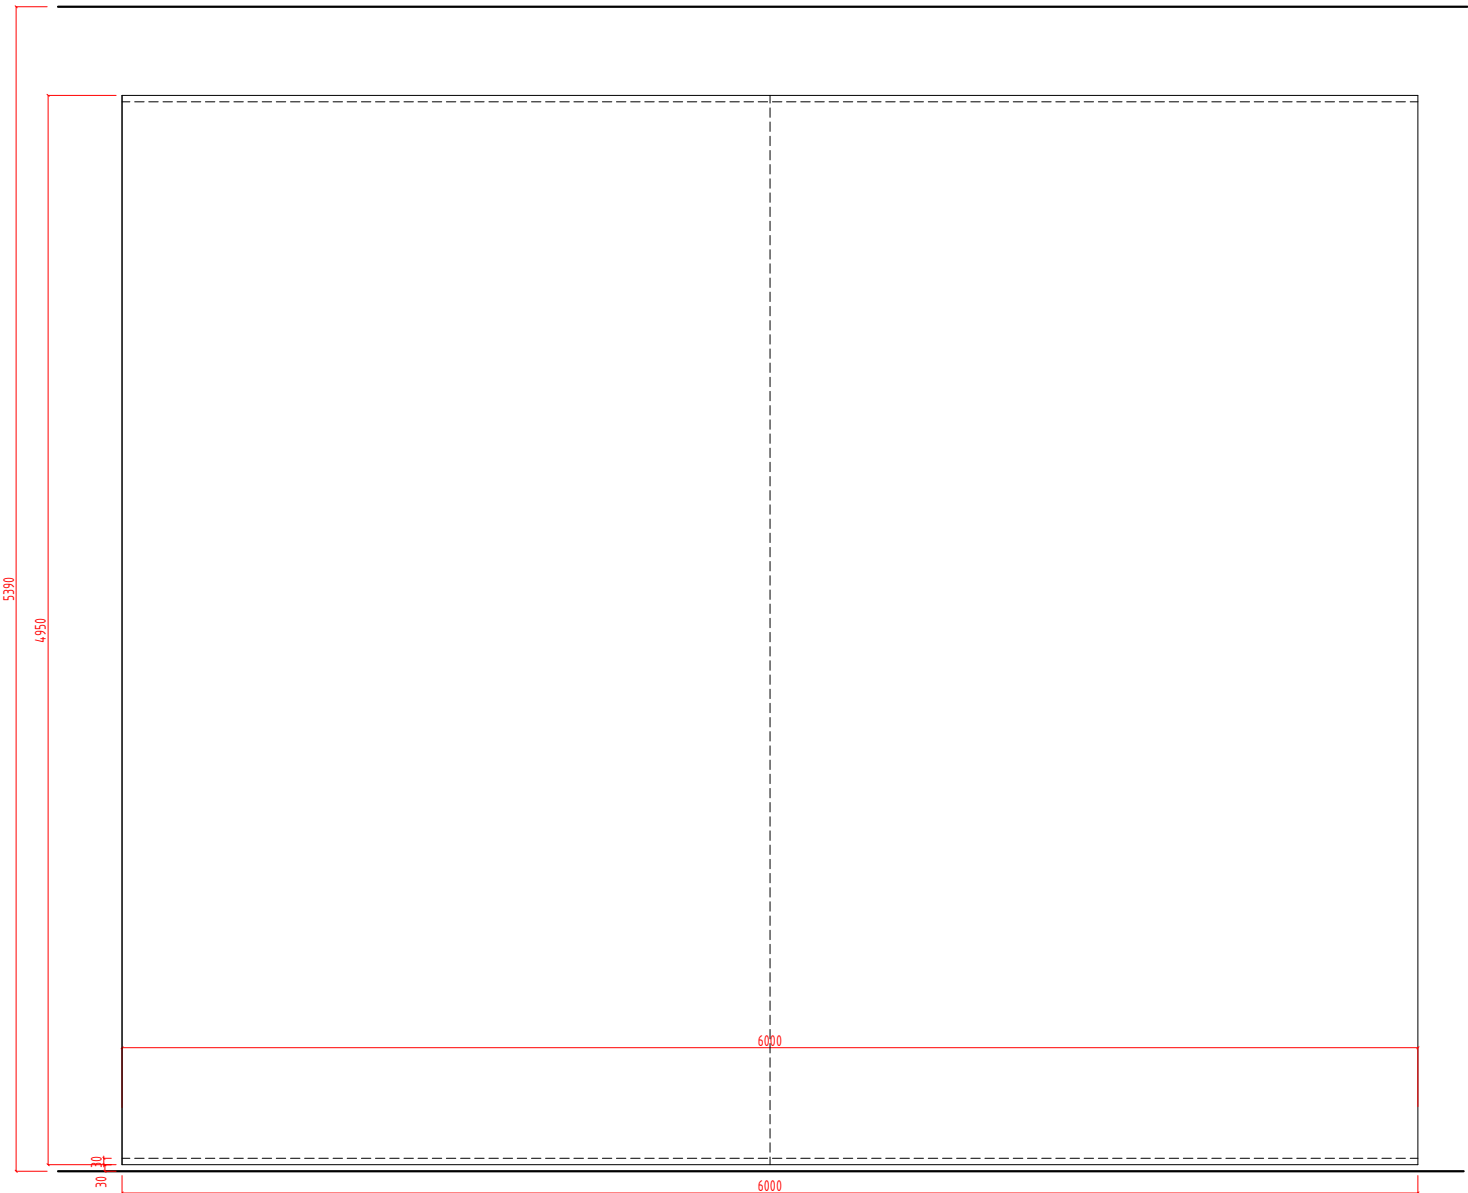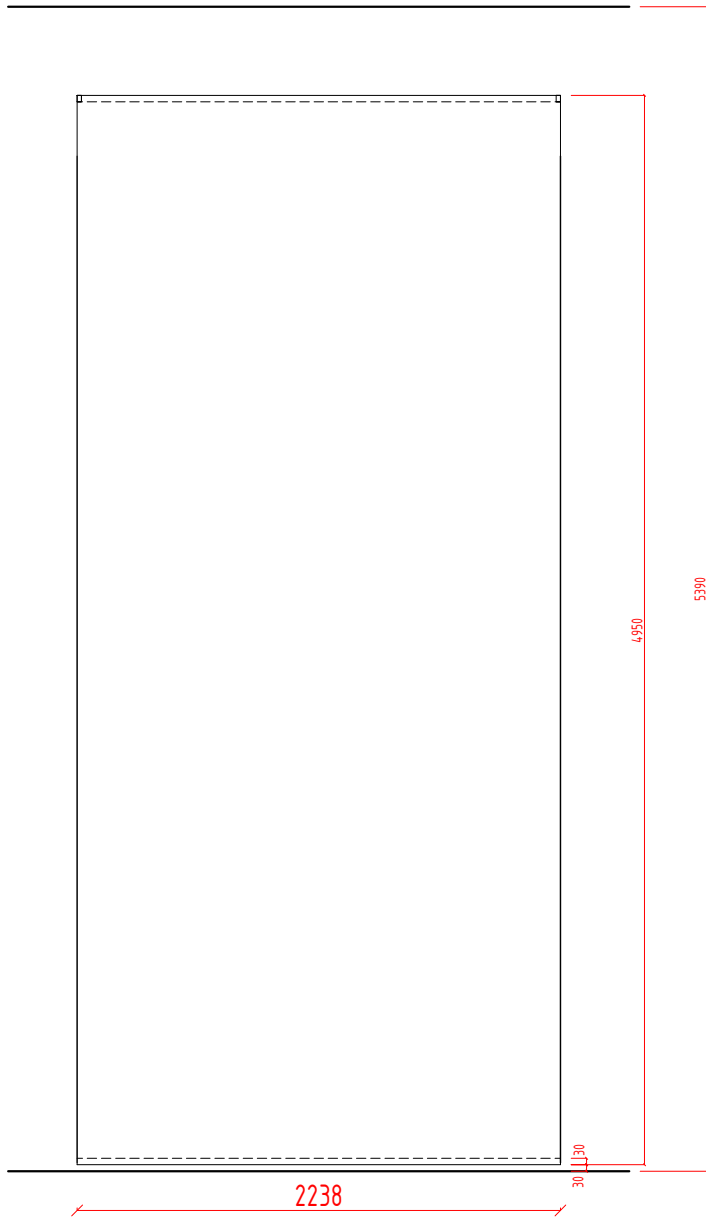


MÍSTNOST 6 - MENŠÍ KRUH - LÁTKA MOLINO TREVIRA VÝŠKA MÍSTNOST 5,39 M, ZDVOJENÁ LÁTKA, SEŠITÉ UPROSTŘED ZVENKU KRUHU, VŠITÝ TUNÝLEK S VLOŽENÝM ZÁVAŽÍM DOLE
PŘIPEVNĚNO NA 25/25(30/30) JACKL BÍLÝ V BARVĚ LÁTKY NA OBOUSTRANÝ SUCHÝ ZIP - ZKRUŽENÝ, JACKL KOTVENÝ NA LANKA DO STROPU SVĚŠENO 1 CM POD SVĚTELNÉ LIŠTY
NAD ZEMÍ 3CM
NUTNO ODSOUHLASIT TYP STEHU

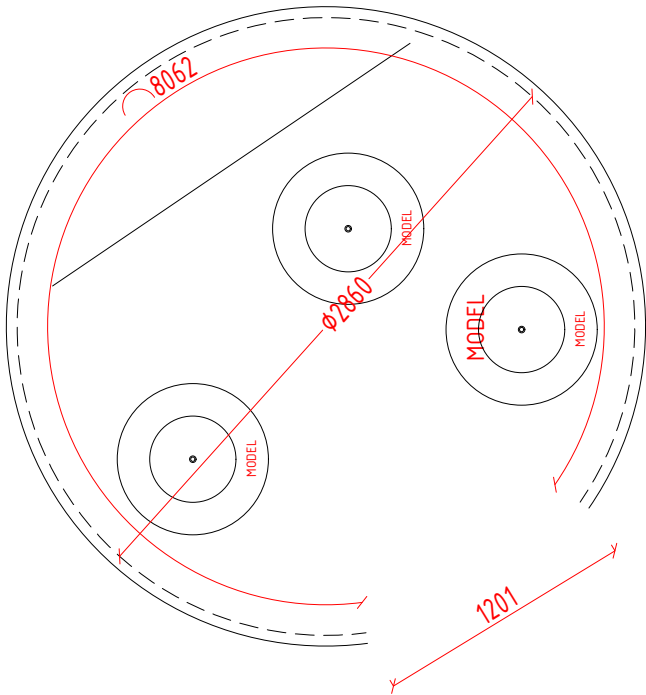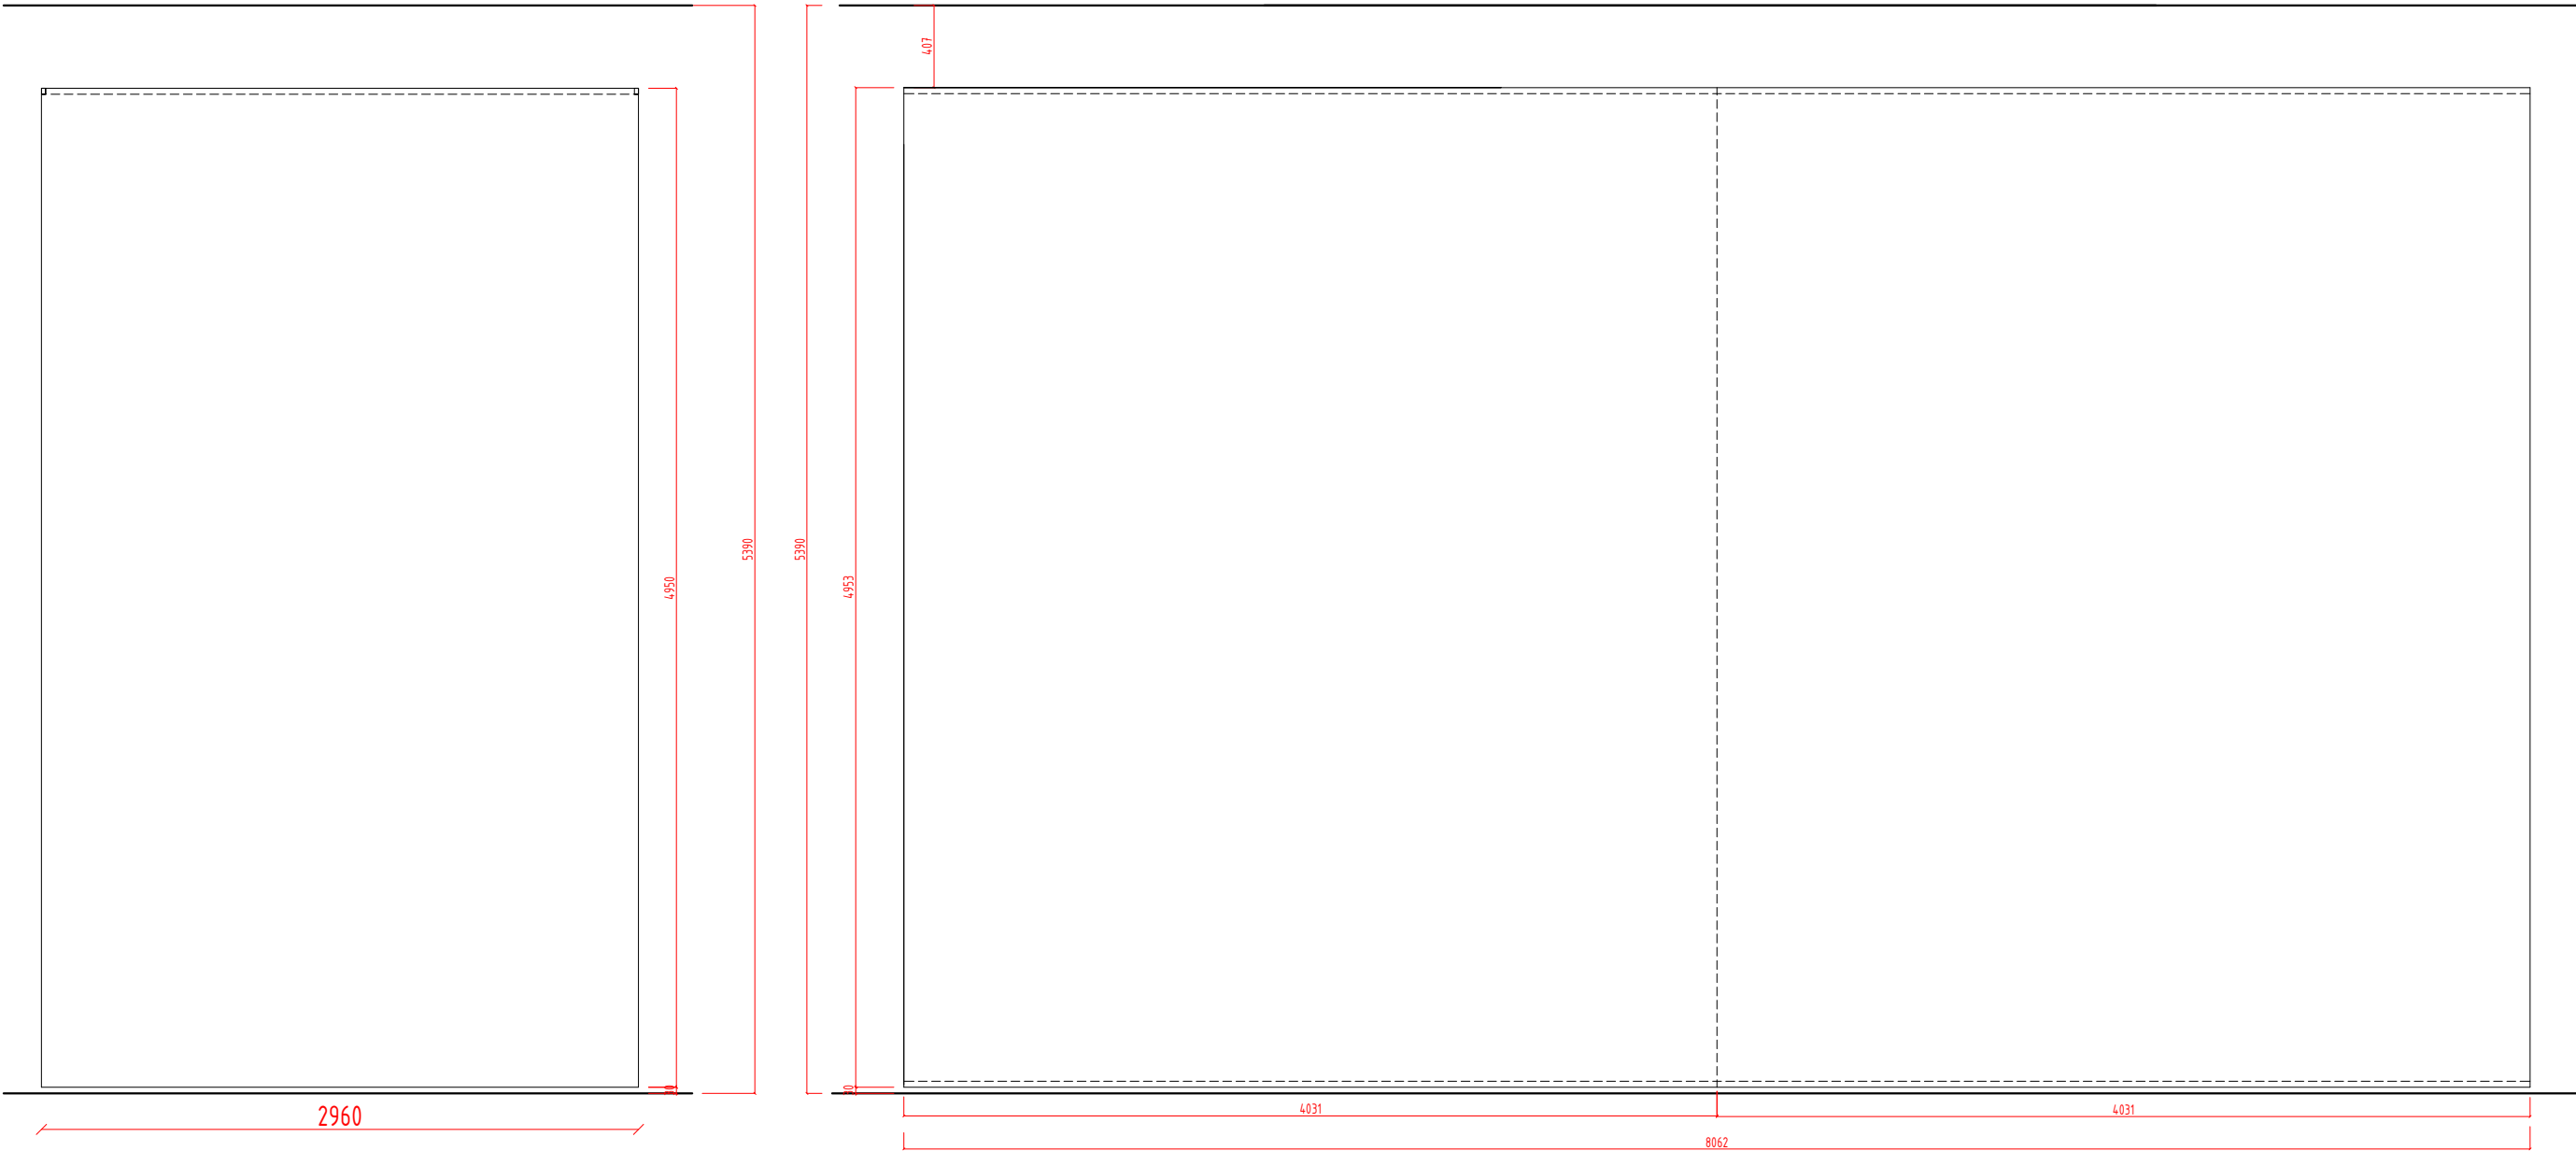


MÍSTNOST 6 - VĚTŠÍ KRUH - LÁTKA MOLINO TREVIRA VÝŠKA MÍSTNOST 5,39 M, ZDOJENÁ LÁTKA, SEŠITÉ UPROSTŘED ZVENKU KRUHU, VŠITÝ TUNÝLEK S VLOŽENÝM ZÁVAŽÍM DOLE
PŘÍPEVNĚNO NA 25/25(30/30) JACKL BÍLÝ V BARVĚ LÁTKY NA OBOUSTRANÝ SUCHÝ ZIP - ZKRUŽENÝ, JACKL KOTVENÝ NA LANKA DO STROPU SVĚŠENO 1 CM POD SVĚTELNÉ LIŠTY
NAD ZEMÍ 3CM
NUTNO ODSOUHLASIT TYP STEHU

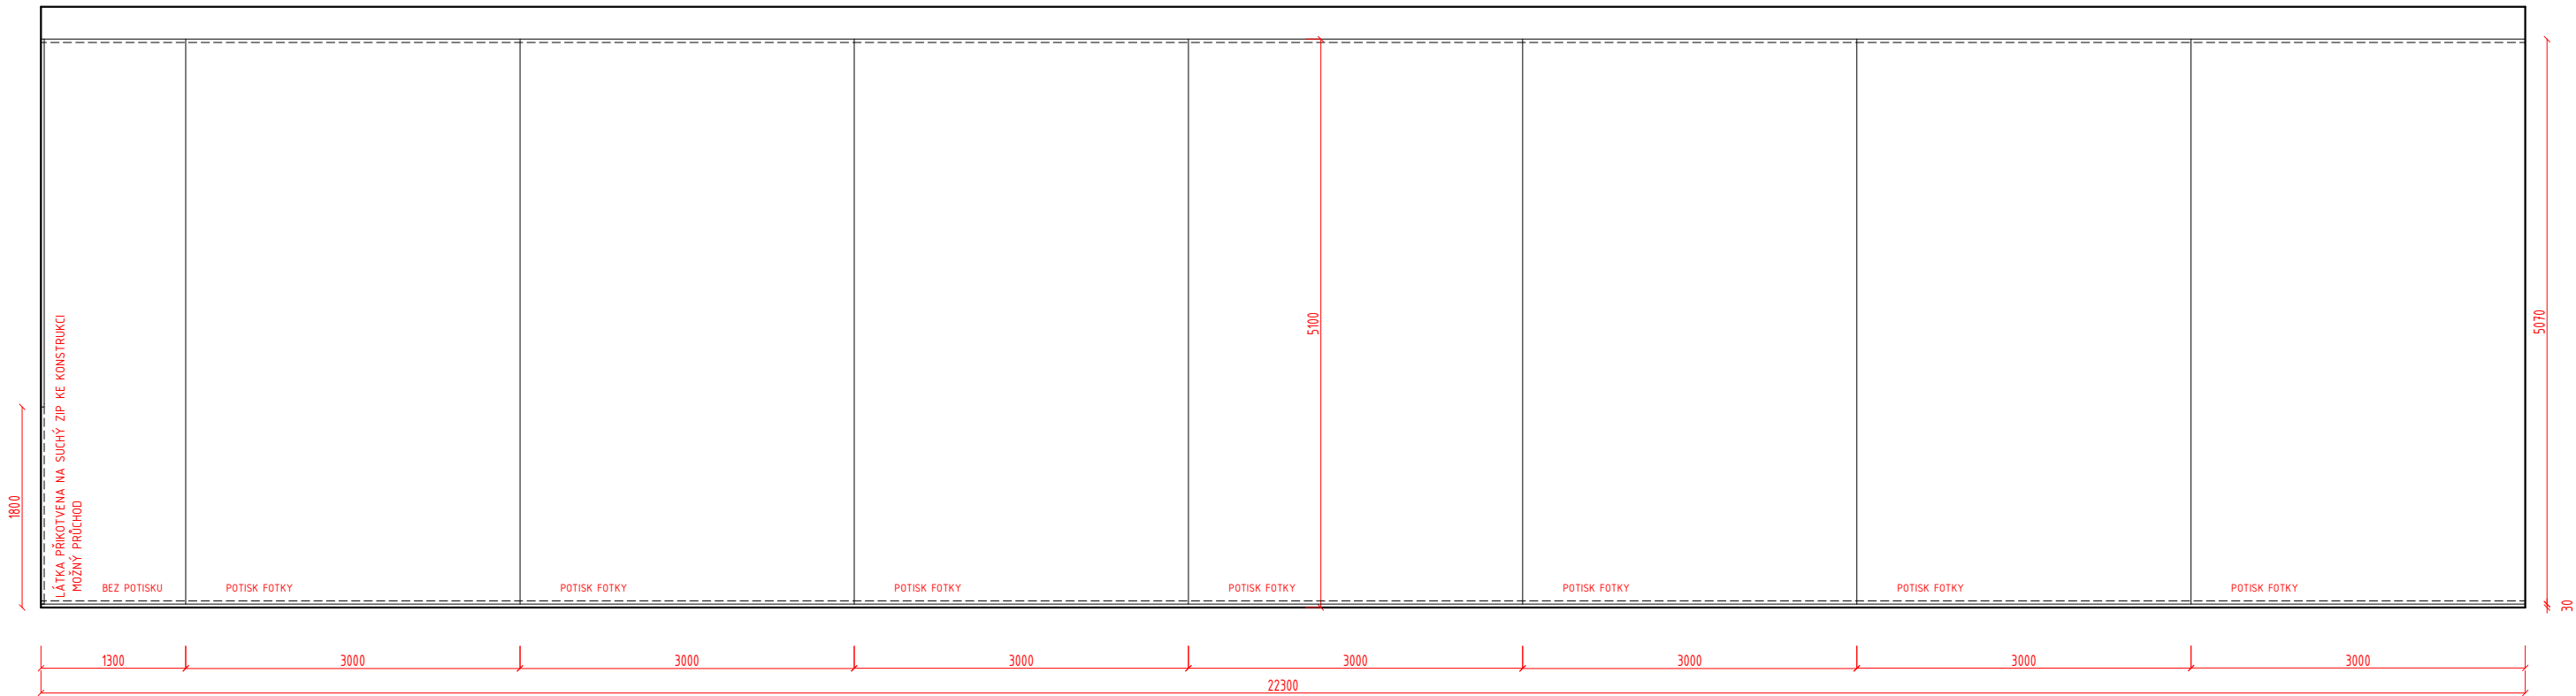


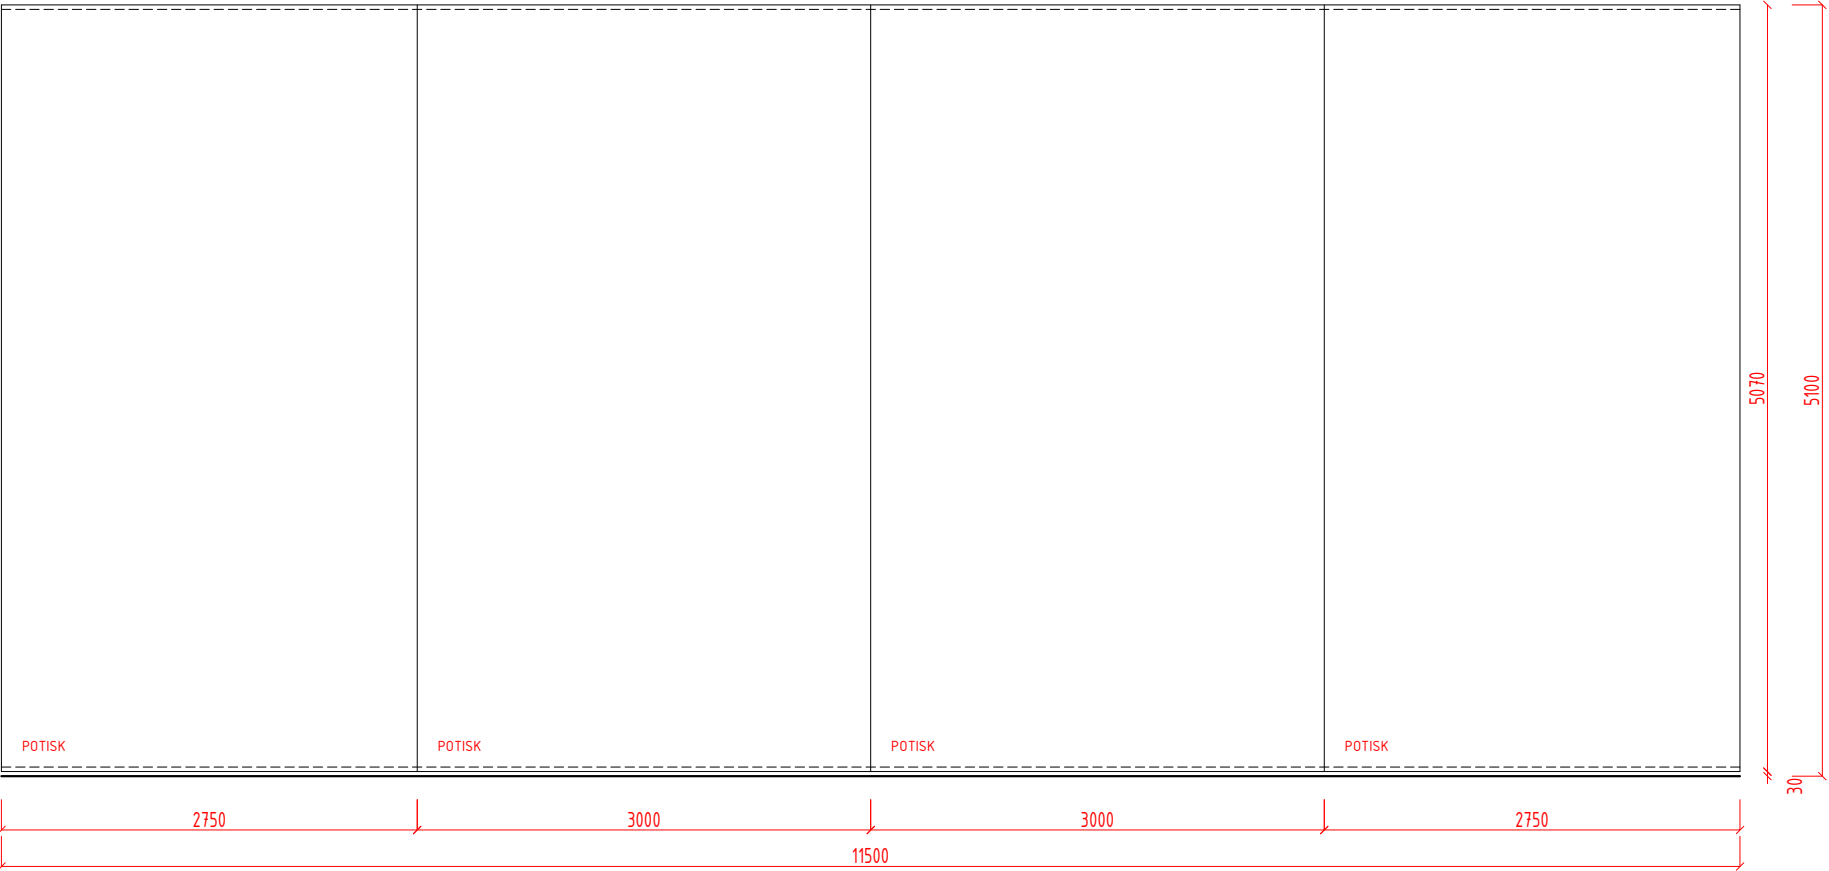


MÍSTNOST 7 - VNITŘNÍ ŠNEK ZE VNITŘU - LÁTKA SAMBA BÍLÁ, VIDITELNÉ HRANY ZAČISTĚNĚ LASER, VŠITÝ TUNÝLEK S VLOŽENÝM ZÁVAŽÍM DOLE, SEŠITÉ DOHROMADY, POTISK SKICY, DENÍKY
PŘIPEVNĚNO NA 30/30 JACKL BÍLÝ V BARVĚ LÁTKY NA OBOUSTRANÝ SUCHÝ ZIP, JACKL KOTVENÝ NA ZÁVITOVÉ TYČE DO STROPU, 5 CM POD PRŮVLAK

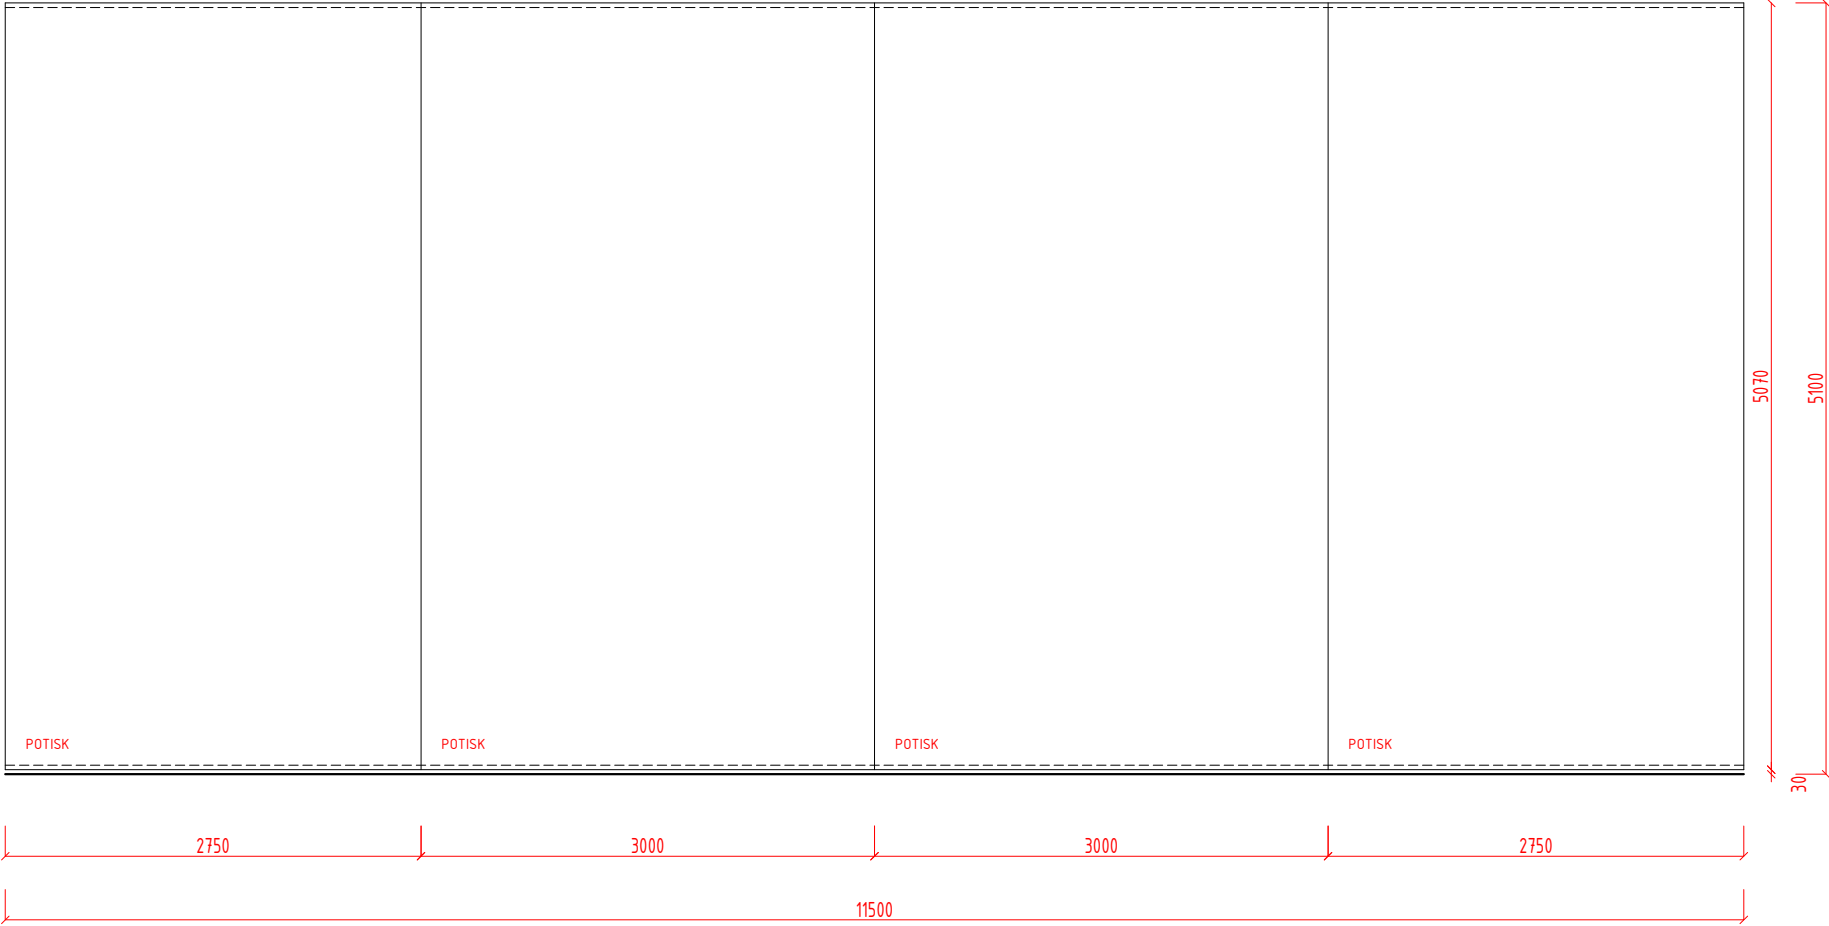

MÍSTNOST 7 - VNITŘNÍ ŠNEK ZE VNITŘU - LÁTKA SAMBA BÍLÁ, VIDITELNÉ HRANY ZAČISTĚNĚ LASER, VŠITÝ TUNÝLEK S VLOŽENÝM ZÁVAŽÍM DOLE, SEŠITÉ DOHROMADY, POTISK FOTKY
PŘIPEVNĚNO NA 30/30 JACKL BÍLÝ V BARVĚ LÁTKY NA OBOUSTRANÝ SUCHÝ ZIP, JACKL KOTVENÝ NA ZÁVITOVÉ TYČE DO STROPU, 5 CM POD PRŮVLAK

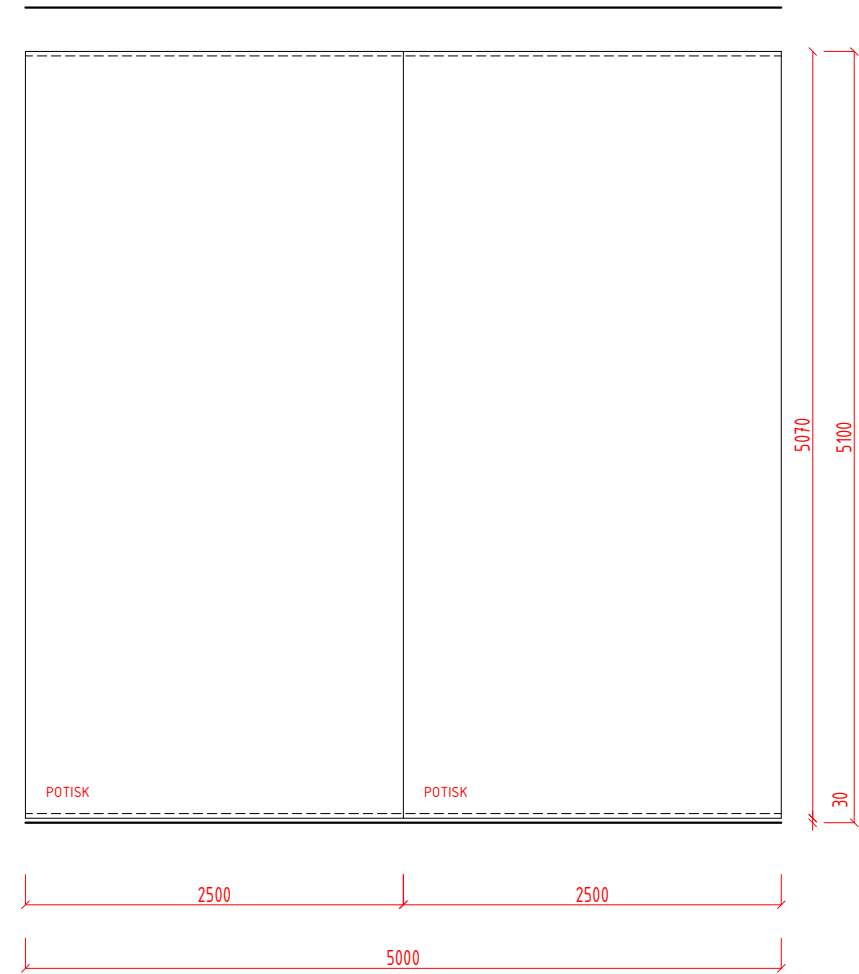


MÍSTNOST 7 - STŘEDOVÝ ŠNEK ZVENKU - LÁTKA SAMBA BÍLÁ, VIDITELNÉ HRANY ZAČISTĚNĚ LASER, VŠITÝ TUNÝLEK S VLOŽENÝM ZÁVAŽÍM DOLE, SEŠITÉ DOHROMADY, POTISK SKICY, DENÍKY
PŘIPEVNĚNO NA 30/30 JACKL BÍLÝ V BARVĚ LÁTKY NA OBOUSTRANÝ SUCHÝ ZIP, JACKL KOTVENÝ NA ZÁVITOVÉ TYČE DO STROPU, 5 CM POD PRŮVLAK
ZÁVITOVÉ TYČE NATŘENY NA BÍLO
POTISK

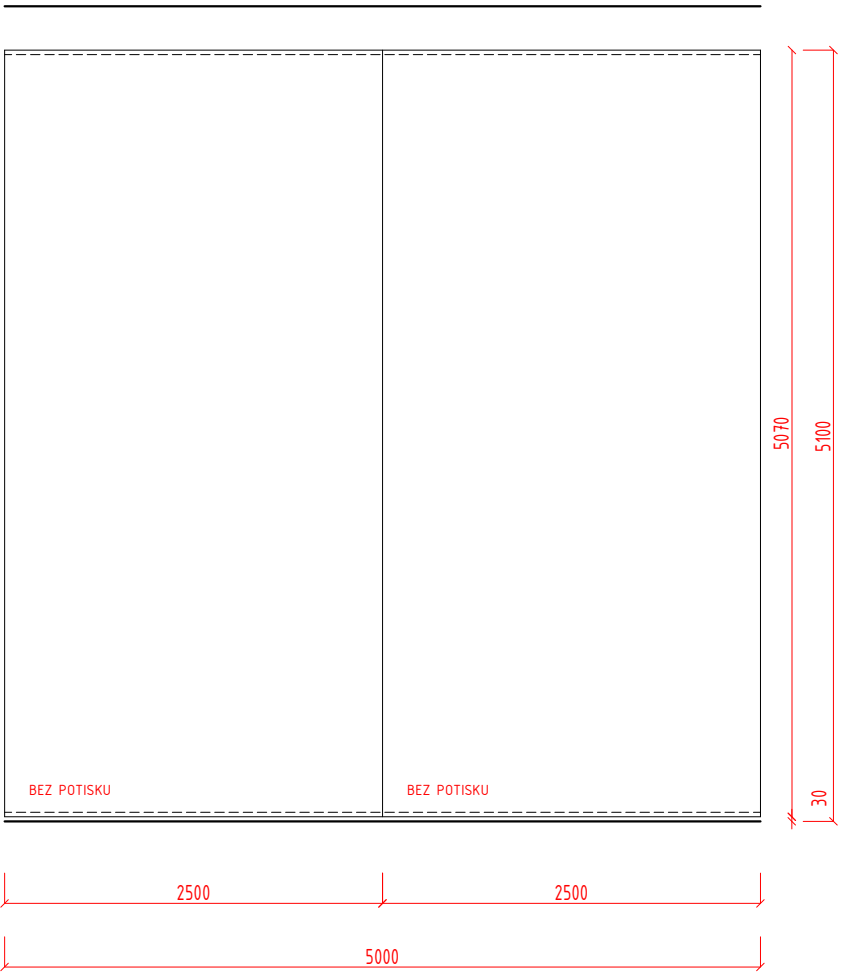


MÍSTNOST 7 - STŘEDOVÝ ŠNEK ZVENKU - LÁTKA SAMBA BÍLÁ, VIDITELNÉ HRANY ZAČISTĚNĚ LASER, VŠITÝ TUNÝLEK S VLOŽENÝM ZÁVAŽÍM DOLE, SEŠITÉ DOHROMADY, BEZ POTISKU
PŘIPEVNĚNO NA 30/30 JACKL BÍLÝ V BARVĚ LÁTKY NA OBOUSTRANÝ SUCHÝ ZIP, JACKL KOTVENÝ NA ZÁVITOVÉ TYČE DO STROPU, 5 CM POD PRŮVLAK
ZÁVITOVÉ TYČE NATŘENY NA BÍLO
BEZ POTISKU


PŮDORYS

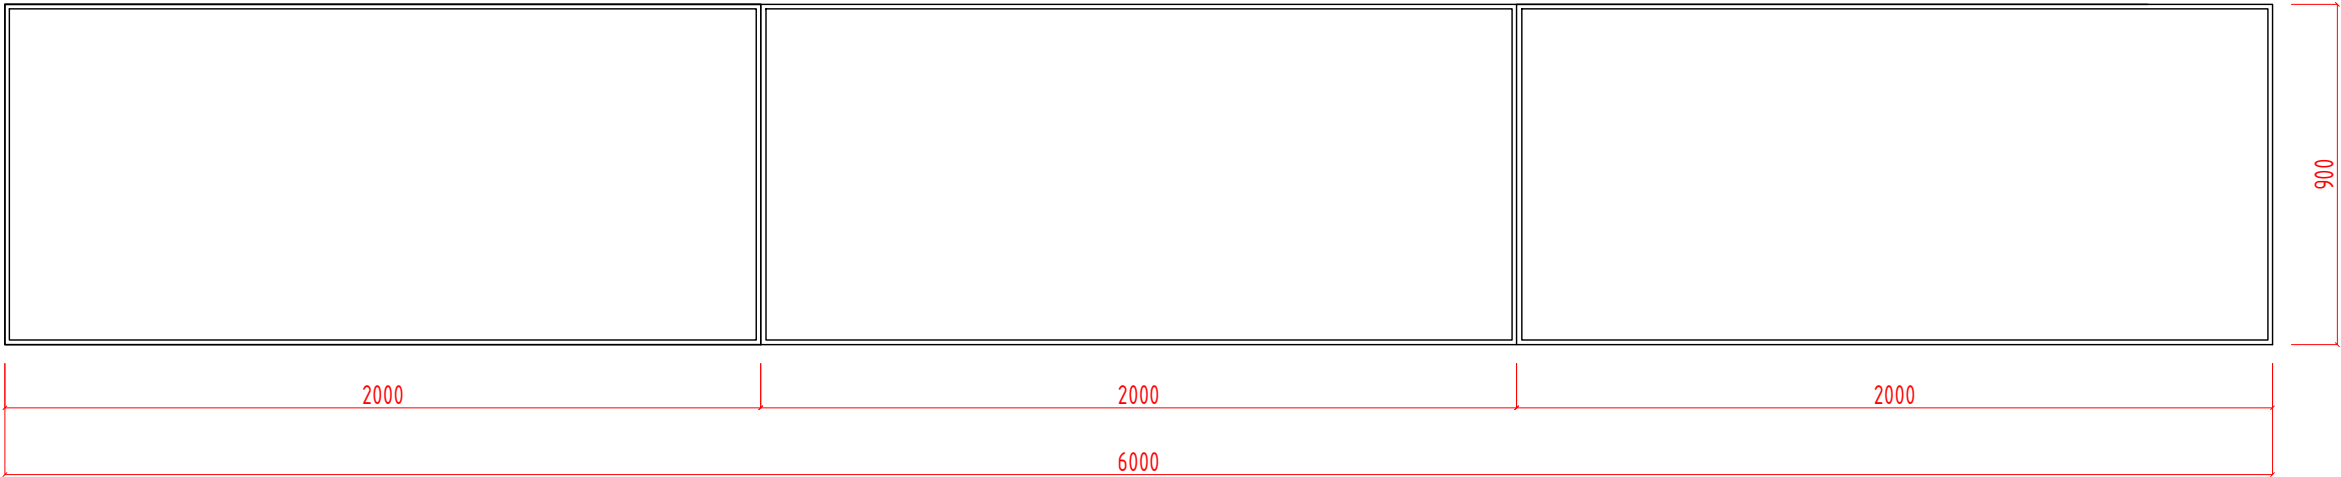

POHLED - NA STĚNY BUDE NAKAŠÍROVÁN PAPÍR

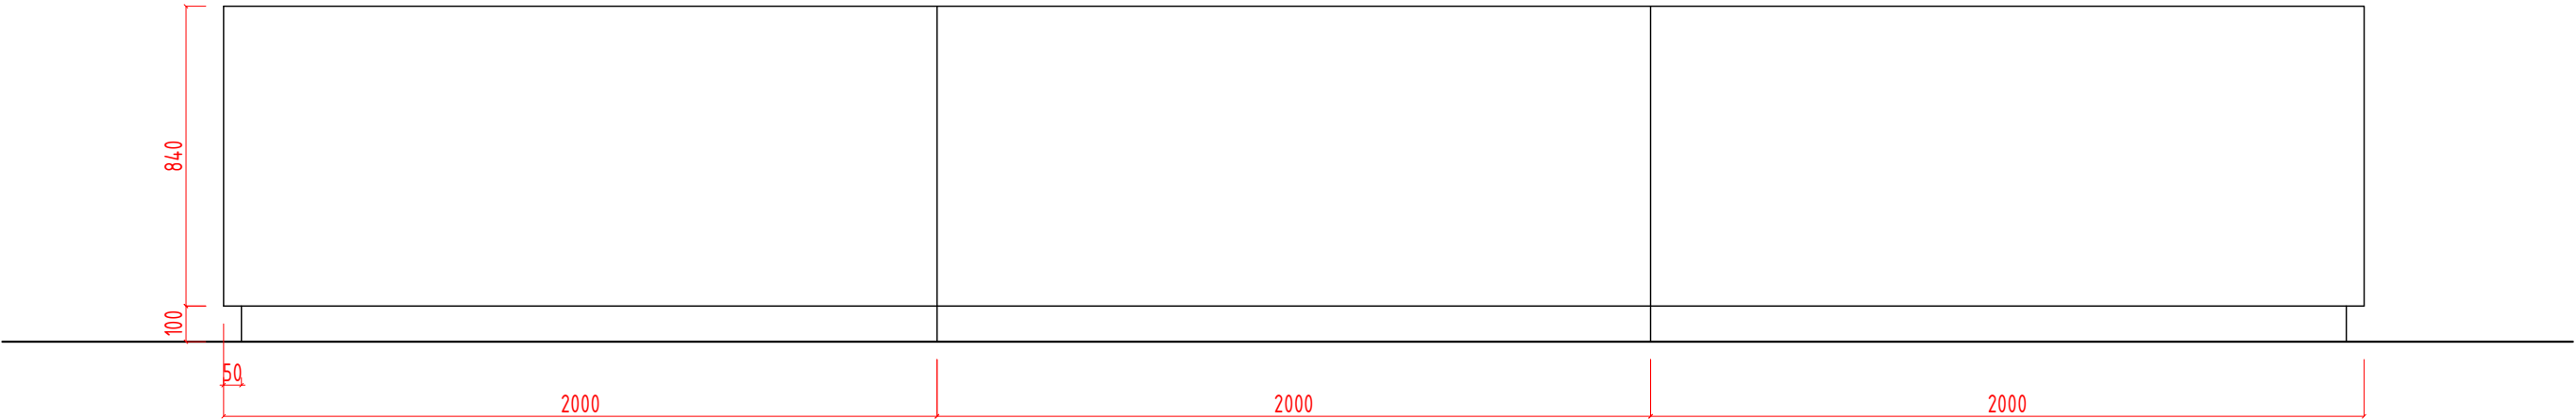


ŘEZ

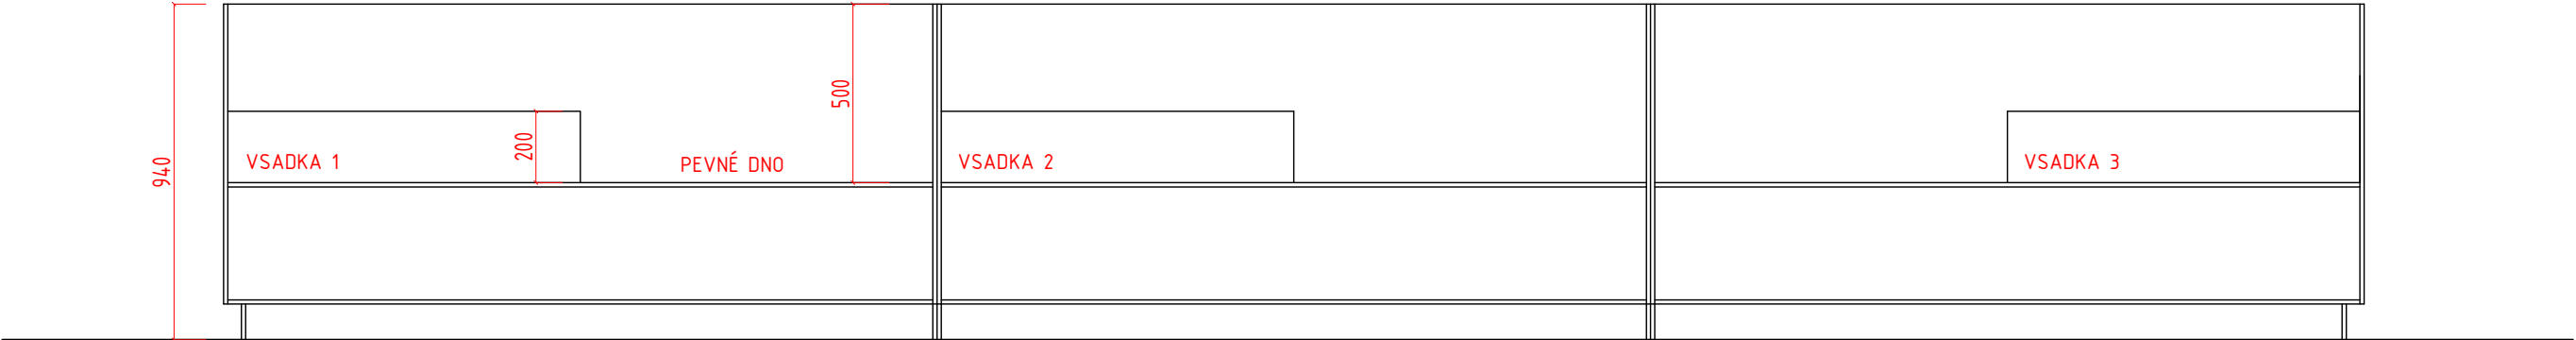

PAPÍROVÝ SARKOFÁG SVISLÉ STĚNY S NAKAŠÍROVANÝM PAPIREM - BÍLÁ
PEVNÉ ÚNOSNÉ DNO, USKOČENÝ SOKL
NA DNO DO SARKOFÁGU OSAZENY BOXY PAPÍROVÝCH VSADEK - DVA TYPY BOXŮ VSADEK


PŮDORYS - BOXY VSADKY DO SARKOFÁGU

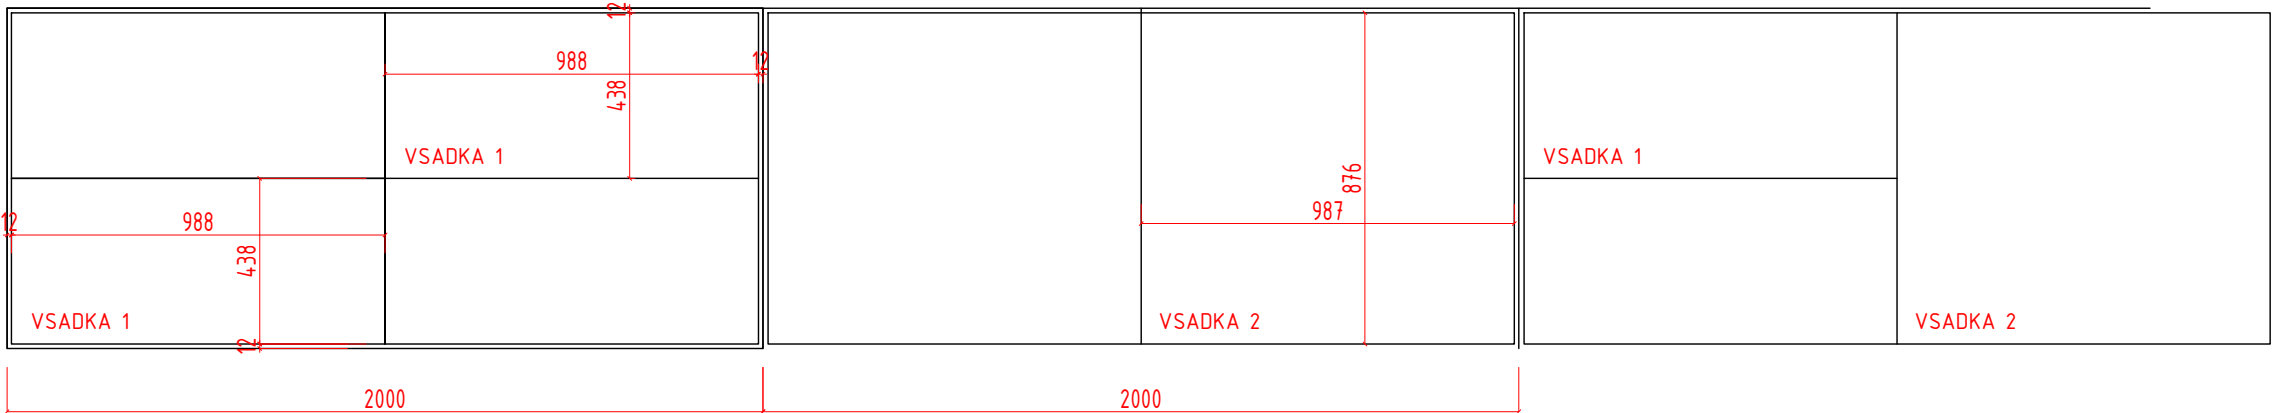

BOX VSADKA 1 - CELKEM 4 KUSY
BOX VSADKA 2 - CELKEM 3 KUSY

VARIANTA 1 – POLEP Z ŘEZANÉ GRAFIKY NA BÍLÝ KOVOVÝ KRUH PODSTAVCE FIGURÍNY

ŘEZ PODSTAVEC FIGURÍNY

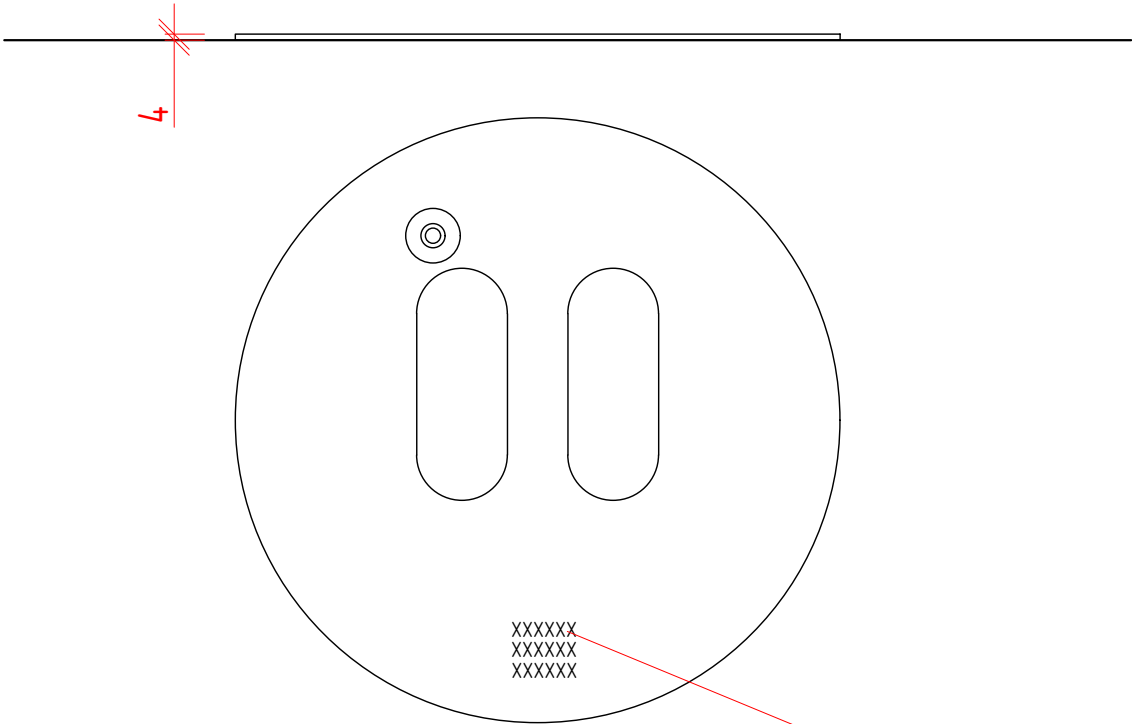


PŮDORYS PODSTAVEC FIGURÍNY




POLEP Z ŘEZANÉ GRAFIKY NA BÍLÝ KOVOVÝ KRUH PODSTAVCE FIGURÍNY
POPIS MODELU A FONT DLE GRAFIKA

VARIANTA 2 – POLEP Z ŘEZANÉ GRAFIKY NA BÍLÝ KOVOVÝ SAMOSTATNÝ KRUH MIMO PODSTAVEC FIGURÍNY V PŘÍPADĚ DLOUHÝCH MODELŮ

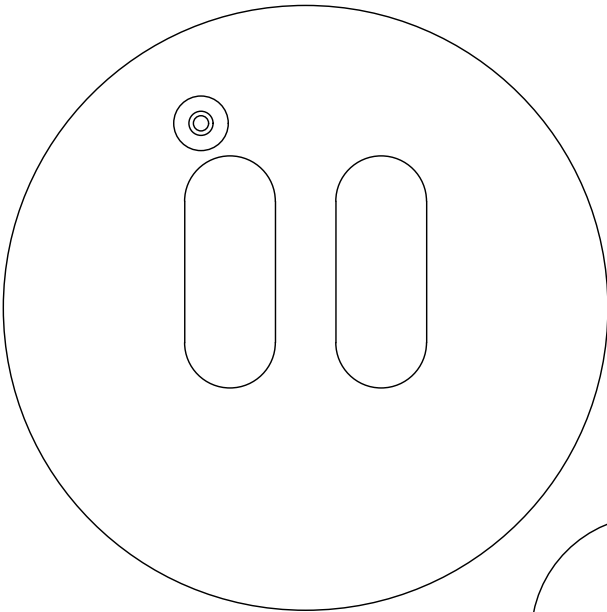


PŮDORYS PODSTAVEC FIGURÍNY A SAMOSTATNÝ KRUH PRO POPIS MODELU

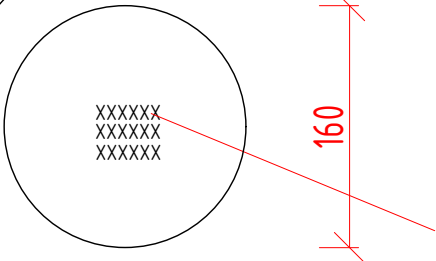


KOVOVÝ KRUH PRŮMĚR 160 MM TL. PLECHU 4 MM V BÍLÉ BARVĚ PODSTAVCE FIGURÍN

POLEP Z ŘEZANÉ GRAFIKY NA BÍLÝ KOVOVÝ KRUH TL. 4 MM V BÍLÉ BARVĚ PODSTAVCŮ FIGURÍN
POPIS MODELU A FONT DLE GRAFIKA


PŮDORYS- HORNÍ NALEPENÉ LINOLEUM BÍLÉ V JEDNOM KUSE

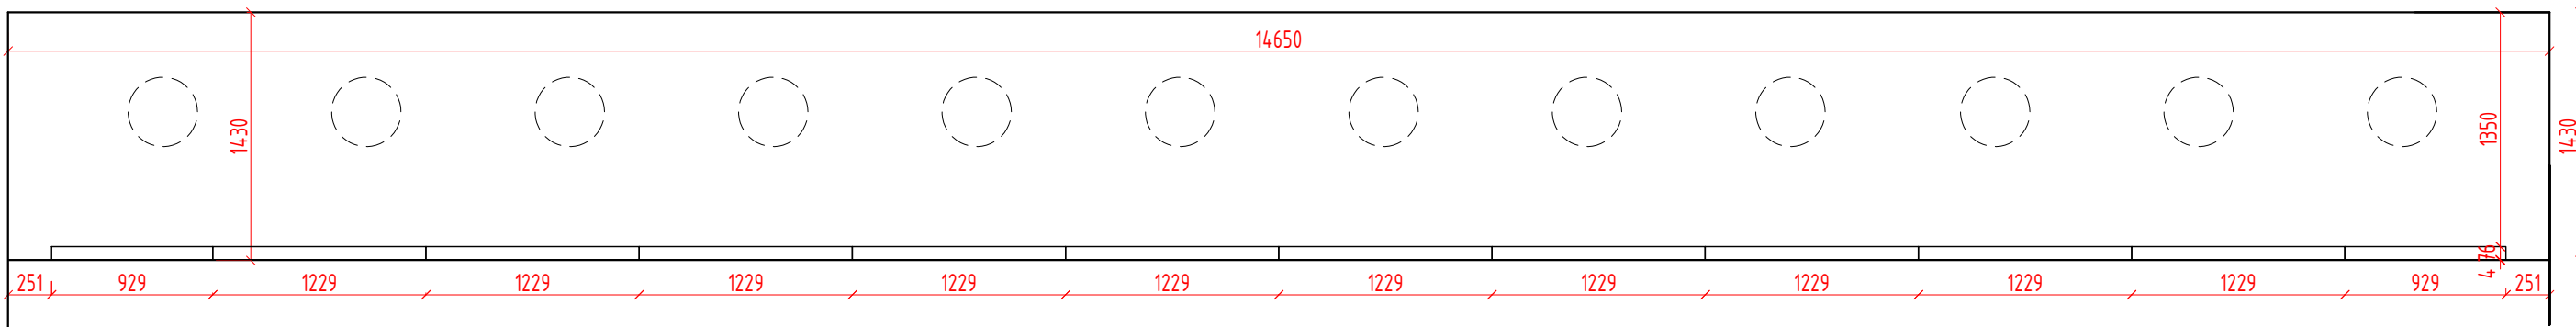


PŮDORYS- HORNÍ DESKY - BÍLÉ LAKOVANÁ MDF TL. 20 MM RAL V BARVĚ PODSTAVCŮ FIGURÍN, PŘEDNÍ DESKA BÍLÁ LAKOVANÁ MDF TL. 20 MM

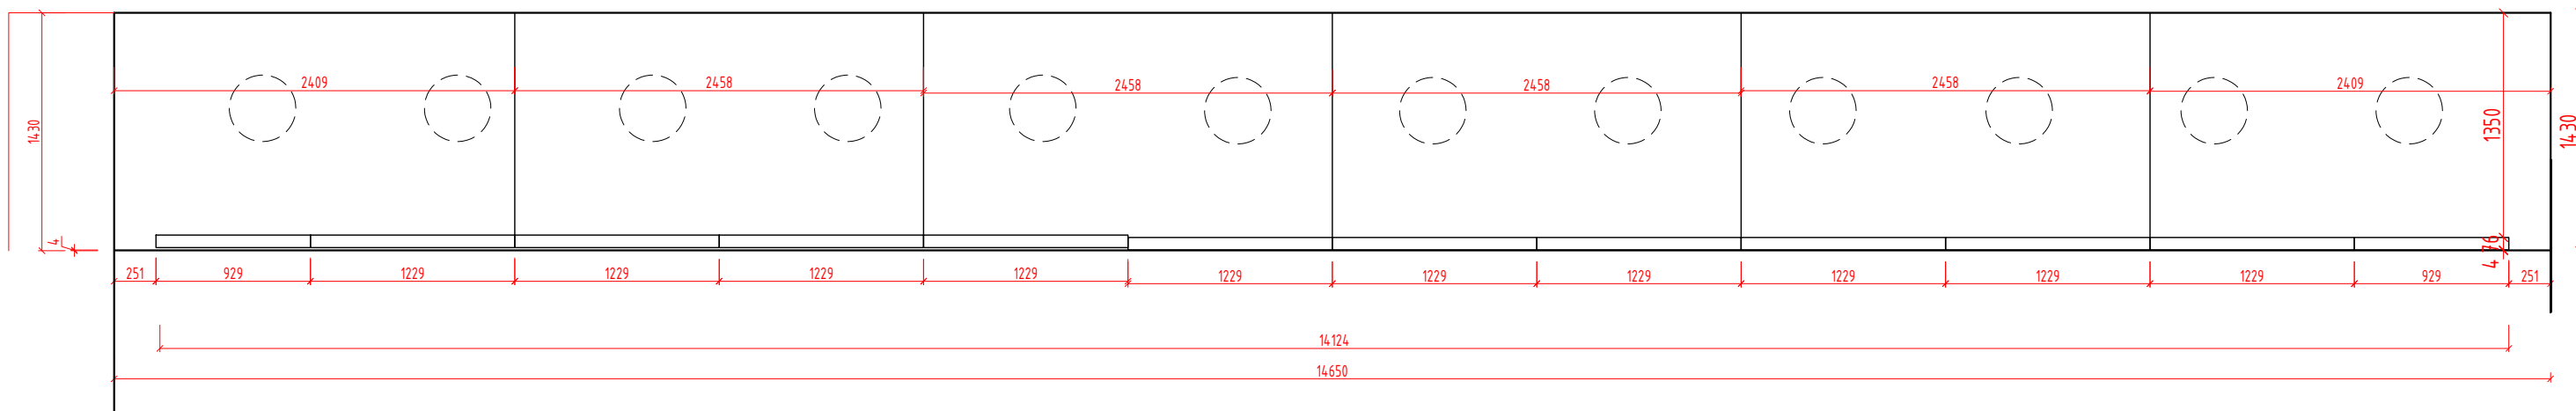


PŮDORYS- KONSTRUKCE - TL. 30 MM MDF NEBO DTD SUROVÁ

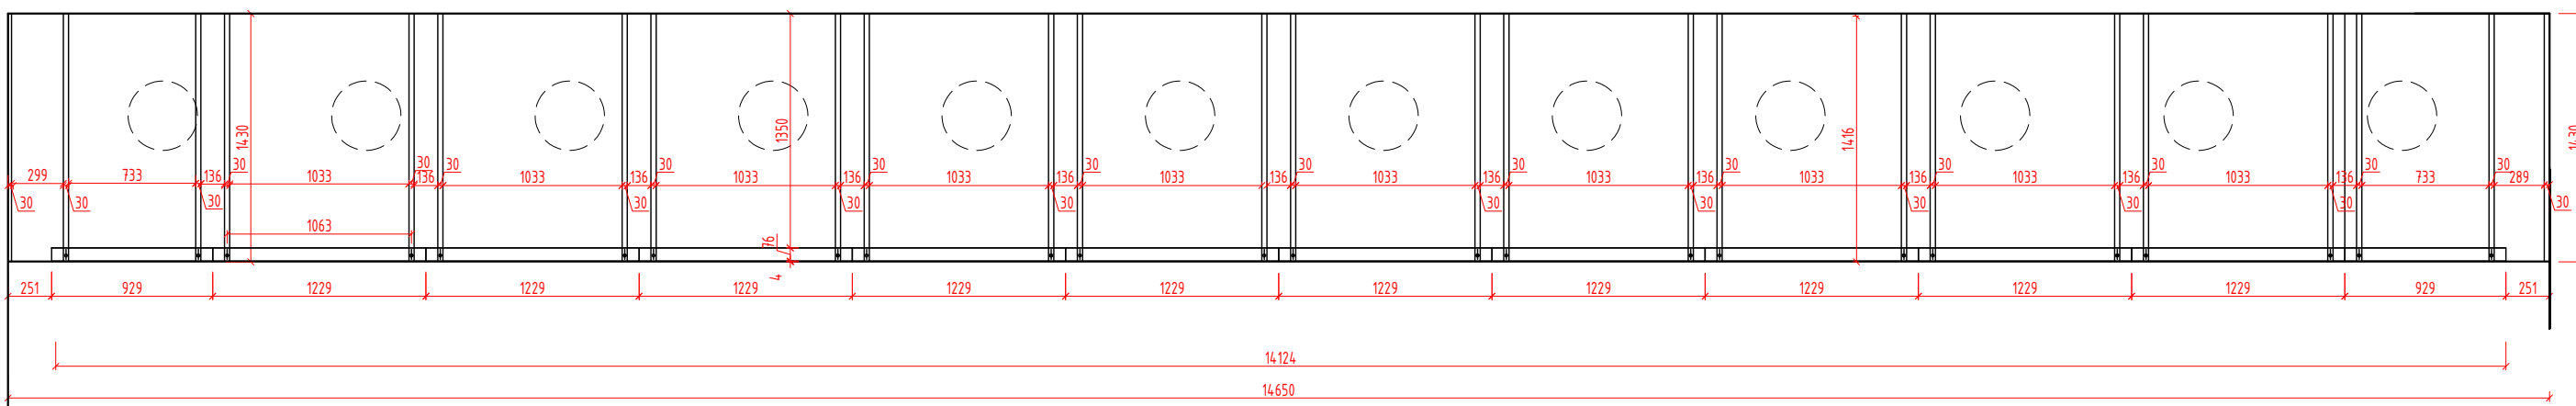

POHLED - KONSTRUKCE - ŽEBRA A HORNÍ DESKA

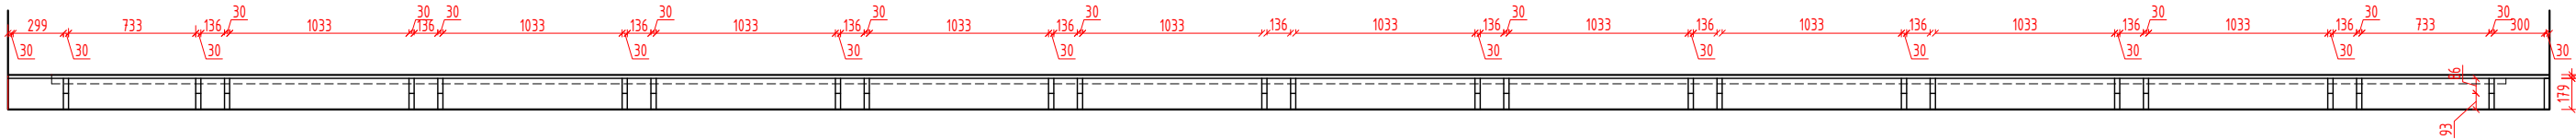


POHLED - KRYCÍ PLECHY - PŘICHYCENY NA MAGNETICKÉ PÁSKY

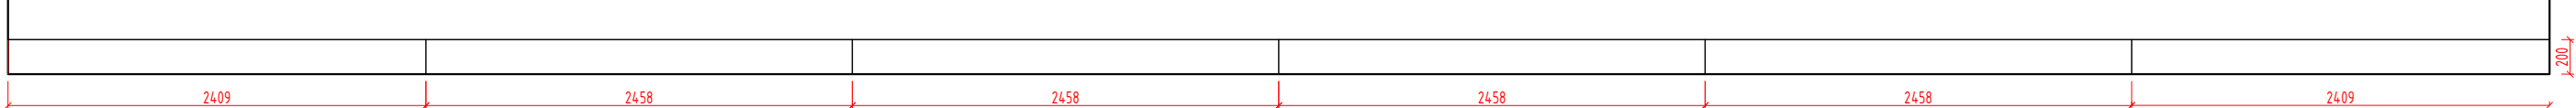


DO HRAN ŽEBRA UCHYCENO SVĚTLO A ZE PŘEDU NA MAGNET PŘEDNÍ A BOČNÍ DESKA




PŮDORYS- VARANTA NALEPENÍ LINOLEA BÍLÉHO, ZAPUŠTĚNO ZA OBVODOVOU HRANOU

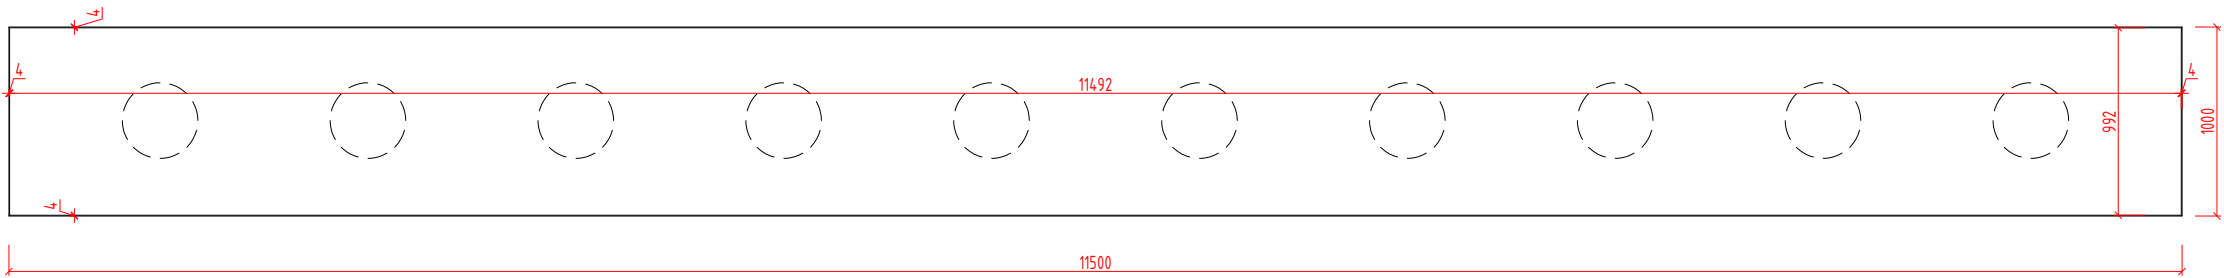


PŮDORYS- HORNÍ DESKY -SUROVÁ DTD TL. 18 MM

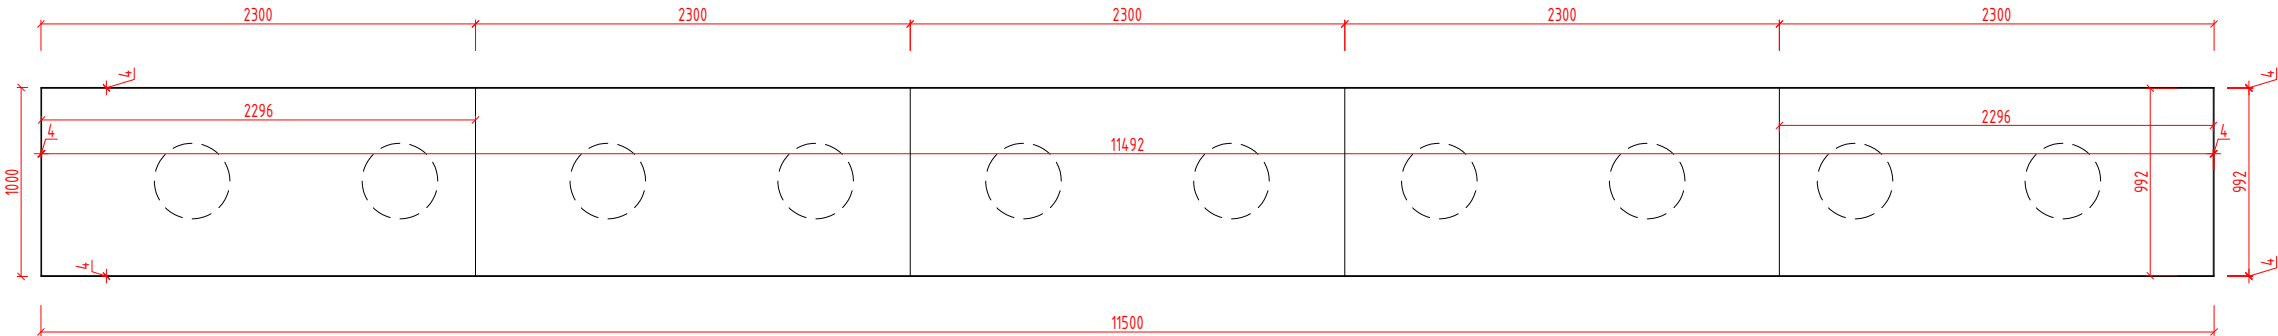


PŮDORYS- KONSTRUKCE - SUROVÁ DTD TL. 18 MM, OBVODOVÝ KRYCÍ PLECH

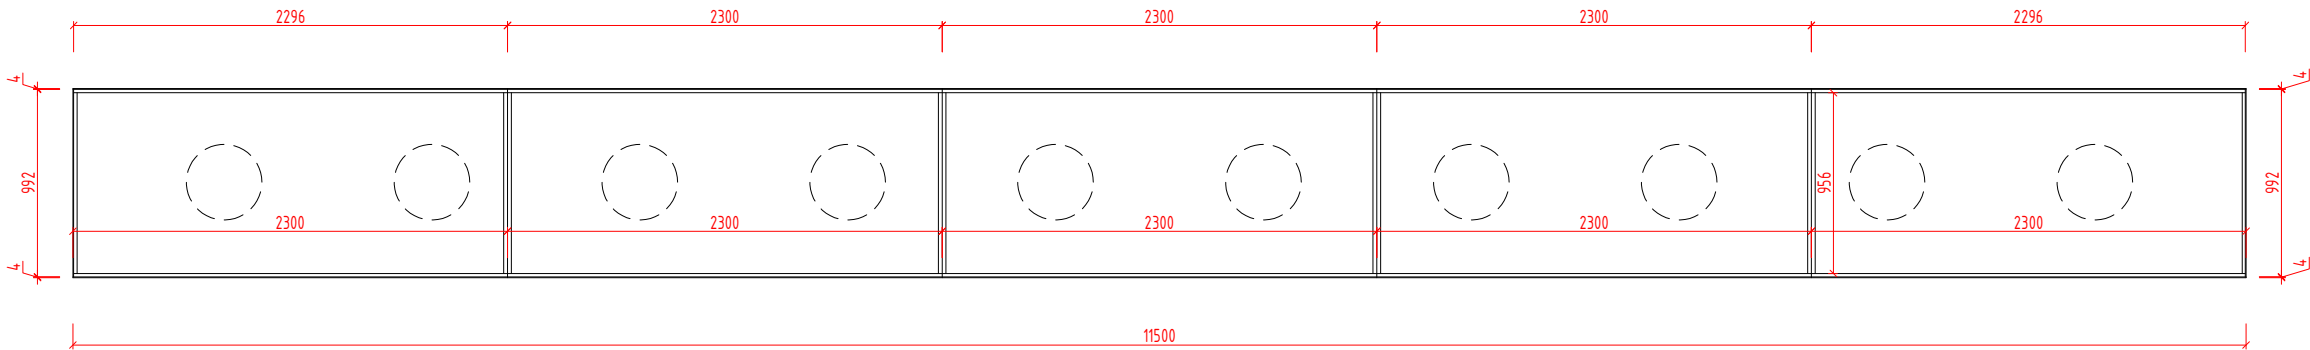

POHLED Z BOKU KRYCÍ PLECHY

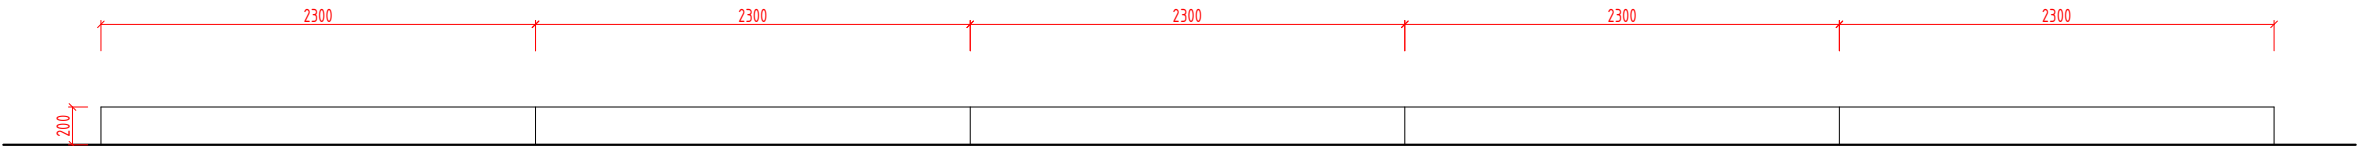

VARIANTA B - KONSTRUKCE DTD SUROVÁ DESKA TL. 18 MM ŽEBRA A HORNÍ DESKA, NALEPENÍ LINOLEA BÍLÉHO V JEDNOM KUSE ZE SHORA
NALEPENÍ LINOLEA BÍLÉHO V JEDNOM KUSECH ZE SHORA
PŘEDNÍ A BOČNÍ DESKY DESKA OČALOUNĚNÁ DESKA MDF TL. 18 S BÍLÝM STRECHEM, 20 mm sokl ze zbytků lina

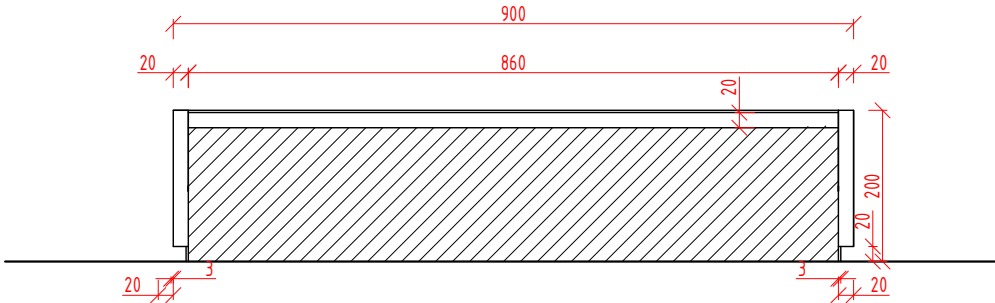



VARANTA B - ŽEBRA TL. 30 MM PŘEKLIŽKA

PŘEDNÍ A BOČNÍ DESKY DESKA OČALOUNĚNÁ DESKA MDF TL. 18 S BÍLÝM STRECHEM, 20 mm sokl ze zbytků lina


DO HRAN ŽEBRA UCHYCENO SVĚTLO A ZE PŘEDU A Z BOKU NA MAGNET PŘEDNÍ A BOČNÍ DESKA

ČTVERCOVÉ PODSTAVCE 350/350 mm tl. 4 mm ZAPUŠTĚNY ZE SHORA DO HORNÍ DESKY A ZE SHORA PŘETAŽENO LINOLEEM

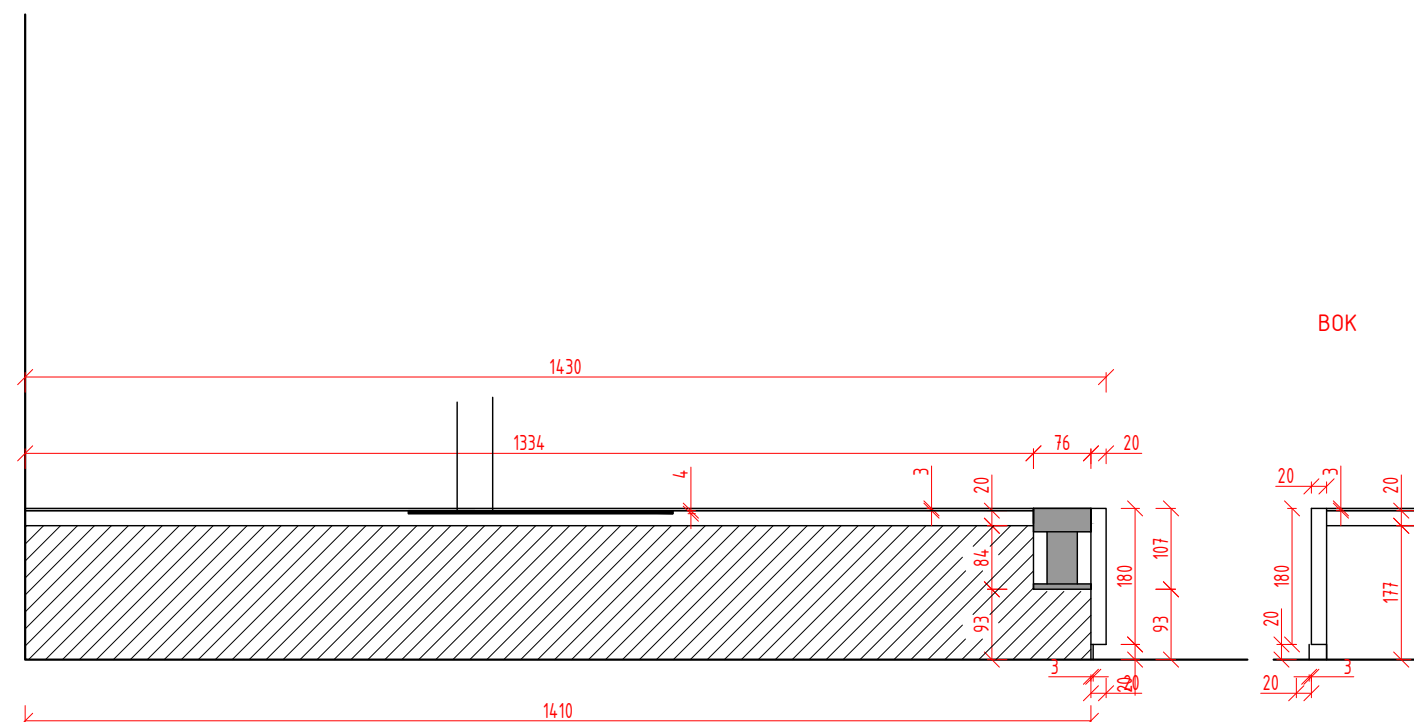

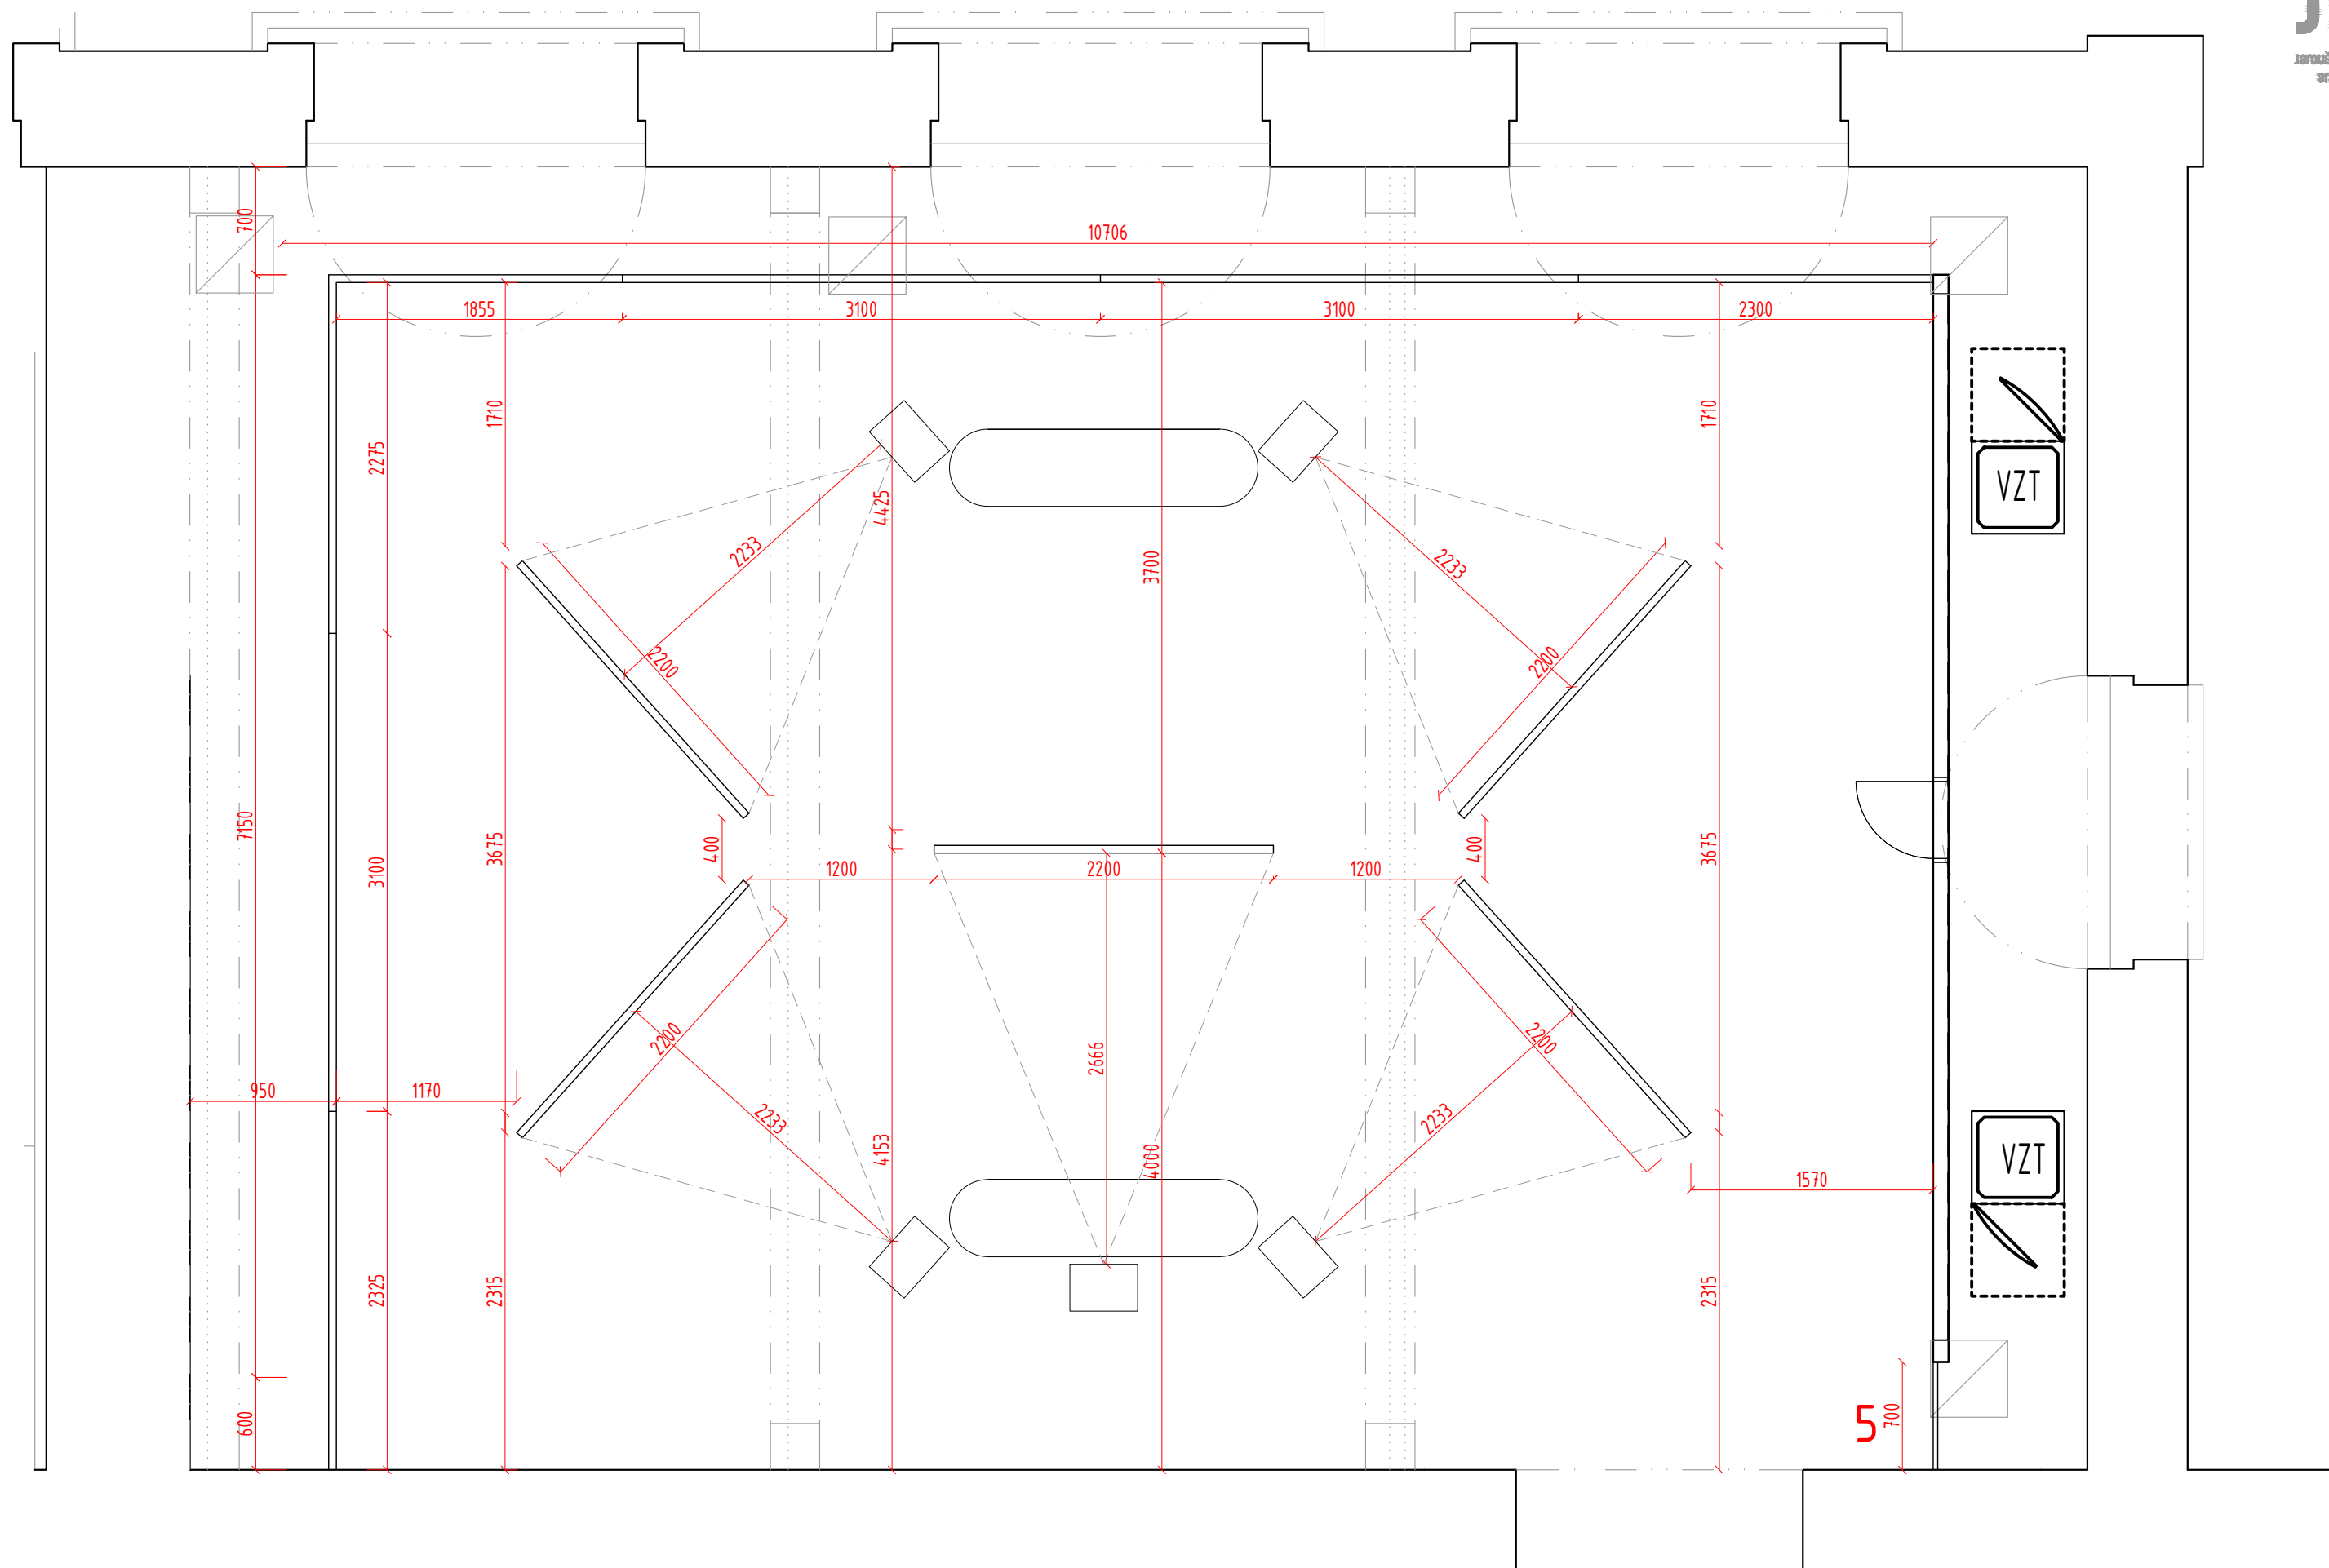

PŮDORYS - UMÍSTĚNÍ PROJEKTORY - BÍLÉ PROJEKTORY EPSON EB-L520U Projector NA STROPNÍCH DRŽÁCÍCH SKLÁPĚCÍ - EPSON - Ceiling Mount - ELPMB68

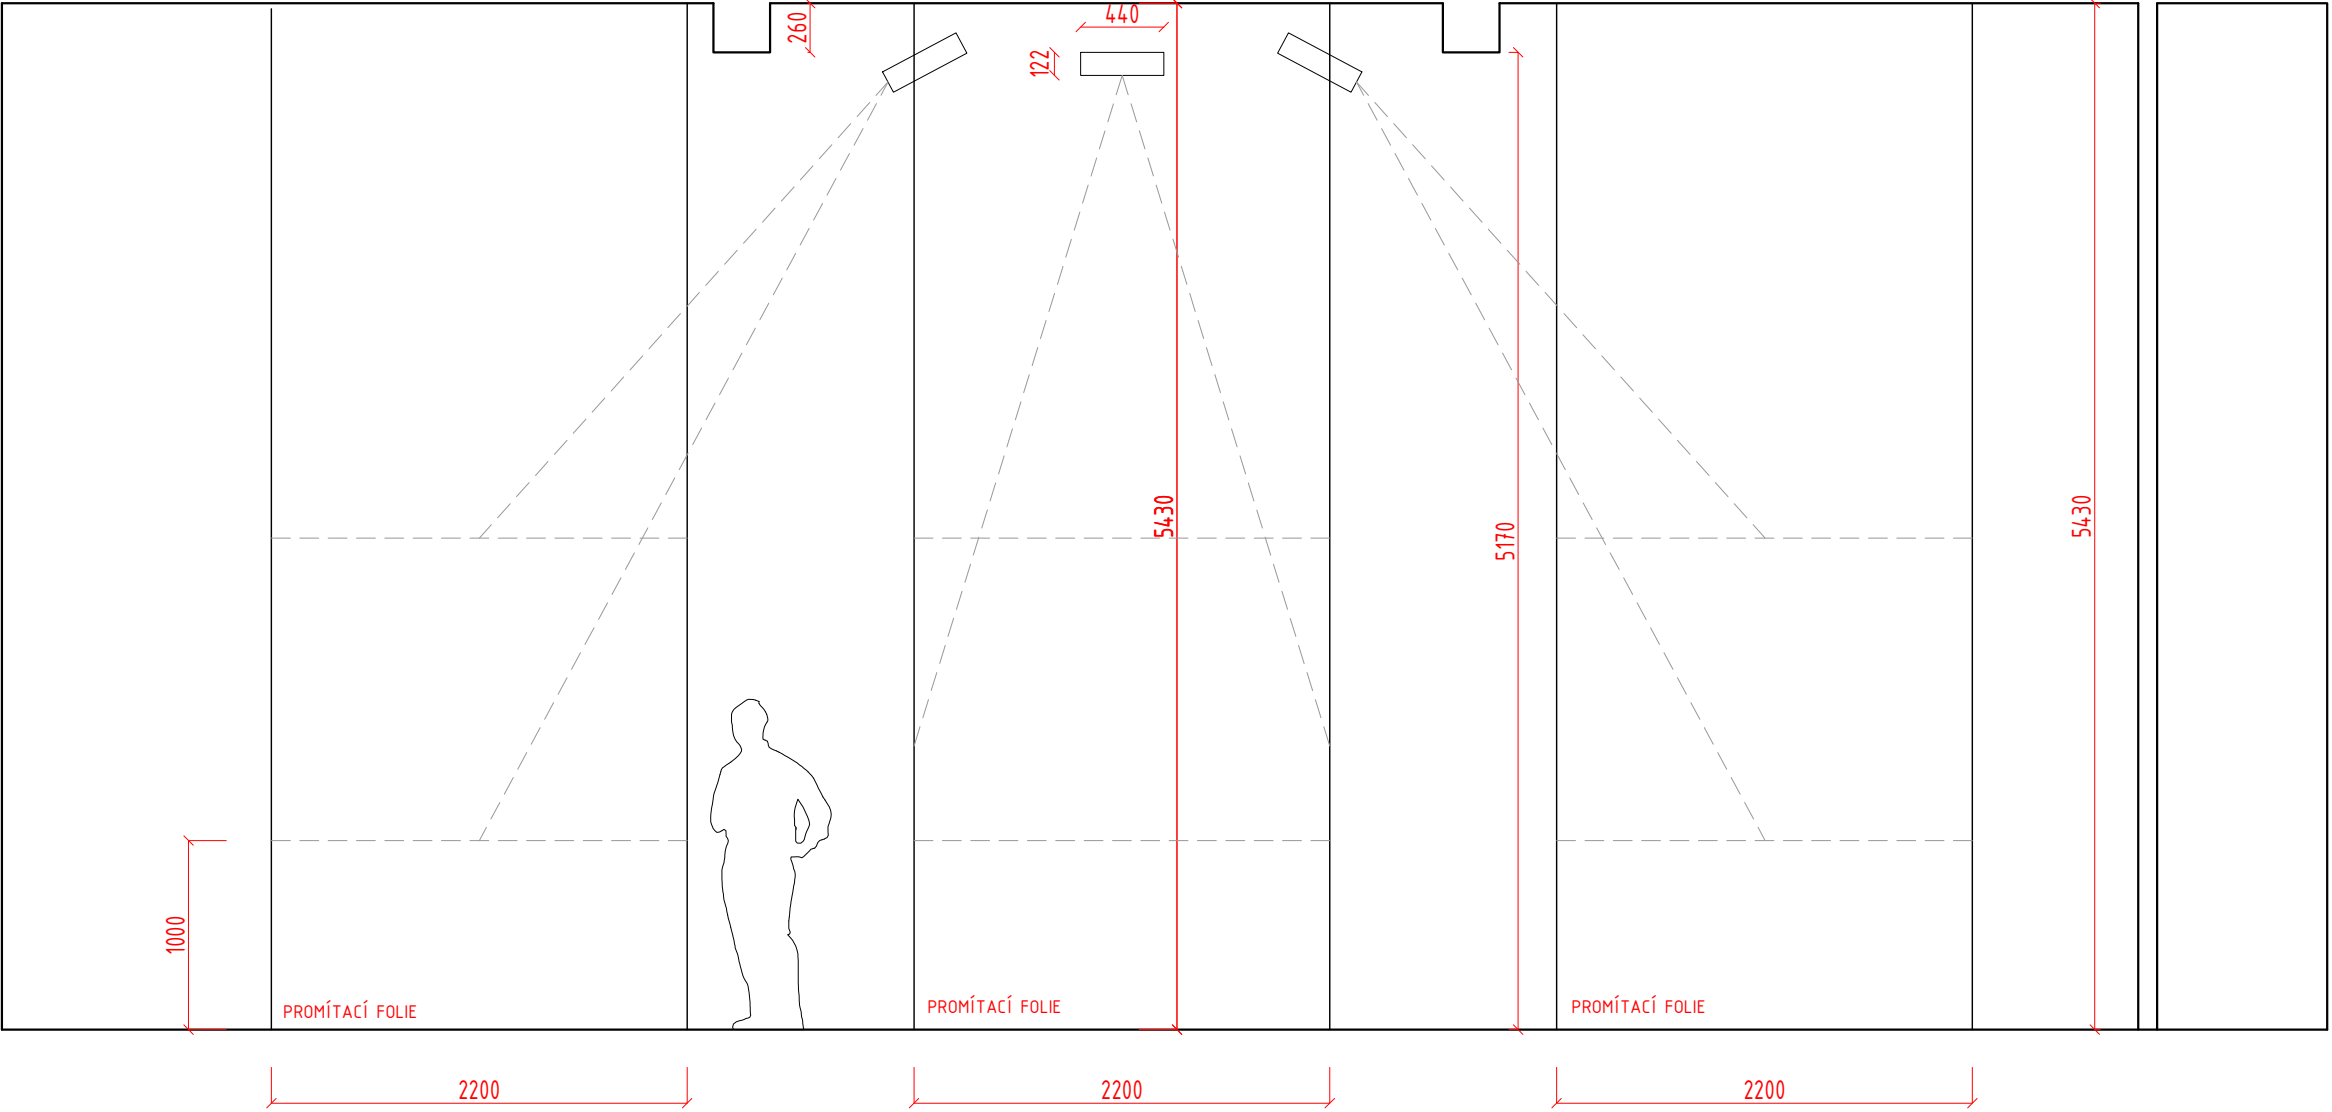

POHLED - UMÍSTĚNÍ PROJEKTORY A PROJEKČNÍCH FOLIÍ