

DODATEK Č. 1 KE SMLouvĚ O DíLO

Číslo zhotovitele: 1162/25

uzavřený ke Smlouvě o dílo ze dne 15.04.2025 (dále jen „Smlouva“)
dále jen („Dodatek“)

I. Smluvní strany

1.1 Objednatel:

Severočeská vodárenská společnost a.s.

se sídlem : Přítkovská 1689, 415 50 Teplice
zapsaná u Krajského soudu : v Ústí nad Labem, oddíl B, vložka 466
zastoupená : Ing. Bronislav Špičák, generální ředitel
zástupce pro věci technické :
IČ : 49099469
DIČ : CZ49099469
bankovní spojení : KB Teplice, č. ú. 711620257/0100

Objednatel zmocňuje zástupce Severočeských vodovodů a kanalizací, a.s. k zajišťování investorsko-inženýrské činnosti, k provádění technického dozoru investora, předání staveniště, přejímání provedených stavebních prací a k dalším úkonům dle této smlouvy (dále jen „zástupce objednatele“).

1.2 Zhotovitel:

MAPECO MOST a.s.

se sídlem: Čepirohy 143, 434 01 Most
zapsaná u Krajského soudu: v Ústí nad Labem, oddíl B, vložka 2167
zastoupená: Petrem Budským, člen představenstva
zástupce pro věci technické:
IČ: 250 28 685
DIČ: CZ25028685
bankovní spojení: KB a.s., Most č.ú. 3389300207/0100
telefon:
fax:

Vedením realizace stavby ve smyslu § 159 zákona č. 283/2021 Sb., stavební zákon, ve znění pozdějších předpisů (dále jen „stavební zákon“), je zmocněn Odpovědným zástupcem zhotovitele pro provádění stavby je

II. Předmět Dodatku

2.1 Smluvní strany se tímto Dodatkem dohodly na změně Smlouvy tak, jak je stanoveno tímto Dodatkem.

2.2 Smluvní strany se dohodly na následujících změnách Smlouvy:

2.2.1. Smluvní strany se dohodly, že tímto dodatkem č. 1 se mění čl. IV. Cena za dílo.

Smlouva o dílo

Cena v Kč bez DPH	Sazba DPH v %	Cena v Kč vč. DPH
9 472 145,21	21	11 461 295,70

Dodatek č.1

Cena v Kč bez DPH	Sazba DPH v %	Cena v Kč vč. DPH
25 045,68	21	30 305,27

Celkem vč. Dodatku č.1

Cena v Kč bez DPH	Sazba DPH v %	Cena v Kč vč. DPH
9 497 190,89	21	11 491 600,97

2.2.2. text bodu 3.2 se ruší a nahrazuje se textem následujícího znění:

3.2 Dokončení stavby do: 31.12.2025.

Dokončením stavby se rozumí den podpisu protokolu o předání a převzetí díla, který neobsahuje vady bránící užívání díla k zamýšlenému účelu, objednatelem.

2.3 Smluvní strany výslovně stanoví, že ve všech dalších smluvních ujednáních zůstává Smlouva nezměněna.

III. Závěrečná ustanovení

3.1 Tento Dodatek nabývá platnosti dnem podpisu smluvních stran, účinnosti dnem zveřejnění v registru smluv.

3.2 Tento Dodatek představuje úplnou dohodu smluvních stran o předmětu tohoto Dodatku.

3.3 Aktualizované přílohy, které jsou nedílnou součástí Dodatku:

1. Změnový list č. 01/2025

3.4 Tento Dodatek byl vyhotoven a smluvními stranami podepsán ve čtyřech (2) vyhotoveních, z nichž každá ze smluvních stran obdrží po dvou (1) vyhotoveních.

Smluvní strany prohlašují, že si tento Dodatek přečetly, že s jeho obsahem souhlasí a na důkaz toho k němu připojují své podpisy.

V Teplicích dne

V Mostě dne

Objednatel:

Zhotovitel:

Ing. Bronislav Špičák
generální ředitel
Severočeská vodárenská společnost a.s.

Petr Budský
člen představenstva
MAPECO MOST a.s.

NÁVRH ZMĚNY				číslo : 01/2025	
Zhotovitel:		MAPECO MOST a.s., Čepirohy 143, 434 01 Most			
Komu:		Severočeská vodárenská společnost, a.s., Teplice		Datum: 16.10.2025	
Název akce: LN 049 039 Peruc, Pátek – rekonstrukce vodovodu					
Způsob odeslání/ předání/datum:	poštou	E-mailem- X	Faxem:	osobně	
Odkazy na specifikaci: na výkresy: na rozpočtové podklady: na jinou část smlouvy:		Zápis z Kontrolních dnů - č. 4 ze dne 07.10.2025			
		ano – geodetické zaměření trasy			
		ano			
		ano, dle čl. č. 4.1, 4.2 SoD CES 849/25 ze dne 15.04.2025			
Popis a zdůvodnění změny: Navrhované změny jsou provedeny v souladu s § 222 odst. 4 ZZVZ – tzv. de minimis. V průběhu stavebních prací bylo zjištěno, že vodovodní řad v úseku LB 1 směrem ke stávajícímu objektu čerpací stanice UVCST07065 je ve špatném technickém stavu a je umístěn v části na soukromém pozemku, z tohoto důvodu bude provedeno jeho rekonstrukce a zároveň vymístění na obecní pozemek. Jedná se o úsek o délce 72,10 m s navrženým novým označením dle PD změny LB1-LB41_LB40_LB39_LB39. Dále bylo v průběhu stavby domluvena koordinace s ÚK, Správou a údržbou silnic, pracovištěm Louny o částečném provedení dokončovacích prací na zpevněných plochách pozemní komunikace.					
Důvod vícepráce/méněpráce	záměr objednatele	chyba v projektové dokumentaci	chyba zhotovitele	vyšší moc	Jiné okolnosti X
Počet připojených listů výkresů změny: 2					
Ocenění změny: + 25 045,68 Kč bez DPH					
Nově navržená změna sjednané ceny díla + 9 497 190,89 Kč bez DPH			Změna navržené lhůty dokončení díla (číslem/slovy): Termín prodloužen do 31.12.2025.		
Cena víceprací podle tohoto Změnového listu činí + 484 815,39 Kč bez DPH , tj. + 5,12 % nabídkové ceny. Cena méněprací podle tohoto Změnového listu činí - 459 769,71 Kč bez DPH , tj. - 4,85 % nabídkové ceny. Cena víceprací všech Změnových listů této stavby realizovaných dle § 222 odst. 4 ZZVZ činí + 484 815,39 Kč bez DPH , tj. + 5,12 % nabídkové ceny. Cena méněprací všech Změnových listů této stavby realizovaných dle § 222 odst. 4 ZZVZ činí - 459 769,71 Kč bez DPH , tj. - 4,85 % nabídkové ceny.					
Počet připojených listů specifikací (rozpočet): 12					

Zástupce zhotovitele:

Zhotovitel vypracoval tento Změnový list včetně příloh a prohlašuje, že všechny uvedené údaje

Datum 16.10.2025

PŘIJETÍ ZMĚNY**Posouzení změny:**

Komentář ke způsobu stanovení ceny a její přiměřenosti:

Použity ceny z uzavřené smlouvy o dílo nebo použity z ceníku URS.

1) Odůvodnění změny de minimis (§ 222 odst. 4 ZZVZ)

- změna nemění celkovou povahu původní veřejné zakázky,
- nedojde ke změně zhotovitele,
- hodnota změny (všech změn v rámci této stavby realizovaných v režimu de minimis, tedy součet absolutních hodnot více- a méněprací realizovaných v tomto režimu) je nižší, než finanční limit pro nadlimitní veřejnou zakázku na stavební práce a současně nižší než 15 % ceny sjednané ve smlouvě původní veřejné zakázky.

Stanovisko projektanta (AD):

Projektant souhlasí s uvedenými údaji a zdůvodněním a předkládá investorovi k přijetí / zamítnutí změny

Datum 17-10-2025

Potvrzení o převzetí Návrhu změny TDI:

TDI souhlasí s uvedenými údaji a zdůvodněním

14.10.2025


Zástupce objednatele:

Objednatel posoudil dodatečné stavební práce (vícepráce / méněpráce), které jsou předmětem této změny, po věcné stránce, z hlediska přiměřenosti ceny, včetně odůvodnění aplikovatelnosti § 222 odst. 4 až 7 ZZVZ, kterým se rozumí zdůvodnění splnění zákonných podmínek pro realizaci víceprací / méněprací dle výše uvedených ustanovení a v případě změn podle § 222 odst. 5 nebo 6 ZZVZ rovněž.


Datum 03-11-2025

Datum 5.11.2025

Toto **Přijetí změny** (dále jen "PZ") je dokladem posouzení změny. Zhotovitel předložil doklady potřebné k přijetí / zamítnutí návrhu změny a tyto doklady byly posouzeny jako oprávnující / nevyhovující k provedení změny. K zadání dodatečných stavebních prací / méněprací, které jsou předmětem výše popsané změny, dojde až po podpisu dodatku k SoD. Dodatek může být zpracován souhrnně pro více Změnových listů. V případě, že zhotovitel vynaložil náklady na provedení změny, jdou tyto k jeho tíži do doby podpisu dodatku SoD oběma smluvními stranami.

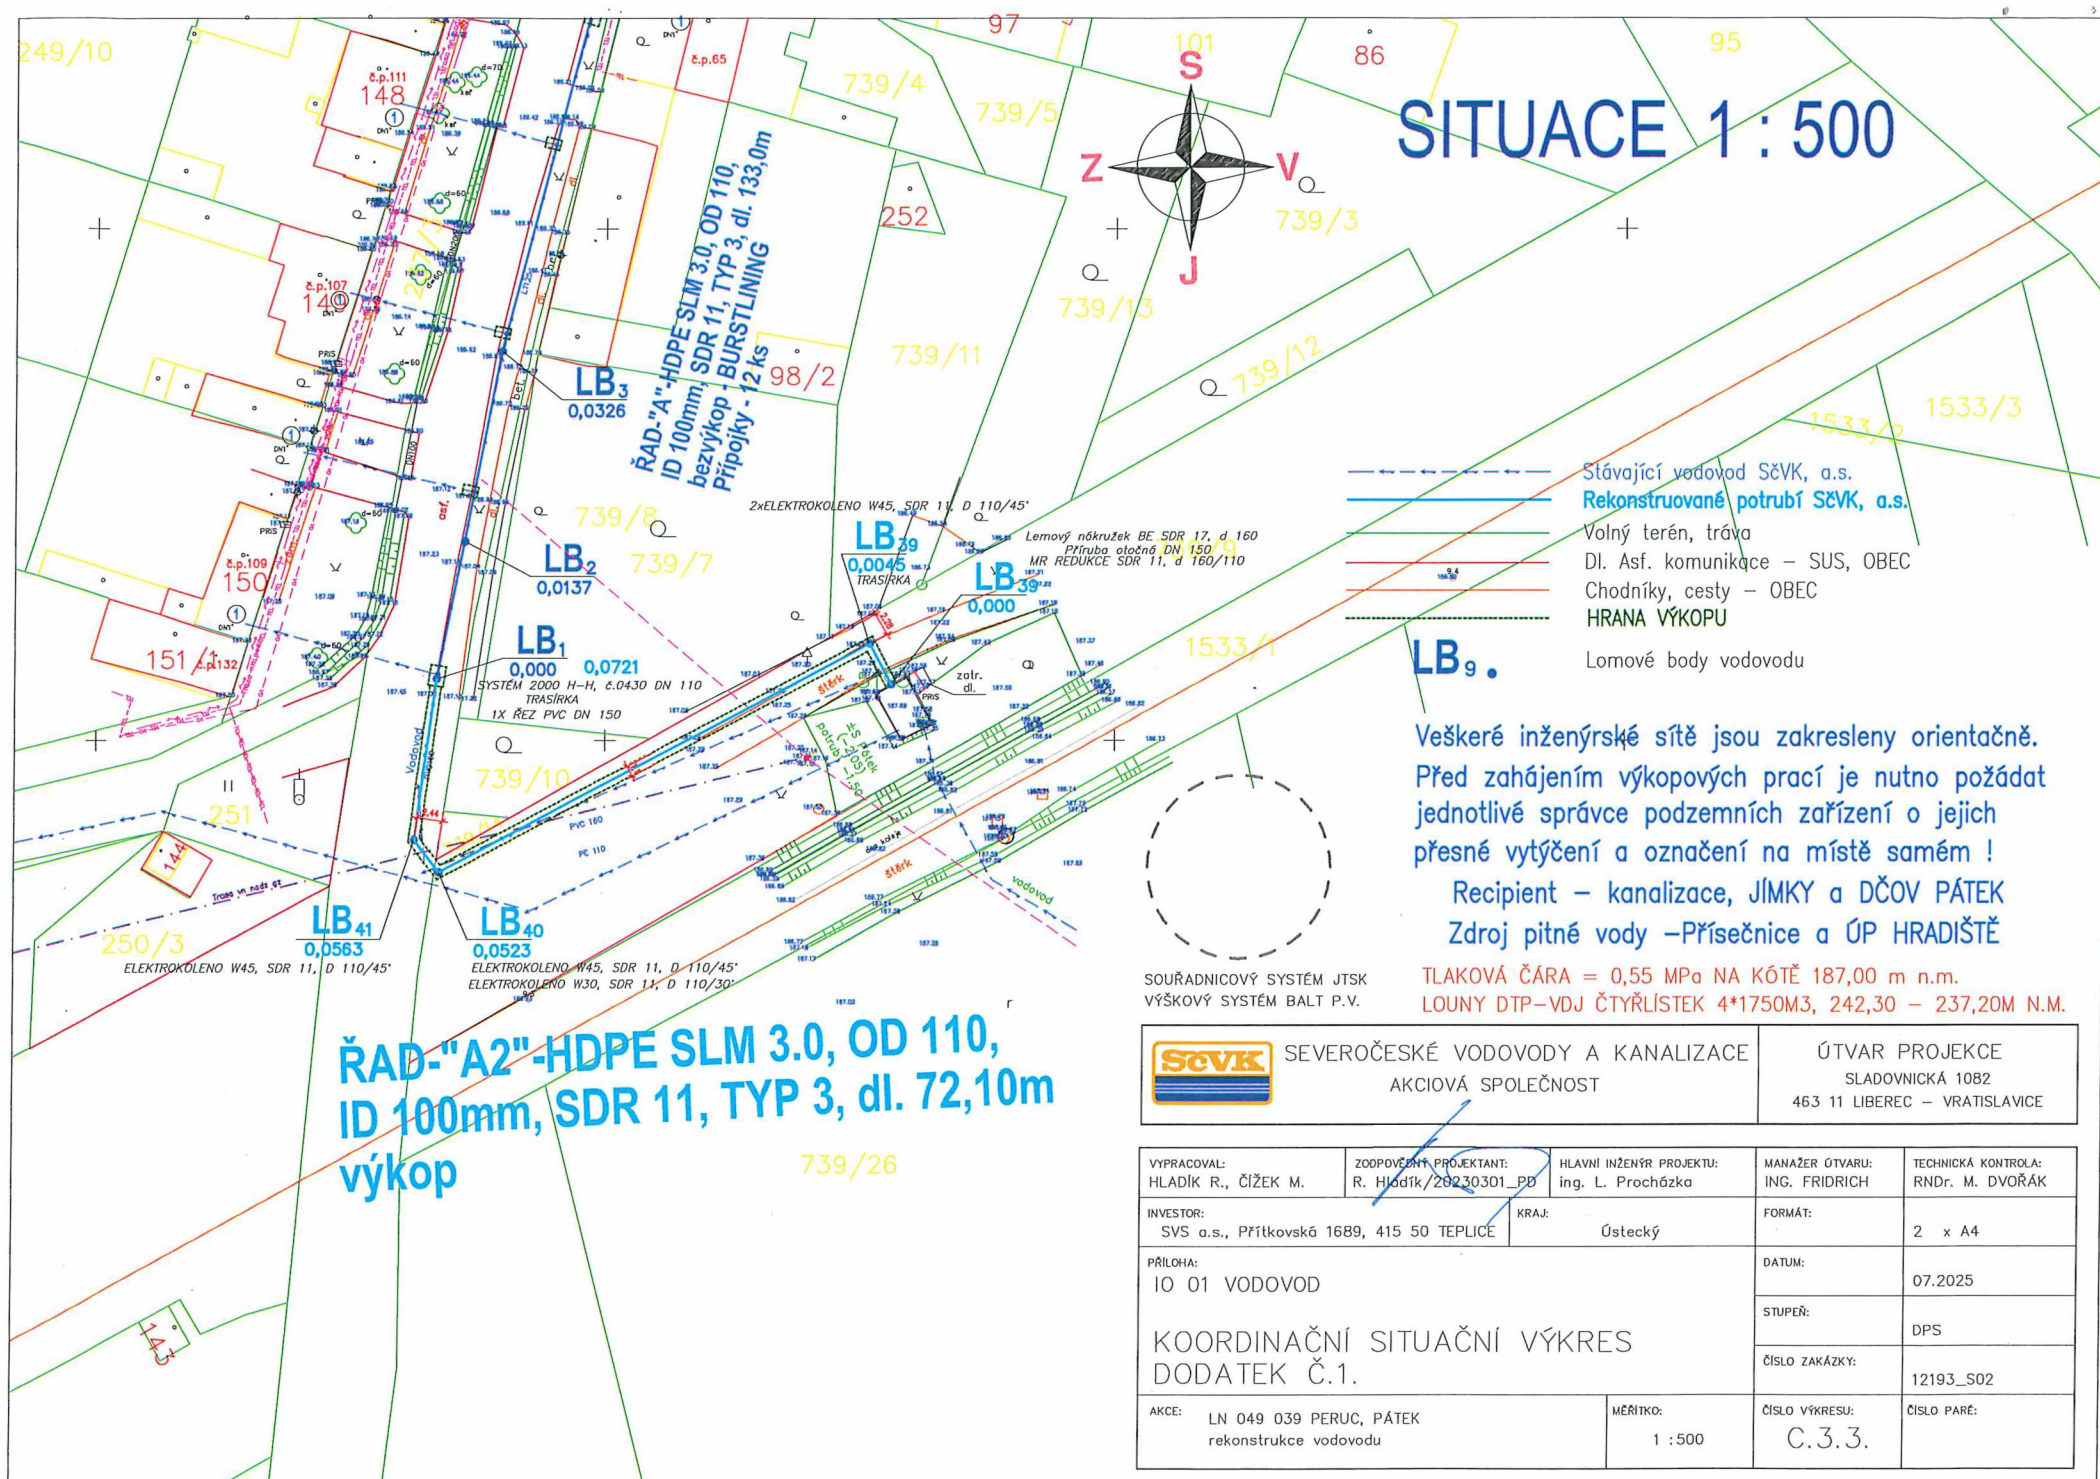

SITUACE 1 : 500

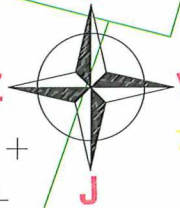

- Stávající vodovod SČVK, a.s.
- Rekonstruované potrubí SČVK, a.s.
- Volný terén, tráva
- DI. Asf. komunikace – SUS, OBEC
- Chodníky, cesty – OBEC
- HRANA VÝKOPU
- Lomové body vodovodu

Veškeré inženýrské sítě jsou zakresleny orientačně.
Před zahájením výkopových prací je nutno požádat jednotlivé správce podzemních zařízení o jejich přesné vytýčení a označení na místě samém !
Recipient – kanalizace, JÍMKY a DČOV PÁTEK
Zdroj pitné vody –Přísečnice a ÚP HRADIŠTĚ

SOUŘADNICOVÝ SYSTÉM JTSK
VÝŠKOVÝ SYSTÉM BALŤ P.V.


TLAKOVÁ ČÁRA = 0,55 MPa NA KÓTĚ 187,00 m n.m.
LOUNY DTP-VDJ ČTYŘLÍSTEK 4*1750M3, 242,30 – 237,20M N.M.

 SEVEROČESKÉ VODOVODY A KANALIZACE
AKCIOVÁ SPOLEČNOST

ÚTVAR PROJEKCE
SLADOVNICKÁ 1082
463 11 LIBEREC – VRATISLAVICE

VYPRACOVAL: HLADÍK R., ČÍŽEK M.	ZODPOVĚDNÝ PROJEKTANT: R. Hladík/20230301_PD	HLAVNÍ INŽENÝR PROJEKTU: Ing. L. Procházka	MANAŽER ÚTVARU: ING. FRIDRICH	TECHNICKÁ KONTROLA: RNDr. M. DVOŘÁK
INVESTOR: SVS a.s., Přítkovská 1689, 415 50 TEPLICE	KRAJ: Ústecký	FORMÁT: 2 x A4	DATUM: 07.2025	
PŘÍLOHA: IO 01 VODOVOD		STUPEŇ: DPS	ČÍSLO ZAKÁZKY: 12193_S02	
AKCE: LN 049 039 PERUC, PÁTEK rekonstrukce vodovodu	MĚŘÍTKO: 1 : 500	ČÍSLO VÝKRESU: C.3.3.	ČÍSLO PARÉ: 	

KLADÉČSKÉ SCHÉMA

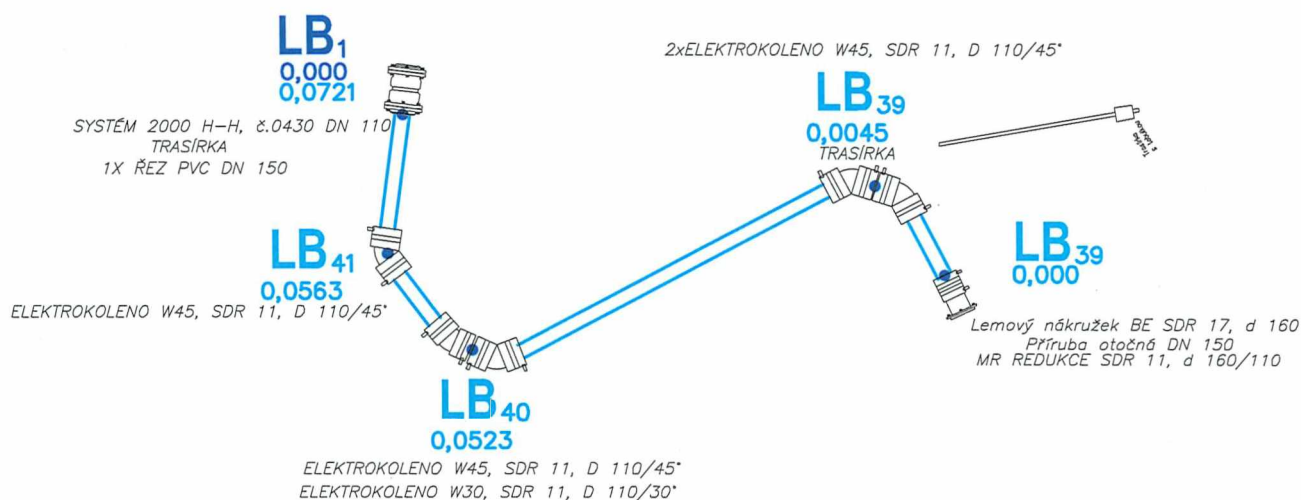

**ŘAD-"A2"-HDPE SLM 3.0, OD 110,
ID 100mm, SDR 11, TYP 3, dl. 72,10m
výkop**

SOUŘADNICOVÝ SYSTÉM JTSK
VÝŠKOVÝ SYSTÉM BALŤ P.V.



SEVEROČESKÉ VODOVODY A KANALIZACE
AKCIOVÁ SPOLEČNOST

ÚTVAR PROJEKCE
SLADOVNICKÁ 1082
463 11 LIBEREC – VRATISLAVICE

VYPRACOVAL: HLADÍK R., ČIŽEK M.	ZODPOVĚDNÝ PROJEKTANT: R. Hladík/20230301_PD	HLAVNÍ INŽENÝR PROJEKTU: ing. L. Procházka	MANAŽER ÚTVARU: ING. FRIDRICH	TECHNICKÁ KONTROLA: RNDr. M. DVOŘÁK
INVESTOR: SVS a.s., Přítkovská 1689, 415 50 TEPLICE	KRAJ: Ústecký	FORMÁT:	1 x A4	
PŘÍLOHA: IO 01 VODOVOD			DATUM:	07.2025
KLADÉČSKÉ SCHÉMA VODOVODU DODATEK Č.1.			STUPEŇ:	DPS
AKCE: LN 049 039 PERUC, PÁTEK rekonstrukce vodovodu			ČÍSLO ZAKÁZKY:	12193_S02
MĚŘITKO:			ČÍSLO VÝKRESU: D.1.1.4.1.	ČÍSLO PARÉ: