

Krycí list ZBV

Název Stavby dle SoD:

II/275 Luštěnice průtah, rekonstrukce

Název stavebního objektu/provozního souboru (SO/PS):

101 - Komunikace a zpevněné plochy - ulice Brodecká

Číslo SO/PS /

/ číslo Změny SO/PS:

101 / 001

Číslo ZBV:

03

Objednatel 1: Krajská správa a údržba silnic Středočeského kraje, příspěvková organizace
Zborovská 81/11, 150 21 Praha 5, Smíchov
IČ: 00066001

Objednatel 2: Obec Luštěnice
Boleslavská 171, 294 42 Luštěnice
IČ: 00238252

Objednatel 3: Vodovody a kanalizace Mladá Boleslav, a. s.
Čechova 1151,293 22 Mladá Boleslav
IČ: 46356983

Zhotovitel: STRABAG SIS a.s.
Kačírkova 982/4, Jinonice, 158 00 Praha 5
IČ: 60838744

Rekapitulace ZBV č. 3 dle Skupin 1, 2, 3, 4, 5

část ZBV č.	Cena navrhovaných Změn záporných	Cena navrhovaných Změn kladných	Cena navrhovaných Změn záporných a Změn kladných celkem
1.1	0,00	0,00	0,00

část ZBV č.	Cena navrhovaných Změn záporných	Cena navrhovaných Změn kladných	Cena navrhovaných Změn záporných a Změn kladných celkem
1.2	0,00	0,00	0,00

část ZBV č.	Cena navrhovaných Změn záporných	Cena navrhovaných Změn kladných	Cena navrhovaných Změn záporných a Změn kladných celkem
1.3	-1 662 884,25	3 747 525,92	0,00

část ZBV č.	Cena navrhovaných Změn záporných	Cena navrhovaných Změn kladných	Cena navrhovaných Změn záporných a Změn kladných celkem
1.4	0,00	0,00	0,00

část ZBV č.	Cena navrhovaných Změn záporných	Cena navrhovaných Změn kladných	Cena navrhovaných Změn záporných a Změn kladných celkem
1.5	0,00	0,00	0,00

Suma ZBV č.	Cena navrhovaných Změn záporných	Cena navrhovaných Změn kladných	Cena navrhovaných Změn záporných a Změn kladných celkem
1	-1 662 884,25	3 747 525,92	2 084 641,68

Části ZBV se číslují číslem ZBV, za kterým je tečka a index udávající číslo Skupiny.
Stejný systém číslování se používá pro jednotlivé Změnové listy (02)
a pro Rozpis ocenění změn položek (04).

ZBV - krycí list

Změnový list

Název a evidenční číslo Stavby: II/275 Luštěnice průtah, rekonstrukce Název stavebního objektu/provozního souboru (SO/PS): 101 - Komunikace a zpevněné plochy - ulice Brodecká	Číslo SO/PS / / číslo Změny SO/PS: 101 / 001	Číslo ZBV / Skupina změny: 03.3
---	---	---

Strany smlouvy o dílo objednatel č.: SMLD-0454/00066001/2025 na realizaci uvedené Stavby uzavřené dne 17.04.2025 (dále jen Smlouva):

Objednatel: Krajská správa a údržba silnic Středočeského kraje, příspěvková organizace se sídlem Zborovská 81/11, 150 21 Praha 5, Smíchov

Zhotovitel: STRABAG SIS a.s. se sídlem Kačírkova 982/4, Jinonice, 158 00 Praha 5

Přílohy Změnového listu:	Příjemce
1. Krycí list	Objednatel
2. Změnový list	Zhotovitel
3. Zápis o projednání ocenění soupisu prací	Projektant (AD)
4. Rozpis ocenění Změn položek	Stavební dozor
5. Přehled zařazení změn do skupin	Supervize
6. Přehled dokladů	
7. Soupis prací SO po všech změnách	
Další doklady dle přehledu dokladů	

Iniciátor změny: Zhotovitel

Předmět Změny: Provizorní lávka

Při rekonstrukci vozovky v ulici Brodecká, v úseku od staničení 0,000 do 0,552, došlo k nečekanému objevu. Po odfrézování stávajících asfaltových vrstev se pod nimi ukázala původní štětová cesta. Tato stará kamenná konstrukce měla šířku přibližně 3M a tl. 0,15 až 0,25M a byla tvořena kamennými prvky (opukou) o velikosti asi 150MM. Původní projekt počítal s technologií recyklace za studena na místě. To znamená, že by se stávající podkladní vrstvy, včetně kamení, rozemlely a smíchaly s pojivem, čímž by se vytvořila nová, stabilní podkladní vrstva. Tento postup je obvykle efektivní a ekonomický. Nicméně, objevená štětová vrstva a navíc neúnosné okraje komunikace (v šířce 1,5 až 1,75M) neumožňovaly použití této technologie. Původní materiál (opuka) nesplňoval potřebné parametry pro recyklaci a nebylo možné ho standardními stroji na místě zpracovat. Tloušťka vrstvy navíc přesahovala původně plánovanou průměrnou hloubku odfrézování 0,11M. Zhotovitel o tomto problému informoval Objednavatele písemným Oznámením zn. FA/156/TS dne 30. 6. 2025. Ten vydal dne 16. 7. 2025 žádost k předložení návrhu možného řešení. Po schválení navržené technické úpravy AD dne 4.8.2025 a TDS dne 25. 8. 2025, se přistoupilo k nápravě. Na základě výše uvedeného byly kompletně odstraněny stávající štětové cesty v šíři cca 3M a v tl. 0,25M a nahrazeny kamenivem vhodným k recyklaci. Tímto způsobem byl doplněn vhodný materiál a bylo možné provést původně navrhovanou recyklaci za studena na místě. Po úpravě podkladu recyklační technologií na něj byly položeny tři vrstvy nového asfaltu (podkladní, ložní i ohrubné vrstvy). Zároveň byly sanovány neúnosné zeminy v okrajích komunikace a nahrazeny vhodným materiálem.

V průběhu realizace projektu došlo k nepředvídatelné změně, s níž nebylo možné dopředu počítat. Vzhledem k tomu, že tato změna nebyla součástí původní projektové dokumentace a soutěžních podkladů, nemohl Zhotovitel související náklady se zpracováním dokumentace ZBV a provedení s tím spojených dodatečných prací zahrnout do svých nákladů stavby při podání cenové nabídky. Z výše uvedených důvodů byla vytvořena v rozpočtu nová položka č. 72/02940.R.N, která pokrývá náklady na zpracování a administraci této změny.

Týká se položky č. 1, 5, 17, 31, 32, 34, 68, 69, 70, 71, 72.

Hodnota změny je 2 084 641,68 Kč bez DPH.

Jedná se o Změny nepředvídané, které jsou podle čl. 10 Směrnice R-SM-36 Krajské správy a údržby silnic Středočeského kraje (účinnost od 21.08.2024) upřesňující provádění změn závazků dle zákona č. 134/2016 Sb., o zadávání veřejných zakázek zařazeny do Skupiny 3. Zároveň se jedná o práce, které nemění celkovou povahu veřejné zakázky. Z hlediska Zákona o zadávání veřejných zakázek č. 134/2016 Sb. tato Změna nepředstavuje vznik podstatné změny závazku a dle § 222, odst. 6) se jedná o změnu nepředvídanou.

Údaje v Kč bez DPH:			
Cena navrhovaných Změn záporných	Cena navrhovaných Změn kladných	Cena navrhovaných Změn záporných a Změn kladných celkem	Součet absolutních hodnot Změn kladných a Změn záporných
-1 662 884,25	3 747 525,92	2 084 641,68	5 410 410,17

Technická pomoc Objednatele:

jméno

Ing. Lubomír Smetana

podpis

Podpis vyjadřuje souhlas se Změnou:

Zhotovitel (stavbyvedoucí):

jméno

Tomáš Svoboda

podpis

Projektant (autorský dozor):

jméno

Radek Dittrich

podpis

Stavební dozor:

jméno

František Beránek

podpis

Supervize (Regionální dotační kancelář)

jméno

podpis

Zástupce Objednatele 1:

jméno

Ing. Alena Švideková

podpis

Zástupce Objednatele 2:

jméno

Ing. Filip Melichar

podpis

Zástupce Objednatele 3:

jméno

Ing. Aleš Vocol

podpis

Zástupce Objednatele odpovědný za cenové projednání Změny:

jméno

Ing. Jaroslava Jurková

podpis

Objednatel a Zhotovitel se dohodli, že u tohoto SO/PS, který je součástí uvedené Stavby, budou provedeny Změny, jež jsou podrobně popsány, zdůvodněny, dokladovány a oceněny v Dokumentaci této Změny. Smluvní strany shodně prohlašují, že Změny dle tohoto Změnového listu nejsou zlepšením dle čl. 13.2 Obchodních podmínek. **Tento Změnový list představuje Dodatek Smlouvy o dílo.** Smlouva se mění v rozsahu upraveném v tomto Změnovém listu. V ostatním zůstávají práva a povinnosti Objednatele a Zhotovitele sjednané ve Smlouvě nedotčeny. Na důkaz toho připojují příslušné osoby oprávněné jednat jménem nebo v zastoupení Objednatele a Zhotovitele své podpisy.

Objednatel 1 (Oprávněná osoba):

jméno

Ing. Jan Fidler, DiS.

podpis

Objednatel 2 (Oprávněná osoba):

jméno

Mgr. Magdalena Fišerová

podpis

Objednatel 3 (Oprávněná osoba):

jméno

Ing. Tomáš Žitný

podpis

Zhotovitel:

jméno

Ing. Petr Ballek
Ing. Petra Kroupová

podpis

ZÁPIS

**o projednání ocenění soupisu prací a ceny stavebního objektu/provozního souboru (SO/PS)
pro všechny skupiny - pro ZBV číslo: 03**

Název Stavby:	II/275 Luštěnice průtah, rekonstrukce
Číslo SO/PS / číslo Změny SO/PS:	101/ 001
Název stavebního objektu/provozního souboru (SO/PS):	101 - Komunikace a zpevněné plochy - ulice Brodecká

Údaje v Kč bez DPH

Cena SO/PS dle Smlouvy
1 - zadat
7 386 202,91

Cena SO/PS v předchozích ZBV:

Údaje v Kč bez DPH

	Cena všech Změn záporných v předchozích Změnách na SO/PS	Cena všech Změn kladných v předchozích Změnách na SO/PS	Cena SO/PS po všech předchozích Změnách	Rozdíl ceny SO/PS po všech předchozích Změnách a ve Smlouvě
2	3 - zadat	4 - zadat	5=1+3+4	6=5-1
stavební/montážní práce	0,00	0,00	0,00	0,00

Cena SO/PS v této ZBV a po této ZBV:

Údaje v Kč bez DPH

	Cena navrhovaných Změn záporných na SO/PS	Cena navrhovaných Změn kladných na SO/PS	Cena všech Změn kladných na SO/PS (předchozích a navrhovaných)	Cena všech Změn kladných na SO/PS k ceně SO/PS dle Smlouvy v %
7	8 - zadat	9 - zadat	10=4+9	11=10/1
stavební/montážní práce	-1 662 884,25	3 747 525,92	3 747 525,92	50,74%

Cena SO/PS po této ZBV:

Údaje v Kč bez DPH

	Cena všech Změn záporných na SO/PS (předchozích a navrhovaných)	Cena SO/PS po této Změně	Rozdíl ceny SO/PS po této Změně oproti ceně SO/PS dle Smlouvy	Rozdíl ceny SO/PS po této Změně oproti ceně SO/PS dle Smlouvy v %
12	13=3+8	14=1+13+10	15=14-1	16=15/1
stavební/montážní práce	-1 662 884,25	9 470 844,58	2 084 641,68	28,22%

Rozpis položek a cen Změny													
Název stavby dle SoD: II/275 Luštěnice průtah, rekontrukce Číslo a název SO/PS: 101 - Komunikace a zpevněné plochy - ulice Brodecká Číslo a název rozpočtu:								ZMĚNA SOUPISU PRACÍ (SO/PS)					
								SO 101					
								Skupina změn 3					
Poř. č. pol.	Kód položky	Název položky	m.j.	Množství ve Smlouvě	Množství po Změně	Množství rozdílu	Cena za m.j. v Kč	Cena celkem ve Smlouvě	Změny záporné v Kč	Změny kladné v Kč	Cena celkem po Změně	Rozdíl cen celkem v Kč	Podíl cen celkem v %
1	2	3	4	5	6	7	8	9	10	11	12	13	14
1	014102.R	ULOŽENÍ ODPADU ZE STAVBY NA SKLÁDKU S OPRÁVNĚNÍM K OPĚTOVNÉMU VYUŽITÍ - RECYKLAČNÍ STŘEDISKO	T	1 199,386	2083,386	884,000	82,59	99 057,29	0,00	73 009,56	172 066,85	73 009,56	74%
5	11332	ODSTRANĚNÍ PODKLADŮ ZPEVNĚNÝCH PLOCH Z KAMENIVA NESTMELENÉHO	M3	115,595	999,595	884,000	159,50	18 437,40	0,00	140 998,00	159 435,40	140 998,00	765%
17	17120	ULOŽENÍ SYPANINY DO NÁSYPŮ A NA SKLÁDKY BEZ ZHUTNĚNÍ	M3	460,038	1344,038	884,000	19,29	8 874,13	0,00	17 052,36	25 926,49	17 052,36	192%
31	572123	INFILTRAČNÍ POSTŘÍK Z EMULZE DO 1,0KG/M2	M2	3 716,000	0,000	-3 716,000	27,67	102 821,72	-102 821,72	0,00	0,00	-102 821,72	-100%
32	572214	SPOJOVACÍ POSTŘÍK Z MODIFIK EMULZE DO 0,5KG/M2	M2	3 804,000	7526,500	3722,500	15,26	58 049,04	0,00	56 805,35	114 854,39	56 805,35	98%
34	574C66	ASFALTOVÝ BETON PRO LOŽNÍ VRSTVY ACL 16+, 16S TL. 70MM	M2	3 722,500	0,000	-3722,500	419,09	1 560 062,53	-1 560 062,53	0,00	0,00	-1 560 062,53	-100%
Nové položky													
68	02943.1.N	OSTATNÍ POŽADAVKY - ZMĚNA DOKUMENTACE RDS	KPL	0,000	1,000	1,000	39 675,00	0,00	0,00	39 675,00	39 675,00	39 675,00	100%
69	567303.N	VRSTVY PRO OBNOVU A OPRAVY ZE ŠTĚRKODRTI	M3	0,000	589,000	589,000	1 065,96	0,00	0,00	627 850,44	627 850,44	627 850,44	100%
70	574C56.N	ASFALTOVÝ BETON PRO LOŽNÍ VRSTVY ACL 16+, 16S TL. 60MM	M2	0,000	3 722,500	3 722,500	366,98	0,00	0,00	1 366 083,05	1 366 083,05	1 366 083,05	100%
71	574E56.N	ASFALTOVÝ BETON PRO PODKLADNÍ VRSTVY ACP 16+, 16S TL. 60MM	M2	0,000	3 716,000	3 716,000	383,76	0,00	0,00	1 426 052,16	1 426 052,16	1 426 052,16	100%
		Celkem						1 847 302,11	-1 662 884,25	3 747 525,92	3 931 943,78	2 084 641,68	112,85%

Odpovědný zástupce Objednatele i odpovědný zástupce Zhotovitele odsouhlasují skladbu měněných položek i nových položek, včetně jejich výměr, vyjadřujících předkládanou změnu.
Potvrzují zároveň skutečné provedení prací a oprávněnost změny.

Za Zhotovitele: Tomáš Svoboda

Za Objednatele: František Beránek

Podpis:

Podpis:

PŘEHLED ZAŘAZENÍ ZMĚN DO SKUPIN

Název a evidenční číslo Stavby: II/275 Luštěnice průtah, rekonstrukce

1	Přijatá smluvní částka bez rezervy a DPH	39 589 879,81
2=1+19+20	Aktuální smluvní částka (cena stavby)	42 175 620,51
	Aktuální smluvní částka (cena stavby) včetně DPH	51 032 500,82
3=(2/1)*100	Procento změny Přijaté smluvní částky	106,53%
4=(25/1)*100	Sledování vyhrazených změn (Skupina 1)	0,00%
5=(28/1)*100	Sledování záměny položek (Skupina 2)	0,00%

6=32+36	Suma Změn kladných a Změn záporných Skupiny 3 a Skupiny 4	2 585 740,70
7=(6/1)*100	Sledování limitu 30 % - součet Skupiny 3 a Skupiny 4	6,53%
8=1*0,3	Zákonný limit 30 % pro Skupinu 3 a Skupinu 4	11 876 963,94

12=(1)*0,15	Sledování limitu 15 %	5 938 481,97
13=(39)/(1)	Sledování limitu v %	0,00
14=ABS(37)+38	Hodnota skupiny 5	0,00

						- 1 -			- 2 -			- 3 -			- 4 -			- 5 -		
						Vyhrazené změny (Doměrky) (dle §100 zákona č. 134/2016 Sb.)			Záměna položek (dle §222 odst. (7) zákona č. 134/2016 Sb.)			Změny nepředvídané (dle §222 odst. (6) zákona č. 134/2016 Sb.)			Změny nezbytné (dle §222 odst. (5) zákona č. 134/2016 Sb.)			Změny de minimis Změny neměnicí celkovou povahu veřejné zakázky (dle §222 odst. (4) zákona č. 134/2016 Sb.)		
SO	ZBV č.	Název SO/PS / předmět Změny	Změny záporné (žadávat se znaménkem mínus)	Změny kladné	Hodnota ZBV	Změny záporné (žadávat se znaménkem mínus)	Změny kladné	Suma Změn záporných a Změn kladných	Změny záporné (žadávat se znaménkem mínus)	Změny kladné	Suma Změn záporných a Změn kladných	Změny záporné (žadávat se znaménkem mínus)	Změny kladné	Suma Změn záporných a Změn kladných	Změny záporné (žadávat se znaménkem mínus)	Změny kladné	Suma Změn záporných a Změn kladných	Změny záporné (žadávat se znaménkem mínus)	Změny kladné	limit 15 %
16	17	18	19= 23+26+29+33+37	20= 24+27+30+34+37+38	21=19+20	23	24	25=23+24	26	27	28=26+27	29	30	32=29+30	33	34	36=33+34	37	38	39=(ABS(37)+38)
		II/275 Luštěnice průtah, rekonstrukce	- 1 927 392,78	4 513 133,48	2 585 740,70	0,00	0,00	0,00	- 264 508,53	264 508,53	0,00	- 1 662 884,25	3 747 525,92	2 084 641,67	0,00	501 099,03	501 099,03	0,00	0,00	0,00
201	1	SO.201 - Mostní objekt ev. č. 275-008 / Provizorní lávka	0,00	501 099,03	501 099,03	0,00	0,00	0,00	0,00	0,00	0,00	0,00	0,00	0,00	0,00	501 099,03	501 099,03	0,00	0,00	0,00
103.1	2	SO 103.1 - Komunikace a zpevněné plochy / Změna typu odtokových žlábků	- 264 508,53	264 508,53	0,00	0,00	0,00	0,00	- 264 508,53	264 508,53	0,00	0,00	0,00	0,00	0,00	0,00	0,00	0,00	0,00	0,00
101	3	SO 101 - Komunikace a zpevněné plochy / Úprava technologie opravy vozovky	- 1 662 884,25	3 747 525,92	2 084 641,68	0,00	0,00	0,00	0,00	0,00	0,00	- 1 662 884,25	3 747 525,92	2 084 641,68	0,00	0,00	0,00	0,00	0,00	0,00

Přehled dalších dokladů

Číslo ZBV:	03
Název a evidenční číslo stavby:	II/275 Luštěnice průtah, rekonstrukce
Název stavebního objektu / provozního souboru (SO/PS):	101 - Komunikace a zpevněné plochy - ulice Brodecká
Číslo SO/PS / číslo změny SO/PS:	101/ 001

Doklad	Počet listů
08 - Cenová nabídka CR PROJECT	4
09- Individuální kalkulace pol. č. 02943.1.N	1
10 - Odvození JC pol. č. 574C56.N a 574E56.N	1
11 - Oznámení Zhotovitele o změně typu odtokových žlábků ze dne 30. 6. 2025	2
12 - Vyjádření k Oznámení změny ze dne 16. 7. 2025	1
13 - Pokyn k předložení ZBV ze dne 25. 8. 2025	1
14 - Vzorový příčný řez	1
15 - Souhlas AD se změnou ze dne 4. 8. 2025	1
16 - Souhlas TDS se změnou ze dne 25. 8. 2025	1
Počet listů celkem	13

Soupisr pracr SO po vrřh zmřnřch								ZMřNA SOUPISU PRACr (SO/PS)						
Nřzev stavby: II/275 Luřtřnice prřtah, rekonstrukce řrřslo a nřzev SO/PS: 101 - Komunikace a zpevnřnř plochy - ulice Brodeckřř řrřslo a nřzev rozpořtu:								101						
								celkem po vrřh zmřnřch						
Poř. ř. pol.	Křd polořky	Nřzev polořky	m.j.	Mnořstvř ve Smlouvř	Mnořstvř po Zmřnřch	Mnořstvř rozdlřu	Cena za m.j. v Kř	Cena celkem ve Smlouvř v Kř	Zmřny zřpornř v Kř	Zmřny kladnř v Kř	Cena celkem po Zmřnřch v Kř	Rozdlř cen celkem v Kř	Podrřl cen celkem v %	
1	2	3		5	6	7	8	9	10	11	12	13	14	
1	014102.R	ULOŽENr OPADPU ZE STAVBY NA SKLřDKU S OPRAVRřNřNrm K OPřTOVNřMU VYUŽrřT - RECYKLAČNr STŘrDISKO	T	1 199,386	2083,386	884,000	82,59	99 057,29	0,00	73 009,56	172 066,85	73 009,56	74%	
		17 05 04 - Zemřna a kamenř neuvedenř pod řrřsem 17 05 03 2,0*0,040*(15,0+121,0+108,0+13,50+4,0+2,50) *- betonovř přřdřlřba podřl komunikace - odstranřnr podklřdnř vrstvy - vřz. pol. 11348* 2,0*0,290*(178,0+187,50) *- KS II - autobusovř zřřlvy - odstranřnr podklřdnř vrstvy - vřz. pol. 11332* 2,0*0,200*(17,0+31,0) *- obrusnř vrstvy - řtřrkovř plochy - vřz. pol. 11332* 2,0*0,300*(105,0+92,0)*1,18 *- odkopřky - vřmřna podřrř - vřz. pol. 12373* 2,0*135,0 *- z hloubenř jam - vřz. pol. 13173* 2,0*255,30 *- z hloubenř rřh - vřz. pol. 13273* 2,0*0,50*0,450*(26,0+34,0) *- z drenřrř - vřz. pol. 21203* Souřet 1 199,386		21,120	211,990	19,200	139,476	270,000	510,600	27,000	1 199,386			
		ZBV ř. 03 Uprřva technologie opravy vozovky			884,000									
2	014112.R	ULOŽENr OPADPU ZE STAVBY NA SKLřDKU S OPRAVRřNřNrm K OPřTOVNřMU VYUŽrřT - RECYKLAČNr STŘrDISKO	T	81,635	81,635	0,000	68,23	5 569,96	0,00	0,00	5 569,96	0,00	0%	
		17 01 01 - beton z vřbouranřch konstrukcř (obrubnrky, propusty, panely a jrnř) 2,50*0,080*(15,0+121,0+108,0+13,50+4,0+2,50) *- betonovř přřdřlřba podřl komunikace - vřz. pol. 11348* 2,50*0,150*0,250*(58,0+12,50+24,0+75,0+22,0+20,50) *- betonovř obruby - vřz. pol. 11352* 28*0,32 *- vřbouranř UV - vřz. pol. 96687* Souřet 81,635		52,800	19,875	8,960	81,635							
3	014122.R	ULOŽENr OPADPU ZE STAVBY NA SKLřDKU S OPRAVRřNřNrm K OPřTOVNřMU VYUŽrřT - RECYKLAČNr STŘrDISKO	T	176,902	176,902	0,000	68,23	12 070,02	0,00	0,00	12 070,02	0,00	0%	
		17 03 02 - Asfaltovř smřs neuvedenř pod řrřsem 17 03 01 2,20*0,220*(178,0+187,50) *- podklřdnř vrstvy PMH - vřz. pol. 11333* Souřet 176,902		176,902										
4	11317	ODSTRAN KRYTU ZPEVNřNřCH PLOCH Z DLřřEB KOSTEK	M3	0,250	0,250	0,000	176,72	44,18	0,00	0,00	44,18	0,00	0%	
		odkup zřotovřtelem - PŘEDPOKLAD 0,100*2,50 *- drobnř kostky* Souřet 0,250		0,250										
5	11332	ODSTRANřNř PODKLřDU ZPEVNřNřCH PLOCH Z KAMENřVA NESTMELENřHO	M3	115,595	999,595	884,000	159,50	18 437,40	0,00	140 998,00	159 435,40	140 998,00	765%	
		0,290*(178,0+187,50) *- KS II - autobusovř zřřlvy - odstranřnr podklřdnř vrstvy* 0,200*(17,0+31,0) *- obrusnř vrstvy - řtřrkovř plochy* Souřet 115,595		105,995	9,600	115,595								
		ZBV ř. 03 Uprřva technologie opravy vozovky			884,000									
6	11333	ODSTRANřNř PODKLřDU ZPEVNřNřCH PLOCH S ASFALT POJIVEM	M3	80,410	80,410	0,000	159,50	12 825,40	0,00	0,00	12 825,40	0,00	0%	
		0,220*(178,0+187,50) *- KS II - autobusovř zřřlvy - odstranřnr vrstvy PMH* Souřet 80,410		80,410										
7	11348	ODSTRANřNř KRYTU ZPEVNřNřCH PLOCH Z DLřřZDř VřETNř PODKLřDU	M3	31,680	31,680	0,000	212,06	6 718,06	0,00	0,00	6 718,06	0,00	0%	
		0,120*(15,0+121,0+108,0+13,50+4,0+2,50) *- betonovř přřdřlřba podřl komunikace* Souřet 31,680		31,680										
8	11352	ODSTRANřNř CHODNřKOVřCH A SILNřNřCH OBRUBNRKř BETONOVřCH	M	212,000	212,000	0,000	61,58	13 054,96	0,00	0,00	13 054,96	0,00	0%	
		58,0+12,50+24,0+75,0+22,0+20,50 Souřet 212,000		212,000										
9	11353	ODSTRANřNř CHODNřKOVřCH KAMENNYCH OBRUBNRKř	M	982,500	982,500	0,000	65,00	63 862,50	0,00	0,00	63 862,50	0,00	0%	
		odkup zřotovřtelem 487,0+468,0+12,50+15,0 Souřet 982,500		982,500										
10	11372	FRřZOVřNř ZPEVNřNřCH PLOCH ASFALTOVřCH	M3	437,755	437,755	0,000	823,97	360 696,99	0,00	0,00	360 696,99	0,00	0%	
		odkup zřotovřtelem 0,110*3381,50 *- KS I - recyklace* 0,180*(178,0+187,50) *- KS II - autobusovř zřřlvy* Souřet 437,755		371,965	65,790	437,755								
11	113764	FRřZOVřNř DRřřKY PRřŘEZU DO 400MM2 V ASFALTOVř VOZOVCE	M	28,500	28,500	0,000	87,84	2 503,44	0,00	0,00	2 503,44	0,00	0%	
		6,30+22,20 *- napojenř na střřvřřrř komunikace* Souřet 28,500		28,500										
12	12110	SEJMUTr ORNICE NEBO LESNř PODY	M3	7,500	7,500	0,000	99,69	747,68	0,00	0,00	747,68	0,00	0%	
		0,150*(8,0+11,0+31,0) Souřet 7,500		7,500										
13	12373	ODKOP PRO SPOD STAVBU SILNIC A ŽELEZNř TR. I	M3	69,738	69,738	0,000	132,92	9 269,57	0,00	0,00	9 269,57	0,00	0%	
		0,300*(105,0+92,0)*1,18 *- zastřřvky BUS - vřmřna podřrř* Souřet 69,738		69,738										
14	12911	ČRřTřNř VOZOVEK OD NřNOSU Vř. ODVOZU, MANIPULACE A VřECH PŘrP. POPLATKU	M2	3 919,500	3919,500	0,000	3,03	11 876,09	0,00	0,00	11 876,09	0,00	0%	
		6,50 *- KS I - hrřzovřnř* 3716,0 *- KS I - recyklace* 197,0 *- zastřřvky BUS* Souřet 3 919,500		6,500	3 716,000	197,000	3 919,500							
15	13173	HLoubENř JAM ZAPAŽr I NEPAŽr TR. I	M3	135,000	135,000	0,000	265,84	35 888,40	0,00	0,00	35 888,40	0,00	0%	
		z28+2*1,50*1,50*2,0 *- UV* Souřet 135,000		135,000										
16	13273	HLoubENř RřH řRř DO 2M PAŽr I NEPAŽr TR. I	M3	255,300	255,300	0,000	199,38	50 901,71	0,00	0,00	50 901,71	0,00	0%	
		přřpřky odvřdnřnř 1,0*1,850*(1,0+4,0+2,0+5,50+5,0+5,0+2,0+10,0+10,50+9,0+1,0 +5,0+2,50+5,0+2,50+5,0+2,50+7,50+6,50+5,0+1,0+5,50+1 50+1,0+1,50+1,50+8,50+15,50+1,0) Souřet 255,300		255,300										
17	17120	ULOŽENř SYPANINY DO NřSPřU A NA SKLřDKY BEZ ZHUTNřNř	M3	460,038	1344,038	884,000	19,29	8 874,13	0,00	17 052,36	25 926,49	17 052,36	192%	
		0,300*(105,0+92,0)*1,18 *- odkopřky pro komunikace* 135,0 *- z hloubenř jam* 255,30 *- z hloubenř rřh* Souřet 460,038		69,738	135,000	255,300	460,038							
		ZBV ř. 03 Uprřva technologie opravy vozovky			884,000									
18	17481	ZřSPY JAM A RřH Z NAKUPOVANřCH MATERIřLU	M3	299,995	299,995	0,000	422,97	126 888,89	0,00	0,00	126 888,89	0,00	0%	
		10*1,50*1,50*1,850 *- po vřbouranřch UV mimo umřstřnř novřřh* 19*(1,50*1,50+0,235)*2,0 *- novř UV* přřpřky odvřdnřnř 1,0*1,350*(1,0+4,0+2,0+5,50+5,0+5,0+2,0+10,0+10,50+9,0+1,0 +5,0+2,50+5,0+2,50+5,0+2,50+7,50+6,50+5,0+1,0+5,50+1 50+1,0+1,50+1,50+8,50+15,50+1,0) Souřet 299,995		37,125	76,570	186,300	299,995							
19	17581	OBSPY POTRUBr A OBJEKTř Z NAKUPOVANřCH MATERIřLU	M3	55,200	55,200	0,000	422,97	23 347,94	0,00	0,00	23 347,94	0,00	0%	
		přřpřky odvřdnřnř 1,0*0,40*(1,0+4,0+2,0+5,50+5,0+5,0+2,0+10,0+10,50+9,0+1,0+ 5,0+2,50+5,0+2,50+5,0+2,50+4,50+7,50+6,50+5,0+1,0+5,50+1, 50+1,0+1,50+1,50+8,50+15,50+1,0) Souřet 55,200		55,200										
20	18110	řPRAVA PLřNř SE ZHUTNřNrm V HORNřNř TR. I	M2	268,620	268,620	0,000	17,46	4 690,11	0,00	0,00	4 690,11	0,00	0%	
		(105,0+92,0)*1,11 *- zastřřvky BUS* (15,0+17,0+13,0)*1,11 *- doplnřnř materiřlu mimo přv. komunikacř* Souřet 268,620		218,670	49,950	268,620								
21	18214	řPRAVA POVRCHř SROVNřNrm řřZEMř V TL DO 0,25M	M2	50,000	50,000	0,000	10,49	524,50	0,00	0,00	524,50	0,00	0%	
		6,0*300 řř												

22	18232	ROZPROSTŘENÍ ORNICE V ROVINĚ V TL DO 0,15M	M2	50,000	50,000	0,000	13,12	656,00	0,00	0,00	656,00	0,00	0%
		6,0*20,0*24,0		50,000									
23	18241	ZALOŽENÍ TRÁVNÍKU RUČNÍM VÝVESEM	M2	50,000	50,000	0,000	24,76	1 238,00	0,00	0,00	1 238,00	0,00	0%
		6,0*20,0*24,0		50,000									
24	21197	OPLÁŠTĚNÍ ODVODNOVACÍCH ŽEBER Z GEOTEXTILIE	M2	141,000	141,000	0,000	38,54	5 434,14	0,00	0,00	5 434,14	0,00	0%
		plošná hmotnost 300 g/m2 2,35°60,0 °- opláštění drenáže		141,000									
25	21203	TRATIVODY KOMPLET Z TRUB NEKOV DN DO 150MM	M	60,000	60,000	0,000	260,32	15 619,20	0,00	0,00	15 619,20	0,00	0%
		26,0*34,0		60,000									
26	56140G	SMĚSÍ Z KAMENIVA STMELENÉ CEMENTEM SC C 8/10	M3	206,850	206,850	0,000	2 319,20	479 726,52	0,00	0,00	479 726,52	0,00	0%
		(105,0+92,0)*1,05 °- zastávky BUS		206,850									
27	56334	VOZOVKOVÉ VRSTVY ZE ŠTĚRKODRTI TL DO 200MM	M2	268,620	268,620	0,000	218,09	58 583,34	0,00	0,00	58 583,34	0,00	0%
		(105,0+92,0)*1,11 °- zastávky BUS		218,670									
		(15,0+17,0+13,0)*1,11 °- doplnění materiálu mimo pův. komunikací		49,950									
		Scoutel		268,620									
28	56336	VOZOVKOVÉ VRSTVY ZE ŠTĚRKODRTI TL DO 300MM	M2	232,460	232,460	0,000	456,71	106 166,81	0,00	0,00	106 166,81	0,00	0%
		(105,0+92,0)*1,18 °- zastávky BUS - výměna podloží		232,460									
29	567501	VRSTVY PRO OBNOVU A OPRAVY RECYKL ZA STUDENA CEMENTEM	M3	907,447	907,447	0,000	780,80	708 535,69	0,00	0,00	708 535,69	0,00	0%
		0,220*3716,0*1,11 °- KS I - recyklace		907,447									
30	56963	ZPEVNĚNÍ KRAJNIC Z RECYKLOVANÉHO MATERIÁLU TL DO 150MM	M2	13,500	13,500	0,000	64,33	868,46	0,00	0,00	868,46	0,00	0%
		asf. R-mat fr. 0/22											
		7,0+6,50 °- napojení na stáv. povrchy		13,500									
31	572123	INFILTRAČNÍ POSTŘIK Z EMULZE DO 1,0KG/M2	M2	3 716,000	0,000	-3 716,000	27,67	102 821,72	-102 821,72	0,00	0,00	-102 821,72	-100%
		3716,0 °- KS I - recyklace		3 716,000									
	ZBV č. 03	Úprava technologie opravy vozovky		-3 716,000									
32	572214	SPOJOVACÍ POSTŘIK Z MODIFIK EMULZE DO 0,5KG/M2	M2	3 804,000	7526,500	3722,500	15,26	58 049,04	0,00	56 805,35	114 854,39	56 805,35	98%
		6,50 °- KS Ia - frézování		6,500									
		3716,0 °- KS I - recyklace		3 716,000									
		81,50 °- mostní objekt		81,500									
		Scoutel		3 804,000									
	ZBV č. 03	Úprava technologie opravy vozovky		3 722,500									
33	574A34	ASFALTOVÝ BETON PRO OBRUSNÉ VRSTVY ACO 11+ TL 40MM	M2	3 804,000	3804,000	0,000	271,48	1 032 709,92	0,00	0,00	1 032 709,92	0,00	0%
		6,50 °- KS Ia - frézování		6,500									
		3716,0 °- KS I - recyklace		3 716,000									
		81,50 °- mostní objekt		81,500									
		Scoutel		3 804,000									
34	574C86	ASFALTOVÝ BETON PRO LOŽNÍ VRSTVY ACL 16+, 16S TL 70MM	M2	3 722,500	0,000	-3722,500	419,09	1 560 062,53	-1 560 062,53	0,00	0,00	-1 560 062,53	-100%
		6,50 °- KS Ia - frézování		6,500									
		3716,0 °- KS I - recyklace		3 716,000									
		Scoutel		3 722,500									
	ZBV č. 03	Úprava technologie opravy vozovky		-3 722,500									
35	58211	DILÁŽENÉ KRYTY Z VELKÝCH KOSTEK DO LOŽE Z KAMENIVA	M2	197,000	197,000	0,000	1 546,98	304 755,06	0,00	0,00	304 755,06	0,00	0%
		kostka veliká 15/17											
		105,0+92,0 °- zastávky BUS		197,000									
36	58910	VÝPLŇ SPAR ASFALTEM	M	1 188,300	1188,300	0,000	53,80	63 930,54	0,00	0,00	63 930,54	0,00	0%
		6,30*22,20 °- napojení na stávající komunikace		28,500									
		2*558,0 °- podél obrub		1 116,000									
		0,50*3*7 °- podél UV		10,500									
		1,90*15+0,80*6 °- podél poklopů		33,300									
		Scoutel		1 188,300									
37	83433	POTRUBÍ Z TRUB KAMENINOVÝCH DN DO 150MM	M	138,000	138,000	0,000	1 197,26	165 221,88	0,00	0,00	165 221,88	0,00	0%
		připojky odvodnění											
		1,0*4,0+2,0+5,50+5,0+5,0+2,0+10,0+10,50+9,0+1,0+5,0+2,50+5,0+2,50+5,0+2,50+4,50+7,50+6,50+5,0+1,0+5,50+1,50+1,0+1,50+1,50+8,50+15,50+1,0		138,000									
38	89712	VPUSŤ KANALIZAČNÍ ULIČNÍ KOMPLETNÍ Z BETONOVÝCH DÍLCŮ	KUS	7,000	7,000	0,000	13 557,70	94 903,90	0,00	0,00	94 903,90	0,00	0%
		7		7,000									
39	89742	VPUSŤ CHODNÍKOVÁ Z BETON DÍLCŮ	KUS	12,000	12,000	0,000	13 859,96	166 319,52	0,00	0,00	166 319,52	0,00	0%
		12		12,000									
40	897626	VPUSŤ ŠTĚRBINOVÝCH ŽLABŮ Z BETON DÍLCŮ SV. ŠÍŘKY DO 400MM	KUS	2,000	2,000	0,000	11 863,35	23 726,70	0,00	0,00	23 726,70	0,00	0%
		1,0*2		2,000									
41	897726	ČISTÍCÍ KUSY ŠTĚRBIN ŽLABŮ Z BETON DÍLCŮ SV. ŠÍŘKY DO 400MM	KUS	2,000	2,000	0,000	11 951,50	23 903,00	0,00	0,000	23 903,00	0,000	0%
		1,0*2		2,000									
42	89921	VÝŠKOVÁ ÚPRAVA POKLOPŮ	KUS	15,000	15,000	0,000	1 992,80	29 892,00	0,00	0,000	29 892,00	0,000	0%
		14+1		15,000									
43	89923	VÝŠKOVÁ ÚPRAVA KRYČÍCH HRNCŮ	KUS	6,000	6,000	0,000	846,52	5 079,12	0,00	0,000	5 079,12	0,000	0%
		3+3		6,000									
44	899632	ZKOUŠKA VODOTĚSNOSTI POTRUBÍ DN DO 150MM	M	138,000	138,000	0,000	63,17	8 717,46	0,00	0,000	8 717,46	0,000	0%
		připojky odvodnění											
		1,0*4,0+2,0+5,50+5,0+5,0+2,0+10,0+10,50+9,0+1,0+5,0+2,50+5,0+2,50+5,0+2,50+4,50+7,50+6,50+5,0+1,0+5,50+1,50+1,0+1,50+1,50+8,50+15,50+1,0		138,000									
45	89980	TELEVIZNÍ PROHLÍDKA POTRUBÍ	M	138,000	138,000	0,000	82,13	11 333,94	0,00	0,000	11 333,94	0,000	0%
		připojky odvodnění											
		1,0*4,0+2,0+5,50+5,0+5,0+2,0+10,0+10,50+9,0+1,0+5,0+2,50+5,0+2,50+5,0+2,50+4,50+7,50+6,50+5,0+1,0+5,50+1,50+1,0+1,50+1,50+8,50+15,50+1,0		138,000									
46	914131	DOPRAVNÍ ZNAČKY ZÁKLADNÍ VELIKOSTI OCELOVÉ FOLIE TR 2 - DODÁVKA A MONTÁŽ	KUS	11,000	11,000	0,000	986,76	10 854,36	0,00	0,000	10 854,36	0,000	0%
		1 °- A1a		1,000									
		4 °- P2		4,000									
		4 °- E2b		4,000									
		2 °- 4b		2,000									
		Scoutel		11,000									
47	914131R1	DOPRAVNÍ ZNAČKY ZVÝRAZNĚNÉ ZÁKLADNÍ VELIKOSTI OCELOVÉ FOLIE TR 2 - DODÁVKA A MONTÁŽ	KUS	1,000	1,000	0,00	3 474,52	3 474,52	0,00	0,00	3 474,52	0,00	0%
		1 °- P1a		1,000									
48	914133	DOPRAVNÍ ZNAČKY ZÁKLADNÍ VELIKOSTI OCELOVÉ FOLIE TR 2 - DEMONTÁŽ	KUS	17,000	17,000	0,00	265,33	4 510,61	0,00	0,00	4 510,61	0,00	0%
		11 °- ze sloupků pro SD2		11,000									
		6 °- ze sloupků, sloupů VO apod."		6,000									
		Scoutel		17,000									
49	914911	SLOUPKY A STOJKY DOPRAVNÍCH ZNAČEK Z OCEL. TRUBEK SE ZABETONOVÁNÍM - DODÁVKA A MONTÁŽ	KUS	8,000	8,000	0,00	2 098,61	16 788,88	0,00	0,00	16 788,88	0,00	0%
		1+4+2+1		8,000									
50	914923	SLOUPKY A STOJKY DZ Z OCEL TRUBEK DO PATKY DEMONTÁŽ	KUS	11,000	11,000	0,00	277,96	3 057,56	0,00	0,00	3 057,56	0,00	0%
		11,000		11,000									
51	915111	VODOROVNÉ DOPRAVNÍ ZNAČENÍ BARVOU HLADKÉ - DODÁVKA A POKLÁDKA	M2	238,938	238,938	0,00	107,39	25 659,55	0,00	0,00	25 659,55	0,00	0%
		0,125°(231,50+97,50+70,0+3,50+212,0+68,0+71,50+107,50+38,50+122,50+147,50+71,0+7,0+50,0+22,50+13,0+13,0+15,0+2°(2,50°4+18,0+3,80°5)) °- čáry š. 125mm		181,938									
		0,250°(16,0+10,50+30,0+24,50+15,0+18,0+18,0+14,50+11,50+14,0) °- čáry š. 250mm		43,000									
		0,50°1,750°16 °- plošné značení		14,000									
		Scoutel		238,938									
52	915211R1	VODOROVNÉ DOPRAVNÍ ZNAČENÍ PLASTEM HLADKÉ - VODIČÍ PÁS PRO SLABOZRAKÉ - DODÁVKA A POKLÁDKA	M	7,500	7,500	0,00	947,60	7 107,00	0,00	0,00	7 107,00	0,00	0%
		7,50 °- vodící linie přechodu"		7,500									

53	915221	VODOR DOPRAV ZNAČ PLASTEM STRUKTURÁLNÍ NEHLUČNÉ - DO D A POKLÁDKA	M2	238,938	238,938	0,00	347,45	83 019,01	0,00	0,00	83 019,01	0,00	0%
		obnova značení z barvy 0,125*(231,50+97,50+70,0+3,50+212,0+68,0+71,50+107,50+38,50+122,50+147,50+71,0+7,0+50,0+22,50+13,0+13,0+15,0+2*(2,50*4+18,0+3,80*5)) *- čáry š.125mm" 0,250*(16,0+10,50+30,0+24,50+15,0+18,0+18,0+14,50+11,50+14,0) *- čáry š.250mm" 0,50*1,750*16 *- plošné značení"		181,938									
		SoD06		43,000									
				14,000									
				238,938									
54	91552	VODOR DOPRAV ZNAČ - PÍSMENA	KUS	12,000	12,000	0,00	1 073,94	12 887,28	0,00	0,00	12 887,28	0,00	0%
		12 *- nápisy BUS"		12,000									
55	917224	SILNIČNÍ A CHODNÍKOVÉ OBRUBY Z BETONOVÝCH OBRUBNIKŮ ŠÍŘ 150MM	M	118,500	118,500	0,00	795,26	94 238,31	0,00	0,00	94 238,31	0,00	0%
				118,500									
56	91725	NÁSTUPÍŠTNÍ OBRUBNÍKY BETONOVÉ	M	40,000	40,000	0,00	3 710,36	148 414,40	0,00	0,00	148 414,40	0,00	0%
		20,0+20,0		40,000									
57	91762R01	OBRUBNIKOVÝ ODVODŇOVACÍ ŽLAB Z POLYMERBETONU PRO ZATÍŽENÍ D 400 VÝŠKY OD 275 DO 325 MM ZÁKLADNÍ PRVEK	M	68,500	68,500	0,00	4 714,58	322 948,73	0,00	0,00	322 948,73	0,00	0%
		55,0+55,0+5,0+4,0 -15,0 *- odpočet přechodových obrub" -31,50 *- odpočet nájezdových obrub" -4,0 *- odpočet vpustových dílů"		119,000									
		SoD06		-15,000									
				-31,500									
				-4,000									
				68,500									
58	91762R02	OBRUBNIKOVÝ ODVODŇOVACÍ ŽLAB Z POLYMERBETONU PRO ZATÍŽENÍ D 400 VÝŠKY OD 275 DO 325 MM ZEŠKMENÝ PRVEK	M	15,000	15,000	0,00	4 928,17	73 922,55	0,00	0,00	73 922,55	0,00	0%
		27*+1		15,000									
59	91762R03	OBRUBNIKOVÝ ODVODŇOVACÍ ŽLAB Z POLYMERBETONU PRO ZATÍŽENÍ D 400 VÝŠKY OD 275 DO 325 MM STŘEDOVÝ SNÍŽENÝ ŽLABOVÝ PRVEK	M	31,500	31,500	0,00	4 558,60	143 595,90	0,00	0,00	143 595,90	0,00	0%
		6,50+5,0+5,0+4,0+4,50+3,50+5,0+4,0+1,0 *- vjezdů"		31,500									
60	91762R04	ČELNÍ STĚNA PRO ZAČÁTEK A KONEC OBRUBNIKOVÉHO ODVODŇOVACÍHO ŽLABU Z POLYMERBETONU PRO ZATÍŽENÍ D 400 VÝŠKY OD 275 DO 325 MM	M	8,000	8,000	0,00	484,54	3 876,32	0,00	0,00	3 876,32	0,00	0%
		27*4		8,000									
61	91762R05	VPUST PRO OBRUBNIKOVÝ ODVODŇOVACÍ ŽLAB HLOUBKY 1000 MM S ODTOKEM DN 160	M	4,000	4,000	0,00	20 827,57	83 310,28	0,00	0,00	83 310,28	0,00	0%
		0,50*6		4,000									
62	91762R06	KALOVÝ KOŠ VPUSTI OBRUBNIKOVÉHO ODVODNĚNÍ DLOUHÝ	M	4,000	4,000	0,00	3 063,93	12 255,72	0,00	0,00	12 255,72	0,00	0%
		0,50*8		4,000									
63	91771	OBRUBA Z DLAŽEBNÍCH KOSTEK VELKÝCH	M	222,000	222,000	0,00	967,66	214 820,52	0,00	0,00	214 820,52	0,00	0%
		kosačka veliká 15/17 2*(60,50+50,50) *- zastávky BUS - dvojlinka"		222,000									
64	919111	ŘEZÁNÍ ASFALTOVÉHO KRYTU VOZOVEK TL DO 50MM	M	28,500	28,500	0,00	49,41	1 408,19	0,00	0,00	1 408,19	0,00	0%
		6,30+22,20 *- napojení na stávající komunikace"		28,500									
65	919112	ŘEZÁNÍ ASFALTOVÉHO KRYTU VOZOVEK TL DO 100MM	M	28,500	28,500	0,00	93,33	2 659,91	0,00	0,00	2 659,91	0,00	0%
		*napojení na stávající komunikace "6,30+22,20		28,500									
66	935111	STĚRBINOVÉ ŽLABY Z BETONOVÝCH DILCŮ ŠÍŘ DO 400MM VÝŠ DO 500MM BEZ OBRUBY	M	32,000	32,000	0,00	4 407,76	141 048,32	0,00	0,00	141 048,32	0,00	0%
		18,0+18,0 -1,0*2 *- odpočet vpustů" -1,0*2 *- odpočet čistících kusů"		36,000									
		SoD06		-2,000									
				32,000									
67	96687	VYBOURÁNÍ ULIČNÍCH VPUSTŮ KOMPLETNÍCH	KUS	28,000	28,000	0,00	2 865,76	80 241,28	0,00	0,00	80 241,28	0,00	0%
		28		28,000									
		Nové položky											
68	02943.1.N	OSTATNÍ POŽADAVKY - ZMĚNA DOKUMENTACE RDS	KPL	0,000	1,000	1,000	39 675,00	0,00	0,00	39 675,00	39 675,00	100,00%	
		ZBV č. 03 Úprava technologie opravy vozovky											
		Jednotková cena je stanovena na základě cenové nabídky. Příloha č. 08											
69	567303.N	VRSTVY PRO OBNOVU A OPRAVY ZE ŠTĚRKODRTI 0/63MM	M3	0,000	589,000	589,000	1 065,96	0,00	0,00	627 850,44	627 850,44	100,00%	
		ZBV č. 03 Úprava technologie opravy vozovky											
		Jednotková cena je stanovena na základě ceny příslušné položky dle databáze OTSKP 2025.											
70	574C56.N	ASFALTOVÝ BETON PRO LOŽNÍ VRSTVY ACL 16+, 16S TL 60MM	M2	0,000	3 722,500	3 722,500	366,98	0,00	0,00	1 366 083,05	1 366 083,05	100,00%	
		ZBV č. 03 Úprava technologie opravy vozovky											
		Jednotková cena je odvozena z pol. č. 34/574C66 z SoD, výpočet v příloze č. 10											
71	574E56.N	ASFALTOVÝ BETON PRO PODKLADNÍ VRSTVY ACP 16+, 16S TL 60MM	M2	0,000	3 716,000	3 716,000	383,76	0,00	0,00	1 426 052,16	1 426 052,16	100,00%	
		ZBV č. 03 Úprava technologie opravy vozovky											
		Jednotková cena je odvozena z pol. č. 34/574C66 z SoD, výpočet v příloze č. 10											
		Celkem					7 386 202,91	- 1 662 884,25	3 747 525,92	9 470 844,58	2 084 641,68	28,22%	

Celkový honorář

Licence: 020971 – CR Project s.r.o. - Mladá Boleslav

Firma : **CR PROJECT s.r.o.**
Pod Borkem 319, 293 01 Mladá Boleslav, www.crproject.cz, DUNS: 510950491

Číslo zakázky: NP 2025-006.dod2.rev1

Místo : Luštěnice

Stavba : II/275 Luštěnice Průtah, Rekonstrukce

Projektant : CR Project s.r.o.

Datum : 16.7.2025

Tabulka objektů:

Číslo objektu	Popis objektu	Honorář
Projektové práce		18 000,00
Položkový rozpočet nákladů - změnový soupis prací		16 500,00
Celkem		34 500,00
DPH (21 %)		7 245,00
Celkový honorář včetně DPH		41 745,00

CENA ZAHRAJUJE:

- RDS - úprava dokumentace pro odstranění štetové cesty a zapracování změn do projektové dokumentace
- zpracování položkového rozpočtu nákladů v podobě změnového soupisu prací

TERMÍNY:

- dle potřeb objednatele (předpoklad - 14 dní)

ZPŮSOB PŘEDÁNÍ DÍLA:

Řádné splnění povinnosti zhotovitele provést dílo se osvědčuje zápisem o předání a převzetí díla podepsaným oběma smluvními stranami (dále jen Doklad o převzetí). Zápis má právní účinky takového osvědčení pouze v tom případě, že obsahuje prohlášení objednatele, že dílo přejímá včetně všech potřebných dokladů a bez zjevných vad a nedodělků.

VĚCI URČENÉ K PROVEDENÍ DÍLA:

- písemné zadání díla včetně bližší specifikace objednatele, popř. vstupního technického jednání
- podepsaná smlouva
- zaměření skutečného provedení oprávněným geodetem (ZsP)

POJISTNÉ:

Zhotovitel prohlašuje, že je pojištěn na částku 5.000.000,- Kč za škody způsobené objednateli při plnění smlouvy, a to u pojišťovny Česká pojišťovna, a.s. Praha.

SOUČINNOST OBJEDNATELE:

Objednatel se zavazuje poskytnout zhotoviteli včas všechnu potřebnou součinnost v nevyhnutelném rozsahu, spočívající zejména v předání doplňujících podkladů, vyjádření a stanovisek, jejichž potřeba vznikne v průběhu plnění smlouvy. Tuto součinnost poskytne objednatel zhotoviteli vždy nejpozději do 7-mi kalendářních dnů od jejího vyžádání.

CERTIFIKÁTY:

Společnost CR Project s.r.o. je držitelem certifikátu ČSN EN ISO 9001:2009, certifikátu ČSN EN ISO 14001:2005 a certifikátu ČSN OHSAS 18001:2008. Dále je členem Asociace rozpočtářů staveb ČR, Sdružení pro dopravní telematiku, Sdružení dodavatelů pro zkvalitňování silniční síť středoevropského kraje. Člen našeho týmu je bezpečnostním auditorem staveb pozemních komunikací.

KONTAKTY:

oprávněn k podpisům

- Ing. Jan Horák, jednatel, tel.: +420 602 683 414, e-mail: j.horak@crproject.cz

ve věcech obchodních

- Ing. Jindřich Jiráček, ředitel, tel.: +420 606 631 185, e-mail: j.jirak@crproject.cz

ve věcech technických

- Ing. Jan Adamů, vedoucí projekčního oddělení, tel.: +420 724 372 965, e-mail: j.adamu@crproject.cz

ve věcech inženýrské činnosti

- Bc. Jana Tuzarová, vedoucí oddělení pro inženýrskou činnost, tel.: +420 606 626 305, e-mail: j.tuzarova@crproject.cz

POZNÁMKY:

- společnost CR Project s.r.o. přijala sazebník UNIKA v aktuálním znění jako svůj ceník služeb a podklad pro tvorbu nabídkové ceny
- společnost CR Project s.r.o. vylučuje přijetí nabídky ze strany adresáta s dodatkem či odchylkou
- další výtisk, jakož i tisky dílčích částí dokumentace pořízené v rámci urychlení inženýrské činnosti budou účtovány dle tabulky přiložené k této nabídce
- orientační cena uvedená u jednotlivých objektů (je-li počítána) vychází ze Sborníku "Ukazatele průměrné orientační ceny na měrovou a účelovou jednotku stavebních objektů" (vydáno ÚRS Praha a.s., popř. ASPE)
- materiálové či konstrukční položky neobsažené v rozpočtech dokumentace pro provádění stavby, které při realizaci stavby bude zhotovitel nárokovat, nelze nárokovat na zhotoviteli PDPS, neboť se jedná o rozpočet s výhradou; pokud by přesto objednatel trval na zmíněné odpovědnosti naší kanceláře, lze takovou jen na základě zvýšených nákladů na zhotovení PD

Kalkulace ceny – Hodinové sazby

Sazebník – UNIKA 2023

Licence: 020971 – CR Project s.r.o. - Mladá Boleslav

Firma : **CR PROJECT s.r.o.**
Pod Borkem 319, 293 01 Mladá Boleslav, www.crproject.cz, DUNS: 510950491
Číslo zakázky : NP 2025-006.dod2.rev1
Místo : Luštěnice
Stavba : II/275 Luštěnice Průtah, Rekonstrukce
Číslo objektu : Projektové práce
Popis objektu :
Projektant : CR Project s.r.o.
Datum : 26.5.2025

Časový honorář	Kč/h	hod.	Kč
vysoce kvalifikované koncepční (expertní) a koordinační práce	1 470,00	0,00	0,00
velmi náročné a koncepční práce	1 130,00	0,00	0,00
náročné práce	750,00	24,00	18 000,00
méně náročné práce	700,00	0,00	0,00
konstrukční práce	600,00	0,00	0,00
pomocné práce	400,00	0,00	0,00
Celkový honorář			18 000,00
DPH (21 %)			3 780,00
Celkový honorář včetně DPH			21 780,00

Kalkulace ceny – Hodinové sazby

Sazebník – UNIKA 2023

Licence: 020971 – CR Project s.r.o. - Mladá Boleslav

Firma : **CR PROJECT s.r.o.**
Pod Borkem 319, 293 01 Mladá Boleslav, www.crproject.cz, DUNS: 510950491
Číslo zakázky : NP 2025-006.dod2.rev1
Místo : Luštěnice
Stavba : II/275 Luštěnice Průtah, Rekonstrukce
Číslo objektu : Položkový rozpočet nákladů - změnový soupis prací
Popis objektu :
Projektant : CR Project s.r.o.
Datum : 16.7.2025

Časový honorář	Kč/h	hod.	Kč
vysoce kvalifikované koncepční (expertní) a koordinační práce	1 470,00	0,00	0,00
velmi náročné a koncepční práce	1 130,00	0,00	0,00
náročné práce	750,00	22,00	16 500,00
méně náročné práce	700,00	0,00	0,00
konstrukční práce	600,00	0,00	0,00
pomocné práce	400,00	0,00	0,00
Celkový honorář			16 500,00
DPH (21 %)			3 465,00
Celkový honorář včetně DPH			19 965,00

CENA ZAHHRNUJE:

- RDS, DSPS - silnice II/275 vč. mostního objektu
- 2 výtisky RDS a 3 výtisky DSPS

TERMÍNY:

- realizační projektová dokumentace (RDS) do 50-ti dnů od objednání (předpoklad odevzdávání po částech)
- dokumentace skutečného provedení stavby (DSPS) do 40-ti dnů od převzetí zaměření skutečného provedení stavby od objednatele

ZPŮSOB PŘEDÁNÍ DÍLA:

Řádné splnění povinnosti zhotovitele provést dílo se osvědčuje zápisem o předání a převzetí díla podepsaným oběma smluvními stranami (dále jen Doklad o převzetí). Zápis má právní účinky takového osvědčení pouze v tom případě, že obsahuje prohlášení objednatele, že dílo přejímá včetně všech potřebných dokladů a bez zjevných vad a nedodělků.

VĚCI URČENÉ K PROVEDENÍ DÍLA:

- písemné zadání díla včetně bližší specifikace objednatele, popř. vstupního technického jednání
- podepsaná smlouva
- zaměření skutečného provedení oprávněným geodetem (ZsP)

POJISTNÉ:

Zhotovitel prohlašuje, že je pojištěn na částku 5.000.000,- Kč za škody způsobené objednateli při plnění smlouvy, a to u pojišťovny Česká pojišťovna, a.s. Praha.

SOUČINNOST OBJEDNATELE:

Objednatel se zavazuje poskytnout zhotoviteli včas všechnu potřebnou součinnost v nevyhnutelném rozsahu, spočívající zejména v předání doplňujících podkladů, vyjádření a stanovisek, jejichž potřeba vznikne v průběhu plnění smlouvy. Tuto součinnost poskytne objednatel zhotoviteli vždy nejpozději do 7-mi kalendářních dnů od jejího vyžádání.

CERTIFIKÁTY:

Společnost CR Project s.r.o. je držitelem certifikátu ČSN EN ISO 9001:2009, certifikátu ČSN EN ISO 14001:2005 a certifikátu ČSN OHSAS 18001:2008. Dále je členem Asociace rozpočtářů staveb ČR, Sdružení pro dopravní telematiku, Sdružení dodavatelů pro zkvalitňování silniční sítě střeďočeského kraje. Člen našeho týmu je bezpečnostním auditorem staveb pozemních komunikací.

KONTAKTY:

oprávněn k podpisům
- Ing. Jan Horák, jednatel, tel.: +420 602 683 414, e-mail: j.horak@crproject.cz
ve věcech obchodních
- Ing. Jindřich Jiráč, ředitel, tel.: +420 606 631 185, e-mail: j.jirak@crproject.cz
ve věcech technických
- Ing. Jan Adamů, vedoucí projekčního oddělení, tel.: +420 724 372 965, e-mail: j.adamu@crproject.cz
ve věcech inženýrské činnosti
- Bc. Jana Tuzarová, vedoucí oddělení pro inženýrskou činnost, tel.: +420 606 626 305, e-mail: j.tuzarova@crproject.cz

POZNÁMKY:

- společnost CR Project s.r.o. přijala sazebník UNIKA v aktuálním znění jako svůj ceník služeb a podklad pro tvorbu nabídkové ceny
- společnost CR Project s.r.o. vylučuje přijetí nabídky ze strany adresáta s dodatkem či odchylkou
- další výtisky, jakož i tisky dílčích částí dokumentace pořízené v rámci urychlení inženýrské činnosti budou účtovány dle tabulky přiložené k této

nabídce

- orientační cena uvedená u jednotlivých objektů (je-li počítána) vychází ze Sborníku "Ukazatele průměrné orientační ceny na měrovou a účelovou jednotku stavebních objektů" (vydáno ÚRS Praha a.s., popř. ASPE)

- materiálové či konstrukční položky neobsažené v rozpočtech dokumentace pro provádění stavby, které při realizaci stavby bude zhotovitel nárokovat, nelze nárokovat na zhotoviteli PDPS, neboť se jedná o rozpočet

s výhradou; pokud by přesto objednatel trval na zmíněné odpovědnosti naší kanceláře, lze takovou jen na základě zvýšených nákladů na zhotovení PD

Rozbor ceny položky č. 02943.1.N	
----------------------------------	--

OSTATNÍ POŽADAVKY - ZMĚNA DOKUMENTACE RDS

TOV

000

TOV 000

MJ KPL

1		Přímý materiál	0,00
2		Mzdy- osobní náklady	0,00
3		Odvody	0,00
4		Stroje	0,00
5		Doprava	0,00
6		Ostatní	34 500,00
7		Příme zpracovací náklady [2] až [6]	34 500,00
8		Nekalkulované náklady dle preambule 8%	0,00
Přímé + nekalkulované náklady [1] + [7] + [8]			34 500,00
9		režie výrobní 5,0 % z [6]	1 725,00
10		režie správní 5,0 % z [6]	1 725,00
Nepřímé náklady [9] + [10]			3 450,00
Náklady celkem + nekalkulované [1] + [7] + [8] + [9] + [10]			37 950,00
11		Zisk 5 % z [1]	1 725,00
Celkem [1] + [7] až [11]			39 675,00
Jednotková cena			39 675,00

Hmotnost	0,00
Normohodiny	0,00

P.Č.	Typ		Kód položky	Název položky	MJ	Množství	Jednotková cena	Celkem
Ostatní								
	CN	02943.1.N	OSTATNÍ POŽADAVKY - ZMĚNA DOKUMENTACE RDS	KPL	1,000	34 500,00	34 500,00	
Ostatní								34 500,00

Položky dle smlouvy

	Kód položky	Název položky	MJ	Množství	Cena dle SoD	Cena celkem dle SoD
34	574C66	ASFALTOVÝ BETON PRO LOŽNÍ VRSTVY ACL 16+, 16S TL. 70MM	M2	- 3 722,50	419,09	- 1 560 062,53

Nové položky

	Kód položky	Název položky	MJ	Množství	Cena dle OTSKP 2024	Odvozená cena	Cena celkem dle odvození
70	574C56.N	ASFALTOVÝ BETON PRO LOŽNÍ VRSTVY ACL 16+, 16S TL. 60MM	M2	3 722,50	349,55	366,98	1 366 083,05
71	574E56.N	ASFALTOVÝ BETON PRO PODKLADNÍ VRSTVY ACP 16+, 16S TL. 60MM	M2	3 716,00	365,53	383,76	1 426 052,16

Odvození ceny pro položku 574C56.N. v souladu a dle pravidel směrnice SSP 10-S-11.6 ver. 1.0.

	Kód položky	Název položky	MJ	Cena dle OTSKP 2025	Cena dle SoD
	574C66	ASFALTOVÝ BETON PRO LOŽNÍ VRSTVY ACL 16+, 16S TL. 70MM	M2	399,18	419,09
					Odvozená cena
70	574C56.N	ASFALTOVÝ BETON PRO LOŽNÍ VRSTVY ACL 16+, 16S TL. 60MM	M2	349,55	366,98
			koef.	0,875670124	0,875670124

Odvození ceny pro položku 574E56.N. v souladu a dle pravidel směrnice SSP 10-S-11.6 ver. 1.0.

	Kód položky	Název položky	MJ	Cena dle OTSKP 2025	Cena dle SoD
	574C66	ASFALTOVÝ BETON PRO LOŽNÍ VRSTVY ACL 16+, 16S TL. 70MM	M2	399,18	419,09
					Odvozená cena
71	574E56.N	ASFALTOVÝ BETON PRO PODKLADNÍ VRSTVY ACP 16+, 16S TL. 60MM	M2	365,53	383,76
			koef.	0,915702189	0,915702189

STRABAG SIS a.s.

Kačírkova 982/4

158 00 Praha 5 - Jinonice

STRABAG

Krajská správa a údržba silnic

Středočeského kraje, p.o.

Zborovská 81/11, 150 21 Praha 5

Ing. Alena Švideková – KSÚS Říčany

STRABAG SIS a.s.

Boženy Němcové 756, Benátky nad

Jizerou 294 71

Tomáš Svoboda – vedoucí PJ

email: tomas.svoboda@strabag.com

Dne: 30. 6. 2025

Naše značka: FA/156/TS

Stavba: II/275 Luštěnice průtah, rekonstrukce

Věc: Žádost o vydání pokynu ke zpracování Změn během výstavby

Dobrý den,

v rámci realizace stavby „**II/275 Luštěnice průtah, rekonstrukce**“ si Vás dovolujeme požádat o pokyn k nacenění a zpracování Změn během výstavby varianty řešení konstrukce vozovky v ulici Brodecká.

Důvod žádosti:

Po odstranění asfaltových vrstev vozovky v ulici Brodecká staničení km 0,000 – 0,552 byl v podélném směru komunikace zastižena přibližně 3,0m široký pás původní štětové cesty. Po geodetickém zaměření stávajícího povrchu a porovnání s navrženou niveletou vozovky je průměrná tloušťka odstraněných vrstev 0,11m. Vzhledem k charakteru tohoto podloží s kombinací neúnosných krajů komunikace v průměrné šířce 1,50 – 1,75m není možné provést původně navrženou technologii recyklace za studena podkladních vrstev na místě. Materiál štětové vrstvy v mocnosti 0,20 – 0,25m nesplňuje potřebné parametry pro recyklaci za studena a není možné jej strojně zpracovat v souladu s projektovou dokumentací.


Tímto navrhujeme v dotčeném úseku ulice Brodecká staničení km 0,000 – 0,552 provést výměnu nevhodného materiálu, provést náhradu za vhodným materiálem pro recyklaci za studena a dále provést sanaci nevhodných zemin v místě okrajů komunikace. Návrh změny konstrukce vozovky je popsán ve Vzorovém příčném řezu D. 101-04, který je přílohou této žádosti.

Přílohy:

- Vzorový příčný řez D. 101-04, datum 06.25, číslo výkresu 4a

V Benátkách nad Jizerou dne 30. 6. 2025

Tomáš Svoboda – vedoucí provozní jednotky Mladá Boleslav

 

V Říčanech dne 16. 7. 2025

STRABAG SIS a.s.
Ing. Tomáš Svoboda
Boženy Němcové 756
294 71 Benátky nad Jizerou

**Věc: Vyjádření k Ohlášení změny stavby č. 2 – Žádost o vydání pokynu ke zpracování
Změn během výstavby
Akce: II/275 Luštěnice průtah, rekonstrukce**

Vážení,


Krajská správa a údržba silnic Středočeského kraje, p. o. (dále jen KSÚS), jako investor akce „**II/275 Luštěnice průtah, rekonstrukce**“, je seznámena s Vaší „Žádostí o vydání pokynu ke zpracování Změn během výstavby“ ze dne 15. 7. 2025, oznámením o zjištěných skutečnostech č. 2.

Vámi uvedené okolnosti, které se v projektové dokumentaci ve stupni PDPS nedaly předpokládat KSÚS bere na vědomí.

KSÚS rovněž bere na vědomí navrhované technické řešení a žádá zhotovitele o předložení finančních nákladů možného řešení. Změna během výstavby musí být vždy v souladu se zákonem č. 134/2016 Sb. o zadávání veřejných zakázek a se směrnicí KSÚS R-Sm 36, upřesňující provádění změn závazků dle zákona č. 134/2016 Sb. o zadávání veřejných zakázek.

Na základě předložených finančních nákladů bude Objednatel informovat zhotovitele, tedy společnost STRABAG a.s. o dalším postupu.

S úctou

 

V Říčanech

25. 8. 2025

STRABAG SIS a.s.
Ing. Tomáš Svoboda
Boženy Němcové 756
294 71 Benátky nad Jizerou


**Věc: Vyjádření k Ohlášení změny stavby č. 2
akce II/275 Luštěnice průtah, rekonstrukce
Pokyn k předložení ZBV č. 2**

Vážení,

Krajská správa a údržba silnic Středočeského kraje, p. o. (dále jen KSÚS), jako investor akce „**II/275 Luštěnice průtah, rekonstrukce**“, je seznámena se žádostí o zpracování ZBV na Vámi uvedené okolnosti, které se v projektové dokumentaci ve stupni PDPS nedaly předpokládat a souhlasí s technickým řešením, které uvádí zhotovitel stavebních prací (viz příloha č. 1 Ohlášení změny stavby č. 2 od společnosti STRABAG SIS a.s a dále dle doplněného rozdílového rozpočtu na základě pokynu KSÚS ze dne 16. 7. 2025.).


KSÚS bere na vědomí, že zhotovitel nemohl v době zadávací lhůty soutěže předvídat výskyt těchto okolností, a proto KSÚS žádá zhotovitele společnost STRABAG SIS a.s. o vypracování Změnového listu, a to v souladu se směrnici KSÚS, která je nedílnou součástí Smlouvy o dílo. Toto ZBV bude následně projednáno a podrobně posouzeno supervizorem zakázky, následně bude posouzeno vedením KSÚS.

S pozdravem

 


Přílohy:

1. Ohlášení změny stavby č. 2 II/275 Luštěnice průtah, rekonstrukce ze dne 30. 6. 2025
2. Rozdílový rozpočet – ze dne 29. 7. 2025
3. Stanovisko AD k OZS č. 2 – ze dne 4. 8. 2025
4. Stanovisko TDS k OZS č. 2– ze dne 25. 8. 2025

 

TECHNOLOGIE OPRAVY: RECYKLACE ZA STUDENA NA MÍSTĚ

VPŘ 01 – KOMUNIKACE SO. 101
KM 0,356 40

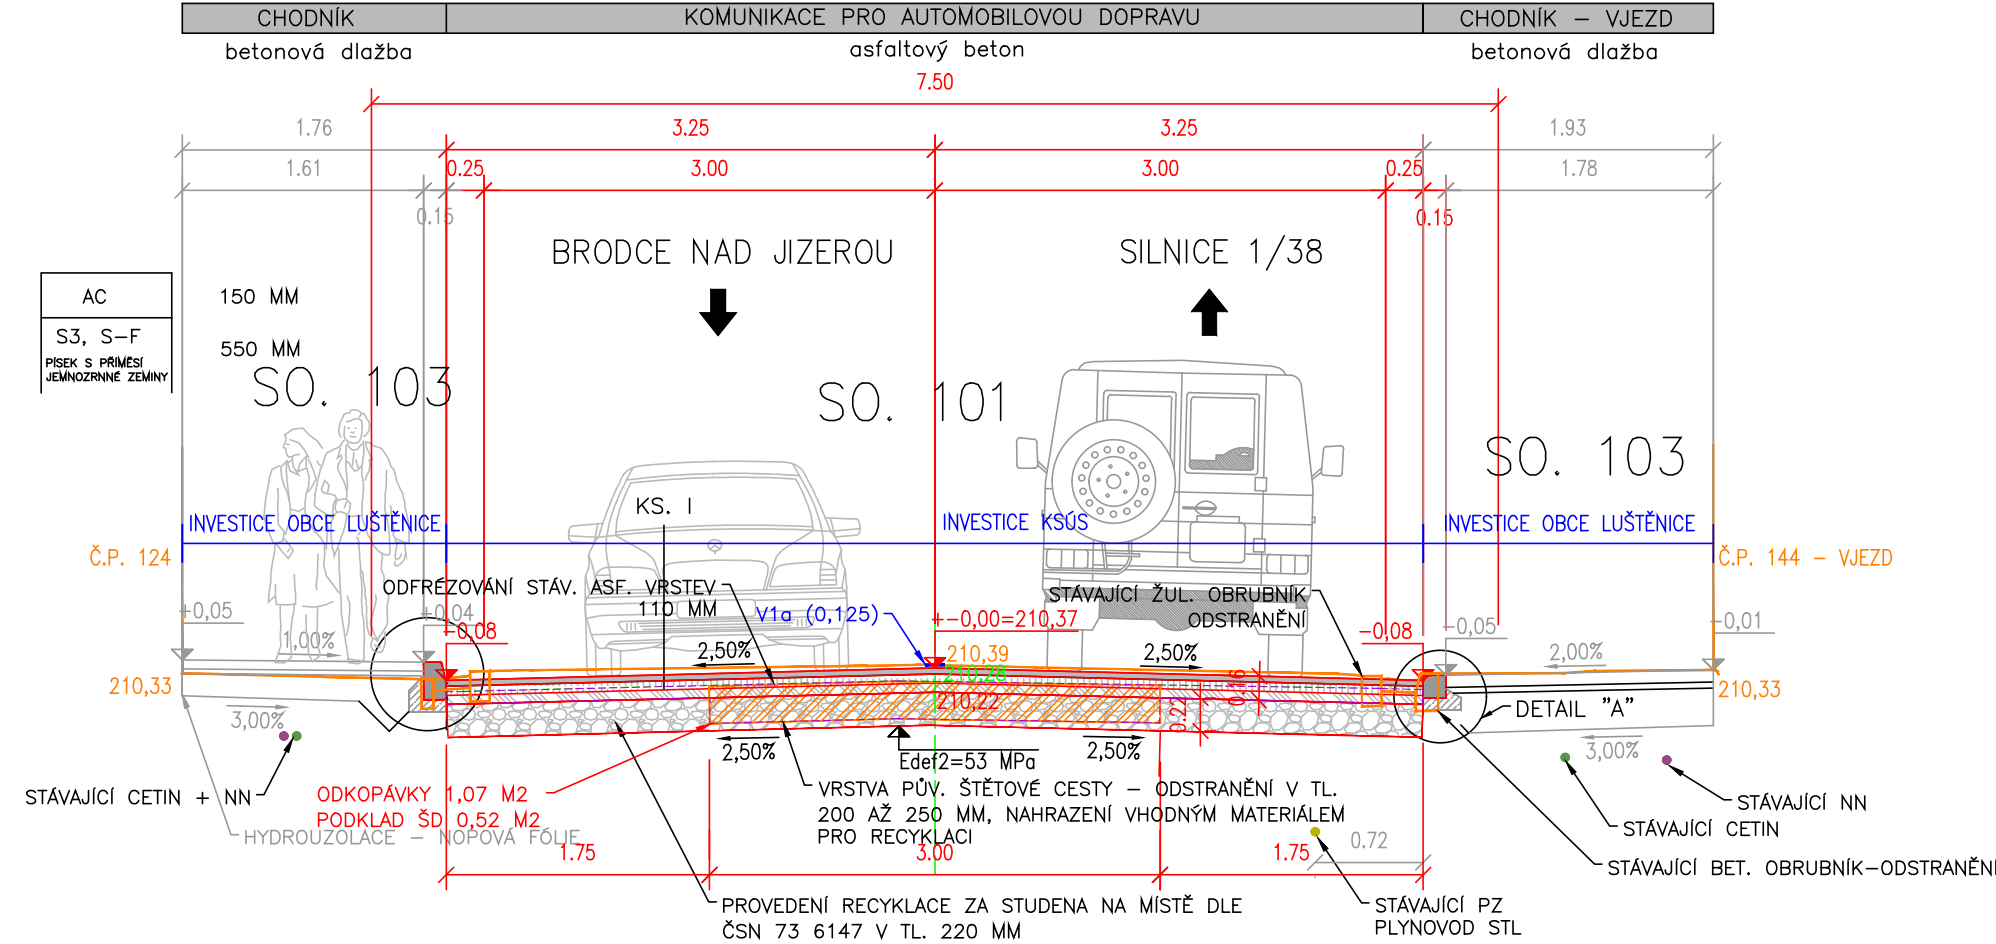


KS I

NÁVRH KONSTRUKCE KOMUNIKACE PRO AUTOMOBILOVOU DOPRAVU

ASFALTOVÝ BETON PRO OBRUSNOU VRSTVU Aco-11+	40mm	ČSN EN 13108-1, ČSN 73 6121
SPOJOVACÍ POSTŘÍK Z MOD. ASF. EMULZE 0,30 Kg/m ²		ČSN EN 13808, ČSN 73 6129
ASFALTOVÝ BETON PRO LOŽNÍ VRSTVU Acl-16+	60mm	ČSN EN 13108-1, ČSN 73 6121
SPOJOVACÍ POSTŘÍK Z MOD. ASF. EMULZE 0,30 Kg/m ²		ČSN EN 13808, ČSN 73 6129
ASFALTOVÝ BETON PRO LOŽNÍ VRSTVU Acp-16+	60mm	ČSN EN 13108-1, ČSN 73 6121
RECYKLACE ASFALTOVÝCH VRSTEV ZA STUDENA NA MÍSTĚ S PŘIDÁNÍM CEMENTOVÉHO POJIVA 4,5%, RS 0/45 CA	220mm	ČSN 73 6147
CELKEM	380mm	

TECHNOLOGIE OPRAVY: RECYKLACE ZA STUDENA NA MÍSTĚ + SANACE OKRAJŮ

VPŘ 01 – KOMUNIKACE SO. 101
KM 0,356 40

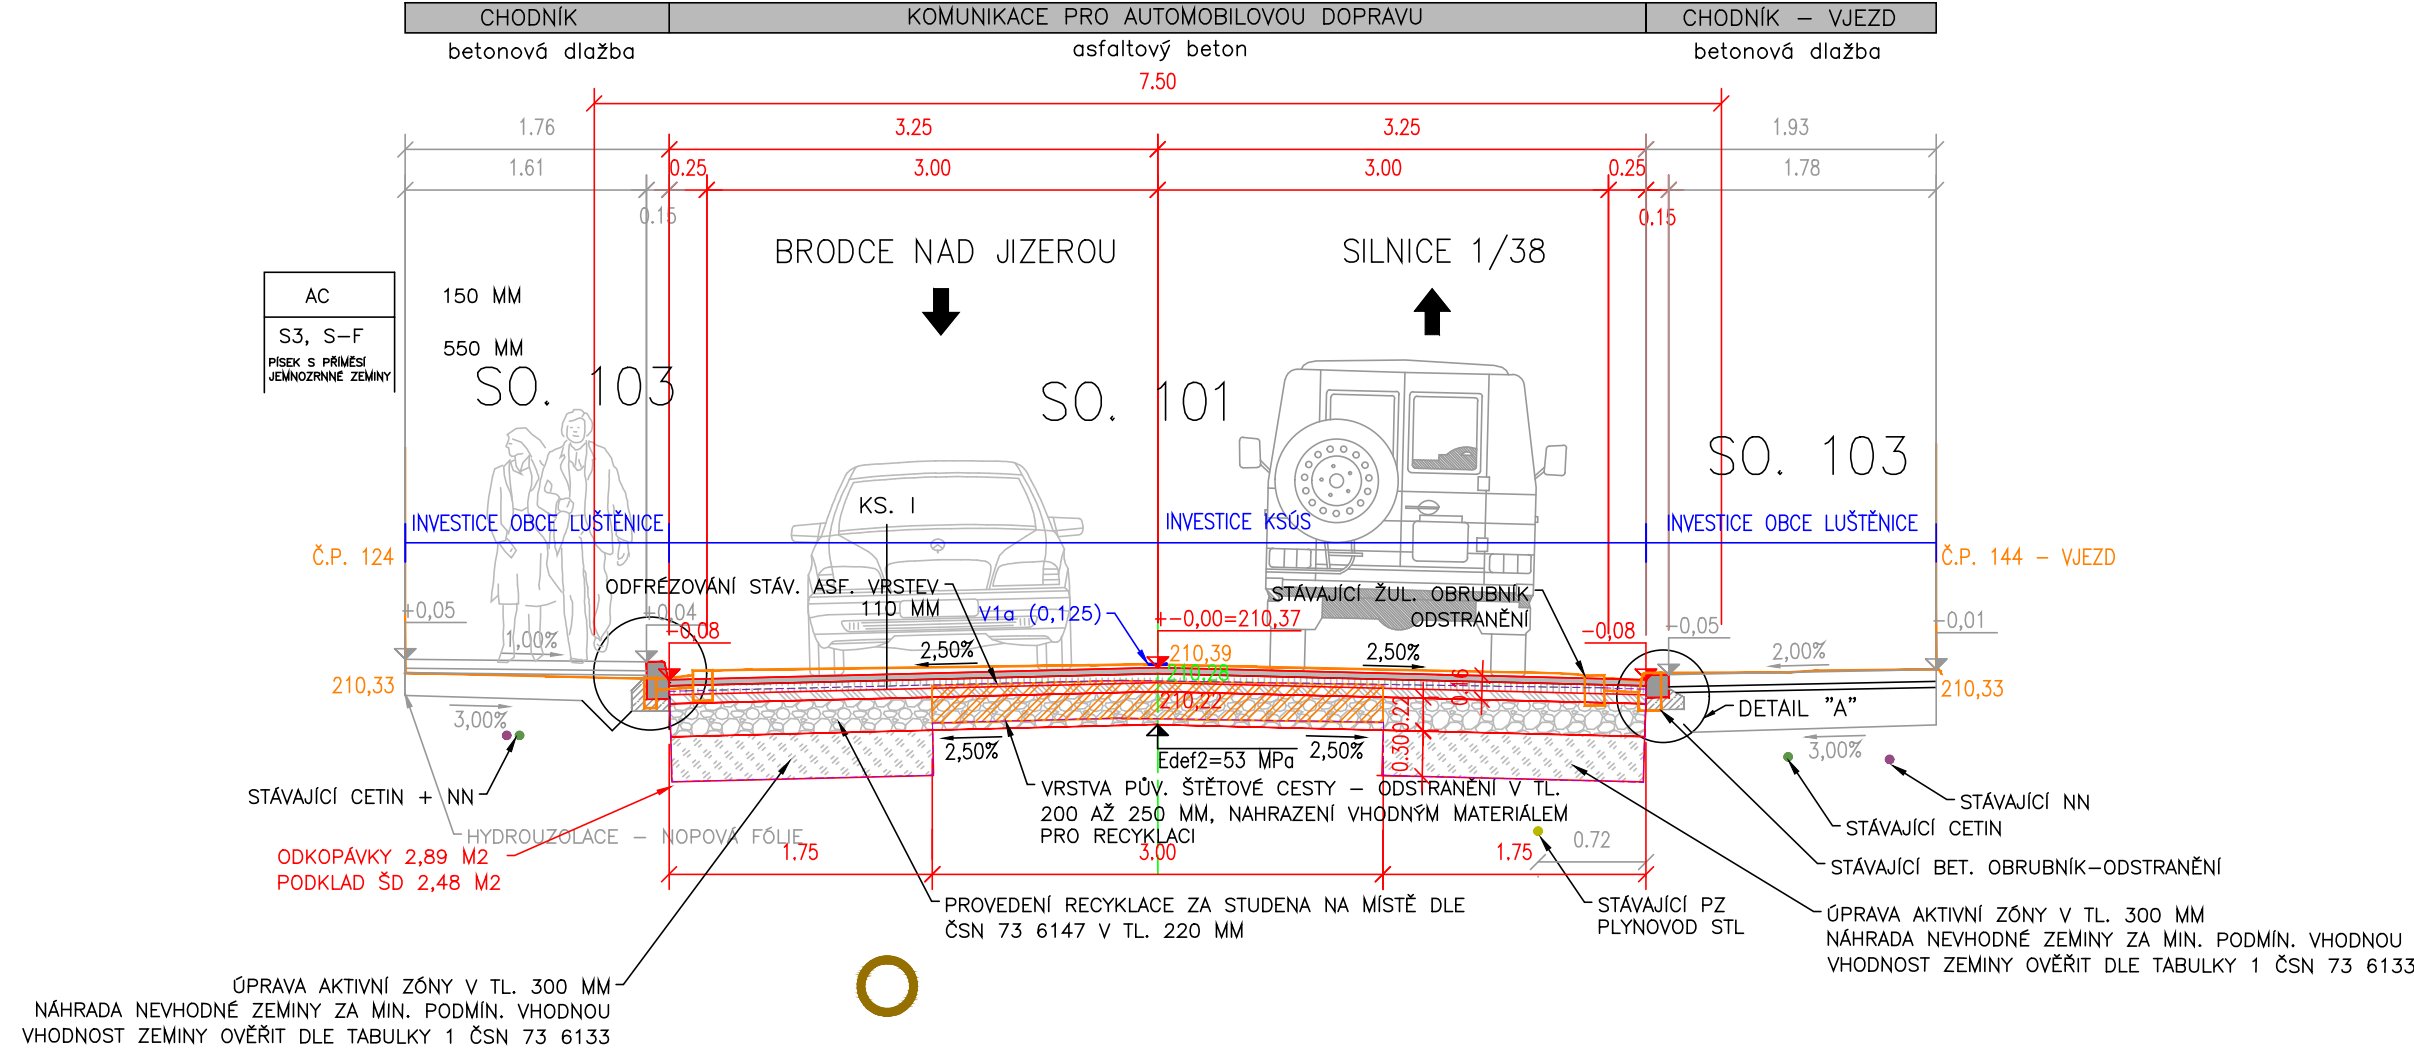

KS I

NÁVRH KONSTRUKCE KOMUNIKACE PRO AUTOMOBILOVOU DOPRAVU

ASFALTOVÝ BETON PRO OBRUSNOU VRSTVU Aco-11+	40mm	ČSN EN 13108-1, ČSN 73 6121
SPOJOVACÍ POSTŘÍK Z MOD. ASF. EMULZE 0,30 Kg/m ²		ČSN EN 13808, ČSN 73 6129
ASFALTOVÝ BETON PRO LOŽNÍ VRSTVU Acl-16+	60mm	ČSN EN 13108-1, ČSN 73 6121
SPOJOVACÍ POSTŘÍK Z MOD. ASF. EMULZE 0,30 Kg/m ²		ČSN EN 13808, ČSN 73 6129
ASFALTOVÝ BETON PRO LOŽNÍ VRSTVU Acp-16+	60mm	ČSN EN 13108-1, ČSN 73 6121
RECYKLACE ASFALTOVÝCH VRSTEV ZA STUDENA NA MÍSTĚ S PŘIDÁNÍM CEMENTOVÉHO POJIVA 4,5%, RS 0/45 CA	220mm	ČSN 73 6147
CELKEM	380mm	
ZLEPŠENÍ PODLOŽÍ V AKTIVNÍ ZÓNĚ (OKRAJE)	300mm	

KONCEPT





VÝŠKOVÝ SYSTÉM: BpV

Stavebník 1: KRAJSKÁ SPRÁVA A ÚDRŽBA SILNIC STŘEDOČESKÉHO KRAJE

ZBOROVSKÁ 11
150 21 PRAHA 5



Ředitel ateliéru	Vedoucí projektu	Tech. kontrola	Vypracoval	CR PROJECT CONSTRUCTIONS&ROADS CR PROJECT s.r.o., POD BORKEM 319, 293 01 Mladá Boleslav tel.: +420 326 700 666 GSM GATE: +420 606 602 039 fax: +420 326 700 665 e-mail: info@crproject.cz URL: http://www.crproject.cz	
Ing. Jirák J.	Ing. Jirák J.	Ing. Jan Adamů	Radek Dittrich		
					
stavba:				HIP:	Radek Dittrich
II/275 LUŠTĚNICE PRŮTAH, REKONSTRUKCE				číslo zakázky:	2025-043
objekt:				stupeň dokumentace:	RDS
SO. 101. KOMUNIKACE A ZPEVNĚNÉ PLOCHY - BRODECKÁ				datum:	06.2025
část:				měřítko:	1:50
D. Dokumentace objektů				formát:	4x4
obsah:				číslo výkresu:	výtisk číslo:
VZOROVÉ PŘÍČNÉ ŘEZY				4	
název dig.souboru:		číslo přílohy:			
Vzorový příčný řez.dwg		D. 101-04			

  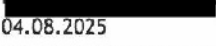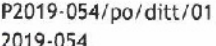oddělení: projekční
vedoucí oddělení: Ing. Jan Adamů
telefon: 
e-mail: 
vyřizuje: 
telefon: 
e-mail: 
datum: 04.08.2025
č.j.: P2019-054/po/ditt/01
č. zakázky: 2019-054

adresát:

Krajská správa a údržba silnic Středočeského kraje, příspěvková organizace

adresa:

**Zborovská 11
150 21 Praha 5
Oblastní pracoviště Žižkova 1, Říčany
Ing. Alena Švideková****Věc: Vyjádření dozoru projektanta č. 2****Akce: III/275 Luštěnice průtah, rekonstrukce**

Posouzení navrhované změny během výstavby:

Po odfrézování stávajících asfaltových vrstev v ulici Brodecké, byl zjištěn pruh původní štetové cesty v šíři cca 3,0 m a tloušťce v rozmezí 0,15 - 0,25 m (tvořeno kamennými prvky velikostí cca 150 mm - opuka). Výskyt tohoto zpevnění neumožňuje provedení původně zamýšlené recyklace za studena na místě. Byla navržena úprava způsobu opravy vozovky spočívající v odstranění stávající štetové cesty v šíři 3,0 m a tloušťce cca 0,25 m a jejím nahrazením kamenivem vhodným pro recyklaci. Takto bude doplněn vhodný materiál a bude možné provést původně navrhovanou recyklaci za studena na místě. Současně bude možné upravit výšku vrstvy pro recyklaci tak, aby bylo možné následně provést tři vrstvy AHV (ACo 40 mm, ACI 60 mm a ACI 60 mm) pro TDZ III.

Zároveň bude provedena sanace (výměna) nevhodných zemin za vhodné v okrajích vozovky. Předpokládá se rozsah úpravy v cca 30 % plochy okrajů vozovky.

Projektant souhlasí s výše uvedeným řešením úpravy technologie opravy vozovky ulice Brodecké v Luštěnicích.

V Mladé Boleslavi, 4. července 2025



Investor: Krajská správa a údržba silnic Středočeského kraje, p. o.,
Zborovská 81/11, 150 21 Praha 5

Zhotovitel: STRABAG SIS a.s., Boženy Němcové 756, Benátky nad Jizerou 294 71

Technický dozor: REALSTAV MB, spol. s r.o., František Beránek - TDS

Vyjádření technického dozoru stavby k „Žádosti o vydání pokynu ke zpracování Změn během výstavby“

Stavba: II/275 Luštěnice průtah, rekonstrukce

Věc: Vyjádření k žádosti o vydání pokynu ke zpracování Změn během výstavby – ulice Brodecká, staničení km 0,000 – 0,552

V návaznosti na „Žádost o vydání pokynu ke zpracování Změn během výstavby“ ze dne 30. 6. 2025, předloženou společností STRABAG SIS a.s., k úseku ulice Brodecká staničení km 0,000 – 0,552, potvrzujeme následující:

1. Posouzení žádosti:

Na základě doložených podkladů a předloženého návrhu změny konstrukce vozovky (výkres č. 4a – vzorový příčný řez D. 101-04) byla žádost přezkoumána z hlediska technického, kvalitativního i provozního.

2. Stanovisko technického dozoru:

Konstatujeme, že navržené řešení – výměna nevhodného materiálu, náhrada vhodným materiálem pro recyklaci za studena a provedení sanace nevhodných zemin v místě okrajů komunikace – je akceptovatelné a z pohledu investora vyhovující.

Tímto **souhlasíme s vydáním pokynu** ke zpracování uvedené změny během výstavby a se zapracováním navrženého řešení do realizační dokumentace.

S pozdravem

V Mladé Boleslavi dne 25.8.2025

František Beránek, TDS

