



ZMĚNOVÝ LIST

Předkládá: VCES a.s.

Projekt: TGM 16 – Rekonstrukce budovy Magistrátu
v Přerově

Číslo smlouvy: SML/1784/2023, VCES-6255

Číslo změnového listu: 063

Název změnového listu: Záchytný systém na servisní lávce

Datum: 22.10.2025

Identifikační číslo EIS:

Název smlouvy: TGM 16 – Rekonstrukce budovy Magistrátu v
Přerově

Smluvní strany:

Objednatel: Statutární město Přerov
Bratrská 709/34, Přerov I-Město, 750 02 Přerov

Zhotovitel: VCES a.s.
Českomoravská 2420/15, 190 00 Praha 9 - Libeň

Ve vztahu k smlouvě o dílo lze dodatečné práce odsouhlasené Objednatelem provést pouze na základě nové úpravy smluvních vztahů mezi Zhotovitelem a Objednatelem a v souladu s příslušným ustanovením ZZVZ, resp. příslušným ustanovením právního předpisu upravujícího zadávání veřejných zakázek účinného v době zahájení úkonů k zajištění uspokojení potřeby dodatečných prací.

Předmět změny:

Předmětem změnového listu jsou následující změny:

Instalace záchytného systému na servisní lávce

Méněpráce bez DPH celkem
Vícepráce bez DPH celkem

0 Kč
206 624,40 Kč

Rozdíl bez DPH celkem

206 624,40 Kč



Zdůvodnění:

Jedná se o doplnění certifikovaného záchytného systému pro pohyb po servisní lávce. Tento požadavek vyplynul ze zkoušky tahokovové výplně na zábradelní funkci. Tato výplň zkoušce nevyhověla.

Záchytný systém je tvořen jednotlivými body, které budou nakotveny do nosných ocelových prvků servisní lávky. K těmto bodům bude před pohybem po servisní lávce nainstalováno provizorní textilní lano, jehož 2 ks jsou součástí dodávky tohoto dle změnového listu.

Přílohy:

Příloha č. 1 – Ocenění změny

Příloha č. 2 – Návrh umístění kotevních bodů

Stanovisko projektanta:

Projektant souhlasí s doplněním certifikovaného záchytného systému pro bezpečný pohyb po servisní lávce. Požadavek na doplnění systému vznikl na základě nevyhovující zkoušky tahokovové výplně zábradlí, která nesplnila funkci záchytného prvku.

Stanovisko technického dozoru objednatele:

Ztotožňuji se se stanoviskem projektanta. Byl vybrán nejlevnější funkční záchytný systém.

Stanovisko objednatele:

Jedná se o doplnění certifikovaného záchytného systému pro pohyb po servisní lávce. Tento požadavek vyplynul ze zkoušky tahokovové výplně na zábradelní funkci. Tato výplň zkoušce nevyhověla.

Záchytný systém je tvořen jednotlivými body, které budou nakotveny do nosných ocelových prvků servisní lávky. K těmto bodům bude před pohybem po servisní lávce nainstalováno provizorní textilní lano.

Změna iniciována:

Zhotovitelem na základě rozhodnutí Objednatele po provedení zkoušky na zábradelní funkci na tahokovové výplni.

Má nebo bude mít změna vliv na kvalitu dodávaného díla nebo jeho části a jaký: ANO

Má nebo bude mít změna vliv na průběh provádění dalších prací na díle: NE



Financováno
Evropskou unií
NextGenerationEU

Odrazí se změna v postupu nebo časovém rozvržení realizace dodávaného díla: ANO

Termín provádění prací: 11/2025 - 02/2026

Schválená částka změny:

Zvýšení ceny díla o 206 624,40 Kč bez DPH.

Za zhotovitele:

Vypracoval:

Za projektanta:

Odsouhlasil:

Za technický dozor stavby:

Odsouhlasil:

Za objednatele:

Potvrdil:

Odsouhlasil:

PŘÍLOHA č.1 ZL č. 063 - OCENĚNÍ ZMĚNY

Předmět změny: Záchytný systém na servisní lávce

NOVÉ ŘEŠENÍ - PŘÍPOČET


PČ v rozpočtu	Typ	Kód	Popis	MJ	Množství	J.cena [CZK]	Cena celkem [CZK]
KROS	K	977171232	Vrty do profilové oceli průměru přes 10 do 20 mm	ks	52,000	59,20	3 078,40
			provedení otvorů pro instalaci záchytných ok do nosných profilů servisní lávky		52,000		
KROS	K	767881124	Montáž bodů záchytného systému do ocelových profilů šroubením, sevřením	ks	52,000	1 050,00	54 600,00
			2.NP - 13 ks, 3.NP - 13 ks, 4.NP - 13 ks, 5.NP - 13 ks, celkem 52 ks		52,000		
KROS	M	70921385	<i>kovčící bod pro ocelové konstrukce do předvrtaného otvoru v nosníku pomocí závitové tyče dl 100mm</i>	ks	52,000	2 700,00	140 400,00
KROS	M	67543140	<i>montážní textilní lano - 30 m - 2 ks</i>	m	60,000	52,70	3 162,00
KROS	K	HZS4211	Hodinová zúčtovací sazba revizní technik	hod	8,000	673,00	5 384,00
			provedení revize nainstalovaného systému a vydání revizní zprávy				
Celkem - přípočet nového řešení							206 624,40

CELKEM - ZMĚNOVÝ LIST	206 624,40
-----------------------	------------


Rozdělení nákladů:

Uznatelné náklady	0,00
Ostatní uznatelné náklady	0,00
Neuznatelné náklady	206 624,40


Půdorys 2.NP

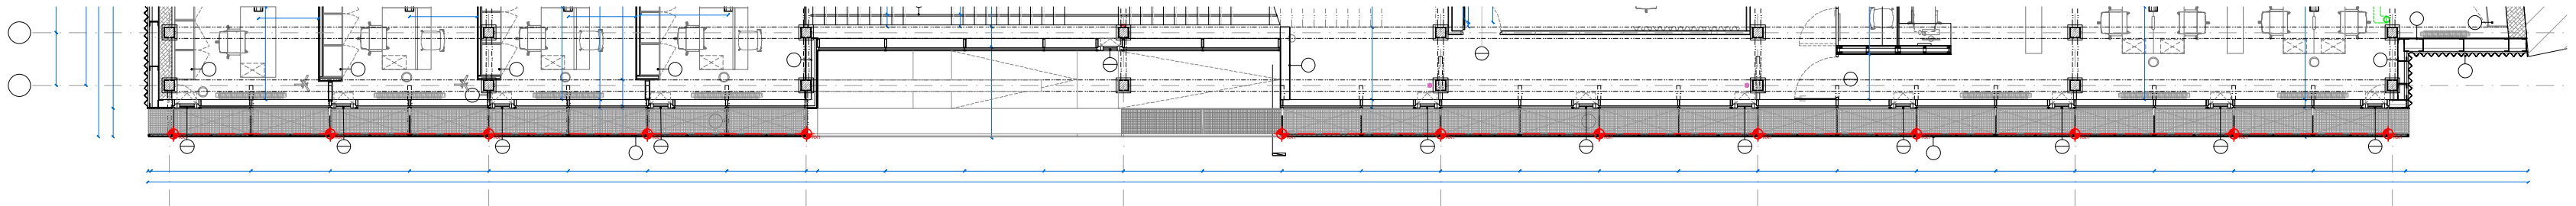


Půdorys 3.NP

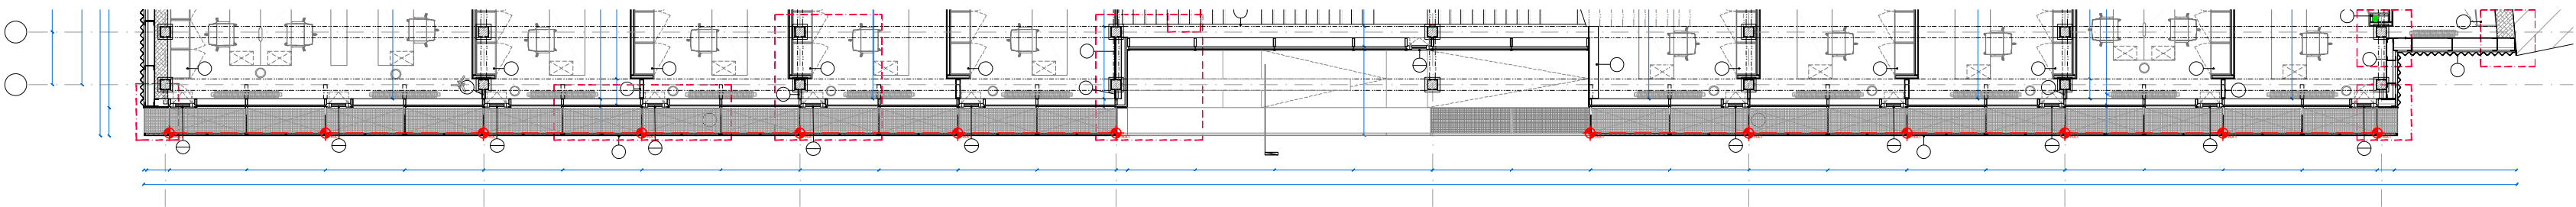

Půdorys 4.NP

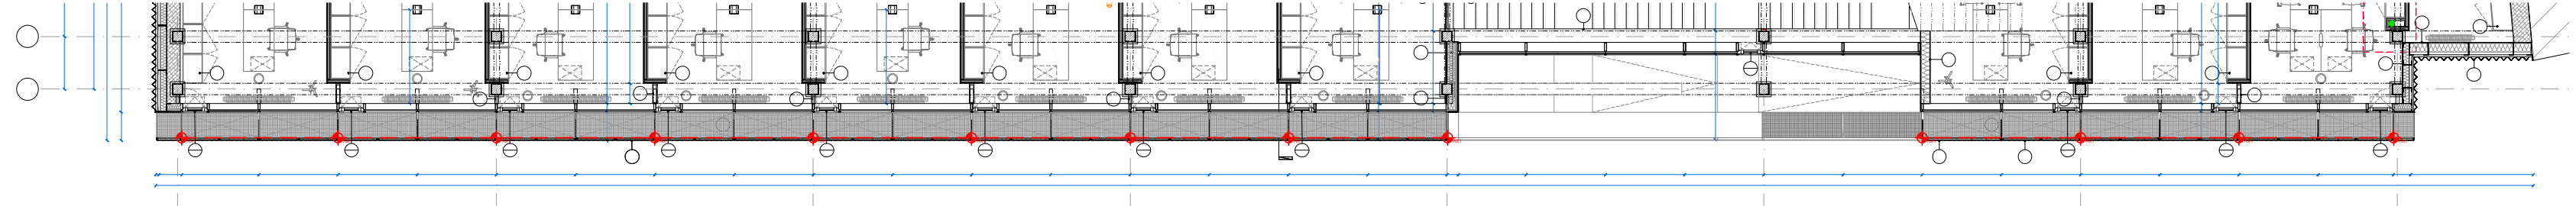

Půdorys 5.NP

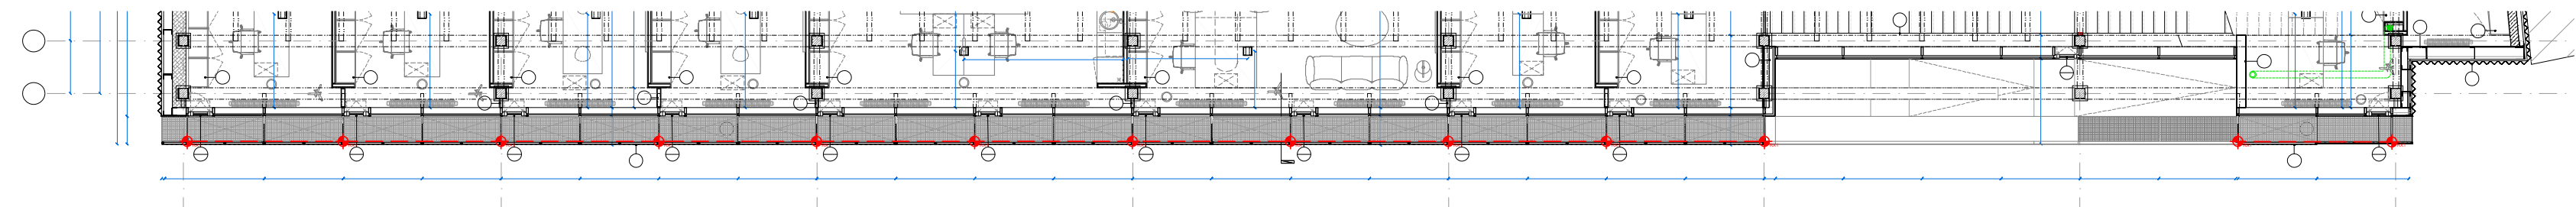

POZNÁMKY:

- SPOJOVACÍ PROSTŘEDEK MUSÍ BÝT VŽDY ZKRÁCEN NA CO NEJKRATŠÍ MOŽNOU DÉLKU! SOUČASNĚ VŠAK JEHO DÉLKA NIKDY NESMÍ UMOŽNIT VOLNÝ PÁD DELŠÍ NEŽ 1,5 m NEBO NÁRAZ NA NIŽE POLOŽENOU PŘEKÁŽKU.
- ZÁCHYTNÝ SYSTÉM JE MOŽNÉ POPRVÉ POUŽÍT AŽ PO ÚSPĚŠNÉM PROVEDENÍ REVIZE SYSTÉMU A POUŽÍVAT JEJ SMÍ (A TUDÍŽ I VSTUPOVAT DO NEBEZPEČNÉHO OKRAJE) POUZE NÁLEŽITĚ POUČENÉ OSOBY S VHDNÝM VYBAVENÍM.
- PŘEDPOKLÁDÁ SE, ŽE VÝLEZY NA STŘECHU POMOCÍ PEVNÝCH PROVOZNÍCH ŽEBŘÍKŮ JSOU ZAJIŠTĚNÝ DLE ČSN 74 3282 OCHRANNÝM ZÁBRADLÍM NEBO JINÝM ZPŮSOBEM, KTERÝ ZAMEZÍ PÁDU OSOB. HRANA VÝSTUPNÍ ÚROVNĚ ŽEBŘÍKU A PŘÍSTUPOVÁ PLOŠINA MUSÍ BÝT PO OBOU STRANÁCH PATŘENÝ OCHRANNÝM ZÁBRADLÍM PRODLOUŽENÝM DO VZDÁLENOSTI 1500 mm OD NEZABEZPEČENÉ HRANY DO PLOCHY STŘECHY, NEBO PODÉL PÁDOVÉ HRANY TAK, ABY DO VZDÁLENOSTI 1500 mm OD PEVNÉHO ŽEBŘÍKU BYLA VYLouČENA MOŽNOST PÁDU.
- U REKONSTRUOVANÝCH OBJEKTŮ JE NUTNÉ KOVOVÉ PRVKY SYSTÉMU S PERMANENTNÍM LANEM PROPOJIT SE STÁVAJÍCÍ HROMOSVODNOU SOUSTAVOU DLE ČSN 34 1390.
- U NOVOSTAVEB JE NUTNÉ KOVOVÉ PRVKY SYSTÉMU S PERMANENTNÍM NEREZOVÝM LANEM PROPOJIT S HROMOSVODNOU SOUSTAVOU DLE ČSN EN 62 305.
- PŘI POUŽITÍ VÝLEZU SE OSOBA ZAJISTÍ NA NEJBLIŽŠÍ SLOUPEK ZE ZAJIŠTĚNÉHO ŽEBŘÍKU, VSTOUPÍ NA STŘECHU, VYSTOUPÍ Z NEBEZPEČNÉHO PROSTORU A POTÉ SE ODEPNE ZE ZÁCHYTNÉHO LANU U POSTROJE (SPOJOVACÍ PROSTŘEDEK ZŮSTÁVÁ NA PRVNÍM SLOUPKU, SKOBA PRO PŘÍPNUTÍ V BEZPEČNÉM PROSTORU).
- ODEPINAT SE ZE ZÁCHYTNÉHO SYSTÉMU JE MOŽNÉ POUZE MIMO RIZIKOVÁ ZÓNA, COŽ JE 1,5 m OD HRANY VOLNÉHO PÁDU HLUBŠÍHO NEŽ 1,5 m.

LEGENDA ZNAČENÍ:

	RX-US-OCi, délky 100mm	52 ks
	MONTÁŽNÍ LANO 30m	1 ks
	RIZIKOVÁ ZÓNA	

ZODP.PROJEKT.	VYPRACOVAL	KONTROLOVAL		
INVESTOR:				
MÍSTO STAVBY:	Přerov			
NÁVRH ROZMÍSTĚNÍ ZÁCHYTNÉHO SYSTÉMU Zabezpečení lávek - Magistrát Přerov			DATUM	17/10/2025
			FORMÁT	A3