

Smlouva o dílo

Smluvní strany

1. Zadavatel: Nemocnice Vyškov, p. o.

se sídlem: Purkyňova 235/36, 682 01 Vyškov
 IČ: 00839205 DIČ: CZ00839205
 Jednající: JUDr. Zdeněk Horák, MBA, ředitel
 bankovní spojení: Komerční banka, a.s., číslo účtu

Osoby oprávněné jednat za zadavatele:

- ve věcech smluvních: JUDr. Zdeněk Horák, MBA, ředitel
- ve věcech technických:

a

2. Zhotovitel: AMBRA – Group, s.r.o.

se sídlem: Potoční 1094, 738 01 Frýdek-Místek
 IČO: 253 79 887, DIČ: CZ25379887
 zastoupen: Ing. Pavlem Svobodou, prokurista

Osoby oprávněné jednat za zhotovitele:

- ve věcech smluvních: Ing. Pavel Svoboda, prokurista společnosti
- ve věcech technických: nebo jiní písemně zmocně

se níže uvedeného dne, měsíce a roku dohodly podle ustanovení § 2586 zák. č. 89/2012 Sb., občanský zákoník, v platném znění, na tomto znění smlouvy:

I. Předmět díla

1. Předmětem této smlouvy je závazek zhotovitele provést na svůj náklad a nebezpečí pro zadavatele dílo a zadavatel se zavazuje dílo převzít a zaplatit cenu.
2. Předmětem této smlouvy je vybavení pro ambulanci ORL, vč. vynášení a montáže.
 Rozsah díla je stanoven přílohou:
 č. 1. cenová nabídka ze dne 24.10.2025
 č. 2. výkresová dokumentace ze dne 14.11.2025
3. Místem plnění je: Nemocnice Vyškov, p. o., Purkyňova 235/36, Nosálovice, 682 01 Vyškov – ORL ambulance –
4. NP Poliklinika – budova D1

II. Cena díla

1. Cena za dílo podle této smlouvy byla stanovena dohodou na podkladě cenové nabídky jako cena smluvní:

	Kč bez DPH	DPH	celkem vč. DPH
Cena díla celkem	235.685,--	49.493,85	285.178,85

2. Režim DPH podléhá ustanovení §92 a, odst. 2 zákona č. 235/2004 Sb., o dani z přidané hodnoty – výši daně je povinen doplnit a přiznat plátce, pro kterého je plnění uskutečněno. Daň odvede zákazník.

III. Placení a platební podmínky

1. Fakturace bude provedena na základě odsouhlaseného soupisu provedených prací a dodávek.
2. Strany se dohodly, že zadavatel uhradí zálohu ve výši 50 % ze sjednané ceny bez DPH při podpisu smlouvy. Zbylá částka bude fakturována podle následujícího bodu.
3. Fakturu je povinen zhotovitel vystavit a předat zadavateli nejpozději do 14 dnů po protokolárním předání díla. Zaplacením faktury se rozumí připsání částky na bankovní účet zhotovitele, uvedený v záhlaví této smlouvy.
4. Splatnost předložených faktur činí 30 kalendářních dnů ode dne doručení zadavateli. V pochybnostech se má za to, že faktura byla doručena třetího dne po odeslání.

5. Vlastníkem zhotovovaného díla je zadavatel. Vlastníkem movitých věcí použitých ke zhotovení díla je zhotovitel, a to až do doby úplného zaplacení díla zadavatelem. Nebezpečí škody na věci použité ke zhotovování díla nese zhotovitel do doby převzetí díla nebo jeho části zadavatelem, a to potvrzeným protokolem o předání a převzetí díla nebo jeho části.
6. V případě, že zadavatel nezaplatí sjednanou cenu díla ani v náhradním termínu, který stanoví zhotovitel, je zhotovitel oprávněn nezaplacené movité věci, které použil na realizaci díla odebrat a odvézt. Za tím účelem zadavatel výslovně souhlasí s tím, aby zhotovitel vstoupil do prostor, kde se tyto věci nachází, a tyto si odebral.

IV. Doba plnění

1. Zadavatel požaduje dodání díla do 31.12.2025.
2. Zadavatel je povinen předat prostory zhotoviteli v termínu 3 dní před požadovaným termínem dodání.

V. Smluvní pokuty

1. Při nedodržení termínů dle čl. IV. této smlouvy se sjednává smluvní pokuta ve výši 0,1% z ceny nepředaného díla za každý započatý kalendářní den, o který bude výše uvedený termín překročen.
2. V případě prodlení zadavatele se zaplacením faktury za provedené práce zaplatí zadavatel zhotoviteli smluvní pokutu ve výši 0,1% z nezaplacené ceny díla, za každý den prodlení.
3. Pro případ odstoupení smluvních stran od smlouvy z důvodů podstatného porušení povinností dle čl. IX. se sjednává smluvní pokuta ve výši 5 % ze stanovené ceny díla k tíži druhé strany.
4. Uplatněné smluvní pokuty je zhotovitel i zadavatel povinen uhradit na základě faktury vystavené zadavatelem (zhotovitelem) v termínu její splatnosti. Tyto faktury budou kompenzovány s již vystavenými.
5. Smluvní strany se dohodly, že náhrada škody není sjednanými smluvními pokutami dotčena.

VI. Jakost a záruka

1. Zhotovitel zaručuje, že dílo bude mít vlastnosti uvedené ve smlouvě a bude odpovídat ČSN.
2. Zhotovitel poskytne na dílo záruku (záruční lhůta) v délce 24 měsíců na jakost díla, tzn., že dílo bude po určenou dobu způsobilé pro použití smluvenému, jinak obvyklému účelu nebo si zachová smluvené, jinak obvyklé vlastnosti.
3. Záruční doba začíná běžet dnem protokolárního předání díla bez vad a nedodělků zhotovitele zadavateli za přítomnosti uživatele.

VII. Ujednání o provedení díla

1. Zhotovitel se zavazuje respektovat pokyny oprávněných pracovníků zadavatele, viz. osoby oprávněné jednat.
2. Zhotovitel je povinen organizovat práce tak, aby nedošlo k omezení provozu zadavatele. Práce lze provádět denně i o sobotách a nedělích v časovém rozmezí 24 hodin denně a za podmínky součinnosti s ostatními dodavateli objednatel.
3. Zhotovitel se zavazuje na staveništi (pracovišti):
 - dodržovat bezpečnostní, hygienické, požární a ekologické předpisy
 - zajistit si vlastní dozor nad bezpečností práce, zajistit si vlastní dozor u těch prací, kde to vyžadují požární předpisy, a to i po skončení těchto prací v rozsahu stanoveném platnými požárními předpisy.
4. Náhradní materiály může zhotovitel použít pouze na vyžádání zadavatele nebo po předchozím písemném souhlasu zadavatele, který bude podmíněn dohodou o jakosti a o ceně.
5. Dodatečné výkony (vícepráce či vícenáklady) budou uhrazeny pouze na základě předchozího písemného schválení a vyžádání zadavatelem. K jejich ocenění budou sloužit odsouhlasené ceny z nabídky zhotovitele, v případě prací neobsažených v nabídce zhotovitele individuální kalkulace zhotovitele odsouhlasená zadavatelem.
6. Zadavatel předá zhotoviteli pracoviště nebo jeho vymezenou část v termínu dle čl. IV. odst. 2) této smlouvy. Z předání bude pořízen zápis, ve kterém budou zaznamenány omezující podmínky na pracovišti a koordinace s ostatními dodavateli zhotovitele.
7. Zadavatel zajistí možnost uzamčení prostor označených zhotovitelem určených ke skladování jednotlivých částí díla do doby jejich předání objednateli.
8. Smluvní strany si odsouhlasily veškeré materiály, povrchové úpravy, barevnosti a detaily ovlivňující architektonický výraz zhotoveného díla dle příloh smlouvy a veškeré případné změny budou řešeny dodatkem smlouvy.
9. Zadavatel se zavazuje, že svislé nosné konstrukce, příčky a vodorovné konstrukce, budou předány zhotoviteli dle platných stavebních ČSN. V případě nerovností, zjištěných při předání staveniště budou tyto odstraněny objednatel do 24 hodin. V případě neodstranění vyčíslí zhotovitel vícenáklady nutné k zajištění jejich odstranění a objednatel se zavazuje tyto vícenáklady uhradit. O těchto změnách bude proveden zápis, který bude odsouhlasen podpisem oběma smluvními stranami.
10. Zadavatel umožní zhotoviteli, v průběhu provádění díla a po jeho skončení, označit místo plnění informačními cedulemi, ze kterých bude zřejmé, kdo realizuje dílo včetně kontaktu na zhotovitele.
11. Zhotovitel je oprávněn pořizovat fotodokumentaci nejen po dokončení díla, ale i během jeho realizace, a to za účelem ochrany průběhu prací a prokázání řádného plnění.
12. Zadavatel souhlasí s nafocením hotového díla a publikováním fotografií a vizualizací za účelem propagace.

VIII. Předání a převzetí díla

1. Konečné předání a převzetí celého díla mezi zadavatelem a zhotovitelem proběhne pochůzkou na místě provádění díla a o výsledku předávacího řízení se pořídí písemný předávací protokol. Veškeré vady a nedostatky nebránící užívání díla se formou soupisu písemně zaprotokolují v příloze tohoto zápisu. Pro jejich odstranění se stanovuje lhůta 30 kalendářních dnů.
2. V případě výskytu vad a nedodělků bránících řádnému užívání díla zadavatelem k termínu předání a převzetí díla nebude dílo převzato až do jejich odstranění.
3. Strany se osvobozují od odpovědnosti za částečné nebo úplné neplnění smluvních povinností, jestliže se tak stalo v důsledku vyšší moci. Za případy vyšší moci platí takové okolnosti, nezaviněné žádnou ze smluvních stran, které smluvní strana nemohla při normální péči a opatrnosti předvídat resp. jim zabránit a za něž neodpovídá, jestliže nastaly po vzniku smlouvy a pokud zabraňují řádnému nebo včasnému splnění závazků. Za takové okolnosti se považují např. živelné pohromy, válka, stávka a jiné podobné na vůli stran nezávislé okolnosti s výjimkou těch okolností, které vyplývají z osobních, zejména hospodářských poměrů závazané smluvní strany a dále překážek plnění, jež smluvní strana je povinna překonat nebo odstranit, jako např. nedostatek úředního povolení, jakož i okolností, které nastaly až v době, kdy smluvní strana byla již v prodlení. Nastanou-li okolnosti, které mají povahu vyšší moci bránící splnění závazků zadavatele a nebo zhotovitele ze smlouvy, prodlužuje se lhůta ke splnění smluvních povinností stranami přiměřeně o dobu, během které takové okolnosti a jejich následky budou účinkovat.

IX. Odstoupení od smlouvy

Zadavatel je oprávněn odstoupit od smlouvy v případě hrubého narušení, případně znemožnění hlavního provozu zadavatele, hrubého porušení bezpečnostních předpisů

1. Zadavatel, nad rámec obecné úpravy dle platných právních předpisů, je také oprávněn písemně odstoupit od smlouvy, pokud zhotovitel, po předchozím písemném upozornění zadavatele:
 - a) je v prodlení s dokončením díla po dobu delší než 30 dnů
2. V případě, že zadavatel odstoupí od smlouvy z důvodů uvedených v odstavci 1, bude se finanční vypořádání řídit dle odstavce 6 tohoto článku.
3. Zhotovitel je oprávněn písemně odstoupit od smlouvy, pokud je objednatel v prodlení s předáním místa dodávky po dobu delší než 15 dnů.
4. Každá ze smluvních stran je také oprávněna písemně odstoupit od smlouvy, pokud:
 - a) na majetek druhé smluvní strany bylo zahájeno insolvenční řízení,
 - b) druhá smluvní strana vstoupí do likvidace,
5. Vznik skutečností uvedených v odstavci 4 je každá smluvní strana povinna oznámit druhé smluvní straně. Pro uplatnění práva na odstoupení od smlouvy však není rozhodující, jakým způsobem se oprávněná smluvní strana dozvěděla o vzniku skutečností opravňujících k odstoupení od smlouvy.
6. Pokud odstoupí od smlouvy zhotovitel z důvodů uvedených v odstavci 3 nebo některá ze smluvních stran z důvodů uvedených v odstavci 4, smluvní strany sepíší protokol o stavu provedení díla ke dni odstoupení od smlouvy; protokol musí obsahovat zejména soupis veškerých uskutečněných prací a dodávek ke dni odstoupení od smlouvy. Závěrem protokolu smluvní strany uvedou finanční hodnotu dosud provedeného díla. V případě, že se smluvní strany na finanční hodnotě díla neshodnou, nechají vypracovat příslušný znalecký posudek soudním znalcem. Smluvní strany se zavazují přijmout tento posudek jako konečný ke stanovení finanční hodnoty díla. K určení znalce, jakož i k úhradě ceny za zpracování posudku je nutná dohoda obou smluvních stran.
7. Za den odstoupení od smlouvy se považuje den, kdy bylo písemné oznámení o odstoupení oprávněné smluvní strany doručeno druhé smluvní straně. Odstoupením od smlouvy se smlouva ruší nikoliv od počátku, nýbrž ode dne odstoupení od smlouvy.
8. Odstoupením od smlouvy nejsou dotčena práva smluvních stran na úhradu smluvní pokuty a na náhradu škody.

X. Řešení sporů, rozhodčí doložka

1. Smluvní strany se dohodly, že právní vztahy založené touto smlouvou se řídí právním řádem České republiky.
2. Smluvní strany sjednávají, že v případě jakýchkoliv sporů vzniklých v souvislosti s touto smlouvou, budou tyto řešeny dohodou. V případě, že nedorazí k dohodě, budou takové spory rozhodovány s konečnou platností v rozhodčím řízení, a to třemi rozhodci vybranými ze seznamu rozhodců vedeným Rozhodčím soudem při Hospodářské komoře a Agrární komoře České republiky, přičemž každá ze smluvních stran zvolí jednoho rozhodce, kteří se pak dohodnou na třetím rozhodci. Pro případ, že nedorazí k dohodě o třetím rozhodci, určí třetího rozhodce předseda Rozhodčího soudu při Hospodářské komoře a Agrární komoře České republiky. V případě, že jedna ze stran neurčí svého rozhodce do 30 dnů ode dne, kdy ji zvolení rozhodce oznámí druhá smluvní strana, spor bude rozhodnut pouze tímto jedním rozhodcem.

XI. Závěrečná ustanovení

1. Pokud není v této smlouvě stanoveno jinak, řídí se smlouva ustanoveními občanského zákoníku.
2. Smlouva nabývá platnosti dnem podpisu smlouvy oběma stranami a účinnosti nejdříve dnem uveřejnění v registru smluv. Smluvní strany si jsou vědomy povinnosti stanovené zákonem č. 340/2015 Sb., o zvláštních podmínkách účinnosti některých smluv, uveřejňování těchto smluv a o registru smluv, ve znění pozdějších předpisů, a v případě, že bude v souladu s tímto zákonem nutné uveřejnit tuto smlouvu, smluvní strany souhlasí s jejím uveřejněním v úplném znění, stejně jako s uveřejněním úplného znění případných dohod (dodatků), kterými se tato smlouva doplňuje, mění, nahrazuje nebo ruší, a to prostřednictvím registru smluv. Smluvní strany se dohodly, že uveřejnění smlouvy v souladu s výše citovaným zákonem zajistí objednatel.
3. Tuto smlouvu lze měnit a doplňovat pouze písemnými dodatky podepsanými oběma stranami.
4. Smlouva je sepsána ve dvou vyhotoveních, z nichž každá strana obdrží po jednom vyhotovení.
5. Přílohami této smlouvy jsou, pokud neodporují jednotlivým ustanovením smlouvy tyto přílohy:
 - č.1 Cenová nabídka ze dne 24.10.2025
 - č.2 Výkresová dokumentace ze dne 14.11.2025

Ve Frýdku-Místku, dne

Ve Vyškov, dne



Ing. Pavel
Svoboda
2025-11-20
13:08:19

Za zhotovitele:

Ing. Pavel Svoboda
prokurista společnosti
AMBRA – Group, s. r. o.

JUDr.
Zdeněk
Horák, MBA

Digitálně podepsal
JUDr. Zdeněk
Horák, MBA
Datum: 2025.11.24
08:23:26 +01'00'


Za zadavatele:

JUDr. Zdeněk Horák, MBA
ředitel
Nemocnice Vyškov, p.o.

Cenová nabídka č.: CN - G260019A-23-16. - Nemocnice Vyškov

Ambulance ORI

Kancel.nábytek v provedení lamino

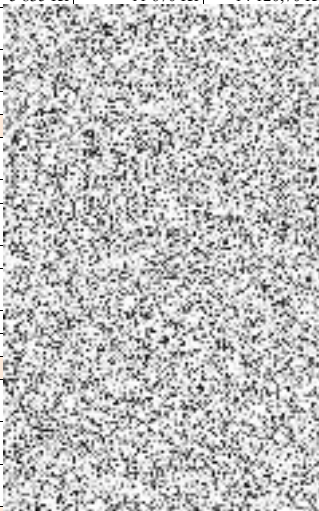P.č.	Označ.	Popis	Mj	ks	Cena/ks bez DPH	Celkem bez DPH	Celkem vč. DPH	DPH v %		
		a) Místnost: 4-7 Přípravná								
1.	POL. 001	Polokřeslo, ponož C - černá, čalounění látka CURA 68186 světle šedozelená	ks	2	5 835 Kč	11 670 Kč	14 120,70 Kč	21		
2.	POL. 101	Kuch.linka, 3275x2000x600 mm, 5x horní skr.s LED osvětlením, zástěnka, prac.deska tl.38 mm, spodní skr. 1x nerez dřez, 1x vest.umývadlo nerez, sokl 100 mm	ks	1				21		
3.	POL. 201	Sestava skříněk se zády, 3500x1320x400 mm, sestava 4x skr., 1x záda lepená na stěnu, 4x box se zámkem	ks	1				21		
4.	POL. 301	Odkládací stolek, horní deska prům.700 mm, 1x centrální noha RAL 9006 - základna 450 mm,	ks	1				21		
		b) Místnost: 4-8 Ambulance								
5.	POL. 002	Pracovní židle, mechanika T-synchro, područky P44C, podhlavník, kříž z leštěného hliníku LOOP s kolečky na tvrdou podlahu, látka Silvertex 4001 - světle šedá	ks	2				21		
6.	POL. 003	Židle pacienta, kostra Chrom, sedák i opěrák plast - tm.šedý, Bez područek	ks	2				21		
7.	POL. 004	Zdravotnická stolička, podnož Chrom - kříž s kolečky, výškově stavitelný sedák i opěrák, kolečka na tvrdou podlahu, čalounění Meditap 7000 - šedá	ks	1				21		
8.	POL. 102	Pracovní linka se skřínkami, 3275x2000x600 mm, 2x horní skr.s LED osvětlením prosklená se	ks	1				21		
9.	POL. 302	Kontejner mobilní, 420x550x600 mm, 4x zásuvka, 1x centrální zámek, 4x kolečko, 1x tužkovník	ks	2				21		
10.	POL. 303	Sestava pracovních stolů - 2ks, 2000x765x700 mm, horní deska lamino tl.25 mm,, podnož	ks	1				21		
11.	POL. 401	Nástěnný věšák, 600x1900x18 mm, 3x šatní háček	ks	1				21		
		c) Místnost: 4-10 Ambulance								
12.	POL. 002	Pracovní židle, mechanika T-synchro, područky P44C, podhlavník, kříž z leštěného hliníku LOOP s kolečky na tvrdou podlahu, látka Silvertex 4001 - světle šedá	ks	1				21		
13.	POL. 302	Kontejner mobilní, 420x550x600 mm, 4x zásuvka, 1x centrální zámek, 4x kolečko, 1x tužkovník	ks	1				21		
14.	POL. 304	Sestava pracovních stolů - tvar do L, 1700x750x1650 mm, horní deska lamino tl.25 mm, podnož kovová RAL 9006	ks	1				21		
		d) Služby								
15.	DaM	Doprava, vynášení, montáž	celek	1	27 000 Kč	27 000 Kč	28 017,00 Kč	21		
Celkem						235 685 Kč	285 178,85 Kč			

Ve Frýdku-Místku : 24.10.2025




INVESTOR
NEMOCNICE VYŠKOV

ZAKÁZKA
G260019

DATUM
14.11.2025



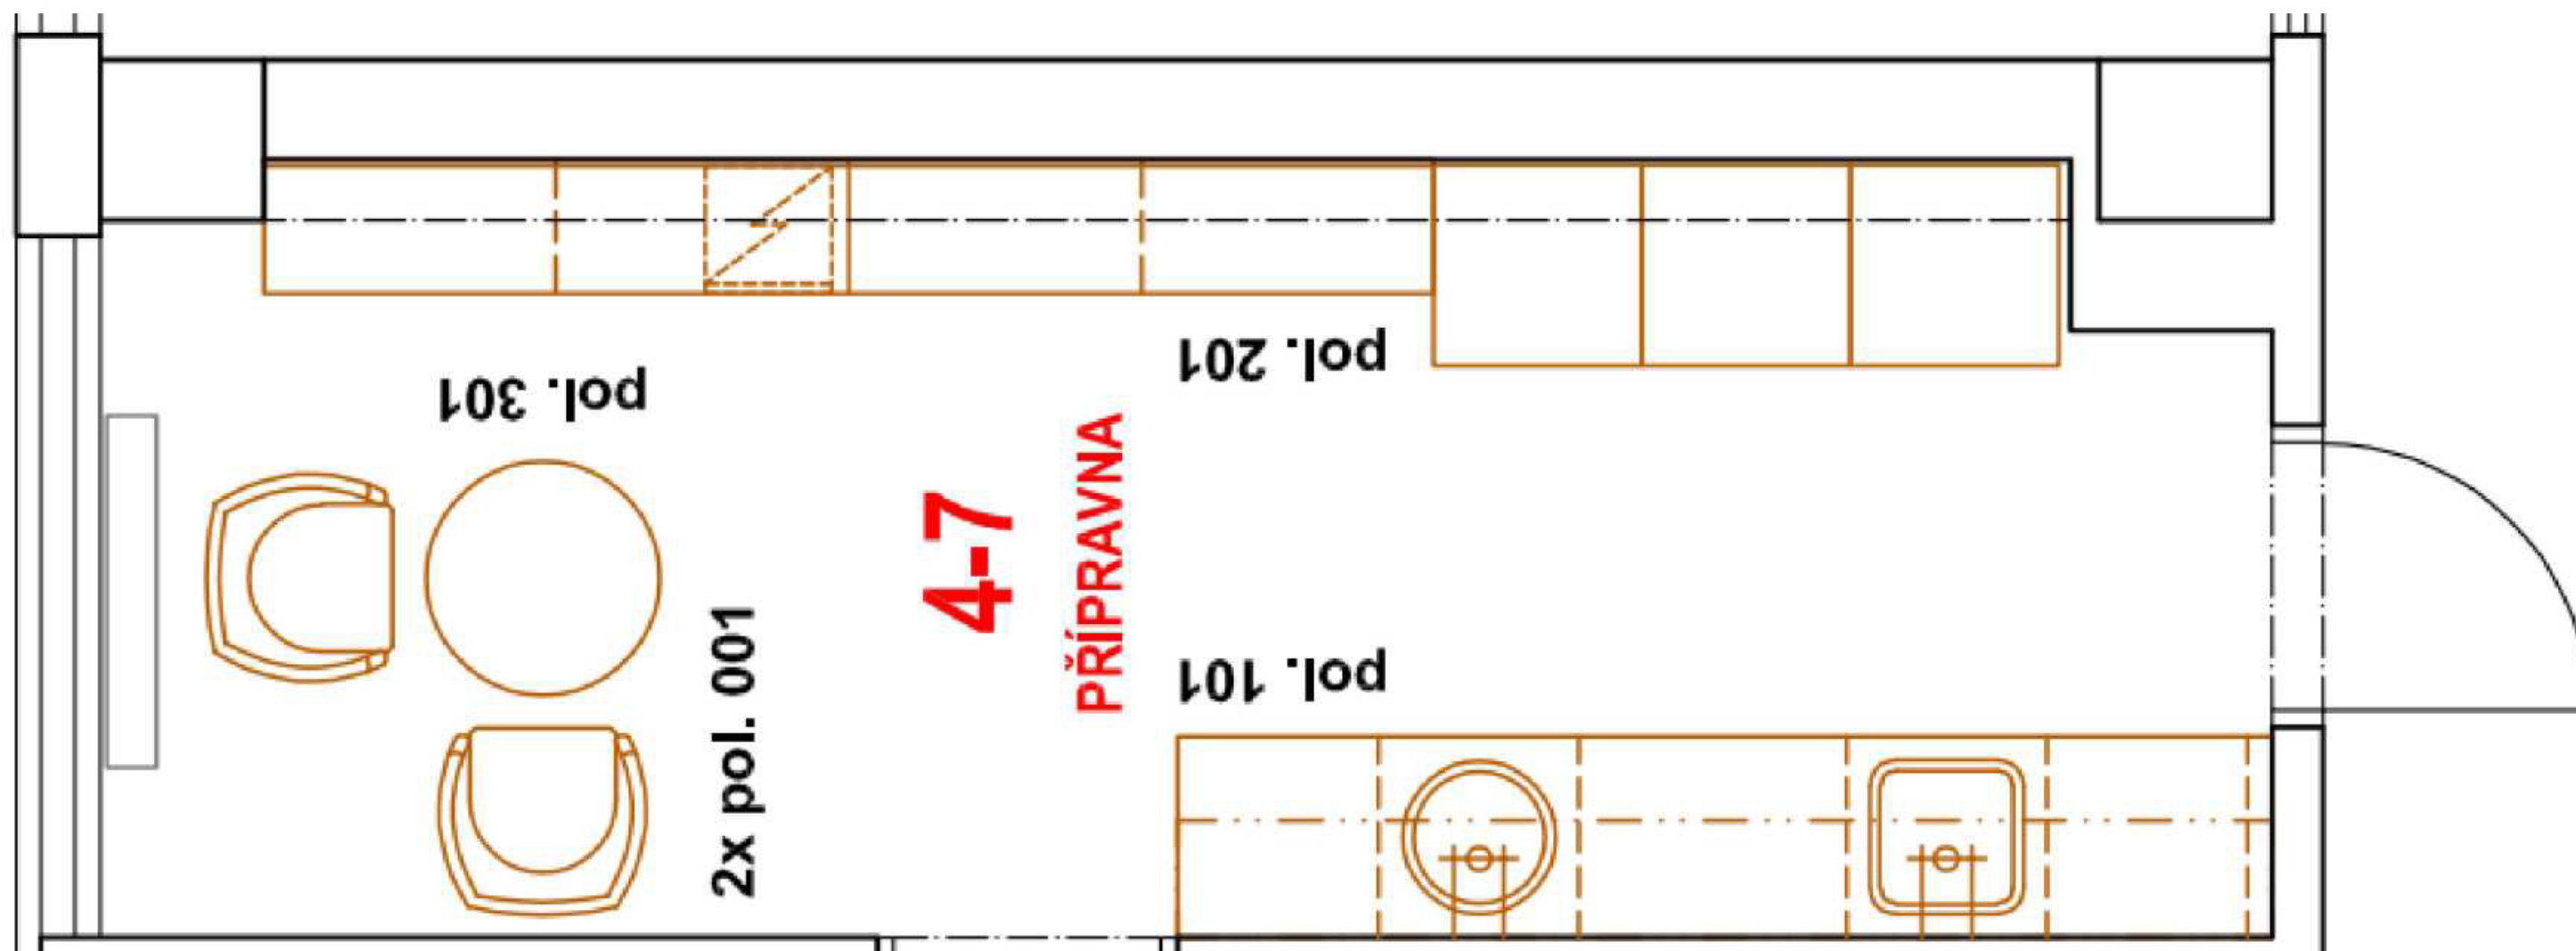

M 1:25

OBSAH

PŮDORYS_4-7

NAVRHOVAL
ADAM DETÁRY

ZAKÁZKA
G260019

INVESTOR
NEMOCNICE VYŠKOV




FORMÁT
A3

DATUM
14.11.2025

ČÍSLO VÝKRESU


1



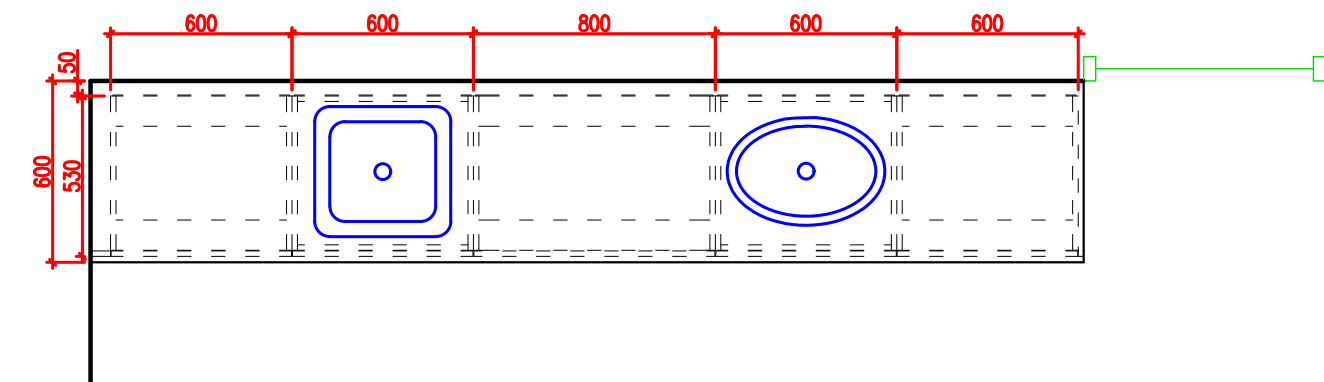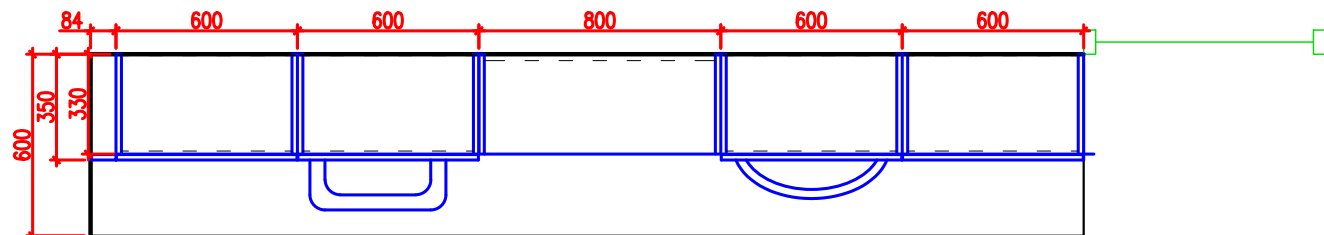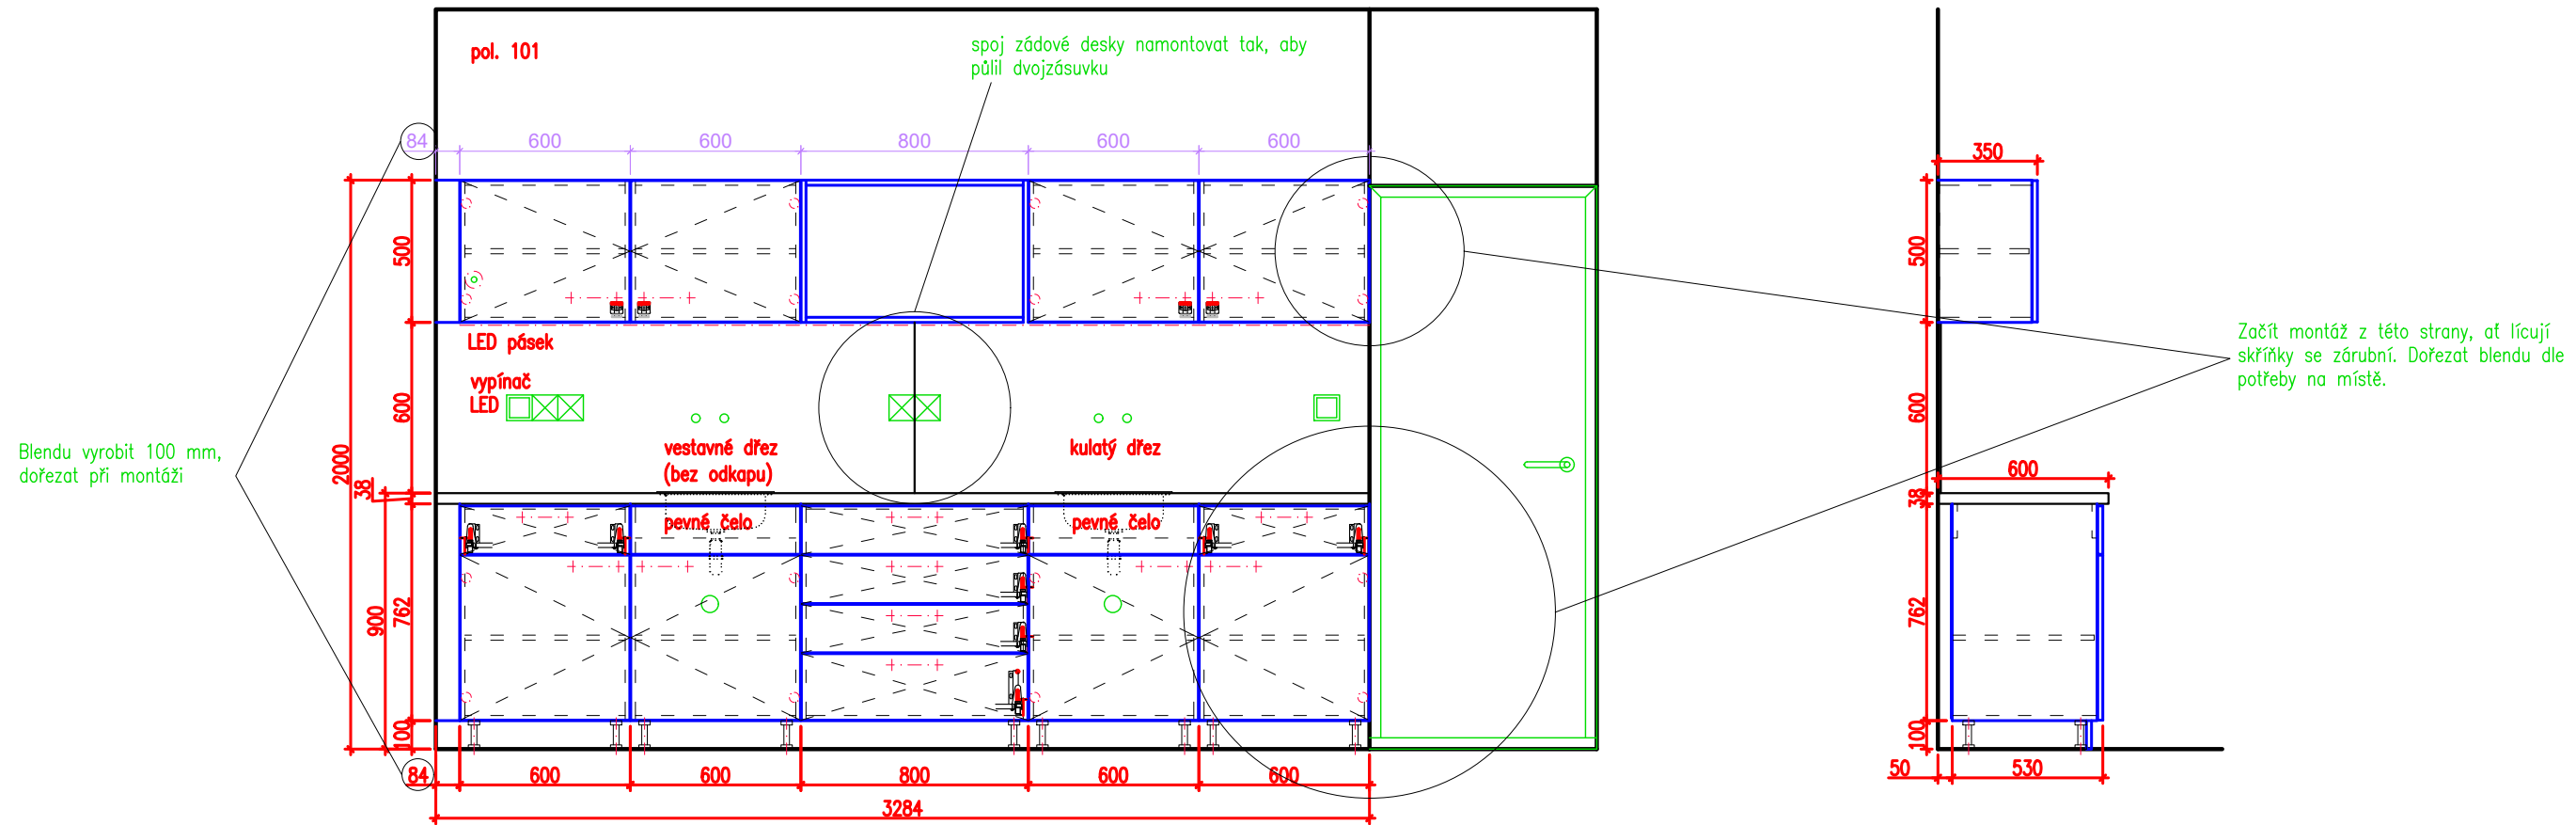

- PŘÍPRAVA 4-7**
Pol. 101
PRACOVNÍ LINKA
3284x2000x600
MATERIÁL
spodní skříňky
DTDL 8431 SN Dub 2800/2070/18 175453
ABSB 929V/33 Dub 8431 SN 23/2 356560 (pro dvířka)
ABSB 929V/33 Dub 8431 SN 23/0,8 356559 (pro korpus)
pracovní deska
Pracovní deska U763 ST76 Perlově šedá 4100/600/38 307805
HPDB U763 ST76 Perlově šedá š.45 320761
horní skříňky
DTDL 7063 SU Pastelově zelená 2800/2070/18 169971
ABSB 62633/OHNE/LPE05 Pastelově zelená 7063 SU 23/2 356723 (pro dvířka)
ABSB 62633/OHNE/LPE05 Pastelově zelená 7063 SU 23/0,8 356722 (pro korpus)
zádová deska
DTDL 110 SM Bt16 2800/2070/10 496601
ABSB Bt16 hladká W960/W980/101/110/500/8100/8685 SM 23/0,8 515069
sokl
Kooplast 100 hliník
KOVÁNÍ
TULIP Úchytka Scala 160 eloxovaný hliník 227249
BLUM 71B3550 závěs, naložený, Blumotion, vrut, 110° 12047
LEHMANN ZÁMKY
LED pásek (trafo které se dá napojit přímo na kabel)
StrongLegs rektifikační noha AP002 100Rmm 146993
kulatý dřez – StrongSinks S1 Dřez Ondava, leštěná nerez kulatý pr. 444mm, horní montáž 505999
hranatý dřez –StrongSinks S3 Dřez Eden 440x490mm nerez 482145

M 1:25

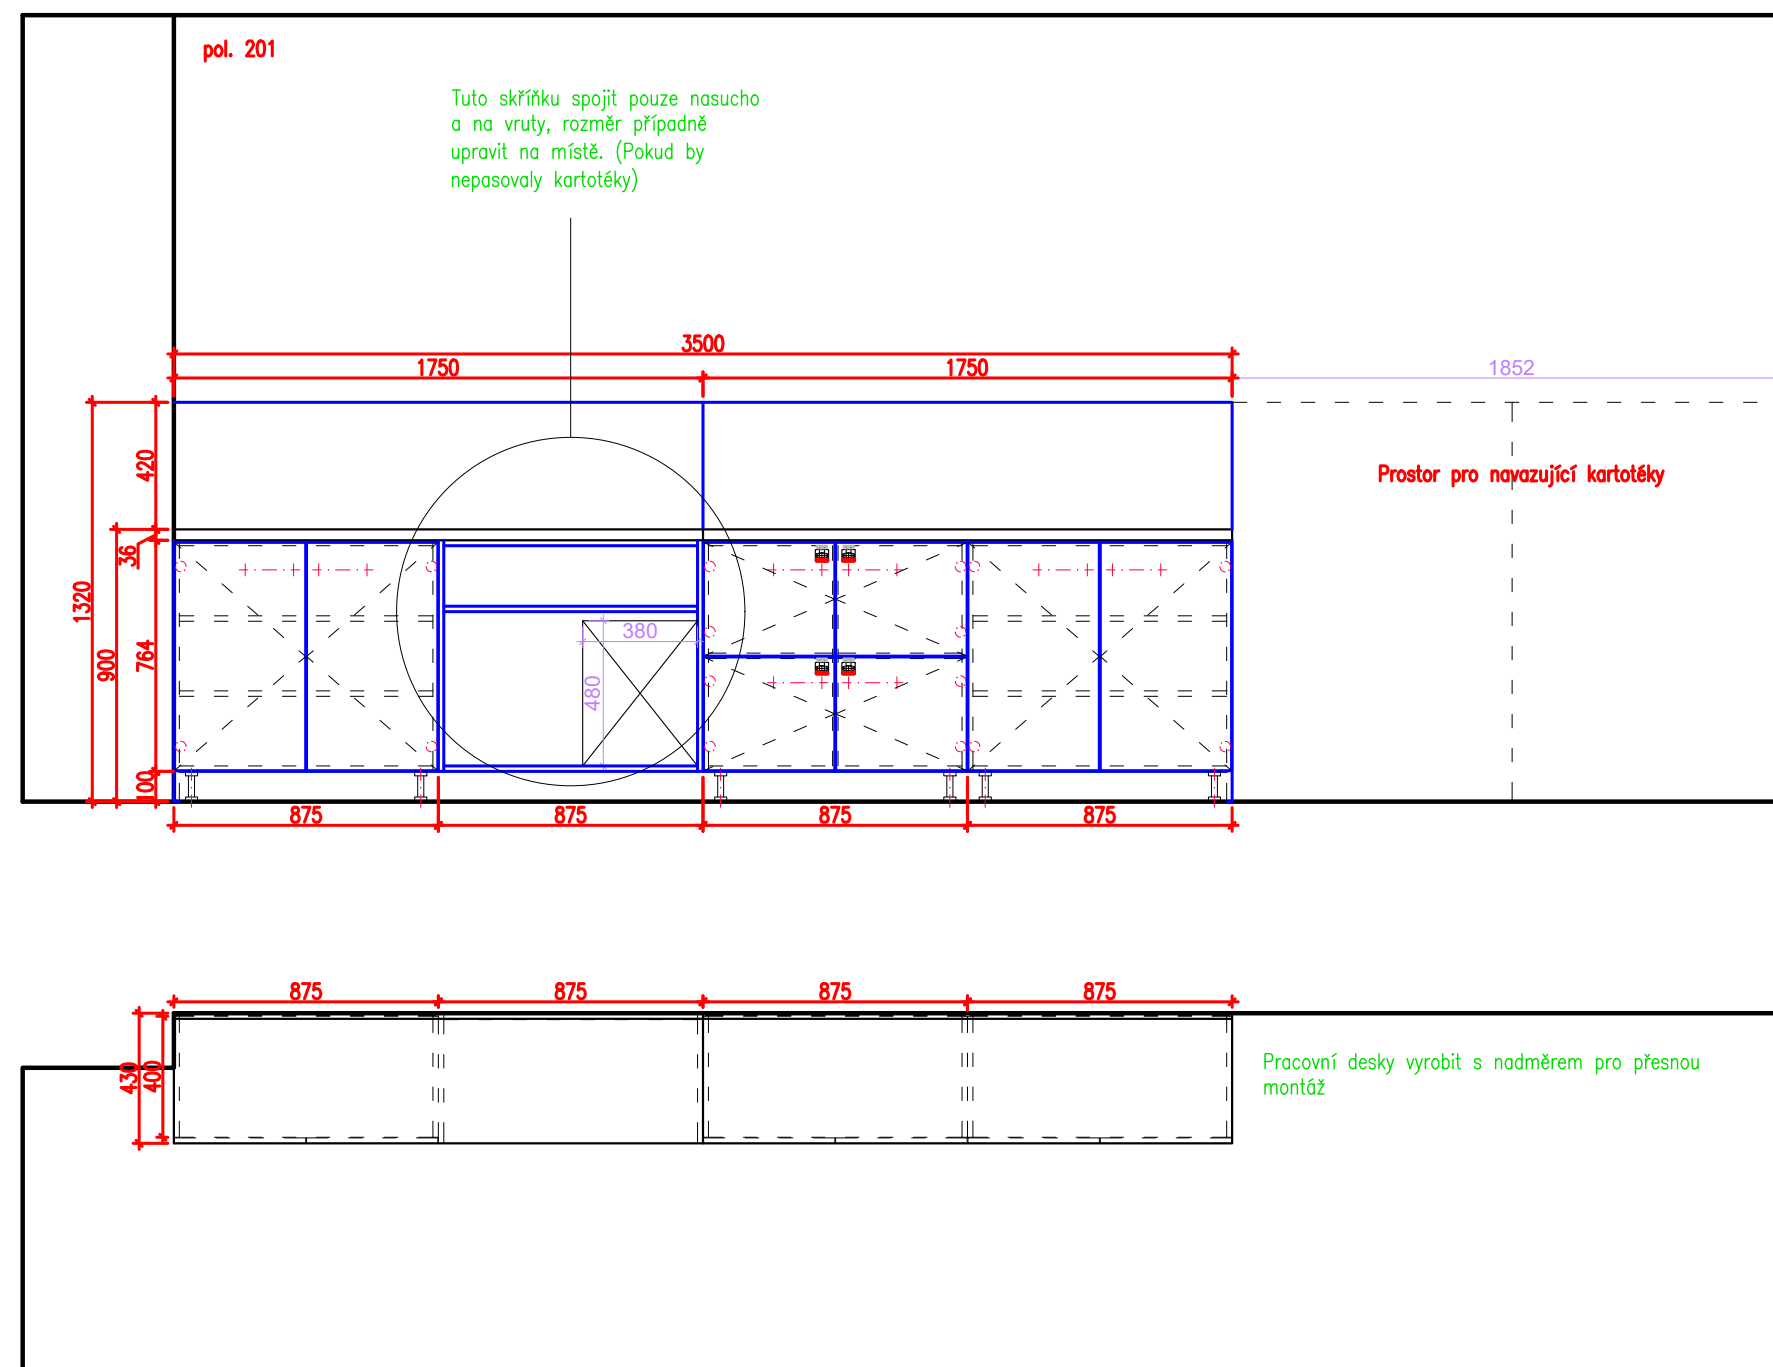

PŘÍPRAVNA 4-7

Pol. 201

SESTAVA_SKŘÍŇEK_PŘÍPRAVNA

3500x1320x430

MATERIÁL

DTDL 8431 SN Dub 2800/2070/18

ABSB 929V/33 Dub 8431 SN 23/2

ABSB 929V/33 Dub 8431 SN 23/0,8

sokl KOOPLAST 100 HLINIK

KOVÁNÍ

TULIP Úchytka Scala 160 eloxovaný hliník

BLUM 71B3550 závěs, naložený, Blumotion, vrut, 110°

LEHMANN ZÁMKY

StrongLegs rektifikační noha AP002 100Rmm

175453

356560 (pro dvířka)

356559 (pro korpus)

227249

12047

146993

M 1:25

OBSAH

POL.201_4-7

NAVRHOVAL
ADAM DETÁRY

ZAKÁZKA
G260019

INVESTOR
NEMOCNICE VYŠKOV


FORMÁT
A3

DATUM
14.11.2025

ČÍSLO VÝKRESU

3



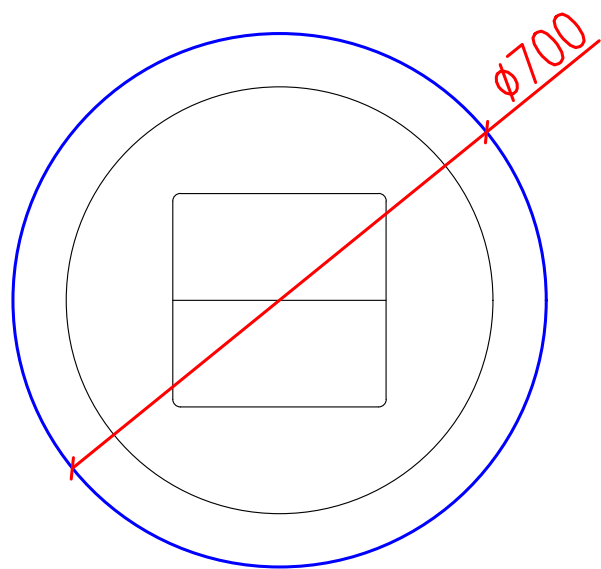

PŘÍPRAVNA 4-7
Pol. 301
ODKLÁDACÍ_STOLEK
Ø700mm/v 750mm
1ks

MATERIÁL

DTDL 7063 SU Pastelově zelená 2800/2070/18

169971


ABSB 62633/OHNE/LPE05 Pastelově zelená 7063 SU 23/2

356723

KOVÁNÍ

MILADESIGN stolová noha centrální ST805NT SDE stříbrná

267842

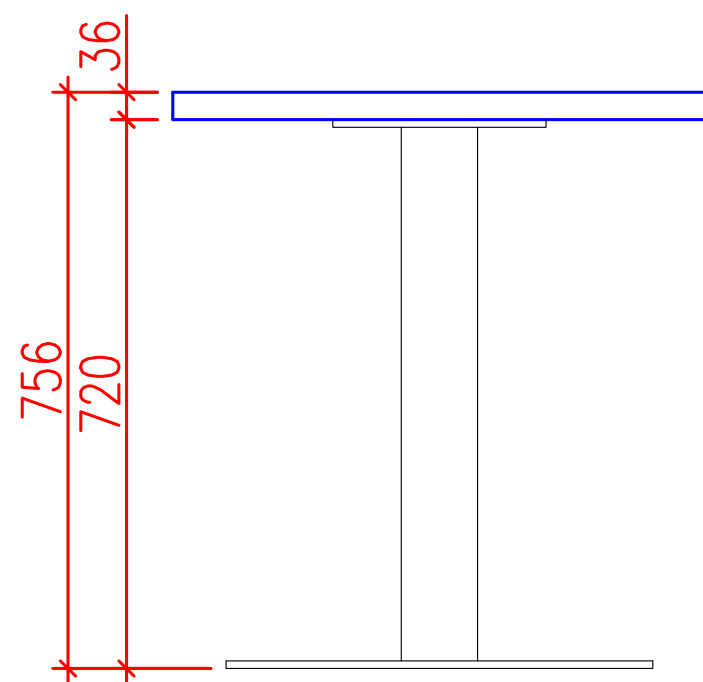

M 1:9.9199

OBSAH

POL.301_4-7

DATUM
14.11.2025

ČÍSLO VÝKRESU

4


NAVRHOVAL
ADAM DETÁRY

ZAKÁZKA
G260019

INVESTOR
NEMOCNICE VYŠKOV

FORMÁT
A3



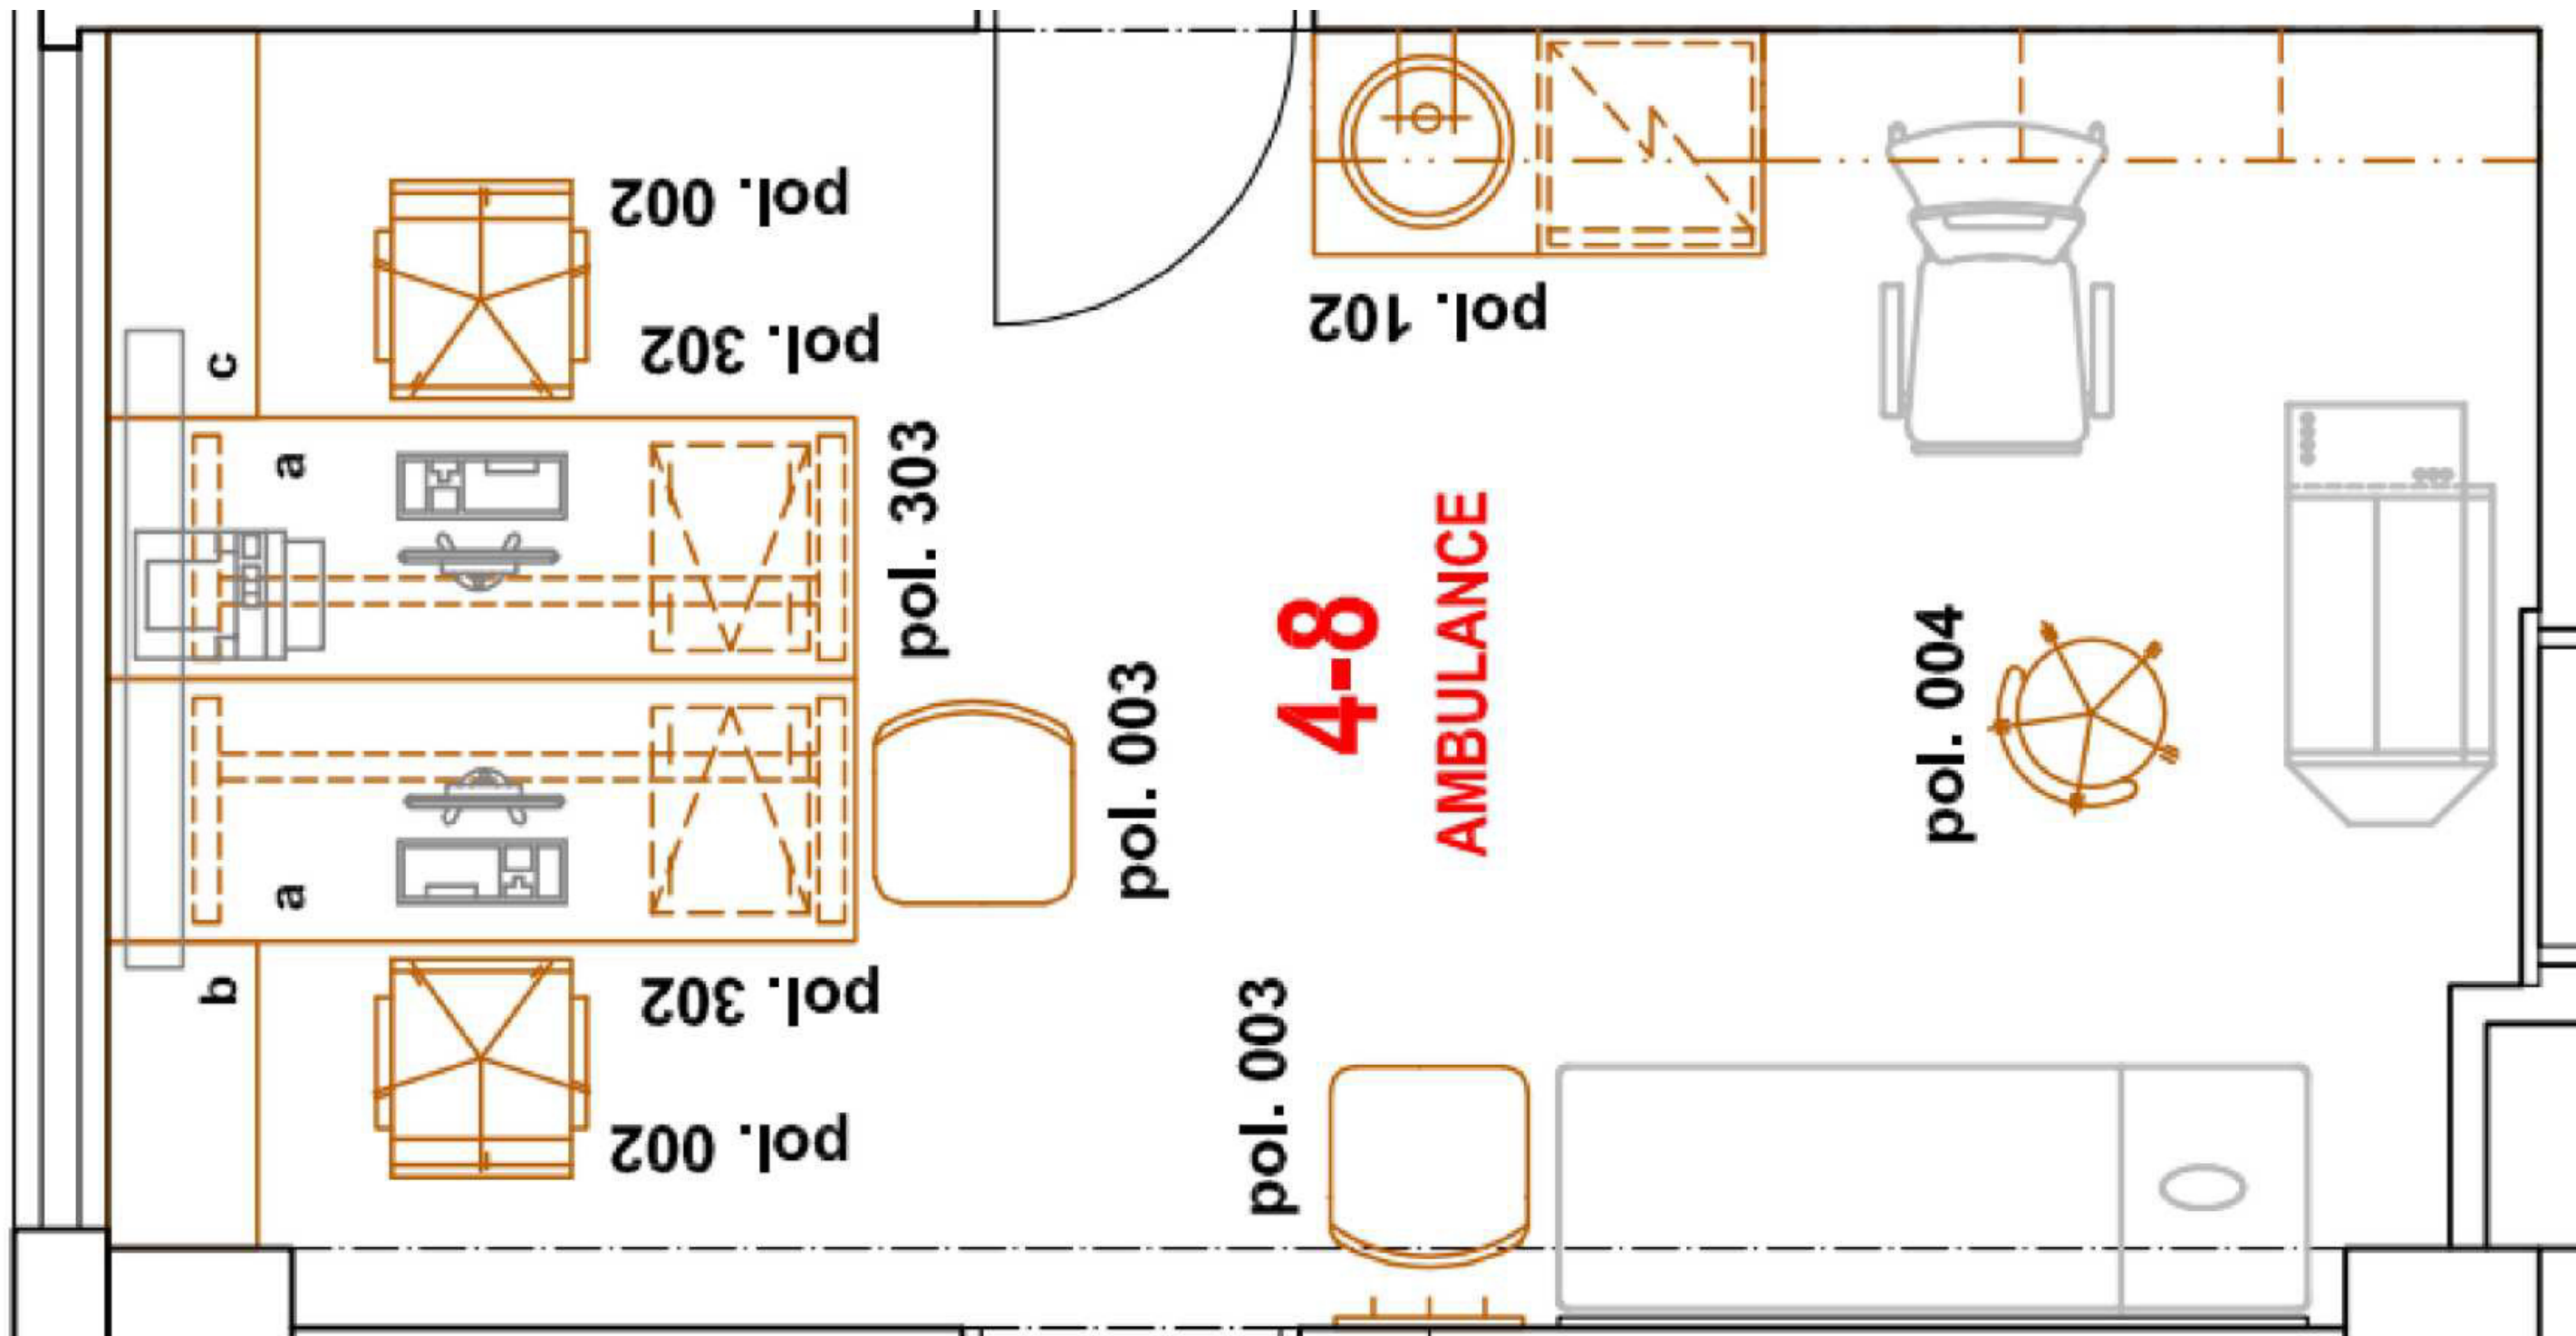

M 1:25.3025

OBSAH

PŮDORYS 4-8

NAVRHOVAL
ADAM DETÁRY

ZAKÁZKA
G260019

INVESTOR
NEMOCNICE VYŠKOV




FORMÁT
A3

DATUM
14.11.2025

ČÍSLO VÝKRESU

5



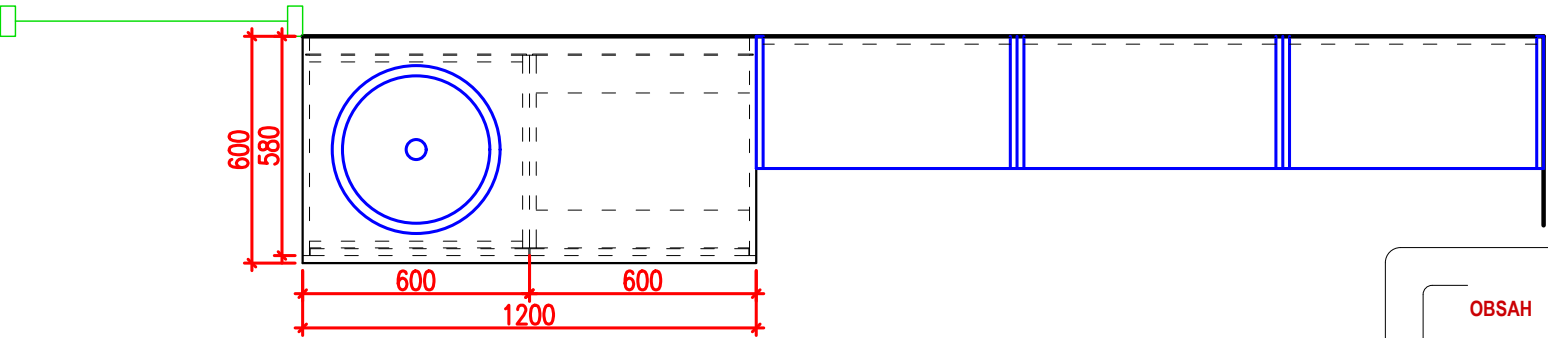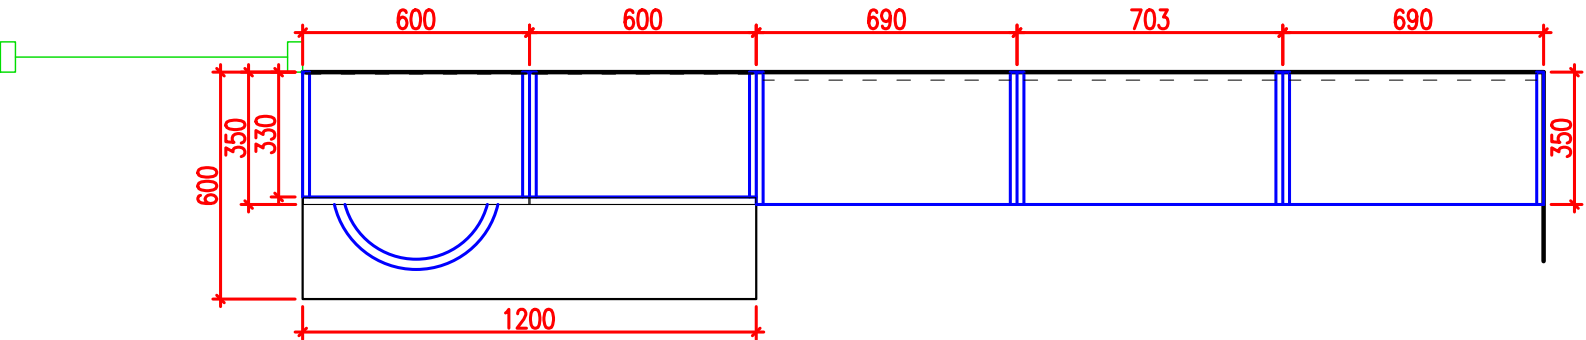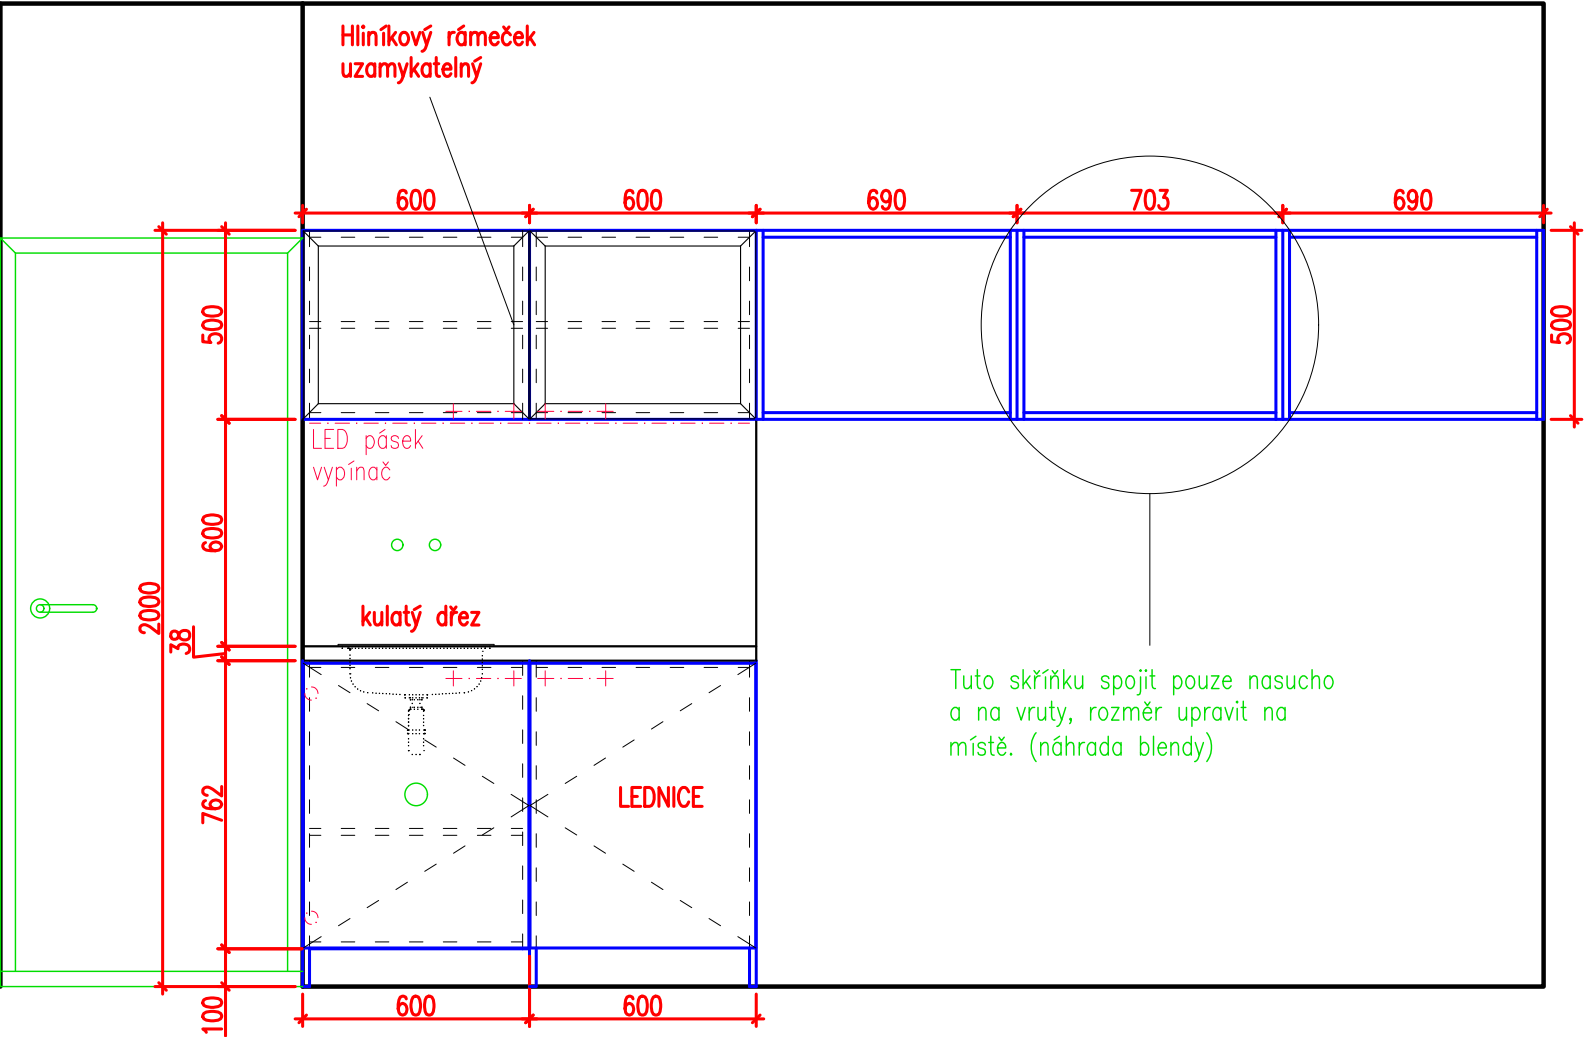

AMBULANCE 4-8
Pol. 102
PRACOVNÍ_LINKA
3283x2000x600
MATERIÁL
spodní skříňky
DTDL 8431 SN Dub 2800/2070/18 175453
ABSB 929V/33 Dub 8431 SN 23/2 356560 (pro dvířka)
ABSB 929V/33 Dub 8431 SN 23/0,8 356559 (pro korpus)
pracovní deska
Pracovní deska U763 ST76 Perlově šedá 4100/600/38 307805
HPDB U763 ST76 Perlově šedá š.45 320761
horní skříňky
DTDL 7063 SU Pastelově zelená 2800/2070/18 169971
ABSB 62633/OHNE/LPE05 Pastelově zelená 7063 SU 23/2 356723 (pro dvířka)
ABSB 62633/OHNE/LPE05 Pastelově zelená 7063 SU 23/0,8 356722 (pro korpus)
zádová deska
DTDL 110 SM Bílá 2800/2070/10 496601
ABSB Bílá hladká W960/W980/101/110/500/8100/8685 SM 23/0,8 515069
sokl KOOPLAST 100 HLINÍK
dvířka
AL rámeček vivaro hliník/čiré sklo
KOVÁNÍ
TULIP Úchytka Scala 160 eloxovaný hliník 227249
BLUM 71B3550 závěs, naložený, Blumotion, vrut, 110° 12047
LEHMANN ZÁMKY do hliníkového rámečku
LED pásek
StrongLegs rektifikační noha AP002 100Rmm 146993
kulatý dřez – StrongSinks S1 Dřez Ondava, leštěná nerez kulatý pr. 444mm, horní montáž 505999
LEDNICE ELECTROLUX 600 LXB2AE82S

M 1:20

OBSAH

POL.102_4-8

NAVRHOVAL
ADAM DETÁRY

ZAKÁZKA
G260019

INVESTOR
NEMOCNICE VYŠKOV

FORMÁT
A3

DATUM
14.11.2025

ČÍSLO VÝKRESU


6



Tyto přídavné prvky pouze tloušťka 18 mm

Stoly Vyrobit z dvojité síly, ne však po celé délce. Tloušťka pouze 18 mm v místech, kde se "potkávají" s přídavnými prvky na topení. Podnož namontovat tak, aby ukončila část stolu z dvojité síly.

Pozor na směr vláken.

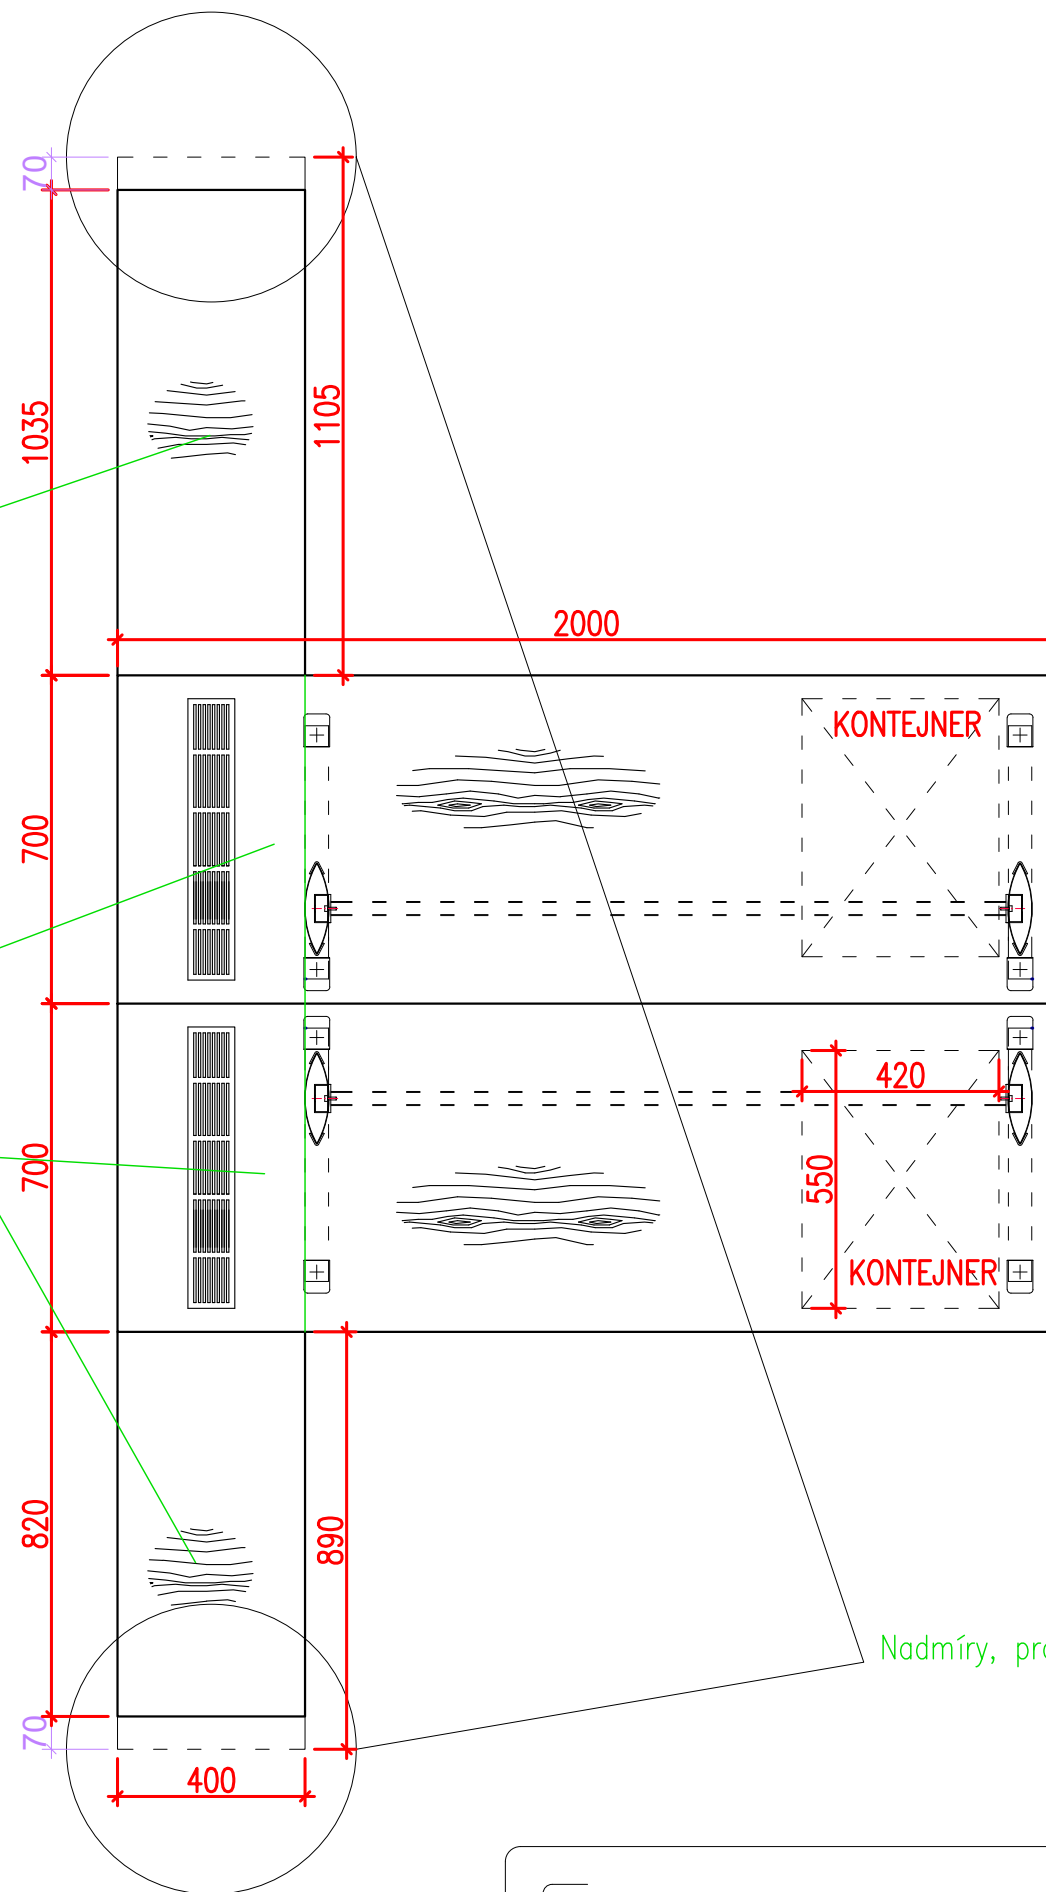

AMBULANCE 4-8

Pol.303

SESTAVA_PRAC_ST

3470x2000x780 mm

VÝŠKA STOLŮ MUSÍ BÝT VYŠŠÍ KVŮLI TOPENÍ

MATERIÁL (dvojitá síla)

DTDL 8431 SN Dub 2800/2070/18

175453

ABSB 929V/33 Dub 8431 SN 43/2

379867

ABSB 929V/33 Dub 8431 SN 23/2

356560

KOVÁNÍ

Větrací mřížka 100/1000mm eloxovaný hliník

320801

MILADESIGN G2 ST201S podnož krajní stříbrná

217625

MILADESIGN G2 ST201KR18-22 kanál s regulací stříbrná


217640

STRONG Průchodka kovová 60 mm broušená ocel

11618 4ks

MILADESIGN G9 ST103R držák PC s regulací stříbrná

217828 2ks

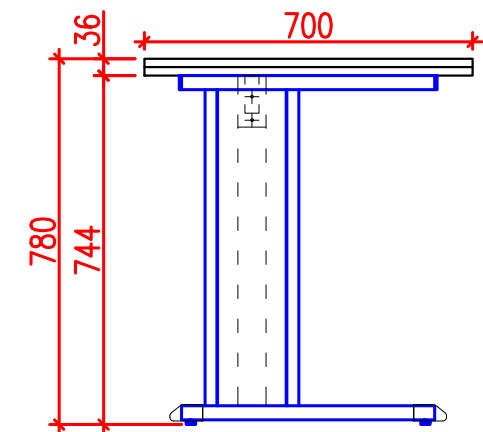

M 1:16.123

OBSAH

POL.303_4-8

DATUM
14.11.2025

ČÍSLO VÝKRESU

7


NAVRHOVAL
ADAM DETÁRY

ZAKÁZKA
G260019

INVESTOR
NEMOCNICE VYŠKOV

FORMÁT
A3

Ambra
INTERIÉRY
www.ambra.cz

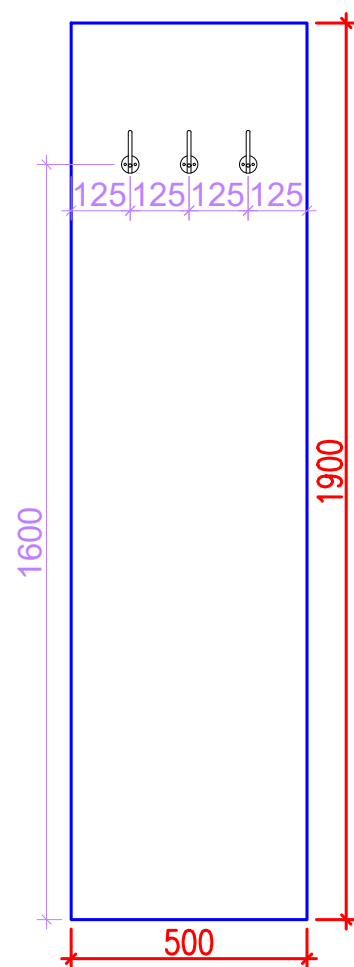

AMBULANCE 4-8

Pol. 401

VĚŠÁK

1 ks

1900x500x18

MATERIÁL

DTDL 8431 SN Dub 2800/2070/18

ABSB 929V/33 Dub 8431 SN 23/2



KOVÁNÍ

TULIP Věšák Pera eloxovaný hliník

175453

356560

77812

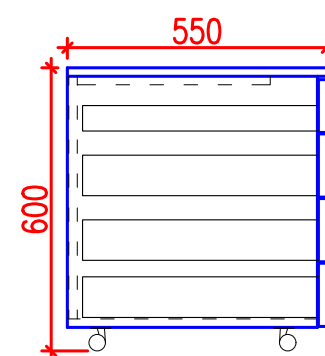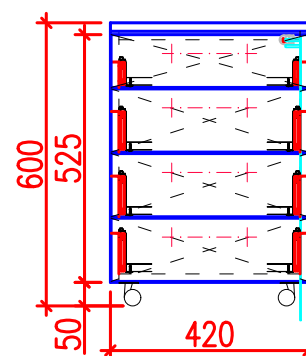

AMBULANCE 4-8

pol. 302

KONTEJNER

600x420x550

2ks

MATERIÁL

DTDL 8431 SN Dub 2800/2070/18

ABSB 929V/33 Dub 8431 SN 23/2

KOVÁNÍ

Tužkovník

Lehmann Centrální zámek s vyměnitelnou vložkou

TULIP Úchytka Scala 160 eloxovaný hliník

METABOX 54 a 86, 500mm

kolečka 50 mm

175453

356560

227249

M 1:16.0228

OBSAH

POL.401 A POL.302_4-8

NAVRHOVAL
ADAM DETÁRY

ZAKÁZKA
G260019

INVESTOR
NEMOCNICE VYŠKOV


FORMÁT
A3

DATUM
14.11.2025

ČÍSLO VÝKRESU

8



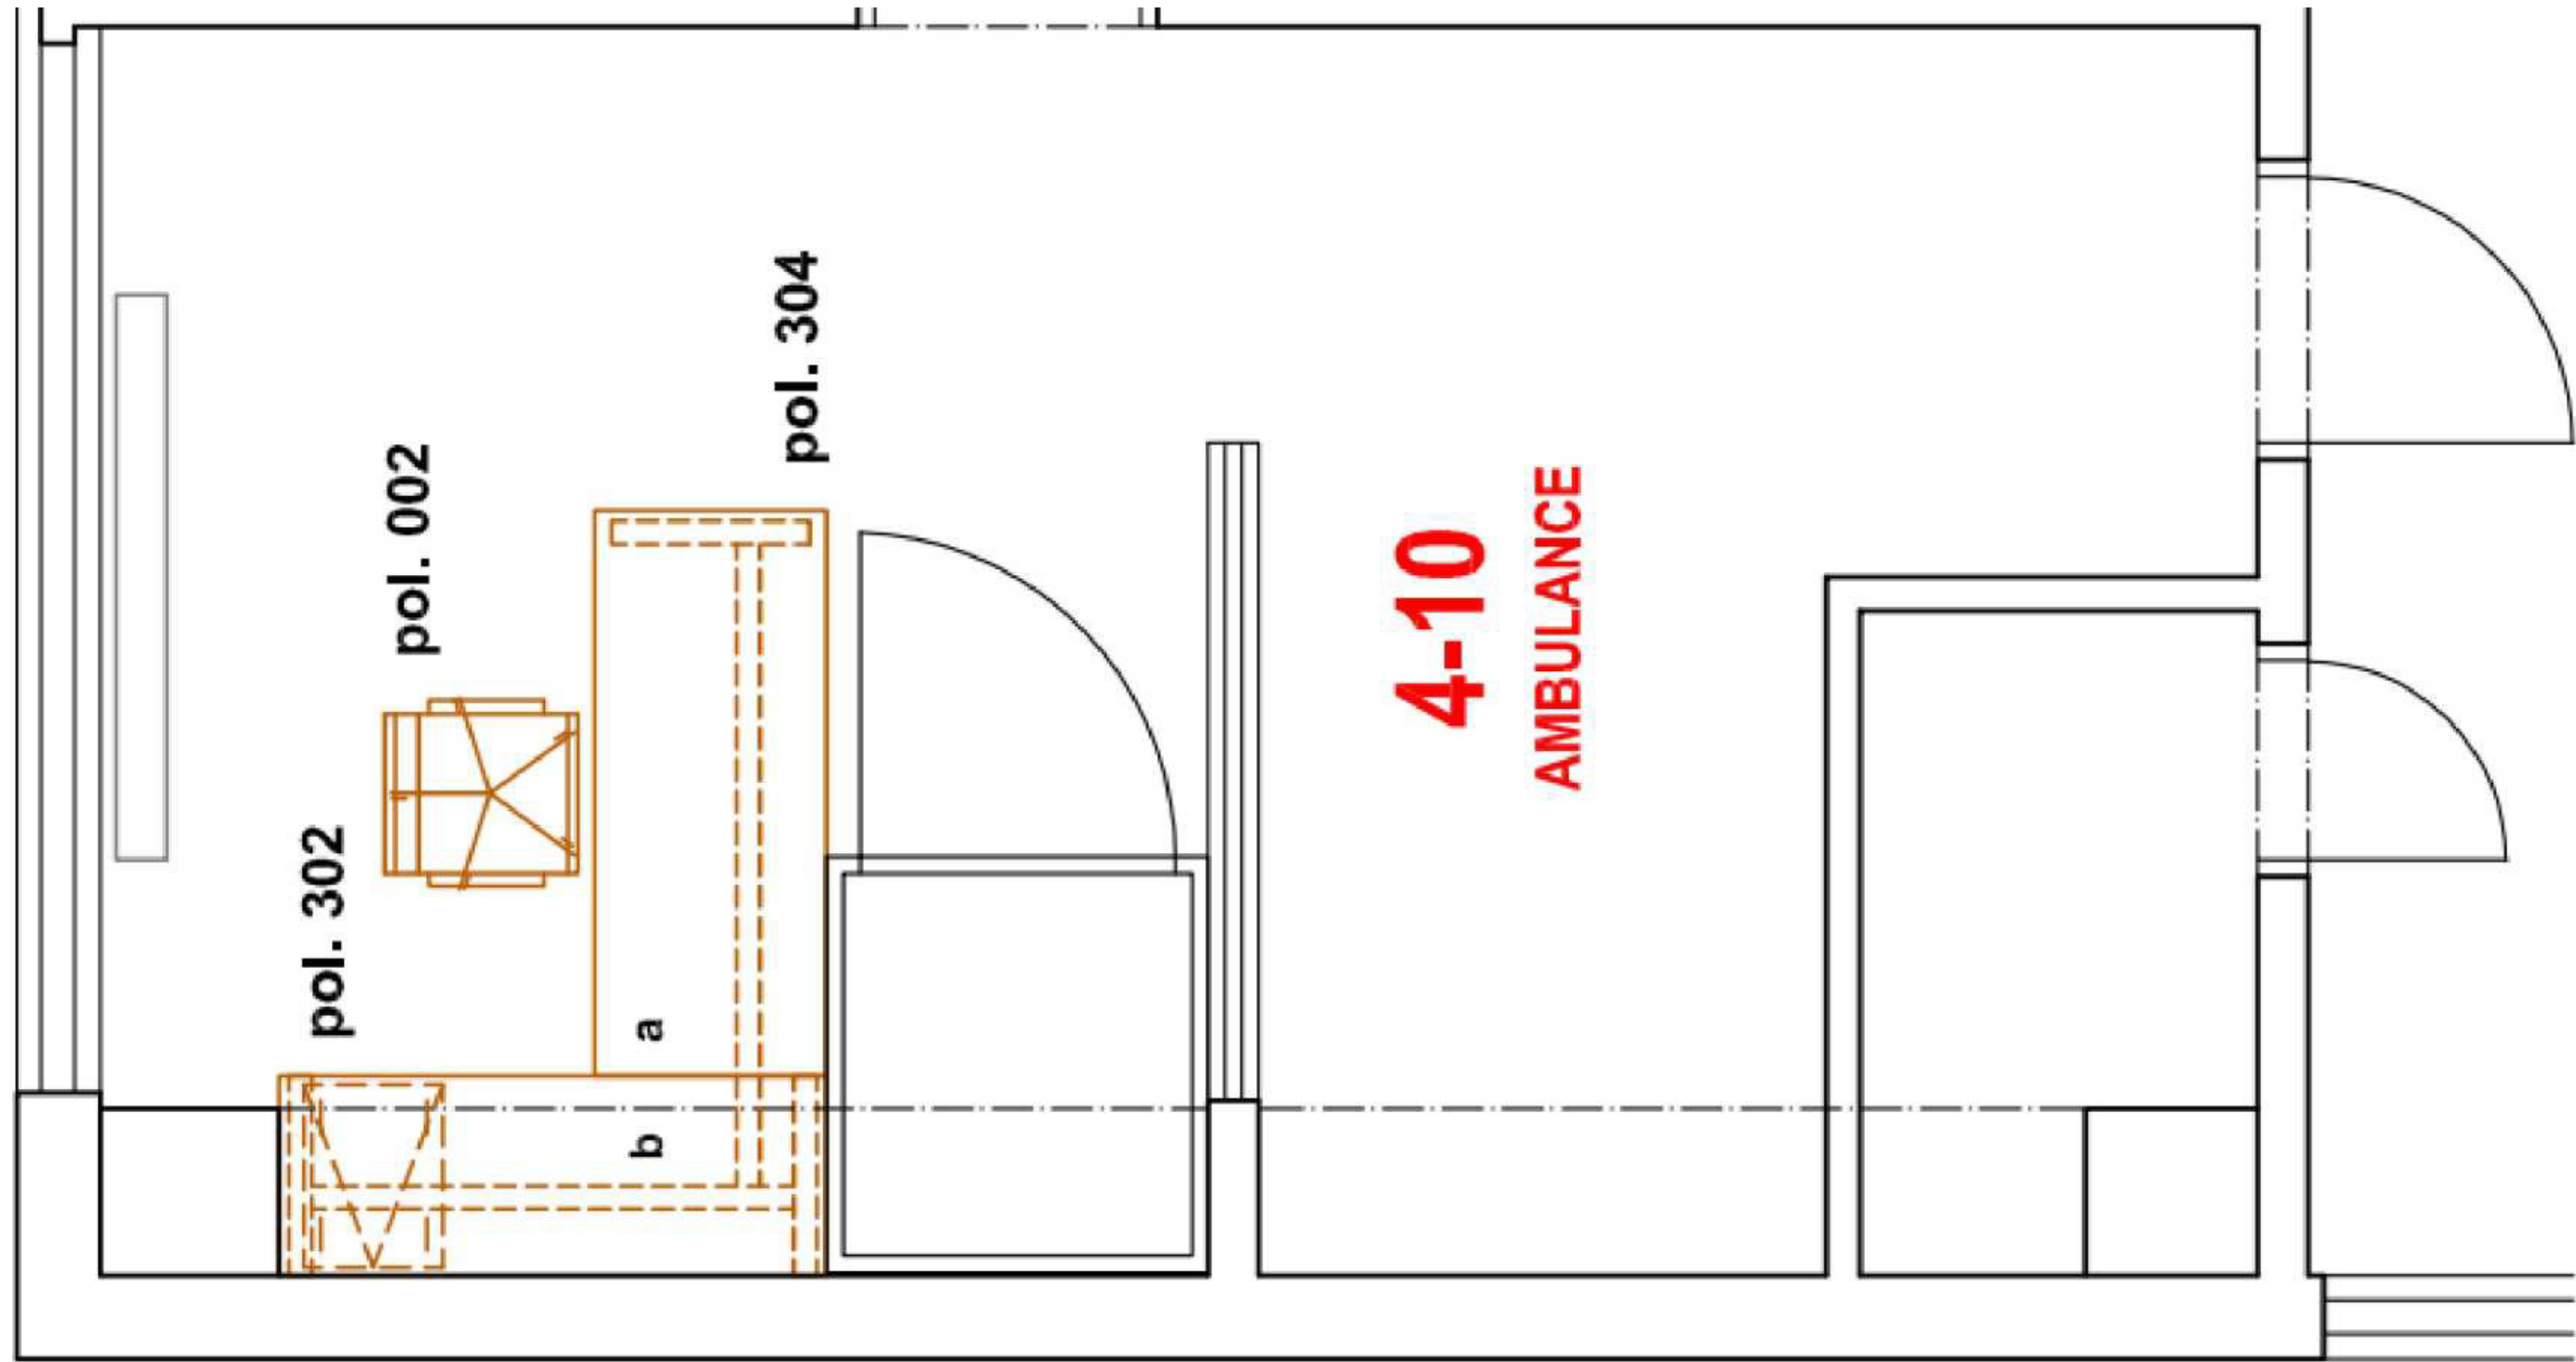

M 1:25.7726

OBSAH

PŮDORYS 4-10

NAVRHOVAL
ADAM DETÁRY

ZAKÁZKA
G260019

INVESTOR
NEMOCNICE VYŠKOV

FORMÁT
A3

DATUM
14.11.2025


ČÍSLO VÝKRESU

9





INTERIÉRY

www.ambra.cz

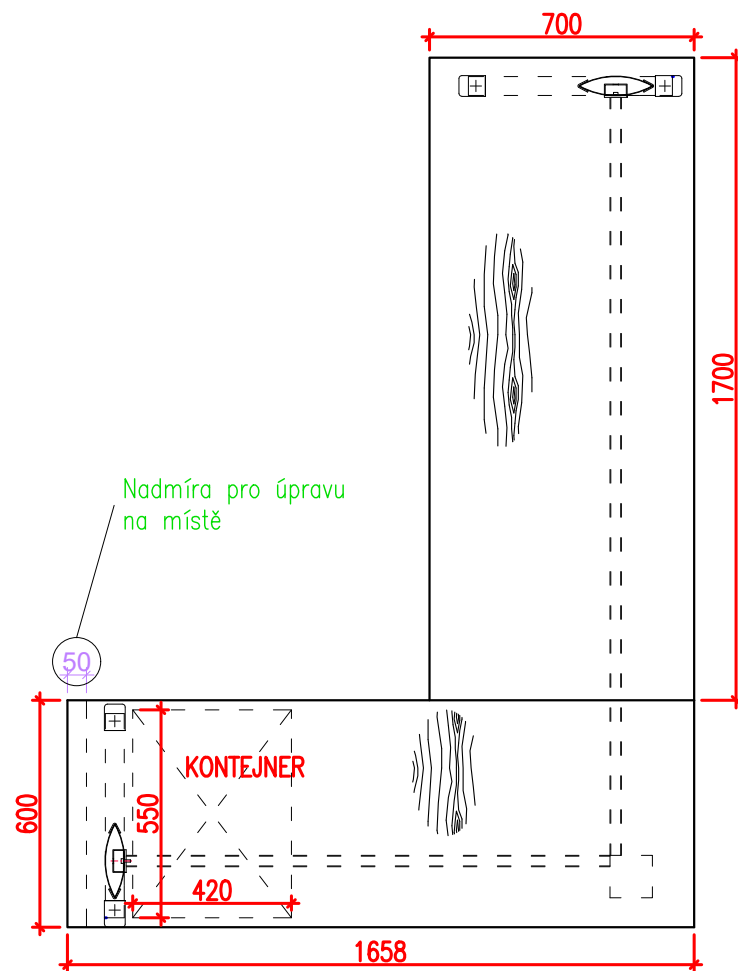

AMBULANCE 4-10
 Pol.304
 SESTAVA_PRAC_ST
 2300x1658x750mm
 MATERIÁL (dvojitá síla)
 DTDL 8431 SN Dub 2800/2070/18 175453
 ABSB 929V/33 Dub 8431 SN 43/2 379867
 KOVÁNÍ
 MILADESIGN G2 ST201S podnož krajní stříbrná 217625
 MILADESIGN G2 ST201KR18-22 kanál s regulací stříbrná 217640
 MILADESIGN G2 ST201KR14-18 kanál s regulací stříbrná 217639
 STRONG Průchodka kovová 60 mm broušená ocel 11618 4ks
 MILADESIGN G9 ST103R držák PC s regulací stříbrná 217828

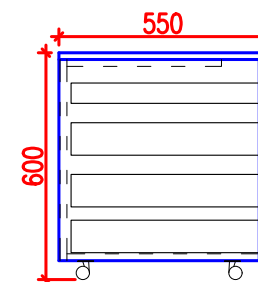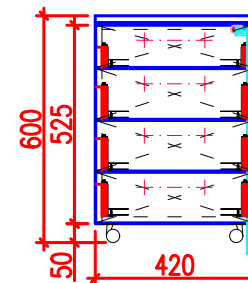

AMBULANCE 4-10
 pol. 302
 KONTEJNER
 600x420x550
 1ks
 MATERIÁL
 DTDL 8431 SN Dub 2800/2070/18 175453
 ABSB 929V/33 Dub 8431 SN 23/2 356560
 KOVÁNÍ
 Tužkovník
 Lehmann Centrální zámek s vyměnitelnou vložkou
 TULIP Úchytka Scala 160 eloxovaný hliník 227249
 METABOX 54 a 86, 500mm
 kolečka 50 mm

M 1:20

OBSAH

POL.304 A POL.302_4-10

DATUM
14.11.2025

ČÍSLO VÝKRESU

10

NAVRHOVAL
ADAM DETÁRY

ZAKÁZKA
G260019

INVESTOR
NEMOCNICE VYŠKOV

FORMÁT
A3

INTERIÉRY
 www.ambra.cz