
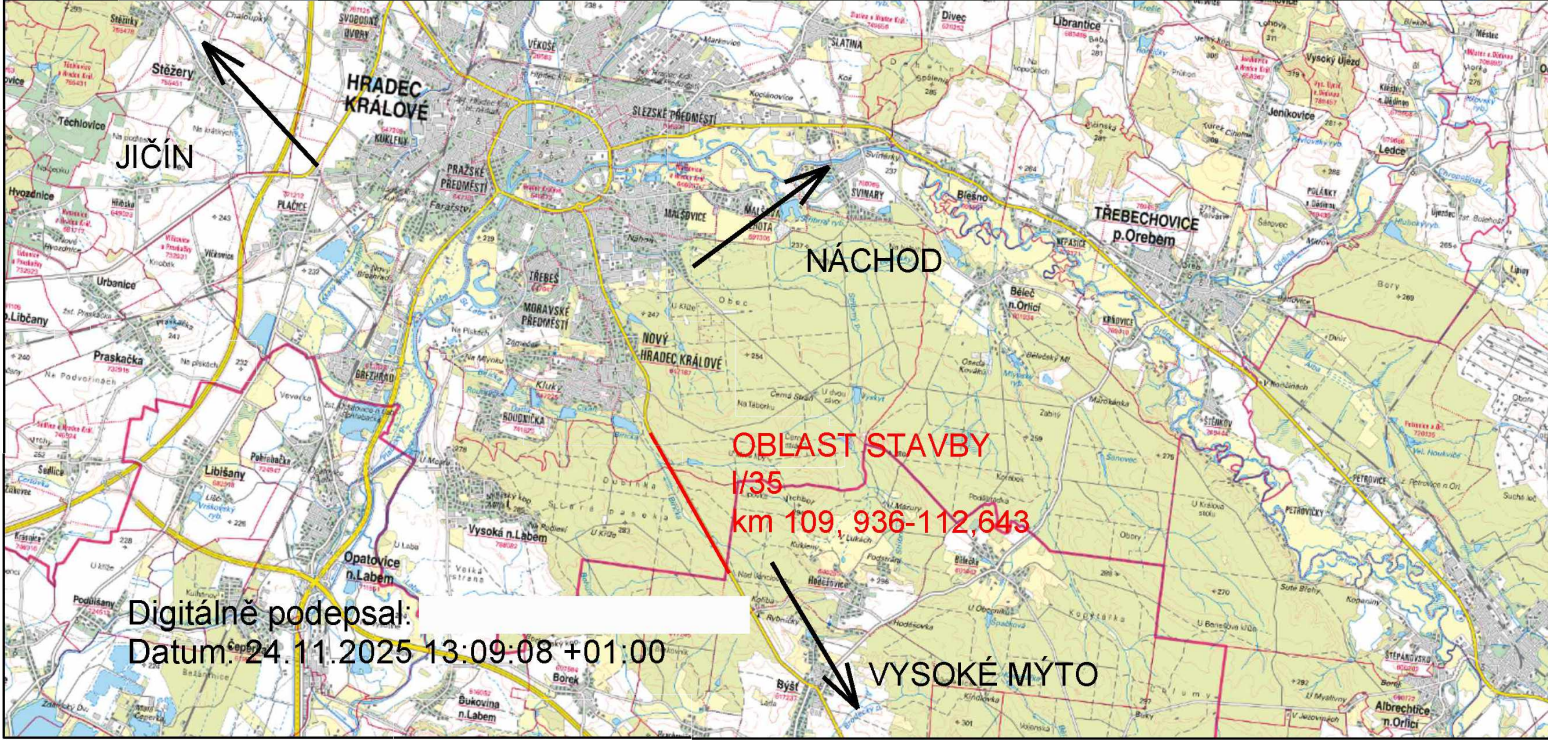


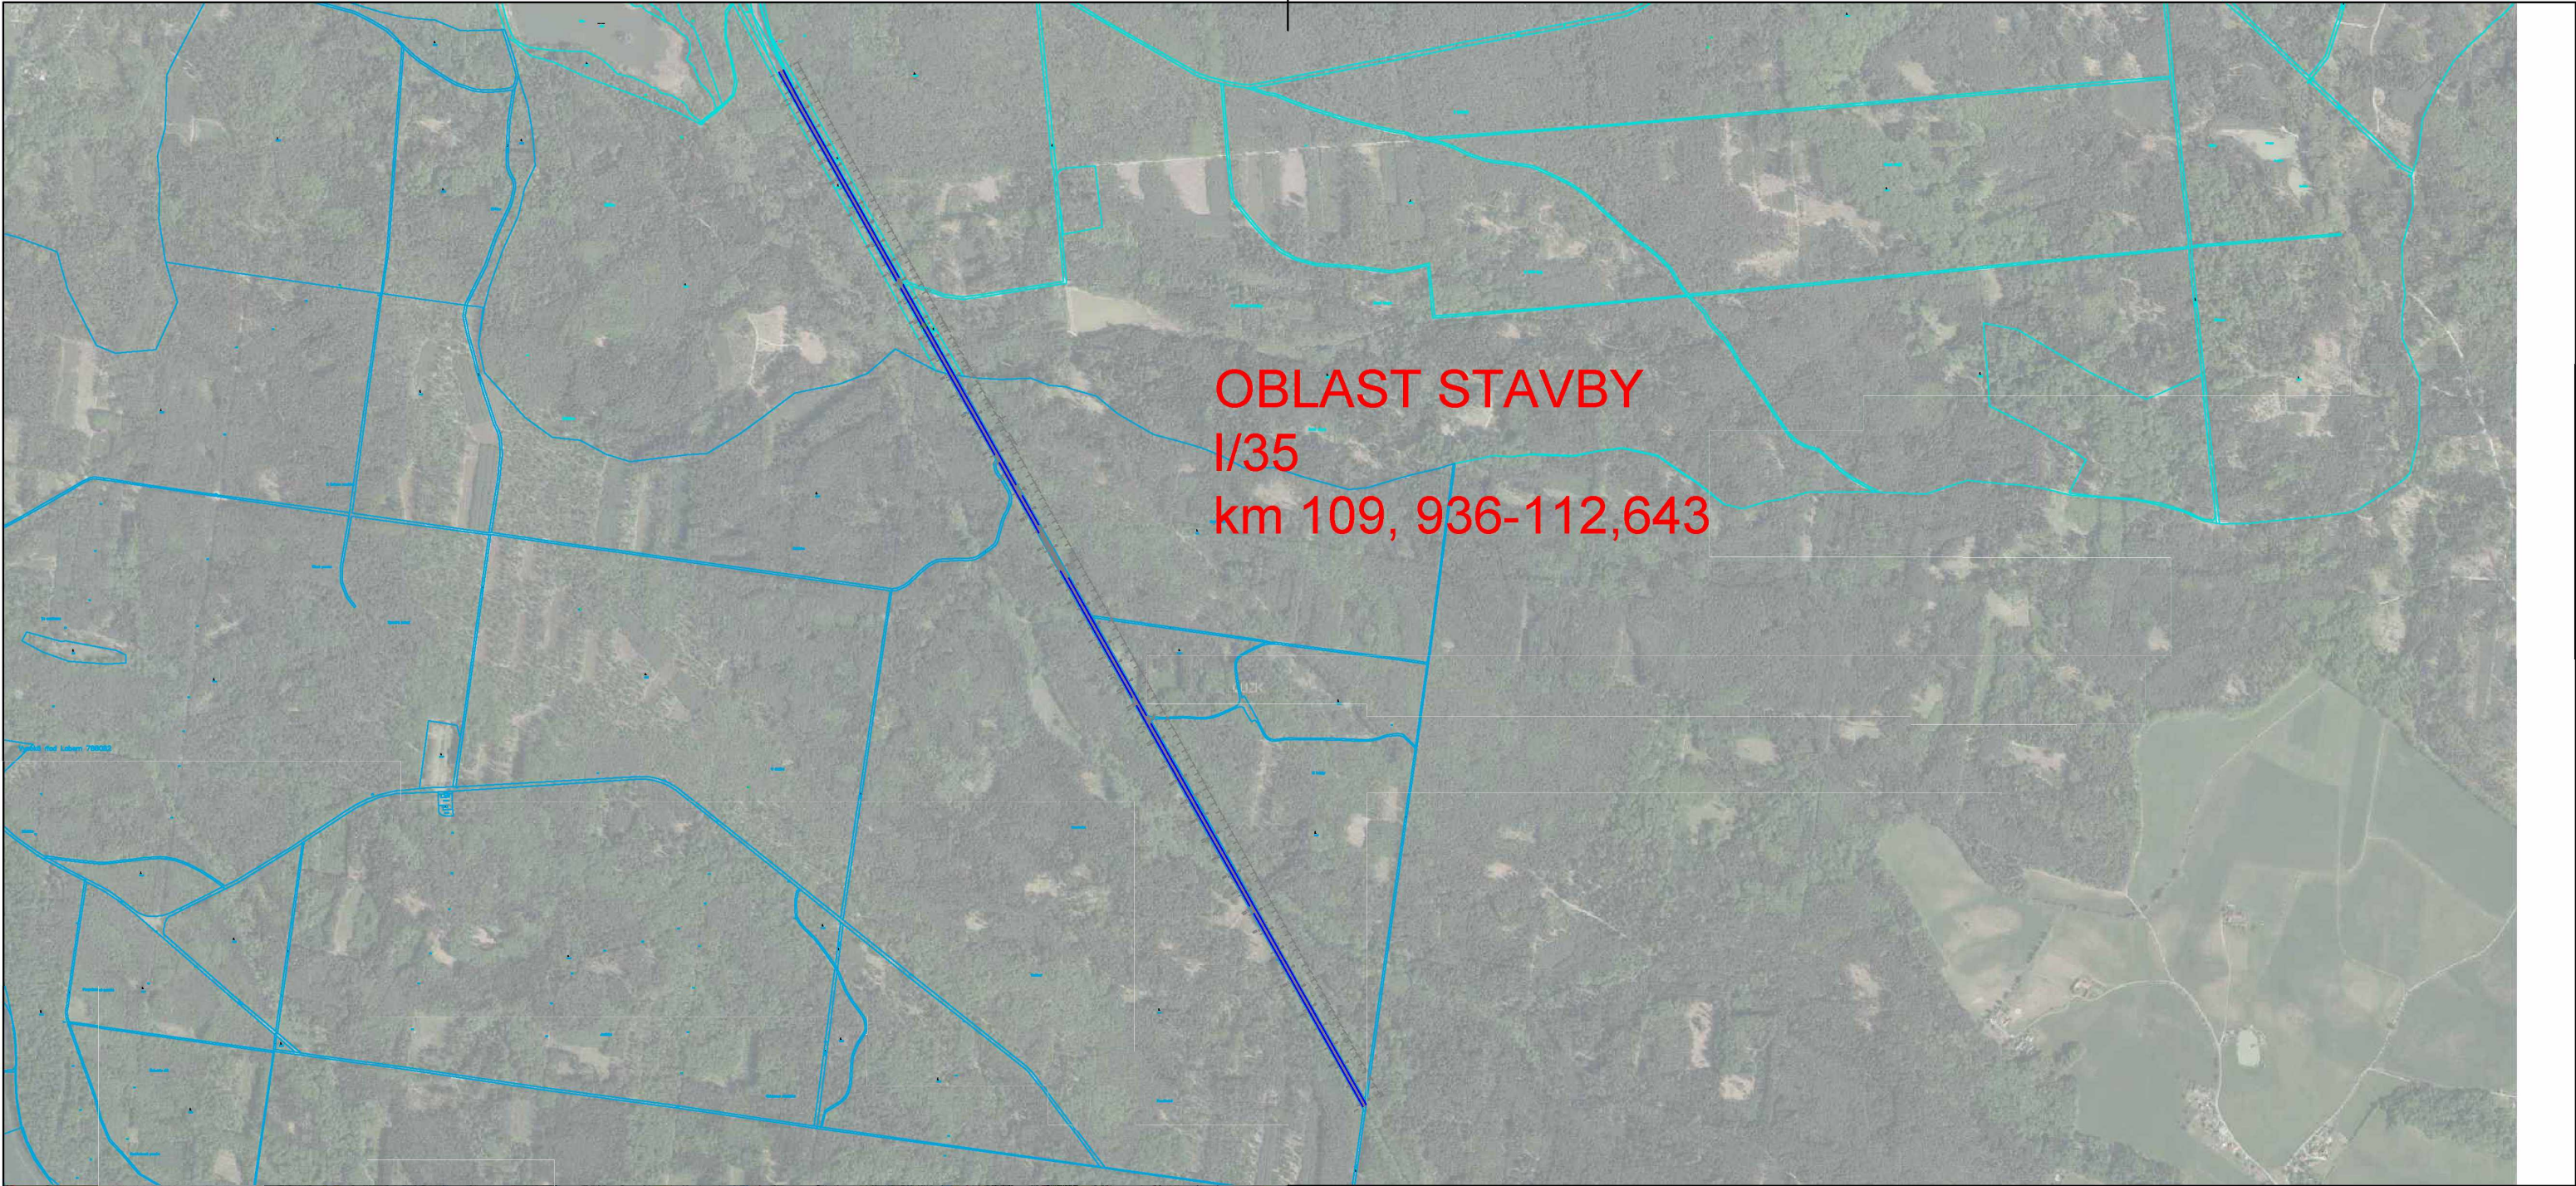

Číslo zakázky:	HIP:
202525	
Schválil:	Zodp. projektant:
Tech. kontrola:	Vypracoval:

ForVia.cz
FORVIA CZ, s.r.o.
Kolínská 1, 290 01 Poděbrady - Kluk
IČO:02992485, DIČ:CZ02992485

Objednatel: Ředitelství silnic a dálnic s. p.		Katastr: Nový Hradec Králové, Vysoká nad Labem Kraj: Královéhradecký	
Akce:	I/35 směr Holice - po hr.kraje, oprava silnice - výměna svodidel	Datum	Stupeň
		10/2025	PDPS
		Souprava	Č. přílohy
Část:	C - SITUAČNÍ VÝKRESY	C1	
Příloha:	SITUAČNÍ VÝKRES ŠIRŠÍCH VZTAHŮ		

© návrh řešení obsažený v projektové dokumentaci je předmětem ochrany dle autorského zákona