

Krycí list ZBV

Název Stavby dle SoD:

II/101 Kostelec nad Labem, most ev.č. 101-072 přes potok v Kostelci nad Labem

Název stavebního objektu/provozního souboru (SO/PS):

MOST ev.č.101-072 přes Mratínský potok

Číslo SO/PS /

/ pořadí Změny SO/PS:

SO 201/1

Číslo ZBV:

1

Objednatel:

Krajská správa a údržba silnic Středočeského kraje, příspěvková organizace
Zborovská 81/11, 150 21 Praha 5, Smíchov
IČ: 00066001

Zhotovitel:

Stavební firma HOBST a.s.
Soběšinská 2702, 190 16 Praha 9
IČ:48033251

Rekapitulace ZBV č. 1 dle Skupin 1, 2, 3, 4, 5

ZBV č./ Skupina	Cena navrhovaných Změn záporných	Cena navrhovaných Změn kladných	Cena navrhovaných Změn záporných a Změn kladných celkem
1.1	0,00	0,00	0,00

ZBV č./ Skupina	Cena navrhovaných Změn záporných	Cena navrhovaných Změn kladných	Cena navrhovaných Změn záporných a Změn kladných celkem
1.2	0,00	0,00	0,00

ZBV č./ Skupina	Cena navrhovaných Změn záporných	Cena navrhovaných Změn kladných	Cena navrhovaných Změn záporných a Změn kladných celkem
1.3	-342 392,50	1 710 428,45	1 368 035,95

ZBV č./ Skupina	Cena navrhovaných Změn záporných	Cena navrhovaných Změn kladných	Cena navrhovaných Změn záporných a Změn kladných celkem
1.4	0,00	0,00	0,00

ZBV č./ Skupina	Cena navrhovaných Změn záporných	Cena navrhovaných Změn kladných	Cena navrhovaných Změn záporných a Změn kladných celkem
1.5	0,00	0,00	0,00

ZBV č./ SUMA	Cena navrhovaných Změn záporných	Cena navrhovaných Změn kladných	Cena navrhovaných Změn záporných a Změn kladných celkem
1	-342 392,50	1 710 428,45	1 368 035,95

Části ZBV se číslují číslem ZBV, za kterým je tečka a index udávající číslo Skupiny.
Stejný systém číslování se používá pro jednotlivé Změnové listy (02)
a pro Rozpis ocenění změn položek (04).

Změnový list

Název Stavby dle SoD: II/101 Kostelec nad Labem, most ev.č. 101-072 přes potok v Kostelci nad Labem Název stavebního objektu/provozního souboru (SO/PS): MOST ev.č.101-072 přes Mratfínský potok	Číslo SO/PS / / pořadí Změny SO/PS: SO 201/1	Číslo ZBV / Skupina změny: 1.3
---	--	---------------------------------------

Strany smlouvy o dílo SMLD-0422/0006001/2025 na realizaci uvedené Stavby uzavřené dne 31.03.2024 (dále jen Smlouva);
Objednatel: Krajská správa a údržba silnic Středočeského kraje, příspěvková organizace se sídlem Zborovská 81/11, 150 00 Praha 5, Smíchov
Zhotovitel: **Stavební firma HOBST a.s., Soběšinská 2702, 190 16 Praha 9**

Přílohy Změnového listu:	Příjemce
1. Krycí list 1 počet listů	Objednatel
2. Změnový list 2 počet listů	Zhotovitel
3. Zápis o projednání ocenění souhlasu prací 1 počet listů	Projektant (AD)
4. Rozpis ocenění Změn položek 1 počet listů	Stavební dozor
5. Přehled zařazení změn do Skupin 1 počet listů	Supervize
6. Přehled dokladů 1 počet listů	
7. Soupis prací SO po všech změnách 18 počet listů	
Další doklady dle přehledu dokladů 12 počet listů	

Iniciátor Změny: Zhotovitel
Předmět Změny: mikropiloty, pažení

Dílčí změna č.1 – mikropiloty V rámci zpracování RDS a vyhotovení podrobného statického výpočtu došlo k prodloužení mikropilot o 1,00 m. PDPS předpokládala provedení 2x 15 ks mikropilot délky 9,00 m (zkrácené na 7,50m; volná délka 2,00m; délka kořene 6,00m). Návrh RDS 2x 15 ks mikropilot délky 10,00 m (zkrácené na 8,50m; volná délka 2,00m; délka kořene 6,00m) (viz Výkres výkopů v rámci Oznámení Zhotovitele doklad č. 08) Změna má vliv na množství položek SOD č. 50 a 51 Dále došlo v rámci této změny k narovnání chyby výpočtu z PDPS v položce SOD č. 48, ve výpočtu uvedeno mylně 2x 16ks mikropilot, skutečnost 2x 15ks, celkové množství této položky bylo upraveno na 42,000 m Touto změnou došlo k úspoře v rámci zemních prací, došlo ke snížení množství v položkách hloubení jam, poplatků za uložení na skládku a zásypů z nakupovaných materiálů - položky SOD č. 19, 31, 73 Dílčí změna č.2 – pažení Během provádění zemních prací a zakládání došlo ke zjištění, že geologické poměry v místě realizace jsou odlišné, než předpokládal projekt PDPS. Byl proveden dodatečný geologický průzkum paní RNDr. Miroslavou Plískovou. (zápis v SD z 11.6.2025 přílohou Oznámení Zhotovitele - doklad č. 11) Na základě doporučení dodatečného geologického průzkumu byl vyhotoven technický návrh štětových stěn do tvaru „U“ na každé opěře. Rozměry štětových stěn vychází z rozměrů mostní konstrukce. Štětové stěny jsou trvalé, vzhledem ke skutečnosti, že je již po zhotovení konstrukcí spodní stavby nebylo možné odstranit. Část štětových stěn výšky 1,2m bylo po realizaci základů odříznuto a odstraněno. Realizace štětových stěn měla dopad i do objemů výkopových prací, touto změnou došlo k úspoře v rámci zemních prací, konkrétně v položkách hloubení jam, poplatků za uložení na skládku a zásypů z nakupovaných materiálů. Změna má vliv na množství položek SOD č. 31, 19, 73, 41, 43, 40, 42, 44, 45 Změna vyvolá nové položky 136 a 137 s jednolokovou cenou dle OTSKP 2025. Výše uvedné skutečnosti jsou pro zadavatele jednajícího s náležitou péčí nepředvídané, jelikož se jedná o skutečnosti, které bylo možné zachytit až ve fázi samotné realizace stavby a vznikly skutečně zaštiťovacími geologickými podmínkami (Dílčí změna č.2), zpřesněním statického výpočtu v rámci RDS nebo úpravou chybového výpočtu v PDPS (Dílčí změna č.1). Jedná se o Změny nepředvídané, které jsou podle článku 5, odst. 1, písm. c) resp. podle článku 10 Směrnice R-SM-36 Krajské správy a údržby silnic Středočeského kraje (účinnost od 21.8.2024) upřesňující provádění změn závazků dle zákona č. 134/2016 Sb., o zadávání veřejných zakázek zařazených do Skupiny 3. Zároveň se jedná o práce, které nemění celkovou povahu veřejné zakázky. Z hlediska Zákona o zadávání veřejných zakázek č. 134/2016 Sb. tato Změna nepředstavuje vznik podstatné změny závazku a dle § 222, odst. 6) se jedná o změnu nepředvídanou.

Údaje v Kč bez DPH:

Cena navrhovaných Změn záporných	Cena navrhovaných Změn kladných	Cena navrhovaných Změn záporných a Změn kladných celkem	Součet absolutních hodnot Změn kladných a Změn záporných
-342 392,50	1 710 428,45	1 368 035,95	2 052 820,95

Technická pomoc ObjednateljménoBc. Martin Horešovskýpodpis

Podpis vyjadřuje souhlas se Změnou:			
Zhotovitel (stavbyvedoucí):	jméno	Jakub Synek	podpis
Projektant (autorský dozor):	jméno	Ing. Martin Vašák	podpis
Stavební dozor:	jméno	Ing. Miroslav Blažek	podpis
Supervize (Regionální dotační kancelář)	jméno	xxx	podpis
Zástupce objednatele odpovědný za cenové projednání změny	jméno	Ing. Jaroslava Jurková	podpis
Zástupce Objednatele:	jméno	Miroslav Týnek	podpis
Objednatel a Zhotovitel se dohodli, že u tohoto SO/PS, který je součástí uvedené Stavby, budou provedeny Změny, jež jsou podrobně popsány, zdůvodněny, dokladovány a oceněny v Dokumentaci této Změny. Tento Změnový list představuje Dodatek Smlouvy o dílo. Smlouva se mění v rozsahu upraveném v tomto Změnovém listu. V ostatním zůstávají práva a povinnosti Objednatele a Zhotovitele sjednané ve Smlouvě neotřeseny. Na důkaz toho připojují příslušné osoby oprávněné jednat jménem nebo v zastoupení Objednatele a Zhotovitele své podpisy.			
Objednatel (Oprávněná osoba):	jméno	Ing. Jan Fidler, DiS.	podpis
Zhotovitel:	jméno	Ondřej Cikhart	podpis

ZÁPIS

**o projednání ocenění soupisu prací a ceny stavebního objektu/provozního souboru (SO/PS)
pro všechny skupiny - pro ZBV číslo: 1**

Název Stavby: II/101 Kostelec nad Labem, most ev.č. 101-072 přes potok v Kostelci nad Labem
Číslo SO/PS / číslo Změny SO/PS: SO 201/1
Název stavebního objektu/provozního souboru (SO/PS): MOST ev.č.101-072 přes Mratínský potok

Údaje v Kč bez DPH

Cena SO/PS dle Smlouvy
1 - zadat
9 720 143,70

Poznámka: Cenu všech Změn záporných v předchozích Změnách na SO/PS a cenu navrhovaných Změn záporných na SO/PS je nutno zadávat se znaménkem minus (-).

Cena SO/PS v předchozích ZBV:

Údaje v Kč bez DPH

	Cena všech Změn záporných v předchozích Změnách na SO/PS	Cena všech Změn kladných v předchozích Změnách na SO/PS	Cena SO/PS po všech předchozích Změnách	Rozdíl ceny SO/PS po všech předchozích Změnách a ve Smlouvě
2	3 - zadat	4 - zadat	5=1+3+4	6=5-1
stavební/montážní práce	0,00	0,00	9 720 143,70	0,00

Cena SO/PS v této ZBV a po této ZBV:

Údaje v Kč bez DPH

	Cena navrhovaných Změn záporných na SO/PS	Cena navrhovaných Změn kladných na SO/PS	Cena všech Změn kladných na SO/PS (předchozích a navrhovaných)	Cena všech Změn kladných na SO/PS k ceně SO/PS dle Smlouvy v %
7	8 - zadat	9 - zadat	10=4+9	11=10/1
stavební/montážní práce	-342 392,50	1 710 428,45	1 710 428,45	17,60%

Cena SO/PS po této ZBV:

Údaje v Kč bez DPH

	Cena všech Změn záporných na SO/PS (předchozích a navrhovaných)	Cena SO/PS po této Změně	Rozdíl ceny SO/PS po této Změně oproti ceně SO/PS dle Smlouvy	Rozdíl ceny SO/PS po této Změně oproti ceně SO/PS dle Smlouvy v %
12	13=3+8	14=1+13+10	15=14-1	16=15/1
stavební/montážní práce	-342 392,50	11 088 179,65	1 368 035,95	14,07%

Rozpis položek a cen Změny													
Název stavby dle SoD: II/101 Kostelec nad Labem, most ev.č. 101-072 přes potok v Kostelci nad Labem								ZMĚNA SOUPISU PRACÍ (SO/PS)					
Číslo a název SO/PS: SO 201 MOST ev.č.101-072 přes Mratinský potok								SO 201					
Číslo a název rozpočtu: SO 201 MOST ev.č.101-072 přes Mratinský potok								Skupina změn 3					
Poř. č. pol.	Kód položky	Název položky	m.j.	Množství ve Smlouvě	Množství po Změně	Množství rozdílu	Cena za m.j. v Kč	Cena celkem ve Smlouvě v Kč	Změny záporné v Kč	Změny kladné v Kč	Cena celkem po Změně v Kč	Rozdíl cen celkem v Kč	Podíl cen celkem v %
1	2	3	4	5	6	7	8	9	10	11	12	13	14
31	014102-R	POPLATKY ZA SKLÁDKU	T	1 227,900	1 195,900	-32,000	250,00	306 975,00	-8 000,00	0,00	298 975,00	-8 000,00	-2,61%
19	131736	HLOUBENÍ JAM ZAPAZÍ NEPAŽ TR. I, ODVOZ DO 12KM	M3	362,870	346,870	-16,000	650,00	235 865,50	-10 400,00	0,00	225 465,50	-10 400,00	-4,41%
73	17481	ZÁSYV JAM A RYH / NAKUPOVANÝCH MATERIÁLŮ	M3	220,620	204,620	-16,000	1 300,00	286 806,00	20 800,00	0,00	266 006,00	20 800,00	7,25%
41	22694	ZÁPOROVÉ PAŽENÍ Z KOVU DOČASNĚ	T	3,150	0,000	-3,150	40 000,00	126 000,00	-126 000,00	0,00	0,00	-126 000,00	-100,00%
43	22695	VÝDŘEVA ZÁPOROVÉHO PAŽENÍ DOČASNÁ (KUBATURA)	M3	2,100	0,000	-2,100	11 500,00	24 150,00	-24 150,00	0,00	0,00	-24 150,00	-100,00%
51	2274821	MIKROPILOTY KOMPLET D DO 100MM NA POVRCHU	M	270,000	300,000	30,000	2 950,00	796 500,00	0,00	88 500,00	885 000,00	88 500,00	11,11%
50	26184	VRT PRO KOTV, INJEK, MIKROPIL NA POVR TR III A IV D DO 200MM	M	15,000	45,000	30,000	2 100,00	31 500,00	0,00	63 000,00	94 500,00	63 000,00	200,00%
48	26194	VRTY PRO KOTV, INJEKT, MIKROPIL NA POVR TR V A VI D DO 200MM	M	44,800	42,000	-2,800	2 100,00	94 080,00	-5 880,00	0,00	88 200,00	-5 880,00	-6,25%
40	264215	VRTY PRO PLOCHY TR. II D DO 300MM	M	63,000	0,000	-63,000	1 950,00	122 850,00	-122 850,00	0,00	0,00	-122 850,00	-100,00%
42	272314	ZÁKLADY Z PROSTÉHO BETONU DO C25/30	M3	2,225	0,000	-2,225	8 500,00	18 912,50	-18 912,50	0,00	0,00	-18 912,50	-100,00%
44	96617	BOURÁNÍ KONSTRUKCÍ ZE DŘEVA	M3	2,100	0,000	-2,100	1 500,00	3 150,00	-3 150,00	0,00	0,00	-3 150,00	-100,00%
45	966182	DEMONTÁŽ KONSTRUKCÍ KOVOVÝCH S ODVOZEM DO 2KM	T	0,450	0,000	-0,450	5 000,00	2 250,00	-2 250,00	0,00	0,00	-2 250,00	-100,00%
Nové položky - JC dle OSTKP 2025													
136	23117A	ŠTĚTOVÉ STĚNY BERANĚNÉ Z KOVOVÝCH DÍLCŮ TRVALÉ (PLOCHA)	M2	0,000	252,000	252,000	5 942,80	0,00	0,00	1 497 585,60	1 497 585,60	1 497 585,60	100,00%
137	237172	ODŘEZÁNÍ ŠTĚTOVÝCH STĚN Z KOVOVÝCH DÍLCŮ	M	0,000	50,400	50,400	1 217,12	0,00	0,00	61 342,85	61 342,85	61 342,85	100,00%
Celkem								2 049 039,00	- 342 392,50	1 710 428,45	3 417 074,95	1 368 035,95	

Odpovědný zástupce Objednatele i odpovědný zástupce Zhotovitele odsouhlasují skladbu měněných položek i nových položek, včetně jejich výměr, vyjadřujících předkládanou změnu.
Potvrzují zároveň skutečné provedení prací a oprávněnost změny.

Za Zhotovitele: **Jakub Synek**, (stavbyvedoucí)

Za Objednatele: **Ing. Miroslav Blažek** (TDS/TDI)

Podpis:

Podpis:

PŘEHLED ZAŘAZENÍ ZMĚN DO SKUPIN

Název a evidenční číslo Stavby: II/101 Kostelec nad Labem, most ev.č. 101-072 přes potok v Kostelci nad Labem

1	Přijaté smluvní částka bez rezervy a DPH	13 990 000,00
2=1+19+20	Aktuální smluvní částka (cena stavby)	15 358 035,95
	Aktuální smluvní částka (cena stavby) včetně DPH	18 583 223,50
3=(2/1)*100	Procento změny Přijaté smluvní částky	109,78%
4=(25/1)*100	Sledování vyhrazených změn (Skupina 1)	0,00%
5=(28/1)*100	Sledování záměny položek (Skupina 2)	0,00%

6=32-36	Suma Změn kladných a Změn záporných Skupiny 3 a Skupiny 4	1 368 035,95
7=(6/1)*100	Sledování limitu 30 % - součet Skupiny 3 a Skupiny 4	9,78%
8=1*0,3	Zákonný limit 30 % pro Skupinu 3 a Skupinu 4	4 197 000,00

12={1}*0,15	Limit	2 098 500,00
13=(39)/(1)	Sledování limitu v %	0,00%
14=ABS(37)+38	Hodnota skupiny 5	0,00

						- 1 -			- 2 -			- 3 -			- 4 -			- 5 -		
						Vyhrazené změny (Doměry) (dle §100 zákona č. 134/2016 Sb.)			Záměna položek (dle §222 odst. (7) zákona č. 134/2016 Sb.)			Změny nepředvídané (dle §222 odst. (6) zákona č. 134/2016 Sb.)			Změny nezbytné (dle §222 odst. (5) zákona č. 134/2016 Sb.)			Změny de minimis Změny neměnní celkovou povahu veřejné zakázky (dle §222 odst. (4) zákona č. 134/2016 Sb.)		
SO	ZBV č.	Název SO/PS / předmět Změny	Změny záporné (žadávat se znaménkem mínus)	Změny kladné	Hodnota ZBV	Změny záporné (žadávat se znaménkem mínus)	Změny kladné	Suma Změn záporných a Změn kladných	Změny záporné (žadávat se znaménkem mínus)	Změny kladné	Suma Změn záporných a Změn kladných	Změny záporné (žadávat se znaménkem mínus)	Změny kladné	Suma Změn záporných a Změn kladných	Změny záporné (žadávat se znaménkem mínus)	Změny kladné	Suma Změn záporných a Změn kladných	Změny záporné (žadávat se znaménkem mínus)	Změny kladné	limit 15 %
16	17	18	19=23+26+29+33	20=24+27+30+34+37+39	21=19+20	23	24	25=23+24	26	27	28=26+27	29	30	32=29+30	33	34	36=33+34	37	38	39=ABS(37)+38
		II/101 Kostelec nad Labem, most ev.č. 101-072 přes potok v Kostelci nad Labem	- 342 392,50	1 710 428,45	1 368 035,95	0,00	0,00	0,00	0,00	0,00	0,00	- 342 392,50	1 710 428,45	1 368 035,95	0,00	0,00	0,00	0,00	0,00	0,00
201	1	MOST ev.č.101-072 přes Mraňinský potok - mikropiloty, pažení - šetřovnice	- 342 392,50	1 710 428,45	1 368 035,95	0,00	0,00	0,00	0,00	0,00	0,00	- 342 392,50	1 710 428,45	1 368 035,95	0,00	0,00	0,00	0,00	0,00	0,00

Poznámka: Formulář má informativní charakter a zobrazuje stav k datu předložení Změnového listu.

Přehled dalších dokladů

Číslo ZBV:	1
Název stavby:	II/101 Kostelec nad Labem, most ev.č. 101-072 přes potok v Kostelci nad Labem
Název stavebního objektu / provozního souboru (SO/PS):	SO 201 MOST ev.č.101-072 přes Mratinský potok
Číslo SO/PS / číslo změny SO/PS:	201/1

Doklad	počet listů
07 Soupis prací SO po změnách	18
08 Oznámení Zhotovitele o vzniku změny - mikropiloty z 5.6.2025	3
09 Pokyn Objednatele - mikropiloty z 6.6.2025	1
10 Vyjádření TDS k Oznámení změny - mikropiloty z 6.6.2025	1
11 Oznámení Zhotovitele o vzniku změny - štětovnice z 18.6.2025	4
12 Pokyn Objednatele - štětovnice	2
13 Vyjádření TDS k Oznámení změny - mikropiloty z 20.6.2025	1
14 Dokumentace RDS	na USB flash disk
Počet listů celkem	30

[illegible]

[illegible]

[illegible]

Poř. č. pol.	Kód položky	Název položky	m.j.	Množství ve Smlouvě	Množství po Změnách	Množství rozdílu	Cena za m.j. v Kč	Cena celkem ve Smlouvě v Kč	Změny záporné v Kč	Změny kladné v Kč	Cena celkem po Změnách v Kč	Rozdíl cen celkem v Kč	Podíl cen celkem v %
1	2	3	4	5	6	7	8	9	10	11	12	13	14
89	17581	OBSYP POTRUBÍ A OBJEKTŮ Z NAKUPOVANÝCH MATERIÁLŮ	M3	6,144	6,144	0,000	1 300,00	7 987,20	0,00	0,00	7 987,20	0,00	0,00%
		Odvodnění - Zásyp uličních vpustí ze minou vhodnou do násypu, včetně hutnění = 4*(1,20m*1,20m+0,40m*0,40m)*1,20m 4*(1,2*1,2+0,4*0,4)*1,2 = 6,144 [A]											
91	17581	OBSYP POTRUBÍ A OBJEKTŮ Z NAKUPOVANÝCH MATERIÁLŮ	M3	18,720	18,720	0,000	1 300,00	24 336,00	0,00	0,00	24 336,00	0,00	0,00%
		Odvodnění - Obsyp plastových trub ze šetrkopisků a zásyp zeminou vhodnou do násypu, včetně hutnění = (3,80m+5,30m+2,00m+4,00m)*1,00m*1,20m (3,8+5,3+2,5+4)*1*1,2 = 18,720 [A]											
24	17750	ZEMNÍ HRAZKY ZE ZEMIN NEPROPUSNÝCH Přijora území - Zřízení jílových těsících hrázek = (1,00m/2+3,40m+1,00m/2+1,50m/2+3,50m+1,50m/2)*(1,00m/2+1,00m+1,00m/2)*1,00m (1/2+3,4+1/2+1,5/2+3,5+1,5/2)*(1/2+1+1/2)*1 = 18,800 [A]	M3	18,800	18,800	0,000	700,00	13 160,00	0,00	0,00	13 160,00	0,00	0,00%
53	18110	ÚPRAVA PLÁNĚ SE ZHUTNĚNÍM V HORNÍKĚ TŘ. I Založení - Úprava zhutnění základové spáry v zeminách tř.I = 2*0,50m*3,00m 2*0,5*3 = 57,000 [A]	M2	57,000	57,000	0,000	350,00	19 950,00	0,00	0,00	19 950,00	0,00	0,00%
102	18110	ÚPRAVA PLÁNĚ SE ZHUTNĚNÍM V HORNÍKĚ TŘ. I Konstrukce vozovky - Úprava paraplaně, zemní pláně, podloží násypového tělesa včetně hutnění v zeminách tř.I (silniční těleso) = (10,20m+10,50m)*6,50m+(7,40m+5,60m+5,20m+8,60m)*0,50m+12,60m*1,20m (10,2+10,5)*6,5+(7,4+5,6+5,2+8,6)*0,5+12,6*1,2 = 163,570 [A]	M2	163,570	163,570	0,000	350,00	57 249,50	0,00	0,00	57 249,50	0,00	0,00%
105	18120	ÚPRAVA PLÁNĚ SE ZHUTNĚNÍM V HORNÍKĚ TŘ. II Konstrukce vozovky - Úprava zemní pláně včetně hutnění v zeminách tř.II (kamenitá sypanina) = (7,40m+7,30m)*7,50m (7,4+7,3)*7,5 = 110,250 [A]	M2	110,250	110,250	0,000	400,00	44 100,00	0,00	0,00	44 100,00	0,00	0,00%
77	21331	DRENÁŽNÍ VRSTVY Z BLOKŮ MLZ LROVÍ LÍTIO (DRENÁŽNÍ LIO) Přechodová oblast mostu - Obsyp drenážních trubek mezerovitým betonem = 2*5,60m*0,30m*2,10m 2*6*0,15*0,04+2*0,5*0,5*0,04 = 0,092 [A]	M3	8,316	8,316	0,000	4 100,00	34 095,60	0,00	0,00	34 095,60	0,00	0,00%
80	21341	DRENÁŽNÍ VRSTVY Z PLASTFOTONU (PLASTMATY) Izolace - Drenážní plastbeton š. 150mm a tl. 40mm = 2*5,00m*0,15m*0,04m+2*0,50m*0,50m*0,04m 2*6*0,15*0,04+2*0,5*0,5*0,04 = 0,092 [A]	M3	0,092	0,092	0,000	130 000,00	11 960,00	0,00	0,00	11 960,00	0,00	0,00%
78	21361	DRENÁŽNÍ VRSTVY Z GEOTEXTILIE Přechodová oblast mostu - Filtrační geotextilie 300g/m2 = 2*5,60m*(0,40m+2,10m) 2*6,6*(0,4+2,1) = 33,000 [A]	M2	33,000	33,000	0,000	160,00	5 280,00	0,00	0,00	5 280,00	0,00	0,00%
104	21452	SANACE VNÍŠTÍ VY Z KAMENIVA DRČENÉHO Sanace podloží - Sanace podloží vozovky silnice - Kamenitá sypanina z drčeného kaméníva fr. 0/250mm v tl. 500mm Pokud by nebyly splněny požadované parametry na zemní pláni - bude přistoupeno k návrhu sanace aktivní zóny na základě naměřených výsledků zatěžovacích zkoušek. Na základě návrhu sanace proveden nejhorší zkušební zkoušení úsek. Rozměr zkušebního úseku určí IDI. Počet zkoušek určí IDI = (7,40m+7,30m)*7,50m*0,50m (7,4+7,3)*7,5*0,5 = 55,125 [A]	M3	55,125	55,125	0,000	1 350,00	74 418,75	0,00	0,00	74 418,75	0,00	0,00%

[illegible]

[illegible]

[illegible]

[illegible]

[illegible]

[illegible]

[illegible]

Poř. č. pol.	Kód položky	Název položky	m.j.	Množství ve Smlouvě	Množství po Změnách	Množství rozdílu	Cena za m.j. v Kč	Cena celkem ve Smlouvě v Kč	Změny záporné v Kč	Změny kladné v Kč	Cena celkem po Změnách v Kč	Rozdíl cen celkem v Kč	Podíl cen celkem v %
1	2	3	4	5	6	7	8	9	10	11	12	13	14
93	81446	POTRUBÍ Z TRUB BETONOVÝCH DN DO 400MM Odvedení - Úprava vyústění dešťové kanalizace z betonových trub DN=400mm, uložení do betonového lože a na betonové podkladky = 2,60m 2,6 = 2,600 [A]	M	2,600	2,600	0,000	4 000,00	10 400,00	0,00	0,00	10 400,00	0,00	0,00%
94	81457	POTRUBÍ Z TRUB BETONOVÝCH DN DO 500MM Odvedení - Úprava vyústění dešťové kanalizace z betonových trub DN=500mm, uložení do betonového lože a na betonové podkladky = 6,30m 6,3 = 6,300 [A]	M	5,300	6,300	0,000	3 200,00	20 160,00	0,00	0,00	20 160,00	0,00	0,00%
12	86745	CHRÁNIČKY Z TRUB OCELOVÝCH PODELNĚ PŮLENÝCH DN DO 300MM Sdělovacího vedení - Půlená ocelová chránička DN=300mm, včetně umístění sdělovacího vedení = 7,00m 7 = 7,000 [A]	M	7,000	7,000	0,000	7 000,00	49 000,00	0,00	0,00	49 000,00	0,00	0,00%
90	87433	POTRUBÍ Z TRUB PLASTOVÝCH ODFADNÍCH DN DO 150MM Odvedení - Přípojky uličních vpustí, plastové trouby DN=150mm vhodné do dynamicky zatížených konstrukcí, které budou uloženy na pískový podsyp tl.100mm = 3,80m+5,30m+2,50m+4,00m 3,8+5,3+2,5+4 = 15,600 [A]	M	15,600	15,600	0,000	550,00	8 580,00	0,00	0,00	8 580,00	0,00	0,00%
76	875332	POTRUBÍ DŘEV Z TRUB PLAST DN DO 150MM DŘEVANÝCH Přechodová oblast mostu - Drenážní PE trouba DN=150mm perforovaná v horní polovině, vhodná do dynamicky namáhaných oblastí, včetně tvarovek pro napojení do výustek = 2*5,60m 2*5,6 = 11,200 [A]	M	13,200	13,200	0,000	490,00	6 468,00	0,00	0,00	6 468,00	0,00	0,00%
72	87627	CHRÁNIČKY Z TRUB PLASTOVÝCH DN DO 100MM Řimsy - Kabelové plastové chráničky 110/94, včetně zavičkování konců = 4*13,50m 4*13,5 = 54,000 [A]	M	54,000	54,000	0,000	250,00	13 500,00	0,00	0,00	13 500,00	0,00	0,00%
88	89712	VPUSTĚ KANALIZAČNÍ ULIČNÍ KOMPLETNÍ Z BETONOVÝCH DÍLCŮ Odvedení - Uliční vpustí z betonových dílců (lilínový poklop, vyrovnávací prstence, kalový koš, skruže a dnová kašovitá protorem), včetně úpravy základové spáry a podkladního betonu C12/15 tl. 150mm = 4ks 4 = 4,000 [A]	KUS	4,000	4,000	0,000	15 000,00	60 000,00	0,00	0,00	60 000,00	0,00	0,00%
28	89914	ŠACHTOVÉ BETONOVÉ SKRUŽE SAMOSTATNĚ Přilava území - Dodávka a osazení betonových skruží DN=600mm délky 1,00m pro čerpání vody (položka obsahuje nákup skruží a dopravu na místo stavby a montáž) = 4ks 4 = 4,000 [A]	KUS	4,000	4,000	0,000	3 150,00	12 600,00	0,00	0,00	12 600,00	0,00	0,00%
117	89921	VÝŠKOVÁ ÚPRAVA POKLOPŮ Konstrukce vozovky - Výšková úprava poklopů šachet = 1ks 1 = 1,000 [A]	KUS	1,000	1,000	0,000	2 850,00	2 850,00	0,00	0,00	2 850,00	0,00	0,00%
118	89923	VÝŠKOVÁ ÚPRAVA KRYCÍCH HRNCŮ Konstrukce vozovky - Výšková úprava hrnců, inženýrských sítí = 1ks 1 = 1,000 [A]	KUS	1,000	1,000	0,000	1 450,00	1 450,00	0,00	0,00	1 450,00	0,00	0,00%

[illegible]

[illegible]

[illegible]

Poř. č. pol.	Kód položky	Název položky	m.j.	Množství ve Smlouvě	Množství po Změnách	Množství rozdílu	Cena za m.j. v Kč	Cena celkem ve Smlouvě v Kč	Změny záporné v Kč	Změny kladné v Kč	Cena celkem po Změnách v Kč	Rozdíl cen celkem v Kč	Podíl cen celkem v %
1	2	3	4	5	6	7	8	9	10	11	12	13	14
2	967156	VYBOURÁNÍ ČÁSTI KONSTRUKCE BETON S ODVOZEM DO 12KM Bourací práce - Vybourání betonových konstrukcí, včetně odvozu na skládku do vzdálenosti 12ti km = $(0,50m \times (0,30m + 0,90m + 4,70m + 0,90m + 0,30m) + 0,70m \times (0,80m + 0,70m) + 3,30m \times (1,50m + 4,10m) / 2 + 3,70m \times 2,30m + 2,70m \times (4,10m + 2,90m) / 2 + 9,70m \times (0,90m + 0,70m) + 2,90m \times (1,10m + 4,20m) / 2 - 3,70m \times 2,30m + 3,10m \times (4,20m + 1,20m)) \times 0,05m$ (torkret) = $1,00m \times 0,50m \times 1,30m$ (výústní objekt) = $8,30m^3 \times 2,30t/m^3 = 19,08t$ $(9,5 \times (0,3 + 0,9 + 4,2 + 0,9 - 0,3) + 9,7 \times (0,8 + 0,7) - 3,3 \times (1,5 + 4,1) / 2 + 3,7 \times 2,3 + 2,7 \times (4,1 + 2,9) / 2 + 0,7 \times (0,9 + 0,7) + 2,9 \times (1,1 + 4,2) / 2 + 3,7 \times 2,3 + 3,1 \times (4,2 + 1,2)) \times 0,05 + 1 \times 0,5 \times 1,3 = 8,295$ [A]	M3	8,295	8,295	0,000	6 000,00	49 770,00	0,00	0,00	49 770,00	0,00	0,00%
1	967182	VYBOURÁNÍ ČÁSTI KONSTRUKCE KOVOVÝCH S ODVOZEM DO 2KM Bourací práce - Odstranění ocelového madla, včetně odvozu na skládku do vzdálenosti 2 km a likvidace v režii zhotovitele = $9,70m \times 0,005t/m$ $9,7 \times 0,005 = 0,049$ [A]	T	0,049	0,049	0,000	80 000,00	3 920,00	0,00	0,00	3 920,00	0,00	0,00%
52	967182	VYBOURÁNÍ ČÁSTI KONSTRUKCE KOVOVÝCH S ODVOZEM DO 2KM Založení - Odstranění odřezaných trubek z mikropilot, včetně odvozu na skládku dodavatele do 2 km a likvidace v režii zhotovitele = $2 \times 15ks \times 1,20 \times 0,023t/m$ $2 \times 15 \times 1,2 \times 0,023 = 0,828$ [A]	T	0,828	0,828	0,000	6 000,00	4 968,00	0,00	0,00	4 968,00	0,00	0,00%
14	969245	VYBOURÁNÍ POTRUBÍ DN DO 300MM KANALIZACE Bourací práce - Bourání dotčené části dešťové kanalizace z betonových trub DN=300mm, včetně odvozu na skládku do vzdálenosti 12ti km = 3,00m = $3,00m \times 0,20t/m = 0,60t$ $3 = 3,000$ [A]	M	3,000	3,000	0,000	900,00	2 700,00	0,00	0,00	2 700,00	0,00	0,00%
15	969246	VYBOURÁNÍ POTRUBÍ DN DO 400MM KANALIZACE Bourací práce - Bourání dotčené části dešťové kanalizace z betonových trub DN=400mm, včetně odvozu na skládku do vzdálenosti 12ti km = 1,00m = $1,00m \times 0,30t/m = 0,30t$ $1 = 1,000$ [A]	M	1,000	1,000	0,000	900,00	900,00	0,00	0,00	900,00	0,00	0,00%
16	969257	VYBOURÁNÍ POTRUBÍ DN DO 500MM KANALIZACE Bourací práce - Bourání dotčené části dešťové kanalizace z betonových trub DN=500mm, včetně odvozu na skládku do vzdálenosti 12ti km = 7,50m = $7,50m \times 0,40t/m = 3,00t$ $7,5 = 7,500$ [A]	M	7,500	7,500	0,000	900,00	6 750,00	0,00	0,00	6 750,00	0,00	0,00%
99	96926	VYBOURÁNÍ POTRUBÍ DN DO 800MM KANALIZACE Úprava území - Odstranění plastových trub DN=800mm, dl. 28,00m, odvoz a likvidace v režii zhotovitele = $2 \times 30,00m$ (viz. položka 11526) $2 \times 30 = 60,000$ [A]	M	60,000	60,000	0,000	900,00	54 000,00	0,00	0,00	54 000,00	0,00	0,00%

Poř. č. pol.	Kód položky	Název položky	m.j.	Množství ve Smlouvě	Množství po Změnách	Množství rozdílu	Cena za m.j. v Kč	Cena celkem ve Smlouvě v Kč	Změny záporné v Kč	Změny kladné v Kč	Cena celkem po Změnách v Kč	Rozdíl cen celkem v Kč	Podíl cen celkem v %
1	2	3	4	5	6	7	8	9	10	11	12	13	14
		Nové položky - JC dle OSTKP 2025											
136	23117A	ŠTĚTOVÉ STĚNY BERANĚNÉ Z KOVOVÝCH DÍLCŮ TRVALÉ (PLOCHA)	M2	0,000	252,000	252,000	5 942,80	0,00	0,00	1 497 585,60	1 497 585,60	1 497 585,60	100,00%
	ZBV1	Díličí změna č.2 - pažení na základě doporučení dodatečného geologického průzkumu byl vyhotoven technický návrh štětových stěn (2x tvar U, stěny výšky 0,00m) viz příloha RDS-D.2.14 Výkres výkopů Nové množství: (4*4,800+2*11,400)*6,000= 252,000 m2											
137	237172	ODŘEZÁNÍ ŠTĚTOVÝCH STĚN Z KOVOVÝCH DÍLCŮ	M	0,000	50,400	50,400	1 217,12	0,00	0,00	61 342,85	61 342,85	61 342,85	100,00%
	ZBV1	Díličí změna č.2 - pažení odřezání všech štětových stěn v úrovni HH základu viz příloha RDS-D.2.14 Výkres výkopů Nové množství: (4*4,800+2*11,400)*1,200= 50,400 m											
		Celkem						9 720 143,70	- 342 392,50	1 710 428,45	11 088 179,65	1 368 035,95	14,07%



HOBST

Držitel CERTIFIKACE dle ČSN EN ISO 9001:2016 a ČSN EN ISO 14 001:2016

Krajská správa a údržba silnic Středočeského kraje, p.o.

Zborovská 81/11

150 21 Praha 5 - Smíchov

IČO: 00066001

DOPIS ZNAČKY

S/2025/06d1

VYŘIZUJE / TELEFON

Požár

Praha

05.06.2025

Akce: „II/101 Kostelec nad Labem, most ev. č. 101-072 přes potok v Kostelci nad Labem“

Smlouva o dílo č. objednatele: **SMLD-0422/00066001/2025**

Smlouva o dílo č. zhotovitele: **S/2025/06**

Věc: Oznámení Zhotovitele o vzniku změny – zakládání

Vážený Objednateli,

V rámci zpracování RDS a vyhotovení podrobného statického výpočtu muselo dojít k prodloužení mikropilot o 1,00 m.

Návrh mikropilot dle RDS je:

- Celková délka 10,00 m,
- Zkrácená na 8,50 m,
- Volná délka 2,00 m,
- Délka kořene 6,00 m,
- Průměr vrtu 180 mm. (Příloha č. 1)

Předpokládaný dopad do ceny za Dílo je navýšení ceny o 250 000,00 Kč bez DPH. Tato změna má dopad do termínu realizace prodloužení doby pro provádění Díla o 1,5 týdne.

Tímto žádáme Objednatele o pokyn, že s touto změnou v rámci založení souhlasí a Zhotovitel smí pokračovat v činnostech v rámci tvorby realizační dokumentace stavby a samotné realizaci prací týkajících se položek dotčených změnou. Dále žádáme Objednatele o pokyn, že lze zahájit administrativní činnost pro tvorbu změnového listu.

Korespondenční adresa:

Stavební firma HOBST a.s.
Mstětická 533
250 91 Zeleněč

Fakturační adresa:

Stavební firma HOBST a.s.
Soběšinská 2702
190 16 Praha 9

IČO: 48033251

DIČ: CZ48033251

Bankovní spojení: KB Praha

Číslo účtu: 38505071/0100

Tel./fax: 281 926 126

E-mail: hobst@hobst.cz

Internet: <http://www.hobst.cz>



HOBST



Držitel CERTIFIKACE dle ČSN EN ISO 9001:2016 a ČSN EN ISO 14 001:2016

S pozdravem

Ing. Marek Požár
Vedoucí obchodního oddělení
Stavební firma HOBST a.s.

Příloha č. 1 – Výkres založení

Korespondenční adresa:
Stavební firma HOBST a.s.
Mstětická 533
250 91 Zeleneč


Fakturační adresa:
Stavební firma HOBST a.s.
Soběšinská 2702
190 16 Praha 9

IČO: 48033251
DIČ: CZ48033251
Bankovní spojení: KB Praha
Číslo účtu: 38505071/0100

Tel./fax: 281 926 126
E-mail: hobst@hobst.cz
Internet: <http://www.hobst.cz>


Půdorys

1:50 (Poloha mikropilot je zobrazena v úrovni základové spáry)

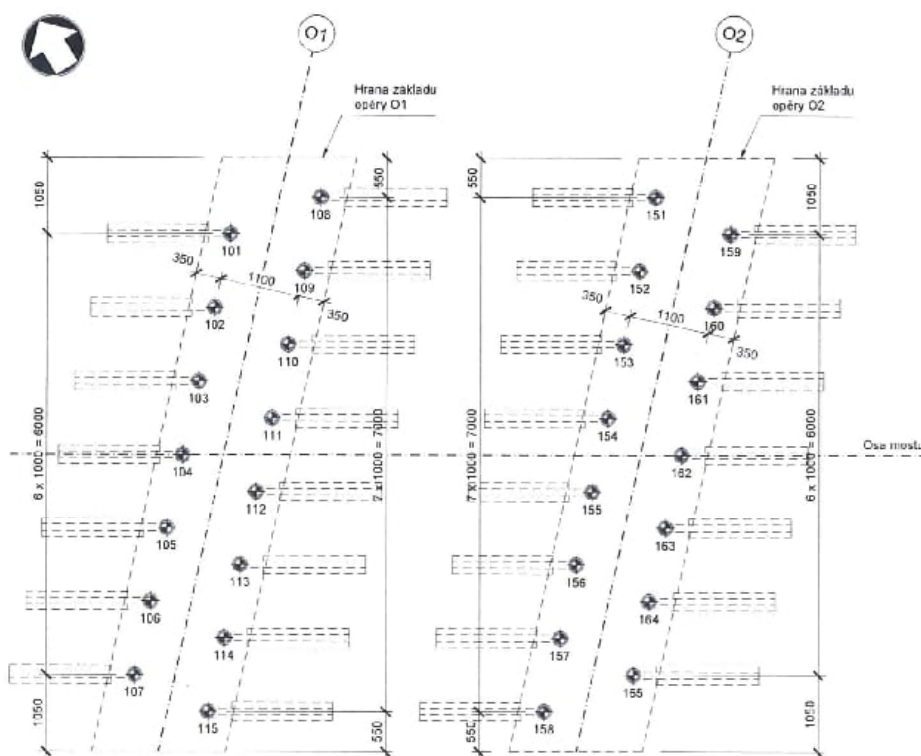

Podélný řez

1:50

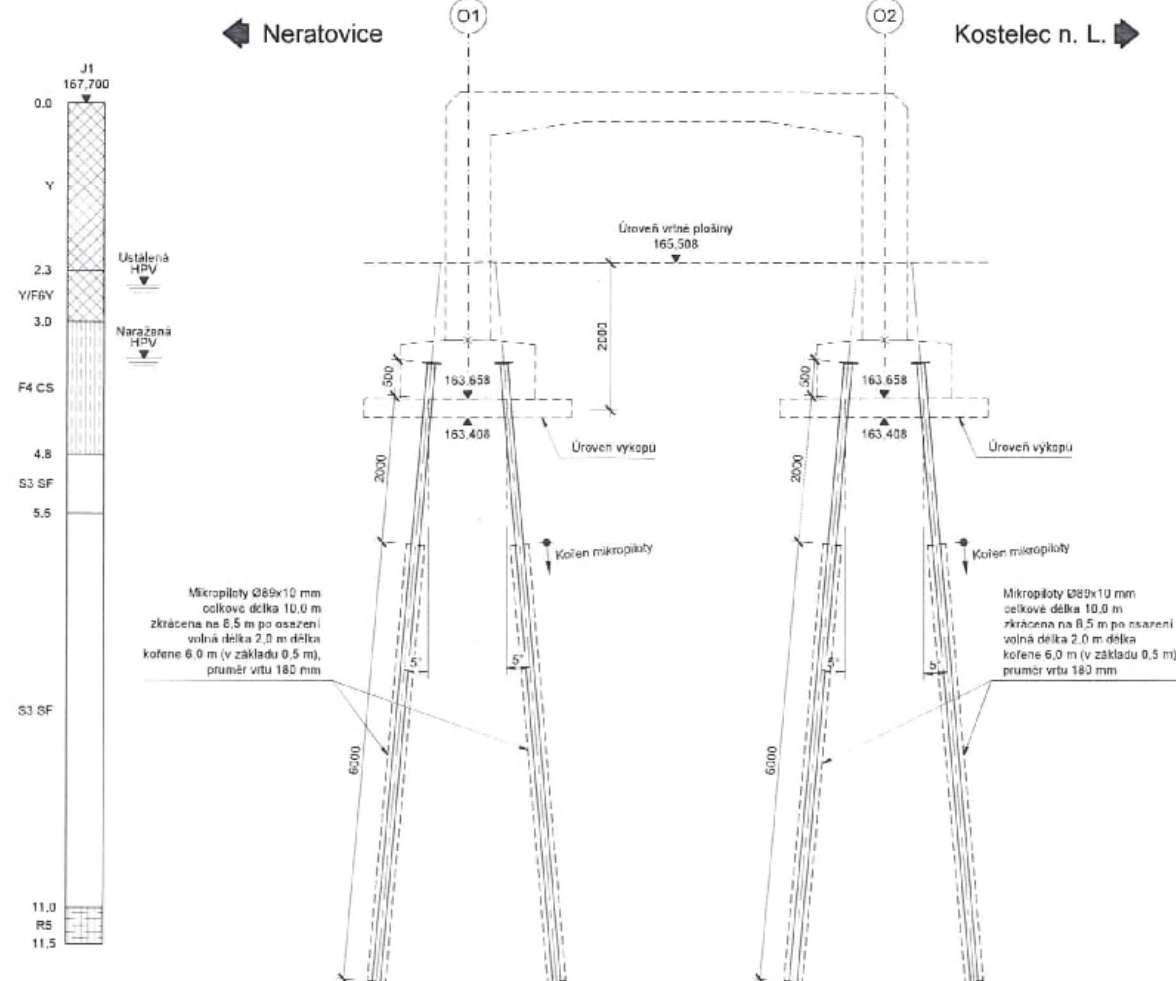

Poznámky:

- Všechny kóty jsou v mm, pokud není uvedeno jinak.
- Všechny výšky jsou v m, pokud není uvedeno jinak.
- Před zahájením prací budou vytyčeny a řádně označeny všechny stávající inženýrské sítě.
- Vrtání mikropilotů se předpokládá z úrovně výkopu nebo alternativně s hluchým vrtáním.
- Vřty budou provedeny v průměru 180 mm.
- Zapažené vřty mikropilotů budou vyplněny záplavkou, trubky mikropilotů budou osazeny do zapaženého vřtu. Po odpažení vřtu bude provedeno dohlédnutí záplavky.
- Injektáž bude provedena jako vysokotlaká s pomalým chodem a bude provedena jako minimálně dvojnásobná. Požaduje se dodržení konečného tlaku 2,0-2,1 MPa.
- Detaily budou provedeny v souladu s platnými TP a VL.
- Délka mikropilotů může být během realizace upravena na základě zjištěného geologického profilu. Požaduje se délka kolene min. 6,0 m v prostředí zeminy třídy S3 nebo lepší.
- Mikropiloty budou zhotoveny v souladu s TKP 29 - Zvláštní základání.
- Před zahájením prací bude zpracován TP pro zhotovení mikropilotů, který bude předložen projektantovi RDG a TDI ke schválení.
- Materiály:
 - Trubky mikropilotů:
 - Trída a kvalita oceli: S355 J0H podle ČSN EN 10025 část 1 a část 2
 - Inspekční certifikát: 3.1 podle ČSN EN 10204
 - Injektažní směs:
 - Pevnost v prostém tlaku: 20 MPa / 7 dní a 30 MPa / 28 dní
- Na mikropilotážích bude provedena ochrana proti agresivnímu prostředí v souladu s ČSN EN 1537 a ČSN EN 14199.

Seznam vytyčovaných bodů

Bod	V úrovni základové spáry			V úrovni vrchní plošiny		
	+Y	+X	+Z	+Y	+X	+Z
101	729465,365	1029123,633	163,508	729465,227	1029123,716	165,508
102	729466,068	1029124,379	163,508	729465,929	1029124,462	165,508
103	729466,769	1029125,124	163,508	729466,530	1029125,207	165,508
104	729467,471	1029125,889	163,508	729467,332	1029125,953	165,508
105	729468,172	1029126,615	163,508	729468,034	1029126,698	165,508
106	729468,874	1029127,380	163,508	729468,735	1029127,443	165,508
107	729469,575	1029128,136	163,508	729469,437	1029128,189	165,508
108	729469,276	1029128,899	163,508	729469,138	1029128,956	165,508
109	729469,977	1029129,654	163,508	729469,839	1029129,721	165,508
110	729470,678	1029130,410	163,508	729470,540	1029130,476	165,508
111	729471,379	1029131,165	163,508	729471,241	1029131,232	165,508
112	729472,080	1029131,920	163,508	729471,942	1029131,988	165,508
113	729472,781	1029132,675	163,508	729472,643	1029132,743	165,508
114	729473,482	1029133,430	163,508	729473,344	1029133,499	165,508
115	729474,183	1029134,185	163,508	729474,045	1029134,255	165,508
116	729474,884	1029134,940	163,508	729474,746	1029135,010	165,508
117	729475,585	1029135,695	163,508	729475,447	1029135,766	165,508
118	729476,286	1029136,450	163,508	729476,148	1029136,521	165,508
119	729476,987	1029137,205	163,508	729476,849	1029137,277	165,508
120	729477,688	1029137,960	163,508	729477,550	1029138,032	165,508
121	729478,389	1029138,715	163,508	729478,251	1029138,788	165,508
122	729479,090	1029139,470	163,508	729478,952	1029139,543	165,508
123	729479,791	1029140,225	163,508	729479,653	1029140,300	165,508
124	729480,492	1029140,980	163,508	729480,354	1029141,055	165,508
125	729481,193	1029141,735	163,508	729481,055	1029141,810	165,508
126	729481,894	1029142,490	163,508	729481,756	1029142,565	165,508
127	729482,595	1029143,245	163,508	729482,457	1029143,320	165,508
128	729483,296	1029144,000	163,508	729483,158	1029144,076	165,508
129	729483,997	1029144,755	163,508	729483,859	1029144,831	165,508
130	729484,698	1029145,510	163,508	729484,560	1029145,587	165,508
131	729485,399	1029146,265	163,508	729485,261	1029146,342	165,508
132	729486,100	1029147,020	163,508	729485,962	1029147,098	165,508
133	729486,801	1029147,775	163,508	729486,663	1029147,853	165,508
134	729487,502	1029148,530	163,508	729487,364	1029148,609	165,508
135	729488,203	1029149,285	163,508	729488,065	1029149,364	165,508
136	729488,904	1029150,040	163,508	729488,766	1029150,120	165,508
137	729489,605	1029150,795	163,508	729489,467	1029150,875	165,508
138	729490,306	1029151,550	163,508	729490,168	1029151,631	165,508
139	729491,007	1029152,305	163,508	729490,869	1029152,387	165,508
140	729491,708	1029153,060	163,508	729491,570	1029153,142	165,508
141	729492,409	1029153,815	163,508	729492,271	1029153,898	165,508
142	729493,110	1029154,570	163,508	729492,972	1029154,653	165,508
143	729493,811	1029155,325	163,508	729493,673	1029155,409	165,508
144	729494,512	1029156,080	163,508	729494,374	1029156,164	165,508
145	729495,213	1029156,835	163,508	729495,075	1029156,920	165,508
146	729495,914	1029157,590	163,508	729495,776	1029157,675	165,508
147	729496,615	1029158,345	163,508	729496,477	1029158,431	165,508
148	729497,316	1029159,100	163,508	729497,178	1029159,186	165,508
149	729498,017	1029159,855	163,508	729497,879	1029159,942	165,508
150	729498,718	1029160,610	163,508	729498,580	1029160,697	165,508
151	729499,419	1029161,365	163,508	729499,281	1029161,453	165,508
152	729500,120	1029162,120	163,508	729500,000	1029162,208	165,508
153	729500,821	1029162,875	163,508	729500,701	1029162,963	165,508
154	729501,522	1029163,630	163,508	729501,402	1029163,719	165,508
155	729502,223	1029164,385	163,508	729502,103	1029164,474	165,508
156	729502,924	1029165,140	163,508	729502,804	1029165,230	165,508
157	729503,625	1029165,895	163,508	729503,505	1029165,985	165,508
158	729504,326	1029166,650	163,508	729504,206	1029166,741	165,508
159	729505,027	1029167,405	163,508	729504,907	1029167,496	165,508
160	729505,728	1029168,160	163,508	729505,608	1029168,252	165,508
161	729506,429	1029168,915	163,508	729506,309	1029169,007	165,508
162	729507,130	1029169,670	163,508	729507,010	1029169,763	165,508
163	729507,831	1029170,425	163,508	729507,711	1029170,518	165,508
164	729508,532	1029171,180	163,508	729508,412	1029171,274	165,508
165	729509,233	1029171,935	163,508	729509,113	1029172,029	165,508

**Krajská správa a údržba silnic Středočeského kraje, příspěvková organizace
150 21 PRAHA 5, Zborovská 11**

Stavební firma HOBST a.s.
Soběšinská 2702
190 16 Praha 9

Pokyn Objednatele k provedení změny během výstavby Díla „II/101 Kostelec nad Labem, most ev.č. 101-072 přes potok v Kostelci nad Labem“

S odvoláním na článek 6 Práva a povinnosti objednatele Smlouvy o dílo S - 0422/00066001/2025 ze dne 31.3. 2025, odst 6.7 a předložené oznámení zhotovitele žádáme o tyto změny v rozsahu díla:

1. Budou prodlouženy původně navržené mikropiloty o 1m.

Zdůvodnění požadavku:

1/ V rámci zpracování RDS a vyhotovení podrobného statického výpočtu došlo k upřesnění délky mikropilot - prodloužení původně navržených mikropilot o 1m .

Tato změna má dopad nejen na navýšení ceny díla, ale i na prodloužení doby výstavby o cca 1,5 týdne. Bude proto zpracován aktuální harmonogram opravy mostu a požádáno o dodatek k SoD na prodloužení termínu realizace stavby.

Zhotovitel zpracuje Změnové listy dle SOD – odstavce 6.7. a v souladu se Směrnicí R-SM-36, v jejím aktuálním znění. Obsah a vyčíslení změn bude ještě předmětem kontroly a supervize ze strany technického dozoru Objednatele a externí organizace, která provádí kontrolu změn v průběhu zpracování změnových listů stavby.

Na základě výše uvedených skutečností souhlasíme s navrhovaným technickým řešením a se zpracováním ZBV dle smlouvy o dílo. Financování změnových položek (fakturace) bude probíhat na základě rozdílového soupisu prací odsouhlaseného technickým dozorem a Objednatelem, nejdříve však po uveřejnění ZBV v registru smluv dle zákona č. 340/2015 Sb.

Miroslav Týnek
provozní manažer úseku mosty

SGS Czech Republic s.r.o.
K Hájmům 1233/2 Stodůlky
155 00 Praha 5 – Strašnice

Vyřizuje: Ing. Miroslav Blažek

**Krajská správa a údržba silnic
středočeského kraje p.o.**

Adresa: Zborovská 81/11, 150 21,
Praha 5 - Smíchov

V Praze 06.06.2025

**Věc: Vyjádření TDS k oznámení o vzniku změny – zakládání, akce „II/101 Kostelec nad Labem, most
ev. č. 101-072“**

Na základě oznámení zhotovitele Stavební společnost HOBST a.s. ze dne 5.6.2025, týkajícího se změny v zakládání mostu ev. č. 101-072 v Kostelci nad Labem, potvrzují, že při zpracování RDS byly dopřesněny podrobným statickým výpočtem délky mikropilot. Jedná se o prodloužení o 1m. Dále Zhotovitel uvádí, že z důvodu zpracování přesného statického výpočtu a prodloužení mikropilot má tato změna vliv na prodloužení konečného termínu o 1,5 týdne a předpokládaný finanční dopad je 250 tis. Kč bez DPH.

Navržené parametry mikropilot dle přílohy č. 1 jsou:

Celková délka: 10,00 m

Zkrácená délka: 8,50 m

Volná délka: 2,00 m

Délka kořene: 6,00 m

Průměr vrtu: 180 mm

TDS souhlasí s navrženým dopracováním na základě předloženého statického výpočtu a doporučuje objednateli vydat pokyn k pokračování v tvorbě realizační dokumentace a následné realizaci prací.

Na základě této změny Zhotovitel uvádí prodloužení termínu o 1,5 týdne. TDS požaduje předložení aktualizovaného HMG, kde tento časový dopad bude podložen.

TDS doporučuje Objednateli vydat pokyn k tvorbě Změnového listu a předložení aktualizovaného HMG stavby.

S pozdravem

Ing. Miroslav Blažek
TDS



HOBST



Držitel CERTIFIKACE dle ČSN EN ISO 9001:2016 a ČSN EN ISO 14 001:2016

Krajská správa a údržba silnic Středočeského kraje, p.o.

Zborovská 81/11

150 21 Praha 5 - Smíchov

IČO: 00066001

DOPIS ZNAČKY

S/2025/06d2

VYŘIZUJE / TELEFON

Požár/

Praha

18.06.2025

Akce: „II/101 Kostelec nad Labem, most ev. č. 101-072 přes potok v Kostelci nad Labem“

Smlouva o dílo č. objednatele: **SMLD-0422/00066001/2025**

Smlouva o dílo č. zhotovitele: **S/2025/06**

Věc: Oznámení Zhotovitele o vzniku změny – výkopy a pažení

Vážený Objednateli,

Během provádění zemních prací a zakládání došlo ke zjištění, že geologické poměry v místě realizace jsou odlišné, než předpokládal projekt PDPS. Byl proveden dodatečný geologický průzkum paní RNDr. Miroslavou Plškovou. Dle provedeného průzkumu a zjištěných skutečností v místě stavby bylo stanoveno, že pro provedení založení mostní konstrukce, základů a dřiků opěr je nutné využít jednu z možných metod:

- trysková injektáž,
- jímkování pomocí štětových stěn s odčerpáváním vody z prostoru jímek. (Příloha č. 1)

Zhotovitel doporučuje provedení štětových stěn vzhledem k menší časové a finanční náročnosti. Náklady na tryskovou injektáž by byly oproti štětovým stěnám násobně vyšší.

Na základě doporučení dodatečného geologického průzkumu byl vyhotoven technický návrh štětových stěn do tvaru „U“ na každé opěře (Příloha č. 2) Rozměry štětových stěn vychází z rozměrů mostní konstrukce. Štětové stěny budou muset být trvalé, vzhledem ke skutečnosti, že je již po zhotovení konstrukcí spodní stavby nebude možné odstranit. Realizace štětových stěn bude mít dopad i do objemů výkopových prací.

Dle Zhotovitelem provedených výpočtů vznikne celkem:

- štětových stěn beraněných trvalých = 210 m².

Korespondenční adresa:

Stavební firma HOBST a.s.
Mstětická 533
250 91 Zeleneč

Fakturační adresa:

Stavební firma HOBST a.s.
Soběšinská 2702
190 16 Praha 9

IČO: 48033251

DIČ: CZ48033251

Bankovní spojení: KB Praha

Číslo účtu: 38505071/0100

Tel./fax: 281 926 126

E-mail: hobst@hobst.cz

Internet: <http://www.hobst.cz>



HOBST



Držitel CERTIFIKACE dle ČSN EN ISO 9001:2016 a ČSN EN ISO 14 001:2016

Předpokládaný dopad do ceny za Dílo je navýšení ceny o 1 500 000,00 Kč bez DPH. Vzhledem k faktu, že tato změna vede ke změně technologie provádění výkopových prací a navýšení objemu prací o realizaci štětových stěn, odhaduje Zhotovitel prodloužení doby pro provádění Díla o 2,5 týdne.

Tímto žádáme Objednatele o pokyn, že s touto změnou v rámci založení souhlasí a Zhotovitel smí pokračovat v činnostech v rámci tvorby realizační dokumentace stavby a samotné realizaci prací týkajících se položek dotčených změnou. Dále žádáme Objednatele o pokyn, že lze zahájit administrativní činnost pro tvorbu změnového listu.

S pozdravem


Ing. Marek Požár
Vedoucí obchodního oddělení
Stavební firma HOBST a.s.

Příloha č. 1 – Zápis ze stavebního deníku ze dne 11.06.2025

Příloha č. 2 – Výkres výkopů včetně návrhu štětových stěn

Půdorys

1:100

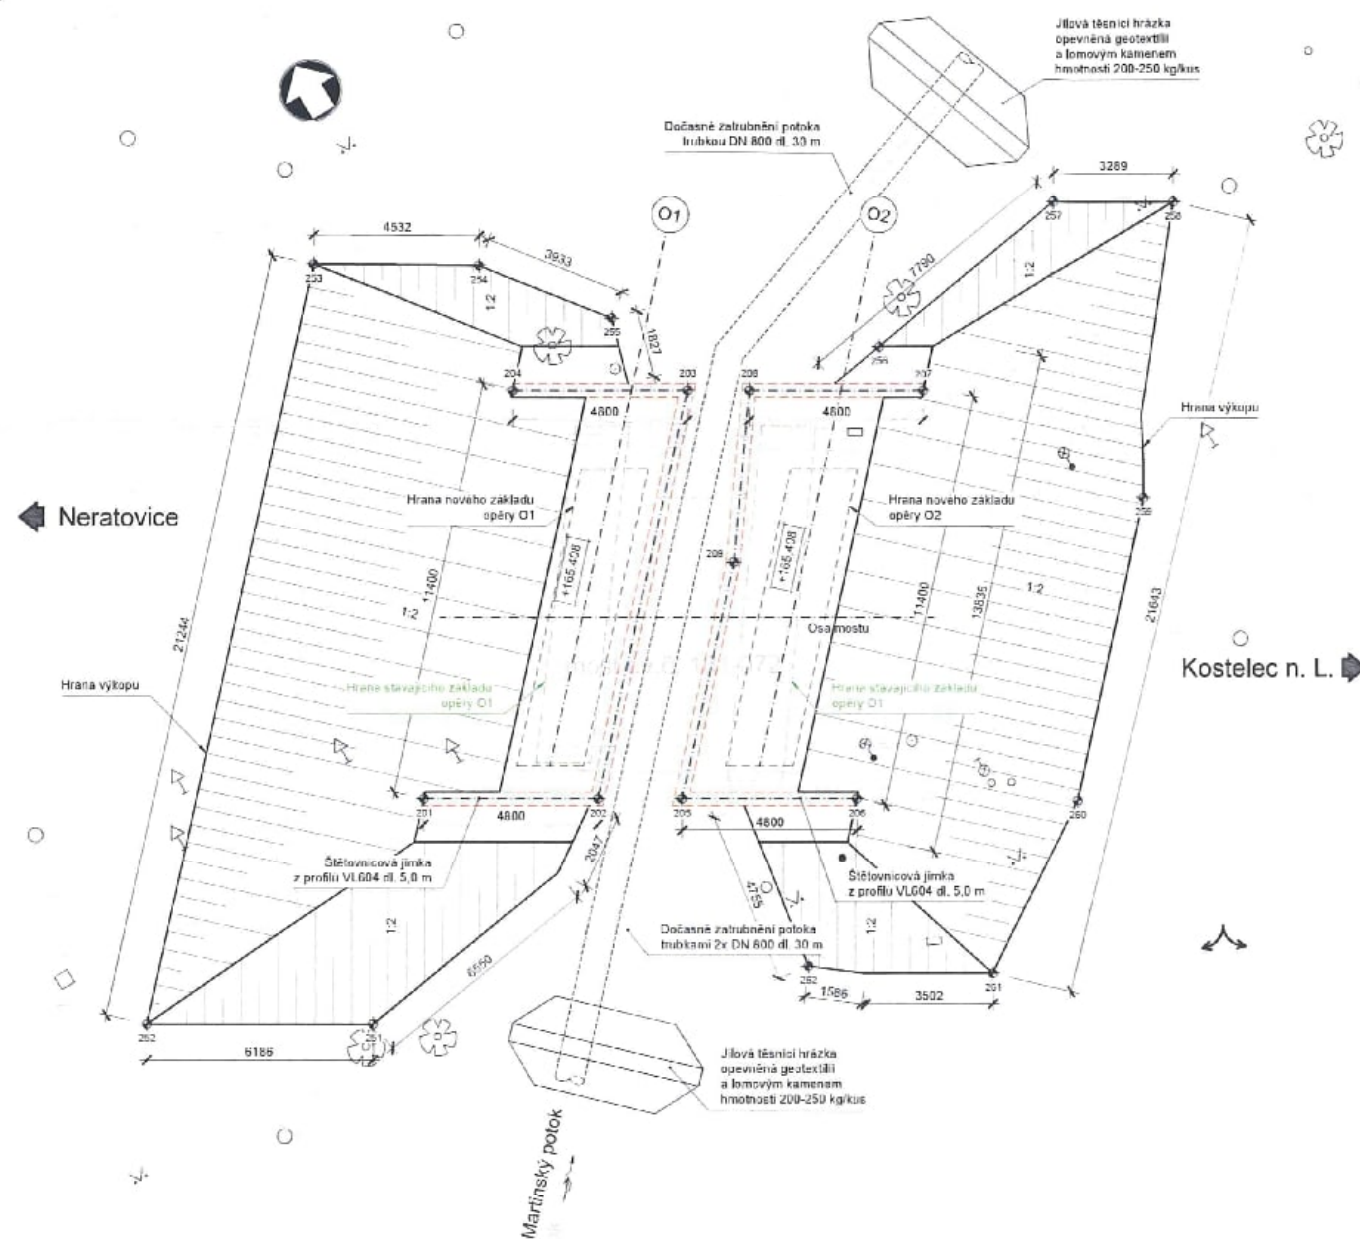

Poznámky:


1. Všechny kóty jsou v mm, pokud není uvedeno jinak.
2. Všechny výšky jsou v m, pokud není uvedeno jinak.
3. Rozměry a tvar nepříslušných částí konstrukce jsou odhadnuty.
4. Před zahájením stavby budou inženýrské síle v oblasti vytyčeny, označeny, případně vhodným způsobem ochráněny tak, aby nedošlo k jejich poškození. Při práci s IS, resp. v jejich ochranných pásmech bude postupováno dle požadavků jejich správce viz TZ.
5. Středy dočasných svahu můžou být po dohodě s geotechnickým dozorem upraveny na základě zastřežené geologie.

Seznam vytyčovaných bodů

bod	+Y	+X	Poznámka
201	729493,269	1029128,159	Osa štětovic
202	729483,151	1029130,625	Osa štětovic
203	729481,338	1029122,324	Osa štětovic
204	729485,455	1029119,857	Osa štětovic
205	729487,186	1029131,802	Osa štětovic
206	729483,069	1029134,258	Osa štětovic
207	729475,255	1029125,967	Osa štětovic
208	729479,373	1029123,501	Osa štětovic
209	729482,563	1029126,996	Osa štětovic
211	729497,533	1029132,760	Hrana výkopu
212	729502,940	1029129,561	Hrana výkopu
213	729488,380	1029114,111	Hrana výkopu
214	729484,511	1029116,471	Hrana výkopu
215	729482,103	1029119,561	Hrana výkopu
216	729475,289	1029124,009	Hrana výkopu
217	729470,064	1029123,098	Hrana výkopu
218	729467,242	1029124,788	Hrana výkopu
219	729472,062	1029131,269	Hrana výkopu
220	729477,691	1029137,441	Hrana výkopu
221	729482,318	1029140,318	Hrana výkopu
222	729485,567	1029137,534	Hrana výkopu

Podélný řez

1:50

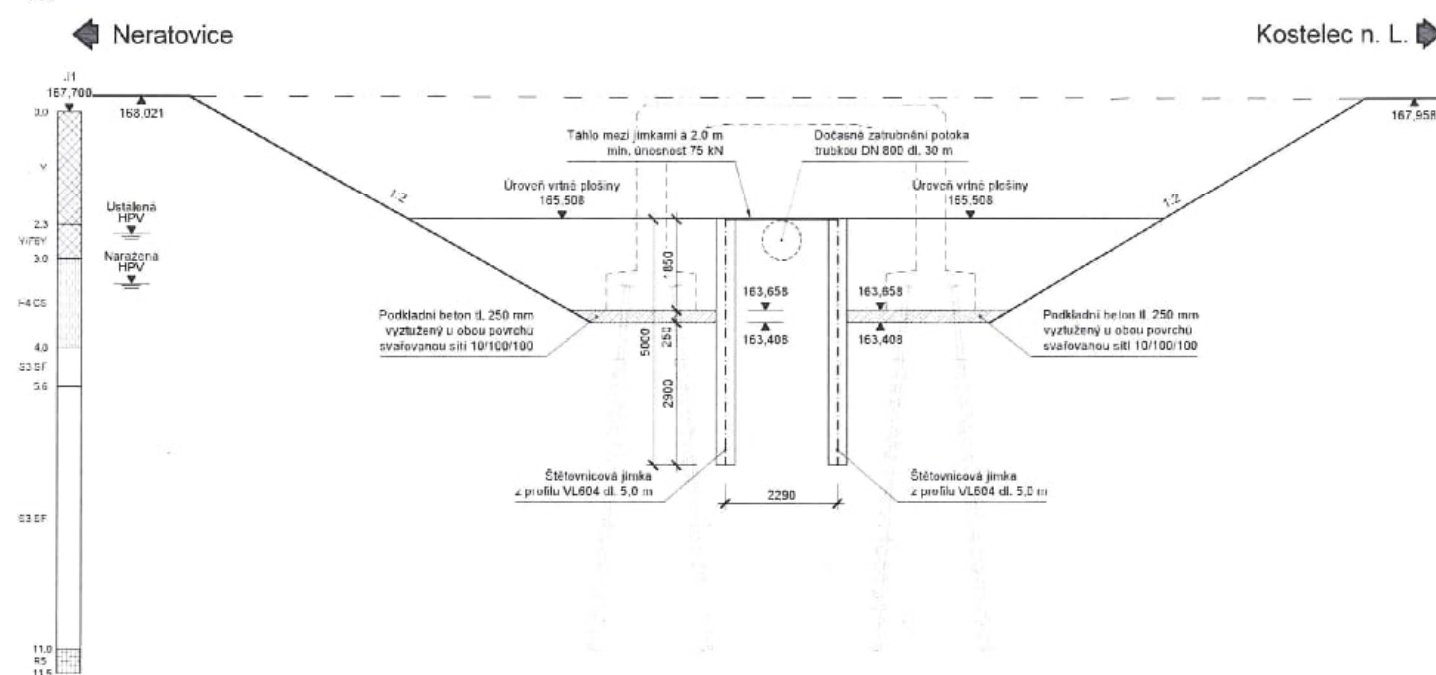

Krajská správa a údržba silnic Středočeského kraje, příspěvková organizace
150 21 PRAHA 5, Zborovská 11

Stavební firma HOBST a.s.
Soběšinská 2702
190 16 Praha 9

Pokyn Objednatele k provedení změny během výstavby Díla „II/101 Kostelec nad Labem, most ev.č. 101-072 přes potok v Kostelci nad Labem“

S odvoláním na článek 6 Práva a povinnosti objednatele Smlouvy o dílo S - 0422/00066001/2025 ze dne 31.3. 2025, odst 6.7 a předložené oznámení zhotovitele žádáme o tyto změny v rozsahu díla:

1. Budou provedeny trvalé štětové beraněné stěny ve tvaru „U“ pro každou opěru o ploše cca 210 m²

Zdůvodnění požadavku:

1/ Během provádění zemních prací a zakládání došlo ke zjištění, že geologické poměry v místě realizace jsou odlišné oproti předpokladu v projektu PDPS. 11.6. byl proto proveden dodatečný geologický průzkum paní RNDr. Miroslavou Plškovou (příloha č. 1 oznámení) . Dle provedeného průzkumu a zjištěných skutečností v místě stavby bylo doporučeno pro provedení založení mostní konstrukce, základů a dříků opěr využít jednu z alternativních metod :

- 1/trysková injektáž,
- 2/ jímkování pomocí štětových stěn s odčerpáváním vody z prostoru jímek.

Vzhledem k menší časové a finanční náročnosti byla vybrána varianta provedení štětových stěn ve tvaru „U“ s jejich trvalým ponecháním po dokončení spodní stavby .

Na základě doporučení dodatečného geologického průzkumu byl vyhotoven technický návrh štětových stěn do tvaru „U“ na každé opěře (příloha č. 2 oznámení) . Rozměry štětových stěn vychází z rozměrů mostní konstrukce. Štětové stěny budou muset být trvalé, vzhledem ke skutečnosti, že je již po zhotovení konstrukcí spodní stavby nebude možné odstranit.

Tato změna má dopad nejen na navýšení ceny díla, ale i na prodloužení doby výstavby o cca 2,5 týdne. Bude proto zpracován aktuální harmonogram opravy mostu a požádáno o dodatek k SoD na prodloužení termínu realizace stavby.

Zhotovitel zpracuje Změnové listy dle SOD – odstavce 6.7. a v souladu se Směrnicí R-SM-36, v jejím aktuálním znění. Obsah a vyčíslení změn bude ještě předmětem kontroly a supervize ze strany technického dozoru Objednatele a externí organizace, která provádí kontrolu změn v průběhu zpracování změnových listů stavby.

***Krajská správa a údržba silnic Středočeského kraje, příspěvková organizace
150 21 PRAHA 5, Zborovská 11***

Na základě výše uvedených skutečností souhlasíme s navrhovaným technickým řešením a se zpracováním ZBV dle smlouvy o dílo. Financování změnových položek (fakturace) bude probíhat na základě rozdílového soupisu prací odsouhlaseného technickým dozorem a Objednatelem, nejdříve však po uveřejnění ZBV v registru smluv dle zákona č. 340/2015 Sb.

Miroslav Týnek
provozní manažer úseku mosty

SGS Czech Republic s.r.o.
K Hájm 1233/2 Stodůlky
155 00 Praha 5 – Strašnice

Vyřizuje: Ing. Miroslav Blažek

**Krajská správa a údržba silnic
středočeského kraje p.o.**

Adresa: Zborovská 81/11, 150 21,
Praha 5 - Smíchov

V Praze 20.6.2025

**Věc: Vyjádření TDS k oznámení o vzniku změny – výkopy a pažení, akce „II/101 Kostelec nad
Labem, most ev. č. 101-072“**

Na základě oznámení zhotovitele Stavební firma HOBST a.s. ze dne 18.6.2025 TDS potvrzuje, že během provádění zemních prací byly zastiženy odlišné geologické poměry oproti předpokladům projektové dokumentace PDPS. Dodatečný geologický průzkum provedený RNDr. Miroslavou Plškovou doporučil využití alternativních metod zakládání, konkrétně:

- tryskovou injektáž, nebo
- jímkování pomocí štětových stěn s odčerpáváním vody.

Na základě tohoto doporučení byl zhotovitelem navržen technický návrh štětových stěn ve tvaru „U“ pro každou opěru, s požadavkem na jejich trvalé ponechání po dokončení spodní stavby. Druhá varianta provedení tryskové injektáže by mělo větší jak finanční, tak časový dopad.

Zhotovitel uvádí:

štětové stěny beraněné trvalé: 210 m²

předpokládaný finanční dopad: +1 500 000 Kč bez DPH

odhadovaný časový dopad: prodloužení o 2,5 týdne

TDS souhlasí s navrženým technickým řešením pomocí štětových stěn a doporučuje objednateli vydat pokyn k pokračování v tvorbě realizační dokumentace a realizaci dotčených prací. Nyní není zatím přesvědčen o dopadu do zvětšení objemů výkopových prací, tato skutečnost bude řešeno po odevzdání realizační dokumentace a změnového soupisu prací.

TDS požaduje předložení změnového listu, včetně podrobného rozpisu prací, výpočtu dopadu do ceny a harmonogramu.

S pozdravem

...
Ing. Miroslav Blažek
TDS