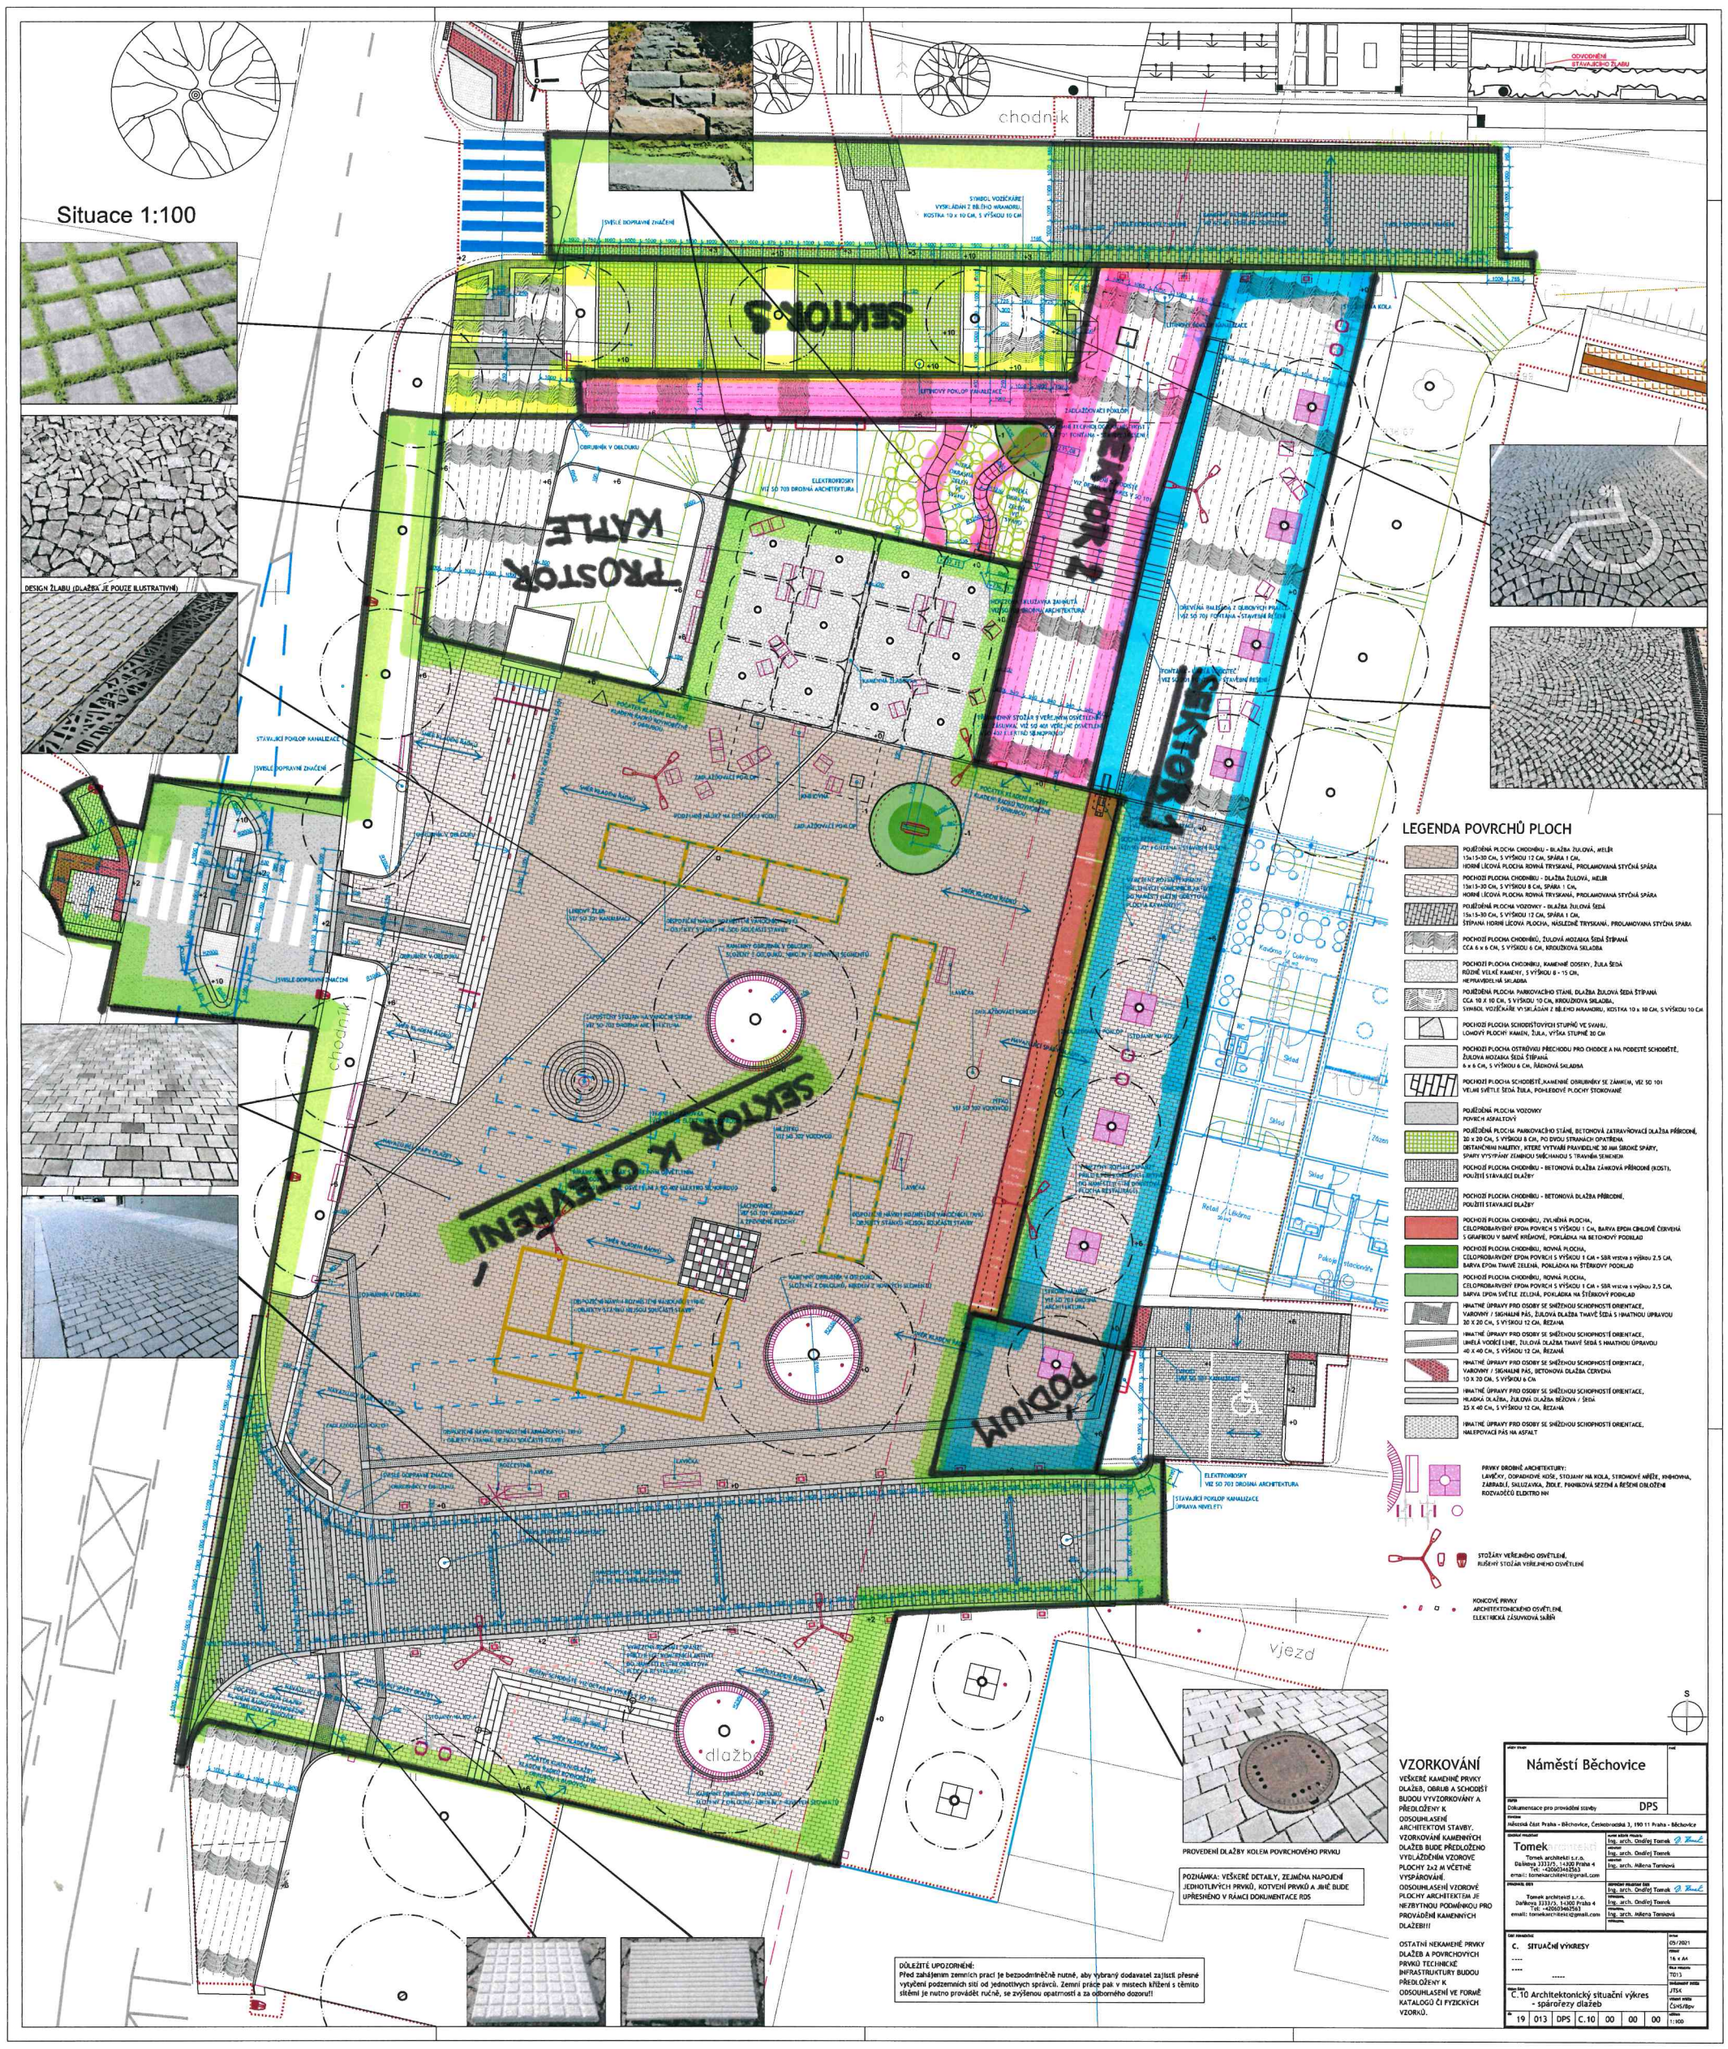
Situace 1:100
DESIGN ŽLABU (DLAŽBA JE POUZE ILUSTRATIVNÍ)
chodník
SEKTOR 3
SEKTOR 2
SEKTOR 1
PROSTOR KATLE
SEKTOR K OTEVŘENÍ
PODIUM
dlažba
vjezd
LEGENDA POVRCHŮ PLOCH
PRVKY DROBNÉ ARCHITEKTURY:
STOŽÁRY VEŘEJNÉHO OSVĚTLENÍ.
KONCOVÉ PRVKY
VZORKOVÁNÍ
VEŠKERÉ KAMENNÉ PRVKY DLAŽEB, OBRUBŮ A SCHODIŠŤ BUDOU VYZORKOVÁNY A PŘEDLOŽENY K ODSOUHLASENÍ ARCHITEKTOVI STAVBY. VZORKOVÁNÍ KAMENNÝCH DLAŽEB BUDE PŘEDLOŽENO VYDLAŽDĚNÍM VZOROVÉ PLOCHY 2x2 M VČETNĚ VYSPÁROVÁNÍ. ODSOUHLASENÍ VZOROVÉ PLOCHY ARCHITEKTEM JE NEZBYTNOU PODMÍNKOU PRO PROVÁDĚNÍ KAMENNÝCH DLAŽEB!!!
OSTATNÍ NEKAMENNÉ PRVKY DLAŽEB A POVRCHOVÝCH PRVKŮ TECHNICKÉ INFRASTRUKTURY BUDOU PŘEDLOŽENY K ODSOUHLASENÍ VE FORMĚ KATALOGŮ ČI FYZICKÝCH VZORKŮ.
PROVEDENÍ DLAŽBY KOLEM POVRCHOVÉHO PRVKU
POZNÁMKA: VEŠKERÉ DETAILY, ZEJMÉNA NAPOJENÍ JEDNOTLIVÝCH PRVKŮ, KOTVOVÍ PRVKŮ A JINÉ BUDE UPŘESNĚNO V RÁMCI DOKUMENTACE RDS
DŮLEŽITÉ UPOZORNĚNÍ:
Před zahájením zemních prací je bezpodmínečně nutné, aby vybraný dodavatel zajistil přesné vytýčení podzemních sítí od jednotlivých správců. Zemní práce pak v místech křížení s těmito sítěmi je nutno provádět ručně, se zvýšenou opatrností a za odborného dozoru!!
Náměstí Běchovice
DPS
Dokumentace pro provádění stavby
Tomek
Ing. arch. Ondřej Tomek
Ing. arch. Milena Tomková
C. SITUAČNÍ VÝKRESY
C.10 Architektonický situační výkres - spárořezy dlažeb
05/2021
16 x A4
7013
JTSK
Čistopis
19 013 DPS C.10 00 00 00
1:100