


VÝKAZ DOSAVADNÍHO A NOVÉHO STAVU ÚDAJŮ KATASTRU NEMOVITOSTÍ											
Dosavadní stav			Nový stav								
Označení pozemku parc. číslem	Výměra parcely		Druh pozemku	Označení pozemku parc. číslem	Výměra parcely		Druh pozemku	Typ stavby	Způsob využití	Způsob využití	Způsob určení výměr
	ha	m ²			ha	m ²					
667/1											

oprávněný: dle listiny

druh věcného břemene: dle listiny

Seznam souřadnic (S-JTSK)
Číslo bodu Souřadnice pro zápis do KN
Y X Kód kv.

k.ú. Uherské Hradiště (772844)
1 538329.24 1181263.38 3
2 538328.98 1181263.80 3
3 538328.11 1181263.25 3
5 538328.37 1181262.83 3

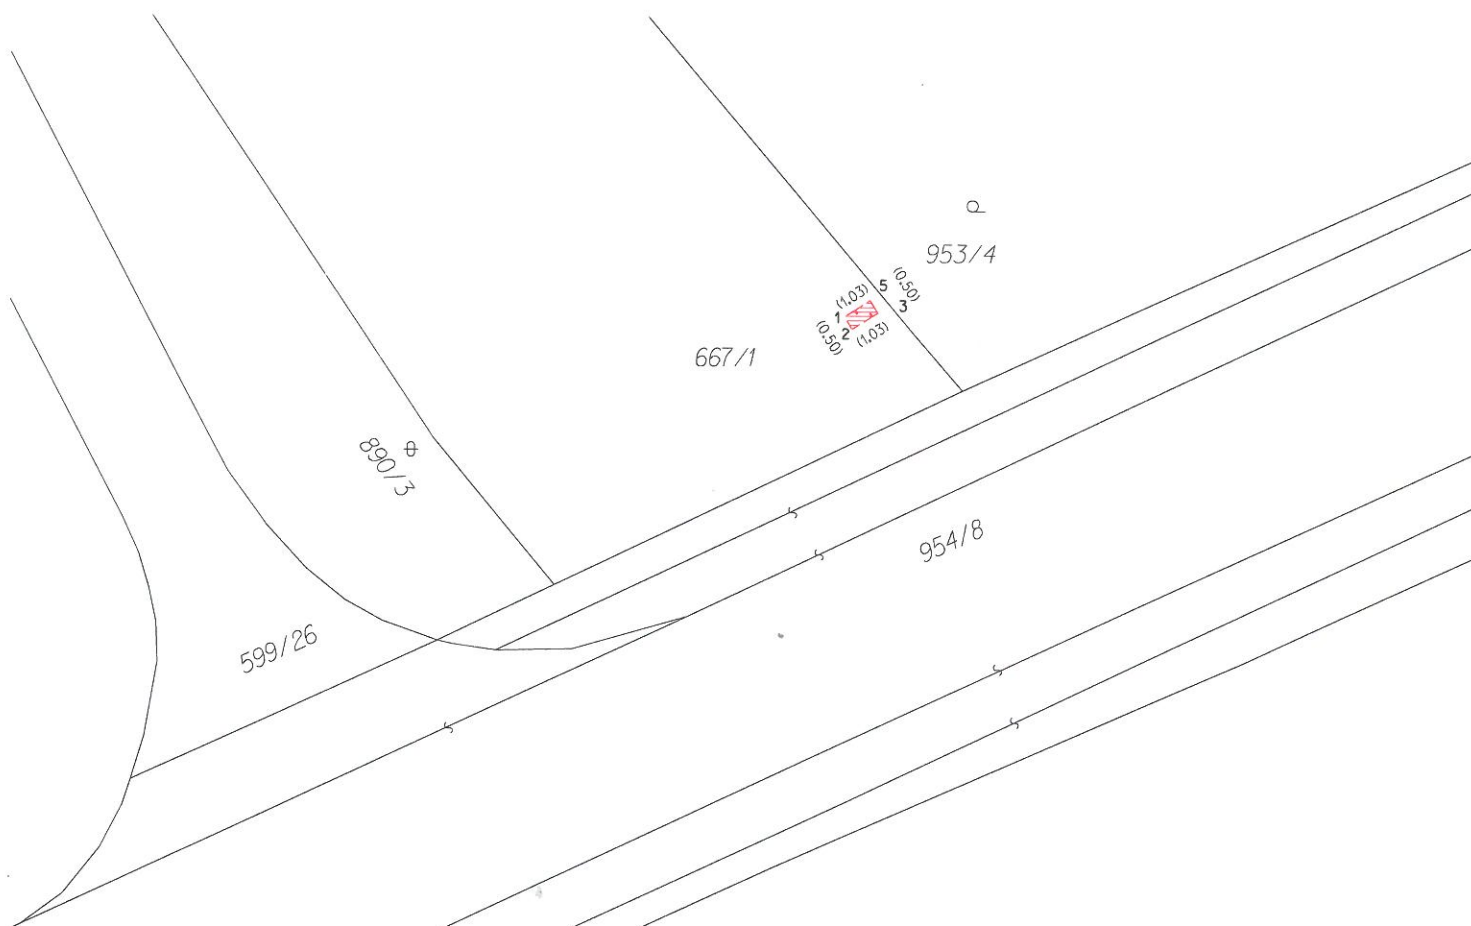

GEOMETRICKÝ PLÁN pro vymezení rozsahu věcného břemene k části pozemku	Geometrický plán ověřil úředně oprávněný zeměměřický inženýr:	Stejnopis ověřil úředně oprávněný zeměměřický inženýr:
	Jméno, příjmení: Ing. Lukáš Fryšták	Jméno, příjmení: Ing. Lukáš Fryšták
	Číslo položky seznamu úředně oprávněných zeměměřických inženýrů: 2527/10	Číslo položky seznamu úředně oprávněných zeměměřických inženýrů: 2527/10
	Dne: 8. června 2017 Číslo: 285/2017	Dne: 16. června 2017 Číslo: 298/2017
	Náležitosti a přesnosti odpovídá právním předpisům.	Tento stejnopis odpovídá geometrickému plánu v elektronické podobě uloženému v dokumentaci katastrálního úřadu.
Vyhotovitel: Ing. Lukáš Fryšták DVOŘÁKOVA 1427, NÁPAJEDLA 763 61 tel.: 734 613 470, 577 607 316 frystak.lukas@seznam.cz	Katastrální úřad souhlasí s očíslováním parcel.	Ověření stejnopisu geometrického plánu v listinné podobě.
Číslo plánu: 2424-92/2017	KÚ pro Zlínský kraj KP Uherské Hradiště Romana Kubišová PGP-680/2017-711 2017.06.15 14:25:13 CEST	
Okres: Uherské Hradiště		
Obec: Uherské Hradiště		
Kat. území: Uherské Hradiště		
Mapový list: DKM		
Dosavadním vlastníkům pozemků byla poskytnuta možnost seznámit se v terénu s průběhem navrhovaných nových hranic, které byly označeny předepsaným způsobem.		

k.ú. Uherské Hradiště

GP č. 2424-92/2017

OBEC	KÚ	PARCELA	LV	DEKVALTAS
Uherské Hradiště	Uherské Hradiště	667/1	10001	1,0