

VÝKAZ DOSAVADNÍHO A NOVÉHO STAVU ÚDAJŮ KATASTRU NEMOVITOSTÍ															
Dosavadní stav				Nový stav											
Označení pozemku parc. číslem	Výměra parcely		Druh pozemku Způsob využití	Označení pozemku parc. číslem	Výměra parcely		Druh pozemku Způsob využití	Typ stavby Způsob využití	Zpás. určen výměr	Porovnání se stavem evidence právních vztahů					
	ha	m²			ha	m²				Díl přechází z pozemku označeného v katastru nemovitostí	Číslo listu vlastnictví	Výměra dílu		Označení dílu	
												ha	m²		
1061/1	*1)	28	77	travní p.	1061/1	26	52	travní p.		2	1061/1	1	26	52	
					1061/4		80	zahrada		2	1061/1	1		80	
					1061/5		34	<u>ostat.pl.</u> jiná plocha		2	1061/1	1		34	
					1061/6		62	<u>ostat.pl.</u> jiná plocha		2	1061/1	1		62	
				st. 178		50	zast. pl.	<u>bez čp/če</u> jiná st.		2	1061/1	1		50	
		28	77			28	78								
*1) Rozdíl o 1m2 vzniklý zaokrouhlením výměr (bod.14.7b přílohy vyhl.č.357/2013 Sb. v platném znění) u dílů nové parcely															

Výkaz údajů o bonitovaných půdně ekologických jednotkách (BPEJ) k parcelám nového stavu											
Parcelní číslo podle		Kód BPEJ	Výměra		BPEJ na dílu parcely	Parcelní číslo podle		Kód BPEJ	Výměra		BPEJ na dílu parcely
katastru nemovitostí	zjednodušené evidence		ha	m²		katastru nemovitostí	zjednodušené evidence		ha	m²	
1061/1		83441		1 09		1061/4		84068			7
		84068		8 67				85041			73
		85041		16 76							

GEOMETRICKÝ PLÁN
pro

změna vnějšího obvodu budovy
rozdělení pozemku

Vyhotovitel: GEOKART v.o.s.
U Soudu 536/6a
460 01 Liberec 2

Číslo plánu: 385-1895/2024

Okres: Liberec

Obec: Chrástava

Kat. území: Horní Vítkov

Mapový list: Liberec 7-1/43

Dosavadním vlastníkům pozemků byla poskytnuta možnost seznámit se v terénu s průběhem navrhovaných nových hranic, které byly označeny předepsaným způsobem:
viz. seznam souřadnic

Geometrický plán ověřil autorizovaný zeměměřický inženýr:

Jméno, příjmení: Ing. Tomáš Brhel

Číslo položky seznamu autorizovaných zeměměřických inženýrů: 517

Dne: 5.12.2024 Číslo: 740/2024

Nálezitostní a přesností odpovídá právním předpisům.

Katastrální úřad souhlasí s očíslováním parcel.

Břetislav Holý
KÚ pro Liberecký kraj
KP Liberec
PGP 2617/2024-505
2024.12.09 08:52:59 +01'00'

Stejnopis ověřil autorizovaný zeměměřický inženýr:

Jméno, příjmení: Ing. Tomáš Brhel


Číslo položky seznamu autorizovaných zeměměřických inženýrů: 517

Dne: - 9 -12- 2024 Číslo: 760/2024

Tento stejnopis odpovídá geometrickému plánu v elektronické podobě uloženému v dokumentaci katastrálního úřadu.

Ověření stejnopisu geometrického plánu v listinné podobě.



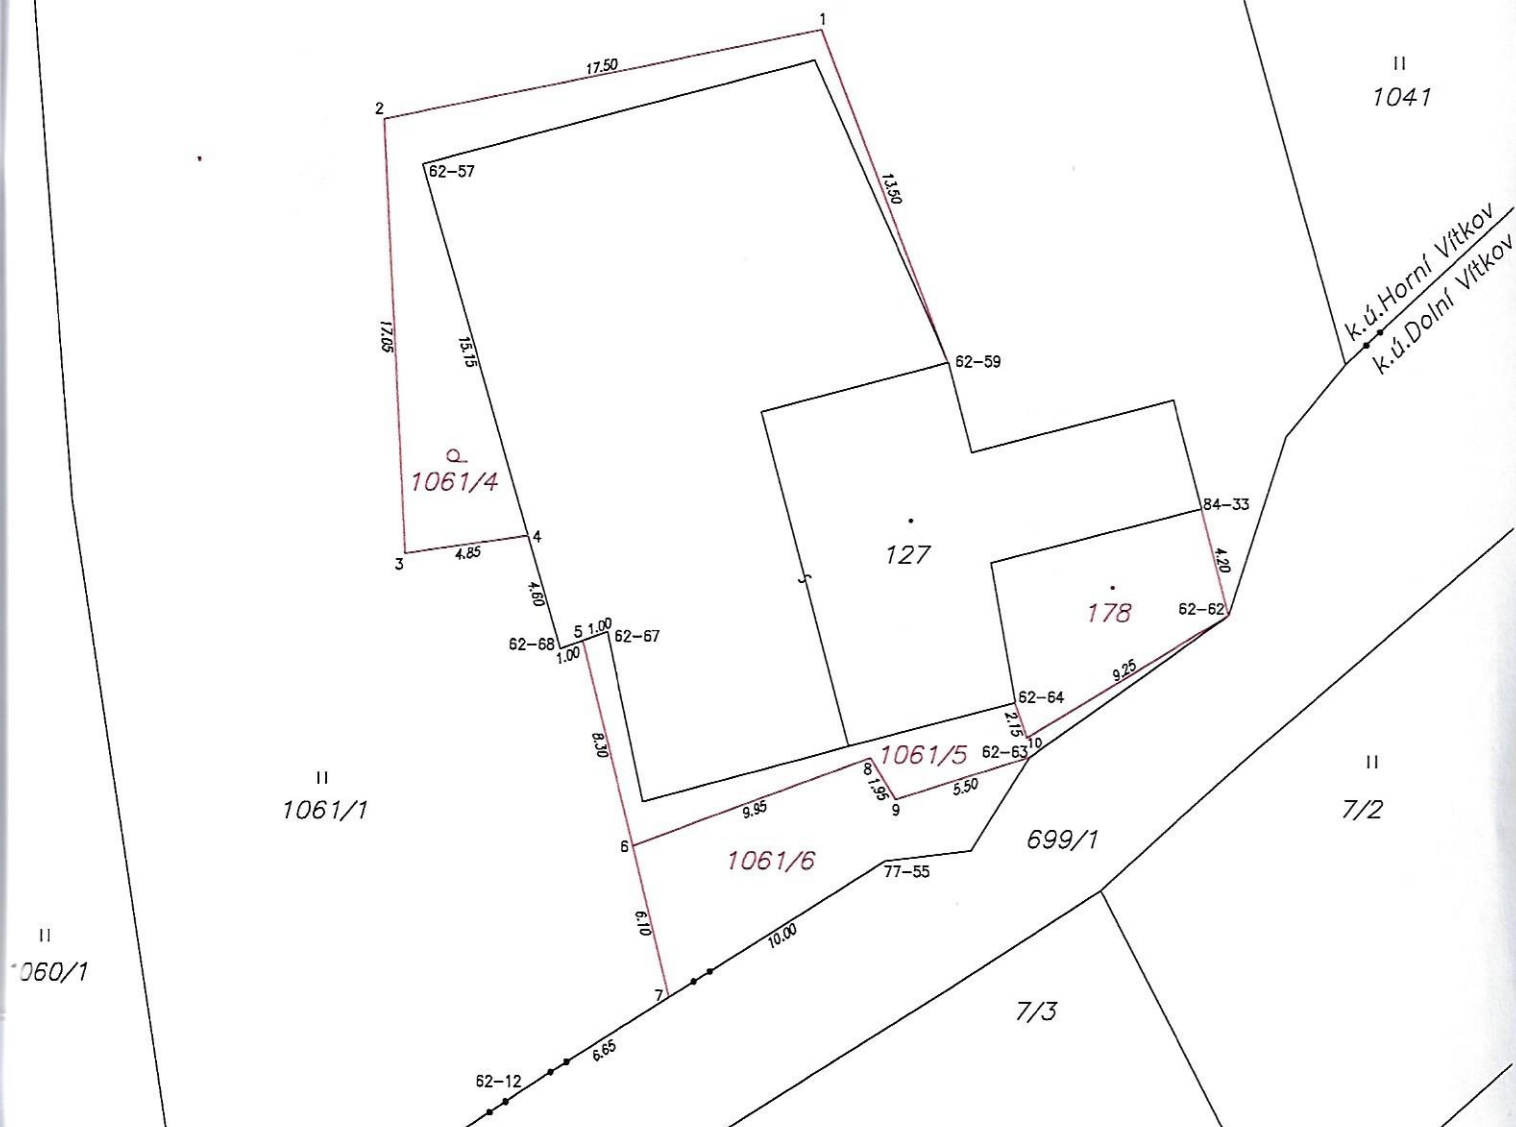

Seznam souřadnic (S-JTSK)

Č. bodu	Souřadnice pro zápis do KN			Souřadnice určené měřením		
	Y	X	kód kv.	Y	X	Poznámka
62-12	693178.33	963986.76	4			barva
62-57	693182.43	963950.55	4			barva
62-59	693161.80	963958.32	4	693162.46	963958.05	roh domu
62-62	693150.78	963968.19	4			roh zdi
62-63	693158.61	963973.78	4			hřeb
62-64	693159.17	963971.63	4	693159.31	963970.95	zeď
62-67	693175.16	963968.89	4			barva
62-68	693177.03	963969.54	4			barva
84-33	693151.86	963964.02	3			zeď
1	693166.79	963945.27	3			sloupek
2	693183.94	963948.78	3			sloupek
3	693183.10	963965.81	3			sloupek
4	693178.29	963965.11	4			značka na plotě
5	693176.10	963969.22	4			značka na plotě
6	693174.14	963977.28	3			sloupek
7	693172.70	963983.20	4			hřeb
8	693164.84	963973.81	3			sloupek
9	693163.84	963975.46	3			sloupek
10	693158.68	963973.02	3			roh zdi

Souřadnice bodů na dosavadní hranici pozemku určené měřením v terénu budou pro zápis do katastru nemovitostí upraveny podle dosavadního určení hranice lomovými body s kódem charakteristiky kvality souřadnic vyšším než 3. Důvodem je nerealizované zpřesnění této hranice, ke kterému je nutné doložit listinu prokazující shodu vlastníků na jejím průběhu [§ 50 odst. 1 písm. a) katastrálního zákona].