

Krycí list ZBV

Název Stavby dle SoD:

III/1124 Nesperry, mosty ev.č. 1124-2 a 1124-3 před obcí Nesperry - STAVBA

Název stavebního objektu/provozního souboru (SO/PS):

DIO

Číslo SO/PS /

/ pořadí Změny SO/PS:

181 / 001

Číslo ZBV:

1

Objednatel:

Krajská správa a údržba silnic Středočeského kraje, příspěvková organizace

Zborovská 81/11, 150 00 Praha 5, Smíchov

IČ: 00066001

Zhotovitel:

PORR a.s.

Dubečská 3238/36, 100 00 Praha 10

IČ: 43005560

Rekapitulace ZBV č. 1 dle Skupin 1, 2, 3, 4, 5

ZBV č./ Skupina	Cena navrhovaných Změn záporných	Cena navrhovaných Změn kladných	Cena navrhovaných Změn záporných a Změn kladných celkem
1.1	0,00	0,00	0,00

ZBV č./ Skupina	Cena navrhovaných Změn záporných	Cena navrhovaných Změn kladných	Cena navrhovaných Změn záporných a Změn kladných celkem
1.2	0,00	0,00	0,00

ZBV č./ Skupina	Cena navrhovaných Změn záporných	Cena navrhovaných Změn kladných	Cena navrhovaných Změn záporných a Změn kladných celkem
1.3	0,00	187 286,37	187 286,37

ZBV č./ Skupina	Cena navrhovaných Změn záporných	Cena navrhovaných Změn kladných	Cena navrhovaných Změn záporných a Změn kladných celkem
1.4	0,00	0,00	0,00

ZBV č./ Skupina	Cena navrhovaných Změn záporných	Cena navrhovaných Změn kladných	Cena navrhovaných Změn záporných a Změn kladných celkem
1.5	0,00	0,00	0,00

ZBV č./ SUMA	Cena navrhovaných Změn záporných	Cena navrhovaných Změn kladných	Cena navrhovaných Změn záporných a Změn kladných celkem
1	0,00	187 286,37	187 286,37

Části ZBV se číslovají číslem ZBV, za kterým je tečka a index udávající číslo Skupiny.

Stejný systém číslování se používá pro jednotlivé Změnové listy (02)

a pro Rozpis ocenění změn položek (04).

ZBV - krycí list

Změnový list			
Název Stavby dle SoD: III/1124 Nesperry, mosty ev.č. 1124-2 a 1124-3 před obcí Nesperry - STAVBA Název stavebního objektu/provozního souboru (SO/PS): DIO		Číslo SO/PS / / pořadí Změny SO/PS: 181 / 001	Číslo ZBV / Skupina změny: 1.3
Strany smlouvy o dílo S-1931/00066001/2023 na realizaci uvedené Stavby uzavřené dne 29.6.2023 (dále jen Smlouva): Objednatel: Krajská správa a údržba silnic Středočeského kraje, příspěvková organizace se sídlem Zborovská 81/11, 150 00 Praha 5, Smíchov Zhotovitel: PORR a.s., Dubečská 3238/36, 100 00 Praha 10			
Přílohy Změnového listu: 1. Krycí list 1 počet listů 2. Změnový list 2 počet listů 3. Zápis o projednání ocenění soupisu prací 1 počet listů 4. Rozpis ocenění Změn položek 1 počet listů 5. Přehled zařazení změn do Skupin 1 počet listů 6. Přehled dokladů 1 počet listů 7. Soupis prací SO po všech změnách 1 počet listů Dalsí doklady dle přehledu dokladů 27 počet listů		Příjemce Objednatel Zhotovitel Projektant (AD) Stavební dozor Supervize	
Iniciátor Změny: Zhotovitel Předmět Změny: Změna nosnosti na objízdné trase			
V průběhu projednávání objízdných tras byl vznesen požadavek obce Veliš (viz. příloha) na omezení tonáže do 3,5t z důvodu stavu místních komunikací, které spadají do správy obce. K tomuto požadavku se připojil zástupce PČR, DI Benešov. S tímto limitem na omezení tonáže na vozovkách původní návrh DIO nepočítal, prověřovala se pouze únosnost mostů a z tohoto důvodu muselo být vypracované nové řešení DIO. Tato změna zvyšuje smluvní cenu stavby o 187 286,37 Kč. Jedná se o Změny nepředvídané, neboť ke snížení tonáže na objízdné trase došlo v době mezi vypracováním zadávací dokumentace a vlastním zahájením stavebních prací na požadavek třetích osob, které jsou podle čl. 5, odst. 1, písm. c) Směrnice R-SM-36 Krajské správy a údržby silnic Středočeského kraje (účinnost od 21.08.2024) upřesňující provádění změn závazků dle zákona č. 134/2016 Sb., o zadávání veřejných zakázek zařazený do Skupiny 3. Zároveň se jedná o práce, které nemění celkovou povahu veřejné zakázky. Z hlediska Zákona o zadávání veřejných zakázek č. 134/2016 Sb. tato Změna nepředstavuje vznik podstatné změny závazku a dle § 222, odst. 6) se jedná o změnu nepředvídanou.			
Údaje v Kč bez DPH:			
Cena navrhovaných Změn záporných	Cena navrhovaných Změn kladných	Cena navrhovaných Změn záporných a Změn kladných celkem	Součet absolutních hodnot Změn kladných a Změn záporných
0,00	187 286,37	187 286,37	187 286,37
Technická pomoc Objednatele jméno Bc. Martin Horešovský podpis			

Podpis vyjadřuje souhlas se Změnou:			
Zhotovitel (stavbyvedoucí):	jméno	Jan Kubiček	podpis
Projektant (autorský dozor):	jméno	Ing Jan Gajzler	podpis
Stavební dozor:	jméno	Ing Václav Výmola	podpis
Supervize (Regionální dotační kancelář)	jméno	xxx	podpis
Zástupce Objednatele:	jméno	Lucie Jandíková	podpis
Zástupce Objednatele odpovědný za cenové projednání změny:	jméno	Ing. Jaroslava Jurková	podpis
Objednatel a Zhotovitel se dohodli, že u tohoto SO/PS, který je součástí uvedené Stavby, budou provedeny Změny, jež jsou podrobně popsány, zdůvodněny, dokladovány a oceněny v Dokumentaci této Změny. Tento Změnový list představuje Dodatek Smlouvy o dílo. Smlouva se mění v rozsahu upraveném v tomto Změnovém listu. V ostatním zůstávají práva a povinnosti Objednatele a Zhotovitele sjednané ve Smlouvě nedotčeny. Na důkaz toho připojují příslušné osoby oprávněné jednat jménem nebo v zastoupení Objednatele a Zhotovitele své podpisy.			
Objednatel (Oprávněná osoba):	jméno	Ing Jan Fidler, DiS.	podpis
Zhotovitel:	jméno	Petr Škvařil Ing Martin Lukas	podpis

ZÁPIS

**o projednání ocenění soupisu prací a ceny stavebního objektu/provozního souboru (SO/PS)
pro všechny skupiny - pro ZBV číslo: 1**

Název Stavby:	III/1124 Nespery, mosty ev.č. 1124-2 a 1124-3 před obcí Nespery - STAVBA
Číslo SO/PS / číslo Změny SO/PS:	181 / 001
Název stavebního objektu/provozního souboru (SO/PS):	DIO

Údaje v Kč bez DPH

Cena SO/PS dle Smlouvy
1 - zadat
1 368 003,99

Poznámka: Cenu všech Změn záporných v předchozích Změnách na SO/PS a cenu navrhovaných Změn záporných na SO/PS je nutno zadávat se znaménkem mínus (-).

Cena SO/PS v předchozích ZBV:

Údaje v Kč bez DPH

	Cena všech Změn záporných v předchozích Změnách na SO/PS	Cena všech Změn kladných v předchozích Změnách na SO/PS	Cena SO/PS po všech předchozích Změnách	Rozdíl ceny SO/PS po všech předchozích Změnách a ve Smlouvě
2	3 - zadat	4 - zadat	5=1+3+4	6=5-1
stavební/montážní práce	0,00	0,00	1 368 003,99	0,00

Cena SO/PS v této ZBV a po této ZBV:

Údaje v Kč bez DPH

	Cena navrhovaných Změn záporných na SO/PS	Cena navrhovaných Změn kladných na SO/PS	Cena všech Změn kladných na SO/PS (předchozích a navrhovaných)	Cena všech Změn kladných na SO/PS k ceně SO/PS dle Smlouvy v %
7	8 - zadat	9 - zadat	10=4+9	11=10/1
stavební/montážní práce	0,00	187 286,37	187 286,37	13,69%

Cena SO/PS po této ZBV:

Údaje v Kč bez DPH

	Cena všech Změn záporných na SO/PS (předchozích a navrhovaných)	Cena SO/PS po této Změně	Rozdíl ceny SO/PS po této Změně oproti ceně SO/PS dle Smlouvy	Rozdíl ceny SO/PS po této Změně oproti ceně SO/PS dle Smlouvy v %
12	13=3+8	14=1+13+10	15=14-1	16=15/1
stavební/montážní práce	0,00	1 555 290,36	187 286,37	13,69%

Rozpis položek a cen Změny													
Název stavby dle SoD: III/1124 Nesperry, mosty ev.č. 1124-2 a 1124-3 před obcí Nesperry - STAVBA Číslo a název SO/PS: SO 181 DIO Číslo a název rozpočtu: 181 DIO								ZMĚNA SOUPISU PRACÍ (SO/PS) 181/001					
								Skupina změn 3					
Poř. č. pol.	Kód položky	Název položky	m.j.	Množství ve Smlouvě	Množství po Změně	Množství rozdílu	Cena za m.j. v Kč	Cena celkem ve Smlouvě v Kč	Změny záporné v Kč	Změny kladné v Kč	Cena celkem po Změně v Kč	Rozdíl cen celkem v Kč	Podíl cen celkem v %
1	2	3	4	5	6	7	8	9	10	11	12	13	14
		Nová položka											
100	914172.N	DOPRAVNÍ ZNAČKY ZAKLADNÍ VELIKOSTI HLINIKOVÉ FOLIE TR 2 - MONTÁŽ S PŘEMÍSTĚNÍM	KUS	0,000	14,000	14,000	367,38	0,00	0,00	5 143,32	5 143,32	5 143,32	100,00%
101	914173.N	DOPRAVNÍ ZNAČKY ZAKLADNÍ VELIKOSTI HLINIKOVÉ FOLIE TR 2 - DEMONTÁŽ	KUS	0,000	14,000	14,000	214,11	0,00	0,00	2 997,54	2 997,54	2 997,54	100,00%
102	914179.N	DOPRAV ZNAČKY ZAKL VEL HLINIK FOLIE TR 2 - NAJEMNĚ	KSDEN	0,000	2548,000	2548,000	9,80	0,00	0,00	24 970,40	24 970,40	24 970,40	100,00%
103	914372.N	DOPRAV ZNAČKY ZMĚNS VEL HLINIK FOLIE TR 2 - MONT S PŘESUNEM	KUS	0,000	21,000	21,000	367,38	0,00	0,00	7 714,98	7 714,98	7 714,98	100,00%
104	914373.N	DOPRAV ZNAČKY ZMĚNS VEL HLINIK FOLIE TR 2 - DEMONTÁŽ	KUS	0,000	21,000	21,000	214,11	0,00	0,00	4 496,31	4 496,31	4 496,31	100,00%
105	914379.N	DOPRAV ZNAC ZMĚNS VEL HLINIK FOLIE TR 2 - NAJEMNĚ	KSDEN	0,000	3822,000	3822,000	7,38	0,00	0,00	28 206,36	28 206,36	28 206,36	100,00%
106	914472.N	DOPRAVNÍ ZNAČKY 100X150CM HLINIKOVÉ FOLIE TR 2 - MONTÁŽ S PŘEMÍSTĚNÍM	KUS	0,000	8,000	8,000	831,87	0,00	0,00	6 654,96	6 654,96	6 654,96	100,00%
107	914473.N	DOPRAVNÍ ZNAČKY 100X150CM HLINIKOVÉ FOLIE TR 2 - DEMONTÁŽ	KUS	0,000	8,000	8,000	427,05	0,00	0,00	3 416,40	3 416,40	3 416,40	100,00%
108	914479.N	DOPRAV ZNAČKY 100X150CM HLINIK FOLIE TR 2 - NAJEMNĚ	KSDEN	0,000	1456,000	1456,000	30,25	0,00	0,00	44 044,00	44 044,00	44 044,00	100,00%
109	914942.N	SLOUPKY A STOJKY DZ Z HLINIK TRUBEK DO PATKY MONT S PŘESUNEM	KUS	0,000	30,000	30,000	299,52	0,00	0,00	8 985,60	8 985,60	8 985,60	100,00%
110	914943.N	SLOUPKY A STOJKY DZ Z HLINIK TRUBEK DO PATKY DEMONTÁŽ	KUS	0,000	30,000	30,000	214,11	0,00	0,00	6 423,30	6 423,30	6 423,30	100,00%
111	914949.N	SLOUPKY A STOJKY DZ Z HLINIK TRUBEK DO PATKY NAJEMNĚ	KSDEN	0,000	5460,000	5460,000	6,17	0,00	0,00	33 688,20	33 688,20	33 688,20	100,00%
118	916712.N	UPEVNOVACÍ KONSTR - PODKLADNÍ DESKA POD 28KG - MONTÁŽ S PŘESUNEM	KUS	0,000	30,000	30,000	75,13	0,00	0,00	2 253,90	2 253,90	2 253,90	100,00%
119	916713.N	UPEVNOVACÍ KONSTR - PODKLADNÍ DESKA POD 28KG - DEMONTÁŽ	KUS	0,000	30,000	30,000	8,83	0,00	0,00	264,90	264,90	264,90	100,00%
120	916719.N	UPEVNOVACÍ KONSTR - PODKLAD DESKA POD 28KG - NAJEMNĚ	KSDEN	0,000	5460,000	5460,000	1,47	0,00	0,00	8 026,20	8 026,20	8 026,20	100,00%
		Celkem							0,00	187 286,37		187 286,37	

Odpovědný zástupce Objednatel i odpovědný zástupce Zhotovitele odsouhlasují skladbu měněných položek i nových položek, včetně jejich výměr, vyjadřujících předkládanou změnu.
 Potvrzují zároveň skutečné provedení prací a oprávněnost změny.

Za Zhotovitele: Jan Kubiček

Za Objednatel: Ing Václav Výmola (TDS/TDI)

Podpis:

Podpis:

PŘEHLED ZAŘAZENÍ ZMĚN DO SKUPIN

Název a evidenční číslo Stavby: III/1124 Nesperry, mosty ev.č. 1124-2 a 1124-3 před obcí Nesperry - STAVBA

1	Přijatá smluvní částka bez rezervy a DPH	36 848 675,89
2=1+19+20	Aktuální smluvní částka (cena stavby)	37 035 962,26
	Aktuální smluvní částka (cena stavby) včetně DPH	44 813 514,33
3=(2/1)*100	Procento změny Přijaté smluvní částky	100,51%
4=(25/1)*100	Sledování vyhrazených změn (Skupina 1)	0,00%
5=(28/1)*100	Sledování záměny položek (Skupina 2)	0,00%

6=32+36	Suma Změn kladných a Změn záporných Skupiny 3 a Skupiny 4	187 286,37
7=(6/1)*100	Sledování limitu 30 % - součet Skupiny 3 a Skupiny 4	0,51%
8=1*0,3	Zákonný limit 30 % pro Skupinu 3 a Skupinu 4	11 054 602,77

12=(1)*0,15	Limit	5 527 301,38
13=(39)/(1)	Sledování limitu v %	0,00%
14=ABS(37)+*(38)	Hodnota skupiny 5	0,00

						- 1 -			- 2 -			- 3 -			- 4 -			- 5 -		
						Vyhrazené změny (Doměrky) (dle §100 zákona č. 134/2016 Sb.)			Záměna položek (dle §222 odst. (7) zákona č. 134/2016 Sb.)			Změny nepředvídané (dle §222 odst. (6) zákona č. 134/2016 Sb.)			Změny nezbytné (dle §222 odst. (5) zákona č. 134/2016 Sb.)			Změny de minimis Změny neměnicí celkovou povahu veřejné zakázky (dle §222 odst. (4) zákona č. 134/2016 Sb.)		
SO	ZBV č.	Název SO/PS / předmět Změny	Změny záporné (zadávat se znaménkem mínus)	Změny kladné	Hodnota ZBV	Změny záporné (zadávat se znaménkem mínus)	Změny kladné	Suma Změn záporných a Změn kladných	Změny záporné (zadávat se znaménkem mínus)	Změny kladné	Suma Změn záporných a Změn kladných	Změny záporné (zadávat se znaménkem mínus)	Změny kladné	Suma Změn záporných a Změn kladných	Změny záporné (zadávat se znaménkem mínus)	Změny kladné	Suma Změn záporných a Změn kladných	Změny záporné (zadávat se znaménkem mínus)	Změny kladné	limit 15 %
16	17	18	19=23+26+29+33	20=24+27+30+34 +37+39	21=19+20	23	24	25=23+24	26	27	28=26+27	29	30	32=29+30	33	34	36=33+34	37	38	39=ABS(37)+38
		III/1124 Nesperry, mosty ev.č. 1124-2 a 1124-3 před obcí Nesperry - STAVB	0,00	187 286,37	187 286,37	0,00	0,00	0,00	0,00	0,00	0,00	0,00	187 286,37	187 286,37	0,00	0,00	0,00	0,00	0,00	0,00
	1	DIO / Omezení tonáže na objízdné trase	0,00	187 286,37	187 286,37	0,00	0,00	0,00	0,00	0,00	0,00	0,00	187 286,37	187 286,37	0,00	0,00	0,00	0,00	0,00	0,00
	2		0,00	0,00	0,00	0,00	0,00	0,00	0,00	0,00	0,00	0,00	0,00	0,00	0,00	0,00	0,00	0,00	0,00	0,00
	3		0,00	0,00	0,00	0,00	0,00	0,00	0,00	0,00	0,00	0,00	0,00	0,00	0,00	0,00	0,00	0,00	0,00	0,00
	4		0,00	0,00	0,00	0,00	0,00	0,00	0,00	0,00	0,00	0,00	0,00	0,00	0,00	0,00	0,00	0,00	0,00	0,00

Poznámka: Formulář má informativní charakter a zobrazuje stav k datu předložení Změnového listu.

Přehled dalších dokladů

Číslo ZBV:	1
Název stavby:	III/1124 Nespery, mosty ev.č. 1124-2 a 1124-3 před obcí Nespery - STAVBA
Název stavebního objektu / provozního souboru (SO/PS):	DIO
Číslo SO/PS / číslo změny SO/PS:	181 / 001

Doklad	počet listů
Soupis prací po změnách	1
Žádost Zhotovitele	1
Pokyn Objednatele - součástí žádosti	
Požadavek obce Nespery	1
Protokol z ústního jednání o uzavírce	2
Původní DIO v DPSP	1
Schválené DIO	14
Vyjádření DI Benešov k navýšení svislého dopravního značení	1
Vyjádření AD	1
Vyjádření TDI	1
Rozpad položky 02720 vč. příloh	5
Počet listů celkem	27

Soupis prací SO po všech změnách													
Název stavby dle SoD: III/1124 Nesperry, mosty ev.č. 1124-2 a 1124-3 před obcí Nesperry - Číslo a název SO/PS: SO 181 DIO Číslo a název rozpočtu: 181 DIO								ZMĚNA SOUPISU PRACÍ (SO/PS)					
								1					
								Skupina změn 3					
PČ	Kód položky	Název položky	MJ	Množství SoD	Množství ve Změně	Množství rozdílu	Cena za MJ v Kč	Cena celkem SoD v Kč	Změny záporné v Kč	Změny kladné v Kč	Cena celkem po Změnách v Kč	Rozdíl cen celkem v Kč	Rozdíl v %
1	2	3	4	5	6	7	8	9	10	11	12	13	14
1	02720	POMOC PRÁCE ZŘÍZ NEBO ZAJIŠTĚ REGULACI A OCHRANU DOPRAVY	KPL	1,000	1,000	0,000	265 011,99	265 011,99	0,00	0,00	265 011,99	0,00	-100,00
		ZBV 1: na základě Stanovení přechodné úpravy provozu DI Benešov, cena stanovena dle rozpadu JC											
2	57792B	VÝSPRAVA VYTUKŮ SMĚSÍ ACO MODIFIK TL. DO 50MM	M2	3 520,000	3 520,000	0,000	313,35	1 102 992,00	0,00	0,00	1 102 992,00	0,00	0,00
		Nové položky OTSKP 2023											
100	914172.N	DOPRAVNÍ ZNAČKY ZAKLADNÍ VELIKOSTI HLINIKOVÉ FOLIE TR 2 - MONTÁŽ S PŘEMÍSTĚNÍM	KUS	0,000	14,000	14,000	367,38	0,00	0,00	5 143,32	5 143,32	5 143,32	100,00
		ZBV 1: 14ks B13 dle Stanovení přechodné úpravy provozu DI Benešov											
101	914173.N	DOPRAVNÍ ZNAČKY ZAKLADNÍ VELIKOSTI HLINIKOVÉ FOLIE TR 2 - DEMONTÁŽ	KUS	0,000	14,000	14,000	214,11	0,00	0,00	2 997,54	2 997,54	2 997,54	100,00
		ZBV 1: počet dle Stanovení přechodné úpravy provozu DI Benešov											
102	914179.N	DOPRAV ZNAČKY ZÁKL VEL HLINIK FOLIE TR 2 - NÁJEMNÉ	KSDEN	0,000	2 548,000	2 548,000	9,80	0,00	0,00	24 970,40	24 970,40	24 970,40	100,00
		ZBV 1: počet dle Stanovení přechodné úpravy provozu DI Benešov											
103	914372.N	DOPRAV ZNAČKY ZMĚNŠ VEL HLINIK FOLIE TR 2 - MONT S PŘESUNEM	KUS	0,000	21,000	21,000	367,38	0,00	0,00	7 714,98	7 714,98	7 714,98	100,00
		ZBV 1: 11ks E7b + 10ks E3a dle Stanovení přechodné úpravy provozu DI Benešov											
104	914373.N	DOPRAV ZNAČKY ZMĚNŠ VEL HLINIK FOLIE TR 2 - DEMONTÁŽ	KUS	0,000	21,000	21,000	214,11	0,00	0,00	4 496,31	4 496,31	4 496,31	100,00
		ZBV 1: počet dle Stanovení přechodné úpravy provozu DI Benešov											
105	914379.N	DOPRAV ZNAČ ZMĚNŠ VEL HLINIK FOLIE TR 2 - NÁJEMNÉ	KSDEN	0,000	3 822,000	3 822,000	7,38	0,00	0,00	28 206,36	28 206,36	28 206,36	100,00
		ZBV 1: počet dle Stanovení přechodné úpravy provozu DI Benešov											
106	914472.N	DOPRAVNÍ ZNAČKY 100X150CM HLINIKOVÉ FOLIE TR 2 - MONTÁŽ S PŘEMÍSTĚNÍM	KUS	0,000	8,000	8,000	831,87	0,00	0,00	6 654,96	6 654,96	6 654,96	100,00
		ZBV 1: 8ks IP22 dle Stanovení přechodné úpravy provozu DI Benešov											
107	914473.N	DOPRAVNÍ ZNAČKY 100X150CM HLINIKOVÉ FOLIE TR 2 - DEMONTÁŽ	KUS	0,000	8,000	8,000	427,05	0,00	0,00	3 416,40	3 416,40	3 416,40	100,00
		ZBV 1: počet dle Stanovení přechodné úpravy provozu DI Benešov											
108	914479.N	DOPRAV ZNAČKY 100X150CM HLINIK FOLIE TR 2 - NÁJEMNÉ	KSDEN	0,000	1 456,000	1 456,000	30,25	0,00	0,00	44 044,00	44 044,00	44 044,00	100,00
		ZBV 1: počet dle Stanovení přechodné úpravy provozu DI Benešov											
109	914942.N	SLOUPKY A STOJKY DZ Z HLINIK TRUBEK DO PATKY MONT S PŘESUNEM	KUS	0,000	30,000	30,000	299,52	0,00	0,00	8 985,60	8 985,60	8 985,60	100,00
		ZBV 1: počet dle Stanovení přechodné úpravy provozu DI Benešov											
110	914943.N	SLOUPKY A STOJKY DZ Z HLINIK TRUBEK DO PATKY DEMONTÁŽ	KUS	0,000	30,000	30,000	214,11	0,00	0,00	6 423,30	6 423,30	6 423,30	100,00
		ZBV 1: počet dle Stanovení přechodné úpravy provozu DI Benešov											
111	914949.N	SLOUPKY A STOJKY DZ Z HLINIK TRUBEK DO PATKY NÁJEMNÉ	KSDEN	0,000	5 460,000	5 460,000	6,17	0,00	0,00	33 688,20	33 688,20	33 688,20	100,00
		ZBV 1: počet dle Stanovení přechodné úpravy provozu DI Benešov											
112	916712.N	UPEVNŮVACÍ KONSTR - PODKLADNÍ DESKA POD 28KG - MONTÁŽ S PŘESUNEM	KUS	0,000	30,000	30,000	75,13	0,00	0,00	2 253,90	2 253,90	2 253,90	100,00
		ZBV 1: počet dle Stanovení přechodné úpravy provozu DI Benešov											
113	916713.N	UPEVNŮVACÍ KONSTR - PODKLADNÍ DESKA POD 28KG - DEMONTÁŽ	KUS	0,000	30,000	30,000	8,83	0,00	0,00	264,90	264,90	264,90	100,00
		ZBV 1: počet dle Stanovení přechodné úpravy provozu DI Benešov											
114	916719.N	UPEVNŮVACÍ KONSTR - PODKLAD DESKA POD 28KG - NÁJEMNÉ	KSDEN	0,000	5 460,000	5 460,000	1,47	0,00	0,00	8 026,20	8 026,20	8 026,20	100,00
		ZBV 1: počet dle Stanovení přechodné úpravy provozu DI Benešov											
Celkem								1 368 003,99	0,00	187 286,37	1 555 290,36	187 286,37	

Za zhotovitele:

Za objednatele:

Datum:

Datum:



PORR a.s., Čechy/Stavby mostů
Dubečská 3238/36, 100 00 Praha 10

KSÚS Středočeského kraje
Zborovská 81/11
150 00 Praha 5

Vaše značka: .
Váš dopis ze dne: .
Naše značka: JKm
Náš dopis: .
Jméno: Ing Jan Karafiát
Telefon:
Mobil:
Email:

Praha, 28.02.2024

Věc: Žádost o vydání pokynu k variaci (Žádost o změnu rozsahu díla)

Akce: III/1124 Nesperry, mosty ev. č. 1124-2 a 1124-3 před obcí Nesperry - STAVBA

Vážení obchodní partneři,

Na základě SOD č. S-1931/00066001/2023, soupisu prací SO 181 DIO a skutečnosti na stavbě. Vás žádáme o vydání Žádosti o změnu rozsahu díla (pokynu k variaci), (dle čl. 6.7 SOD) na akci „III/1124 Nesperry, mosty ev. č. 1124-2 a 1124-3 před obcí Nesperry - STAVBA“.

Jedná se o změnu během výstavby typu 3 (dle Směrnice R-Sm-36).

Popis změny: Zvýšení rozsahu díla s vlivem na cenu díla.

V průběhu zajišťování DIO pro výše uvedenou stavbu, proběhlo dne 1.2.2024 ústní jednání, kde došlo k vznesení požadavků na doplnění přechodného dopravního značení nad rámec původně navrženého DIO stavby. Z těchto důvodů musel zhotovitel doplnit značení jednotlivých etap DIO oproti původnímu rozsahu DIO dle zadávací dokumentace stavby.

Odhadované smluvní dopady: Navýšení ceny díla je Zhotovitelem odhadováno na 100 000 Kč (bude upřesněno po zpracování ZBV), bez vlivu na termín dokončení díla.

S pozdravem
Jan Kubiček

S navrhovaným postupem
souhlasím



Obec Veliš
Veliš 1, 257 06
IČO: 00232921

www.obecvelis.cz

Ve Veliši, dne 19.2.2024

Městský úřad Vlašim
Odbor dopravy a silničního hospodářství
Jana Masaryka 302
258 01 Vlašim

Požadavek k uzavírce silnice III/1124 Nespery

Obec Veliš žádá ve věci úplné uzavírky silnice č. III/1124 Nespery, silniční staničení v km 5,955 – 6,958 osazení přechodného dopravního značení ve smyslu omezení tonáže nad 3,5 t na vjezd do osady Nespery. Uzavřením mostů na silnici č. III/1124 dojde k zneprůjezdnění silnice a řidiči budou vjíždět do Nesper na místní komunikace, které nejsou šířkově uspořádány pro silniční provoz velkých vozidel.

Obdrží:

Městský úřad Vlašim, odbor dopravy a silničního hospodářství, Jana Masaryka 302, 258 01 Vlašim

PROTOKOL

z ústního jednání – úplná uzavírka silnice č. III/1124 a mosty ev.č. 1124-2 a č. 1124-3 Nespery ze dne 01.02.2024

Předmětem ústního jednání je písemná žádost společnosti PORR a.s., IČ: 430 05 560, Dubečská 3238/36, 100 00 Praha 10 Strašnice zastoupené společností QUO s.r.o., IČ: 264 87, Křížkova 2158, 256 01 Benešov, o povolení úplné uzavírky silnice č. III/1124 Nespery, silniční staničení 5,955 – 6,958 v navrženém celkovém termínu od 04.03.2024 do 31.08.2024 z důvodu rekonstrukce mostů ev. č. 1124-2 a ev. č. 1124-3 (staničení 6,097 – 6,212) a výměnu krytu vozovky navazujících na mosty (staničení 6,251 – 6,958 a 5,955 – 6,080).

Je navržena objízdná trasa pro veškerý silniční provoz obousměrně ze silnice č. III/1124 z Nesper přes Čelivo, Milovanice, Postupice na silnici č. III/1123 a dále na silnici č. II/112 přes Křemení, Chotýšany, Domašín do Vlašimi na silnici č. III/1256 a ve Veliši zpět na silnici č. III/1124 (viz příloha).

Vyjádření účastníků řízení a dotčených orgánů:

KPÚP SK - navržená trasa a uzavírka silnice
a krajina od 1.3.2024 do 31.8.2024, vzhledem k tomu, že
výhledově bude trasa do 31.3.

DPK - dle písemné žádosti

Obec Veliš - s navrženou OT souhlasí, že

poskydne kachle a aut. pro děti

do škol (mimo město) a může být do 31.8.

Křemení, Chotýšany, Domašín - souhlasí s návrhem

silnice na uzavírku a DOK. a 31.8.2024

Prohlášení, že trasa je podána 1.2.2024, 9.2. a

maže


maže

PREZENČNÍ LISTINA
Ústní jednání – úplná uzavírka
silnice III/1124 a mosty ev. č. 1124-2 a č. 1124-3 Nespery

ze dne **01.02.2024**

Organizace adresa	Jméno a příjmení	telefon	Podpis
LPV ¹ BEVĚTOV	MILANA FRAUENTEDKOVÁ		
Obec Vališ	MARTIN ČADĚJKA		
PCR DI Bečtov	Josef Vyhnanek		
Guš	Miroslav Štěpán		
ČPAD BEVĚTOV	JIRÍ ČIHÁK		
IDSK	MARTIN PROŠEK		

SITUACE OBJÍZDNÝCH TRAS 1:20 000

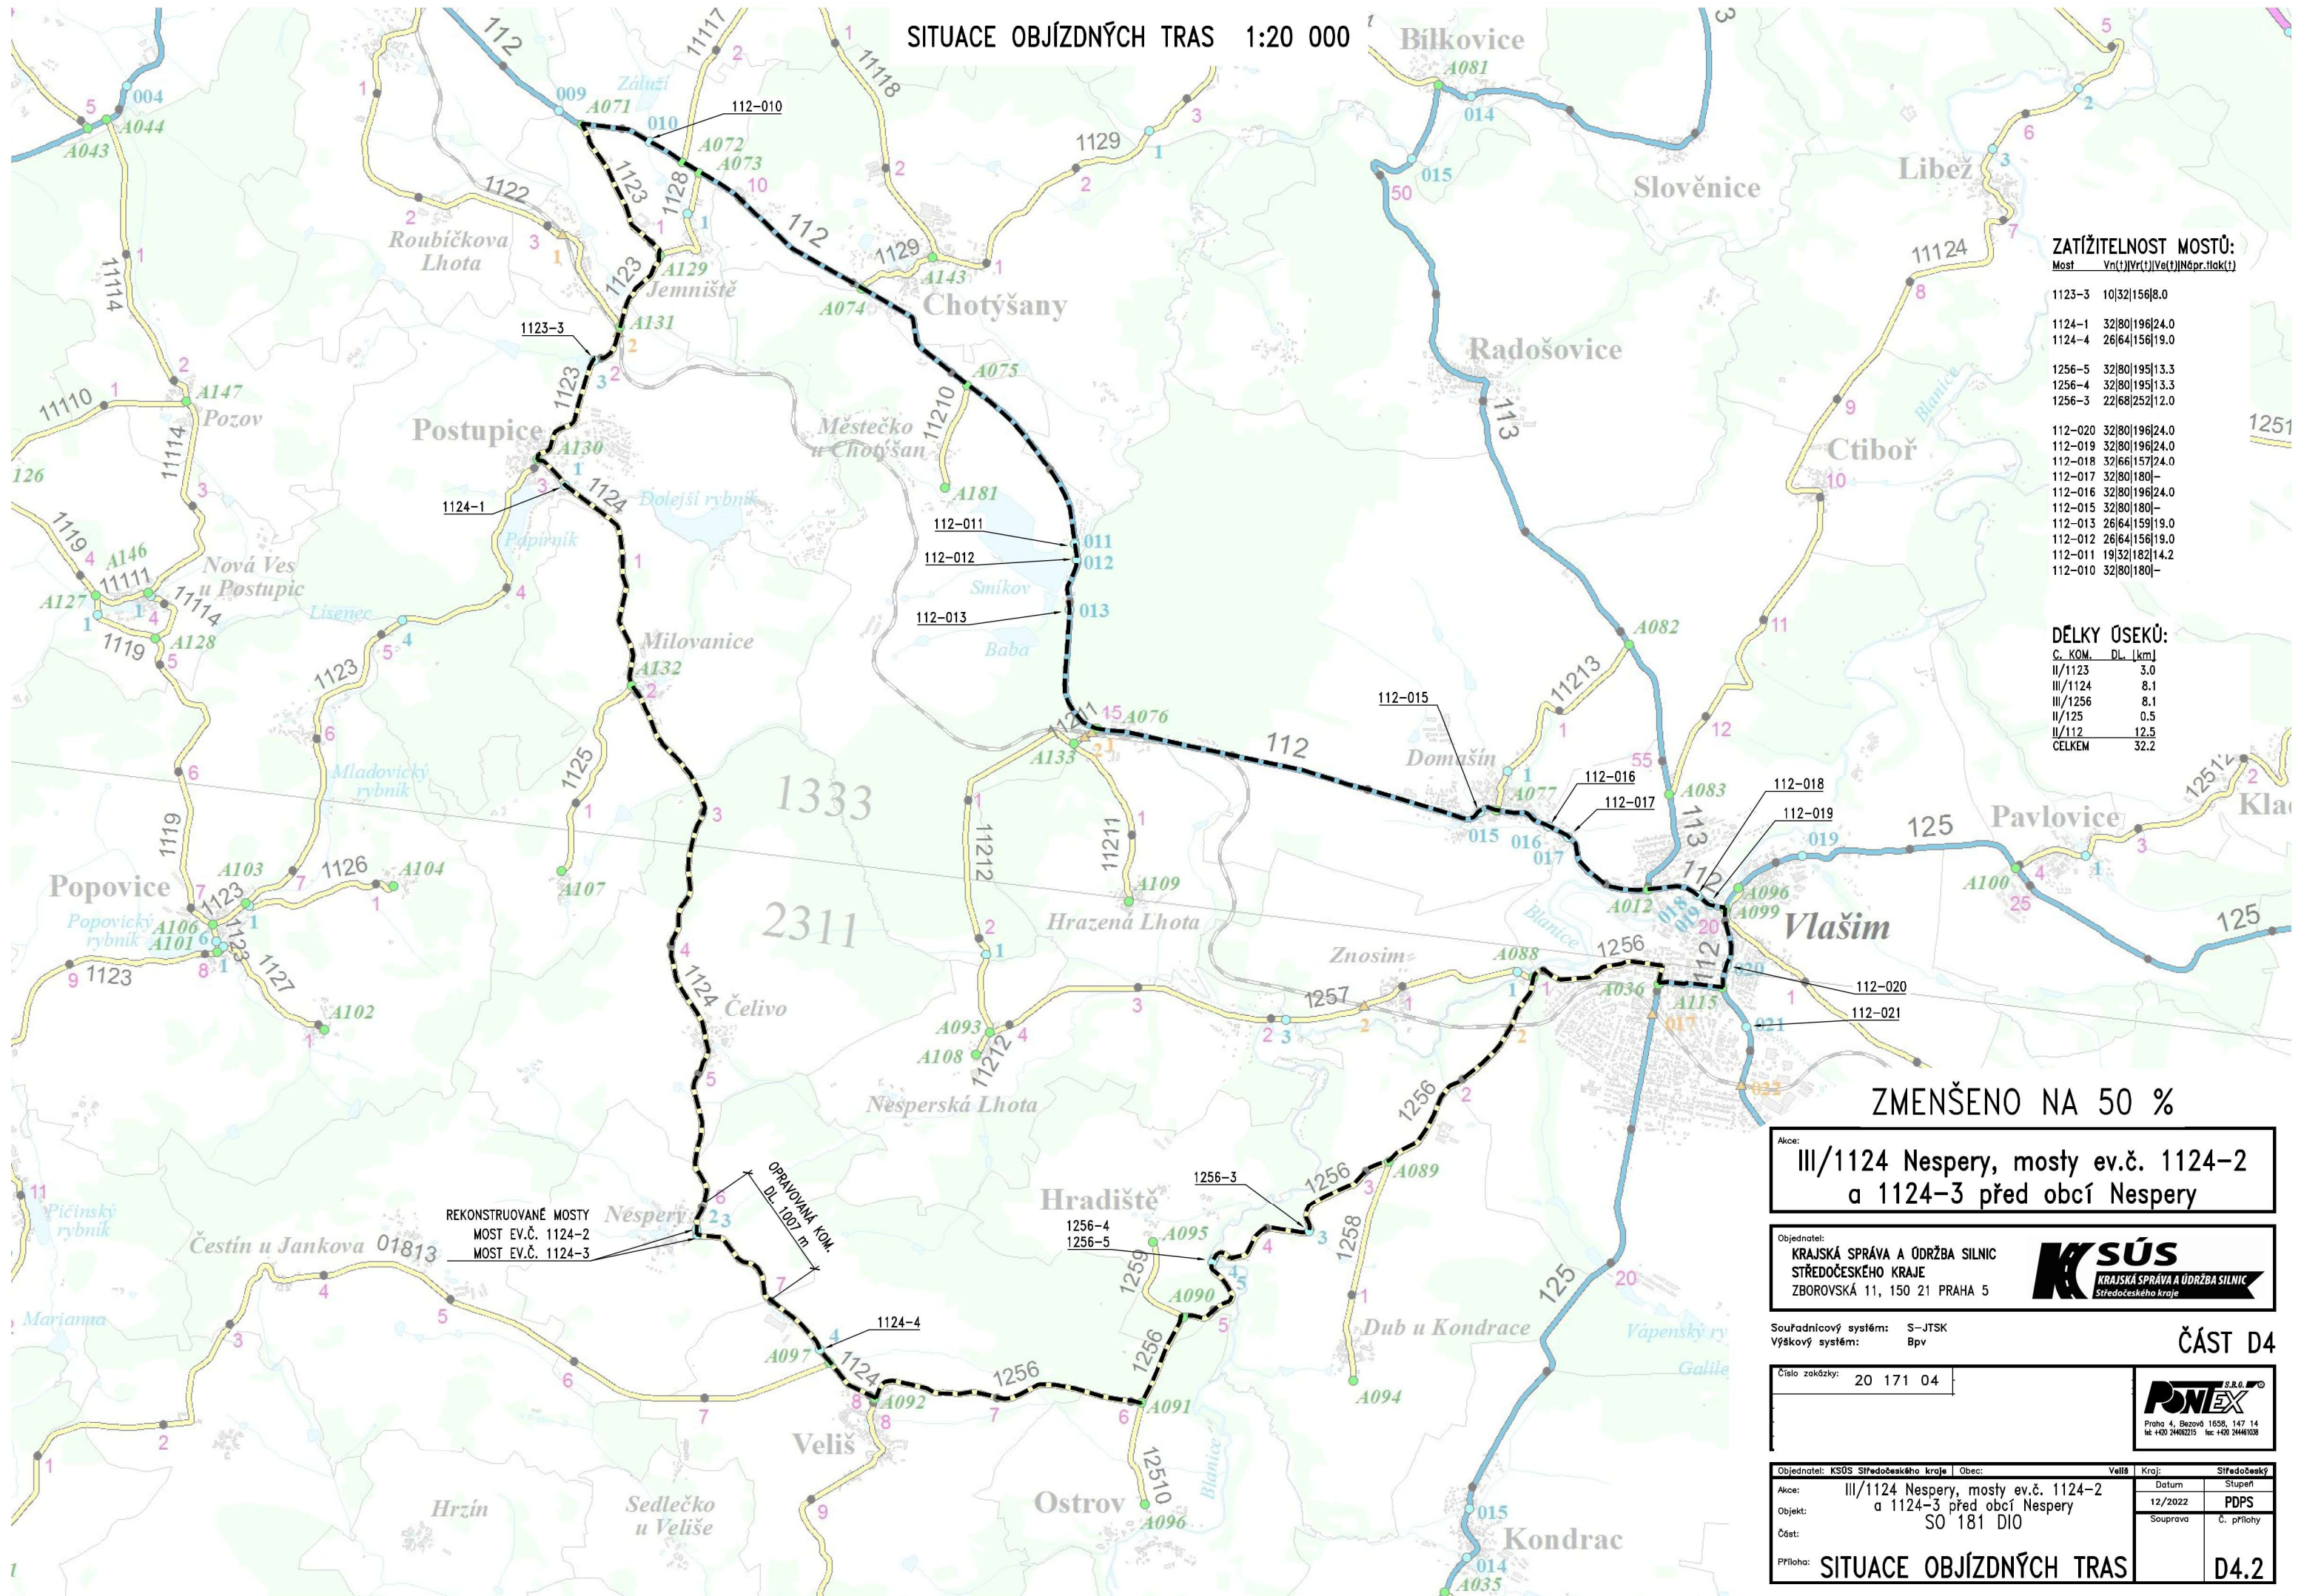

ZATÍŽITELNOST MOSTŮ:

Most Vn(1)/Vr(1)/Ve(1)/Nopr./Ilo(1)

1123-3	10/32/156/8.0
1124-1	32/80/196/24.0
1124-4	26/64/156/19.0
1256-5	32/80/195/13.3
1256-4	32/80/195/13.3
1256-3	22/68/252/12.0
112-020	32/80/196/24.0
112-019	32/80/196/24.0
112-018	32/66/157/24.0
112-017	32/80/180/
112-016	32/80/196/24.0
112-015	32/80/180/
112-013	26/64/159/19.0
112-012	26/64/156/19.0
112-011	19/32/182/14.2
112-010	32/80/180/

DĚLKY ÚSEKŮ:

C. KOM.	DL. [km]
II/1123	3.0
III/1124	8.1
III/1256	8.1
II/125	0.5
II/112	12.5
CELKEM	32.2

ZMENŠENO NA 50 %

Akce: III/1124 Nesperská, mosty ev.č. 1124-2 a 1124-3 před obcí Nesperská

Objednatel: KRAJSKÁ SPRÁVA A ÚDRŽBA SILNIC STŘEDOČESKÉHO KRAJE
ZBOROVSKÁ 11, 150 21 PRAHA 5



Souřadnicový systém: S-JTSK
Výškový systém: Bpv

ČÁST D4

Číslo zakázky: 20 171 04



Objednatel: Ksús Středočeského kraje	Obec: Veliš	Kraj: Středočeský
Akce: III/1124 Nesperská, mosty ev.č. 1124-2 a 1124-3 před obcí Nesperská	Datum: 12/2022	Stupeň: PDPS
Objekt: SO 181 DIO	Souprava: Č. přílohy	
Část: SITUACE OBJÍZDNÝCH TRAS		D4.2



Pomáhat a chránit

KRAJSKÉ ŘEDITELSTVÍ POLICIE STŘEDOČESKÉHO KRAJE

Územní odbor Benešov
Dopravní inspektorát

Č. j. KRPS-230352-17/ČJ-2021-010106

Benešov 15. února 2024

Počet stran: 2

Přílohy: 1/0

QUO s.r.o.
Křižíkova
256 01 Benešov**Stanovisko ke stanovení přechodné úpravy provozu na pozemních komunikacích**

Policie České republiky, Dopravní inspektorát Benešov, na základě Vaší žádosti posoudil návrh přechodného dopravního značení ve smyslu ustanovení § 77 odst. 2 písm. b) zákona č. 361/2000 Sb., o provozu na pozemních komunikacích a o změnách některých zákonů a

s o u h l a s í

s instalací přechodného dopravního značení a s vedením objízdné trasy, dle přílohy

Na komunikaci : viz. příloha - okres Benešov

Důvod instalace přechodného dopravního značení : oprava povrchu vozovky

Termín instalace a demontáže dopravního značení : dle stanovení

Přechodné dopravní značení bude provedeno a instalováno v souladu se Zásadami pro označování pracovních míst na pozemních komunikacích TP 66 (3. vydání). Barevně, rozměrově i umístěním musí dopravní značení odpovídat příslušné platné normě ČSN, výše citovanému zákonu č. 361/2000 Sb., a vyhlášce č. 294/2015 Sb., kterou se provádějí pravidla provozu na pozemních komunikacích a úprava a řízení provozu na pozemních komunikacích. Viditelnost dopravních značek musí být zajištěna ze vzdálenosti min. 50m. Po ukončení prací na komunikaci, musí být přechodné dopravní značení odstraněno.

Policie České republiky, jakožto dotčený orgán vydávající stanovisko, s předloženým návrhem souhlasí, neboť odpovídá obecným požadavkům na bezpečnost a plynulost provozu na pozemních komunikacích. Policie ČR, DI Benešov si vyhrazuje

K Pazderně 906
256 01 Benešov


právo toto stanovisko změnit nebo doplnit, pokud to bude vyžadovat bezpečnost a plynulost silničního provozu.

Vyřizuje:

por. Ing. Josef Vyhnálek

npor. Bc. Tomáš Kubíček
komisař


Název akce: III/1124 Nesperry, mosty ev. č. 1124-2 a 1124-3 před obcí Nesperry	Vypracoval: Quo s.r.o.	
	Datum: 1/2024	
Název výkresu: DIO III/1124, mosty Nesperry, ÚPLNÁ UZAVÍRKA - situace objízdné trasy	List č.: 1	Formát: 1 x A2

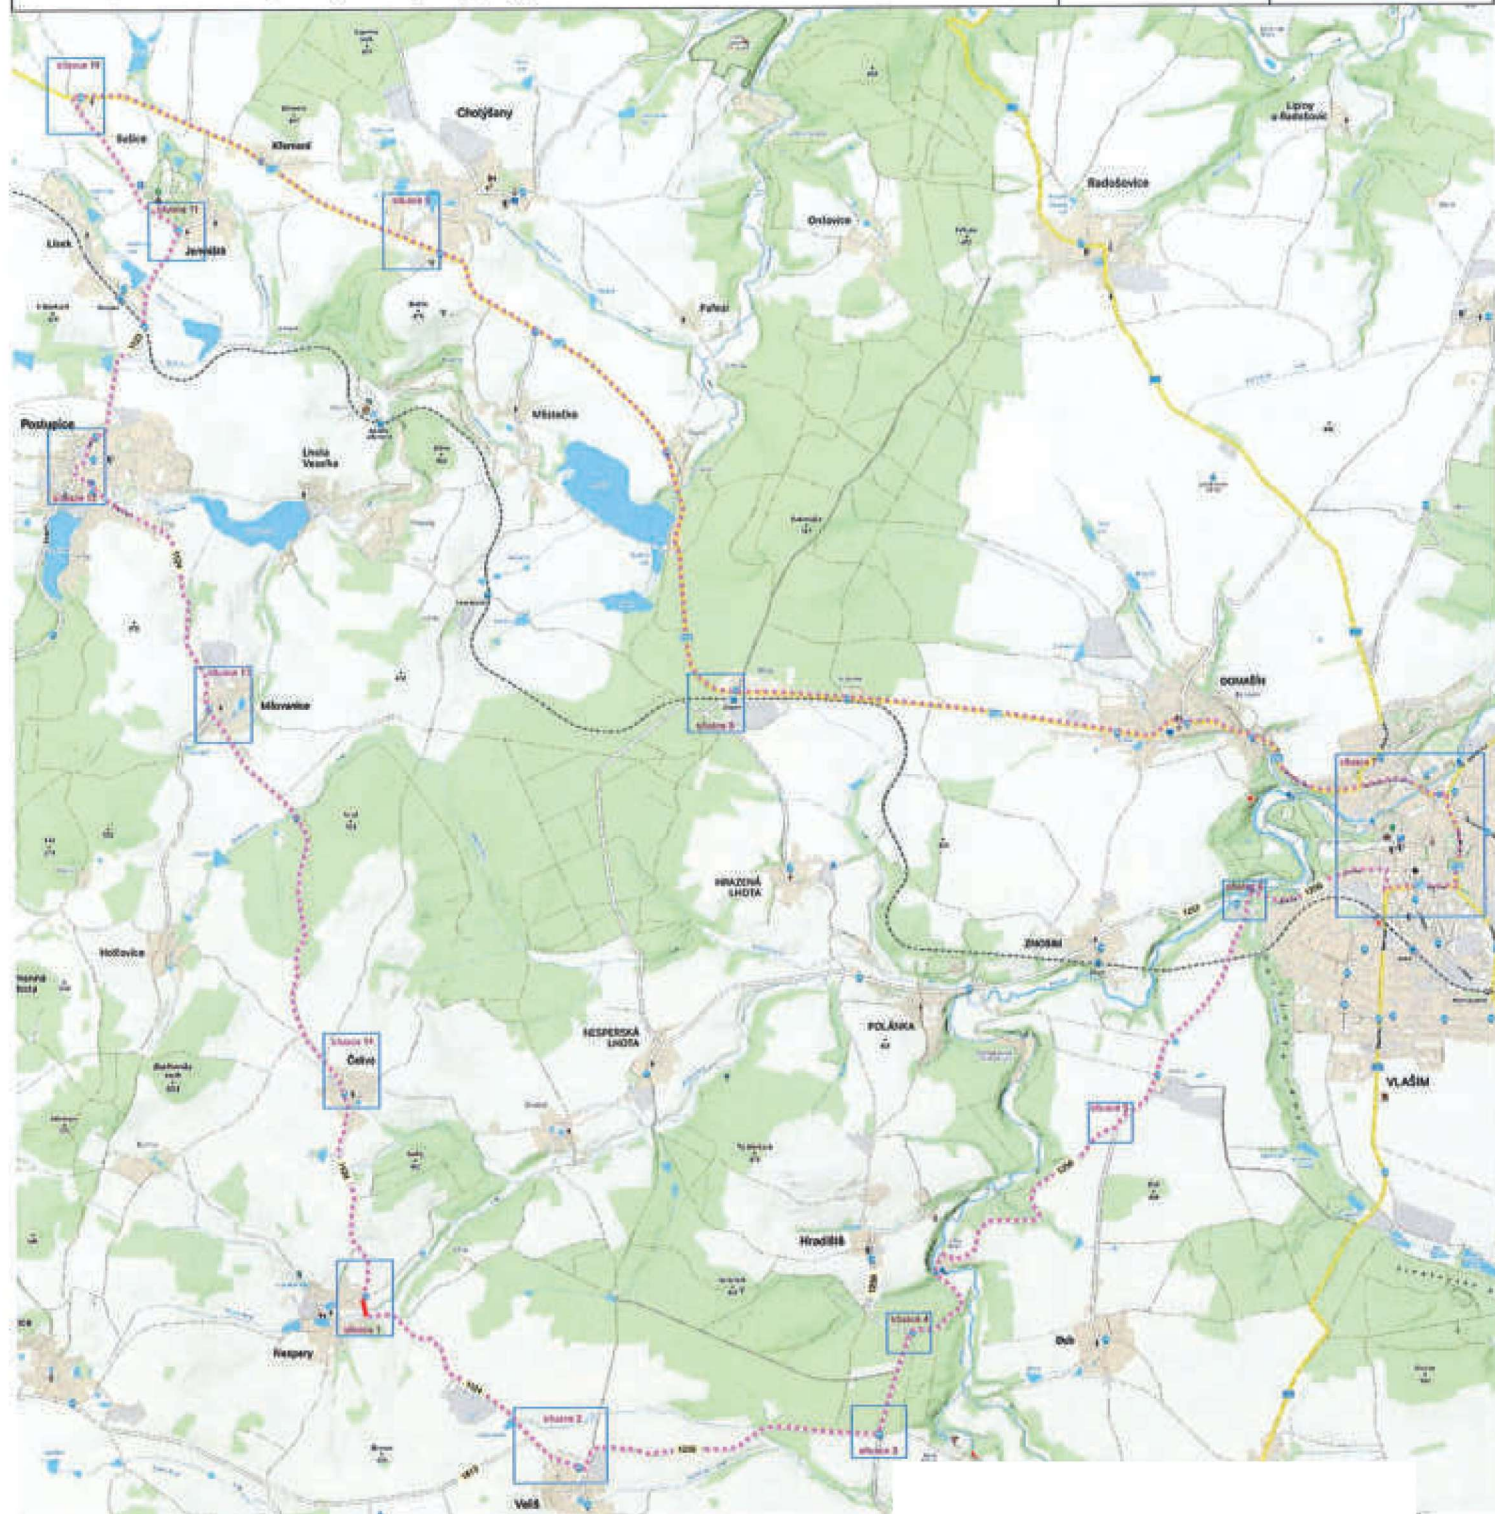

uzavírka

objízdná trasa


Název akce:	III/1124 Nesperry, mosty ev. č. 1124-2 a 1124-3 před obcí Nesperry			Vypracoval:	Quo s.r.o.
				Datum:	1/2024
Název výkresu:	SITUACE 2 - VELIŠ	List č.:	3	Formát:	1 x A4

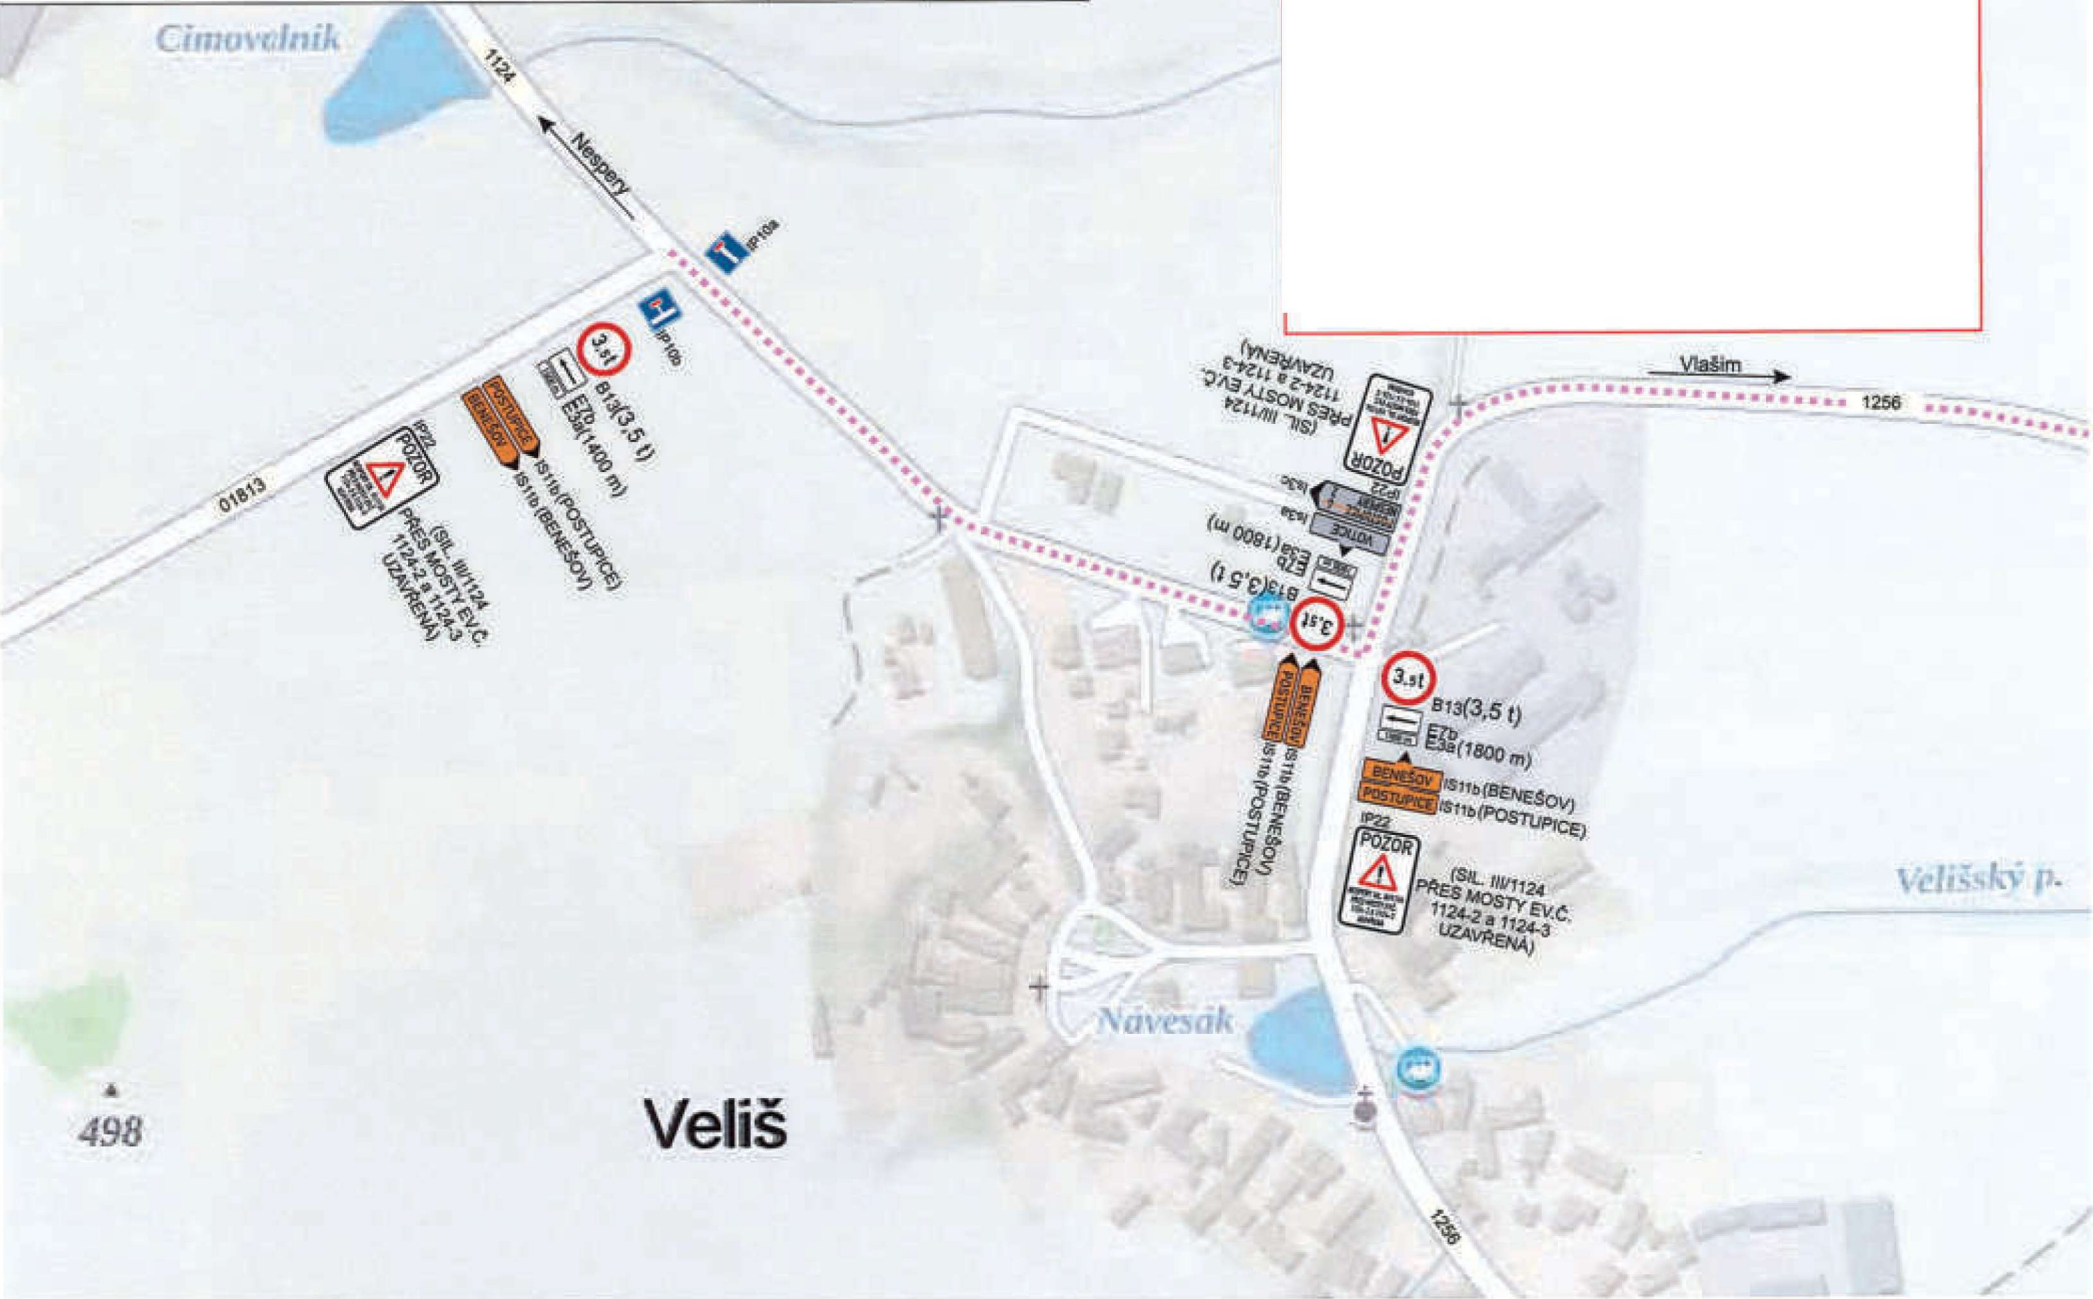


Název akce:	III/1124 Nesperry, mosty ev. č. 1124-2 a 1124-3 před obcí Nesperry		Vypracoval:	Quo s.r.o.	
			Datum:	1/2024	
Název výkresu:	SITUACE 3 - OSTROV	List č.:	4	Formát:	1 x A4




Název akce:	III/1124 Nesperry, mosty ev. č. 1124-2 a 1124-3 před obcí Nesperry		Vypracoval:	Quo s.r.o.	
			Datum:	1/2024	
Název výkresu:	SITUACE 4 - HRADIŠTĚ	List č.:	4	Formát:	1 x A4

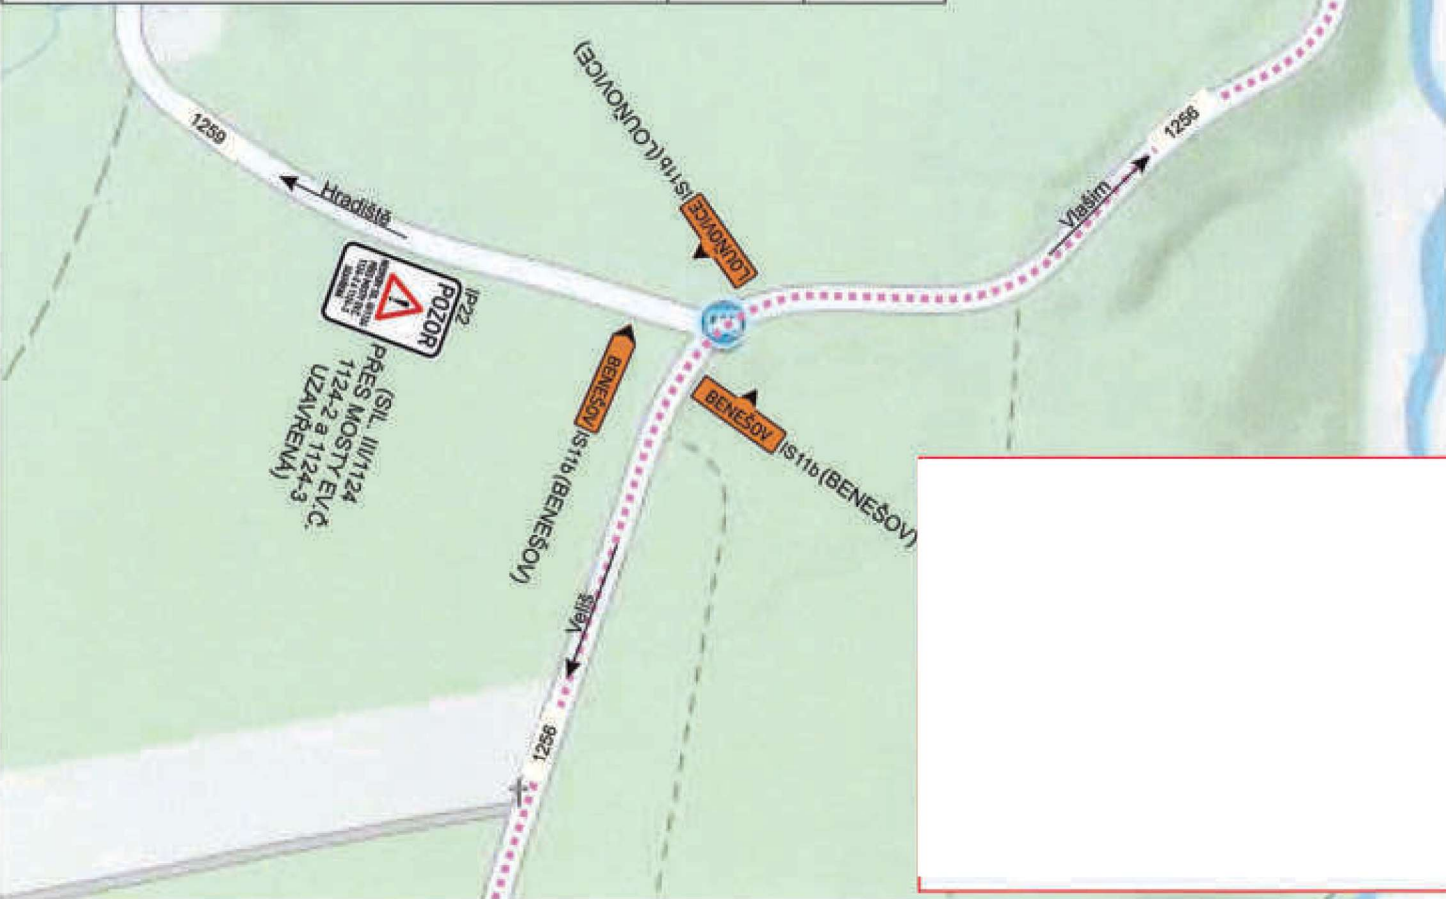


Název akce:	III/1124 Nesperry, mosty ev. č. 1124-2 a 1124-3 před obcí Nesperry		Vypracoval: Quo s.r.o.	
			Datum: 1/2024	
Název výkresu:	SITUACE 5 - DUB	List č.: 5	Formát: 1 x A4	

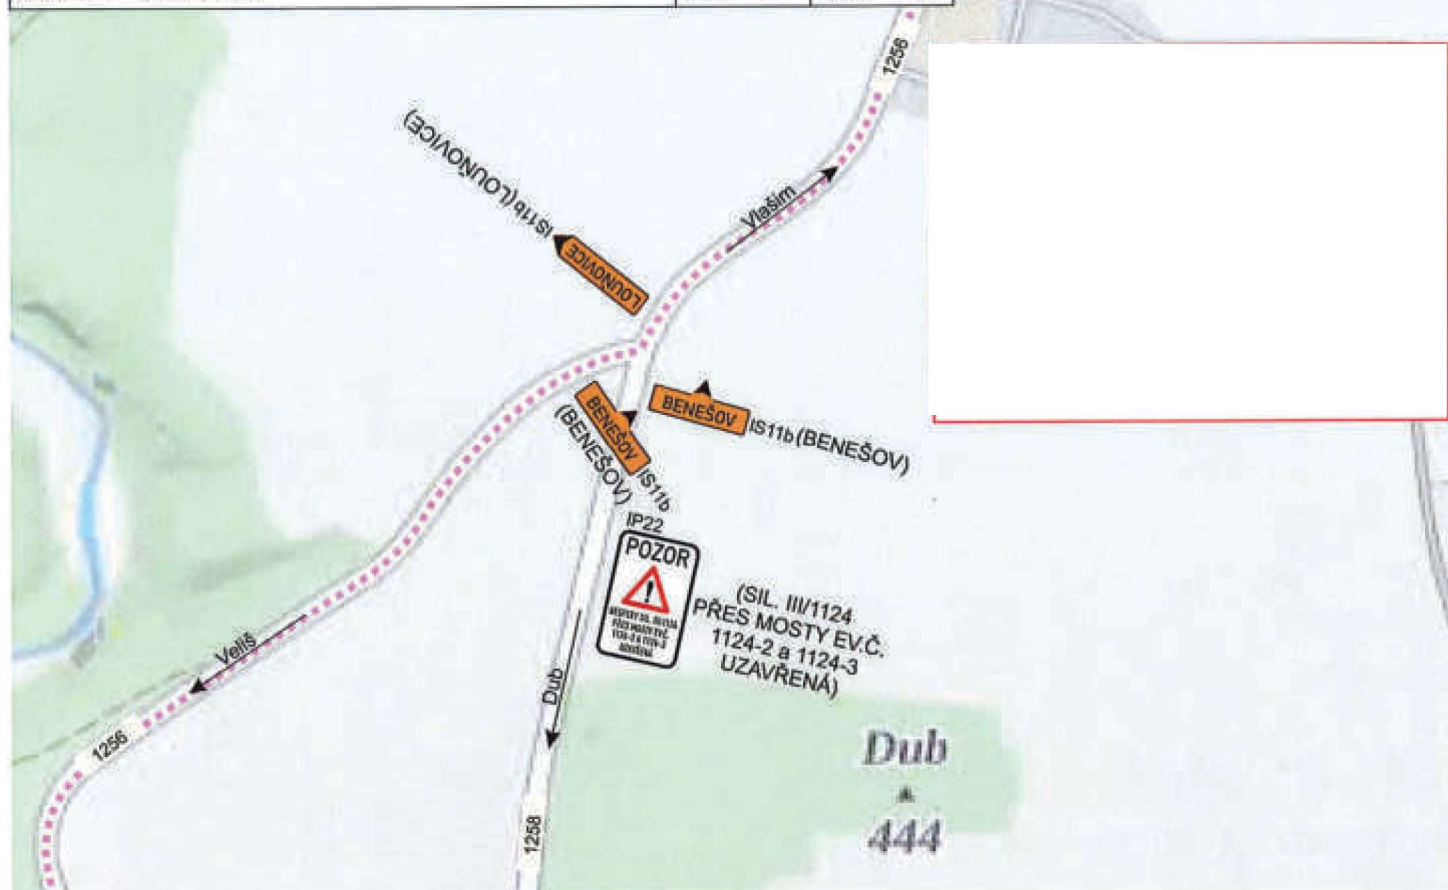


Název akce:	III/1124 Nesperry, mosty ev. č. 1124-2 a 1124-3 před obcí Nesperry		Vypracoval: Quo s.r.o.	
			Datum: 1/2024	
Název výkresu:	SITUACE 6 - ZNOSIM	List č.: 5	Formát: 1 x A4	

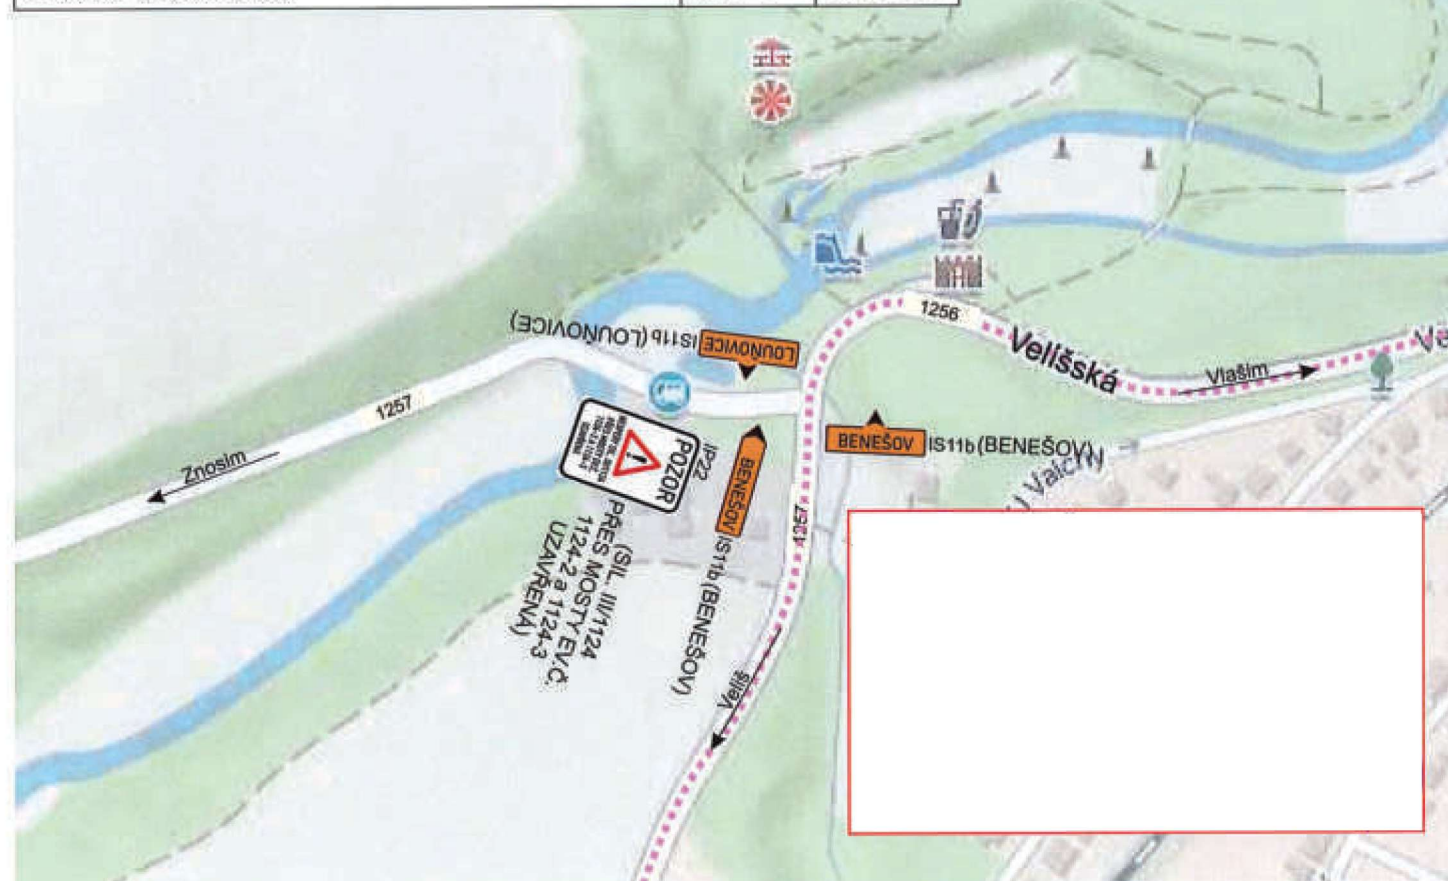

Název akce:	III/1124 Nesperry, mosty ev. č. 1124-2 a 1124-3 před obcí Nesperry			Vypracoval:	Quo s.r.o.
				Datum:	1/2024
Název výkresu:	SITUACE 8 - DOMAŠÍN žel. stanice	List č.:	7	Formát:	1 x A4

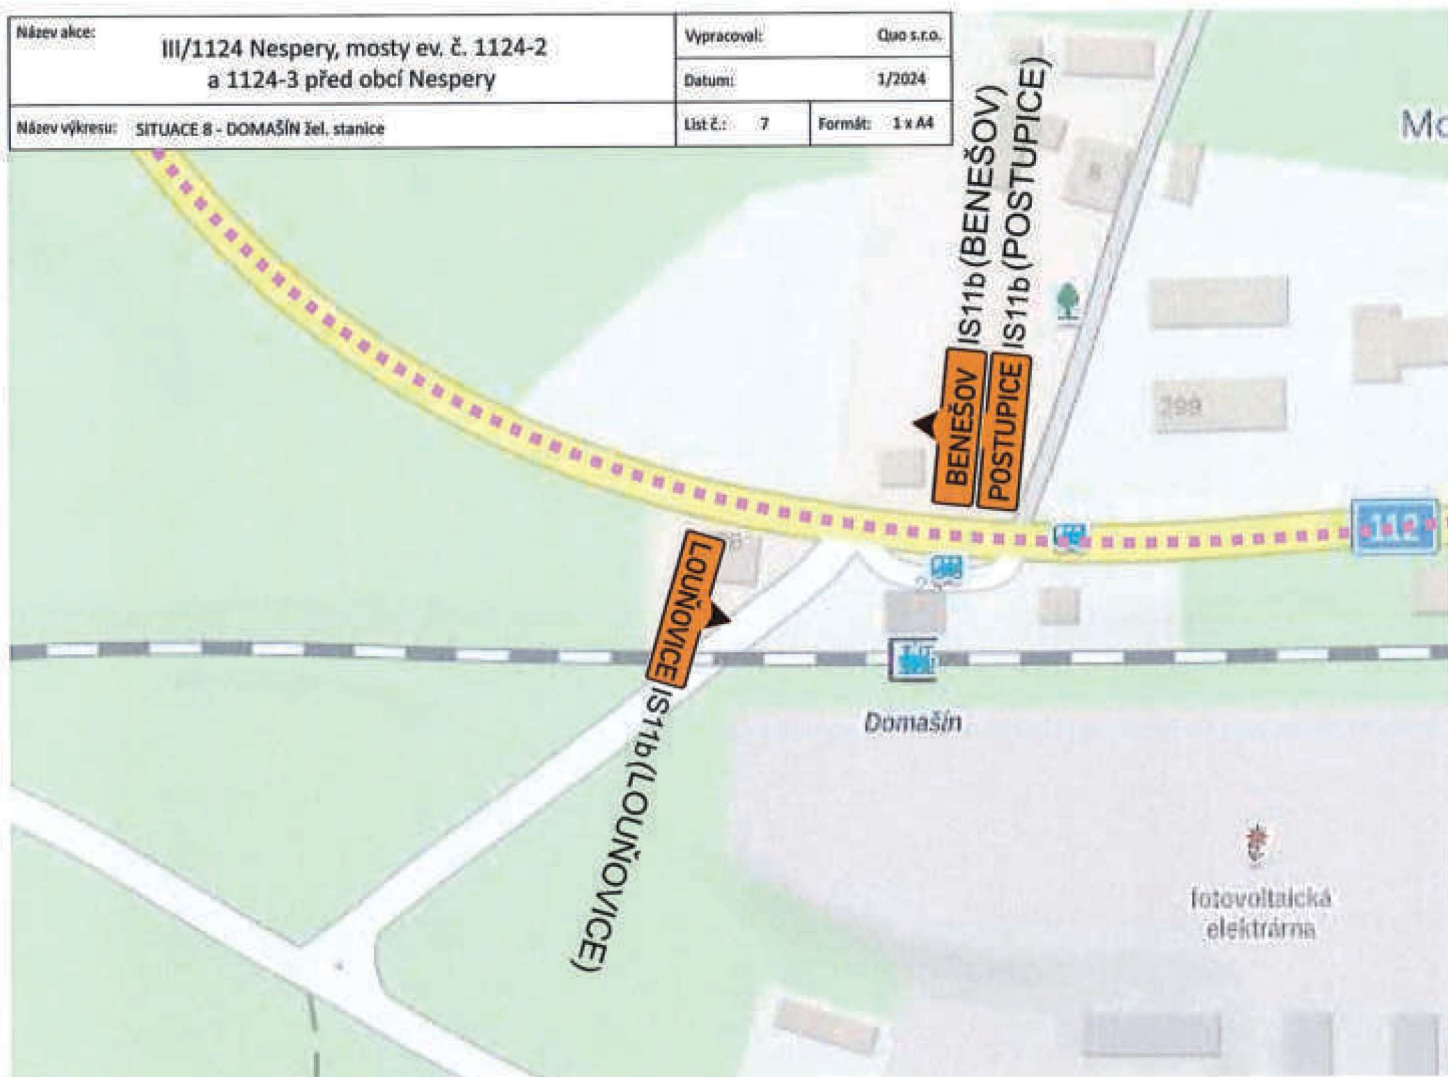


Název akce:	III/1124 Nesperry, mosty ev. č. 1124-2 a 1124-3 před obcí Nesperry			Vypracoval:	Quo s.r.o.
				Datum:	1/2024
Název výkresu:	SITUACE 8 - CHOTÝŠANY	List č.:	7	Formát:	1 x A4

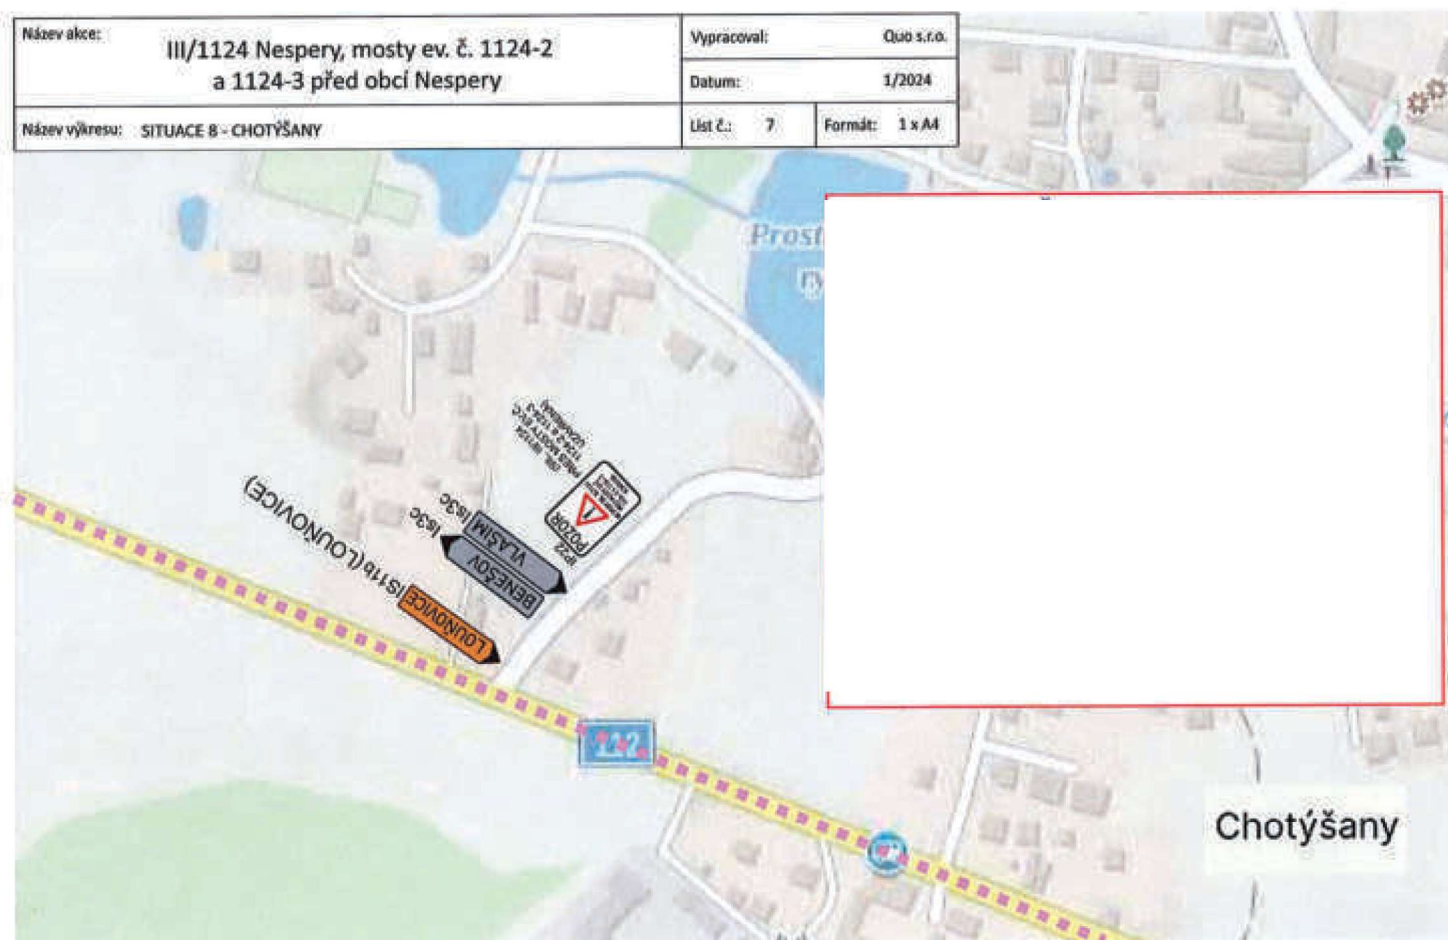

Název akce:	III/1124 Nespery, mosty ev. č. 1124-2 a 1124-3 před obcí Nespery			Vypracoval:	Quo s.r.o.
				Datum:	1/2024
Název výkresu:	SITUACE 10 - SUŠICE	List č.:	8	Formát:	1 x A4




Název akce: III/1124 Nespery, mosty ev. č. 1124-2 a 1124-3 před obcí Nespery	Vypracoval: Quo s.r.o. Datum: 1/2024	
Název výkresu: SITUACE 11 - JEMNIŠTĚ	List č.: 9	Formát: 1 x A4

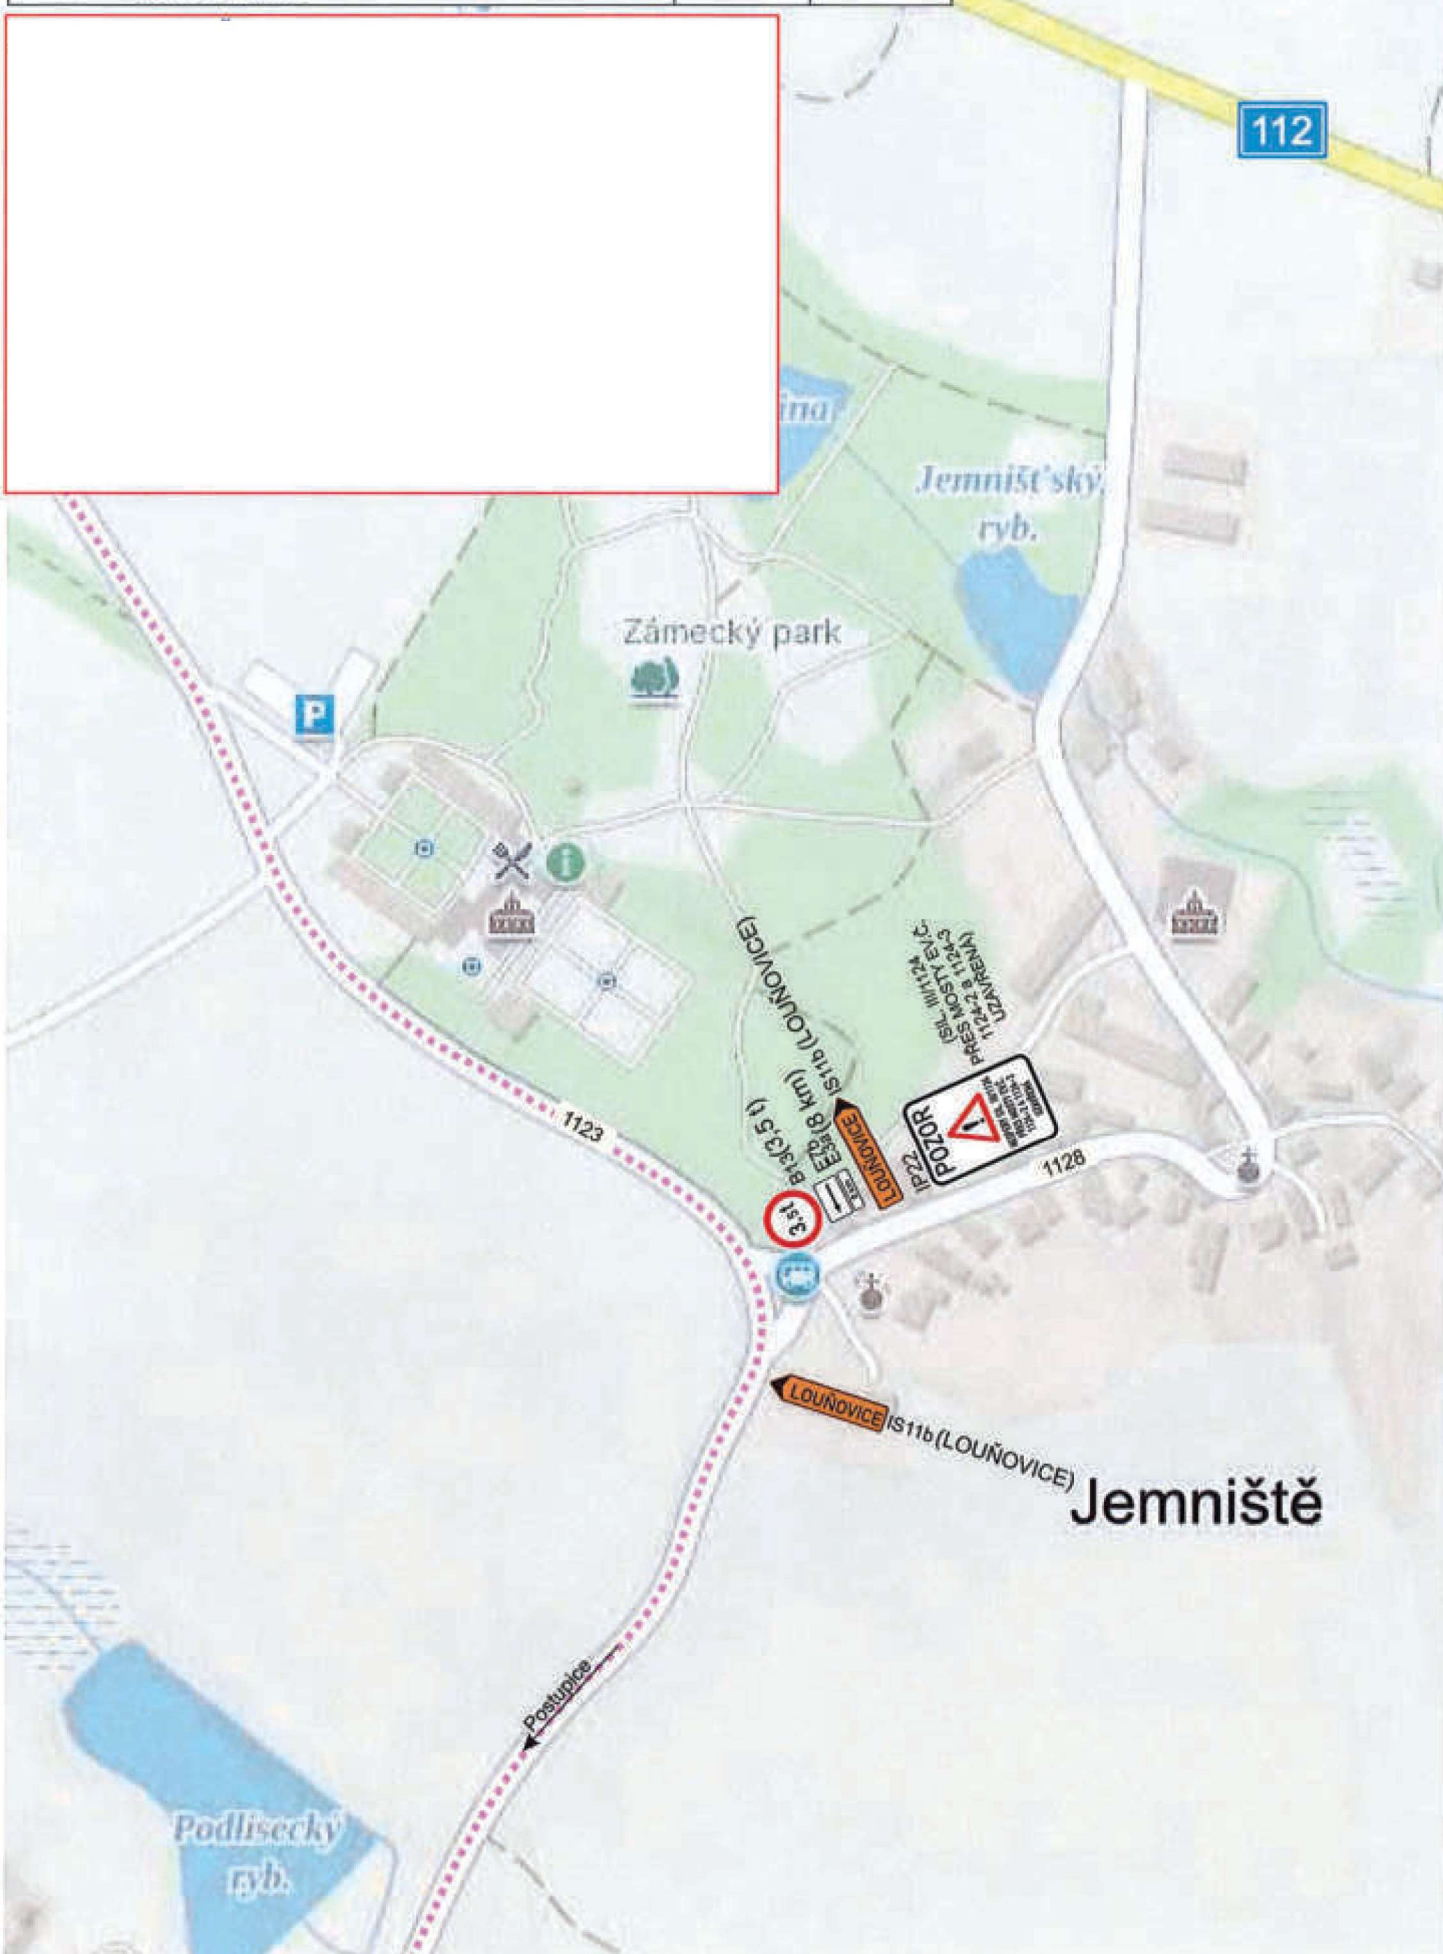

Název akce: III/1124 Nesperry, mosty ev. č. 1124-2 a 1124-3 před obcí Nesperry	Vypracoval: Quo s.r.o.	
	Datum: 1/2024	
Název výkresu: SITUACE 12 - POSTUPICE	List č.: 10	Formát: 1 x A4

Název akce:	III/1124 Nesperry, mosty ev. č. 1124-2 a 1124-3 před obcí Nesperry			Vypracoval:	Quo s.r.o.
				Datum:	1/2024
Název výkresu:	SITUACE 14 - ČELIVO	List č.:	12	Formát:	1 x A4

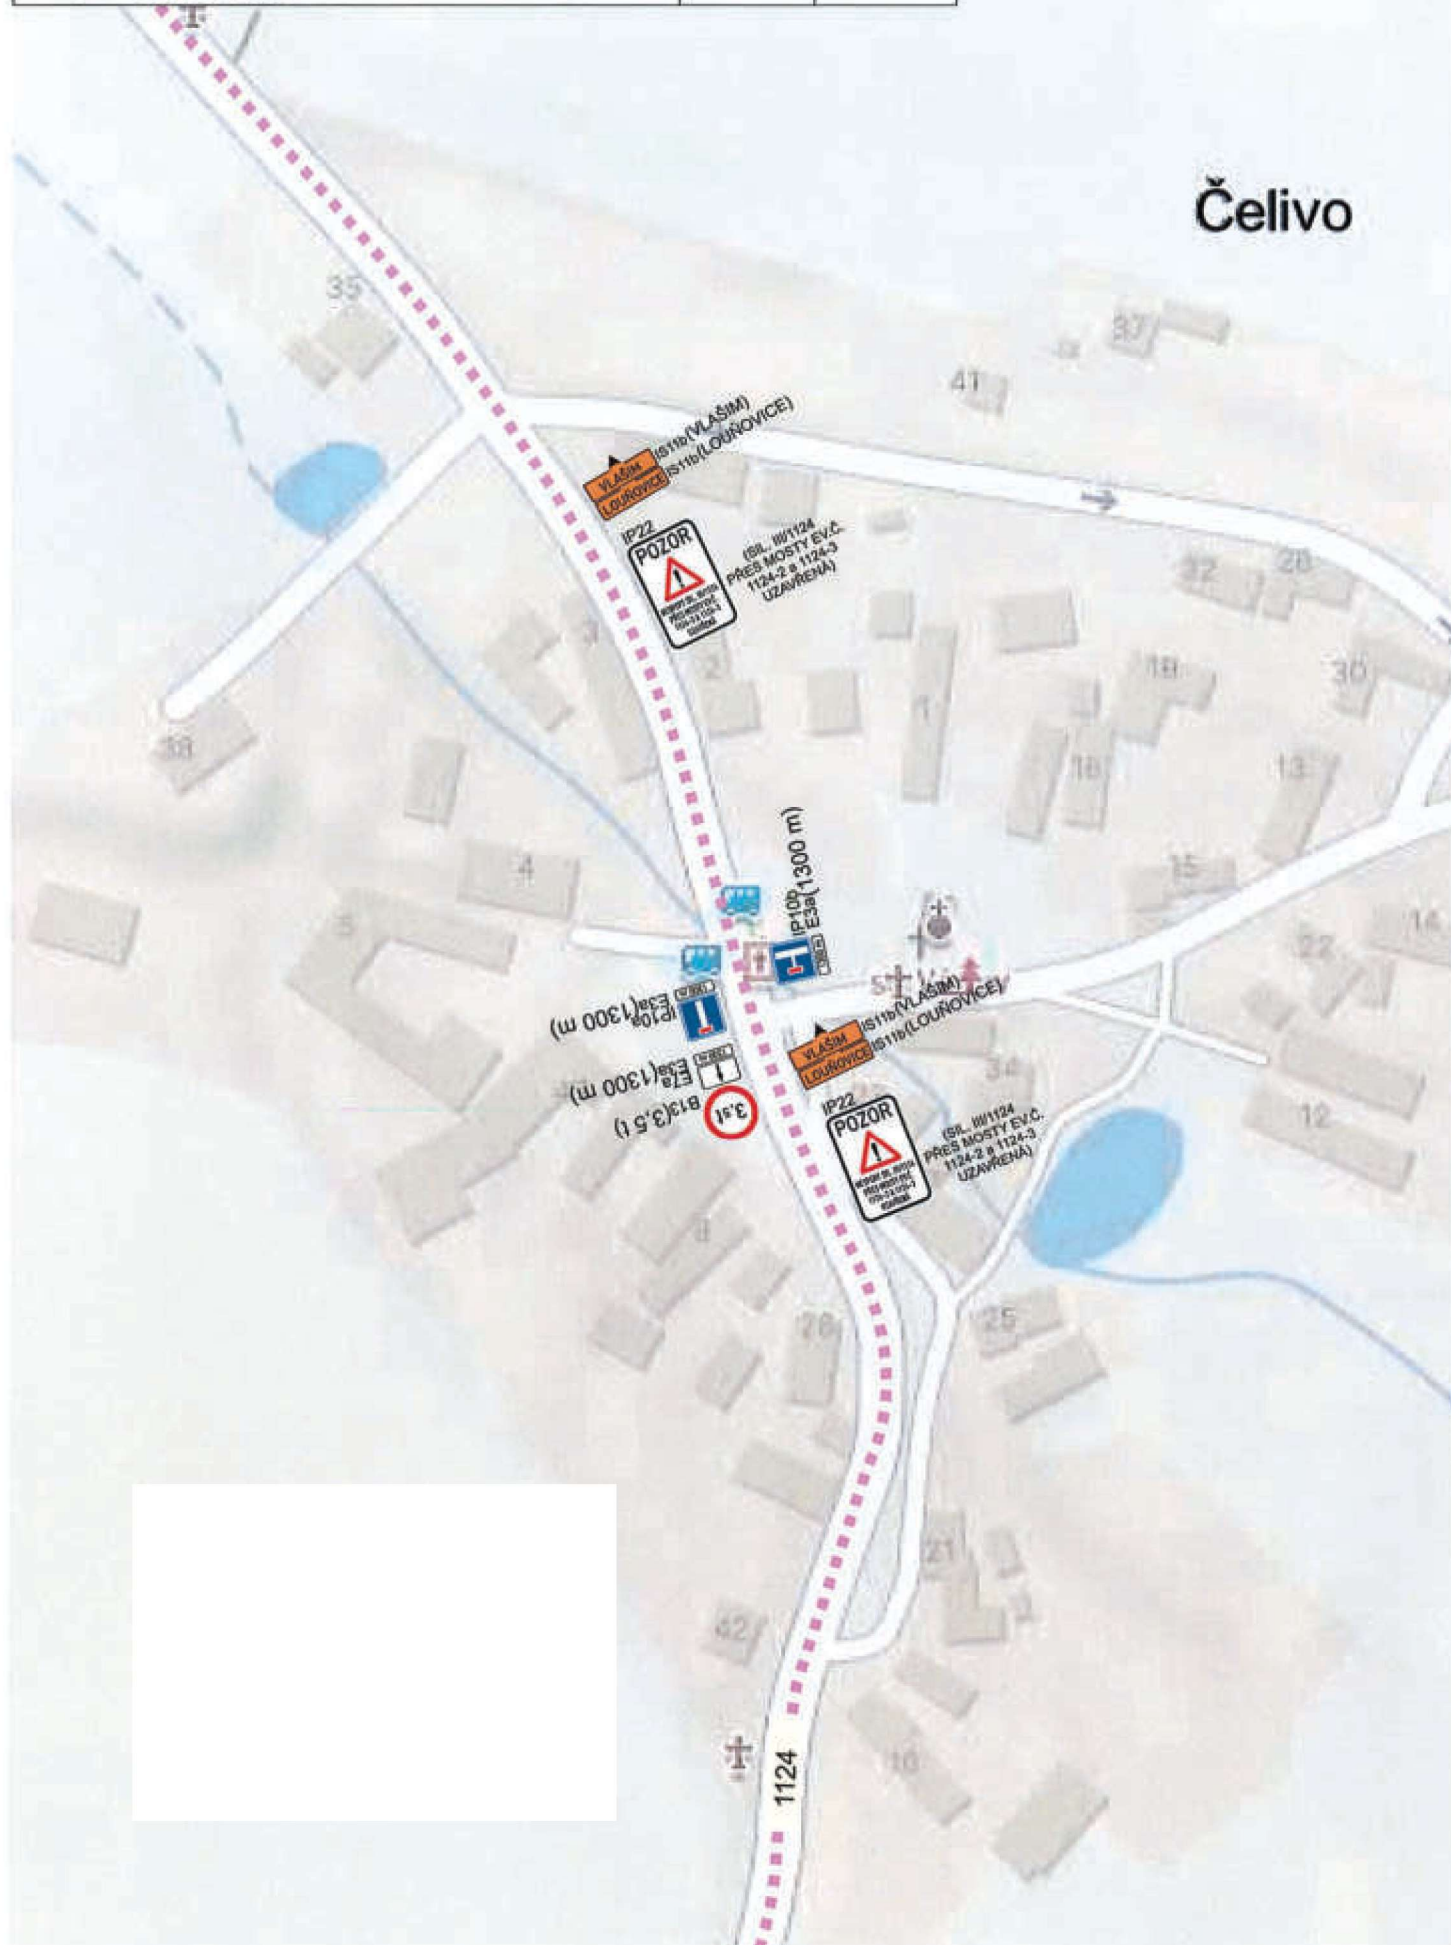

Vyjádření Policie ČR, DI Benešov k přechodnému dopravnímu značení

Požadavek na osazení přechodného dopravního značení vyplynulo z požadavků účastníků řízení o uzavírce „sil. II/1124 Nespary, mosty ev. č. 1124-2 a 1124-3" a z požadavků Policie PČR DI Benešov na zabezpečení bezpečnosti a plynulosti provozu.

Krajská správa a údržba silnic
Středočeského kraje, p. o.
Oblastní pracoviště Benešov
Bc. Milan Jonszta,
Lukáš Pohunek,
Zborovská 11
150 21 Praha 5

Č.j. : PX 6287/2024
Datum : 17. října 2024
Vyřizuje : Ing. Jan Gajzler
Telefon
Email

Akce: III/1124 Nespery, mosty ev.č. 1124-2 a 1124-3 před obcí Nespery
Věc: Vyjádření k ZBV č. 1 – DIO

V průběhu zajišťování DIO pro výše uvedenou stavbu, proběhlo dne 1.2.2024 ústní jednání, kde došlo k vznesení požadavků na doplnění přechodného dopravního značení nad rámec původně navrženého DIO stavby. Z těchto důvodů musel zhotovitel doplnit značení jednotlivých etap DIO oproti původnímu rozsahu DIO dle zadávací dokumentace stavby.

Jedná se zejména o:

- požadavek obce Veliš na osazení zákazu vjezdu > 3.5 t do obce Nespery.

Projektant zadávací dokumentace:

- s řešením souhlasí.

S pozdravem

Ing. Jan Gajzler
projektant

Na vědomí:

1. Qulity Management, Ing. Václav Výmola, Soukenné náměstí 669/2a, 46001 Liberec
2. Porr a.s., Václav Silbernagl, Stavbyvedoucí , Dubečská 3238/36, Strašnice, 100 00 Praha 10

KRAJSKÁ SPRÁVA A ÚDRŽBA SILNIC STŘEDOČESKÉHO KRAJE**Zborovská 11****150 21 Praha 5****Akce: III/1124, mosty ev. Č. 1124-2 a 1124-3 před obcí Nespery****Věc: Vyjádření TDS k ZBV1**

Během projednávání řešení DIO byly ze stran Městského úřadu Vlašim a Policie ČR vzneseny dodatečné požadavky, tyto požadavky byly zapracovány do finální řešení DIO. Tímto došlo k navýšení označení DIO, zhotovitel přepracoval řešení DIO dle těchto požadavků do ZBV1.

Všechny změny byly projednány během výstavby za účasti Investora, TDS a zhotovitele, za základě doplnění značení DIO. ZBV obsahuje odpočtové i přípočtové položky, všechny položky jsou podložené, naceněné dle OTSK 2024 a nedochází k překročení limitu změny 30% v absolutní hodnotě původní hodnoty závazku. Celková změna dle směrnice R-SM-36 je 2,50 %.

Zapsal: Ing. Václav Výmola

Rozpad původní položky

1 – 02720 POMOC PRÁCE ZŘÍZ NEBO ZAJIŠŤ REGULACI A OCHRANU DOPRAVY 1,0 KPL

Na základě zjednodušeného schématu vedení dopravy v rámci SO 181 DIO, které bylo součástí zadávací dokumentace, jako příloha Projektové dokumentace č. D4-2_DIO_D4-2_Sit, Zhotovitel v rámci nabídkového řízení poptal firmy zabývající se v daném regionu dopravním značením.

Na základě velmi skromných podkladů, nám jakožto Zhotoviteli, byly doručeny nabídky od oslovených firem (viz. příloha). Tyto nabídky vycházely hlavně ze zkušeností oslovených firem z obdobných zakázek v regionu.

Vzhledem k velkému rozptylu cen a chybějícím podkladům k přesnějšímu nacenění jsme při stanovení jednotkové ceny použili cenový průměr nabídek.

Výsledná cena v nabídce: 265 011,99 Kč/KPL

Příloha: Nabídky DIO dle zadávací dokumentace – 4 strany

Nabídka



PORR

Název akce: III/1124 Nespery, mosty ev.č. 1124-2 a 1124-3 před obcí Nespery

Termín: 180.dnů

101-102

Pronájem a údržba svíslého dopravního značení včetně sloupků, objímek a podstavce	Množství	M.J.	Cena za jednotku	počet dní	Celkem bez DPH
Základní DZ	52	ks	8,00	180	74 880,00
Zvětšená DZ	12	ks	10,00	180	21 600,00
Výstražné světlo S7x3 (souprava)	2	ks	120,00	180	43 200,00
Předpokládaný pronájem					139 680,00
DIO + vyřízení DIR (týká se vyřízení na všechny SO)	1	kpl	10 000,00		10 000,00
Montáž DZ	64	ks	90,00		5 760,00
Demontáž DZ	64	ks	90,00		5 760,00
Montáž výstražných světel	2	ks	500,00		1 000,00
Demontáž výstražných světel	2	ks	250,00		500,00
Výřez textu základní DZ	30	ks	300,00		9 000,00
Výřez textu zvětšená DZ	12	ks	500,00		6 000,00
Kontrola výstražných světel, výměna baterií (1x týdně)	25	kpl	1 800,00		45 000,00
Doprava	6	kpl	2 000,00		12 000,00
Cena bez DPH					95 020,00
Celková cena bez DPH 21%					234 700,00 Kč

Fakturovaná částka bude stanovena dle počtu dnů pronájmu včetně montáže, skutečně použitých DZ a jednotkové ceny.

Provedení dopravních značek bude odpovídat platné příloze vyhlášky MDS 294/2015Sb., kterou se provádí zákon o provozu na pozemních kom. a úprava provozu na pozemních kom., ČSN EN 12899-1a Vzorových listů staveb PK, část VL 6.1. Svíslé DZ Značení bude provedeno v souladu s TP 65 a TP 66 - Zásady pro přechodné dopravní značení na pozemních komunikacích.

V Benešově dne

Quo s.r.o., Středisko dopravního značení, Křižíkova 2158, 256 01 Benešov
Tomáš Kubásek

3K Značky s.r.o.
Jiráskova 1519
251 01 Říčany



Stavba: 20 171 04 III/1124 Nesperry, mosty ev.č. 1124-2 a 1124-3 před obcí Nesperry
Rozpočet: SO 181 DIO

SO 181	286 500,00
--------	------------

Poř. číslo	Kód položky	Varianta	Název položky	MJ	Množství	Jednotková cena	
						Jednotková	Celkem
1	2	3	4	5	6	9	10
0			Všeobecné konstrukce a práce				286 500,00
1	02720		POMOC PRACE ZRIZ NEBO ZAJIST REGULACI A OCHRANU DOPRAVY	KPL	1,000	286 500,00	286 500,00
			Položka zahrnuje dopravně inženýrská opatření v průběhu celé stavby (dle schváleného plánu ZOV a vyjádření DIR PČR Zahrnuje dočasné dopravní značení, dopravní zařízení (např. zvětšené, i základní svislé značky, vodorovné značení z fólie, citybloky, provizorní betonová a ocelová svodidla, ochranná zábradlí, světelné výstražné zařízení atd.- viz příloha TZ), oplocení a všechny související práce po dobu trvání stavby. Součástí položky je i údržba a péče o dopravně inženýrská opatření v průběhu celé stavby. Součástí položky je dočasné přemístění autobusové zastávky vč. označení zastávky a informačních tabulí				



Firma: Pontex, spol. s r.o.

Soupis prací objektu

Stavba: 20 171 04 III/1124 Nesperry, mosty ev.č. 1124-2 a 1124-3 před obcí Nesperry

SO 181 398 000,00

Rozpočet: SO 181 DIO

1	2	3	4	5	6	Jednotková cena	
						9	10
		0	Všeobecné konstrukce a práce				398 000,00
1	02720		POMOC PRÁCE ZŘÍZ NEBO ZAJIŠTĚ REGULAČI A OCHRANU DOPRAVY	KPL	1,000	398 000,00	398 000,00
			Položka zahrnuje dopravné inženýrská opatření v průběhu celé stavby (dle schváleného plánu ZOV a vyjádření DIR PCR				
			Zahrnuje dočasné dopravní značení, dopravní zařízení (např. zvětšené i základní svisté značky, vodorovné značení z fólie, citybloky, provizorní betonová a ocelová svodidla, ochranná zábradlí, světelné výstražné zařízení atd. - viz příloha TZ), oplocení a všechny související práce po dobu trvání stavby.				
			Součástí položky je i údržba a péče o dopravné inženýrská opatření v průběhu celé stavby.				
			Součástí položky je dočasné přemístění autobusové zastávky vč. označení zastávky a informačních tabulí				
		5	Komunikace				0,00
2	57792B		VÝSPRAVA VYTUKŮ SMĚSI ACO MODIFIK TL DO 50MM	M2	3 520,000	0,00	0,00
			oprava objízdných tras				
			odhad 2% z objízdné trasy				
			položka bude čerpána pouze se souhlasem objednatele				
			(32000*5,5)*0,02=3 520,000 [AI]				

bez BS a ocel. svodidel a provizorního VDZ



Firma: Pontex, spol. s r.o.

Soupis prací objektu

Stavba: 20 171 04 III/1124 Nesperry, mosty ev.č. 1124-2 a 1124-3 před obcí Nesperry
Rozpočet: SO 181 DIO

SO 181 156 376,00

Poř. číslo	Kód položky	Varianta	Název položky	MJ	Množství	Jednotková cena	
						Jednotková	Celkem
1	2	3	4	5	6	9	10
0			Všeobecné konstrukce a práce				156 376,00
1	02720		POMOC PRÁCE ZŘÍZ NEBO ZAJIŠT REGULACI A OCHRANU DOPRAVY Položka zahrnuje dopravně inženýrská opatření v průběhu celé stavby (dle schváleného plánu ZOV a vyjádření DIR PČR Zahrnuje dočasné dopravní značení, dopravní zařízení (např. zvětšené i základní svislé značky, vodorovné značení z fólie, citybloky, provizorní betonová a ocelová svodidla, ochranná zábradlí, světelné výstražné zařízení atd. - viz příloha TZ), oplocení a všechny související práce po dobu trvání stavby. Součástí položky je i údržba a péče o dopravně inženýrská opatření v průběhu celé stavby. Součástí položky je dočasné přemístění autobusové zastávky vč. označení zastávky a informačních tabulí	KPL	1,000	156 376,00	156 376,00
5			Komunikace				0,00
2	57792B		VÝSPRAVA VÝTLUKŮ SMĚSÍ ACO MODIFIK TL. DO 50MM oprava objízdných tras odhad 2% z objízdné trasy položka bude čerpána pouze se souhlasem objednatele (32000*5,5)*0,02=3 520,000 [A]	M2	3 520,000	0,00	0,00