

Krycí list ZBV

Název Stavby dle SoD:

II/245 - Čelákovice obchvat

Název stavebního objektu/provozního souboru (SO/PS):

Hlavní trasa

Číslo SO/PS /

/ pořadí Změny SO/PS:

SO 101/4

Číslo ZBV:

5

Objednatel: Krajská správa a údržba silnic Středočeského kraje, příspěvková organizace
Zborovská 81/11, 150 00 Praha 5, Smíchov
IČ: 00066001

Zhotovitel: Společnost SW+SKL - II/245 - Čelákovice obchvat
Pražská tř. 495/58, 370 04 České Budějovice
IČ: 480 35 599

Rekapitulace ZBV č.5 dle Skupin 1, 2, 3, 4, 5

ZBV č./ Skupina	Cena navrhovaných Změn záporných	Cena navrhovaných Změn kladných	Cena navrhovaných Změn záporných a Změn kladných celkem
5.1	-8 715,52	1 315 833,99	1 307 118,47

ZBV č./ Skupina	Cena navrhovaných Změn záporných	Cena navrhovaných Změn kladných	Cena navrhovaných Změn záporných a Změn kladných celkem
5.2	0,00	0,00	0,00

ZBV č./ Skupina	Cena navrhovaných Změn záporných	Cena navrhovaných Změn kladných	Cena navrhovaných Změn záporných a Změn kladných celkem
5.3	-67 841,07	16 972,51	-50 868,56

ZBV č./ Skupina	Cena navrhovaných Změn záporných	Cena navrhovaných Změn kladných	Cena navrhovaných Změn záporných a Změn kladných celkem
5.4	0,00	0,00	0,00

ZBV č./ Skupina	Cena navrhovaných Změn záporných	Cena navrhovaných Změn kladných	Cena navrhovaných Změn záporných a Změn kladných celkem
5.5	0,00	0,00	0,00

ZBV č./ SUMA	Cena navrhovaných Změn záporných	Cena navrhovaných Změn kladných	Cena navrhovaných Změn záporných a Změn kladných celkem
5	-76 556,59	1 332 806,50	1 256 249,91

Části ZBV se číslovají číslem ZBV, za kterým je tečka a index udávající číslo Skupiny.
Stejný systém číslování se používá pro jednotlivé Změnové listy (02)
a pro Rozpis ocenění změn položek (04).

ZBV - krycí list

Změnový list

Název Stavby dle SoD: II/245 - Čelákovice obchvat Název stavebního objektu/provozního souboru (SO/PS): Hlavní trasa	Číslo SO/PS / / pořadí Změny SO/PS: SO 101/4	Číslo ZBV / Skupina změny: 5 . 1
--	--	---

Strany smlouvy o dílo SMLD-1109/00066001/2024 a S25-055-0145 na realizaci uvedené Stavby uzavřené dne 18.10.2024 (dále jen Smlouva):

Objednatel: Krajská správa a údržba silnic Středočeského kraje, příspěvková organizace se sídlem Zborovská 81/11, 150 00 Praha 5, Smíchov

Zhotovitel: Společnost SW+SKL - II/245 - Čelákovice obchvat, Pražská tř. 495/58, 370 04 České Budějovice

Přílohy Změnového listu:			Příjemce
1. Krycí list	1	počet listů	Objednatel
2. Změnový list	4	počet listů	Zhotovitel
3. Zápis o projednání ocenění soupisu prací	1	počet listů	Projektant (AD)
4. Rozpis ocenění Změn položek	2	počet listů	Stavební dozor
5. Přehled zařazení změn do Skupin	1	počet listů	Supervize
6. Přehled dokladů	1	počet listů	
7. Soupis prací SO po všech změnách	2	počet listů	
Další doklady dle přehledu dokladů	14	počet listů	

Iniciátor Změny: Zhotovitel

Předmět Změny: Doměření skutečně provedených prací

Název (dílčí) Změny: "Doměrky"

Popis a zdůvodnění Změny: Po dokončení stavebních prací došlo k dopřesnění množství několika položek. Množství těchto položek je podloženo geometrickým zaměřením nebo bylo provedeno jejich zaměřením po dokončení prací na staveništi. Toto dopřesnění se týká položek 17180.A, 17380, 56310, 56330, 56930, 572123, 572214, 574D56.A, 574E46. Zároveň dochází ke zpřesnění počtu kusů položky 91228.A, přičemž její původně uvažované množství bylo stanoveno do smluvního soupisu prací stanoveno odhadem a v průběhu prací bylo konkrétně dopřesněno.

Jedná se o Změnu Vyhrazenou, podle Směrnice R-SM-36 Krajské správy a údržby silnic Středočeského kraje (účinnost od 21.08.2024) upřesňující provádění změn závazků dle zákona č. 134/2016 Sb., o zadávání veřejných zakázek, dle čl. 7, a je zařazena do Skupiny 1. Vyhrazené změny jsou změny, které si podle § 100 ZZVZ zadavatel může vyhradit jako změnu závazku, kdy podmínky pro změnu jsou jednoznačně vymezeny a jedná se o změnu, která nemění celkovou povahu veřejné zakázky.

Údaje v Kč bez DPH:

Cena navrhovaných Změn záporných	Cena navrhovaných Změn kladných	Cena navrhovaných Změn záporných a Změn kladných celkem	Součet absolutních hodnot Změn kladných a Změn záporných
-8 715,52	1 315 833,99	1 307 118,47	1 324 549,51

Technická pomoc Objednatele:

iméno

Bc. Martin Horešovský

podpis

Podpis vyjadřuje souhlas se Změnou:			
Zhotovitel (stavbyvedoucí):	jméno	Ing. Jaroslav Vopalecký	podpis
Projektant (autorský dozor):	jméno	Ing. Jan Svoboda	podpis
Stavební dozor:	jméno	Tomáš Barták	podpis
Supervize (Regionální dotační kancelář):	jméno		podpis
Zástupce Objednatele odpovědný za cenové projednání změny:	jméno	Ing. Jaroslava Jurková	podpis
Zástupce Objednatele:	jméno	Martin Voříšek	podpis
Objednatel a Zhotovitel se dohodli, že u tohoto SO/PS, který je součástí uvedené Stavby, budou provedeny Změny, jež jsou podrobně popsány, zdůvodněny, dokladovány a oceněny v Dokumentaci této Změny. Tento Změnový list představuje Dodatek Smlouvy o dílo. Smlouva se mění v rozsahu upraveném v tomto Změnovém listu. V ostatním zůstávají práva a povinnosti Objednatele a Zhotovitele sjednané ve Smlouvě nedotčeny. Na důkaz toho připojují příslušné osoby oprávněné jednat jménem nebo v zastoupení Objednatele a Zhotovitele své podpisy.			
Objednatel (Oprávněná osoba):	jméno	Ing. Jan Fidler, DiS	podpis
Zhotovitel:	jméno	Ing. Tomáš Zdražila	podpis
Zhotovitel:	jméno	Ing. Milan Štěrba	podpis

Změnový list

Název Stavby dle SoD: II/245 - Čelákovice obchvat Název stavebního objektu/provozního souboru (SO/PS): Hlavní trasa	Číslo SO/PS / / pořadí Změny SO/PS: SO 101/4	Číslo ZBV / Skupina změny: 5 . 3
--	--	---

Strany smlouvy o dílo SMLD-1109/00066001/2024 a S25-055-0145 na realizaci uvedené Stavby uzavřené dne 18.10.2024 (dále jen Smlouva):
Objednatel: Krajská správa a údržba silnic Středočeského kraje, příspěvková organizace se sídlem Zborovská 81/11, 150 00 Praha 5, Smíchov
Zhotovitel: Společnost SW+SKL - II/245 - Čelákovice obchvat, Pražská tř. 495/58, 370 04 České Budějovice

Přílohy Změnového listu:	Příjemce
1. Krycí list 1 počet listů	Objednatel
2. Změnový list 4 počet listů	Zhotovitel
3. Zápis o projednání ocenění soupisu prací 1 počet listů	Projektant (AD)
4. Rozpis ocenění Změn položek 2 počet listů	Stavební dozor
5. Přehled zařazení změn do Skupin 1 počet listů	Supervize
6. Přehled dokladů 1 počet listů	
7. Soupis prací SO po všech změnách 2 počet listů	
Další doklady dle přehledu dokladů 14 počet listů	

Iniciátor Změny: Zhotovitel
Předmět Změny: Změna množství dle Stanovení místní úpravy provozu

V průběhu prací došlo ke zjištění, že množství některých položek neodpovídá skutečné potřebě. Skutečně potřebné množství vzešlo z posledního Stanovení místní úpravy provozu na pozemních komunikacích. U těchto položek proto došlo k úpravě jejich množství a k nápravě jejich smluvního rozsahu. Konkrétně se jedná o položky:

SO 101 pol.č. 39 Kód položky 914131 – DOPRAVNÍ ZNAČKY ZÁKLADNÍ VELIKOSTI OCELOVÉ FÓLIE TŘ 2 - DODÁVKA A MONTÁŽ z 8 kusů na 15 kusů
SO 101 pol.č. 40 Kód položky 914921 - SLOUPKY A STOJKY DOPRAVNÍCH ZNAČEK Z OCEL TRUBEK DO PATKY - DODÁVKA A MONTÁŽ z 6 kusů na 8 kusů
SO 101 pol.č. 41 Kód položky 915111 - VODOROVNÉ DOPRAVNÍ ZNAČENÍ BARVOU HLADKÉ - DODÁVKA A POKLÁDKA z 799 M2 na 250 m2
SO 101 pol.č. 43 Kód položky 91691 - ZVÝRAZŇUJÍCÍ SLOUPKY KOVOVÉ z 2 kusů na 0 kusů

Výše uvedenou skutečnost nebylo možné ze strany Objednatele jednatího s náležitou péčí rozumně předpokládat, jelikož nesoulad smluvního rozpočtu se skutečností vyplynul z poslední místní úpravy provozu, která však byla prováděna až v samotném průběhu realizace díla. Objednatel naplnil předpoklad jednatí a náležitou péčí ve chvíli, kdy si najal osobu autorizovanou.

Jedná se o změnu nepředvídatelnou dle čl. 10 Směrnice R-SM-36 Krajské správy a údržby silnic Středočeského kraje (účinnost 21.08.2024) upřesňující provádění změn závazků dle zákona č. 134/2016 Sb., o zadávání veřejných zakázek zařazena do Skupiny 3. Zároveň se jedná o práce, které nemění celkovou povahu veřejné zakázky ale §222 odst. 6 se jedná o změny nepředvídatelné.

Údaje v Kč bez DPH:

Cena navrhovaných Změn záporných	Cena navrhovaných Změn kladných	Cena navrhovaných Změn záporných a Změn kladných celkem	Součet absolutních hodnot Změn kladných a Změn záporných
-67 841,07	16 972,51	-50 868,56	84 813,58

Technická pomoc Objednatele: jméno Bc. Martin Horešovský podpis

Podpis vyjadřuje souhlas se Změnou:			
Zhotovitel (stavbyvedoucí):	jméno	Ing. Jaroslav Vopalecký	podpis
Projektant (autorský dozor):	jméno	Ing. Jan Svoboda	podpis
Stavební dozor:	jméno	Tomáš Barták	podpis
Supervize (Regionální dotační kancelář):	jméno		podpis
Zástupce Objednatele odpovědný za cenové projednání změny:	jméno	Ing. Jaroslava Jurková	podpis
Zástupce Objednatele:	jméno	Martin Voříšek	podpis
Objednatel a Zhotovitel se dohodli, že u tohoto SO/PS, který je součástí uvedené Stavby, budou provedeny Změny, jež jsou podrobně popsány, zdůvodněny, dokladovány a oceněny v Dokumentaci této Změny. Tento Změnový list představuje Dodatek Smlouvy o dílo. Smlouva se mění v rozsahu upraveném v tomto Změnovém listu. V ostatním zůstávají práva a povinnosti Objednatele a Zhotovitele sjednané ve Smlouvě nedotčeny. Na důkaz toho připojují příslušné osoby oprávněné jednat jménem nebo v zastoupení Objednatele a Zhotovitele své podpisy.			
Objednatel (Oprávněná osoba):	jméno	Ing. Jan Fidler, DiS	podpis
Zhotovitel:	jméno	Ing. Tomáš Zdražila	podpis
Zhotovitel:	jméno	Ing. Milan Štěrba	podpis

ZÁPIS

**o projednání ocenění soupisu prací a ceny stavebního objektu/provozního souboru (SO/PS)
pro všechny skupiny - pro ZBV číslo: 5**

Název Stavby:
II/245 - Čelákovice obchvat
Číslo SO/PS / číslo Změny SO/PS:
SO 101/4
Název stavebního objektu/provozního souboru (SO/PS):
Hlavní trasa

Údaje v Kč bez DPH

Cena SO/PS dle Smlouvy
1 - zadat
29 081 289,82

Cena SO/PS v předchozích ZBV:

Údaje v Kč bez DPH

	Cena všech Změn záporných v předchozích Změnách na SO/PS	Cena všech Změn kladných v předchozích Změnách na SO/PS	Cena SO/PS po všech předchozích Změnách	Rozdíl ceny SO/PS po všech předchozích Změnách a ve Smlouvě
2	3 - zadat	4 - zadat	5=1+3+4	6=5-1
stavební/montážní práce	-586 305,00	3 603 866,71	32 098 851,53	3 017 561,71

Cena SO/PS v této ZBV a po této ZBV:

Údaje v Kč bez DPH

	Cena navrhovaných Změn záporných na SO/PS	Cena navrhovaných Změn kladných na SO/PS	Cena všech Změn kladných na SO/PS (předchozích a navrhovaných)	Cena všech Změn kladných na SO/PS k ceně SO/PS dle Smlouvy v %
7	8 - zadat	9 - zadat	10=4+9	11=10/1
stavební/montážní práce	-76 556,59	1 332 806,50	4 936 673,21	16,98%

Cena SO/PS po této ZBV:

Údaje v Kč bez DPH

	Cena všech Změn záporných na SO/PS (předchozích a navrhovaných)	Cena SO/PS po této Změně	Rozdíl ceny SO/PS po této Změně oproti ceně SO/PS dle Smlouvy	Rozdíl ceny SO/PS po této Změně oproti ceně SO/PS dle Smlouvy v %
12	13=3+8	14=1+13+10	15=14-1	16=15/1
stavební/montážní práce	-662 861,59	33 355 101,44	4 273 811,62	14,70%

[illegible]

Odpovědný zástupce Objednatel i odpovědný zástupce Zhotovitele odsouhlasují skladbu měněných položek i nových položek, včetně jejich výměr, vyjadřujících předkládanou změnu.

Potvrzují zároveň skutečné provedení prací a oprávněnost změny.

Za Zhotovitele: Ing. Jaroslav Vopalecký, (stavbyvedoucí)

Za Objednatele: Tomáš Barták, (TDS/TDI)

Podpis:

Podpis:

Rozpis položek a cen Změny													
Název stavby dle SoD: II/245 - Čelákovice obchvat Číslo a název SO/PS: SO 101 Hlavní trasa Číslo a název rozpočtu: ----								ZMĚNA SOUPISU PRACÍ (SO/PS)					
								SO 101					
								Skupina změn 1					
Poř. č. pol.	Kód položky	Název položky	m.j.	Množství ve Smlouvě	Množství po Změně	Množství rozdílů	Cena za m.j. v Kč	Cena celkem ve Smlouvě v Kč	Změny záporné v Kč	Změny kladné v Kč	Cena celkem po Změně v Kč	Rozdíl cen celkem v Kč	Podíl cen celkem v %
1	2	3	4	5	6	7	8	9	10	11	12	13	14
39	914131	DOPRAVNÍ ZNAČKY ZÁKLADNÍ VELIKOSTI OCELOVÉ FÓLIE TŘ 2 - DODÁVKA A IZ4a-1x, IZ4b-1x, P1-2x, IS3a-2x, IS3b-1x, IS3c-1x, IS1b-1x, E7b-2x, B15-2x, B16-2x	KUS	8,000	15,000	7,000	1 490,83	11 926,64	0,00	10 435,81	22 362,45	10 435,81	87,50%
40	914921	SLOUPKY A STOJKY DOPRAVNÍCH ZNAČEK Z OCEL TRUBEK DO PATKY - DODÁVKA A MONTÁŽ	KUS	6,000	8,000	2,000	3 268,35	19 610,10	0,00	6 536,70	26 146,80	6 536,70	33,33%
41	915111	VODOROVNÉ DOPRAVNÍ ZNAČENÍ BARVOU HLADKÉ - DODÁVKA A POKLÁDKA	M2	799,000	250,000	-549,000	108,95	87 051,05	-59 813,55	0,00	27 237,50	-59 813,55	-68,71%
43	91691	ZVÝRAZŇUJÍCÍ SLOUPKY KOVOVÉ	KUS	2,000	0,000	-2,000	4 013,76	8 027,52	-8 027,52	0,00	0,00	-8 027,52	-100,00%
		Celkem							- 67 841,07	16 972,51		- 50 868,56	

Odpovědný zástupce Objednatele i odpovědný zástupce Zhotovitele odsouhlasují skladbu měněných položek i nových položek, včetně jejich výměr, vyjadřujících předkládanou změnu.
Potvrzují zároveň skutečné provedení prací a oprávněnost změny.

Za Zhotovitele: Ing. Jaroslav Vopalecký, (stavbyvedoucí)

Za Objednatele: Tomáš Barták, (TDS/TDI)

Podpis:

Podpis:

[illegible]

Přehled dalších dokladů

Číslo ZBV:	5
Název stavby:	II/245 - Čelákovice obchvat
Název stavebního objektu / provozního souboru (SO/PS):	Hlavní trasa
Číslo SO/PS / číslo změny SO/PS:	SO 101/4

Doklad	počet listů
07 Soupis prací SO po změnách	2
08 Souhlas AD	1
09 Souhlas TDS Investora	1
10 Ohlášení změny	2
11 Pokyn KSÚS	1
12 Geometrické zaměření	3
13 Stanovení místní úpravy provozu na pozemních komunikacích + příloha	6
Počet listů celkem	16

Soupis prací SO po všech změnách													
Název stavby dle SoD: II/245 - Čelákovice obchvat Číslo a název SO/PS: SO 101 Hlavní trasa / 3 Číslo a název rozpočtu: -----								ZMĚNA SOUPISU PRACÍ (SO/PS)					
								č.4					
								celkem po všech změnách					
Poř. č. pol.	Kód položky	Název položky	m.j.	Množství ve Smlouvě	Množství po Změnách	Množství rozdílu	Cena za m.j. v Kč	Cena celkem ve Smlouvě v Kč	Změny záporné v Kč	Změny kladné v Kč	Cena celkem po Změnách v Kč	Rozdíl cen celkem v Kč	Podíl cen celkem v %
1	2	3	4	5	6	7	8	9	10	11	12	13	14
1	014103.R	ULOŽENÍ ODPADU ZE STAVBY NA SKLÁDKU S OPRÁVNĚNÍM K OPĚTOVNĚMU VYUŽITÍ - RECYKLAČNÍ STŘEDISKO	T	11674,000	11674,000	0,000	45,000	525 330,00	0,00	0,00	525 330,00	0,00	0,00%
2	014132	POPLATKY ZA SKLÁDKU TYP S-NO (NEBEZPEČNÝ ODPAD)	T	65,664	65,664	0,000	1050,000	68 947,20	0,00	0,00	68 947,20	0,00	0,00%
3	014132	POPLATKY ZA SKLÁDKU TYP S-NO (NEBEZPEČNÝ ODPAD)	T	339,264	339,264	0,000	1050,000	356 227,20	0,00	0,00	356 227,20	0,00	0,00%
4	11130	SEJMUTÍ DRNU	M2	1650,000	1650,000	0,000	50,000	82 500,00	0,00	0,00	82 500,00	0,00	0,00%
5	11313	ODSTRANĚNÍ KRYTU ZPEVNĚNÝCH PLOCH S ASFALTOVÝM POJIVEM	M3	27,360	27,360	0,000	555,000	15 184,80	0,00	0,00	15 184,80	0,00	0,00%
6	11332	ODSTRANĚNÍ PODKLADŮ ZPEVNĚNÝCH PLOCH Z KAMENIVA NESTMELENÉHO	M3	315,000	315,000	0,000	165,000	51 975,00	0,00	0,00	51 975,00	0,00	0,00%
7	11333	ODSTRANĚNÍ PODKLADU ZPEVNĚNÝCH PLOCH S ASFALT POJIVEM	M3	141,360	141,360	0,000	187,000	26 434,32	0,00	0,00	26 434,32	0,00	0,00%
8	11372	FRÉZOVÁNÍ ZPEVNĚNÝCH PLOCH ASFALTOVÝCH	M3	39,000	39,000	0,000	1430,250	55 779,75	0,00	0,00	55 779,75	0,00	0,00%
9	113766	FRÉZOVÁNÍ DRAŽKY PRŮREZU DO 800MM2 V ASFALTOVÉ VOZOVCE	M	110,000	110,000	0,000	51,610	5 677,10	0,00	0,00	5 677,10	0,00	0,00%
10	12273	ODKOPÁVKY A PROKOPÁVKY OBECNÉ TR. I	M3	5647,000	4867,000	0,000	180,000	1 016 460,00	0,00	0,00	950 580,00	0,00	0,00%
11	12273	ODKOPÁVKY A PROKOPÁVKY OBECNÉ TR. I	M3	2087,000	2087,000	0,000	180,000	375 660,00	0,00	0,00	375 660,00	0,00	0,00%
12	12373	ODKOP PRO SPOD STAVBU SILNIC A ŽELEZNIC TR. I	M3	456,000	456,000	0,000	305,000	139 080,00	0,00	0,00	139 080,00	0,00	0,00%
13	12573	VYKOPÁVKY ZE ZEMNÍKŮ A SKLÁDEK TR. I	M3	2858,000	2858,000	0,000	25,000	71 450,00	0,00	0,00	71 450,00	0,00	0,00%
14	12931	ČISTĚNÍ PŘÍKOPŮ OD NÁNOSU DO 0,25M3/M	M	100,000	100,000	0,000	48,000	4 800,00	0,00	0,00	4 800,00	0,00	0,00%
15	13273	HLOUBENÍ RYH ŠÍŘ DO 2M PAŽ I NEPAŽ TR. I	M3	21,000	21,000	0,000	320,000	6 720,00	0,00	0,00	6 720,00	0,00	0,00%
16	17110	ULOŽENÍ SYPANINY DO NÁSYPŮ SE ZHUTNĚNÍM	M3	2858,000	2858,000	0,000	87,000	248 646,00	0,00	0,00	248 646,00	0,00	0,00%
17	17180	ULOŽENÍ SYPANINY DO NÁSYPŮ Z NAKUPOVANÝCH MATERIÁLŮ	M3	9894,000	10299,300	405,300	180,000	1 780 920,00	0,00	72 954,00	1 853 874,00	72 954,00	4,10%
18	17180	ULOŽENÍ SYPANINY DO NÁSYPŮ Z NAKUPOVANÝCH MATERIÁLŮ	M3	4414,000	4414,000	0,000	180,000	794 520,00	0,00	0,00	794 520,00	0,00	0,00%
19	17380	ZEMNÍ KRAJNICE A DOSYPÁVKY Z NAKUPOVANÝCH MATERIÁLŮ	M3	407,000	426,500	19,500	460,000	187 220,00	0,00	8 970,00	196 190,00	8 970,00	4,79%
20	18110	ÚPRAVA PLÁNĚ SE ZHUTNĚNÍM V HORNINĚ TR. I	M2	20434,000	20434,000	0,000	12,000	245 208,00	0,00	0,00	245 208,00	0,00	0,00%
21	21152	SANAČNÍ ŽEBRA Z KAMENIVA DRCENÉHO	M3	5142,000	5142,000	0,000	600,000	3 085 200,00	0,00	0,00	3 085 200,00	0,00	0,00%
22	21157	SANAČNÍ ŽEBRA Z KAMENIVA TĚZENÉHO	M3	762,000	762,000	0,000	450,000	342 900,00	0,00	0,00	342 900,00	0,00	0,00%
23	21361	DRENÁŽNÍ VRSTVY Z GEOTEXILIE	M2	16422,000	16422,000	0,000	25,000	410 550,00	0,00	0,00	410 550,00	0,00	0,00%
24	22695A	VÝDŘEVA ZÁPOROVÉHO PAŽENÍ DOČASNÁ	KPL	1,000	1,000	0,000	398,000	398,00	0,00	0,00	398,00	0,00	0,00%
25	56310	VOZOVKOVÉ VRSTVY Z MECHANICKY ZPEVNĚNÉHO KAMENIVA	M3	2172,000	2218,280	46,280	1893,310	4 112 269,32	0,00	87 622,39	4 199 891,71	87 622,39	2,13%
26	56330	VOZOVKOVÉ VRSTVY ZE ŠTĚRKODRTI	M3	3473,000	4281,400	808,400	950,000	3 299 350,00	0,00	767 980,00	4 067 330,00	767 980,00	23,28%
27	56930	ZPEVNĚNÍ KRAJNIC ZE ŠTĚRKODRTI	M3	525,000	551,250	26,250	1186,470	622 896,75	0,00	31 144,84	654 041,59	31 144,84	5,00%
28	572123	INFILTRAČNÍ POSTŘIK Z EMULZE DO 1,0KG/M2	M2	12779,000	13048,700	269,700	16,510	210 981,29	0,00	4 452,75	215 434,04	4 452,75	2,11%
29	572214	SPOJOVACÍ POSTŘIK Z MODIFIK EMULZE DO 0,5KG/M2	M2	22557,000	23087,200	530,200	12,730	287 150,61	0,00	6 749,45	293 900,06	6 749,45	2,35%
30	574B34	ASFALTOVÝ BETON PRO OBRUSNÉ VRSTVY MODIFIK ACO 11+ TL. 40MM	M2	11112,000	11112,000	0,000	257,980	2 866 673,76	0,00	0,00	2 866 673,76	0,00	0,00%
31	574B34	ASFALTOVÝ BETON PRO OBRUSNÉ VRSTVY MODIFIK ACO 11+ TL. 40MM	M2	191,000	191,000	0,000	257,980	49 274,18	0,00	0,00	49 274,18	0,00	0,00%
32	574D56	ASFALTOVÝ BETON PRO LOŽNÍ VRSTVY MODIFIK ACL 16+, 16S TL. 60MM	M2	11223,000	11784,200	561,200	343,450	3 854 539,35	0,00	192 744,14	4 047 283,49	192 744,14	5,00%
33	574D56	ASFALTOVÝ BETON PRO LOŽNÍ VRSTVY MODIFIK ACL 16+, 16S TL. 60MM	M2	191,000	191,000	0,000	343,450	65 598,95	0,00	0,00	65 598,95	0,00	0,00%
34	574E46	ASFALTOVÝ BETON PRO PODKLADNÍ VRSTVY ACP 16+, 16S TL. 50MM	M2	11334,000	11900,700	566,700	252,720	2 864 328,48	0,00	143 216,42	3 007 544,90	143 216,42	5,00%
35	702112	KABELOVÝ ŽLAB ZEMNÍ VČETNĚ KRYTU SVĚTLÉ ŠÍRKY PŘES 120 DO 250 MM	M	1285,000	0,000	0,000	405,000	520 425,00	0,00	0,00	0,00	0,00	0,00%
36	742Z24	DEMONTÁŽ KABELOVÉHO VEDENÍ	M	35,000	35,000	0,000	99,000	3 465,00	0,00	0,00	3 465,00	0,00	0,00%
37	91228	SMĚROVÉ SLOUPKY Z PLAST HMOT VČETNĚ ODRAZNÉHO PÁSKU	KUS	100,000	84,000	-16,000	544,720	54 472,00	-8 715,52	0,00	45 756,48	-8 715,52	-16,00%
38	91228	SMĚROVÉ SLOUPKY Z PLAST HMOT VČETNĚ ODRAZNÉHO PÁSKU	KUS	4,000	4,000	0,000	544,730	2 178,92	0,00	0,00	2 178,92	0,00	0,00%
39	914131	DOPRAVNÍ ZNAČKY ZÁKLADNÍ VELIKOSTI OCELOVÉ FÓLIE TR 2 - DODÁVKA A MONTÁŽ	KUS	8,000	15,000	7,000	1490,830	11 926,64	0,00	10 435,81	22 362,45	10 435,81	87,50%
40	914921	SLOUPKY A STOJKY DOPRAVNÍCH ZNAČEK Z OCEL TRUBEK DO PATKY - DODÁVKA A MONTÁŽ	KUS	6,000	8,000	2,000	3268,350	19 610,10	0,00	6 536,70	26 146,80	6 536,70	33,33%
41	915111	VODOROVNÉ DOPRAVNÍ ZNAČENÍ BARVOU HLADKÉ - DODÁVKA A POKLÁDKA	M2	799,000	250,000	-549,000	108,950	87 051,05	-59 813,55	0,00	27 237,50	-59 813,55	-68,71%
42	915231	VODOR DOPRAV ZNAČ PLASTEM PROFIL ZVUČÍCÍ - DOD A POKLÁDKA	M2	799,000	799,000	0,000	298,170	238 237,83	0,00	0,00	238 237,83	0,00	0,00%
43	91691	ZVÝRAZŇUJÍCÍ SLOUPKY KOVOVÉ	KUS	2,000	0,000	-2,000	4013,760	8 027,52	-8 027,52	0,00	0,00	-8 027,52	-100,00%
44	931326	TĚSNĚNÍ DILATAČ SPAR ASF ZÁLIVKOU MODIFIK PRŮŘ DO 800MM2	M	110,000	110,000	0,000	45,870	5 045,70	0,00	0,00	5 045,70	0,00	0,00%
45	N215663	ÚPRAVA PODLOŽÍ HYDRAULICKÝMI POJIVY DO 2% HL DO 0,5M	KPL	8257,400	8257,400	0,000	261,89	0,00	0,00	0,00	2 162 530,49	0,00	0,00%
46	N215669	ÚPRAVA PODLOŽÍ HYDRAULICKÝMI POJIVY HL DO 0,5M - PŘÍPLATEK ZA DALŠÍCH 0,5%	M	16514,800	16514,800	0,000	32,93	0,00	0,00	0,00	543 832,36	0,00	0,00%



Naše zn: O-25-0493
Vyřizuje: Ing. Jan Svoboda

KSÚS SK, p.o.
Zborovská 11
150 21 Praha 5

Dne: 23.10.2025

Věc: Vyjádření AD k oznámení změn stavby č. 5
Akce: II/245 – Čelákovice, obchvat

Oznámení o zjištěných skutečnostech týkajících se **SO101 a SO103**:

Důvod potřeby změny, popis problému:

„Doměrky“ změny v množství jednotlivých položek v důsledku porovnáním skutečného stavu na staveništi s dokumentací, které však neznamenaají změnu technického řešení díla ani provedení nové položky anebo nejsou důsledkem chyby v projektové dokumentaci.

Vyjádření AD:

Jedná se o doměrky resp., drobné změny skutečného vykázaného množství položek zaměřených na stavbě oproti výměrám stanoveným v projektové dokumentaci pro výběr zhotovitele. Změny budou vyčísleny v následujícím ZBV.

AD beru tuto informaci na vědomí.

S pozdravem
Ing. Jan Svoboda, AD

Vyjádření TDS k ohlášení změny stavby „II/245 – Čelákovice obchvat“

Ohlášení změny se týká vzniklých doměrků v rámci SO 101 Hlavní trasa a SO 103 Křižovatka v KÚ.

Změny množství doměrkových výměr budou prokázány na základě měření skutečného provedení konstrukcí v souladu se zadávací dokumentací stavby (ZDS).

Tato skutečnost bude mít vliv na celkovou cenu Díla a to v závislosti na rozsahu prací, viz výše.

Zhotovitel tuto skutečnost oznámil „*Formulářem pro ohlášení změn stavby č.5*“ ze dne 15.10.2025.

TDS bere z technického hlediska na vědomí toto ohlášení.

V Praze dne 23.10.2025

SWIETELSKY stavební s.r.o.
závod Dopravní stavby STŘED
Pražská tř. 495/58, 370 04 České Budějovice 3
IČ: 480 35 599, DIČ: CZ48035599
T: +420 321 712 832
E: office-kolin@swietelsky.cz
reg. OR KS Č. Budějovice, odd. C, vl. 8032



Ohlášení změn stavby č.5

Stavba II/245 – Čelákovice obchvat

K rukám:

Martin Voříšek - projektový manažer, KSÚS
Tomáš Barták - TDS, AFRY CZ

Identifikační údaje:

Název stavby/projektu Stavby II/245 - Čelákovice obchvat
Zhotovitel

SW+SKL – II/245 – Čelákovice obchvat

Pražská tř. 495/58, 370 04 České Budějovice

Korespondenční adresa: Klejnarská 92, 280 02 Kolín IV

Osoba oprávněná jednat za zhotovitele: Ing. Milanem Štěrbou, ředitelem oblasti Kolín

Smlouva o dílo:

Číslo SoD objednatele: SMLD-1109/00066001/2024

Číslo SoD zhotovitele: S25-055-0145

Termín plnění: 29.8.2025

Celková cena díla: 39 125 565,83 Kč bez DPH

Oznámení o zjištění skutečnosti

tímto Vám oznamuji novou skutečnost pro provádění objektu SO 101 a SO 103

Přehled zamýšlené změny závazku ze smlouvy

„Doměrky“ změny v množství jednotlivých položek v důsledku porovnáním skutečného stavu na staveništi s dokumentací, které však neznamenají změnu technického řešení díla ani provedení nové položky anebo nejsou důsledkem chyby v projektové dokumentaci.
Výměry budou dle geometrického zaměření.

Tímto žádáme o akceptaci úprav a vydání pokynu pro provedení nového výkazu (ZBV).

Vliv na termín – úprava nebude mít vliv na konečný termín plnění.

Vliv na celkovou cenu – ANO, zhotovitel připraví podrobné vyčíslení a nový výkaz výměr (ZBV)

Kategorizace změny dle ZZVZ

Jedná se o vyhrazenou změnu závazku ze Smlouvy dle Směrnice R-Sm-36 , zařazenou do Skupiny 1

V Kolíně dne 15.10.2025

Společnost „SW+SKL – II/245 – Čelákovice obchvat“
SWIETELSKY stavební s.r.o. (Správce společnosti – Společník 1)
Pražská tř. 495/58
370 04 České Budějovice
Korespondenční adresa: Klejnarská 92, 280 02 Kolín IV

Vyřizuje: Martin Voříšek

Projekt: II/245 Čelákovice obchvat

Číslo smlouvy objednatele: SMLD-1109/00066001/2024

Číslo smlouvy zhotovitele: S25-055-0145

Věc: Oznámení zhotovitele ze dne 15.10.2025, doměrky. Vyjádření KSÚS k ohlášení změny stavby.

Krajská správa a údržba silnic Středočeského kraje, p.o., jako objednatel akce „II/245 Čelákovice obchvat,“ v souladu se stanoviskem AD a TDI stavby bere na vědomí ohlášení změny na základě zjištěných skutečností při realizaci stavby.

Rozsah změny:

Jedná se o změny v množství jednotlivých položek na základě porovnání skutečného stavu na stavbě s dokumentací, doměrky. Výměry budou stanoveny na základě zaměření dokončené stavby, technické řešení díla se nemění. Tato skutečnost má vliv na celkovou cenu díla, bez dopadu na termín dokončení.

Změny budou řešeny formou ZBV. Jedná se pouze o souhlas s návrhem technického řešení navrhovaných změn. Posouzení správnosti ZBV zajistí supervize a finální schválení, včetně finančního navýšení spadá do kompetencí vedení KSÚS.

Martin Voříšek

Projektový manažer

INVESTOR :
Krajská správa a údržba silnic pro Středočeský kraj, p.o.
Zborovská 11, 150 21 Praha 5

TECHNICKÁ ZPRÁVA

Č. ZAKÁZKY : 1029/2024

Geodetické zaměření skutečného provedení stavby „II/245 – Čelákovice, obchvat“ - obchvat - komunikace -

Základní údaje:

Kraj: Středočeský
Okres: Praha - východ
Obec: Čelákovice
Katastrální území: Čelákovice

Rozsah prací: Zaměření nové komunikace v rámci stavby „II/245 – Čelákovice, obchvat“ - délka v ose – 1425m.

Souřadnicový systém: JTSK

Výškový systém: Bpv

Vypracoval: Geoperfect s.r.o.

Ve Světlé nad Sázavou dne 25.8. 2025

1. Předmět plnění díla

Geodetické zaměření skutečného provedení stavby v katastrálním území Čelákovice - (okres: Praha - východ) ve Středočeském kraji a vytvoření geodetické dokumentace.

Předmět plnění díla byl vytvořen na základě objednávky firmy: **SWIETELSKY stavební s.r.o.**, Oblast Kolín, Klejnarská 92, 280 00 Kolín IV.

2. Způsob a forma vytvoření díla

Geodetické zaměření skutečného provedení stavby bylo provedeno v :

- a) souřadnicovém systému jednotné trigonometrické sítě katastrální (S - JTSK),
- b) výškovém systému Baltském po vyrovnání (Bpv),
- c) 3. třídě přesnosti mapování dle ČSN 013410,
- d) měřítku mapování 1 : 500.

3. Geodetické zaměření

3.1 Obsah měření

Pro připojení měření do systému JTSK a Bpv. byly použity body GNSS. GNSS metoda RTK s VRS, navázání na ETRS-89 (rámeček ETRF2000) provedeno pomocí virtuální stanice certifikované sítě Trimble VRS Now Czech. Přesnost určení připojovacích bodů je $m_{xy} = 0.06$ m.

Měření bylo provedeno metodou přesné tachymetrie s použitím robotické totální stanice Trimble TS5.

Rozpis zaměřených prvků situace:

obchvat Čelákovice	Plocha v (m ²)	Délka v (bm)	Kubatura v (m ³)
Délka komunikace v ose		1.425,00	
Dlažba šedá (ostrůvky) - plocha	44,70		
Krajnice - plocha	4.166,60		
Vsaky- (příkopy) - délka		2.626,70	
Betonový žlab - délka		62,80	
Silniční obruba - délka		59,40	
ACO – plocha	12.542,00		
ACL – plocha	13.049,50		
ACP – plocha	13.334,30		
MZK – plocha	14.227,10		
ŠD – plocha / kubatura	18.555,50		4638,90
Aktivní zóna – plocha / kubatura	21.882,50		10941,30

Polohopis (okolí trasy) - obsahem polohopisu účelové mapy je zaměření prvků, které mají význam z pohledu následné údržby a správy komunikace. Jedná se o jednoznačně identifikovatelné linie a objekty v nejbližším okolí - budovy a další stavební objekty, krajnice vozovek, obrubníky, chodníky, ploty, terénní zlomy atd.

Měření a kresba byla provedena pro měřítko 1:500.

3.2 Přesnost měření

Použité metody a přístroje zaručují u polohopisu i výškopisu dosažení 3. třídy přesnosti mapování dle ČSN 013410, $m_{xy}=0.14$ m a $m_v=0.12$ m.

4. Geodetická dokumentace

Geodetická dokumentace byla zpracována a vytvořena ve formátu grafických dat a výkresů ve formátu *.dgn s použitím programu GeoStore V6 a Groma V11.

Při tvorbě grafické dokumentace byly dodrženy Technické požadavky na geodetické zaměření skutečného provedení stavby č. 02/2001 verze 01.

5. Autor : Geoperfect s.r.o., Nádražní 226, 582 91 Světlá nad Sázavou.

Práce v terénu provedli Ing. Jiří Moliš a Ing. Marek Pluhař. Zpracování na počítači provedl Ing. Jiří Moliš.

6. Termín vytvoření díla

Měření proběhlo v 06-08/2025

Ve Světlé nad Sázavou dne 25.8.2025

Ing. Jiří Moliš

Číslo ověření: 485/2025

dne: 25.8.2025

Ing. Jaroslav Karel



Městský úřad Brandýs nad Labem-Stará Boleslav
Masarykovo náměstí 1/6
250 01 Brandýs nad Labem-Stará Boleslav



brnlvp25v00mqg

Odbor dopravy

Naše čj.: MÚBNLSB-OD-87159/2025-KOTMI
Naše sp. zn.: OD-16859/2025-KOTMI
Vyřizuje: Milan Kotlář
Tel.:
E-mail:

ASIG s.r.o. IČ 25954849
Budovatelů č. p. 324
533 12 CHVALETICE

Datum: 24.09.2025

k vyvěšení:

- Městský úřad Brandýs nad Labem – Stará Boleslav
- Město Čelákovice

V e ř e j n á v y h l á š k a **Opatření obecné povahy**

Městský úřad Brandýs nad Labem – Stará Boleslav, Odbor dopravy, správní orgán oprávněný ke stanovení místní úpravy provozu na pozemních komunikacích podle ustanovení § 77 odst. 1 písmeno c) zákona č. 361/2000 Sb., o provozu na pozemních komunikacích a o změnách některých zákonů, ve znění pozdějších změn a doplnění (dále jen „zákon o provozu na pozemních komunikacích“), na základě podnětu ke stanovení místní úpravy provozu podaném dne 16.7.2025 spol. SWIETELSKY s.r.o., se sídlem Sokolovská 192/79, 186 00 Praha 8 - Karlín, IČ: 48035599, zastoupené na základě plné moci spol. Asig s.r.o., se sídlem Budovatelů 324, 533 12 Chvaletice, IČ: 25954849, podle ustanovení § 171 zákona č. 500/2004 Sb., správní řád, ve znění pozdějších změn a doplnění (dále jen „správní řád“),

vydává opatření obecné povahy **spočívající** **ve stanovení místní úpravy provozu na pozemních komunikacích**

Městský úřad Brandýs nad Labem – Stará Boleslav, Odbor dopravy, jako příslušný obecní úřad obce s rozšířenou působností po předchozím písemném vyjádření Policie ČR (Krajské ředitelství policie Středočeského kraje, Územní odbor Praha venkov – VÝCHOD, Dopravní inspektorát) vydaném pod Č. j. KRPS-171856-6/ČJ-2025-011506 ze dne 15.7.2025,

stanoví

ve smyslu ustanovení § 77 odst. 1 písm. c) zákona o provozu na pozemních komunikacích, v platném znění vyhlášky č. 294/2015 Sb., kterou se provádějí pravidla provozu na pozemních komunikacích, místní úpravu provozu spočívající v umístění svislého dopravního značení B15, B16, E7b, P1, P4, C4a, IS1a, IS3a, IS3b, IS3c, IZ4a, IZ4b, vodorovného dopravního značení V1a, V2b, V4, V9b, V13a a dopravního zařízení Z11g na silnici č. II/245 v k.ú. Čelákovice a odstranění svislého dopravního značení B15, B16 na silnici č. II/245 za křižovatkou se silnicí č. III/2457 v k.ú. Mochov.

Žadatel: SWIETELSKY s.r.o., se sídlem Sokolovská 192/79, 186 00 Praha 8 - Karlín, IČ: 48035599

Platnost úpravy: na dobu neurčitou

Provedení DZ: retroreflexní, základní velikost

Důvod místní úpravy provozu: výstavba obchvatu města Čelákovice v k.ú. Čelákovice

Za instalaci a údržbu DZ zodpovídá: žadatel

Další podmínky pro provedení místní úpravy provozu:

- 1) Dopravní značky musí být rozměrem a barevným provedením v souladu s vyhl. č. 294/2015 Sb., kterou se provádějí pravidla provozu na pozemních komunikacích a úprava a řízení provozu na pozemních komunikacích, ve znění pozdějších předpisů.
- 2) Vodorovné dopravní značení musí být v souladu s TP 133 – Zásady pro vodorovné dopravní značení na pozemních komunikacích.
- 3) Žadatel dodrží podmínky uvedené ve vyjádření Policie ČR (Krajské ředitelství policie Středočeského kraje, Územní odbor Praha venkov – VÝCHOD, Dopravní inspektorát) pod Č. j. KRPS-171856-6/ČJ-2025-011506 ze dne 15.7.2025.

Odůvodnění:

Městský úřad Brandýs nad Labem – Stará Boleslav, Odbor dopravy obdržel dne 16.7.2025 od žadatele podklady k podnětu o stanovení místní úpravy provozu na pozemních komunikacích v dané lokalitě s návrhem dopravního značení.

K návrhu dopravního značení pro výše uvedené stanovení místní úpravy provozu se v souladu s ustanovením § 77 odst. 1 písm. c) zákona o provozu na pozemních komunikacích, vyjádřil příslušný dotčený orgán – Policie ČR (Krajské ředitelství policie Středočeského kraje, Územní odbor Praha venkov – VÝCHOD, Dopravní inspektorát) pod Č. j. KRPS-171856-6/ČJ-2025-011506 ze dne 15.7.2025, kdy umístění dopravních značek je v souladu se zásadami pro dopravní značení na pozemních komunikacích.

Na základě obdržené žádosti správní orgán vydal dne 22.7.2025 pod č. j. MÚBNLSB-OD-88360/2025-KOTMI Veřejnou vyhláškou – oznámení o návrhu opatření obecné povahy ve věci stanovení úpravy provozu na pozemních komunikacích dle části šesté správního řádu.

Veřejná vyhláška – oznámení o návrhu opatření obecné povahy ve věci stanovení úpravy provozu na pozemních komunikacích byla vyvěšena na úřední desce Městského úřadu Brandýs nad Labem – Stará Boleslav od 22.7.2025 do 7.8.2025 a úřední desce Městského úřadu Čelákovice od 23.7.2025 do 8.8.2025.

Dotčené osoby byly k návrhu opatření obecné povahy podle ustanovení § 172 odst. 1 správního řádu vyzvány, aby ve lhůtě 30 dnů podávaly své připomínky nebo návrhy. K návrhu opatření obecné povahy mohl kdokoli, jehož práva, povinnosti nebo zájmy mohly být opatřením obecné povahy přímo dotčeny, uplatnit u odboru dopravy Městského úřadu Brandýs nad Labem – Stará Boleslav, písemné připomínky.

Vlastníci nemovitostí, jejichž práva, povinnosti nebo zájmy související s výkonem vlastnického práva mohou být opatřením obecné povahy přímo dotčeny, měli možnost podávat proti návrhu opatření obecné povahy písemně odůvodněné námitky, a to ve lhůtě 30 dnů ode dne jeho zveřejnění.

Ve správním řízení nebyly Městskému úřadu Brandýs nad Labem – Stará Boleslav, Odbor dopravy doručeny žádné námitky.

Správní orgán po prostudování podnětu ke stanovení místní úpravy silničního provozu dospěl k závěru, že odsouhlasený návrh užití a umístění dopravních značek, který byl zaslán Policií ČR (Krajské ředitelství policie Středočeského kraje, Územní odbor Praha venkov – VÝCHOD, Dopravní inspektorát) vydaném pod Č.j. KRPS-171856-6/ČJ-2025-011506 ze dne 15.7.2025, tedy dotčeným orgánem podle ustanovení § 77 odst. 2 písm. b) zákona o provozu na pozemních komunikacích, je zcela v souladu s platnými právními a technickými předpisy.

Poučení:

Proti opatření obecné povahy nejsou přípustné žádné opravné prostředky ve smyslu obecných předpisů o správním řízení.

Milan Kotlář
referent odboru dopravy

Příloha: Situační plán

Obdrží:

- Žadatel

Dotčené orgány:

- Krajské ředitelství policie Středočeského kraje, Územní odbor Praha venkov – VÝCHOD, Dopravní inspektorát

Tato veřejná vyhláška musí být vyvěšena nejméně po dobu 15-ti dnů na úřední desce Městského úřadu Brandýs nad Labem – Stará Boleslav a na úřední desce Městského úřadu Čelákovice.

Vývěsní lhůta začíná dnem následujícím po dni vyvěšení, sejmutí vyhlášky je možné následující pracovní den po posledním dni vývěsní lhůty. Poslední den této vývěsní lhůty je dnem doručení a dnem nabytí účinnosti.

Po uplynutí lhůty vraťte potvrzenou veřejnou vyhlášku Městskému úřadu Brandýs nad Labem – Stará Boleslav, odboru dopravy, zpět.

vyvěšeno dne:


sejmuto dne:

Razítko, podpis orgánu, který potvrzuje vyvěšení a sejmutí oznámení:

Zveřejněno způsobem umožňujícím dálkový přístup dne:

Razítko, podpis orgánu, který potvrzuje předepsané vyvěšení a sejmutí tohoto oznámení a jeho zveřejnění způsobem umožňujícím dálkový přístup:

Situace dopravního značení objektu SO 101
M 1:1000

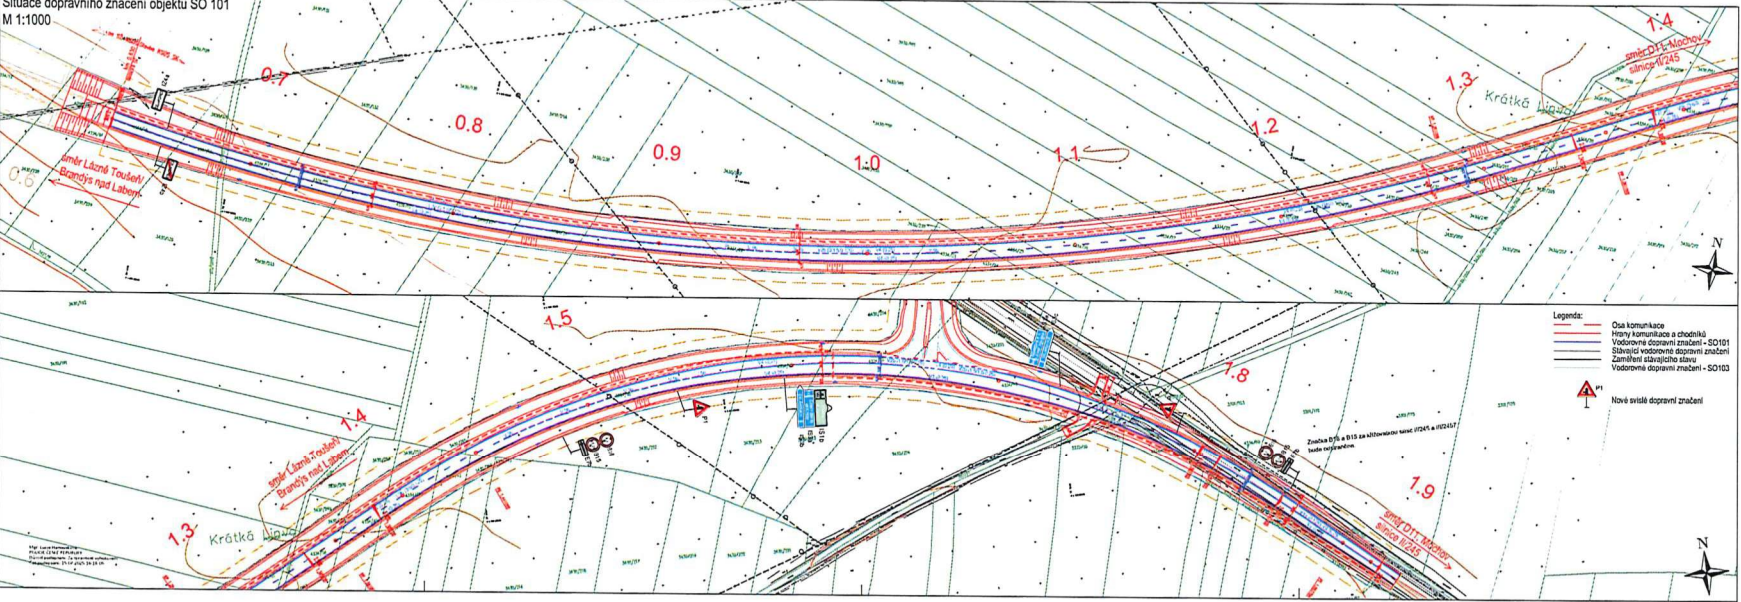

Situace dopravního značení objektu SO 103

M 1:1000

