


Nabíjení

Elektrina


VYHRAZENÉ

P P P

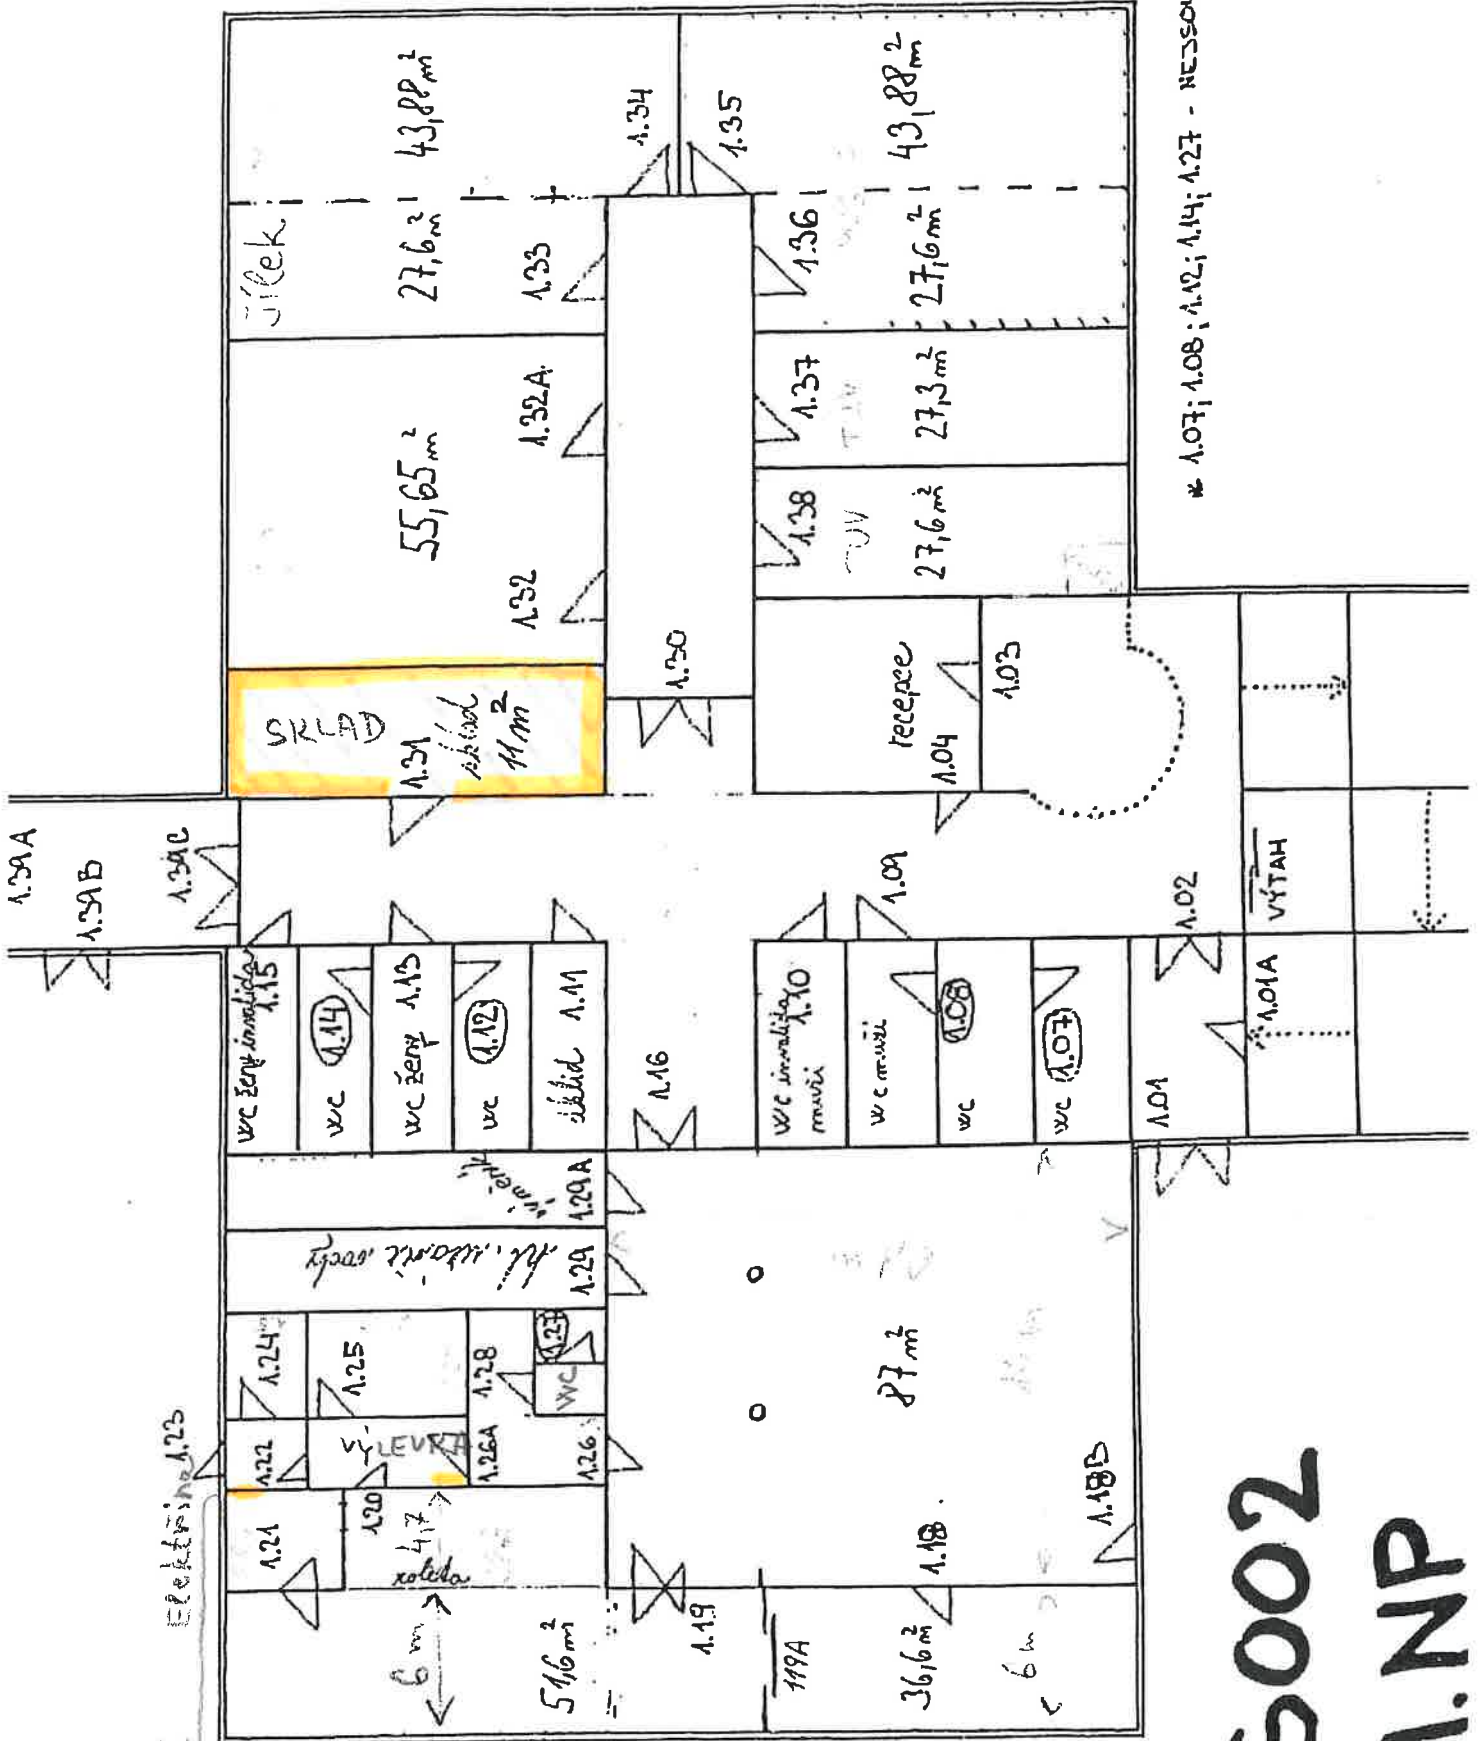

* 1.07; 1.08; 1.12; 1.14; 1.27 - NESSOU NA ZÁH

S002
1.NP

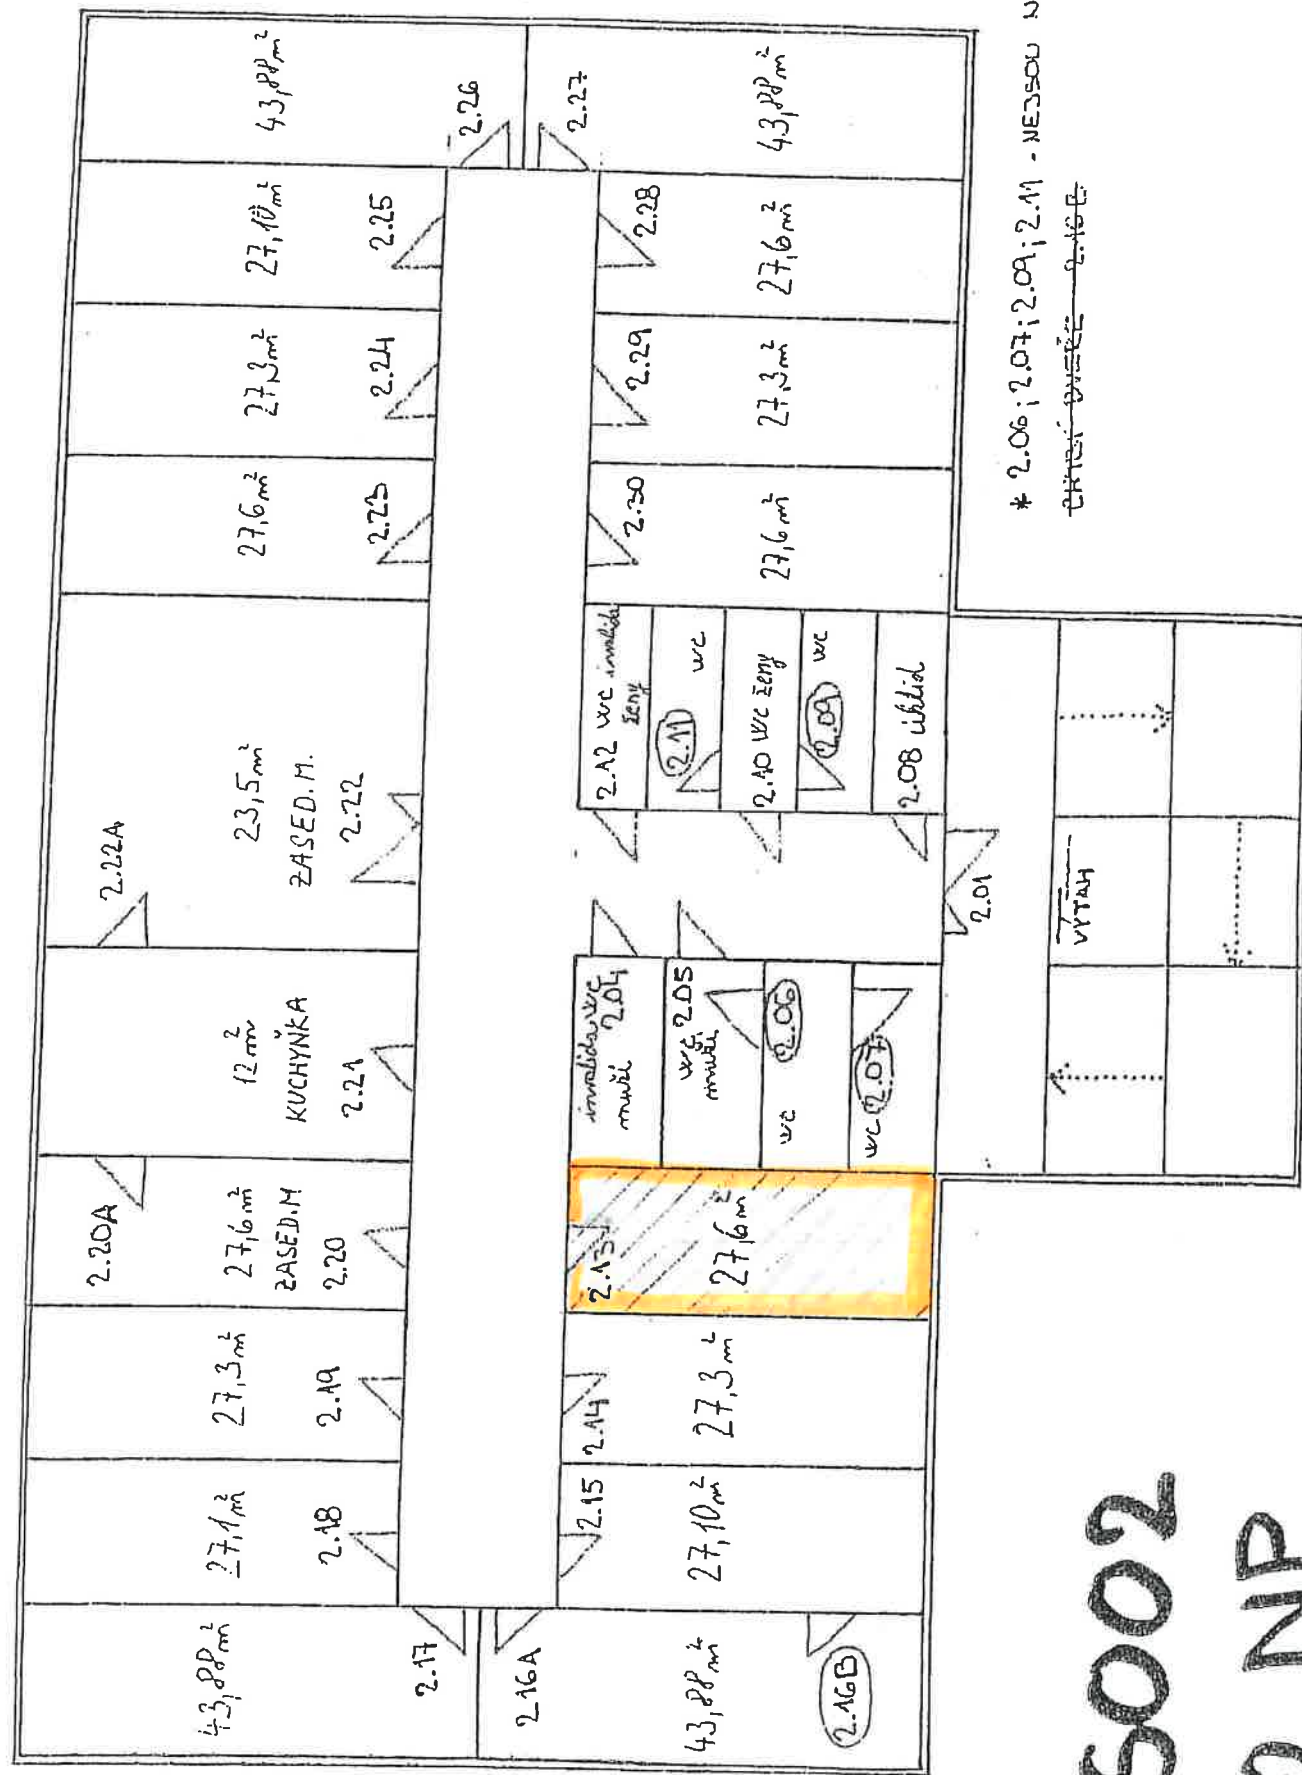

* 2.06; 2.07; 2.09; 2.11 - NEJSOU NA ZÁHEK
CHÁSTI BUDOVY

5002
2. NP

Administrativní budova