


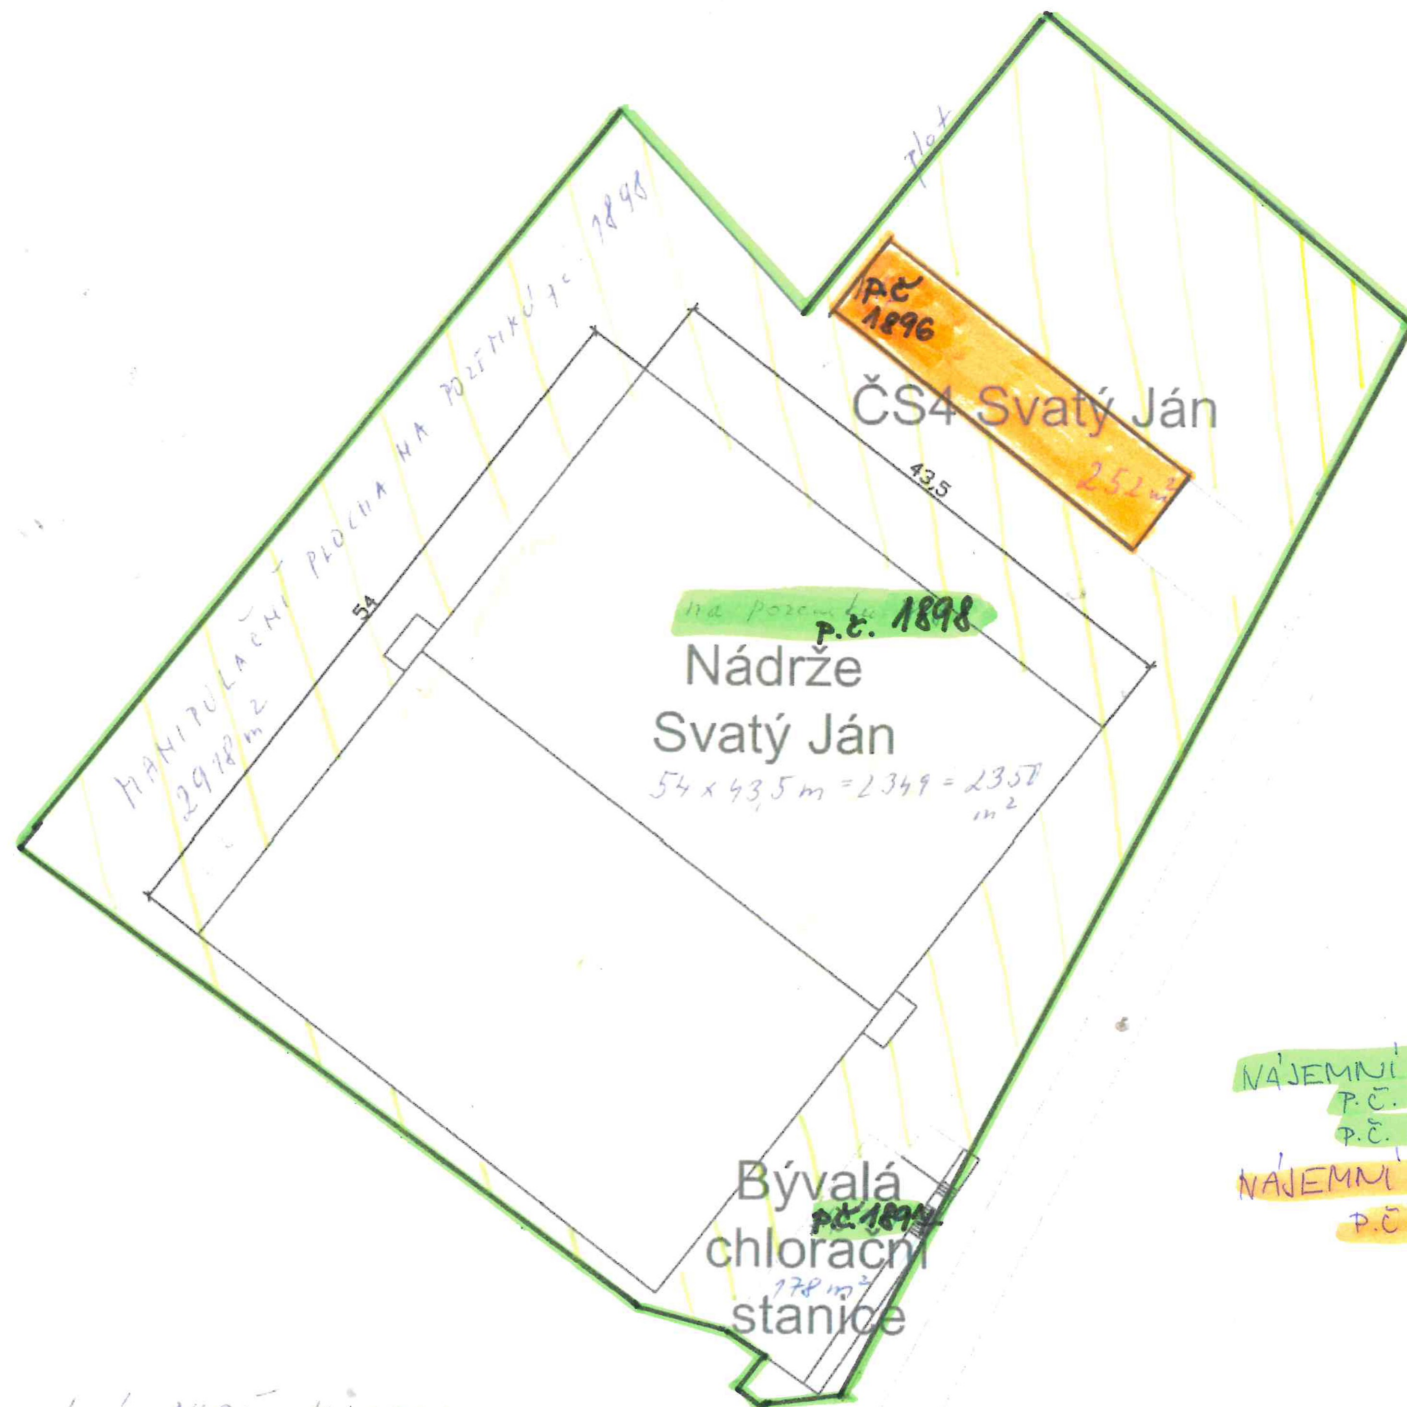

NAJEMNÍ SMLOUVA č. 50161
 p.č. 1894 - 178 m²
 p.č. 1898 - 526 m²
 NAJEMNÍ SMLOUVA č. 50162
 p.č. 1896 - 252 m²

k.ú. DUBÍ a KLADNA