


PLOCHA VÝSADBY 10-ti ks stromů

DOPLNĚNÍ STROMOŘADÍ - 2 ks LIP

KOORDINAČNÍ SITUAČNÍ VÝKRES
M 1:500

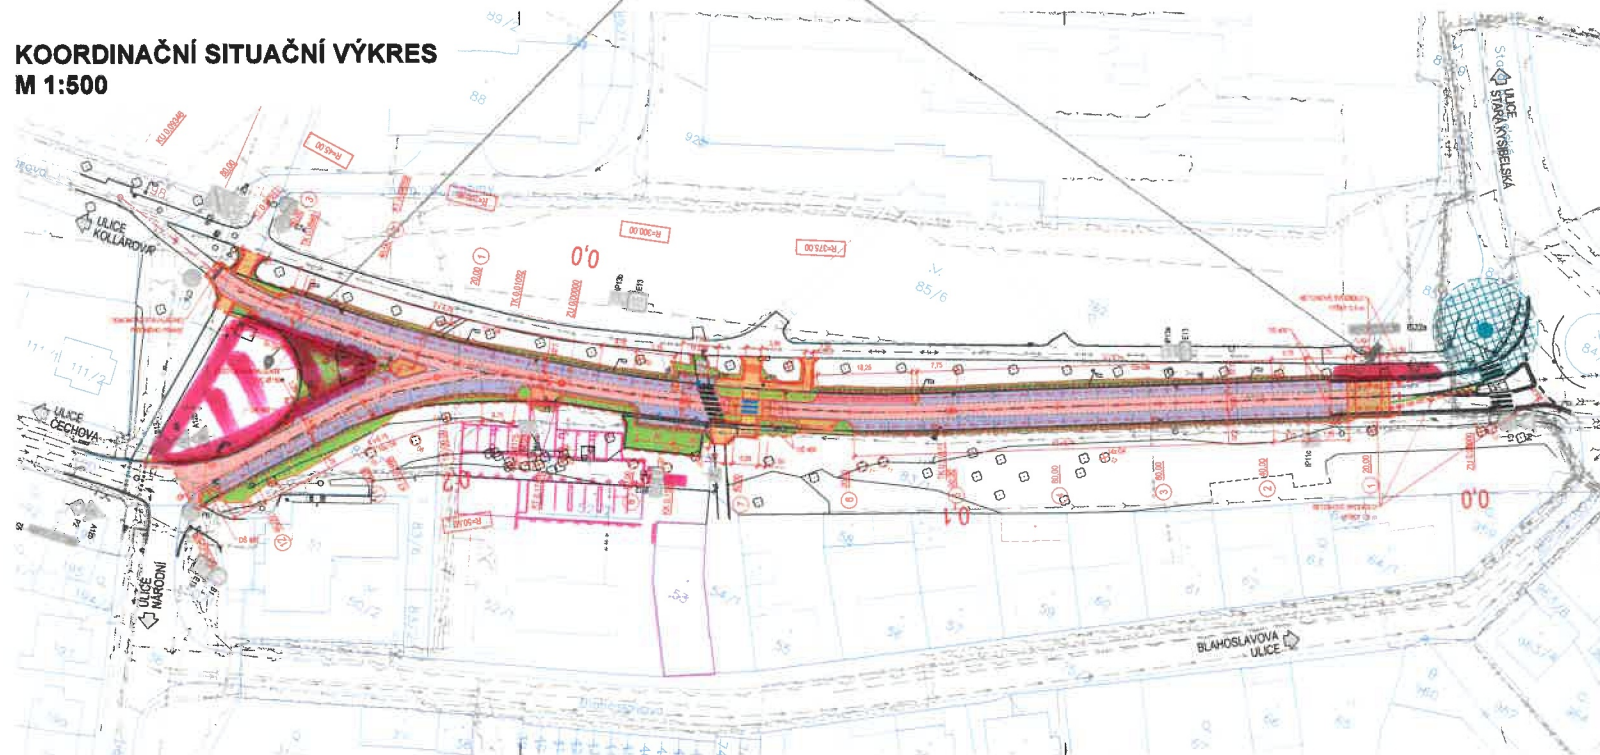

LEGENDA STÁVAJÍCÍCH SÍTÍ:

- VODOVODNÍ POTRUBÍ
- VKK KARLOVY VARY
- KANALIZACE JEDNOTNÁ
- VKK KARLOVY VARY
- KANALIZACE DEŠŤOVÁ
- MAKROSTRÁŽNÍ MÍSTO KARLOVY VARY
- PLYNOVODNÍ POTRUBÍ RTL (PODZEMNÍ)
- GEOTERM
- HORKOVOD (PODZEMNÍ)
- KABEL POLOUSNÝ - TRÁDIČ GROUP
- SILOVÉ VEDENÍ NN (PODZEMNÍ)
- ČETN
- SILOVÉ VEDENÍ NN (PODZEMNÍ)
- ČEZ DISTRIBUCE
- SILOVÉ VEDENÍ NN (PODZEMNÍ)
- STATUTÁRNÍ MÍSTO KARLOVY VARY
- SILOVÉ VEDENÍ VN (PODZEMNÍ)
- ČEZ DISTRIBUCE
- SILOVÉ VEDENÍ VN (PODZEMNÍ)
- STATUTÁRNÍ MÍSTO KARLOVY VARY
- VEŘEJNÉ OSVĚTLENÍ (PODZEMNÍ)
- STATUTÁRNÍ MÍSTO KARLOVY VARY
- SÍŤOVACÍ VEDENÍ
- SÍŤOVACÍ VEDENÍ
- STATUTÁRNÍ MÍSTO KARLOVY VARY
- SÍŤOVACÍ VEDENÍ OPTICKÉ
- ČETN
- SÍŤOVACÍ VEDENÍ OPTICKÉ
- TABULKA
- SÍŤOVACÍ VEDENÍ OPTICKÉ
- TELCO PRO SERVICES
- CHRÁNĚNÍKA (BEZ ROZLUŠENÍ)

LEGENDA PLOCH:

- VOZOVNA
- ASFALTOVÝ KRYT
- PARKOVACÍ STÁNÍ DA
- ASFALTOVÝ KRYT
- VJEZD
- KRYT Z BETONOVÉ DLAŽBY
- NÁSTUPNÍ PLOCHA POŽÁRNÍ TECHNIKY
- ASFALTOVÝ KRYT
- ODSTUPŇOVÁNÍ VRSTEV
- CHODNÍK
- ASFALTOVÝ KRYT
- ZELEŇ (V ROVINĚ, VE SVAHU)
- DLAŽBA KAMENNÁ DO BET. LŐZE
- BETONOVÁ DLAŽBA SE ŠIROKOU ŠPÁROU (ZATRAVŇOVACÍ DLAŽBA)

LEGENDA NOVÝCH SÍTÍ:

- DRENÁŽNÍ POTRUBÍ
- PŘÍPOJKA UV / DRENÁŽNÍ SÁCHTY

LEGENDA VEGETAČNÍCH ÚPRAV:

- KÁČENÍ STROMU
- GRÉZ STROMU

PODROBNĚJÍ VIZ DENROLOGICKÝ PRŮZKUM

LEGENDA VÝZNAMNÝCH LOKALIT:

- PAMÁTNÉ STROMY



Soutěžní výkres B+JK
Výkresový systém B.p.v.

VYPRACOVAL	HP	ZOOP, PROJEKTANT	Worling s.r.o.
Kolář	Ing. J. Vondruška	Ing. J. Soukup	Na trase 101/1 201 001 210
OBEC, KRAJ:	Karlovy Vary, Karlovarský kraj		P.O. Závada 201 001 210
OBJEDNATEL:	RSD ČR - Správa Karlovy Vary, Základní úř. 369012, 369 06 Karlovy Vary		STUPNĚNÍ PD
APRCE:	KARLOVY VARY - ULICE KOLÁŘOVA		DATUM
	PARKOVACÍ STÁNÍ		04/2024
			ČÍSLO ZAKAZKY
			23A22 045
			MĚRÍTKO
			1 : 500
OBRAH:	KOORDINAČNÍ SITUAČNÍ VÝKRES		ČÍSLO PŘÍLOHY
			PÁŘÍ ČÍSLO
			C.3