
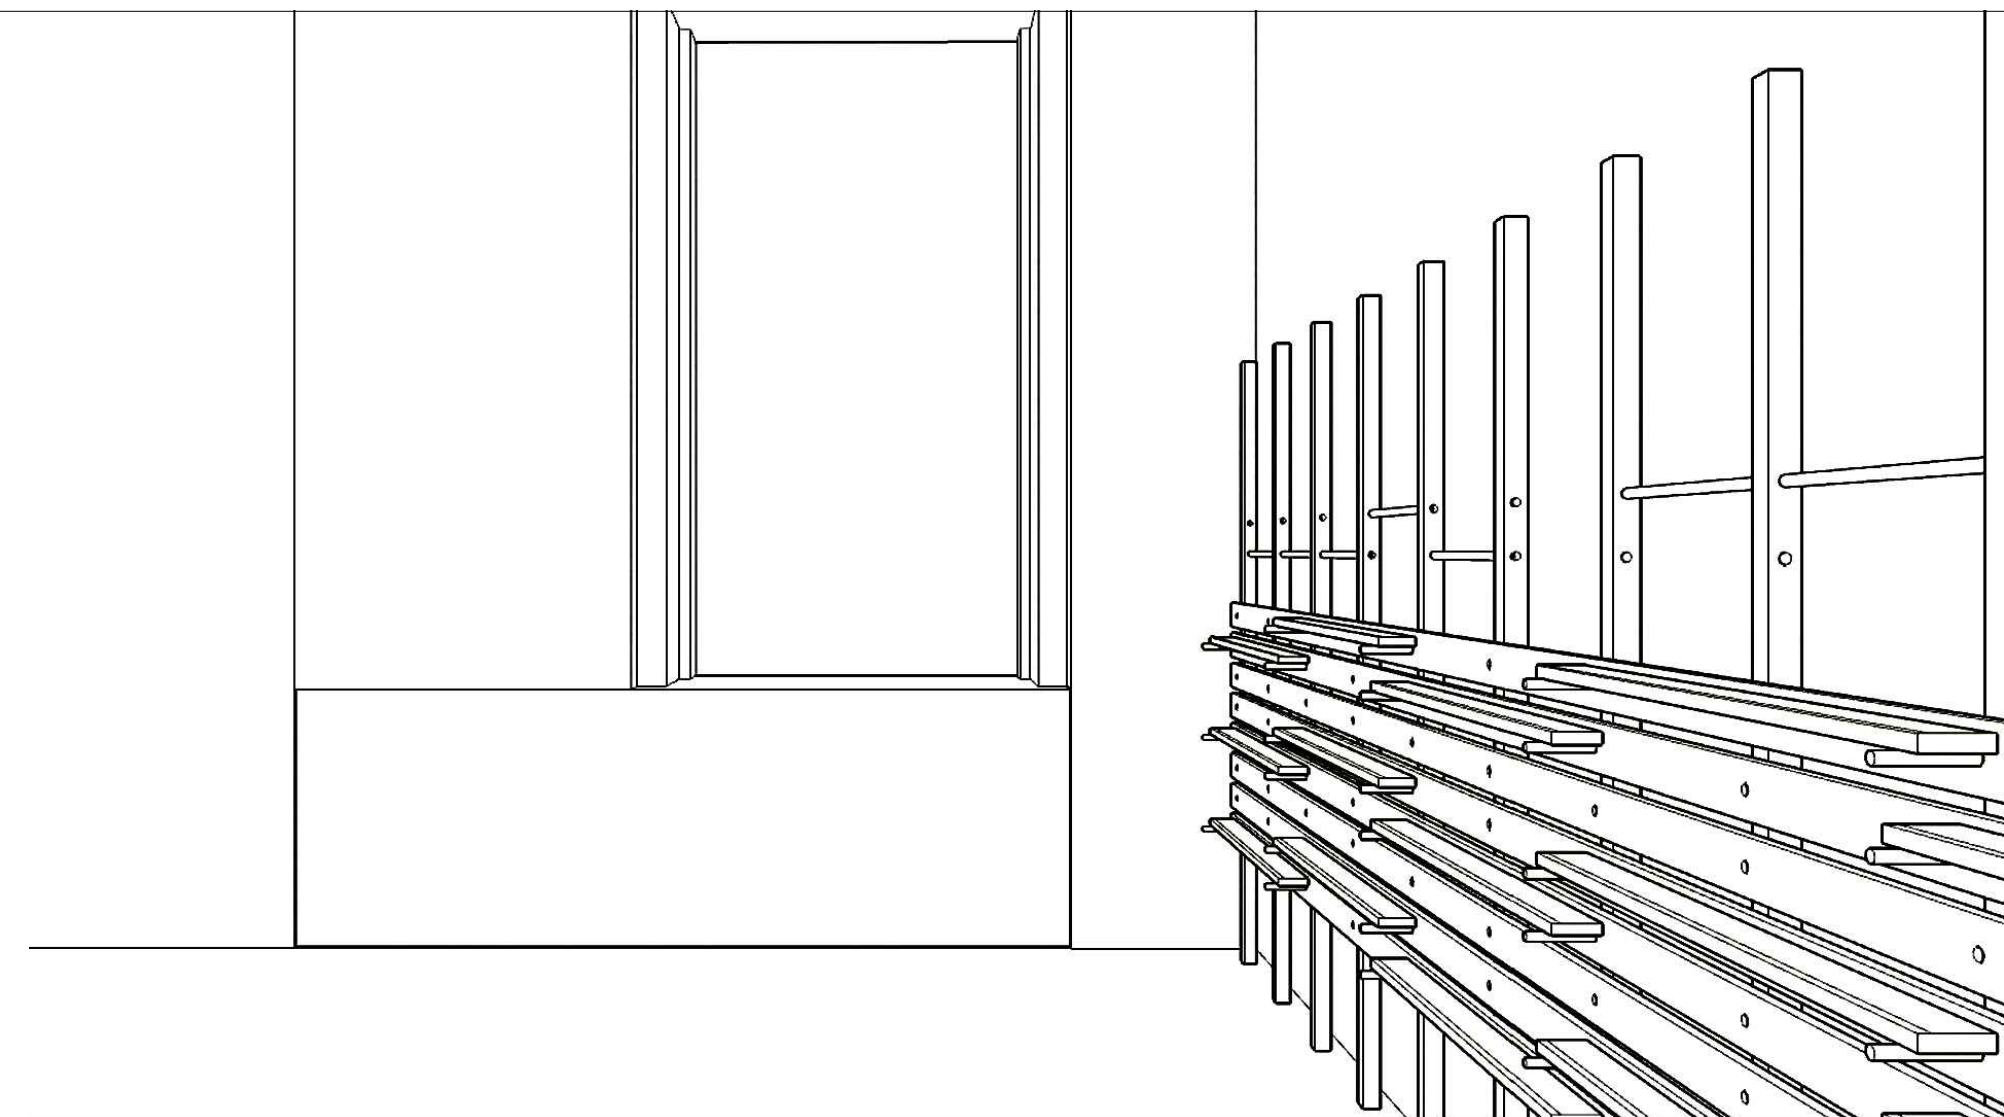
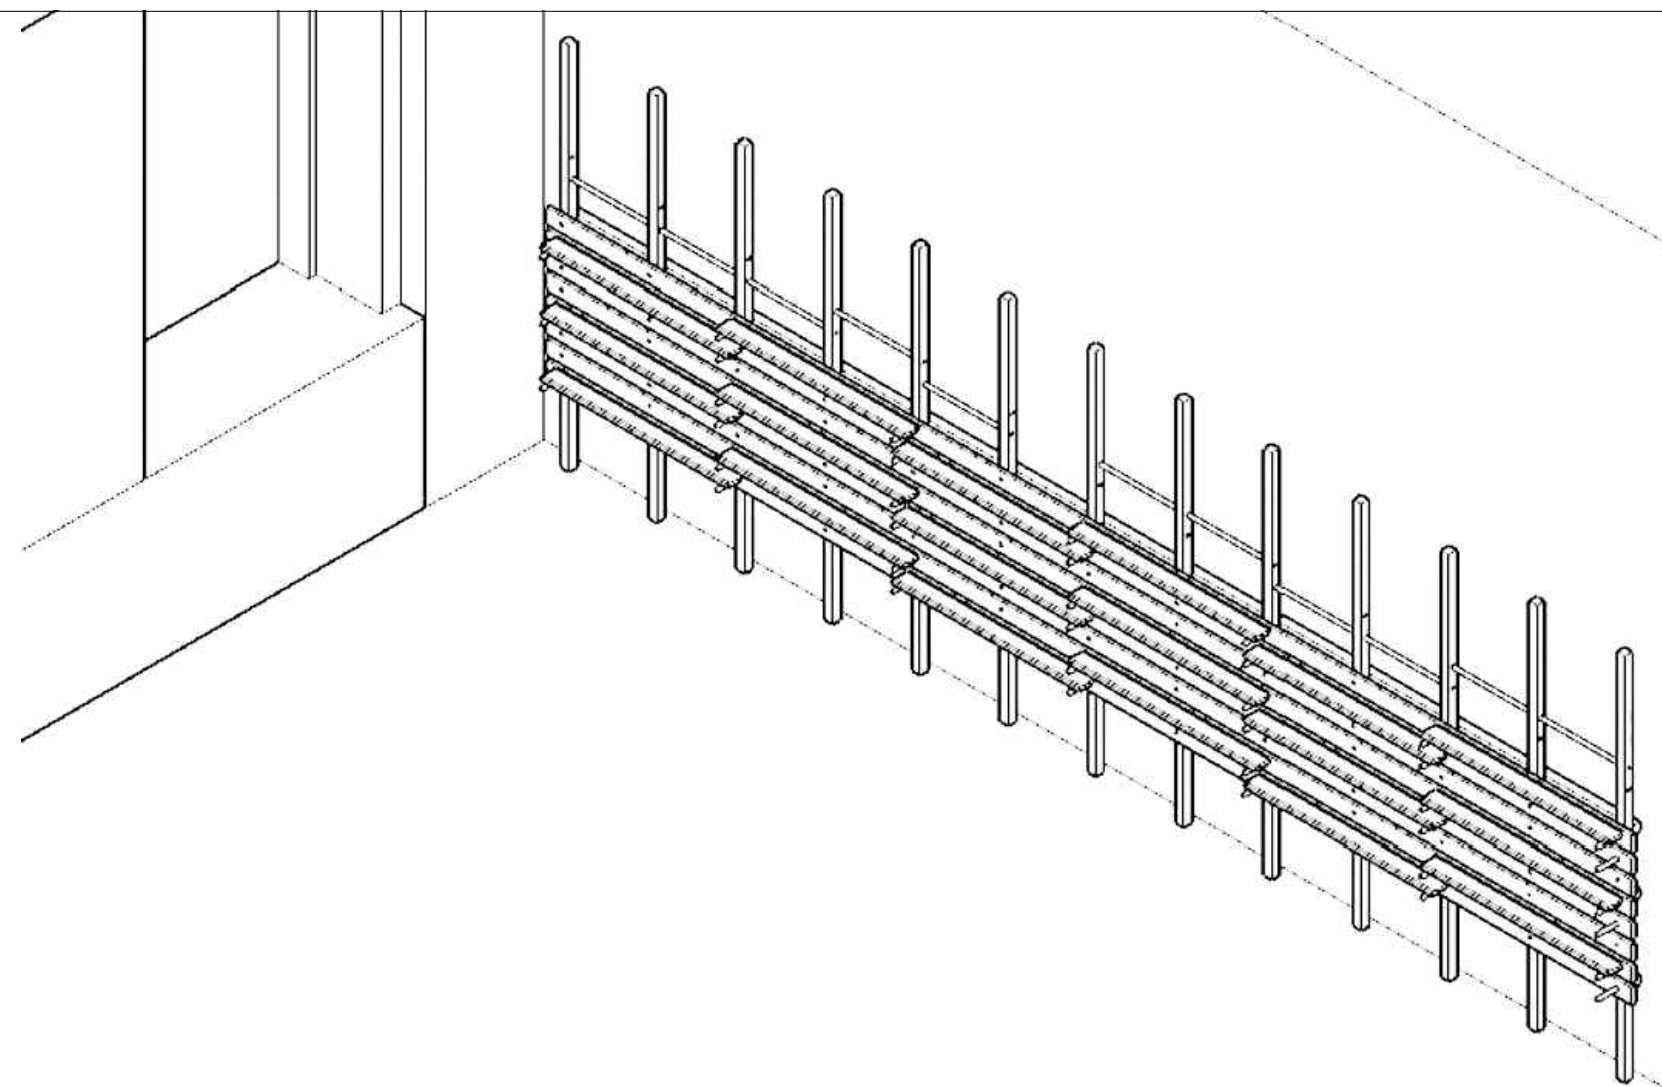
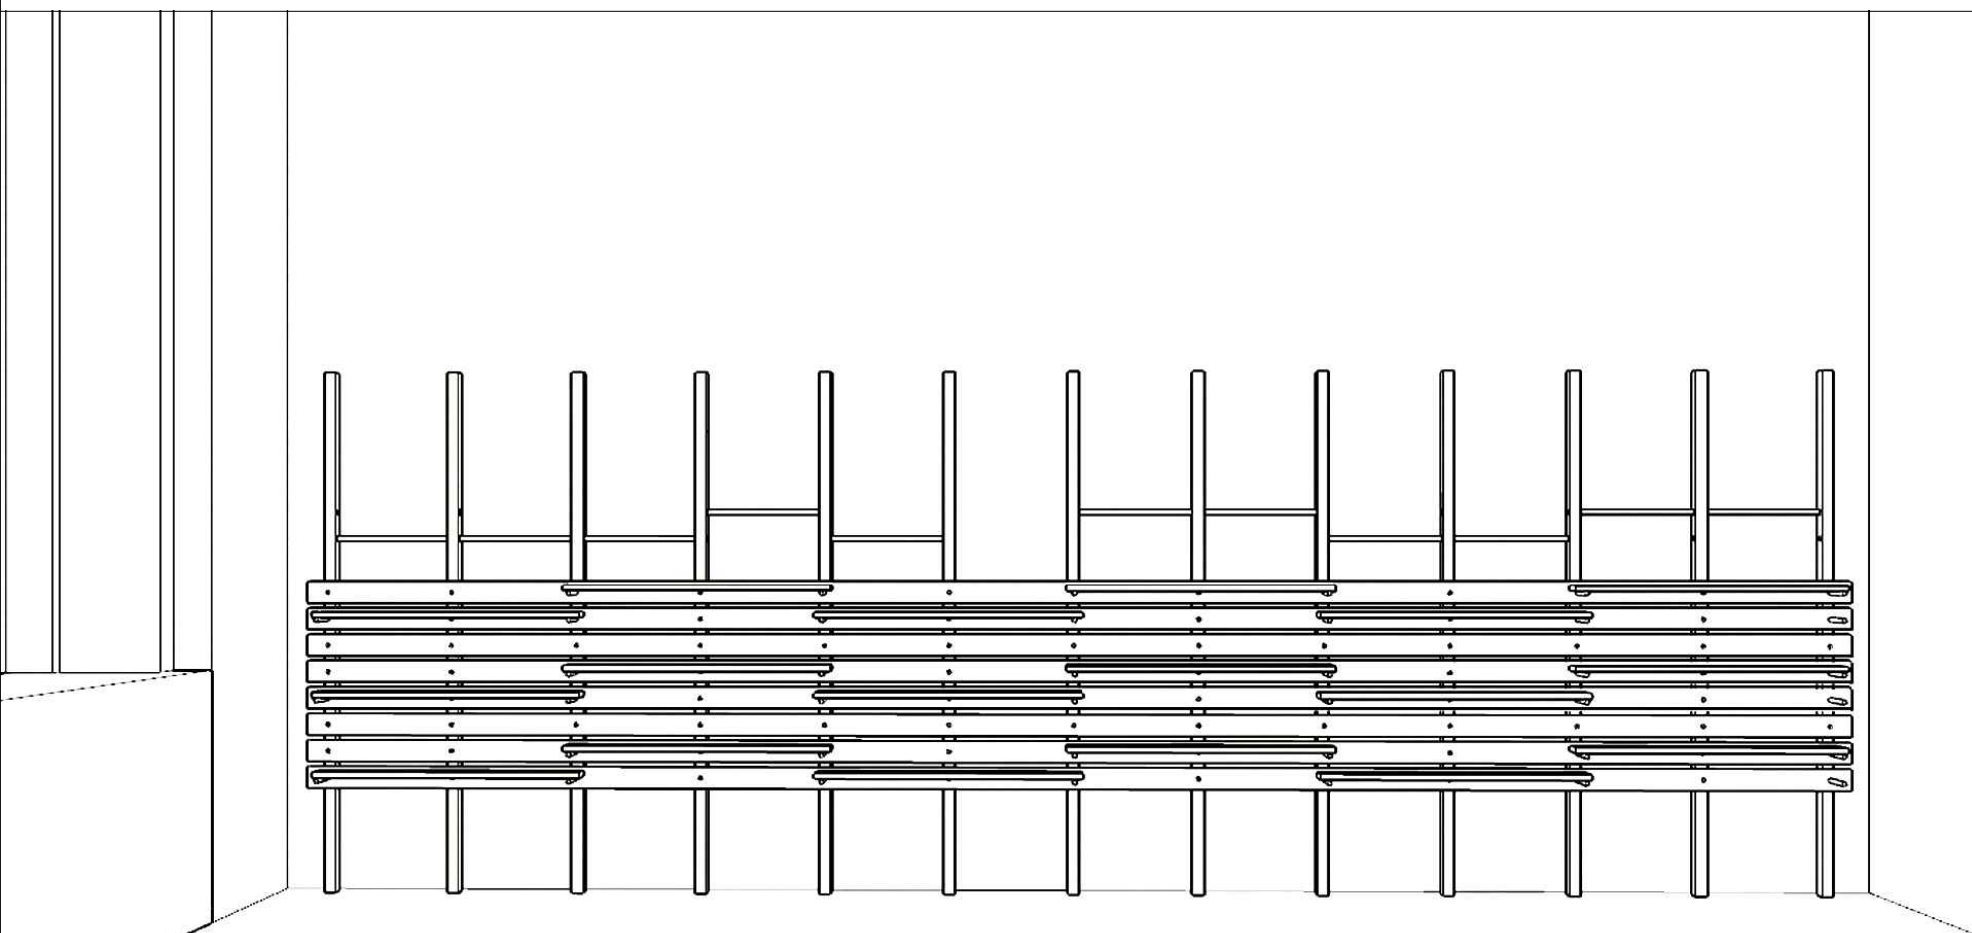
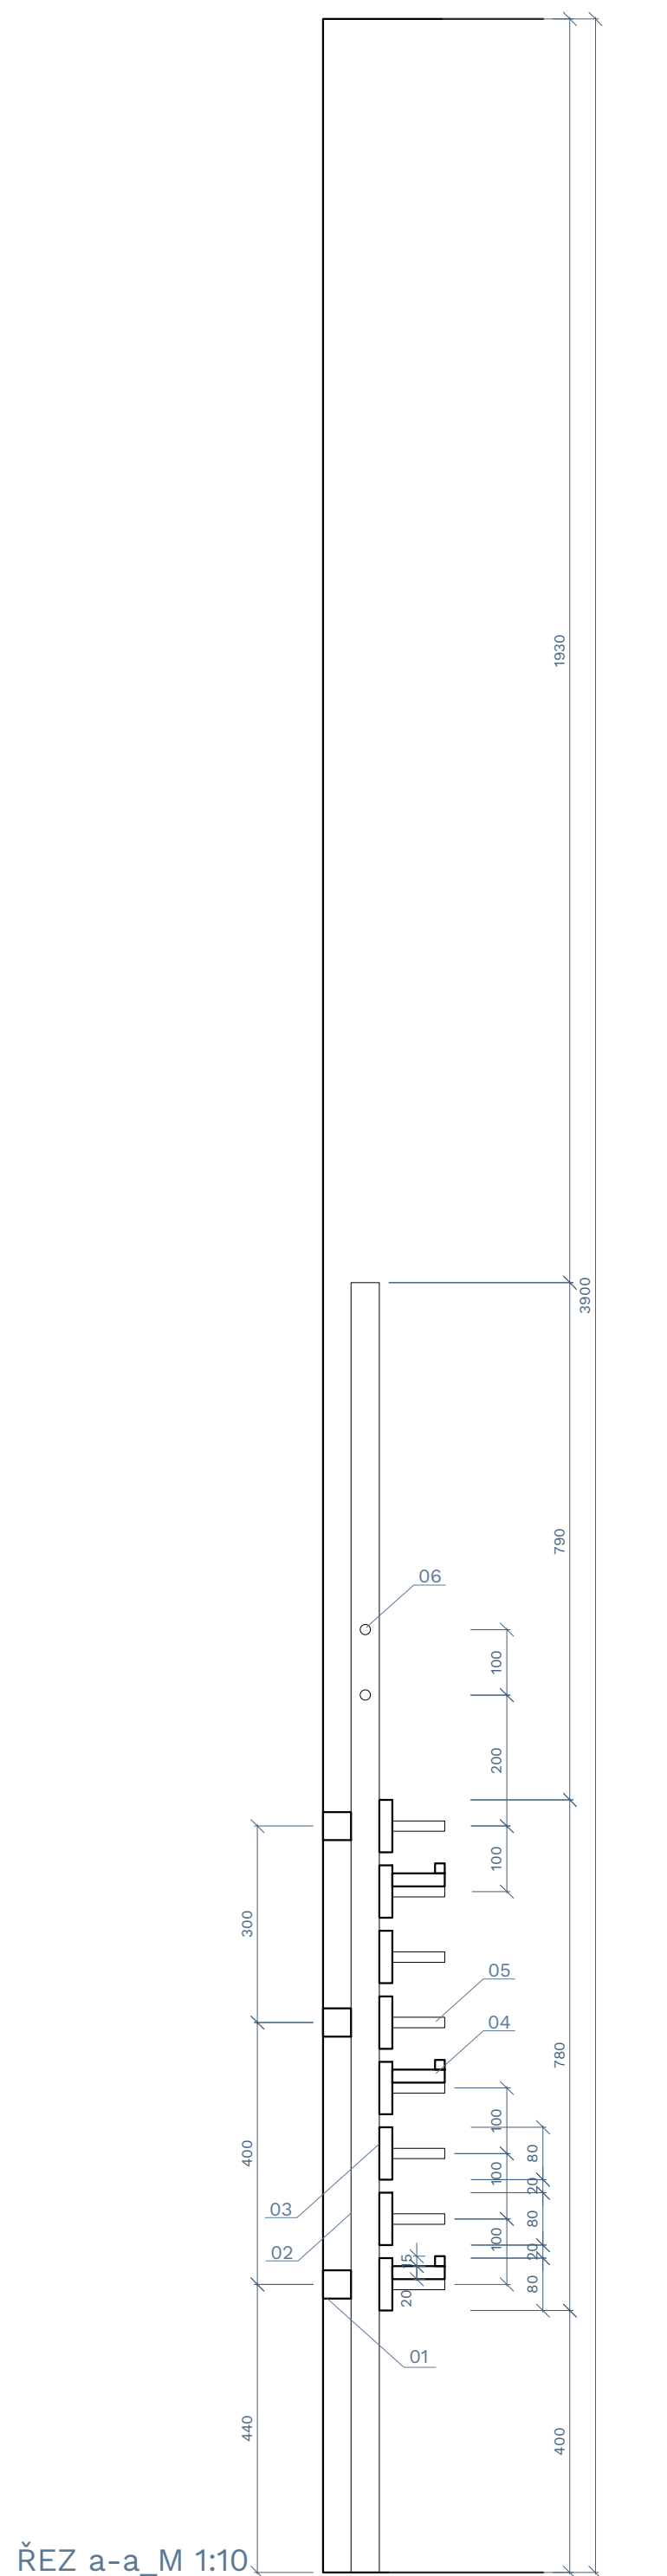
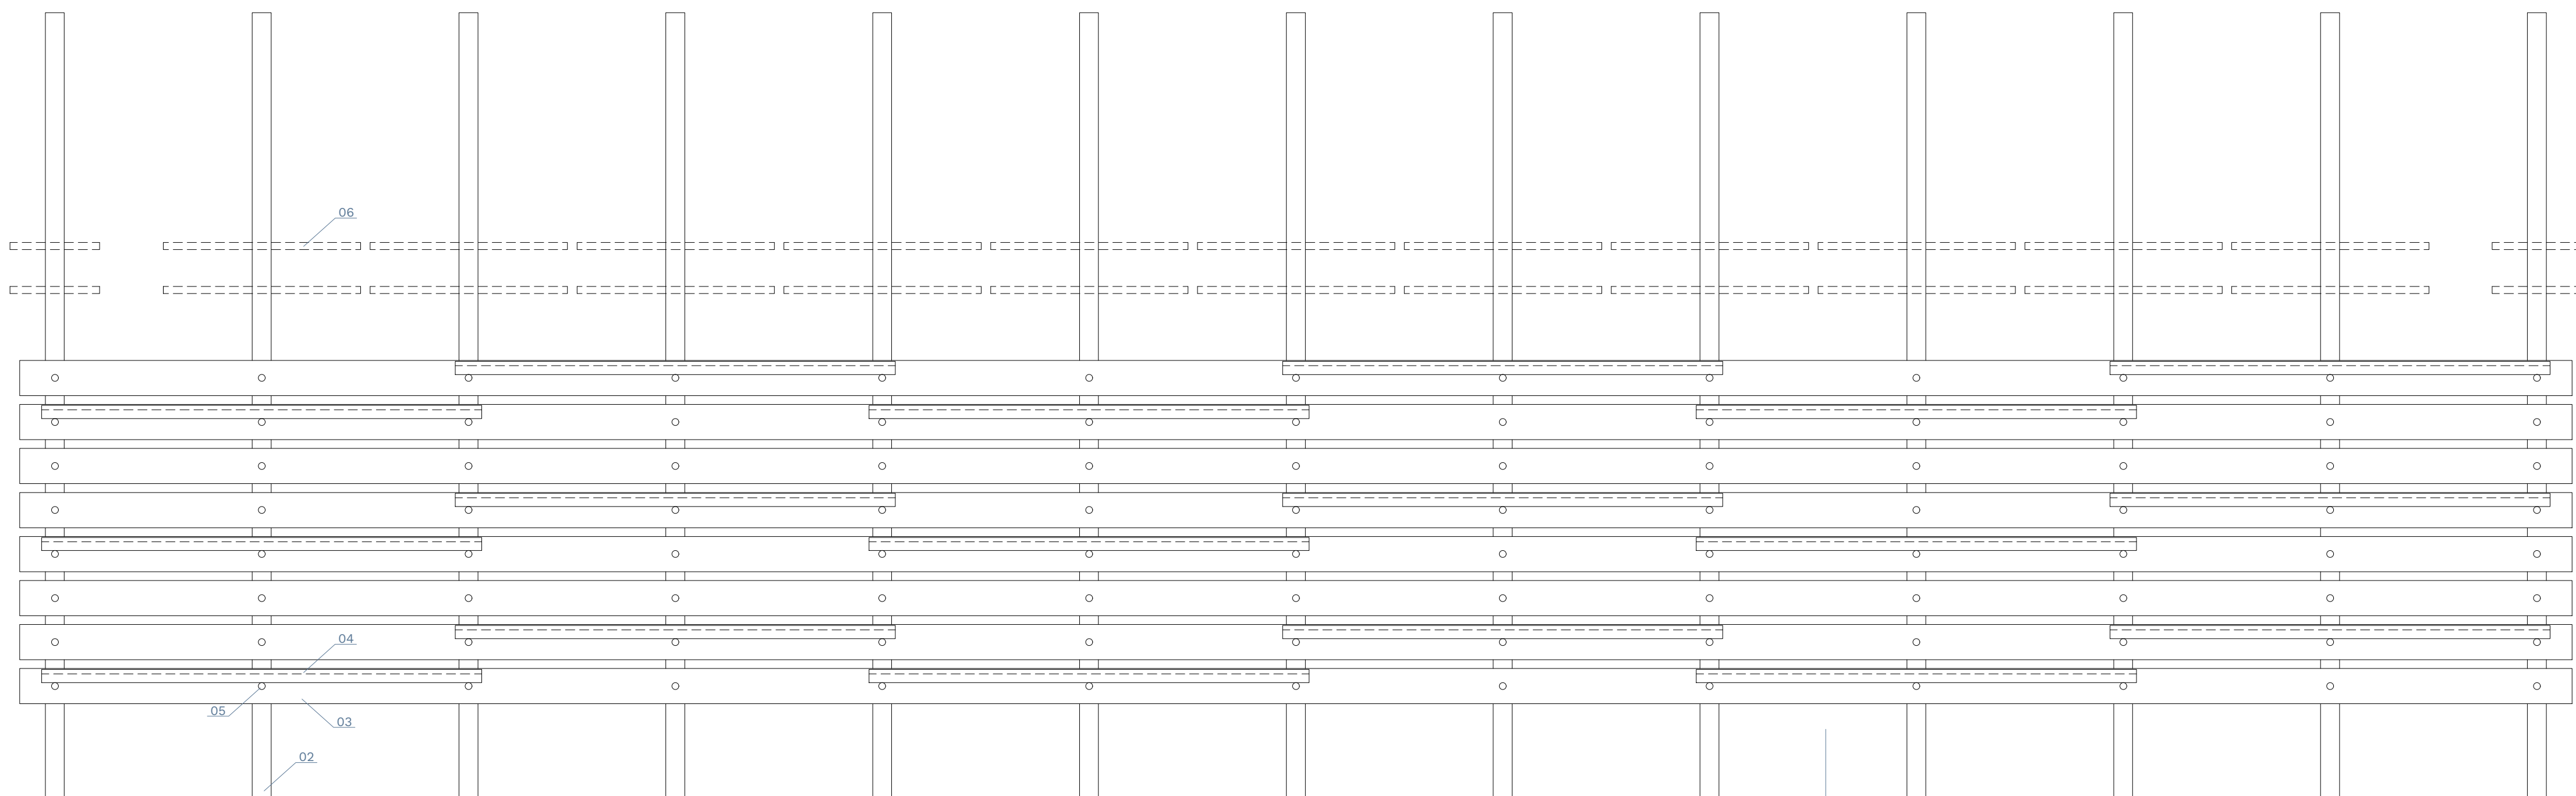


POPIS A POČET PRVKU

01-PODKLADNÍ LÁTE 40x40 MM, DÉLKA 5680 MM, 3 KUSY, OPATŘENO BEZBARVÝM LAKEM, 02-SVISLÉ LÁTE, 40x40 MM, DÉLKA 1970 MM, 13 KUSY, OPATŘENO BEZBARVÝM LAKEM, 03-LAMĚLY Z PRKEN 80x20 MM, DÉLKA 5800MM, 8 KUSY, OPATŘENO BEZBARVÝM LAKEM, 04-POKLICKY Z PRKEN 80x20MM, DÉLKÝ 1000MM, VČETNĚ NOSŮ 15x15MM, 20 KUSŮ, 05-TYBLO, PRŮMĚR 16MM, DÉLKA 170MM, 104 KUSY, 06-TYBLO, PRŮMĚR 16MM, DÉLKA 450MM, 22 KUSY A DÉLKA 200MM, 4 KUSY DŘEVĚNÉ PRVKY 01, 02, 03, 04 BUDOU Z JASANOVÉHO MASIVNÍHO DŘEVA. PRVKY 05 A 06 PAK Z BUKU. PRVKY 07 PAK DLE UVÁŽENÍ VYBRANÝCH ZAMĚSTNANCŮ KNIHOVNY.

NAKLADNÍ LATĚ BUDOU KE STĚNĚ PŘIKOTVENY VRUTY DO HŘÍZDINEK, VODOROVNOST LATÍ DO STĚNY BUDE PROVEDENA Z PODKLÁDKŮ. SVISLÉ LATĚ MOHOU BÝT K PODKLADNÍM PŘÍPEVNĚNY POMOCÍ VRŮTŮ- VRUTY VŠAK NESM BÝT VIDITELNÉ!!!
LAMELY BUDOU KE SVISLÝM LATÍM UCHYCENY POMOCÍ KOLÍKŮ A LEPENÍM. SVISLÉ LATĚ A LAMELY BUDOU MÍRNĚ PŘEPLÁTOVANY.
DO SVISLÝCH LATÍ A LAMEL BUDOU PROVEDENY OTVORY PRO OSAZENÍ TÝBEL. OTVORY BUDOU PROVEDENY NA KAŽDÉM KŘÍŽENÍ SVISLÉ LATĚ A LAMELY A ZÁROVEŇ NAD LAMELAMI V HORNÍ ČÁSTI SVISLÝCH LATÍCH V OPAČNÉM SMĚRU.
PRŮMĚR TÝBEL BUDE 16MM, OTVORY Tedy MUSÍ BÝT MÍRNĚ VĚŠÍ, ALE JEN MÍRNĚ!!!
POLÍČKY BUDOU UCHYCENY K TYBLŮM POMOCÍ DVOUBODOVÉ UCHÝTKY. NA JEDNU POLÍČKU BUDOU PŘÍPEVNĚNY DVĚ UCHÝTKY.

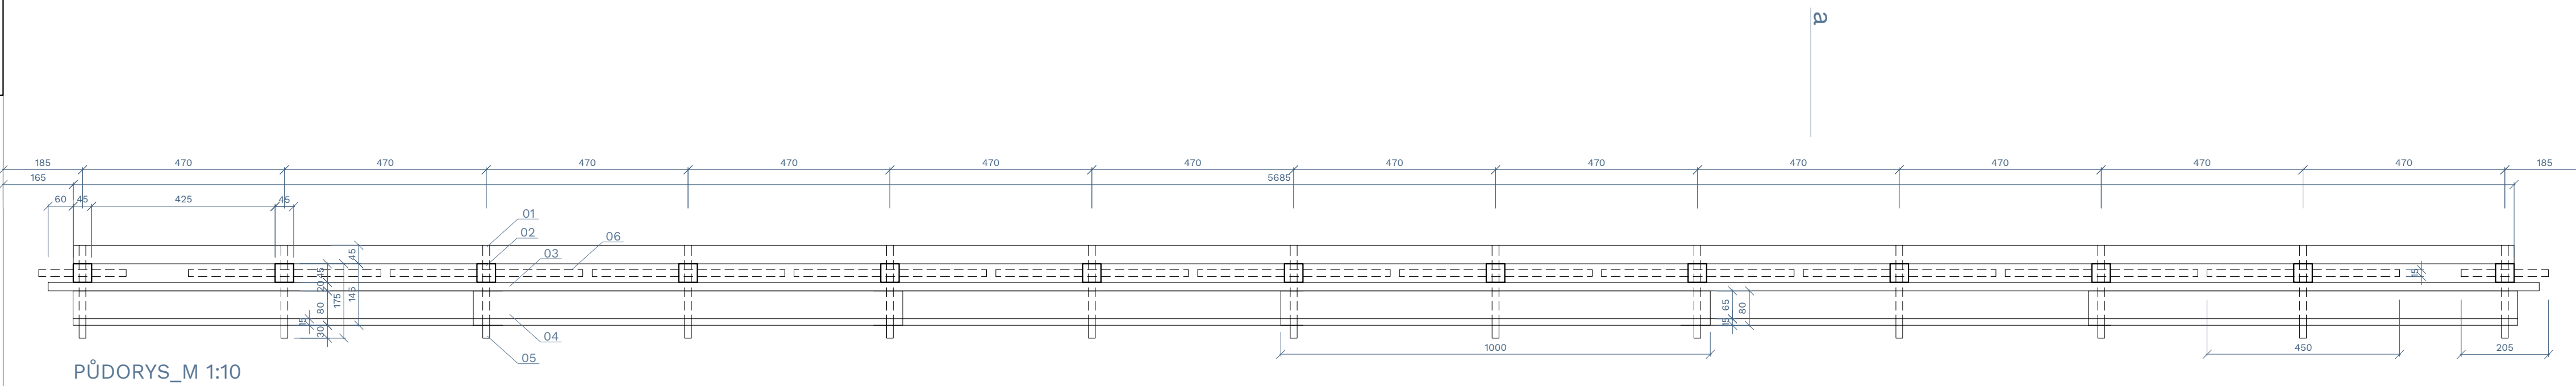

3D ZOBRAZENÍ