

Dodatek č. 1
k Rámcové dohodě o poskytování služeb č. 2024/0079/OPS.DVZ

1. Smluvní strany

- 1.1. Objednatel:** Městská část Praha 8
se sídlem: Zenklova 1/35, 180 00 Praha 8 – Libeň
zastoupen: Ondřejem Grosem, starostou
IČO: 00063797

(dále jen „*objednatel*“)

- 1.2. Poskytovatel:** TÚZ s.r.o.
se sídlem: Klouzková 248, 104 00 Praha 10 – Pitkovice
zastoupen: Jolanou Trousilovou, jednatelkou
IČO: 27095452

(dále jen „*poskytovatel*“)

(společně dále jen „*smluvní strany*“)

2. Úvodní ustanovení

- 2.1.** Smluvní strany uzavřely dne 24. 4. 2024 rámcovou dohodu o poskytování služeb č. 2024/0079/OPS.DVZ (7/3224/2024) (dále jen „*Dohoda*“), jejímž předmětem je poskytování služeb v rámci pravidelné údržby ploch a veřejné zeleně na území městské části Praha 8, a to v oblasti „B“ (dále jen „*služby*“).
- 2.2.** Smluvní strany uzavírají s platností ode dne podpisu oběma smluvními stranami k Dohodě tento dodatek č. 1 (dále jen „*dodatek*“), a to zejména z důvodu změny celkové výměry území, na kterém jsou služby poskytovány.

3. Předmět dodatku

- 3.1.** Smluvní strany se dohodly, že aktualizované situační plány pasportu zeleně a souhrnná tabulka prvků a výměr, které tvoří Přílohu č. 1 tohoto dodatku, nahrazují v plném rozsahu příslušné situační plány pasportu zeleně a souhrnnou tabulku prvků a výměr, které byly součástí Přílohy č. 2 Dohody.
- 3.2.** Smluvní strany se dohodly, že Příloha č. 2 tohoto dodatku nahrazuje v plném rozsahu Přílohu č. 3 Dohody.
- 3.3.** Smluvní strany se dohodly, že se tímto dodatkem ruší odst. 3.1.2 Dohody a nahrazuje se tímto zněním:

„Úklid spadaného listí

- *sběr spadaného listí z ploch veřejné zeleně včetně zajištění sběru listí z pěších cest, keřových skupin a na plochách dětských hřišť;*
- *při sběru spadaného listí je nutné zajistit okamžitý odvoz biologického odpadu takovým způsobem, aby nevznikaly mezideponie;*

- práce budou prováděny po spadu listí dle objednávky objednatele, zpravidla v měsíci listopadu; v případě potřeby mohou být z důvodu klimatických podmínek práce objednány opakovaně. “

3.4. Ostatní ustanovení Dohody zůstávají tímto dodatkem nedotčena.

4. Závěrečná ustanovení

- 4.1. Tento dodatek se stává nedílnou součástí Dohody.
- 4.2. Tento dodatek byl vyhotoven ve třech stejnopisech, z nichž dvě vyhotovení obdrží objednatel a jedno poskytovatel.
- 4.3. Smluvní strany prohlašují, že skutečnosti uvedené v tomto dodatku nepovažují za obchodní tajemství ve smyslu ustanovení § 504 zákona č. 89/2012 Sb., občanského zákoníku, ve znění pozdějších předpisů, a udělují svolení k jejich užití a uveřejnění bez stanovení jakýchkoliv dalších podmínek.
- 4.4. Smluvní strany souhlasí s uveřejněním tohoto dodatku v jeho plném znění dle zákona č. 340/2015 Sb., o zvláštních podmínkách účinnosti některých smluv, uveřejňování těchto smluv a o registru smluv (zákon o registru smluv), ve znění pozdějších předpisů.
- 4.5. Smluvní strany výslovně sjednávají, že uveřejnění tohoto dodatku v registru smluv dle zákona č. 340/2015 Sb., o zvláštních podmínkách účinnosti některých smluv, uveřejňování těchto smluv a o registru smluv (zákon o registru smluv), ve znění pozdějších předpisů, zajistí objednatel.
- 4.6. Smluvní strany po přečtení tohoto dodatku prohlašují, že souhlasí s jeho obsahem, že tento dodatek byl sepsán vážně, určitě, srozumitelně a na základě jejich pravé a svobodné vůle, na důkaz čehož připojují své podpisy.
- 4.7. Nedílnou součástí tohoto dodatku je následující příloha:

Příloha č. 1 – Aktualizované situační plány pasportu zeleně a souhrnná tabulka prvků a výměr

Příloha č. 2 – Aktualizovaný seznam dětských hřišť a sportovišť

Doložka dle § 43 odst. 1 zákona č. 131/2000 Sb., o hlavním městě Praze, ve znění pozdějších předpisů, potvrzující splnění podmínek pro platnost právního jednání městské části Praha 8

Rozhodnuto orgánem městské části: Rada městské části Praha 8

Datum jednání a číslo usnesení: 03.12.2025, č. Usn RMC 0555/2025

V Praze dne 15. 12. 2025

Za objednatele:

Ondřej Gros, starosta



V Praze dne 11. 12. 2025

Za poskytovatele:


Jolana Trousilová, jednatelka

TÚZ s.r.o.
Klouzková 248
104 00 Praha 10
IČO: 27095452, DIČ: CZ27095452



ZMĚNA PASPORTU Č. 13B

MODŘE VYZNAČENÝ POZEMEK PARC. Č. 404/31, K.Ú. ČIMICE NOVĚ ZAŘAZEN DO SPRÁVY

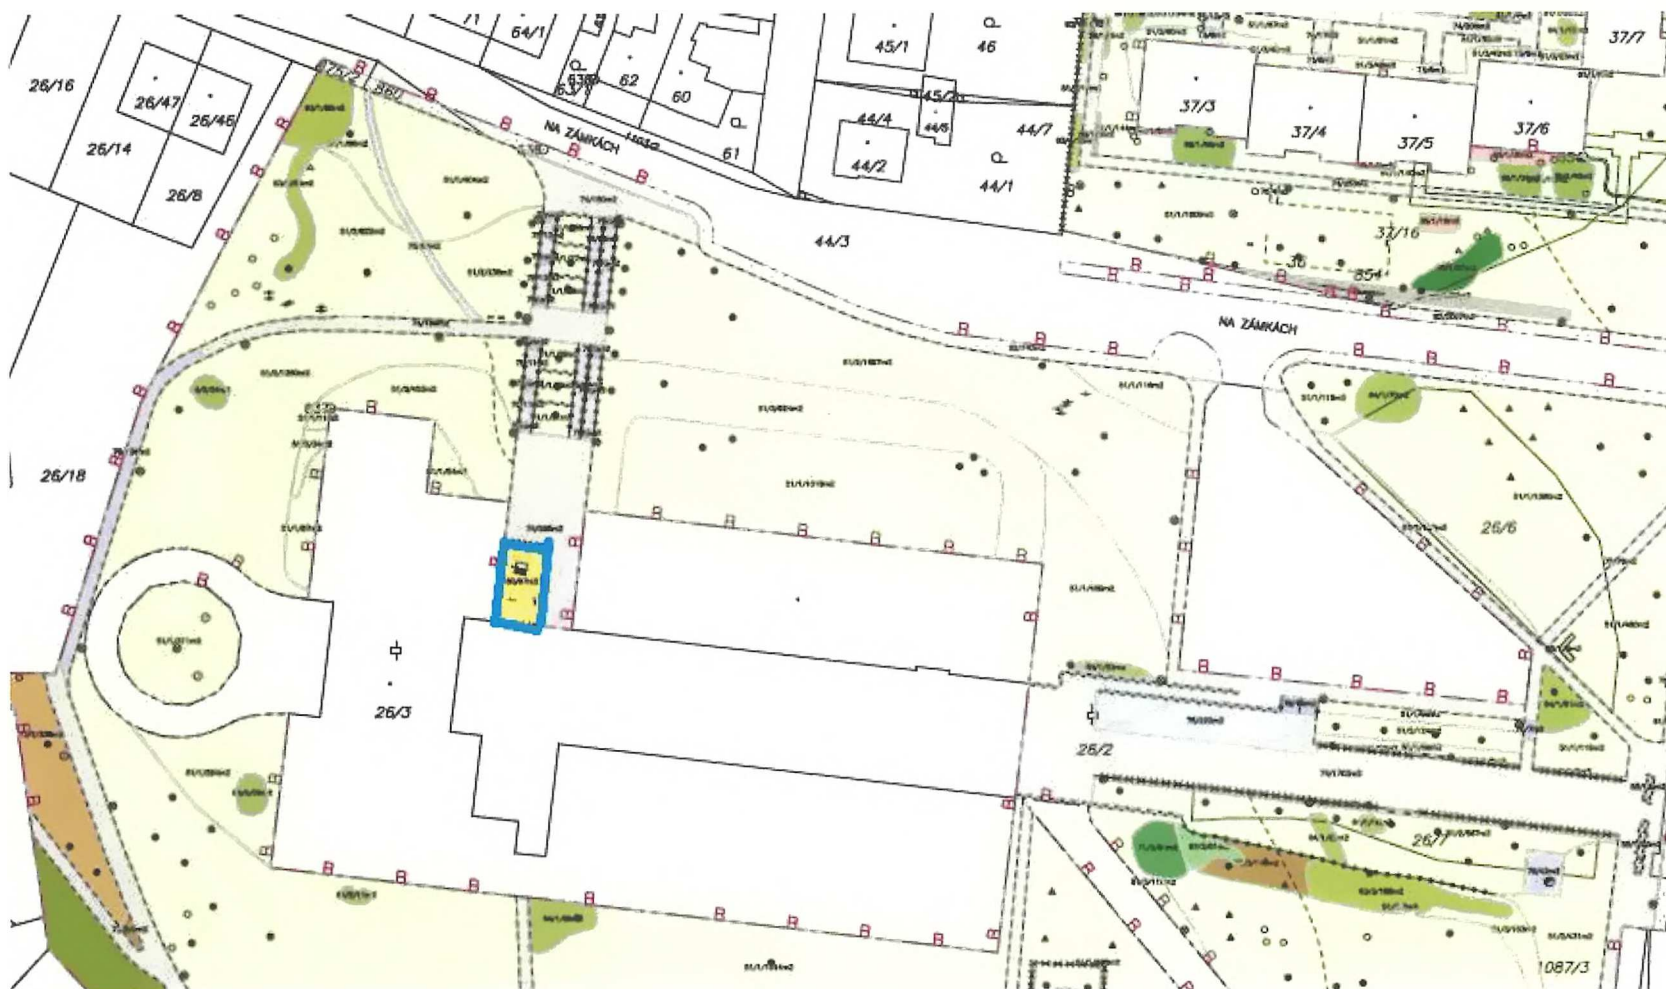

ZMĚNA PASPORTU Č. 12B-2 (ČÁST B) A PŘÍLOHY Č. 3 RÁMCOVÉ DOHODY

MODŘE VYZNAČENÝ POZEMEK PARC. Č. 26/2, K.Ú. ČIMICE – DĚTSKÉ HŘIŠTĚ ČIMICKÁ NOVÉ ZAŘAZEN DO SPRÁVY



ZMĚNA PASPORTU Č. 13B

ČERVENĚ VYZNAČENÝ POZEMEK PARC. Č. 419, K.Ú. ČIMICE – NOVĚ VYŘAZEN ZE SPRÁVY

Pasport zeleně MČ Praha 8 - Souhrnná tabulka prvků

Oblast zahradnických firem	B
Datum aktualizace	08/2025
Celková výměra území (m²)	122 674

Bodové prvky

Kód	biologické	počet (ks)
10	stromy - listnaté	714
11	stromy - jehličnaté	204
12	keře - listnaté	306
13	keře - jehličnaté	73
14	mobilní zeleň (velké prvky)	5
		1 302

Kód	technické	počet (ks)
15	pítka	0
16	lavičky - přenosné	0
17	lavičky - nepřenosné	88
18	odpadkové koše - standard	34
19	odpadkové koše - psi	10
20	sloupy veřejného osvětlení	197
21	informační cedule a tabule	23
22	dopravní značky	19
23	klepadla na koberce	4
24	sušáky na prádlo	8
25	sportovní nářadí	19
26	herní prvky (dětské atrakce) - závěsná houpačka	2
27	herní prvky (dětské atrakce) - pružinová houpačka	1
28	herní prvky (dětské atrakce) - překlápěcí houpačka	19
29	herní prvky (dětské atrakce) - skluzavka	1
30	herní prvky (dětské atrakce) - dětský domek	7
31	herní prvky (dětské atrakce) - pískoviště	2
32	herní prvky (dětské atrakce) - jiný herní prvek	11
33	umělecká díla	0
34	prvky drobné architektury	2
35	hydranty (nadzemní)	12
36	fontány, vodotrysky	0
37	stojany na kola	5
38	šachty nad úrovní terénu	91
39	hydranty závlah - jen ve vybraných parcích	0
		555

Liniové prvky

Kód	technické	délka (m)
91	obrubníky	11 341
92	oplocení	1 459
93	vyšlapané cesty	912
94	zábradlí	316
95	zídky	247
		14 274

Plošné prvky

seč	sklon	výměra (m ²)
seč	0 - 1:5	61 969
seč	1:5 - 1:2	14 712
seč	1:2 - 1:1	4 831
seč		81 512

Kód	biologické	sklon	výměra (m ²)
50	travní plochy - luční	0 - 1:5	135
50	travní plochy - luční	1:5 - 1:2	0
50	travní plochy - luční	1:2 - 1:1	0
50	travní plochy - luční		135
51	travní plochy - parkové	0 - 1:5	61 320
51	travní plochy - parkové	1:5 - 1:2	14 712
51	travní plochy - parkové	1:2 - 1:1	4 831
51	travní plochy - parkové		80 864
52	vodní plochy		0
53	vodní toky		0
54	prameniště		0
55	záhony		589
56	pokryvné skupiny keřů - listnaté		376
57	pokryvné skupiny keřů - jehličnaté		9
58	pokryvné skupiny keřů - smíšené		0
59	živé ploty - udržované - listnaté		670
60	živé ploty - neudržované - listnaté		434
61	živé ploty - udržované - jehličnaté		8
62	živé ploty - neudržované - jehličnaté		0
63	skupiny keřů - rozvolněné listnaté		514
64	skupiny keřů - zapojené listnaté		2 761
65	skupiny keřů - rozvolněné jehličnaté		20
66	skupiny keřů - zapojené jehličnaté		931
67	skupiny keřů - rozvolněné smíšené		41
68	skupiny keřů - zapojené smíšené		166
69	skupiny stromů - listnaté		6 595
691	skupiny stromů - listnaté s podrostem trávníku	0 - 1:5	33
691	skupiny stromů - listnaté s podrostem trávníku	1:5 - 1:2	0
691	skupiny stromů - listnaté s podrostem trávníku	1:2 - 1:1	0
691	skupiny stromů - listnaté s podrostem trávníku		33

70	skupiny stromů - jehličnaté		183
701	skupiny stromů - jehličnaté s podrostem trávníku	0 - 1:5	0
701	skupiny stromů - jehličnaté s podrostem trávníku	1:5 - 1:2	0
701	skupiny stromů - jehličnaté s podrostem trávníku	1:2 - 1:1	0
701	skupiny stromů - jehličnaté s podrostem trávníku		0
71	skupiny stromů - smíšené		597
711	skupiny stromů - smíšené s podrostem trávníku	0 - 1:5	615
711	skupiny stromů - smíšené s podrostem trávníku	1:5 - 1:2	0
711	skupiny stromů - smíšené s podrostem trávníku	1:2 - 1:1	0
711	skupiny stromů - smíšené s podrostem trávníku		615
72	ruderální porost		398
73	plocha bez vegetačního krytu		444
			96 383

Kód	technické	výměra (m ²)
74	cesty zpevněné, zpevněný povrch - živice	11 013
75	cesty zpevněné, zpevněný povrch - dlažba	1 410
76	cesty zpevněné, zpevněný povrch - beton	676
77	cesty nezpevněné, nezpevněný povrch - mlatové	160
78	cesty nezpevněné, nezpevněný povrch - vegetační tvárnice	277
79	schodiště	98
80	hřiště, sportoviště	2 608
81	ostatní plochy (pergoly, altány, WC...)	10
		16 252

Kód	Přilehlé chodníky	výměra (m ²)
82	přilehlé chodníky	10 039

Seznam dětských hřišť – území „B“

Název dětského hřiště	Umístění dětského hřiště (adresa, číslo parcely)
Okořská	ul. Okořská u čísla popisného 339/15, p.č. 631/4 k.ú. Čimice
Pekařova	ul. Pekařova x Skálova u čísla popisného 545/24, p.č. 1137/221 k.ú. Čimice
Ouholická	ul. Ouholická vnitroblok ulice, p.č. 1016/64 k.ú. Čimice
Chvatěrubská	ul. Chvatěrubská u čísla popisného 350/4, p.č.626/39 k.ú. Čimice
Na Průhonu – pouze samostatné pískoviště	ul. Na Průhonu u čísla popisného 169/43, p.č. 440/50 k.ú. Čimice
Čimická	Ul. Čimická u čísla popisného 780/61, p.č. 26/2 k.ú. Čimice

Seznam sportovišť – území „B“

Název sportoviště	Umístění sportoviště (adresa, číslo parcely)
Ouholická	ul. Ouholická vnitroblok ulice, p.č. 1016/64 k.ú. Čimice
Chvatěrubská	ul. Chvatěrubská u čísla popisného 351/6, p.č.626/39 k.ú. Čimice
Okořská	ul. Okořská u čísla popisného 339/15, p.č. 631/4 k.ú. Čimice