

Dodatek č. 1
k Rámcové dohodě o poskytování služeb č. 2024/0089/OPS.DVZ

1. Smluvní strany

- 1.1. Objednatel:** Městská část Praha 8
se sídlem: Zenklova 1/35, 180 00 Praha 8 – Libeň
zastoupen: Ondřejem Grosem, starostou
IČO: 00063797

(dále jen „*objednatel*“)

- 1.2. Poskytovatel:** MIRA expert s.r.o.
se sídlem: Na Vrchách 585, 252 66 Libčice nad Vltavou
zastoupen: Miroslavem Bukatou, jednatelem
IČO: 01634305

(dále jen „*poskytovatel*“)

(společně dále jen „*smluvní strany*“)

2. Úvodní ustanovení

- 2.1.** Smluvní strany uzavřely dne 22. 4. 2024 rámcovou dohodu o poskytování služeb č. 2024/0089/OPS.DVZ (14/3224/2024) (dále jen „*Dohoda*“), jejímž předmětem je poskytování služeb v rámci pravidelné údržby ploch a veřejné zeleně na území městské části Praha 8, a to v oblasti „J“ (dále jen „*služby*“).
- 2.2.** Smluvní strany uzavírají s platností ode dne podpisu oběma smluvními stranami k Dohodě tento dodatek č. 1 (dále jen „*dodatek*“), a to zejména z důvodu změny celkové výměry území, na kterém jsou služby poskytovány.

3. Předmět dodatku

- 3.1.** Smluvní strany se dohodly, že aktualizované situační plánky pasportu zeleně a souhrnná tabulka prvků a výměr, které tvoří Přílohu č. 1 tohoto dodatku, nahrazují v plném rozsahu příslušné situační plánky pasportu zeleně a souhrnnou tabulku prvků a výměr, které byly součástí Přílohy č. 2 Dohody.
- 3.2.** Smluvní strany se dohodly, že se tímto dodatkem ruší odst. 3.1.2 Dohody a nahrazuje se tímto zněním:

„Úklid spadaného listí“

- *sběr spadaného listí z ploch veřejné zeleně včetně zajištění sběru listí z pěších cest, keřových skupin a na plochách dětských hřišť;*
- *při sběru spadaného listí je nutné zajistit okamžitý odvoz biologického odpadu takovým způsobem, aby nevznikaly mezideponie;*
- *práce budou prováděny po spadu listí dle objednávky objednatele, zpravidla v měsíci listopadu; v případě potřeby mohou být z důvodu klimatických podmínek práce objednány opakovaně.“*

3.3. Ostatní ustanovení Dohody zůstávají tímto dodatkem nedotčena.

4. Závěrečná ustanovení

- 4.1. Tento dodatek se stává nedílnou součástí Dohody.
- 4.2. Tento dodatek byl vyhotoven ve třech stejnopisech, z nichž dvě vyhotovení obdrží objednatel a jedno poskytovatel.
- 4.3. Smluvní strany prohlašují, že skutečnosti uvedené v tomto dodatku nepovažují za obchodní tajemství ve smyslu ustanovení § 504 zákona č. 89/2012 Sb., občanského zákoníku, ve znění pozdějších předpisů, a udělují svolení k jejich užití a uveřejnění bez stanovení jakýchkoliv dalších podmínek.
- 4.4. Smluvní strany souhlasí s uveřejněním tohoto dodatku v jeho plném znění dle zákona č. 340/2015 Sb., o zvláštních podmínkách účinnosti některých smluv, uveřejňování těchto smluv a o registru smluv (zákon o registru smluv), ve znění pozdějších předpisů.
- 4.5. Smluvní strany výslovně sjednávají, že uveřejnění tohoto dodatku v registru smluv dle zákona č. 340/2015 Sb., o zvláštních podmínkách účinnosti některých smluv, uveřejňování těchto smluv a o registru smluv (zákon o registru smluv), ve znění pozdějších předpisů, zajistí objednatel.
- 4.6. Smluvní strany po přečtení tohoto dodatku prohlašují, že souhlasí s jeho obsahem, že tento dodatek byl sepsán vážně, určitě, srozumitelně a na základě jejich pravé a svobodné vůle, na důkaz čehož připojují své podpisy.
- 4.7. Nedílnou součástí tohoto dodatku je následující příloha:

Příloha č. 1 – Aktualizované situační plány pasportu zeleně a souhrnná tabulka prvků a výměr

Doložka dle § 43 odst. 1 zákona č. 131/2000 Sb., o hlavním městě Praze, ve znění pozdějších předpisů, potvrzující splnění podmínek pro platnost právního jednání městské části Praha 8

Rozhodnuto orgánem městské části: Rada městské části Praha 8

Datum jednání a číslo usnesení: 03.12.2025, č. Usn RMC 0562/2025

V Praze dne 15. 12. 2025

Za objednatele:

Ondřej Gros, starosta




V Praze dne 9. 12. 2025

Za poskytovatele:


MIR s.r.o.
Vltavou
C201934305
miras@eu

Zimní služba oblast „J“ (mapa 4)

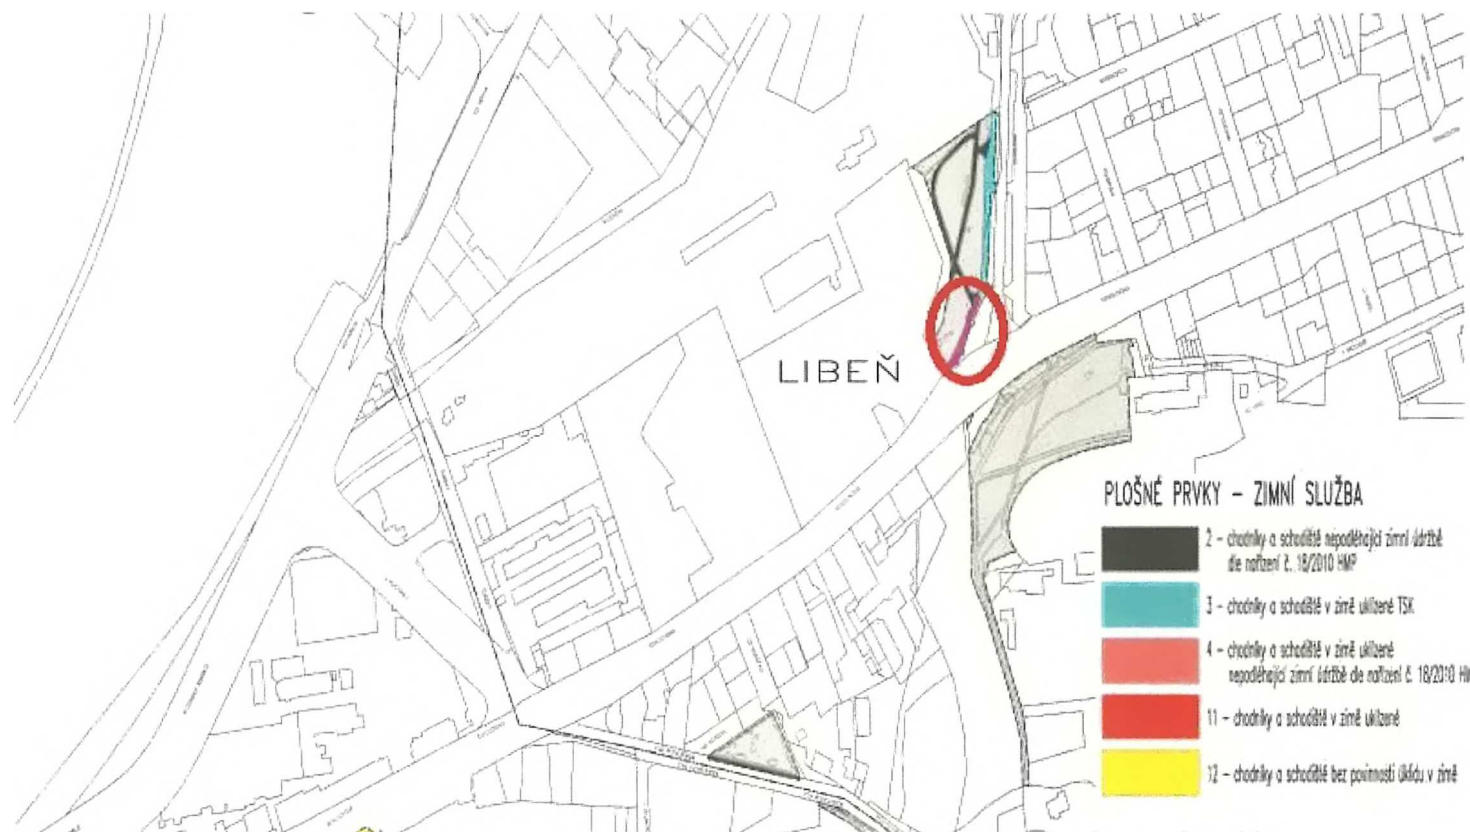


ZMĚNA PŘÍLOHY Č. 2C RÁMCOVÉ DOHODY – ZIMNÍ SLUŽBA OBLAST „J“ (MAPA 4)

ČERVENĚ ZAKROUŽKOVANÁ ČÁST CHODNÍKU NA POZEMKU PARC. Č. 4014/27, K.Ú. LIBEŇ – VYŘEZENA ZE ZIMNÍ SLUŽBY – PONÍŽENÍ O 44 M²

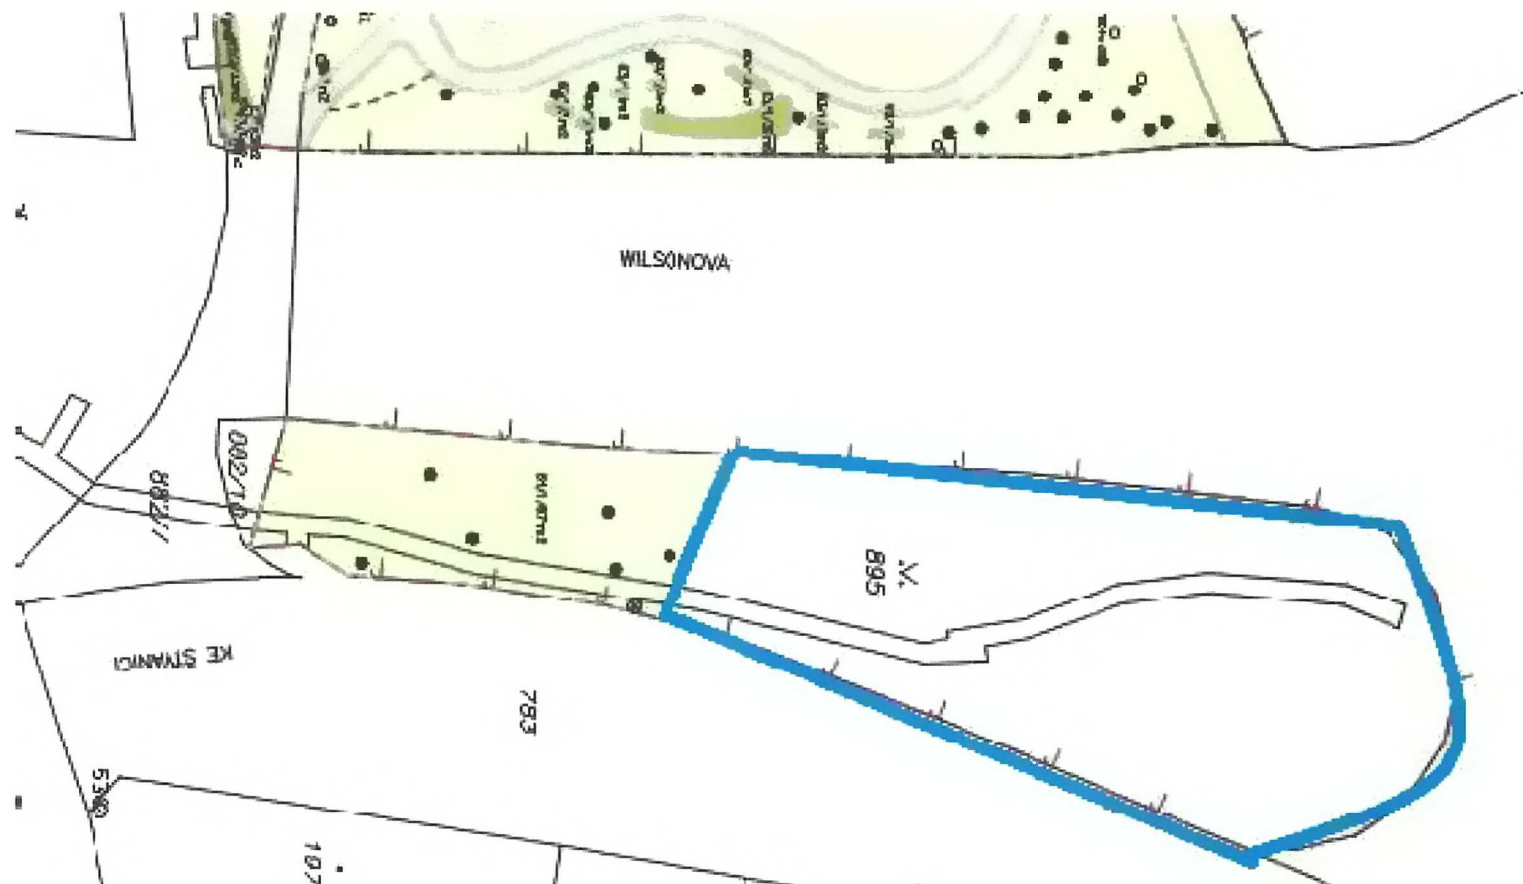

ZMĚNA PASPORTU Č. 140J

MODŘE VYZNAČENÝ POZEMEK PARC. Č. 895, K.Ú. KARLÍN ZAŘAZEN DO SPRÁVY

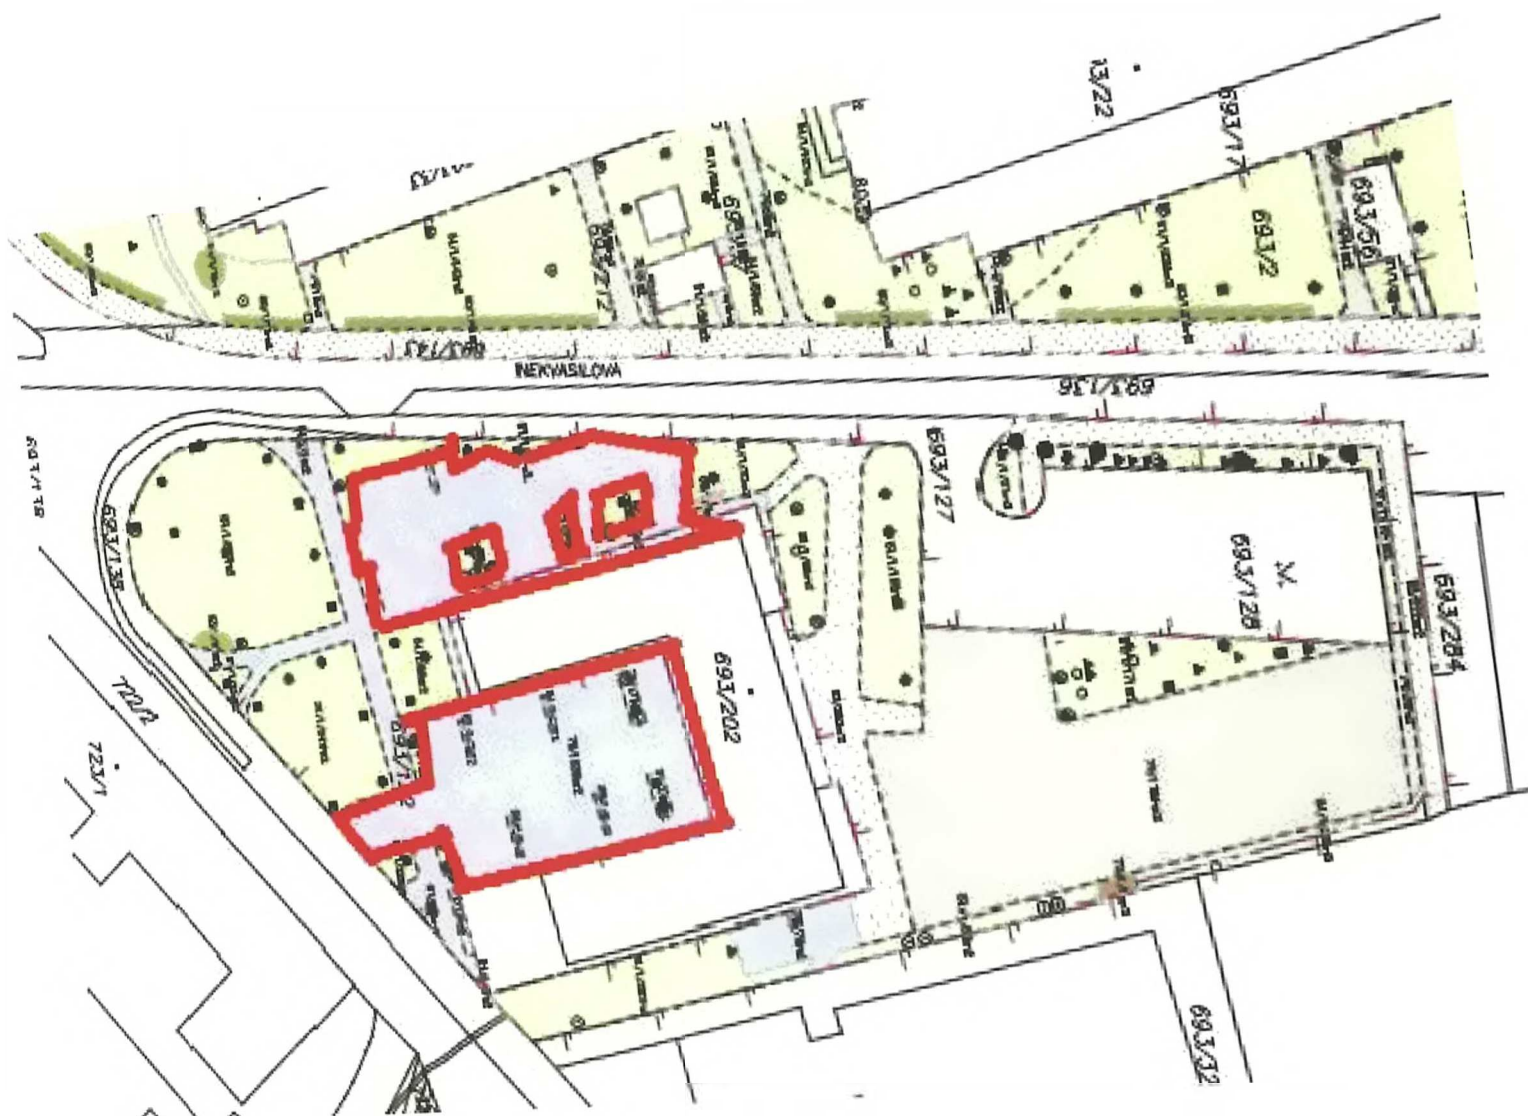

ZMĚNA PASPORTU Č. 135J-1 (ČÁST A)

ČERVENĚ VYZNAČEN POZEMEK PARC. Č. 1693/122, K.Ú. KARLÍN VYŘAZEN ZE SPRÁVY

Pasport zeleně MČ Praha 8 - Souhrnná tabulka prvků

Oblast zahradnických firem	J
Datum aktualizace	08/2025
Celková výměra území (m²)	162 343

Bodové prvky

Kód	biologické	počet (ks)
10	stromy - listnaté	946
11	stromy - jehličnaté	158
12	keře - listnaté	173
13	keře - jehličnaté	28
14	mobilní zeleň (velké prvky)	13
		1 318

Kód	technické	počet (ks)
15	pítka	8
16	lavičky - přenosné	15
17	lavičky - nepřenosné	339
18	odpadkové koše - standard	108
19	odpadkové koše - psí	37
20	sloupy veřejného osvětlení	229
21	informační cedule a tabule	58
22	dopravní značky	37
23	klepadla na koberce	0
24	sušáky na prádlo	14
25	sportovní nářadí	27
26	herní prvky (dětské atrakce) - závěsná houpačka	4
27	herní prvky (dětské atrakce) - pružinová houpačka	1
28	herní prvky (dětské atrakce) - překlápěcí houpačka	8
29	herní prvky (dětské atrakce) - skluzavka	3
30	herní prvky (dětské atrakce) - dětský domek	1
31	herní prvky (dětské atrakce) - pískoviště	1
32	herní prvky (dětské atrakce) - jiný herní prvek	18
33	umělecká díla	4
34	prvky drobné architektury	18
35	hydranty (nadzemní)	13
36	fontány, vodotrysky	1
37	stojany na kola	5
38	šachty nad úrovní terénu	41
39	hydranty závlah - jen ve vybraných parcích	517
		1 507

Liniové prvky

Kód	technické	délka (m)
91	obrubníky	14 471
92	oplocení	1 496
93	vyšlapané cesty	468
94	zábradlí	1 009
95	zídky	406
		17 849

Plošné prvky

seč	sklon	výměra (m ²)
seč	0 - 1:5	91 695
seč	1:5 - 1:2	3 580
seč	1:2 - 1:1	851
seč		96 126

Kód	biologické	sklon	výměra (m ²)
50	travní plochy - luční	0 - 1:5	125
50	travní plochy - luční	1:5 - 1:2	0
50	travní plochy - luční	1:2 - 1:1	0
50	travní plochy - luční		125
51	travní plochy - parkové	0 - 1:5	91 409
51	travní plochy - parkové	1:5 - 1:2	3 501
51	travní plochy - parkové	1:2 - 1:1	713
51	travní plochy - parkové		95 622
52	vodní plochy		130
53	vodní toky		0
54	prameniště		0
55	záhony		3 614
56	pokryvné skupiny keřů - listnaté		1 345
57	pokryvné skupiny keřů - jehličnaté		103
58	pokryvné skupiny keřů - smíšené		0
59	živé ploty - udržované - listnaté		1 070
60	živé ploty - neudržované - listnaté		305
61	živé ploty - udržované - jehličnaté		0
62	živé ploty - neudržované - jehličnaté		11
63	skupiny keřů - rozvolněné listnaté		2 688
64	skupiny keřů - zapojené listnaté		5 900
65	skupiny keřů - rozvolněné jehličnaté		4
66	skupiny keřů - zapojené jehličnaté		17
67	skupiny keřů - rozvolněné smíšené		0
68	skupiny keřů - zapojené smíšené		95
69	skupiny stromů - listnaté		566
691	skupiny stromů - listnaté s podrostem trávniku	0 - 1:5	286
691	skupiny stromů - listnaté s podrostem trávniku	1:5 - 1:2	80
691	skupiny stromů - listnaté s podrostem trávniku	1:2 - 1:1	138
691	skupiny stromů - listnaté s podrostem trávniku		504

70	skupiny stromů - jehličnaté		0
701	skupiny stromů - jehličnaté s podrostem trávniku	0 - 1:5	0
701	skupiny stromů - jehličnaté s podrostem trávniku	1:5 - 1:2	0
701	skupiny stromů - jehličnaté s podrostem trávniku	1:2 - 1:1	0
701	skupiny stromů - jehličnaté s podrostem trávniku		0
71	skupiny stromů - smíšené		0
711	skupiny stromů - smíšené s podrostem trávniku	0 - 1:5	0
711	skupiny stromů - smíšené s podrostem trávniku	1:5 - 1:2	0
711	skupiny stromů - smíšené s podrostem trávniku	1:2 - 1:1	0
711	skupiny stromů - smíšené s podrostem trávniku		0
72	rudерální porost		784
73	plocha bez vegetačního krytu		368
			113 251

Kód	technické	výměra (m²)
74	cesty zpevněné, zpevněný povrch - živice	9 287
75	cesty zpevněné, zpevněný povrch - dlažba	17 391
76	cesty zpevněné, zpevněný povrch - beton	333
77	cesty nezpevněné, nezpevněný povrch - mlatové	3 186
78	cesty nezpevněné, nezpevněný povrch - vegetační tvárnice	27
79	schodiště	81
80	hřiště, sportoviště	1 613
81	ostatní plochy (pergoly, altány, WC...)	33
		31 950

Kód	Přilehlé chodníky	výměra (m²)
82	přilehlé chodníky	17 142