


k2

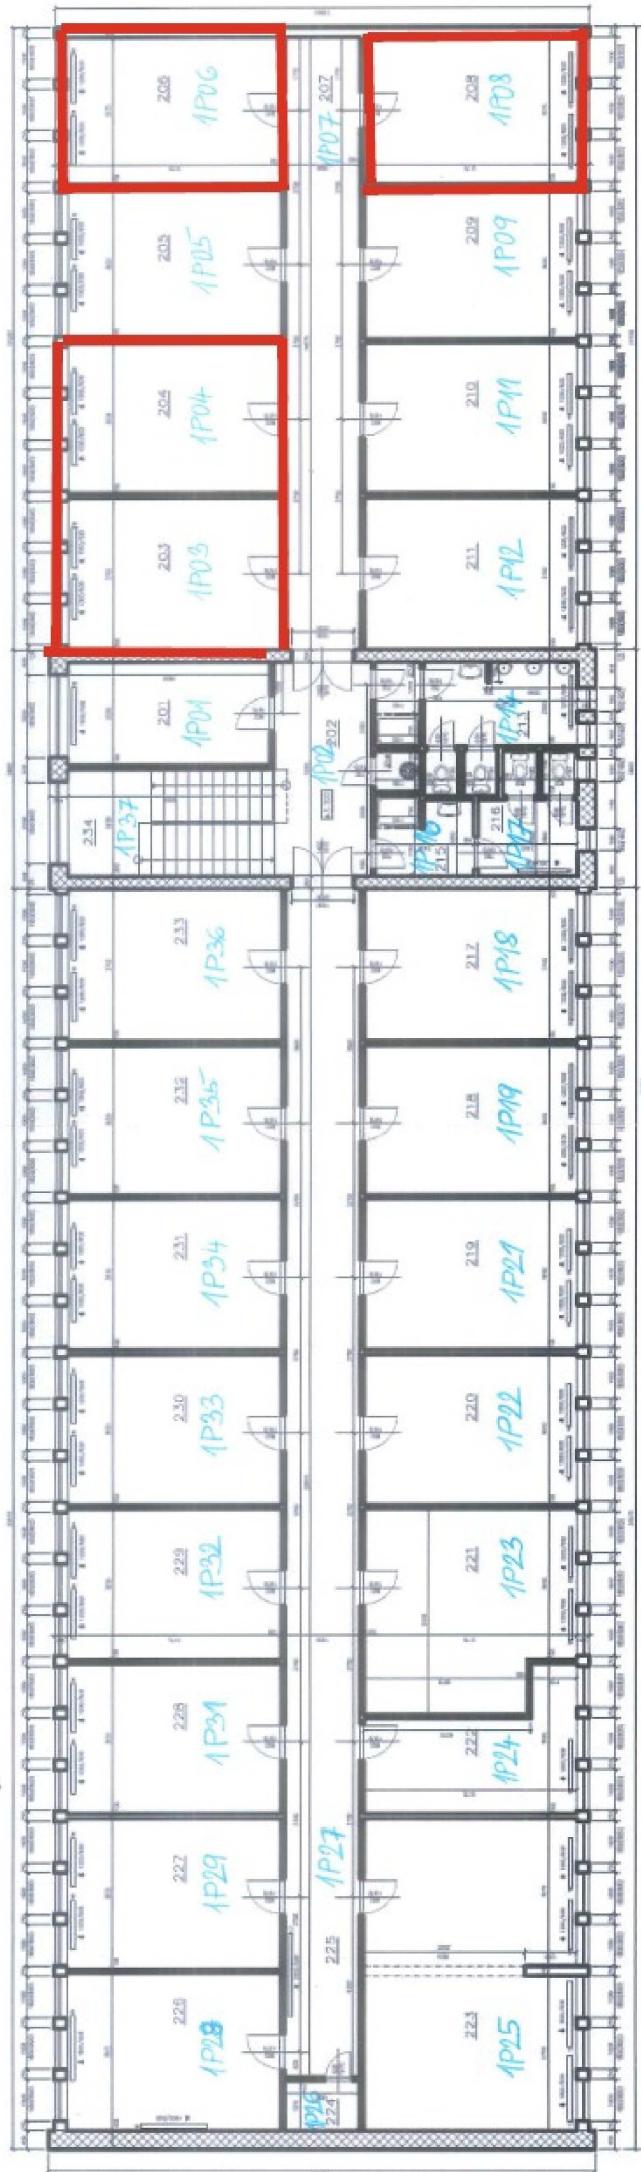

-EGENDA M[STNOST] - 2NP

C.M. NÁZEV MÍSTNOSTI	FLOCHA m ²	DRUH PODLAHÝ
PD1 281 Kuchyn	12,3	Keramická dlažba
PD2 202 Chodba	12,2	PVC
PD3 283 Kancelář	19,2	PVC
PD4 284 Kancelář	18,9	PVC
PD5 205 Kancelář	18,9	PVC
PD6 206 Kancelář	18,5	PVC
PD7 207 Kancelář	26,8	PVC
PD8 208 Kancelář	18,5	PVC
PD9 209 Kancelář	18,9	PVC
PD10 210 Kancelář	18,9	PVC
PD11 211 Kancelář	19,1	PVC
PD12 212 Muži – sportovní kout	2,3	Keramická dlažba
PD13 213 Muži – WC + umývárna	9,5	Keramická dlažba
PD14 214 Sál	11,1	Keramická dlažba
PD15 215 Ženy – sportovní kout	4,5	Keramická dlažba
PD16 216 Ženy – WC	6,4	Keramická dlažba
PD17 217 Kancelář	19,1	PVC
PD18 218 Kancelář	18,9	PVC
PD19 219 Kancelář	18,9	PVC
PD20 220 Kancelář	24,2	PVC
PD21 221 Kancelář	13,4	PVC
PD22 222 Kancelář	38,9	PVC
PD23 223 Kancelář	2,2	PVC
PD24 224 Kamera	51,9	PVC
PD25 225 Chodba	19,8	PVC
PD26 226 Kancelář	18,9	PVC
PD27 227 Kancelář	18,9	PVC
PD28 228 Kancelář	18,9	PVC
PD29 229 Kancelář	18,9	PVC
PD30 230 Kancelář	18,9	PVC
PD31 231 Kancelář	18,9	PVC
PD32 232 Kancelář	18,9	PVC
PD33 233 Kancelář	19,1	PVC
PD34 234 Soudci/ostav/praštor	13,0	PVC