



MBNPP0027NG2

SMLOUVA O NÁJMU **PROSTORU SLOUŽÍCIHO K PODNIKÁNÍ**

Článek 1 **Smluvní strany**

Město Bystřice nad Pernštejnem

Příční 405, 593 01 Bystřice nad Pernštejnem

IČ: 002 94 136

DIČ: CZ00294036

zastoupené Mgr. Martinem Horákem – starostou města
(dále jen „pronajímatel“)

a



(dále jen „nájemce“)

uzavírají níže uvedeného dne, měsíce a roku dle ustanovení § 2201 a násl. zákona č. 89/2012 Sb., občanského zákoníku, v platném znění, tuto:

Smlouvu o nájmu prostoru sloužícího k podnikání

Článek 2 **Prohlášení pronajímatele**

Pronajímatel je vlastníkem komplexu budov zvaného obecným označením „Poliklinika“, který se nachází na ul. Zahradní, č.p. 580, konkrétně pak na pozemku p.č. 1092 o výměře 2579 m² v k.ú. Bystřice nad Pernštejnem. Nemovitosti jsou zapsány na listu vlastnictví č. 1 u Katastrálního úřadu pro Vysočinu, Katastrální pracoviště Žďár nad Sázavou.

Článek 3 **Předmět a účel této smlouvy**

Předmětem této smlouvy je smluvní/nájemní vztah mezi stranami této smlouvy, přičemž účelem této nájemní smlouvy je upravení tohoto vzájemného vztahu v souladu s vůlí stran a obecně závaznými právními předpisy, zvláště pak zákonem číslo 89/2012 Sb., občanským zákoníkem, v platném znění.

Článek 4 **Předmět nájmu**

Předmětem nájmu, upraveného touto nájemní smlouvou, jsou:

místnosti č. 3.05 a 3.06 o půdorysné ploše 20,00 m² nacházející se ve třetím nadzemním podlaží budovy A.

Článek 5 **Účel nájmu**

5.1. Předmět nájmu bude užíván výlučně **k provozování rekondičně relaxačních služeb, konzultacím zdravotního stavu (stavů po úrazech a operacích), pohybové terapii, galvanoterapii, konzultacím výživy a lymfoterapii.** Nájemce Prohlašuje, že splňuje veškeré zákonné podmínky pro uvedený druh podnikatelské činnosti. Současně prohlašuje, že technický stav předmětu nájmu účelu nájmu zcela vyhovuje.

5.2. Pronajímatel prohlašuje, že předmět nájmu je podle svého stavebně-technického určení vhodný pro účel nájmu dle ustanovení čl. 5.1. této smlouvy a toto užívání odpovídá charakteru předmětu nájmu a je v souladu s obecně závaznými právními předpisy.

5.3. Nájemce je řádně seznámen s předmětem nájmu a tento přebírá bez závad, které by bránily řádnému užívání předmětu nájmu dle účelu této smlouvy.

Článek 6

A) Výše nájemného, splatnost a způsob plateb

6.1. Výše nájemného za užívání prostor sloužících k podnikání je stanovena součinem podlahové plochy předmětu nájmu v metrech čtverečních a roční sazby nájemného – schválené Radou Města Bystřice nad Pernštejnem (20 m² x 1.860,--Kč).

6.2. Nájemce bude prostor sdílet po vzájemné domluvě ještě s dalším nájemcem (p. Míčková, IČO: 23622369). Nájemné a veškeré služby s nájmem spojené jsou tedy ještě násobeno koeficientem 0,5. Pokud by jeden z nájemců k předmětnému prostoru nájemní vztah ukončil, bude následně bez odkladu dodatkem nájemné vráceno do plné výše, pokud se smluvní strany nedohodnou jinak. Obě smluvní strany s tímto řešením podpisem smlouvy souhlasí.

Celkové roční nájemné činí tedy **18.600,-- Kč** /měsíční pak **1550,--Kč**.

6.3. Nájemce je povinen platit smluvené nájemné pravidelnými měsíčními platbami na základě faktury vystavené pronajímatelem, a to v termínu splatnosti stanoveném příslušným daňovým dokladem. Smluvní strany se dohodly (na základě § 56, odst. 5 zákona č. 235/1994 Sb., o dani z přidané hodnoty, v platném znění), že u pronájmu majetku, který je předmětem této smlouvy, budou uplatňovat daň.

B) Výše úhrady za služby, splatnost a způsob plateb

6.4. Nájemce je rovněž povinen hradit **cenu služeb souvisejících s užíváním pronajatých prostor, konkrétně měsíčně**. Veškeré náklady na služby jsou již znovu násobeny koeficientem 0,5, viz odst.

6.2., čl. 6 této smlouvy a jejich výše tedy činí:

• teplo	859,--Kč
• úklid spol. prostor a ordinace	1.178,--Kč
• odpady	172,--Kč
• ostraha	25,--Kč
• internet	109,-- Kč
celkem	2.343,--Kč

Nad to bude nájemci účtována spotřeba el. energie a vodné/stočné podle skutečně odebraného množství (znovu fakturována na poloviny). V cenách služeb NENÍ zahrnuta příslušná, aktuálně platná, DPH dle zákona číslo 235/2004 Sb., o dani z přidané hodnoty, ve znění pozdějších předpisů. V případě zvýšení/snížení příslušných sazeb DPH bude vzniklá situace promítnuta do vystavených faktur.

6.5. Nájemce je povinen platit smluvené nájemné a náklady spojené za užívání předmětu nájmu pravidelnými měsíčními platbami v termínech splatnosti dle faktur vystavených pronajímatelem na účet pronajímatele č. 9021 – 627751/0100 vedeném Komerční bankou, a.s.

6.6. Do 31.12.2026 nebude výše nájemného měněna. Dosáhne-li v dalších letech index růstu spotřebitelských cen (udávaný Českým statistickým úřadem), ve srovnání se stavem ke dni uzavření této smlouvy, alespoň 5%, zvýší se nájemné počínaje následujícím kalendářním měsícem o index zjištěného nárůstu. K další valorizaci posledního nájemného dojde obdobně vždy, když index růstu cen dosáhne alespoň 5% ve srovnání s 1. dnem kalendářního měsíce, v němž došlo k poslednímu zvýšení nájemného. O zvýšení nájemného bude nájemce vždy písemně uvědomen.

6.7. Dojde-li ke změně oprávněných nákladů pronajímatele vynaložených na poskytování jednotlivých služeb (definovaných tímto článkem), bude tato změna promítnuta do příslušné části fakturace.

6.8. V případě, že nájemce bude v prodlení s placením nájemného/služeb dle pronajímatelem vystavených faktur, bude pronajímatel nárokovat smluvní pokutu ve výši 0,1% z dlužné částky za každý den prodlení. Vzhledem k významu zajišťované povinnosti považují smluvní strany tuto výši za přiměřenou a rozumí způsobu její kalkulace.

Článek 7

Doba trvání nájmu, skončení nájmu

7.1. Smlouva se uzavírá na dobu neurčitou s účinností od 1. 1. 2026.

7.2. Pronájem předmětu nájmu zanikne:

- písemnou **dohodou** obou smluvních stran;
- písemnou výpověďí kterékoli ze smluvních stran, když výpovědní doba činná 6 měsíců a začíná běžet prvním dnem měsíce následujícího po dni, kdy byla písemná výpověď doručena druhé smluvní straně. Výpovědní lhůta končí vždy k poslednímu dni příslušného měsíce. V případě pochybností ohledně doručení se má za to, že výpověď byla doručena 15. den po jejím prokazatelném odeslání druhé smluvní straně. Pro odeslání výpovědi je možné použít i

datovou schránku

- Pronajímatel může nájem dále vypovědět bez výpovědní doby v případě, že nájemce užívá pronajaté prostory tak, že se opotřebovávají nad míru přiměřenou okolnostem nebo že hrozí jejich zničení, a ani po výzvě pronajímatele nedojde k nápravě. Pronajímatel může nájem dále vypovědět bez výpovědní doby v případě, že nájemce hrubě porušuje své povinnosti vyplývající z této smlouvy, a ani po výzvě pronajímatele nedojde k nápravě. V ostatním platí ustanovení § 2312 občanského zákoníku.

7.3. Nájemce se zavazuje vyklidit pronajaté prostory nejpozději v den ukončení nájemního vztahu mezi pronajímatelem a nájemcem. V případě ukončení nájemního vztahu se zavazuje nájemce pronajaté prostory předat pronajímateli ve stavu, v jakém je převzal s přihlédnutím k obvyklému opotřebení a k případným stavebním úpravám, pokud byly provedeny s předchozím písemným souhlasem pronajímatele. O vyklizení bude smluvními stranami sepsán obrazově dokumentovaný předávací protokol.

Článek 8

Práva a povinnosti nájemce

8.1. Nájemce se zavazuje:

- a) užívat pronajaté prostory v souladu s touto smlouvou a obvyklým užíváním,
- b) dodržovat bezpečnostní, protipožární, hygienické, ekologické a jiné obecně závazné předpisy, technické normy a nařízení ČOI a řídit se případnými pokyny nájemce,
- c) řádně hradit nájemné a cenu za poskytované služby,
- d) nést plnou majetkovou odpovědnost za způsobenou škodu na předmětu nájmu,
- e) oznámit bez zbytečného odkladu pronajímateli veškeré změny, které nastaly na předmětu nájmu, a to jak zapříčiněním nájemce, tak i bez jeho vlivu a vůle. Dále pak je povinen bez zbytečného odkladu oznámit pronajímateli potřebu oprav, které má pronajímatel provést a umožnit provedení těchto i jiných nezbytných oprav; v opačném případě nájemce odpovídá za škodu, která nesplněním povinnosti nájemci vznikla,
- f) plnit požadavky pro zajištění environmentálního systému řízení vyplývající z právních předpisů v oblasti ochrany životního prostředí, zejména správné nakládání s odpady, ochranu ovzduší, nakládání s chemickými látkami a ochranu vody a půdy.

8.2. Nájemce je oprávněn užívat nebytových prostor v rozsahu a k účelu dle této smlouvy, a to po celou dobu nájemního vztahu. Nájemce není oprávněn předat předmět nájmu (nebo jeho část) do podnájmu třetí osobě.

8.3. Nájemce je povinen zabezpečovat a nést náklady údržby a oprav prostoru soužícího k podnikání, které jsou nezbytné pro výkon jeho podnikatelské činnosti, tzn. činit a financovat všechny úkony, které zachovávají pronajatý majetek v provozuschopném stavu a zajišťují uchování jeho provozních vlastností a bezpečnosti provozu (např. výměna vypínačů a přepínačů, výměna vodovodních baterií, umyvadel a světel, opravy zámků, malby a nátěry, opravy a výměny podlahových krytin).

Článek 9

Práva a povinnosti pronajímatele

9.1. Pronajímatel je povinen zajistit řádný a nerušený výkon práv souvisejících s nájmem po celou dobu trvání nájemního vztahu, a to zejména tak, aby bylo možno dosáhnout jak účelu této smlouvy, tak i účelu užívání předmětu této smlouvy.

9.2. Obsahem povinnosti, dle předchozího ustanovení, je zejména zajištění dodávek elektrické energie, vody, odvodu použité vody, tepla a úklidu, včetně sběru a likvidace vytríděného komunálního a nebezpečného odpadu. Součástí tohoto závazku je i zabezpečení chodu příslušných zařízení tak, aby byly v souladu s bezpečnostními a provozními předpisy a jejich chod odpovídal stanoveným normám, přičemž případné závady budou odstraněny tak, aby nedošlo (nebo jen v míře nezbytné) k omezení výkonu této smlouvy užíváním předmětu nájmu. Pronajímatel se této povinnosti zproští, jestliže prokáže, že nesplnění některého z uvedených závazků bylo způsobeno příčinou jinou než na straně pronajímatele, kterou pronajímatel nezpůsobil a ani na ni nemohl mít žádný vliv.

Článek 10

Stavební a jiné úpravy

10.1. Nájemce smí v předmětu nájmu provést nezbytné úpravy spočívající v jeho přizpůsobení pro dohodnutý účel nájmu, a to i bez předchozího souhlasu pronajímatele v případě, že tyto úpravy nepodléhají ani ohlášení stavebnímu úřadu ani stavebnímu povolení. Tyto úpravy provede výlučně na své náklady, nedohodne-li se s pronajímatelem jinak.

10.2. Ostatní stavební změny/úpravy, prováděné nájemcem v prostorách předmětu nájmu vyžadují výslovný předchozí souhlas pronajímatele a jsou opět nákladem nájemce, pokud se nedohodne s pronajímatelem jinak. Žádost nájemce musí obsahovat podrobnou specifikaci těchto úprav.

10.3. Ve sporném případě se má za to, že souhlasu vyžadují veškeré změny zasahující do stavební a architektonické podstaty předmětu nájmu, změny podstatně měnící předmět nájmu, či pevná instalace jakýchkoliv zařízení, jakož i veškeré zásahy do elektrického, plynového, vodovodního a dalšího vedení.

10.4. Pronajímatel může provést opravy a úpravy, rekonstrukce a adaptace nemovitosti, v níž se nachází předmět nájmu, potřebné k zachování nebo zlepšení stavu nemovitosti nebo k odvrácení hrozících škod, a to i bez souhlasu nájemce. Nájemce musí příslušné prostory udržovat přístupné a nesmí bránit provedení prací. V opačném případě musí nájemce nahradit tímto vzniklé škody.

10.5. Nedohodnou-li se strany této smlouvy jinak, je nájemce povinen po skončení nájemního vztahu odevzdat předmět nájmu v takovém stavu, v jakém mu byl předán, při zohlednění běžného opotřebení a odstranění veškeré změny a úpravy, které provedl. Odchyłka od tohoto ustanovení je možná dohodou stran.

10.6. Obě strany smlouvy se zavazují poskytovat vzájemnou součinnost.

Článek 11

Pojištění

11.1. Pronajímatel prohlašuje, že uzavřel s pojišťovnou pouze pojistku vztahující se na škody způsobené poškozením budovy (zejména elementární vlivy – živly). Pronajímatel neodpovídá za jakékoliv jiné škody, zejména ne za škody na vnesených věcech nájemce a není povinen uzavírat v tomto smyslu žádné pojistné smlouvy.

11.2. Pronajímatel neodpovídá za škody, které nájemci vzniknou na jeho zboží nebo zařízení, pokud toto nepřivodí nájemci úmyslně nebo hrubou nedbalostí.

Článek 12

Dohoda o ukončení platnosti předchozí smlouvy

12.1. Smluvní strany mezi sebou měli uzavřenou smlouvu o nájmu prostoru sloužícího podnikání k totožnému prostoru ze dne 10. 5. 2023. Obě smluvní strany tímto potvrzují a souhlasí s ukončením platnosti uvedené smlouvy i ve znění případných pozdějších dodatků z důvodu sdílení této kanceláře a změnami ve výši nájemného + služeb a plně ji nahrazují touto novou smlouvou k datu nabytí její účinnosti.

Článek 13

Závěrečná ustanovení, zrušovací ustanovení

13.1. Poškozený má nárok na náhradu škody vzniklé porušením povinnosti jednou ze smluvních stran, vyjádřenou v penězích.

13.2. V případě, že některé ustanovení této smlouvy se stane neúčinné, zůstávají ostatní ustanovení této smlouvy účinná. Strany se zavazují nahradit neúčinné ustanovení této smlouvy ustanovením jiným, účinným, které svým obsahem a smyslem nejlépe odpovídá obsahu a smyslu ustanovení původního, neúčinného.

13.3. V otázkách neupravených touto smlouvou se použije přiměřené ustanovení občanského zákoníku platného a účinného v době uzavření této smlouvy. Tato smlouva, pokud v ní není stanoveno jinak, se tedy řídí zejména zákonem č.89/2012 Sb., konkrétně pak § 2201 a násl.

13.4. Veškeré změny této nájemní smlouvy je nutno učinit v písemné formě vzestupně číslovanými a datovanými dodatky, které budou podepsané oběma smluvními stranami.

13.5. Tato smlouva nabývá platnosti dnem podpisu oběma stranami a účinnosti dnem 1.1.2026.

13.6. Strany smlouvy prohlašují, že si tuto smlouvu před jejím podpisem přečetly a byla uzavřena podle jejich pravé a svobodné vůle, určitě, srozumitelně a vážně, nikoliv v tísní ani za nápadně nevýhodných podmínek a toto stvrzují svými podpisy.

13.7. Tato smlouva je vyhotovena ve 3 vyhotoveních stejné právní závaznosti, z nich obdrží nájemce, pronajímatel a vedlejší účastník po jednom vzájemně potvrzeném vyhotovení.


13.8. Uzavření této smlouvy schválila Rada města Bystřice nad Pernštejnem svým usnesením č. 25-17-08 ze dne 16.12.2025.


13.9. Smluvní strany shodně prohlašují, že souhlasí se zveřejněním této smlouvy v registru smluv, ve smyslu zákona 340/2015 Sb., o zvláštních podmínkách účinnosti některých smluv, uveřejňování těchto smluv a o registru smluv. Zveřejnění zajistí pronajímatel.

V Bystřici nad Pernštejnem, dne 22. 12. 2025

Nájemce:

Pronajímatel:

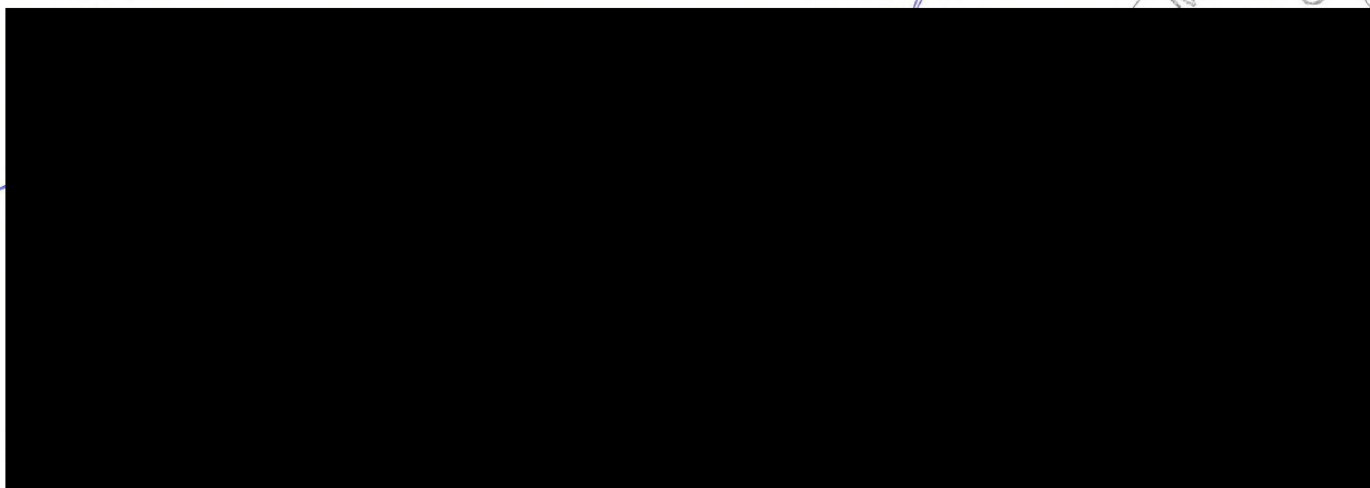

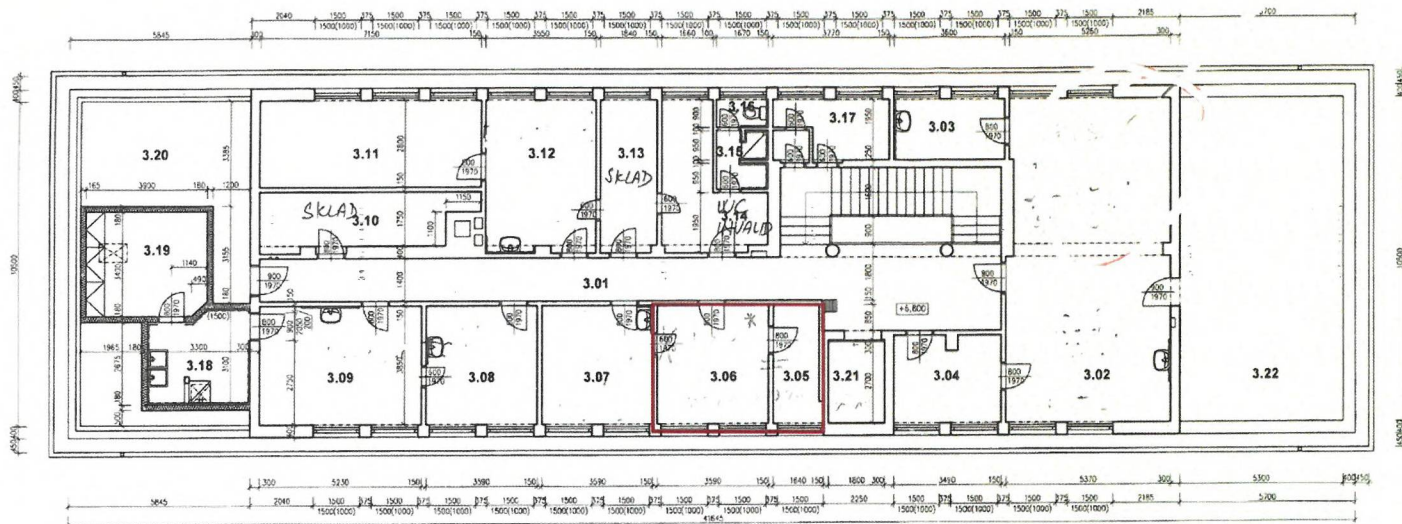


TABULKA MÍSTNOSTI

OZN.	NÁZEV	POCHA (m²)
01	CHODBA	39,4
02	JÍDELNA	55,7
03	VÝDEJ JÍDEL	7,2
04	SKLAD	10,0
05	SKLAD	6,0
06	ÚČETÁRNA	14,0
07	VRCHNÍ SESTRA	14,0
08	ODBĚR VZORKŮ	14,0
09	LABORATOR	20,4
10	SKLAD	11,8
11	KANCELÁŘ ŘEDITELE	20,4
12	KANCELÁŘ	17,7
13	KANCELÁŘ	9,2
14	ŠATNA	11,6
15	UMÝVÁRNA	3,0
16	WC	1,6
17	ARCHIV	6,3
18	UMÝVÁRNA	9,5
19	DENNÍ MÍSTNOST	13,1
20	PŮDA	22,2
21	VÝTAHOVÝ ŠACHTA	4,8
22	PŮDA	55,7

LEGENDA MATERIÁLŮ

STAVBA KONTAKTACE
DVOJITÁ SÁDKOKARTONOVÁ PRŮCHA S TEPELNOU VZORAKO

12/2022

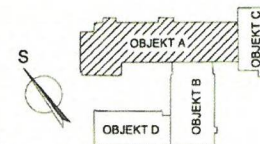

ODP. PROJEKTANT	Ing. MAHEK ŠTASTNÝ	VYPRACOVAL	Ing. MAHEK ŠTASTNÝ	CÍSLO PÁRE
OBEC	BYSTRICE NAD PERNŠTEJNEM	KRAJ	VYSOČINA	
KATASTR. ÚZEMÍ	BYSTRICE NAD PERNŠTEJNEM	P.Č.	1092	
INVESTOR	MĚSTO BYSTRICE NAD PERNŠTEJNEM PRŮCH 408, 593 16 BYSTRICE NAD PERNŠTEJNEM			
NÁZEV STAVBY	DIGITALIZACE PŮVODNÍCH VÝKRESŮ POLIKLINIKY V BYSTRICI NAD PERNŠTEJNEM			STUPĚŇ
NÁZEV PŘÍLOHY	PŮDORYS 3.NP			FORMÁT
ČÁST	ARCHITECTONICKO-STAVEBNÍ ŘEŠENÍ	OBJEKT	A	DATUM
				5/2020
				MĚŘÍTKO
				1:100
				Č. PŘÍLOHY
				A-01