



PAVLININ DVŮR
PŮDORYS 1. PP - SEVER

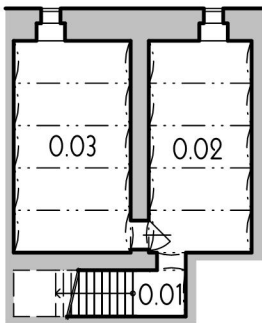

LEGENDA MÍSTNOSTÍ:

Č.M.	NÁZEV MÍSTNOSTI	PLOCHA	PODLAHA	POVRCHOVÁ ÚPRAVA STĚN
VLASTIVĚDNÉ MUZEUM V ŠUMPERKU				
0.01	SCHODIŠTĚ		BETON	
0.02	SKLEP	23,80 m ²	HLÍNA	
0.03	SKLEP	27,03 m ²	HLÍNA	
0.04	VENKOVNÍ SCHODIŠTĚ		BETON	
0.05	SKLEP	38,60 m ²	BETON, DŘEVĚNÉ FOŠNY	
0.06	SKLEP	17,85 m ²	BETON	

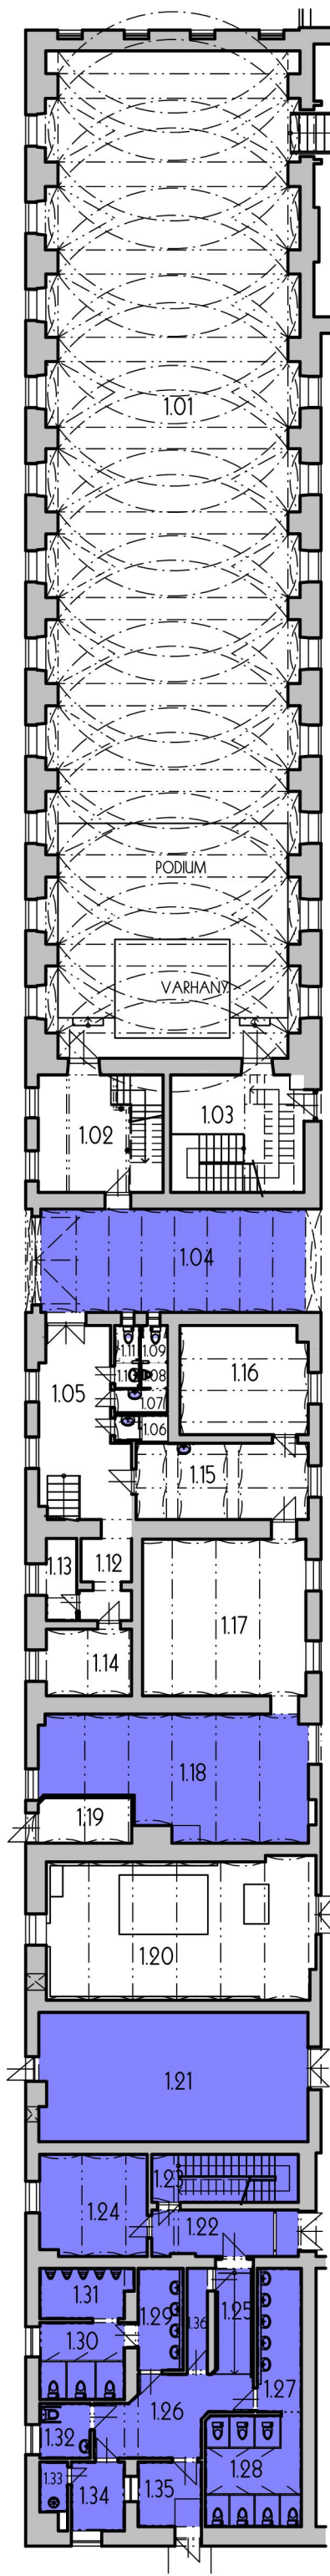

PAVLININ DVŮR

PŮDORYS 1. NP - ZÁPAD





PROSTORY, KTERÉ NEJSOU SOUČÁSTÍ PŘEDMĚTU NÁJMU

LEGENDA MÍSTNOSTÍ:

Č.M.	NÁZEV MÍSTNOSTI	PLOCHA	PODLAHA	POVRCHOVÁ ÚPRAVA STĚN
VLASTIVĚDNÉ MUZEUM V ŠUMPERKU				
1.01	VÝSTAVNÍ SÍŇ	391,57 m ²	MRAMOR	
1.02	ŠATNA, SCHODIŠTĚ NA GALERII	22,96 m ²	MRAMOR	
1.03	VSTUP SE SCHODIŠTĚM	24,52 m ²	KERAMICKÁ DLAŽBA	
1.04	PRŮJEZD	45,39 m ²	DLAŽBA Z ŽULOV. KOSTEK	
1.05	VSTUPNÍ CHODBA SE SCHODIŠTĚM	23,74 m ²	MRAMOR	
1.06	SPRCHA	2,03 m ²	KERAMICKÁ DLAŽBA	KERAMICKÝ OBKLAD STĚN v. 2100
1.07	PŘEDSÍŇ WC MUŽI	1,98 m ²	KERAMICKÁ DLAŽBA	KERAMICKÝ OBKLAD STĚN v. 1800
1.08	PISOÁR	0,89 m ²	KERAMICKÁ DLAŽBA	KERAMICKÝ OBKLAD STĚN v. 1800
1.09	WC MUŽI	1,38 m ²	KERAMICKÁ DLAŽBA	KERAMICKÝ OBKLAD STĚN v. 1800
1.10	PŘEDSÍŇ WC ŽENY	0,89 m ²	KERAMICKÁ DLAŽBA	KERAMICKÝ OBKLAD STĚN v. 1800
1.11	WC ŽENY	1,39 m ²	KERAMICKÁ DLAŽBA	KERAMICKÝ OBKLAD STĚN v. 1800
1.12	CHODBA	5,90 m ²	PVC	
1.13	ARCHIV NPU	3,90 m ² *	KERAMICKÁ DLAŽBA	
1.14	ARCHIV	8,89 m ²	PVC	
1.15	PRACOVNA ARANŽÉRŮ	20,58 m ²	PVC	KERAMICKÝ OBKLAD STĚN v. 1800
1.16	PRACOVNA ARCHEOLOGŮ	21,64 m ²	PVC	
1.17	SKLAD ARAŽOVNY	40,07 m ²	DŘEVĚNÉ FOŠNY	
1.18	SKLAD ARAŽOVNY	46,14 m ²	DŘEVĚNÉ FOŠNY	
MÍSTNOSTI PROVOZOVANÉ SPOLEČNOSTÍ SATEZA a.s.				
1.19	HLAVNÍ UZVĚR PLYNU, PLYNOMĚR	6,53 m ²	BETON	
1.20	KOTELNA K49	55,77 m ²	BETON	
MÍSTNOST PROVOZOVANÉ SPOLEČNOSTÍ ČEZ DISTRIBUCE a.s.				
1.21	TRAFOSTANICE SU 0543	54,23 m ²	BETON	
VLASTIVĚDNÉ MUZEUM V ŠUMPERKU				
1.22	SPOJOVACÍ CHODBA	10,56 m ²	MRAMOR	
1.23	SCHODIŠTĚ	11,02 m ²	PVC	
1.24	ARCHIV	17,00 m ²	PVC	
VEŘEJNÉ ZÁCHODY				
1.25	VYROVNÁVACÍ RAMPA	6,29 m ²	KERAMICKÁ DLAŽBA	KERAMICKÝ OBKLAD STĚN v. 2100
1.26	CHODBA	15,32 m ²	KERAMICKÁ DLAŽBA	KERAMICKÝ OBKLAD STĚN v. 2100
1.27	PŘEDSÍŇ WC ŽENY	9,26 m ²	KERAMICKÁ DLAŽBA	KERAMICKÝ OBKLAD STĚN v. 2100
1.28	WC ŽENY	16,82 m ²	KERAMICKÁ DLAŽBA	KERAMICKÝ OBKLAD STĚN v. 2100
1.29	PŘEDSÍŇ WC MUŽI	6,61 m ²	KERAMICKÁ DLAŽBA	KERAMICKÝ OBKLAD STĚN v. 2100
1.30	WC MUŽI	10,21 m ²	KERAMICKÁ DLAŽBA	KERAMICKÝ OBKLAD STĚN v. 2100
1.31	PISOÁRY	7,04 m ²	KERAMICKÁ DLAŽBA	KERAMICKÝ OBKLAD STĚN v. 2100
1.32	KABINA PRO IMOBILNÍ	4,34 m ²	KERAMICKÁ DLAŽBA	KERAMICKÝ OBKLAD STĚN v. 2100
1.33	ÚKLIDOVÁ MÍSTNOST	2,17 m ²	KERAMICKÁ DLAŽBA	KERAMICKÝ OBKLAD STĚN v. 2100
1.34	TECHNICKÁ MÍSTNOST	5,73 m ²	KERAMICKÁ DLAŽBA	KERAMICKÝ OBKLAD STĚN v. 2100
1.35	VSTUP	6,42 m ²	ČISTÍCÍ ZÓNA, KERAM. DLAŽBA	KERAMICKÝ OBKLAD STĚN v. 2100
1.36	SKLAD, SCHODIŠTĚ	PROSTOR NEBYL ZAMĚŘEN		

PŮDORYS GALERIE

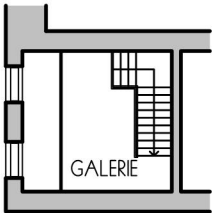

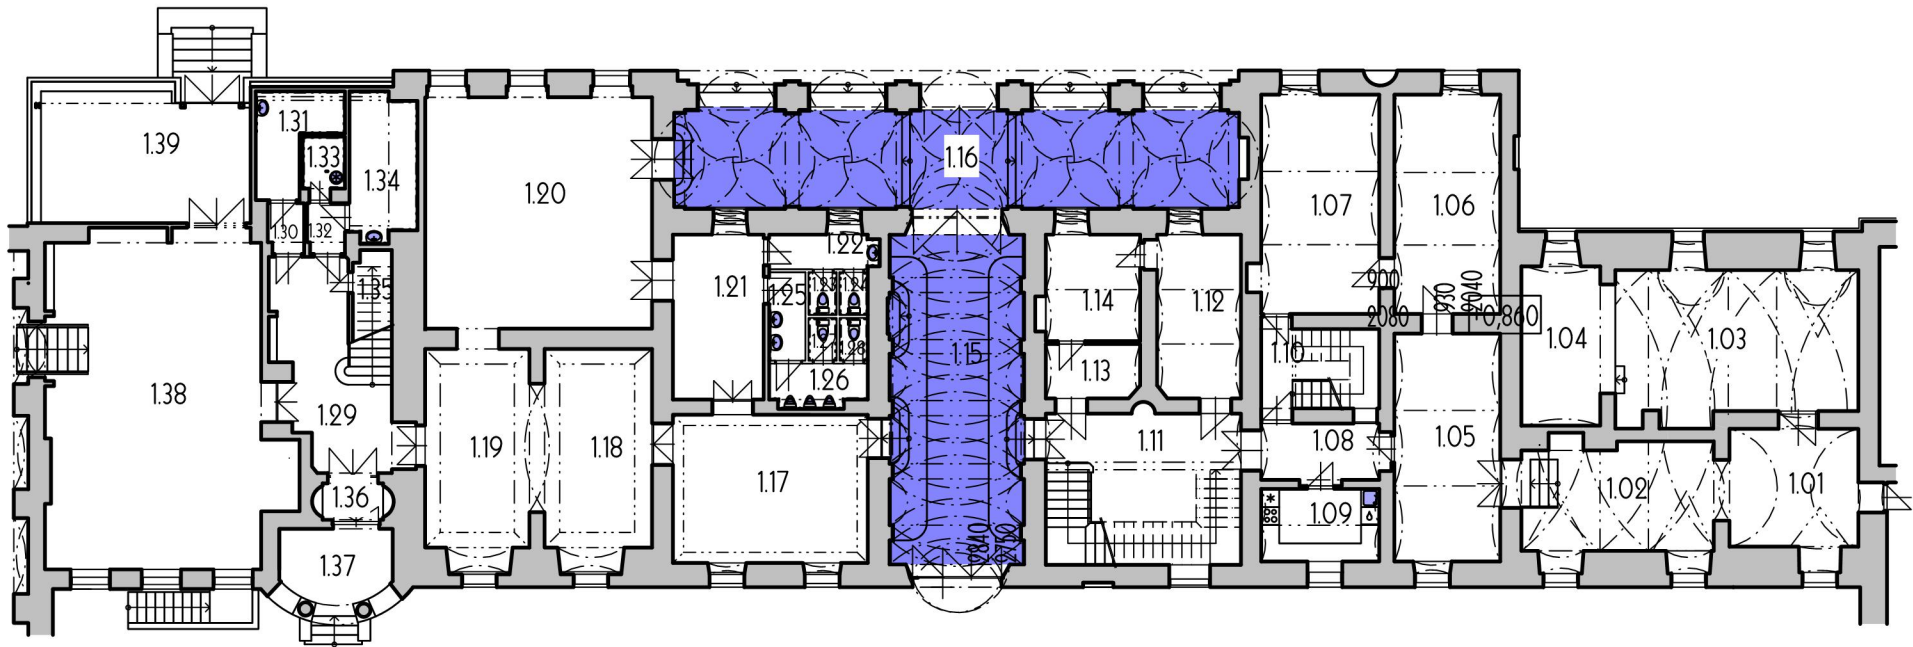

PAVLININ DVŮR

PŮDORYS 1. NP - SEVER




PROSTORY, KTERÉ NEJSOU SOUČÁSTÍ PŘEDMĚTU NÁJMU

LEGENDA MÍSTNOSTÍ:


Č.M.	NÁZEV MÍSTNOSTI	PLOCHA	PODLAHA	POVRCHOVÁ ÚPRAVA STĚN
VLASTIVĚDNÉ MUZEUM V ŠUMPERKU				
1.01	PRŮCHOD, PROPOJENÍ KŘÍDEL	16,60 m ²	KERAMICKÁ DLAŽBA	
1.02	SÁL - GALERIE MLADÝCH, SCHODIŠTĚ	22,11 m ²	KERAMICKÁ DLAŽBA	
1.03	PŘEDNÁŠKOVÝ SÁL	38,98 m ²	PVC	
1.04	PODIUM PŘEDNÁŠKOVÉHO SÁLU	13,73 m ²	KOBEREC	
1.05	GALERIE MLADÝCH	26,35 m ²	PVC	
1.06	DEPOZITÁŘ - STARÁ KNIHOVNA	25,36 m ²	PVC	
1.07	DEPOZITÁŘ - STARÁ KNIHOVNA	28,28 m ²	PVC	
1.08	CHODBA	7,27 m ²	PVC	
1.09	KUCHYŇKA	9,36 m ²	KERAMICKÁ DLAŽBA	
1.10	SCHODIŠTĚ NA PŮDU	10,24 m ²	KERAMICKÁ DLAŽBA	
1.11	HALA SE SCHODIŠTĚM	32,26 m ²	KERAMICKÁ DLAŽBA	
1.12	SKLAD	14,94 m ²	PVC	
1.13	SKLAD	5,53 m ²	PVC	
1.14	ELEKTRODÍLNA	10,97 m ²	PVC	
1.15	PRŮJEZD - PRŮCHOD	50,40 m ²	DŘEVĚNÉ KOSTKY, KÁMEN	
1.16	VSTUPNÍ PODLOUBÍ	59,93 m ²	KAMENNÁ DLAŽBA	
1.17	VÝSTAVNÍ MÍSTNOST	31,56 m ²	VLYSY	
1.18	VÝSTAVNÍ MÍSTNOST	23,34 m ²	VLYSY	
1.19	VÝSTAVNÍ MÍSTNOST	22,66 m ²	VLYSY	
1.20	VÝSTAVNÍ MÍSTNOST - RYTÍŘSKÝ SÁL	57,37 m ²	VLYSY	
1.21	CHODBA	16,36 m ²	KOBEREC	
1.22	PŘEDSÍŇ WC ŽENY	10,48 m ²	KERAMICKÁ DLAŽBA	KERAMICKÝ OBKLAD STĚN v. 1800
1.23	WC ŽENY	1,30 m ²	KERAMICKÁ DLAŽBA	KERAMICKÝ OBKLAD STĚN v. 1800
1.24	WC ŽENY	1,30 m ²	KERAMICKÁ DLAŽBA	KERAMICKÝ OBKLAD STĚN v. 1800
1.25	PŘEDSÍŇ WC MUŽI	3,50 m ²	KERAMICKÁ DLAŽBA	KERAMICKÝ OBKLAD STĚN v. 1800
1.26	PISOÁRY	3,87 m ²	KERAMICKÁ DLAŽBA	KERAMICKÝ OBKLAD STĚN v. 1800
1.27	WC MUŽI	1,30 m ²	KERAMICKÁ DLAŽBA	KERAMICKÝ OBKLAD STĚN v. 1800
1.28	WC MUŽI	1,30 m ²	KERAMICKÁ DLAŽBA	KERAMICKÝ OBKLAD STĚN v. 1800
1.29	CHODBA SE SCHODIŠTĚM	24,60 m ²	MRAMOR	
1.30	CHODBA	1,55 m ²	PVC	
1.31	SKLAD	7,26 m ²	PVC	KERAMICKÝ OBKLAD STĚN v. 1150
1.32	CHODBA	1,61 m ²	PVC	
1.33	ÚKLIDOVÁ MÍSTNOST	2,40 m ²	PVC	KERAMICKÝ OBKLAD STĚN v. 1400
1.34	ŠATNA	10,07 m ²	PVC	KERAMICKÝ OBKLAD STĚN v. 1150
1.35	PROSTOR POD SCHODIŠTĚM	PROSTOR NEBYL ZAMĚŘEN		
1.36	ZÁDVEŘÍ	2,41 m ²	LITÉ TERACO, ČISTÍCÍ ZONA	
1.37	VCHOD	8,82 m ²	LITÉ TERACO	
1.38	VSTUPNÍ HALA	81,61 m ²	MRAMOR	
1.39	VETIBUL	29,09 m ²	MRAMOR	

PAVLININ DVŮR

PŮDORYS 1. NP - SEVEROVÝCHOD

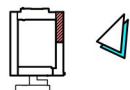

LEGENDA MÍSTNOSTÍ:

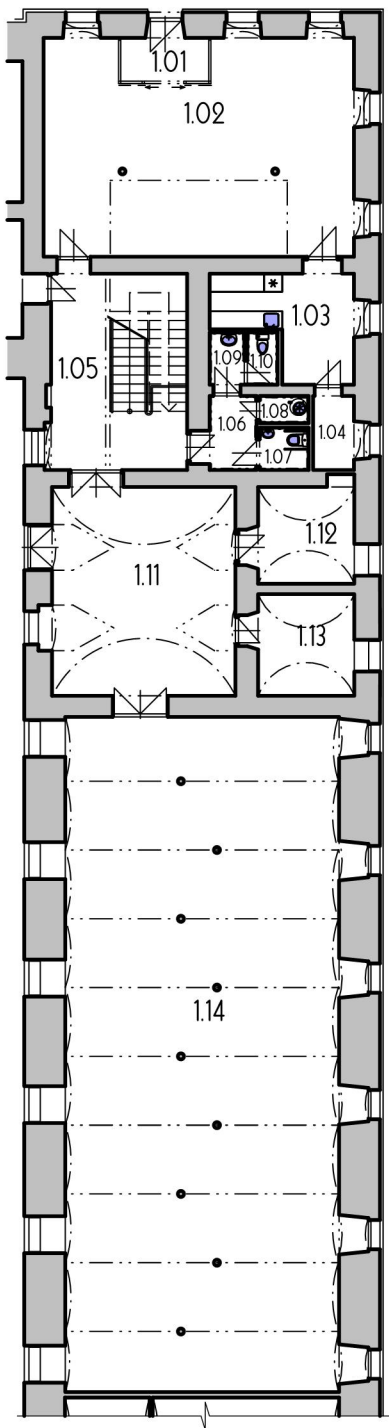

Č.M.	NÁZEV MÍSTNOSTI	PLOCHA	PODLAHA	POVRCHOVÁ ÚPRAVA STĚN
VLASTIVĚDNÉ MUZEUM V ŠUMPERKU				
1.01	ZÁDVEŘÍ	4,16 m ²	ZÁTĚŽOVÝ KOBEREC	
1.02	RECEPCE MUZEA	69,50 m ²	KERAMICKÁ DLAŽBA	
1.03	DENNÍ MÍSTNOST, KUCHYŇKA	13,13 m ²	PVC	
1.04	ŠATNA	3,30 m ²	PVC	
1.05	HALA SE SCHODIŠTĚM	29,12 m ²	KERAMICKÁ DLAŽBA	
1.06	VSTUP WC	3,79 m ²	KERAMICKÁ DLAŽBA	KERAMICKÝ OBKLAD v. 2020
1.07	WC IMOBILNÍ + MUŽI	2,26 m ²	KERAMICKÁ DLAŽBA	KERAMICKÝ OBKLAD v. 2020
1.08	ÚKLIDOVÁ MÍSTNOST	1,45 m ²	KERAMICKÁ DLAŽBA	KERAMICKÝ OBKLAD v. 2020
1.09	PŘEDSÍŇ WC ŽENY	1,97 m ²	KERAMICKÁ DLAŽBA	KERAMICKÝ OBKLAD v. 2020
1.10	WC ŽENY	1,73 m ²	KERAMICKÁ DLAŽBA	KERAMICKÝ OBKLAD v. 2020
1.11	NOVÁ VSTUPNÍ HALA	42,00 m ²	KERAMICKÁ DLAŽBA	
1.12	MÍSTNOST PRO NEJMENŠÍ	10,17 m ²	KERAMICKÁ DLAŽBA	
1.13	KANCELÁŘ	10,68 m ²	KERAMICKÁ DLAŽBA	
1.14	VÝSTAVNÍ GALERIE - MUZEJÍČKO	201,85 m ²	KERAMICKÁ DLAŽBA	

PAVLININ DVŮR

PŮDORYS 2. NP - ZÁPAD




LEGENDA MÍSTNOSTÍ:

Č.M.	NÁZEV MÍSTNOSTI	PLOCHA	PODLAHA	POVRCHOVÁ ÚPRAVA STĚN
VLASTIVĚDNÉ MUZEUM V ŠUMPERKU				
2.01	PRACOVNA SE SCHODIŠTĚM	48,55 m ²	PVC	
2.02	KANCELÁŘ	25,84 m ²	PVC	
2.03	KANCELÁŘ	12,10 m ²	PVC	
2.04	KANCELÁŘ	14,88 m ²	PVC	
2.05	KANCELÁŘ	23,82 m ²	PVC	
2.06	KANCELÁŘ	13,19 m ²	PVC	
2.07	KANCELÁŘ	12,90 m ²	PVC	
2.08	KANCELÁŘ	15,28 m ²	PVC	
2.09	KUCHYŇKA	12,02 m ²	KERAMICKÁ DLAŽBA	KERAMICKÝ OBKLAD STĚN v. 1550
2.10	BADATELNA	23,22 m ²	PVC	
2.11	CHODBA	51,97 m ²	PVC	
2.12	CHODBA	13,05 m ²	PVC	
2.13	SKLAD KNIHOVNY	22,57 m ²	PVC	
2.14	DÍLNA	11,89 m ²	KERAMICKÁ DLAŽBA	KERAMICKÝ OBKLAD STĚN v. 1500
2.15	DÍLNA	13,11 m ²	PVC	KERAMICKÝ OBKLAD STĚN v. 1500
2.16	KANCELÁŘ	20,84 m ²	PVC	
2.17	KANCELÁŘ	24,14 m ²	PVC	
2.18	KANCELÁŘ	26,27 m ²	PVC	
2.19	PŘEDSÍŇ WC ŽENY	0,84 m ²	KERAMICKÁ DLAŽBA	KERAMICKÝ OBKLAD STĚN v. 1600
2.20	WC ŽENY	1,19 m ²	KERAMICKÁ DLAŽBA	KERAMICKÝ OBKLAD STĚN v. 1600
2.21	PŘEDSÍŇ WC MUŽI	0,84 m ²	KERAMICKÁ DLAŽBA	KERAMICKÝ OBKLAD STĚN v. 1600
2.22	WC MUŽI	1,19 m ²	KERAMICKÁ DLAŽBA	KERAMICKÝ OBKLAD STĚN v. 1600
2.23	CHODBA BEZ SCHODIŠTĚ	5,12 m ²	PVC	
BYTOVÁ JEDNOTKA (VLASTIVĚDNÉ MUZEUM V ŠUMPERKU)				
2.24	VSTUPNÍ CHODBA	19,36 m ²	PVC	DŘEVĚNÝ OBKLAD STĚN v. 2250
2.25	KUCHYŇ	12,81 m ²	PVC	
2.26	OBÝVACÍ POKOJ	35,25 m ²	VLYSY	
2.27	LOŽNICE	14,50 m ²	VLYSY	
2.28	POKOJ	14,93 m ²	VLYSY	
2.29	ŠATNA	6,62 m ²	PVC	
2.30	KOUPELNA	5,48 m ²	KERAMICKÁ DLAŽBA	KERAMICKÝ OBKLAD STĚN v. 1600
2.31	WC	2,63 m ²	KERAMICKÁ DLAŽBA	KERAMICKÝ OBKLAD STĚN v. 1600
2.32	SPÍŽ	1,10 m ²	PVC	
2.33	ŠACHTA	2,28 m ²	PVC	
VLASTIVĚDNÉ MUZEUM V ŠUMPERKU				
2.34	CHODBA SE SCHODIŠTĚM	28,68 m ²	PVC	
2.35	KANCELÁŘ	14,03 m ²	PVC	
2.36	DEPOZITÁŘ - ZBRANĚ	23,45 m ²	PVC	
2.37	DEPOZITÁŘ - EHS	161,22 m ²	PVC	
2.38	CHODBA BEZ SCHODIŠTĚ	19,38 m ²	PVC	
2.39	DEPOZITÁŘ - VUM	112,24 m ²	PVC	

PAVLININ DVŮR

PŮDORYS 2. NP - SEVER


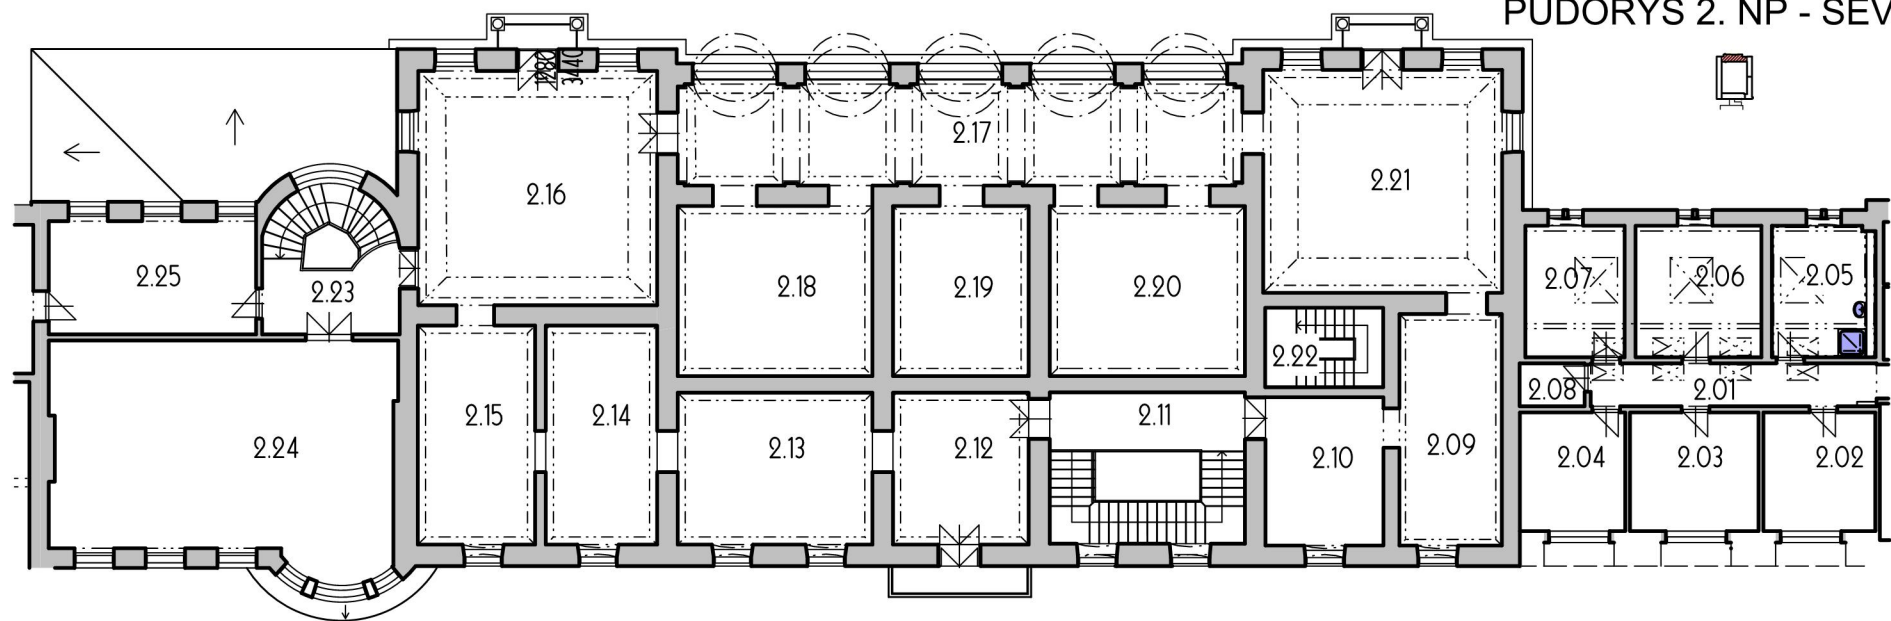


LEGENDA MÍSTNOSTÍ:

Č.M.	NÁZEV MÍSTNOSTI	PLOCHA	PODLAHA	POVRCHOVÁ ÚPRAVA STĚN
VLASTIVĚDNÉ MUZEUM V ŠUMPERKU				
2.01	CHODBA	13,31 m ²	PVC	
2.02	KANCELÁŘ	14,50 m ²	PVC	
2.03	KANCELÁŘ	16,66 m ²	PVC	
2.04	KANCELÁŘ	13,63m ²	PVC	
2.05	UMÝVÁRNA	13,58 m ²	PVC	KERAMICKÝ OBKLAD STĚN v. 1500 a 1700
2.06	SKLAD	18,09 m ²	PVC	
2.07	KANCELÁŘ	14,27 m ²	PVC	
2.08	SKLAD	3,05 m ²	PVC	
2.09	VÝSTAVNÍ MÍSTNOST	25,82 m ²	VLYSY	
2.10	VÝSTAVNÍ MÍSTNOST	19,11 m ²	VLYSY	
2.11	CHODBA BEZ SCHODIŠTĚ	12,56 m ²	DLAŽBA	
2.12	VÝSTAVNÍ MÍSTNOST	22,51 m ²	VLYSY	
2.13	VÝSTAVNÍ MÍSTNOST	32,31 m ²	VLYSY	
2.14	VÝSTAVNÍ MÍSTNOST	26,65 m ²	VLYSY	
2.15	VÝSTAVNÍ MÍSTNOST	28,07 m ²	VLYSY	
2.16	VÝSTAVNÍ MÍSTNOST	61,14 m ²	VLYSY	
2.17	VÝSTAVNÍ MÍSTNOST	62,24 m ²	VLYSY	
2.18	VÝSTAVNÍ MÍSTNOST	36,17 m ²	VLYSY	
2.19	VÝSTAVNÍ MÍSTNOST	25,20 m ²	VLYSY	
2.20	VÝSTAVNÍ MÍSTNOST	36,25 m ²	VLYSY	
2.21	VÝSTAVNÍ MÍSTNOST	58,19 m ²	VLYSY	
2.22	SCHODIŠTĚ NA PŮDU	10,24 m ²	DLAŽBA	
2.23	CHODBA BEZ SCHODIŠTĚ	11,38 m ²	PŘEVĚNÁ PRKNA	
2.24	GALERIE VÁCLAVA HOLLANA	81,73 m ²	PVC	
2.25	SKLAD	25,65 m ²	PVC	

PAVLININ DVŮR

PŮDORYS 2. NP - SEVEROVÝCHOD

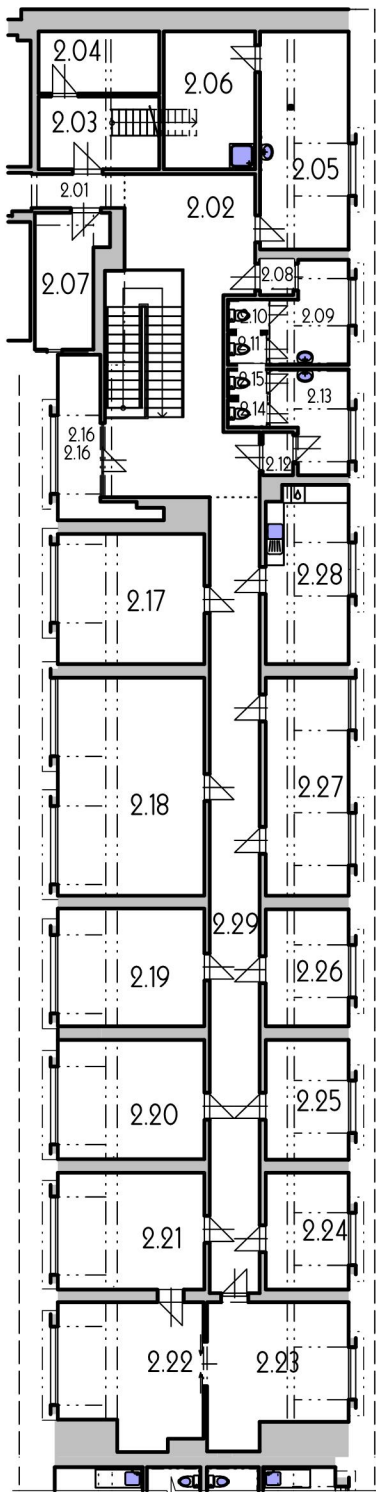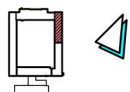

LEGENDA MÍSTNOSTÍ:

Č.M.	NÁZEV MÍSTNOSTI	PLOCHA	PODLAHA	POVRCHOVÁ ÚPRAVA STĚN
VLASTIVĚDNÉ MUZEUM V ŠUMPERKU				
2.01	CHODBA	3,44 m ²	PVC	
2.02	HALA (BEZ SCHODIŠTĚ)	33,77 m ²	PVC	
2.03	PŘÍSTUP SE SCHODIŠTĚM NA PŮDU	9,58 m ²	BETON	
2.04	SKLAD	8,14 m ²	BETON	
2.05	KANCELÁŘ	21,09 m ²	PVC	KERAMICKÝ OBKLAD v. 1500
2.06	SKLAD	13,74 m ²	PVC	
2.07	SKLAD	8,75 m ²	PVC	
2.08	VSTUP NA WC ŽENY	1,28 m ²	KERAMICKÁ DLAŽBA	
2.09	PŘEDSÍŇ WC ŽENY	7,65 m ²	KERAMICKÁ DLAŽBA	KERAMICKÝ OBKLAD v. 1600
2.10	WC ŽENY	1,31 m ²	KERAMICKÁ DLAŽBA	KERAMICKÝ OBKLAD v. 1600
2.11	WC ŽENY	1,31 m ²	KERAMICKÁ DLAŽBA	KERAMICKÝ OBKLAD v. 1600
2.12	VSTUP NA WC MUŽI	1,42 m ²	KERAMICKÁ DLAŽBA	
2.13	PŘEDSÍŇ WC MUŽI	7,62 m ²	KERAMICKÁ DLAŽBA	KERAMICKÝ OBKLAD v. 1600
2.14	WC MUŽI	1,16 m ²	KERAMICKÁ DLAŽBA	KERAMICKÝ OBKLAD v. 1600
2.15	WC MUŽI	1,16 m ²	KERAMICKÁ DLAŽBA	KERAMICKÝ OBKLAD v. 1600
2.16	SKLAD	6,84 m ²	PVC	
2.17	KANCELÁŘ	20,83 m ²	PVC	
2.18	MALÁ ZASEDACÍ SÍŇ	34,91 m ²	PVC	
2.19	KANCELÁŘ	18,85 m ²	PVC	
2.20	KANCELÁŘ	19,10 m ²	PVC	
2.21	KANCELÁŘ	18,66 m ²	PVC	
2.22	KANCELÁŘ	21,22 m ²	PVC	
2.23	KANCELÁŘ	20,18 m ²	PVC	
2.24	KANCELÁŘ	10,58 m ²	PVC	
2.25	KANCELÁŘ	10,85 m ²	PVC	
2.26	KANCELÁŘ	10,59 m ²	PVC	
2.27	KANCELÁŘ	19,74 m ²	PVC	
2.28	KUCHYŇKA	15,93 m ²	KERAMICKÁ DLAŽBA, PVC	
2.29	CHODBA	53,45 m ²	PVC	