

Změnový list č. 2

V Í C E P R Á C E

ve smyslu příslušných ustanovení § 222 zákona č. 134/2016 Sb., o zadávání veřejných zakázek

Název akce: Rekonstrukce Revoluční ulice včetně Rolnického náměstí (2. etapa)	
SoD (číslo ze dne): [REDACTED] ze dne 31.10.2024	
Popis a důvod víceprací/méněprací: <u>Úprava polohy a založení stožárů VO</u> Oproti projektové dokumentaci, kde bylo uvažováno se založením stožárů veřejného osvětlení (VO) do betonových základových patek, bude nutné, na základě domluvy s vlastníky a provozovateli VO a uvažovaného budoucího trakčního (trolejového) vedení a zejména s ohledem na prostorové poměry, statické poměry, geologické poměry podloží, průběhy inženýrských sítí a časovou náročnost, změnit způsob zakládání na vrtané základy s ocelovou výpažnicí, viz upravená PD v příloze. Původní dokumentace s výše uvedenými skutečnostmi nepočítala. Tento ZL reflektuje pouze položky představující vícenáklady spojené s nutnou změnou založení, ostatní související položky budou vypořádány v rámci dalšího ZL.	
Ocenění víceprací v Kč (bez DPH):	[REDACTED] Kč
Ocenění méněprací v Kč (bez DPH):	[REDACTED]
Vícepráce a méněpráce celkem (viz Příloha č. 1):	[REDACTED] Kč bez DPH
Potvrzení změny	
za Zhotovitele:	Dne 18.12.2025
za TDS:	Dne 18.12.25
za AD:	Dne 19.12.25
za Objednatele:	Dne 19.12.2025

Příloha č. 1 – oceněný soupis prací

Příloha č. 2 – zápis z kontrolního dne/stavebního deníku

Příloha č. 3 – PD

SOUPIS PRACÍ

Stavba: Rekonstrukce Revoluční ulice včetně Rolnickéh
Objekt: SO 07.2 - Veřejné osvětlení
Soupis: ZL2 - Úprava polohy a založení stožárů VO
Místo: Plzeň
Zadavatel: VODÁRNA PLZEŇ a.s.
Zhotovitel: POHL cz, a.s., odštěpný závod Plzeň

Datum:
Projektant:
Zpracovatel:

PČ	Typ	Kód	Popis	MJ	Množství	J.cena [CZK]	Cena celkem [CZK]	Cenová soustava
----	-----	-----	-------	----	----------	--------------	-------------------	-----------------

Náklady soupisu celkem

D		HSV		Práce a dodávky HSV				
1023	K	997221550	Nájezd vrtací soupravy	kpl	1,000			viz. detail položky
D		1		Zemní práce				
8	K	162751137	Vodorovné přemístění přes 9 000 do 10000 m výkopku/sypaniny z horniny třídy těžitelnosti II skupiny 4 a 5	m3	54,000			SO 03.1 - Splašková kanalizace
	PP		Vodorovné přemístění výkopku nebo sypaniny po suchu na obvyklém dopravním prostředku, bez naložení výkopku, avšak se složením bez rozhrnutí z horniny třídy těžitelnosti II skupiny 4 a 5 na vzdálenost přes 9 000 do 10 000 m					
	VV		"vrt 630mm, 6m" 27*2		54,000			
	VV		Součet		54,000			
9	K	162751139	Příplatek k vodorovnému přemístění výkopku/sypaniny z horniny třídy těžitelnosti II skupiny 4 a 5 ZKD 1000 m přes 10000 m	m3	486,000			SO 03.1 - Splašková kanalizace
	PP		Vodorovné přemístění výkopku nebo sypaniny po suchu na obvyklém dopravním prostředku, bez naložení výkopku, avšak se složením bez rozhrnutí z horniny třídy těžitelnosti II skupiny 4 a 5 na vzdálenost					
	VV		Příplatek k ceně za každých dalších i započatých 1 000 m					
	VV		54*9 "Přepočtené koeficientem množství		486,000			
	VV		Součet		486,000			
10	K	171201201	Uložení sypaniny na skládky nebo meziskládky	m3	54,000			SO 03.1 - Splašková kanalizace
	PP		Uložení sypaniny na skládky nebo meziskládky bez hutnění s upravením uložené sypaniny do předepsaného tvaru					
	VV		54		54,000			
	VV		Součet		54,000			
155	K	171201231.1R	Poplatek za uložení stavebního odpadu na skládce (skládkovné) zeminy a kameniva s vyšším obsahem těžkých kovů	t	135,000			SO 01.2 - Komunikace
	PP		Poplatek za uložení stavebního odpadu na skládce (skládkovné) zeminy a kameniva s vyšším obsahem těžkých kovů					
	VV		54*2,5		135,000			
	VV		Mezisoučet		135,000			
	VV		Součet		135,000			
D		2		Zakládání				
1024	K	226212216	Vrty velkoprofilové svislé zapažené D přes 550 do 650 mm hl od 0 do 10 m hornina VI	m	162,000			CS ÚRS 2025 02* Kkos 1,16
	PP		Velkoprofilové vrty náběrovým vrtáním svislé zapažené ocelovými pažnicemi průměru přes 550 do 650 mm, v hl od 0 do 10 m v hornině tř. VI					
	VV		27*6		162,000			
	VV		"27kusů, hl.6m"					
1025	M	140310..R	trubka ocelová podélně svařovaná hladká jakost 11 343 530/8mm	m	162,000			
	PP		trubka ocelová podélně svařovaná hladká jakost 11 343 530x8mm					
D		998		Přesun hmot				
1026	K	998006011	Přesun hmot pro vrty samostatné	t	16,722			CS ÚRS 2025 02* Kkos 1,16
	PP		Přesun hmot pro vrty samostatné					
D		M		Práce a dodávky M				
D		23-M		Montáže potrubí				
1027	K	230140124	Montáž trubek z nerezavějící oceli tř.17 D 530 mm, tl.8 mm	m	162,000			CS ÚRS 2025 02* Kkos 1,16
	PP		Montáž trubek Ø 530 mm, tl. 8 mm					

		MJ	množství	i.c.	Celkem
1.	Doprava vrtací soupravy na stavbu 110*2*2	km	440,00		
2.	Sestavení, montáž, nastavení, demontáž vrtací soupravy 4*10*2	hod	80,00		
3.	Použití dopravní techniky (manipulační doprovodné vozidlo) vč.dopravy montážních pracovníků na místo stavby	hod	6,00		
4.	Spotřební materiál (maziva, čisticí prostředky)	kpl	1,00		
5.	Koordinace / vedení nájezdu/ nadměrná přeprava	hod	6,00		
6.	Povolení, mýtné a administrativní poplatky	kpl	1,00		
7.	Kompletační přírážka	%	15,00		


Poznámky:

Cena dopravy závisí na vzdálenosti mezi původním a novým stanovištěm.

Počet hodin montáže a práce montážníků uprav podle složitosti a typu soupravy.

Hodinové sazby odpovídají obvyklým mzdám a pronájmu techniky v dané lokalitě.

Pro spotřební materiál a povolení lze použít paušální částky podle předchozích zkušeností.

 

Zápis z kontrolního dne stavby:

"Rekonstrukce Revoluční ulice včetně Rolnického náměstí (2. etapa)"

pořadové číslo zápisu: KD22

přítomni: viz prezenční listina
V Plzni, dne 25. 09. 2025

Program:

1. Zahájení
2. Kontrola úkolů z minulého KD
3. Zpráva zhotovitele o průběhu výstavby
4. BOZP
5. Kontrola kvality stavby
6. Sdělení (investor, AD, TDS, zhotovitel)
7. Termíny
8. Závěr – stanovení termínu příštího kontrolního dne

ad 1. Zahájení

společně byla uskutečněna prohlídka stavby. Poté bylo přistoupeno k jednání a dohodnuto následující.

ad 2. Kontrola úkolů z minulého KD

- AD předložil výslednou pracovní verzi výústního objektu v řece. – probíhá schvalování na Povodí Vltavy a.s.
- AD upřesní způsob zachycení svahu pod komunikací ve stoupání – požadavek SVSMP – probíhá na samostatné schůzce
- Zástupce investora požaduje prověření stavu přeložek telefonu a VO. – pro tento účel bude zhotovena do příštího týdne kopaná sonda ověření polohy vedení a zároveň bude v terénu vytyčen obrubník. Poté dojde k posouzení souběhu sítí se stavbou. – vytyčeno vedení, zhotovitel projedná podrobnosti přeložky
- AD posoudí návrh stavby na úpravu polohy vodovodního řádu A větev A mezi počátkem řádu a větví B – bude provedena úprava polohy, AD předá upravenou PD.
- Práce na vodovodu – probíhá rozbor vody v provizorním vodovodu pro řad A2 – trvá, vzorky kvůli vyšším teplotám vzduchu stále nevycházejí. – položen provizorní rozvod a příští týden začnou práce na pokládce vodovodu.
- AD optimalizuje způsob založení sloupů trakce / VO s ohledem na prostorové omezení v ulici, návrh je pouzdra vrtat. – probíhá závěrečné jednání se zástupci PMDP

ad 4. BOZP

- provádí pravidelné kontroly a záznam je veden v deníku.

ad 5. Kontrola kvality stavby

- kontrola kvality stavebních prací je prováděna průběžně, vč. jejich odsouhlasení a převzetí.

ad 6. Sdělení

- TDS upozorňuje, že jakékoliv návrhy změn oproti zadávací dokumentaci musí před jejich provedením schválit Vodárna Plzeň a.s..
- fakturace zhotovitele bude předkládána dle SOD
- je prováděna pokládka dešťové kanalizace od náměstí směrem do Lobež, mezi šachtami D14-D15 a propoj mezi DD8 a D9
- Příští čtvrtek od 8h se koná technická porada na místě stavby

ad 7. Příprava kolaudace – klíčové termíny

zatím neurčeno

ad 8. Závěr

Následující KD se uskuteční dne 09. 10. 2025 od 08:00 hodin na místě stavby. Tento zápis slouží zároveň jako pozvánka na KD.

- Přílohy zápisu:

prezenční listina


zapsal:

Soupis podpěr + dimenze

1

Stavba: Plzeň - Rolnické náměstí
 Objekt: Technická pomoc k vytvoření budoucího trolejbusového vedení

Číslo stožáru nové	Číslo stožáru původní	Typ stožáru	Barva stožáru	Typ základu Trubkový (TZ) - Vrtaný (VZ)	Konzola nebo převěšové lano
S1	M31	Co - 15kN/10m	RAL 7016	VZ-6	
S2	M30	Co - 15kN/10m	RAL 7016	VZ-6	
S3	M32	Co - 15kN/10m	RAL 7016	VZ-6	
S4	SP2	Do - 22kN/10m	RAL 7016	VZ-6	
S5	TS5	Do - 22kN/10m	RAL 7016	VZ-6	
S6	A6	Do - 22kN/10m	RAL 7016	VZ-6	
S7	A5	Do - 22kN/10m	RAL 7016	VZ-6	
S8		Do - 22kN/10m	RAL 7016	VZ-6	
S9	A4	Do - 22kN/10m	RAL 7016	VZ-6	
S10	TS2	Do - 22kN/10m	RAL 7016	VZ-6	
S11	A3	Do - 22kN/10m	RAL 7016	VZ-6	
S12	TS3	Do - 22kN/10m	RAL 7016	VZ-6	
S13	A2	Do - 22kN/10m	RAL 7016	VZ-6	
S14	TS4	Do - 22kN/10m	RAL 7016	VZ-6	
S15	A1	Co - 15kN/10m	RAL 7016	VZ-6	
S16	M28	Co - 15kN/10m	RAL 7016	VZ-6	
S17	M27	Co - 15kN/10m	RAL 7016	VZ-6	
S18	M26	Co - 15kN/10m	RAL 7016	VZ-6	
S19	M25	Co - 15kN/10m	RAL 7016	VZ-6	
S20	M24	Co - 15kN/10m	RAL 7016	VZ-6	
S21	M23	Co - 15kN/10m	RAL 7016	VZ-6	
S22	M22	Do - 22kN/10m	RAL 7016	VZ-6	
S23	M21	Do - 22kN/10m	RAL 7016	VZ-6	
S24	M20	Do - 22kN/10m	RAL 7016	VZ-6	
S25	M19	Co - 15kN/10m	RAL 7016	VZ-6	
S26	M18	Co - 15kN/10m	RAL 7016	VZ-6	
S27	P4	Co - 15kN/10m	RAL 7016	VZ-6	

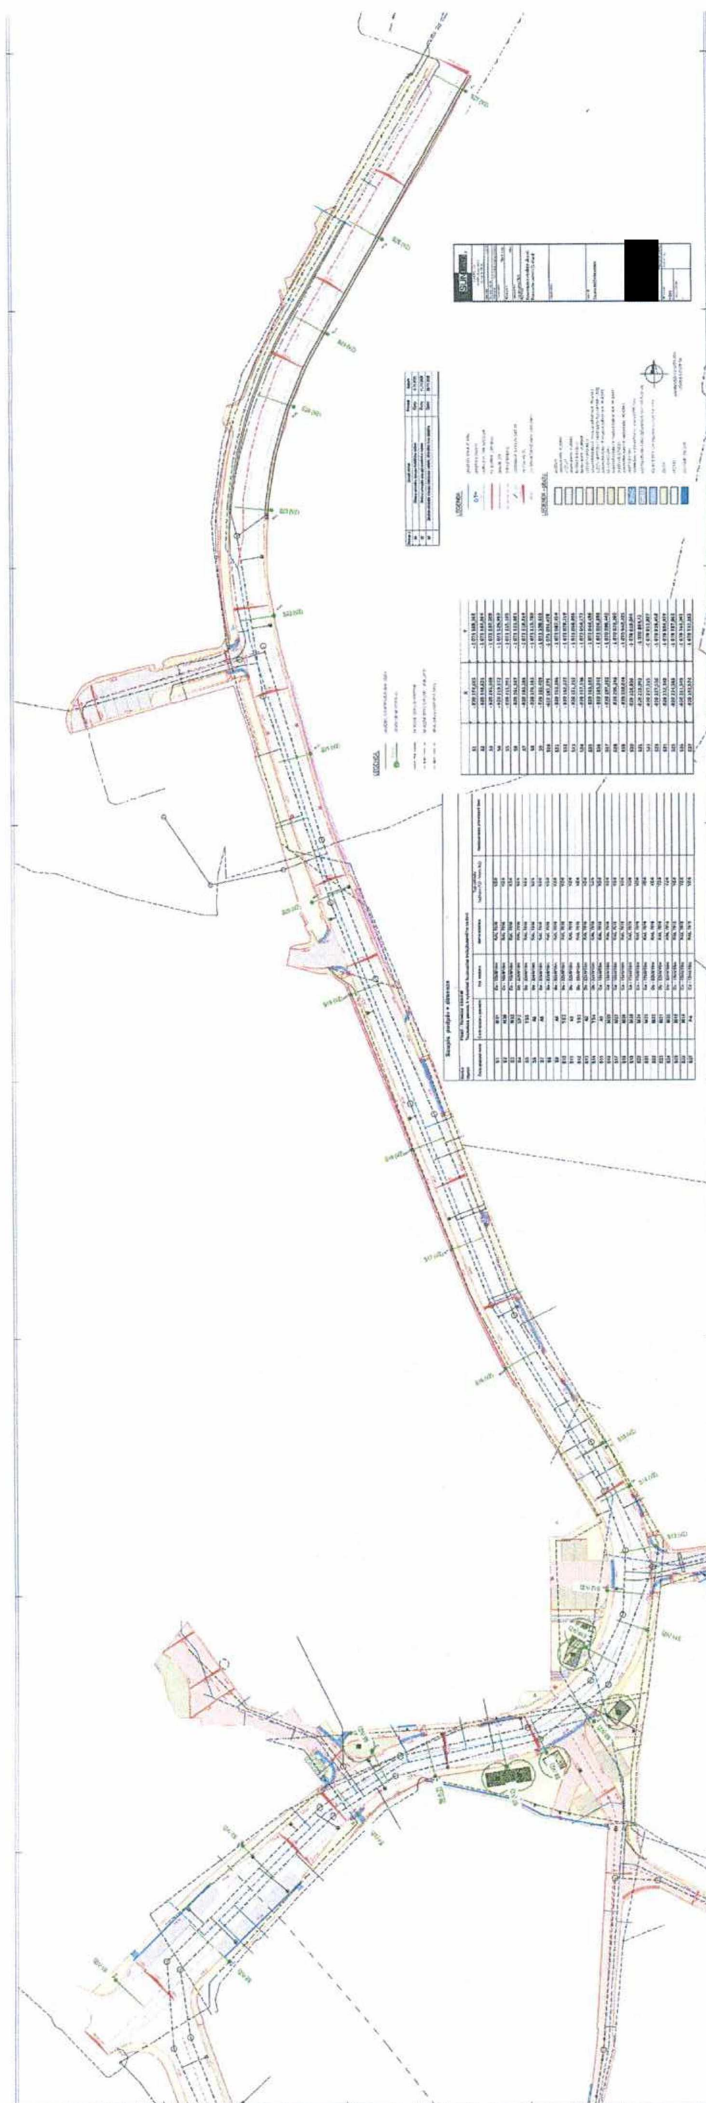

Změnový list č. 3

V Í C E P R Á C E

ve smyslu příslušných ustanovení § 222 zákona č. 134/2016 Sb., o zadávání veřejných zakázek

Název akce: Rekonstrukce Revoluční ulice včetně Rolnického náměstí (2. etapa)	
SoD (číslo ze dne): [REDACTED] ze dne 31.10.2024	
Popis a důvod víceprací/méněprací: <u>Stabilizace svahu mikropiloty</u> Z důvodu nestabilního svahu a s ohledem na budoucí výrazné dynamické zatížení silničním provozem v části Revoluční ulice pod odbočkou do ulice Nad Úslavou, bude nutné oproti projektové dokumentaci, po dohodě se správcem komunikace ze Správy veřejného statku města Plzně, provést stabilizaci svahu a zároveň zajištění krajnice komunikace s chodníkem pomocí vrtaných ocelových mikropilot tvořící souvislou mikropilotovou stěnu doplněnou o ztužující železobetonový trám v nadzemní části o půdorysné délce 27,84 m. Projektová dokumentace s výše uvedenými skutečnostmi nepočítala. Součástí změnového listu je i nutné odstranění kolizních dřevin a větví zasahujících do pracovní montážního prostoru nezbytného pro umístění mikropilot a použití mechanizace.	
Ocenění víceprací v Kč (bez DPH):	[REDACTED]
Ocenění méněprací v Kč (bez DPH):	[REDACTED]
Vícepráce a méněpráce celkem (viz Příloha č. 1):	[REDACTED] Kč bez DPH
Potvrzení změny	
za Zhotovitele:	Dne 19. 12. 2025
za TDS:	Dne 18. 12. 25
za AD:	Dne 19. 12. 25
za Objednatele:	Dne 19. 12. 2025

Příloha č. 1 – oceněný soupis prací [REDACTED]

Příloha č. 2 – souhlas s odstraněním dřevin [REDACTED]

KRYCÍ LIST SOUPISU PRACÍ

Stavba:

Rekonstrukce Revoluční ulice včetně Rolnického náměstí

Objekt:

ZL3 - Stabilizace svahu mikropiloty

KSO:

Místo:

CC-CZ:

Datum:

10.11.2025

Zadavatel:

VODÁRNA PLZEŇ a.s.

IČ:

DIČ:

Zhotovitel:

POHL cz, a.s., odštěpný závod Plzeň

IČ:

DIČ:

Projektant:

IČ:

DIČ:

Zpracovatel:

IČ:

DIČ:

Poznámka:

Cena bez DPH

DPH základní
snížená

Základ daně

Sazba daně

21,00%

12,00%

Výše daně

Cena s DPH

v CZK

Projektant

Zpracovatel

Datum a podpis:

Razítko

Datum a podpis:

Razítko

Objednavatel

Zhotovitel

Datum a podpis:

Razítko

Datum a podpis:

Razítko

REKAPITULACE ČLENĚNÍ SOUPISU PRACÍ

Stavba:

Rekonstrukce Revoluční ulice včetně Rolnického náměstí

Objekt:

ZL3 - Stabilizace svahu mikropiloty

Místo:

Datum: 10.11.2025

Zadavatel:

VODÁRNA PLZEŇ a.s.

Projektant:

Zhotovitel:

POHL cz, a.s., odštěpný závod Plzeň

Zpracovatel:

Kód dílu - Popis

Cena celkem [CZK]

Náklady ze soupisu prací

HSV - Práce a dodávky HSV

1 - Zemní práce

2 - Zakládání

3 - Svislé a kompletní konstrukce

998 - Přesun hmot

VRN - Vedlejší rozpočtové náklady

VRN9 - Ostatní náklady

SOUPIS PRACÍ

Stavba:

Rekonstrukce Revoluční ulice včetně Rolnického náměstí

Objekt:

ZL3 - Stabilizace svahu mikropiloty

Místo:

Datum: 10.11.2025

Zadavatel:

VODÁRNA PLZEŇ a.s.

Projektant:

Zhotovitel:

POHL cz, a.s., odštěpný závod Plzeň

Zpracovatel:

PČ	Typ	Kód	Popis	MJ	Množství	J.cena [CZK]	Cena celkem [CZK]	Cenová soustava
Náklady soupisu celkem								
D		HSV	Práce a dodávky HSV					
D		1	Zemní práce					
102	K	111211201	Odstranění křovin a stromů průměru kmene do 100 mm i s kořeny sklonu terénu přes 1:5 ručně	m2	64,000			CS ÚRS 2025 02 + Kkom 1,18
	W		32*2			64,000		
102	K	111211241	Snesení listnatého kletu D do 30 cm ve svahu přes 1:3	kus	12,000			CS ÚRS 2025 02 + Kkom 1,18
17	K	121151113	Sejmutí ornice plochy do 500 m2 tl vrstvy do 200 mm strojně	m2	64,000			SO 01.2 Komunikace
	W		"pracovní plocha"32*2			64,000		
	W		Součet			64,000		
100	K	122251102	Odkopávky a prokopávky nezapažené v hornině třídy těžitelnosti I skupiny 3 objem do 50 m3 strojně	m3	5,000			ZL1-Komunikace ke střešnici
	W		"pracovní manipulační plocha, přístupová rampa"5			5,000		
	W		Součet			5,000		
24	K	132351104	Hloubení rýh nezapažených š do 800 mm v hornině třídy těžitelnosti II skupiny 4 objem přes 100 m3 strojně	m3	16,962			SO 01.2 Komunikace
	W		(0,9+0,2)*0,5*(27,84+1,5+1,5)			16,962		
	W	výkop	Součet			16,962		
103	K	162301501	Vodorovné přemístění křovin do 5 km D kmene do 100 mm	m2	64,000			CS ÚRS 2025 02 + Kkom 1,18
103	K	162301981	Příplatek k vodorovnému přemístění křovin D kmene do 100 mm ZKD 1 km	m2	640,000			CS ÚRS 2025 02 + Kkom 1,18
	W		64*10			640,000		
28	K	162751117-1	Vodorovné přemístění výkopku/sypání z horniny třídy těžitelnosti I, skupiny 1 až 3 na recyklační středisko nebo skládku dle dodavatele stavby včetně uložení	m3	11,080			SO 01.2 Komunikace
	W		odvoz na skládku			11,080		
	W		16,962-8,382+2,5			11,080		
	W		Součet			11,080		
29	K	167111101	Nakládání výkopku z hornin třídy těžitelnosti I skupiny 1 až 3 ručně	m3	21,182			SO 01.2 Komunikace
	W		"dovoz z meziskládky"					
	W		rozprostření zásyp +ornice					
	W		8,382+ 12,8			21,182		
	W		Součet			21,182		
155	K	171201231.1R	Poplatek za uložení stavebního odpadu na skládce (skládkovné) zeminy a kameniva s vyšším obsahem těžkých kovů	t	24,320			SO 01.2 Komunikace
	P		Poznámka k položce: Poznámka k položce: skutečné množství si zhotovitel ověří a objednateli doloží VČETNĚ NÁKLADŮ NA ODBĚR VZORKŮ A LABORATORNÍ ZKOUŠEK NA OBSAH ŠKODLIVIN V SUŠINĚ ODPADŮ LABORATORNÍ HODNOTY ZEMINY SI ZHOTOVITEL OVĚŘÍ a : DOLOŽÍ OBJEDNATELI PROTOKOLY O ODBĚRU VZORKŮ CERTIFIKOVNOU OSOBOU A PROTOKOLY O LABORATORNÍ ZKOUŠCE AKREDITOVANOU LABORATOŘÍ V SOULADU SE ZÁKONEM 541/2020 Sb. A VYHLÁŠKOU Č. 273/2021 Sb. (294/2005 Sb.) SKLÁDKA NEBEZPEČNÉHO ODPADU .					
	W		(21,182-8,382)*1,9			24,320		
	W		Mezisoučet			24,320		
	W		Součet			24,320		
33	K	174101101	Zásyp jam, šachet rýh nebo kolem objektů sypaninou se zhuštěním	m3	9,382			SO 01.2 Komunikace
	W		výkop-10,08+2,5			9,382		
	W		Součet			9,382		
34	K	181301112	Rozprostření ornice tl vrstvy do 200 mm pl přes 500 m2 v rovině nebo ve svahu do 1:5 strojně	m2	38,800			SO 01.2 Komunikace
	W		64-(28*0,9)			38,800		
35	K	181951112	Úprava pláně v hornině třídy těžitelnosti I skupiny 1 až 3 se zhuštěním strojně	m2	38,800			SO 01.2 Komunikace
	P		Poznámka k položce: Poznámka k položce: úprava pláně zhuštěná Edel,2 =30 Mpa					
	W		"úprava pláně zhuštěná" 38,8			38,800		
	W		Součet			38,800		
D		2	Zakládání					
103	K	224411114	Vrty maloprofilové D přes 156 do 195 mm úklon do 45° hl 0 až 25 m hornina III a IV	m	143,000			CS ÚRS 2025 02 + Kkom 1,18
	W		(9*6,5)+(4*6)+(11*5,5)			143,000		
103	K	282602113	Injektování povrchové vysokotlaké s dvojitým obturátorem mikropilot a kotev tlakem přes 2 do 4,5 MPa	hod	40,000			CS ÚRS 2025 02 + Kkom 1,18
	W		"k protřetí zálivky" 22			22,000		

PČ	Typ	Kód	Popis	MJ	Množství	J.cena [CZK]	Cena celkem [CZK]	Cenová soustava
1034	K	282602113.1	Injektování povrchové vysokotlaké s dvojitým obturátorem mikropilot a kotev tlakem přes 2 do 4,5 MPa	hod	40,000			CS ÚRS 2025 02 + Kkom 1,18
	WV		"injektáž kořenové části" 24		24,000			
1035	M	58522150	cement portlandský směsný CEM II 32,5MPa	t	5,887			CS ÚRS 2025 02 + Kkom 1,18
	WV		"objem mikropiloty - 0,04m3"					
	WV		"cem.směs - poměr složek c/v = 2,5 (vodní součinitel w = 0,4)"					
	WV		(((2920*0,04)+(2920*0,04)*0,4)*0,001)*24*1,5		5,887			
1	K	283111113	Zřízení trubkových mikropilot svislých část hladká D přes 105 do 115 mm	m	47,667			CS ÚRS 2025 02 + Kkom 1,18
	WV		143/3		47,667			
1036	M	55283919R	trubka ocelová bezešvá hladká jakost 11 353 114x14mm	m	52,434			Cenová nabídka + Kkom 1,18
	WV		47,667*1,1 "Přepočtené koeficientem množství"		52,434			
1037	K	283111123	Zřízení trubkových mikropilot svislých část manžetová D přes 105 do 115 mm	m	95,333			CS ÚRS 2025 02 + Kkom 1,18
	WV		"kořenová část mikropiloty v délce min 4,00m"					
	WV		143/3*2		95,333			
1038	M	55283919R.1	trubka ocelová bezešvá hladká jakost 11 353 114x14mm	m	104,866			Cenová nabídka + Kkom 1,18
	P		Poznámka k položce: trubka úprava perforovaná s gumovou manžetou pro injektáž vč. dopravy cena trubka + 20% 2718,14*1,2 = 3261,768 Kč + Kkom 1,18 = 3848,886 Kč 95,333*1,1 "Přepočtené koeficientem množství"		104,866			
1039	K	283131113	Zřízení hlavy mikropilot namáhaných tlakem i tahem D přes 105 do 115 mm	kus	24,000			CS ÚRS 2025 02 + Kkom 1,18
1040	M	13611232	plech ocelový hladký jakost S235JR tl 12mm tabule	t	0,091			CS ÚRS 2025 02 + Kkom 1,18
	P		Poznámka k položce: Hmotnost 94,2 kg/m2 "1m2=94,5kg" "0,2*0,2=0,04m2" (24*0,04*94,5)/1000		0,091			
1041	M	13021054	tyč ocelová ohýbaná kruhová žebírková jakost B500B (10 505) výztuž do betonu D 10-16mm	t	0,076			CS ÚRS 2025 02 + Kkom 1,18
	P		Poznámka k položce: Hmotnost: 0,62 kg/m "1,58kg/m" (24*4*0,5*1,58)/1000		0,076			
	D	3	Svislé a kompletní konstrukce					
1042	K	317321018	Řimsy opěrných zdí a valů ze ŽB tř. C 30/37	m3	10,080			CS ÚRS 2025 02 + Kkom 1,18
	WV		0,9*0,4*28		10,080			
1043	K	317353111	Bednění řims opěrných zdí a valů přímých, zalomených nebo zakřivených zřízení	m2	23,120			CS ÚRS 2025 02 + Kkom 1,18
	WV		(0,4*28)*2 + (0,9*0,4)*2		23,120			
1044	K	317353112	Bednění řims opěrných zdí a valů přímých, zalomených nebo zakřivených odstranění	m2	23,120			CS ÚRS 2025 02 + Kkom 1,18
1045	K	327361006	Výztuž opěrných zdí a valů D 12 mm z betonářské oceli 10 505	t	1,576			CS ÚRS 2025 02 + Kkom 1,18
	WV		0,394*4		1,576			
	D	998	Přesun hmot					
1046	K	998153131	Přesun hmot pro samostatné zdi a valy zděné z cihel, kamene, tvárnic nebo monolitické v do 12 m	t	15,164			CS ÚRS 2025 02 + Kkom 1,18
	D	VRN	Vedlejší rozpočtové náklady					
	D	VRN9	Ostatní náklady					
1047	K	094002000.	Nájezd vrtné soupravy	kpl	1,000			viz. detail položky
	WV		1		1,000			
	WV		"Doprava vrtací soupravy na stavbu (110x2x2km)x125,-Kč= 55.000,-Kč"					
	WV		"Sestavení, montáž, nastavení, demontáž vrtací soupravy (4x10x2km)x80,-Kč=80.000,-Kč"					
	WV		"Použití dopravní techniky 6h x 1200,-Kč = 7.200,- Kč"					
	WV		"Spotřební materiál 15.000,-Kč"					
	WV		"Koordínace, vedení nájezdu, nadměrná přeprava 6h x 900,- Kč = 5.400,- Kč"					
	WV		"Náklady na centrální elektrickou rozvodnou jednotku pro napájení vrtné soupravy"					
	WV		"96h x 500,-Kč = 48.000,- Kč"					
	WV		"Povolení, mýtné a administrativní poplatky 5.000,- Kč"					
	WV		"Kompletace 215.600,-Kč x 0,015 = 32.340,-Kč"					
	WV		"55000+80000+7200+15000+5400+5000+48000+32340 = 247.940,- Kč"					

Němec Jan

Od: [REDACTED]
Odesláno: čtvrtek 20. listopadu 2025 7:34
Komu: [REDACTED]
Kopie:
Předmět: Souhlas s kácením ROLNICKÉ NÁMĚSTÍ

Dobrý den,

souhlasíme s odstraněním uvedených **2 ks náletových dřevin** - javor mléč na pozemku v majetku Statutárního města Plzně, par.č. 883/4 v k.ú. Plzeň Lobzy, v ulici **Revoluční**. Z důvodu rekonstrukce Rolnického náměstí. Souhlasíme také s řezem dřevin zasahující do prostoru, kde je nutné použít mechanizaci k umístění stožárů. Zakrácení větví je možné provést pouze odborně, zahradnickým způsobem, bez poškození dřevin. Vzhledem k tomu, že se jedná se náletové dřeviny do obvodu kmene 60 cm měřené ve výšce 130 cm není potřeba podle novely zákona č. 114/1992 Sb., o ochraně přírody a krajiny (zákon č. 349/2009 Sb.), § 8, odst. 3 vyřizovat povolení kácení u orgánu státní správy ochrany přírody.

Hezký den

[REDACTED]
technik odd. urbanistické zeleně


E
T
M

W www.svsmp.cz

Správa veřejného statku města Plzně
Klatovská tř. 10 a 12, 301 00 Plzeň

Správa veřejného
statku



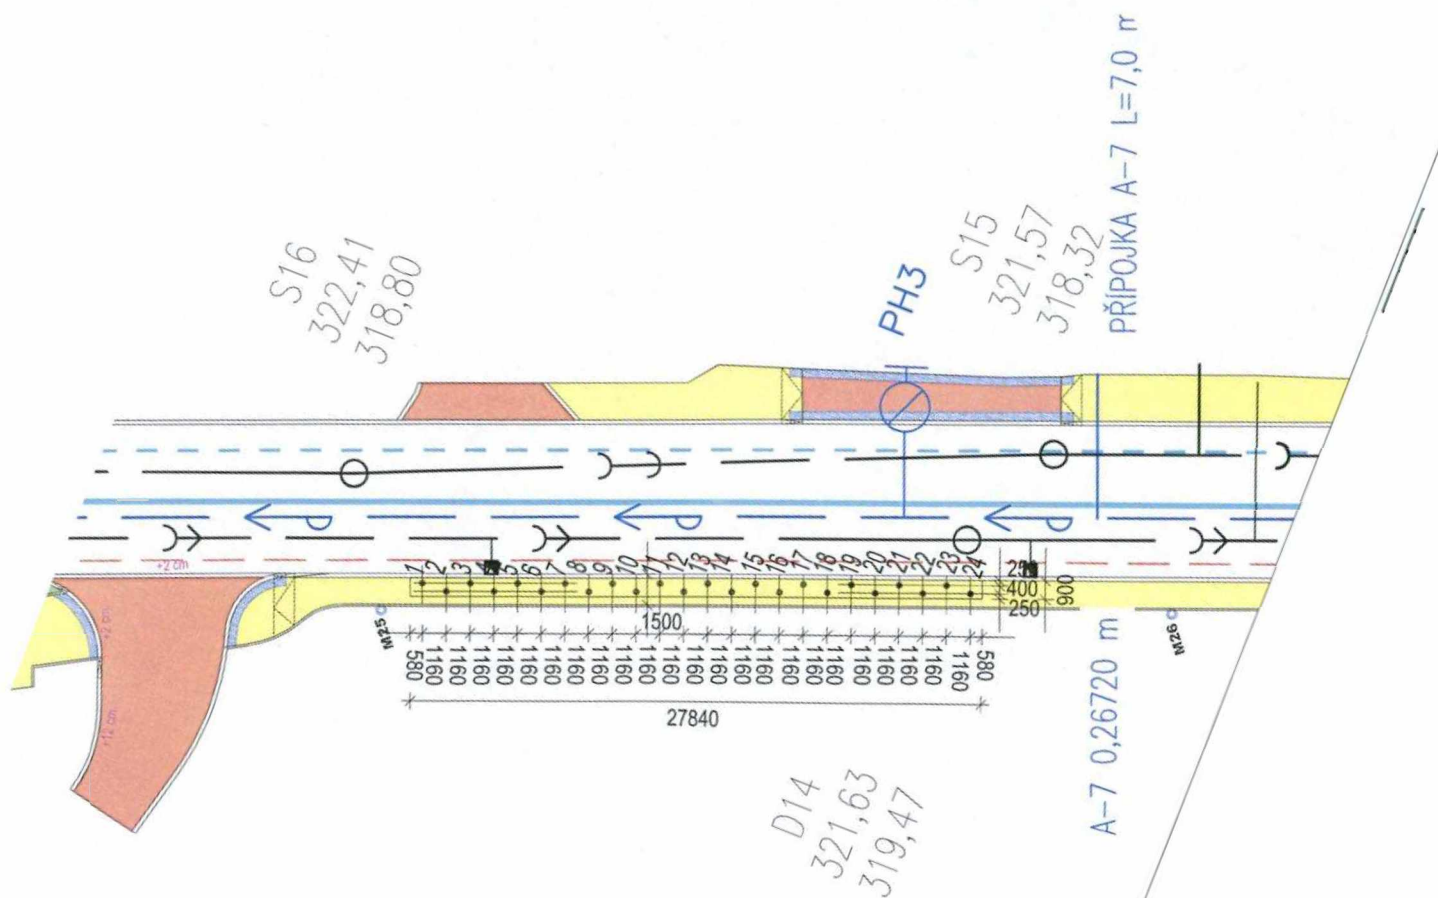

VODOVODNÍ ŘAD A
TLT DN200 dl. 528,93 m

Revize č.	Důvod revize	Provedl	Datum
01	Situční výkres mikropilotů		10.11.2025
02	Změna umístění mikropilotů		26.11.2025

MIKROPILOTY		
	X	Y
1	-820218.11	-1070941.80
2	-820218.07	-1070943.03
3	-820217.28	-1070943.97
4	-820217.23	-1070945.20
5	-820216.45	-1070946.13
6	-820216.40	-1070947.36
7	-820215.61	-1070948.30
8	-820215.57	-1070949.53
9	-820214.78	-1070950.47
10	-820214.74	-1070951.69
11	-820213.95	-1070952.63
12	-820213.91	-1070953.86
13	-820213.12	-1070954.80
14	-820213.08	-1070956.02
15	-820212.29	-1070956.96
16	-820212.25	-1070958.19
17	-820211.46	-1070959.13
18	-820211.41	-1070960.35
19	-820210.63	-1070961.29
20	-820210.58	-1070962.52
21	-820209.79	-1070963.46
22	-820209.75	-1070964.69
23	-820208.96	-1070965.62
24	-820208.92	-1070966.85

	
SUNCAD, s.r.o. náměstí Na Lužinách 3 Praha 13, 155 00	
Datum/Date:	10/2019
Čís. zakázky/Job No.:	
Stupeň/Stage:	RD (realizační dokumentace)
OÚ/Local authority:	Pízeň 4 - Lobzy
MÚ/City authority:	Pízeň
Objednatel/Client:	Statutární město Pízeň
Akce/Project:	Rekonstrukce revoluční ulice vč. Rolnického náměstí (2. etapa)
Profese/Profession:	
Název/Title:	Situace mikropilotů
Zodp. projektant/Responsible designer:	
HP/Project manager:	
Návrh, vypracoval/Elaborated by:	
Měřítko/Scale:	Souprava/ Copy:
1:250	
Výkres č./DWG No.:	
-	