



SMLOUVA

o smlouvě budoucí o zřízení věcného břemene - služebnosti

uzavřená podle § 1785 a násl. zákona č. 89/2012 Sb., občanského zákoníku, ve znění pozdějších předpisů a podle § 104 odst. 3. zákona č. 127/2005 Sb., o elektronických komunikacích a o změně některých souvisejících zákonů, ve znění pozdějších předpisů

Článek I.

Smluvní strany

Město Tábor

se sídlem Žižkovo nám. 2/2, 390 01 Tábor

IČO: 00253014, DIČ: CZ00253014

zastoupené: **Ing. Štěpánem Pavlíkem**, starostou města

dále jen „**budoucí zavázaná strana**“

a

T-Mobile Czech Republic a.s.

se sídlem Tomíčkova 2144/1, Chodov, 148 00 Praha 4

IČO: 64949681

DIČ: CZ64949681

zapsaná v obchodním rejstříku vedeném Městským soudem v Praze, spisová značka B 3787

zastoupena [REDACTED] na základě pověření

dále jen „**budoucí oprávněná strana**“

Článek II.

Úvodní ustanovení

1. Budoucí zavázaná strana prohlašuje, že je vlastníkem **pozemků parc. č. 3605, 3623/1, 3735/2 a 3628** v katastrálním území **Tábor** zapsaných na listu vlastnictví **č. 10001** u Katastrálního úřadu pro Jihočeský kraj, Katastrálního pracoviště Tábor (dále jen „**služebné pozemky**“).
2. V souladu se záměrem budoucí oprávněné strany realizovat podzemní komunikační vedení v rámci akce s názvem „**Realizace připojení Elektroprof**“ (dále jen „**stavba**“) ve výše uvedených služebných pozemcích a v souladu se zákony č. 89/2012 Sb. a 127/2005 Sb. v platném znění uzavírají smluvní strany tuto smlouvu o smlouvě budoucí o zřízení věcného břemene – služebnosti. Situace stavby tvoří nedílnou přílohu této smlouvy o smlouvě budoucí o zřízení věcného břemene – služebnosti.

Článek III.

Předmět smlouvy

1. Předmětem této smlouvy je závazek budoucí zavázané strany uzavřít s budoucí oprávněnou stranou za podmínek ujednaných v této smlouvě písemnou smlouvu o zřízení věcného břemene – služebnosti **vedení a provozování komunikačního vedení** ve služebných pozemcích. Budoucí oprávněná strana se zavazuje písemně vyzvat budoucí zavázanou stranu k uzavření smlouvy o zřízení věcného břemene –

služebnosti do 2 měsíců ode dne dokončení stavby ve služebných pozemcích. Současně s výzvou budoucí oprávněná strana předloží budoucí zavázané straně návrh smlouvy o zřízení věcného břemene – služebnosti i podklady nutné k uzavření smlouvy, tj. zejména 5 ks geometrického plánu zaměřujícího služebnost vedení a provozování stavby ve služebných pozemcích v šíři max. 0,3 m. Náklady na vyhotovení geometrického plánu a náklady na vyhotovení návrhu smlouvy o zřízení věcného břemene nese budoucí oprávněná strana.

2. Budoucí zavázaná strana se zavazuje uzavřít po doručení písemné výzvy uvedené ve čl. III. odst. 1. s budoucí oprávněnou stranou smlouvu o zřízení věcného břemene – služebnosti.
3. Strany smlouvy se dohodly, že na základě této budoucí smlouvy lze učinit výzvu k uzavření smlouvy o zřízení věcného břemene – služebnosti nejdéle do 31.12.2030. Na základě výslovné dohody smluvních stran nevyzve-li budoucí oprávněná strana budoucí zavázanou stranu k uzavření smlouvy v této lhůtě, povinnost uzavřít smlouvu zaniká.
4. Budoucí zavázaná strana souhlasí s provedením stavby. Budoucí zavázaná strana dále touto smlouvou dává souhlas s vydáním územního souhlasu i územního rozhodnutí na stavbu. Obě strany berou na vědomí, že právo v nezbytném rozsahu vstupovat nebo vjíždět na služebné pozemky v souvislosti s realizací stavby má budoucí oprávněná strana ze zákona č. 127/2005 Sb. po předchozím prokazatelném oznámení zahrnujícím sdělení data a účelu vstupu či vjezdu na služebné pozemky zavázané straně s dostatečným časovým předstihem. Budoucí oprávněná strana je povinna při realizaci stavby a při vstupu nebo vjezdu na služebné pozemky v souvislosti s realizací stavby co nejvíce šetřit práv budoucí zavázané strany a vstup či vjezd na služebné pozemky jí bezprostředně oznámit.
5. Budoucí oprávněná strana se zavazuje bez zbytečného odkladu uvést po uložení stavby do služebných pozemků tyto služebné pozemky do předchozího stavu na vlastní náklady, a není-li to možné s ohledem na povahu provedených prací, do stavu odpovídajícího předchozímu účelu nebo užívání služebných pozemků a bezprostředně prokazatelně oznámit tuto skutečnost budoucí zavázané straně, jinak je na základě dohody smluvních stran budoucí oprávněná strana povinna uhradit budoucí zavázané straně smluvní pokutu ve výši 10.000 Kč (slovy: deset tisíc korun českých). Tím není dotčeno právo budoucí zavázané strany na náhradu škody. Vznikla-li budoucí zavázané straně nebo nájemci služebných pozemků v důsledku výkonu práv budoucí oprávněné strany při realizaci stavby nebo při vstupu či vjezdu na služebné pozemky v souvislosti s realizací stavby majetková újma, budoucí oprávněná strana se zavazuje nahradit tuto majetkovou újmu budoucí zavázané straně nebo nájemci služebných pozemků.
6. Budoucí zavázaná strana bere na vědomí, že komunikační vedení, které bude umístěno ve služebných pozemcích, bude chráněna ochranným pásmem dle § 102 zákona č. 127/2005 Sb., ve znění pozdějších předpisů.
7. Služebnost uvedená v tomto čl. III. odst. 1 se zřizuje **úplatně** za jednorázovou náhradu dle ust. § 104 odst. 3 zákona č. 127/2005 Sb., o elektronických komunikacích, tedy bude jednorázová náhrada za zřízení věcného břemene stanovena podle zákona upravujícího oceňování majetku soudním znalcem, jenž bude vybrán na základě dohody smluvních stran. K této částce bude připočtena příslušná sazba DPH podle platné právní úpravy.
8. Jednorázová náhrada bude budoucí zavázané straně uhrazena na základě daňového dokladu – faktury s termínem splatnosti 60 dnů ode dne podání návrhu na vklad.

Článek IV.

Podstatné náležitosti smlouvy o zřízení věcného břemene - služebnosti

1. Služebnost uvedená v čl. III. odst. 1 se zřizuje za jednorázovou úhradu a na dobu neurčitou. Obě strany prohlašují, že jednorázová náhrada je stanovena v souladu s ust. § 104 odst. 3 zákona č. 127/2005 Sb.,

o elektronických komunikacích. K této částce bude připočtena příslušná sazba DPH podle platné právní úpravy.

2. Oprávněná strana uhradí jednorázovou úhradu + DPH podle platné právní úpravy zavázané straně na její účet vedený u České spořitelny, a.s., pobočka Tábor, č.ú. 19-0701427349/0800 na základě zavázanou stranou vystaveného daňového dokladu – faktury, a to do 60 dnů ode dne podání návrhu na vklad. Daňový doklad – faktura bude zavázanou stranou zaslán elektronicky na emailovou adresu epodatelna@t-mobile.cz, přičemž každý email může obsahovat jen jeden doklad a v předmětu e-mailu musí za účelem identifikace vždy uvést označení „ELPAFA“.
3. Náklady spojené s vyhotovením geometrického plánu, kterým je zaměřena osobní služebnost uvedená v čl. III. odst. 1, smlouvy o zřízení věcného břemene – služebnosti a jejím vkladem do katastru nemovitostí hradí oprávněná strana.
4. Obě strany berou na vědomí, že stavba je chráněna ochranným pásmem dle zákona o elektronických komunikacích (§ 102 zákona č. 127/2005 Sb).
5. Obě strany berou na vědomí, že právo v nezbytném rozsahu vstupovat nebo vjíždět na služebné pozemky v souvislosti s provozováním stavby má oprávněná strana ze zákona č. 127/2005 Sb. po předchozím prokazatelném oznámení zahrnujícím sdělení data a účelu vstupu či vjezdu na služebné pozemky zavázané straně s dostatečným časovým předstihem.
6. Oprávněná strana je povinna při provozování stavby a při výkonu oprávnění vstupu nebo vjezdu na služebné pozemky v souvislosti s provozováním stavby co nejvíce šetřit práv zavázané strany. Po skončení prací je oprávněná strana povinna uvést služebné pozemky do předchozího stavu, a není-li to možné s ohledem na povahu provedených prací, do stavu odpovídajícího předchozímu účelu nebo užívání služebných pozemků a bezprostředně prokazatelně oznámit tuto skutečnost zavázané straně.
7. Vznikla-li zavázané straně nebo nájemci služebných pozemků v důsledku výkonu práv oprávněné strany při provozování stavby nebo při vstupu či vjezdu na služebné pozemky v souvislosti s provozováním stavby majetková újma, oprávněná strana se zavazuje nahradit tuto majetkovou újmu zavázané straně nebo nájemci služebných pozemků.
8. Oprávněná strana osobní služebnost uvedenou v čl. III. odst. 1 přijímá a zavázaná strana se zavazuje ji strpět.

Článek V.

Odstoupení od smlouvy a zánik smlouvy

1. Smluvní strany si sjednaly právo budoucí zavázané strany na odstoupení od této smlouvy v případě, že budoucí oprávněná strana bude využívat služebné pozemky pro jiný účel než je uložení stavby uvedené ve čl. II. odst. 2 smlouvy do služebných pozemků.
2. Smluvní strany si dohodly právo budoucí zavázané strany na odstoupení od této smlouvy i v případě, že budoucí oprávněná strana neuhradí úhradu podle čl. III. odst. 7. této smlouvy ve sjednané lhůtě splatnosti.
3. Účinky odstoupení od této smlouvy nastanou dnem, kdy bude písemné odstoupení budoucí zavázané strany doručeno budoucí oprávněné straně. Odstoupením od smlouvy se závazky sjednané touto smlouvou od počátku ruší.
4. Smlouva zaniká i na základě písemné dohody smluvních stran.
5. Na základě dohody stran smlouva zaniká i v případě, že budoucí oprávněná strana neučiní výzvu k uzavření smlouvy o zřízení věcného břemene - služebnosti ve lhůtě uvedené ve čl. III. odst. 3.

Budoucí oprávněná strana se pro tento případ zavazuje písemně požádat budoucí zavázanou stranu o vrácení již zaplacené úhrady, a to ve lhůtě do 1 roku ode dne uplynutí lhůty uvedené ve čl. III. odst. 3. V případě, že tak v této lhůtě neučiní, sjednávají si smluvní strany promlčecí dobu pro vypořádání zaplacené úhrady, která činí 1 rok.

Článek VI.

Prohlášení budoucí zavázané strany

Budoucí zavázaná strana prohlašuje, že tato smlouva se uzavírá na základě usnesení Rady města Tábora č. 2859/65/2025 ze dne 01.12.2025. Tímto prohlášením se dokládá v souladu s § 41 zákona č. 128/2000 Sb. o obcích (obecní zřízení) splnění podmínek zákona č. 128/2000 Sb.

Článek VII.

Prohlášení budoucí oprávněné strany

1. Budoucí oprávněná strana prohlašuje, že je seznámena s právem i povinností budoucí zavázané strany svobodně vyhledávat, přijímat, poskytovat a rozšiřovat informace dostupné jí z její úřední činnosti ve smyslu ustanovení čl. 17 Listiny základních práv a svobod. Budoucí oprávněná strana bere na vědomí úmysl a cíl budoucí zavázané strany vytvářet transparentní majetkoprávní poměry a poskytovat otevřené informace o nakládání s obecním majetkem směrem k veřejnosti.
2. Budoucí oprávněná strana prohlašuje, že byla informována o tom, že budoucí zavázaná strana je povinným subjektem ve smyslu § 2 odst. 1 zákona č. 340/2015 Sb., o registru smluv v platném znění. Tato smlouva nabývá účinnosti nejdříve dnem uveřejnění prostřednictvím registru smluv dle zákona č. 340/2015 Sb. Budoucí zavázaná strana se zavazuje realizovat zveřejnění této smlouvy v předmětném registru v souladu s uvedeným zákonem bez zbytečného odkladu, nejpozději do 30 dnů ode dne uzavření této smlouvy.
3. Budoucí oprávněná strana se zavazuje, že při realizaci stavby dodrží podmínky stanovené ve vyjádřeních a rozhodnutích příslušných správců a odborů Města Tábor vydaných pro realizaci stavby.

Článek VIII.

Závěrečná ustanovení

1. Na základě dohody obou stran není budoucí oprávněná strana oprávněna bez předchozího písemného souhlasu budoucí zavázané strany převést na třetí osobu úplně nebo zčásti práva a povinnosti z této smlouvy.
2. Obě strany prohlašují, že tato smlouva obsahuje ujednání o všech náležitostech, které strany měly a chtěly ve smlouvě ujednat a strany dospěly ke shodě ohledně všech záležitostí, které si stanovily jako předpoklady uzavření této smlouvy.
3. Smluvní strany potvrzují, že si sdělily všechny skutkové a právní okolnosti, o nichž k datu podpisu této smlouvy věděly nebo vědět musely a které jsou relevantní ve vztahu k uzavření této smlouvy.
4. Smluvní strany souhlasí s tím, že všechny ostatní skutečnosti v této smlouvě neupravené se řídí příslušnými ustanoveními občanského zákoníku, zákona o elektronických komunikacích a ostatních platných právních předpisů. Smluvní strany se výslovně dohodly, že obchodní zvyklosti nemají přednost před ustanoveními občanského zákoníku.
5. Nastanou-li u některé ze smluvních stran okolnosti bránící řádnému plnění závazků zřízených touto

smlouvou, je povinna to bez zbytečného odkladu oznámit druhé straně.

6. Smluvní strany se dohodly, že tuto smlouvu lze po vzájemné dohodě měnit pouze písemnými číslovanými dodatky.
7. Pokud oddělitelné ustanovení této smlouvy je nebo se stane neplatným či nevynutitelným, nemá to vliv na platnost zbývajících ustanovení této smlouvy. V takovém případě se strany této smlouvy zavazují uzavřít do 60 pracovních dnů od výzvy druhé ze stran této smlouvy dodatek k této smlouvě nahrazující oddělitelné ustanovení této smlouvy, které je neplatné či nevynutitelné, platným a vynutitelným ustanovením odpovídajícím hospodářskému účelu takto nahrazovaného ustanovení.
8. Odpověď strany této smlouvy, ve smyslu § 1740 odst. 3 občanského zákoníku, s dodatkem nebo odchylkou, která podstatně nemění podmínky nabídky, není přijetím nabídky na uzavření této smlouvy.
9. Smlouva je vyhotovena ve čtyřech stejnopisech s platností originálu, z nichž budoucí zavázaná strana obdrží tři vyhotovení a budoucí oprávněná strana jedno vyhotovení.
10. Budoucí povinný bere na vědomí, že budoucí oprávněný shromažďuje a jinak zpracovává, na základě oprávnění dle čl. 6 písm. b) a f) nařízení EU 2016/679 (obecné nařízení o ochraně osobních údajů), osobní údaje budoucího povinného, resp. osob jednajících jeho jménem nebo jiných osob zapojených do procesu plnění Smlouvy (dále společně jen „Subjekt údajů“). Osobní údaje jsou zpracovávány za účelem realizace této Smlouvy a činností s tím spojených, včetně případného oznamování budoucích vstupů, ochrany majetku, osob a právních nároků budoucího oprávněného anebo plnění právních povinností. K jiným účelům nebudou tyto údaje použity. Budoucí oprávněný bude zpracovávat zejména identifikační a kontaktní údaje Subjektu údajů v rozsahu jméno, příjmení, datum narození, adresa bydliště, tel. číslo, e-mail a bankovní spojení, jsou-li tyto údaje pro účely Smlouvy nezbytné. Subjekt údajů má zejména následující práva: právo na přístup k osobním údajům, jejich opravu, výmaz anebo omezení zpracování, právo vznést námitku a právo obrátit se na Úřad pro ochranu osobních údajů. Podrobné informace o zpracování osobních údajů prováděném budoucím oprávněným jsou k dispozici na www.t-mobile.cz v sekci Ochrana osobních údajů.
11. Smluvní strany po přečtení této smlouvy prohlašují, že souhlasí s jejím obsahem, že smlouva byla sepsána určitě, srozumitelně, na základě jejich pravé, svobodné a vážné vůle, bez nátlaku na některou ze stran. Na důkaz toho připojují své podpisy.

Za budoucí zavázanou stranu:


Za budoucí oprávněnou stranu:

V Táboře dne

V Praze dne

.....
Ing. Štěpán Pavlík
starosta města

.....
[redacted]
na základě pověření
T-Mobile Czech Republic a.s.

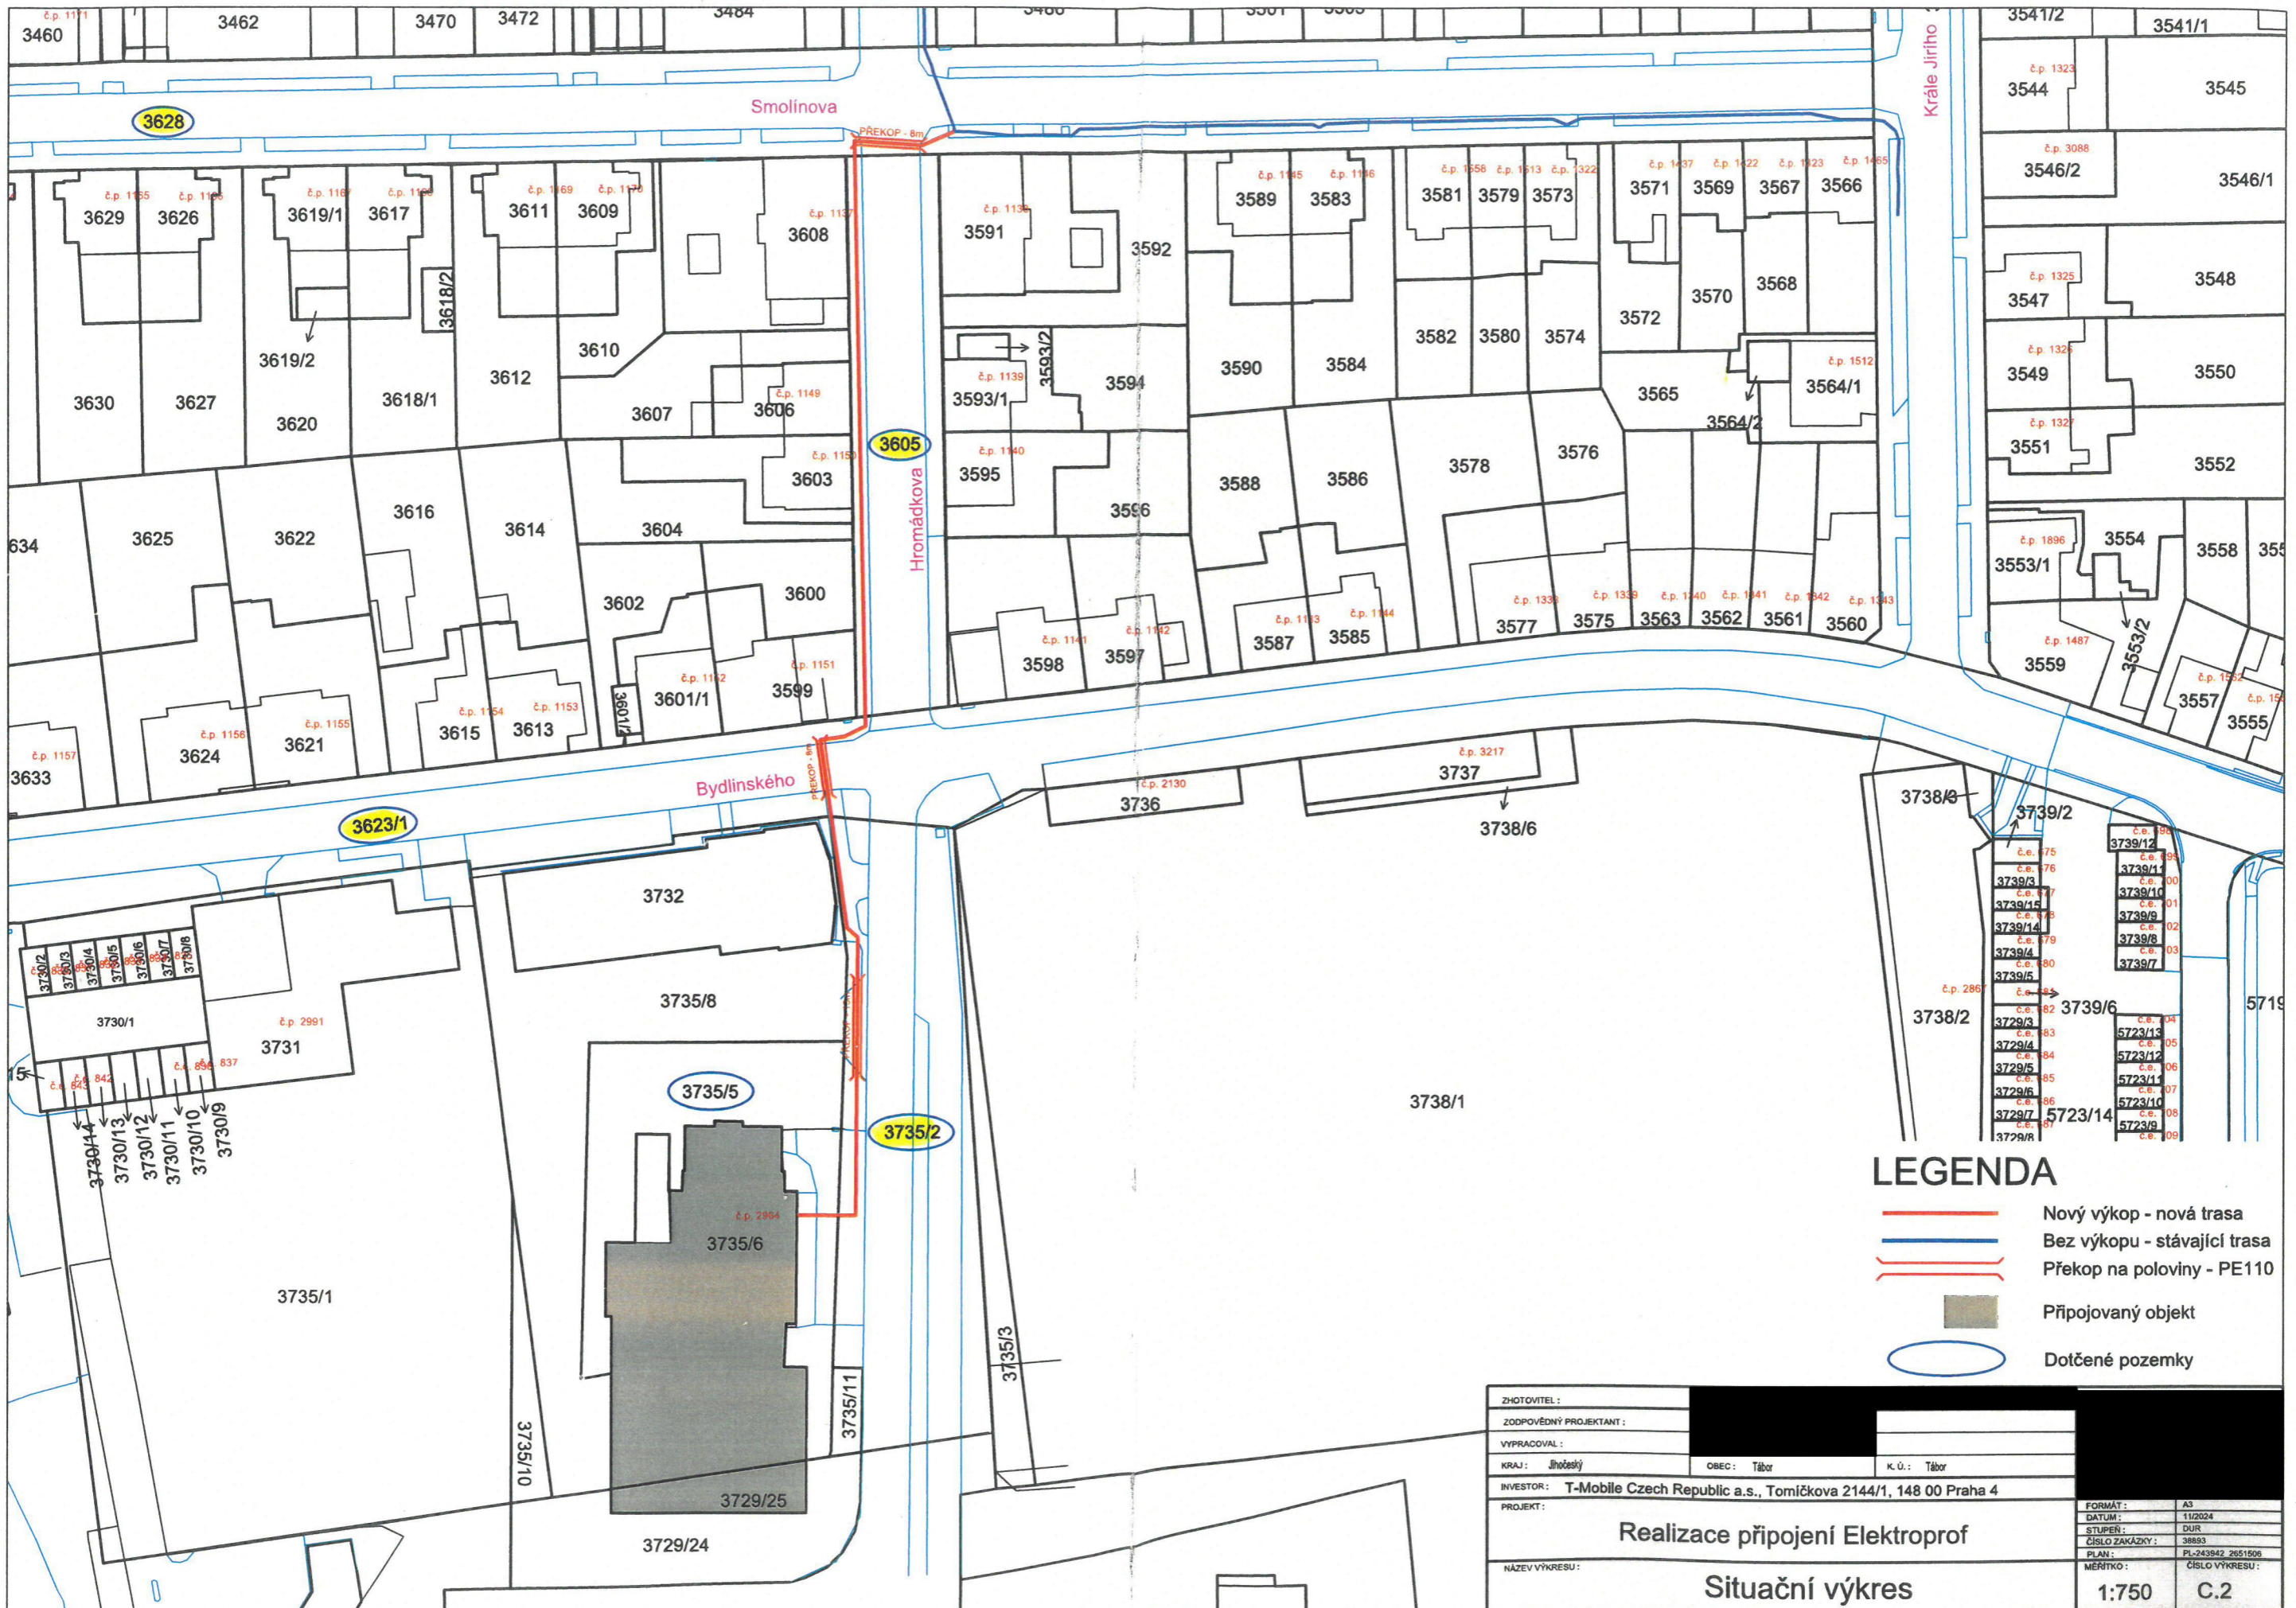

- LEGENDA**
- Nový výkop - nová trasa
 - Bez výkopu - stávající trasa
 - Překop na poloviny - PE110
 - Připojovaný objekt
 - Dotčené pozemky

ZHOTOVITEL :			
ZODPOVĚDNÝ PROJEKTANT :			
VYPRACOVAL :			
KRAJ : Jihočeský	OBEC : Tábor	K.Ú. : Tábor	
INVESTOR : T-Mobile Czech Republic a.s., Tomičkova 2144/1, 148 00 Praha 4			
PROJEKT :	Realizace připojení Elektroprof		
NÁZEV VÝKRESU :	Situační výkres		
FORMÁT :	A3		
DATA :	11/2024		
STUPEŇ :	DUR		
ČÍSLO ZAKÁZKY :	38883		
PLAN :	PL-243942_2651509		
MĚRÍTKO :	1:750	ČÍSLO VÝKRESU :	C.2