


Projektant Rudolf Morawitz (ELprojekty, s.r.o.) vypočetl předpokládanou náhradu za věcné břemeno na základě ceníku Statutárního města Jihlava platného v době uzavírání Smlouvy o budoucí smlouvě o zřízení věcného břemene a předpokládaného rozsahu a formy zásahu takto:


umístění zem. kabelu NN :	400,-Kč/m ²	x101 m ²	= 40 400,- Kč
umístění pojistkové skříně	2000,- Kč/m ²	x 3 m ²	= 6 000,- Kč
CELKEM			46 400,- Kč

Ing. Petr Kuřina
Senior technik rozvoje a výstavby

Vlastimil Beneš
Technik výstavby a obnovy DS

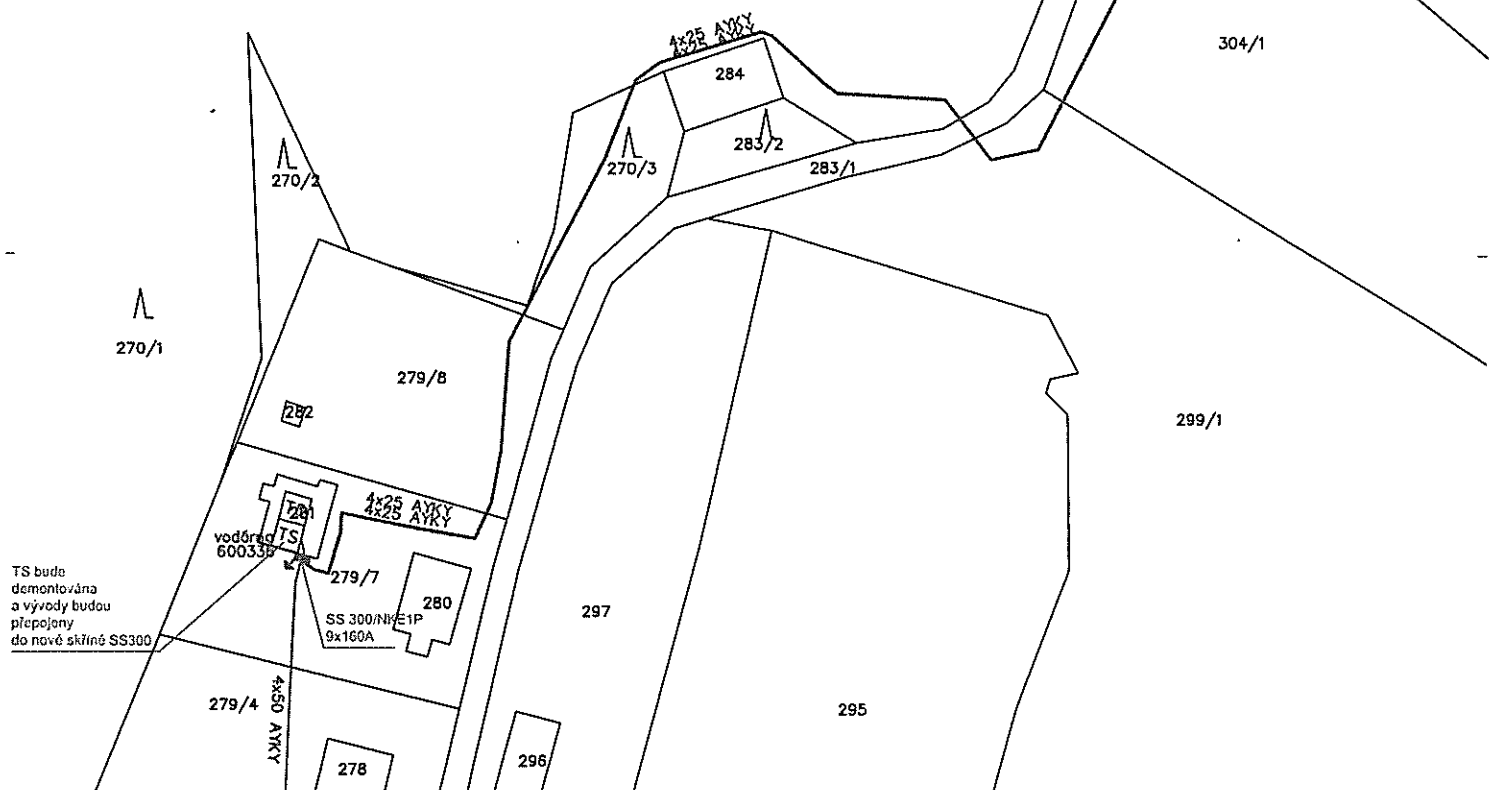

VEDOUcí PROJEKTANT	PROJEKTANT	ELprojekty, s.r.o. NÁMĚSTÍ 80/4 594 01 VELKÉ MEZIŘÍČÍ tel.: +420 777 938 466 +420 566 522 246
RUDOLF MORAWITZ	ZDENĚK HAVLÁT	
KRAJ	VYSOČINA	
MÍSTO STAVBY	Jihlava, par.č. 374/1, 378/1, 365/16, 399/1, 304/1, 297/7, 365/15, 365/41, 372/4, 376/1, 376/2, k.ú. Pístov u Jihlavy.	
INVESTOR	E.ON, ČESKÁ REPUBLIKA s.r.o., F.A. GERSTNERA 2151/6, 370 49 ČESKÉ BUDĚJOVICE	DATUM
JIHLAVA, MAŠKŮV MLÝN, OBNOVA NN		9/2016
		ČÍSLO ZAKÁZKY
ZÁKRES V KATASTRU		1040011822
		MĚŘÍTKO
		1 : 1000
		ČÍSLO VÝKRESU
		C2.2

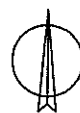

VEDOUcí PROJEKTANT	PROJEKTANT	Elprojekty, s.r.o. HUMBÉK 84 546 01 VELKÉ MEZÁŘSKÉ MČ: +420 777 938 466 +420 568 523 248
RUDOLF MORAVCHT	EDENÉK HAVLAT	
VRÁJ	VYSOCHÁ	
MÍSTO STAVBY	Jihlava, parc.3749, 3761, 366-18, 3991, 3041, 2977, 36515, 36541, 3724, 3761, 3762, k.ú. Pílské u Jihlavy.	
INVESTOR	KLON ČESKÁ REPUBLIKA K.Ú. P.Č. DERSTNEROVA 21118, 370 49 ČESKÉ BUKCE/VICE	DATA
JIHHLAVA, MAŠKŮV MLÝN, OBNOVA NN		ČÍSLO ZAKÁZKY
		1040011822
		MĚRÍTKO
		1 : 1000
ZÁKRES V KATASTRU		ČÍSLO VÝKRESU
		C2.1



SLUŽBY MĚSTA JIHLAVY

Služby pro spokojenou Vysočinu

ELprojekty, s.r.o.
Náměstí 80/4
594 01 Velké Meziříčí

V Jihlavě dne 19.4.2017

Číslo: Vyjádření/074/17
Vyřizuje: Góth, tel.: 567553216

Vyjádření k dokumentaci pro územní řízení na akci: **„Jihlava, Maškův mlýn, obnova NN“**

Dle předložené dokumentace a na základě místního šetření se stavba **dotýká** místní komunikace (MK) a účelových komunikací (ÚK), kde jsou SLUŽBY MĚSTA JIHLAVY s.r.o. (zastupující vlastníka místních a účelových komunikací Statutární město Jihlava dle „Smlouvy na komplexní zajištění veřejně prospěšných služeb pro Statutární město Jihlava“) správci, v tomto rozsahu:

Kabel NN:

- **podélný překop vozovky s živičným krytem – MK Pístov - u II/602 od nové TS k parc.č. 397/1, k.ú. Pístov u Jihlavy – v délce 87,0 m**
- **příčný překop vozovky s živičným krytem – MK Pístov - u II/602 před parc.č. 397/1, k.ú. Pístov u Jihlavy – v délce 5,5 m**
- **podélný překop vozovky s živičným krytem – ÚK Pístov - u II/602 - k zahradám v místě křižovatky s MK Pístov - u II/602 – v délce 3,0 m**
- **příčný překop nepevněné vozovky – ÚK Pístov - k vodárně před rozpojovací skříní u pozemku parc.č. 312/1, k.ú. Pístov Jihlavy – v délce 2,5 m**

Z titulu majetkového správce předmětných MK a ÚK SLUŽBY MĚSTA JIHLAVY s.r.o.


s o u h l a s í

s prováděním stavby z níže uvedených důvodů:

- 1) Upozorňujeme na propustek pod ÚK Pístov - u II/602 - k zahradám, který nesmí být při provádění kabelu NN poškozen. Kabel je nutné vést příčně **pod** propustkem.
- 2) Před prováděním prací v MK a ÚK budou nejdříve v místě zásahu do vozovky s živičným krytem okraje krytu zaříznuty. U podélného překopu bude proveden pouze jeden řez – kryt vozovky bude odstraněn až k okraji vozovky.
- 3) Výkopek **nesmí** být použit pro konstrukci komunikace a bude u vozovky do hloubky konstrukce komunikace odvezen. Výkopek musí být uložen mimo vozovku tak, aby nedošlo k jejímu znečištění. MK nesmí být při provádění prací znečišťovány ani jiným způsobem.
- 4) Po provedení prací v MK a ÚK bude výkop neprodleně zasypán, u **vozovky s živičným krytem** těmito vrstvami:
 - provizorní **bezprašná** úprava krytu (z cementového betonu, vozovkové dlažby apod.) v tl. min. 6 cm + provizorní podklad ze šterkodrtě v celkové tl. konečné úpravy vozovky s živičným krytem
 - podklad ze šterkodrtě fr. 0-63 (0-32) mm 35 cm
 - zásyp výkopkem nebo jiným vhodným materiálem
 Vše bude řádně hutněno po vrstvách tloušťky max. 15 cm do výše nivelety okolní vozovky.
- 5) Konečná úprava **vozovky s živičným krytem**, po odstranění provizorní úpravy, bude provedena do výše nivelety okolní vozovky v této skladbě:
 - asfaltový beton (ACO 11 +) 4 cm, v šíři výkopu (u podélného překopu v šíři dle bodu č. 2)
 - + ošetření spár (asfaltovou zálivkou, spárovací páskou apod.)

- obalované kamenivo (ACP 16 +) 12 cm
Nezpevněná vozovka bude po provedení přípojek uvedena do původního stavu (štěrkopísek tl. min. 10 cm se zhutněním).
- 6) Otevřený výkop v MK bude viditelně označen a zajištěn s ohledem na bezpečnost provozu na komunikaci.
 - 7) Správce MK a ÚK může dle skutečného provedení prací požadovat další úpravy MK a ÚK.
 - 8) Konečná úprava MK a ÚK bude zajištěna odborně způsobilou firmou, která má pro výkon této činnosti podnikatelské oprávnění. Při provádění výkopů v MK a ÚK je nutné dodržet TP 146 (s ohledem na podmínky tohoto vyjádření).
 - 9) Na všechny práce spojené s **provedením** konečné úpravy MK a ÚK poskytne **investor stavby** správci záruční dobu v délce trvání **36 měsíců ode dne předání**.
 - 10) Do doby předání výkopu je **investor povinen udržovat** porušenou část vozovky ve sjízděném stavu se zachováním bezpečnosti silničního provozu.
 - 11) Jakékoliv změny týkající se MK a ÚK **je nutno předem projednat** se správcem MK a ÚK SLUŽBY MĚSTA JIHLAVY s.r.o.
 - 12) Zásah do silničního tělesa může být prováděn teprve až **po nabytí právní moci rozhodnutí** o povolení ke zvláštnímu užívání místních komunikací, o jehož vydání je povinen investor, resp. dodavatel požádat u silničního správního úřadu – Magistrátu města Jihlavy, odboru dopravy.
 - 13) Práce v silničním tělese a jeho bezprostřední blízkosti lze provádět v období **od 1. dubna do 15. října kalendářního roku**. Mimo toto období nebudeme vzhledem k zimní údržbě místních komunikací povolovat žádné zásahy do silničního tělesa.
 - 14) Minimálně 30 dní před zahájením prací investor resp. dodavatel:
 - podá žádost ke zvláštnímu užívání místních komunikací včetně podrobného situačního plánu (Magistrát města Jihlavy, odbor dopravy)
 - uzavře smlouvu se správcem MK a ÚK o záruce na provedené práce (investor)
 - 15) Toto vyjádření má platnost jeden rok.
 - 16) **Toto vyjádření slouží i jako souhlas ke zvláštnímu užívání místních komunikací dle zákona č. 13/1997 Sb., § 25, odst. 6, písm. d) – umístění inženýrských sítí a jiných nadzemních nebo podzemních vedení všeho druhu v silničním pozemku, na něm nebo na mostních objektech.**

S pozdravem

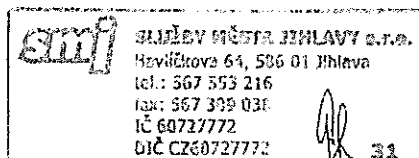

Digitálně podepsal Libor Göth
DN: c=CZ, 2.5.4.97=NTRCZ-60727772,
o=SLUŽBY MĚSTA JIHLAVY s.r.o. [IČ 60727772],
ou=0677, cn=Libor Göth, sn=Göth,
givenName=Libor, serialNumber=P329898
Datum: 2017.04.19 11:43:26 +02'00'

Libor Göth
vedoucí střediska správy
místních komunikací

Na vědomí
Magistrát města Jihlavy – OD

odbor dopravy

Magistrát města Jihlavy

Tyršova 18, Jihlava | detašované pracoviště

Magistrát města Jihlavy
Majetkový odbor
Alice Dohnalová
-zde-

Magistrát města Jihlavy 7	
došlo dne:	26-05-2017
UID:	
číslo jednací:	MMJ/OD/65608/2017-2
počet listů:	2/2

Jihlava 18.05.2017

Váš dopis ze dne
25.05.2017

číslo jednací | vyřizuje / telefon
MMJ/OD/65608/2017-PřP Ing. Příbyl/565 593 518
SZ-MMJ/OD/11093/2017/2
UID jihlv17v00p2b

Jihlava
26.05.2017

Stanovisko k žádosti MO k uzavření smlouvy o budoucí smlouvě o zřízení služebnosti

Odbor dopravy obdržel žádost Majetkového odboru o stanovisko o uzavření smlouvy o budoucí smlouvě o zřízení služebnosti na zemní kabel NN, stavba - akce „Jihlava, Maškův mlýn, obnova NN“. Smlouva se týká pozemku p. č. 378/1 v k. ú. Pístov u Jihlavy.

Odbor dopravy se s předkládaným návrhem seznámil a **souhlasí** s uzavřením smlouvy o smlouvě budoucí o zřízení služebnosti na výše uvedený pozemek i s uzavřením budoucí smlouvy na zřízení služebnosti **za podmínky**, že dotčená komunikace bude po dokončení stavby uvedena do původního stavu a budou dodrženy podmínky pověřeného správce MK a ÚK, tj. Služby města Jihlavy, s.r.o. O tyto podmínky si musí žadatel požádat u SMJ, s.r.o. Pokud mu byly vydány v rámci řízení u obecného stavebního úřadu, lze je použít i pro uzavření smlouvy.

Magistrát města Jihlavy
odbor dopravy

Ján Tinka
Ing. Ján Tinka
v. z. Ing. Jaroslav Paulenka
vedoucí odboru dopravy

Rozdělovník:

- 1) Magistrát města Jihlavy, majetkový odbor, Masarykovo nám. 97/1, 586 01 Jihlava
- 2) MMJ - OD – spis