



TSKAP000SNXC

číslo smlouvy TSK: 5/26/1200/001/50
číslo smlouvy CETIN: 11010-118847

SMLOUVA

o smlouvě budoucí o zřízení věcného břemena
uzavřená dle § 1785 a násl. zákona č. 89/2012 Sb., občanský zákoník
a dle § 104 zákona č. 127/2005 Sb., zák. o elektronických komunikacích a o změně
některých souvisejících zákonů (dále jen „Smlouva“)

Článek I. Smluvní strany

HLAVNÍ MĚSTO PRAHA

se sídlem: Praha - Staré Město, Mariánské náměstí 2/2, PSČ 110 00
IČO: 000 64 581
DIČ: CZ00064581, plátce DPH
zastoupené: **Technickou správou komunikací hl. m. Prahy, a.s.**
se sídlem: Veletržní 1623/24, 170 00 Praha 7 - Holešovice
IČO: 034 47 286
DIČ: CZ03447286, plátce DPH
zapsaná v obchodním rejstříku vedeném Městským soudem v Praze, spis. zn.: B 20059
bankovní spojení: PPF banka a.s.
číslo účtu: 29022-5157998/6000
zastoupená: [REDACTED]

na straně jedné (dále jen „**Budoucí povinný**“)

a

CETIN a.s.

se sídlem: Českomoravská 2510/19, Libeň, 190 00 Praha 9
IČO: 040 84 063
DIČ: CZ04084063, plátce DPH
zapsaná v obchodním rejstříku, vedeném Městským soudem v Praze, spis. zn.: B 20623
bankovní spojení: PPF banka a.s.
číslo účtu: 2019160003/6000
zastoupená na základě plné moci společností Vegacom a.s., se sídlem Praha 4 - Lhotka, Novodvorská 1010/14, PSČ 142 01, IČ: 25788680, zapsaná v obchodním rejstříku vedeném Městským soudem v Praze, oddíl B, vložka 6070, kterou zastupuje [REDACTED]

na straně druhé (dále jen „**Budoucí oprávněný**“)

(Budoucí oprávněný a Budoucí povinný dále společně též jako „**Smluvní strany**“)

Článek II. Úvodní ustanovení

1. Budoucí oprávněný zajišťuje veřejnou komunikační síť dle zákona č. 127/2005 Sb., o elektronických komunikacích a o změně některých souvisejících zákonů (dále jen „**zákon o elektronických komunikacích**“).
2. Podle § 104 odst. 1 písm. a) zákona o elektronických komunikacích je Budoucí oprávněný mimo jiné oprávněn zřizovat a provozovat na cizích pozemcích podzemní a nadzemní vedení elektronické komunikační sítě, včetně jejich opěrných a vytyčovacích bodů, telefonní budky a přípojná komunikační vedení veřejné komunikační sítě, přetínat tyto pozemky vodiči a zřizovat v nich vedení veřejné komunikační sítě, jakož i související elektrické přípojky a ve smyslu § 104 odst. 6 citovaného zákona je na základě prokazatelného oznámení vlastníkovu oprávněn v nezbytném rozsahu vstupovat nebo vjíždět na cizí nemovitosti v souvislosti s touto jeho činností a při přípravě projektové dokumentace, opravách a údržbě komunikačních vedení a elektronických komunikačních zařízení umístěných na cizích nemovitostech a v nezbytném rozsahu kácet a oklešťovat dřeviny ohrožující bezpečný a spolehlivý provoz komunikačních vedení.
3. Technická správa komunikací hl. m. Prahy, a.s. (dále též jen „**TSK hl. m. Prahy**“, případně „**správce komunikací**“) na podkladě Smlouvy o zajištění správy majetku a o výkonu dalších činností ve znění pozdějších dodatků mezi HLAVNÍM MĚSTEM PRAHOU (dále jen „**HMP**“) a TSK hl. m. Prahy ze dne 12. 1. 2017 vykonává správu komunikací a pozemků včetně jejich součástí, které jsou ve vlastnictví HMP a je oprávněna jednat jménem HMP a uzavřít tuto Smlouvu.
4. Pro zajištění činnosti Budoucího oprávněného a výkonu výše uvedených oprávnění Budoucího oprávněného uzavírají Smluvní strany ve smyslu § 104 odst. 3 zákona o elektronických komunikacích tuto Smlouvu.

Článek III. Předmět Smlouvy

1. Předmětem této Smlouvy je závazek Budoucího povinného a Budoucího oprávněného uzavřít v budoucnu smlouvu o zřízení práva odpovídajícího věcnému břemenu o obsahu a za podmínek sjednaných Smluvními stranami v této Smlouvě.
2. Budoucí povinný prohlašuje, že v době uzavření této Smlouvy je výlučným vlastníkem pozemků parc. č. **281**, parc. č. **2279/1**, vše v katastrálním území **Holešovice**, obec Praha, které jsou zapsané v katastru nemovitostí u Katastrálního úřadu pro hlavní město Prahu, Katastrální pracoviště Praha, na listu vlastnictví č. **368** (dále jen „**Dotčená nemovitost**“ bez ohledu na počet pozemků).
3. Na části Dotčené nemovitosti bude umístěna stavba veřejného komunikačního zařízení – **optický telekomunikační kabel** - v rámci stavební akce s názvem: „1150/23 FTTH_PAPAR Blok Praha 7_OK“, číslo stavby: 11010-118847 (dále jen „**Stavba**“).
4. Stavba nebude ve smyslu ust. § 509 občanského zákoníku součástí Dotčené nemovitosti, takže od svého vzniku bude ve vlastnictví Budoucího oprávněného.
5. Vyjádření ke Stavbě bylo vydáno dopisem HMP č.j. **MHMP 355894/2023**, ze dne **16.2.2023**.

6. Umístění Stavby na Dotčené nemovitosti je pro účely této Smlouvy vyznačeno v situačním plánu, který je přílohou a nedílnou součástí této Smlouvy.

Článek IV. Věcné břemeno

1. Smluvní strany se touto Smlouvou dohodly, že po dokončení Stavby na základě písemné výzvy Budoucího oprávněného uzavřou ve lhůtě 1 roku ode dne doručení této výzvy Budoucímu povinnému, nejpozději však ve lhůtě 5 let ode dne podpisu této Smlouvy, smlouvu o zřízení věcného břemena (dále jen „**Konečná smlouva**“), jejímž předmětem bude zřízení a vymezení věcného břemena pro umístění zařízení elektronické komunikační sítě. Písemné vyhotovení návrhu Konečné smlouvy zajistí Budoucí povinný.
2. Obsahem věcného břemena bude jednak právo Budoucího oprávněného zřídit, provozovat, opravovat a udržovat na Dotčené nemovitosti zařízení elektronické komunikační sítě, právo Budoucího oprávněného vstupu a vjezdu na Dotčenou nemovitost za účelem výkonu jeho oprávnění ve smyslu ust. §104 odst. 1 a výkonu oprávnění ve smyslu ust. § 104 odst. 6 zákona o elektronických komunikacích, povinnost Budoucího povinného strpět na Dotčené nemovitosti existenci Stavby a výkon oprávnění Budoucího oprávněného vyplývajících z této Smlouvy a povinnost Budoucího povinného zdržet se veškeré činnosti, která by vedla k ohrožení Stavby a omezení výkonu práv Budoucího oprávněného.
3. Rozsah věcného břemena pro účely Konečné smlouvy bude vyznačen v geometrickém plánu pro vyznačení věcného břemena, který bude přílohou a nedílnou součástí Konečné smlouvy.
4. Budoucí povinný informuje Budoucího oprávněného, že ke schválení zřízení věcného břemena je příslušná Rada hlavního města Prahy.
5. Věcné břemeno bude zřízeno na dobu neurčitou, vznikne v souladu s ustanovením občanského zákoníku zápisem do veřejného seznamu a zaniká v případech stanovených zákonem.
6. Budoucí povinný se zavazuje strpět na Dotčené nemovitosti existenci Stavby a výkon práv Budoucího oprávněného vyplývajících z této Smlouvy a zdržet se veškeré činnosti, která by vedla k ohrožení Stavby a omezení výkonu práv Budoucího oprávněného. Budoucí oprávněný se zavazuje právo odpovídající věcnému břemeni v plném rozsahu přijmout.
7. Budoucí povinný bere na vědomí, že ve smyslu § 102 zákona o elektronických komunikacích vzniká dnem nabytí právní moci rozhodnutí o umístění Stavby, nebo právními účinky územního souhlasu s umístěním Stavby, ochranné pásmo podzemního komunikačního vedení.

Článek V. Cena věcného břemena

1. Smluvní strany sjednávají cenu věcného břemena za umístění **optického telekomunikačního kabelu** v Dotčené nemovitosti jako jednorázovou náhradu, která bude vypočtena dle "Zásad cenové politiky" schválených Radou hlavního města Prahy usnesením č. 1858, ze dne 1.8.2022, na základě Budoucím oprávněným předloženého vyčíslení délky trasy Stavby a stylu uložení do komunikačních staveb a pozemků dle níže uvedené tabulky. K ceně bude připočtena DPH ve výši aktuální sazby stanovené zákonem

č. 235/2004 Sb., o dani z přidané hodnoty (dále jen „zákon o DPH“) v den uzavření Konečné smlouvy. Za souběžné uložení inženýrských sítí se cena vypočítává za první a druhé vedení stejného druhu inženýrské sítě a za každé další souběžně ukládané vedení se cena zvyšuje o 20% za jedno vedení.

způsob uložení	MJ	Charakteristická data	cena Kč/MJ
Protlak a podvrt	bm	průměr chráničky do 0,15	400
	bm	průměr chráničky do 0,5	500
	bm	průměr chráničky nad 0,5	650
	m ²	zřízení montážních (startovacích a cílových jam)	500
Základy dobíjecí stanice a pilířek ER	m ²	na vybrané síti místních komunikací i na ostatní síti	500
Uložení do stávající chráničky (nebo staršího potrubí)	bm	na vybrané síti místních komunikací	150
	bm	na ostatní síti místních kom.	100
Uložení do vozovky	bm	na vybrané síti místních komunikací	7500
	bm	na ostatní síti místních kom.	2500
Uložení do krajnice tělesa komunikace nebo středního dělicího pásu komunikace	bm	na vybrané síti místních komunikací	3000
	bm	na ostatní síti místních kom.	2000
Uložení do chodníku	bm	na vybrané síti místních komunikací	300
	bm	na ostatní síti místních kom.	250
Uložení do pomocného pozemku komunikace	bm	mimo těleso komunikace	150

2. Cenu věcného břemena včetně DPH se Budoucí oprávněný zavazuje zaplatit na účet Budoucího povinného uvedený v článku I. této Smlouvy v termínu splatnosti dle faktury (daňového dokladu), vystavené Budoucím povinným v souladu se zákonem o DPH.
3. Budoucí povinný prohlašuje, že bankovní účet uvedený v článku I. této Smlouvy je účtem zveřejněným správcem daně způsobem umožňujícím dálkový přístup v souladu se zákonem o DPH pro DIČ: CZ00064581.
4. Dnem uskutečnění zdanitelného plnění je den, kdy Budoucí povinný podepíše Konečnou smlouvu. Budoucí povinný vystaví na uvedenou částku daňový doklad a doručí ho spolu s Konečnou smlouvou Budoucímu oprávněnému.
5. Pro případ prodlení se zaplacením ceny se Budoucí oprávněný zavazuje zaplatit Budoucímu povinnému smluvní pokutu ve výši 0,1 % z dlužné částky denně za každý započatý den prodlení.

Článek VI. Povinnosti Budoucího oprávněného

1. Budoucí oprávněný je povinen při výkonu svých oprávnění co nejvíce šetřit práva Budoucího povinného a bezprostředně mu oznámit vstup na Dotčenou nemovitost. Po skončení prací je povinen uvést Dotčenou nemovitost do předchozího stavu a není-li

to možné s ohledem na povahu provedených prací, do stavu odpovídajícího předchozímu účelu nebo užívání Dotčené nemovitosti a bezprostředně oznámit tuto skutečnost Budoucímu povinnému. Po provedení odstranění nebo okleštění stromů je povinen na svůj náklad provést likvidaci vzniklého klesu a zbytků po těžbě.

2. Budoucí oprávněný bere na vědomí, že na Dotčené nemovitosti se nachází místní komunikace, která je ve vlastnictví Budoucího povinného, přičemž režim užívání komunikací je upraven zákonem č. 13/1997 Sb., o pozemních komunikacích a užívání komunikace k jiným, než určeným účelům dle citovaného zákona, je zvláštním užíváním komunikace. Budoucí oprávněný bere na vědomí, že pro případ zásahů do komunikace v souvislosti s výkonem práva věcného břemena je povinen postupovat v souladu s uvedenými právními předpisy a na případné zásahy do komunikace požádat TSK hl. m. Prahy o uzavření nájemní smlouvy. Při ukončení zásahů je povinen uvést komunikaci do předchozího stavu a doložit kvalitu zásypu a obnovení konstrukce komunikace příslušnými zkouškami dle ČSN a předepsaných pokynů.
3. V případě náhlého poškození vedení inženýrské sítě, nesnese-li záležitost odkladu, je Budoucí oprávněný oprávněn zajistit opravu inženýrské sítě i bez předchozího projednání s Budoucím povinným. Je však povinen provádění opravy neprodleně oznámit Budoucímu povinnému, místo opravy označit a zabezpečit a po skončení opravy uvést Dotčenou nemovitost na vlastní náklad do předešlého stavu. V případě škody způsobené provedením prací je povinen k její náhradě.
4. Budoucí oprávněný je povinen zaslat Budoucímu povinnému k evidenčnímu číslu této Smlouvy kopii dokladu prokazujícího jeho oprávnění k užívání dokončené Stavby (tj. dokladu o převzetí Stavby od zhotovitele, event. jiný doklad prokazující dokončení Stavby) v termínu do 2 měsíců ode dne jeho vydání. Za nesplnění této povinnosti se zavazuje zaplatit Budoucímu povinnému smluvní pokutu ve výši 200,- Kč (slovy: dvě stě korun českých) za každý den prodlení.
5. Budoucí oprávněný je povinen zajistit na své náklady vyhotovení geometrického plánu s vyznačením věcného břemena a vyčíslení délky trasy, případně plochy uložených inženýrských sítí v pozemcích dotčených Stavbou (dále jen „**Vyčíslení**“).
6. Geometrický plán v písemné a digitální formě (formát dgn), Vyčíslení a písemnou výzvu k uzavření Konečné smlouvy se Budoucí oprávněný zavazuje předložit TSK hl. m. Prahy k číslu této Smlouvy nejpozději do 6 měsíců ode dne vydání dokladu o oprávnění k užívání dokončení Stavby. Pro případ nedodržení lhůty k předložení písemné výzvy k uzavření Konečné smlouvy, nebo některého ze shora uvedených dokladů, se Budoucí oprávněný zavazuje zaplatit Budoucímu povinnému smluvní pokutu ve výši 5.000,- Kč (slovy: pět tisíc korun českých) za každý započatý měsíc prodlení; pokuta dle tohoto odstavce nebude vyžadována kumulativně v případě nepředložení více než jednoho výše uvedeného dokladu.
7. V případě, kdy Budoucí oprávněný nesplní svoji povinnost dle čl. IV. odst. 1 této Smlouvy a nevyzve-li ve stanovené lhůtě Budoucího povinného k uzavření Konečné smlouvy, povinnost Budoucího povinného uzavřít Konečnou smlouvu v souladu s § 1788 obč. zák. zaniká, tím zaniká i tato Smlouva, nedohodnou-li se smluvní strany jinak.
8. Budoucí oprávněný se zavazuje podat do 1 měsíce ode dne, kdy Budoucí povinný doručí Budoucímu oprávněnému Konečnou smlouvu, návrh na vklad práva odpovídajícího sjednanému věcnému břemenu Katastrálnímu úřadu pro hlavní město Prahu, Katastrální pracoviště Praha a uhradit poplatek spojený s vkladovým řízením.

9. Kopii návrhu na vklad práva s prezentačním razítkem katastrálního úřadu se Budoucí oprávněný zavazuje předložit Budoucímu povinnému do 14 dnů ode dne podání návrhu na vklad k evidenčnímu číslu Konečné smlouvy. V případě porušení tohoto závazku se Budoucí oprávněný zavazuje zaplatit Budoucímu povinnému smluvní pokutu ve výši 500,- Kč (slovy: pět set korun českých) za každý započatý měsíc prodlení.

Článek VII. Zvláštní ustanovení

1. Smlouva a právní vztahy z ní vyplývající nebo s ní související se řídí právním řádem České republiky.
2. Práva a povinnosti dohodnuté v této Smlouvě platí i pro případné právní nástupce Smluvních stran.
3. Smluvní strany výslovně souhlasí s tím, aby tato Smlouva byla uvedena v Centrální evidenci smluv TSK hl. m. Prahy (CES TSK) vedené TSK hl. m. Prahy, která je veřejně přístupná a která obsahuje údaje o Smluvních stranách, předmětu Smlouvy, číselné označení této Smlouvy a datum jejího podpisu.
4. Pokud výše hodnoty budoucího předmětu plnění Smlouvy by byla vyšší než 50.000,- Kč (slovy: padesát tisíc korun českých) bez DPH, Smluvní strany výslovně sjednávají, že Budoucí povinný zajistí uveřejnění této Smlouvy v registru smluv dle zákona č. 340/2015 Sb., o zvláštních podmínkách účinnosti některých smluv, uveřejňování těchto smluv a o registru smluv.
5. Smluvní strany prohlašují, že skutečnosti uvedené v této Smlouvě nepovažují za obchodní tajemství ve smyslu § 504 občanského zákoníku a udělují svolení k jejich užití a zveřejnění bez stanovení jakýchkoli dalších podmínek.
6. Smluvní strany se dohodly, že Smlouva je uzavřena s rozvazovací podmínkou pro případ, že Stavbou Budoucího oprávněného nedojde k zásahu do Dotčené nemovitosti, nedojde k vydání pravomocného rozhodnutí o umístění Stavby, nebo územního souhlasu, popř. stavebního povolení. Budoucí oprávněný se zavazuje Budoucího povinného o naplnění rozvazovací podmínky bezodkladně písemně informovat.
7. Smlouvu je možné měnit nebo doplňovat pouze písemnou dohodou Smluvních stran ve formě číslovaných dodatků podepsaných oběma Smluvními stranami.
8. Smluvní strany sjednávají a zavazují se pro případ, že kterékoliv ustanovení této Smlouvy nebo její část se ukážou být zdánlivými, neplatnými nebo se neplatnými stanou, neovlivní tato skutečnost platnost Smlouvy jako takové. V takovém případě se Smluvní strany zavazují nahradit zdánlivé či neplatné ujednání ujednáním platným, které se svým ekonomickým účelem, pokud možno nejvíce podobá zdánlivému či neplatnému ujednání.

Článek VIII. Závěrečná ustanovení

1. Smluvní strany výslovně prohlašují, že Smlouva obsahuje úplné ujednání o předmětu Smlouvy a všech náležitostech, které Smluvní strany měly a chtěly ve Smlouvě ujednat a které považují za důležité pro závaznost této Smlouvy. Smlouva je výsledkem jejich jednání a její obsah měly možnost ovlivnit. Žádný projev Smluvních stran učiněný při

jednání o této Smlouvě, ani projev učiněný po uzavření této Smlouvy nesmí být vykládán v rozporu s výslovnými ustanoveními této Smlouvy a nezakládá závazek žádné ze Smluvních stran.

2. Smluvní strany prohlašují, že Smlouva byla uzavřena podle jejich pravé a svobodné vůle, určitě, vážně, srozumitelně, nikoliv v tísní nebo za nápadně nevýhodných podmínek a na důkaz souhlasu s jejím obsahem ji podepisují.
3. Smlouva nabývá platnosti a účinnosti okamžikem jejího podpisu poslední Smluvní stranou, kterou bude TSK hl. m. Prahy v zastoupení Budoucího povinného. Smlouva, na niž se vztahuje povinnost uveřejnění prostřednictvím registru smluv, nabývá účinnosti nejdříve dnem uveřejnění.
4. Tato Smlouva je vyhotovena ve **dvou** výtiscích s platností originálu, z nichž za Budoucího povinného obdrží jeden podepsaný výtisk obchodní oddělení TSK hl. m. Prahy a jeden podepsaný výtisk obdrží Budoucí oprávněný. V případě, že je Smlouva uzavírána elektronicky za využití uznávaných elektronických podpisů, postačí jedno vyhotovení Smlouvy, na kterém jsou zaznamenány uznávané elektronické podpisy zástupců Smluvních stran dle zákona č. 297/2016 Sb., o službách vytvářejících důvěru v elektronické transakce, ve znění pozdějších předpisů. Budoucí oprávněný je povinen se dostavit s kopií této Smlouvy na obchodní oddělení TSK hl. m. Prahy za účelem uzavření smlouvy o pronájmu komunikace po dobu výstavby. Do doby uzavření smlouvy o pronájmu komunikace po dobu výstavby není Budoucí oprávněný oprávněn Stavbu realizovat.
5. Nedílnou součástí této Smlouvy jsou následující přílohy:

Příloha č. 1 - Vzor „vyčíslení trasy inženýrských sítí“

Příloha č. 2 - Situační plánec umístění Stavby

Příloha č. 3 – plná moc Vegacom a.s.

Příloha č. 4 - [REDACTED]

08. 01. 2026

V Praze dne

Za Budoucího povinného:

[REDACTED]

HLAVNÍ MĚSTO PRAHA
Technická správa komunikací
hl. m. Prahy, a.s.

[REDACTED]

[REDACTED]

08. 01. 2026

V Praze dne

Za Budoucího oprávněného:

[REDACTED]

CETIN a.s.
Vegacom a.s.
na základě plné moci


[REDACTED]

Tabulku vyplňte pro stejný počet volně ležících kabelů nebo trubek samostatně - při změně počtu souběžných vedení nebo změně investora vyplňte další list

[illegible]

Vyhotovil:	Tel:
------------	------

*) V případě přeložek telefonní sítě vyhotoví projektant

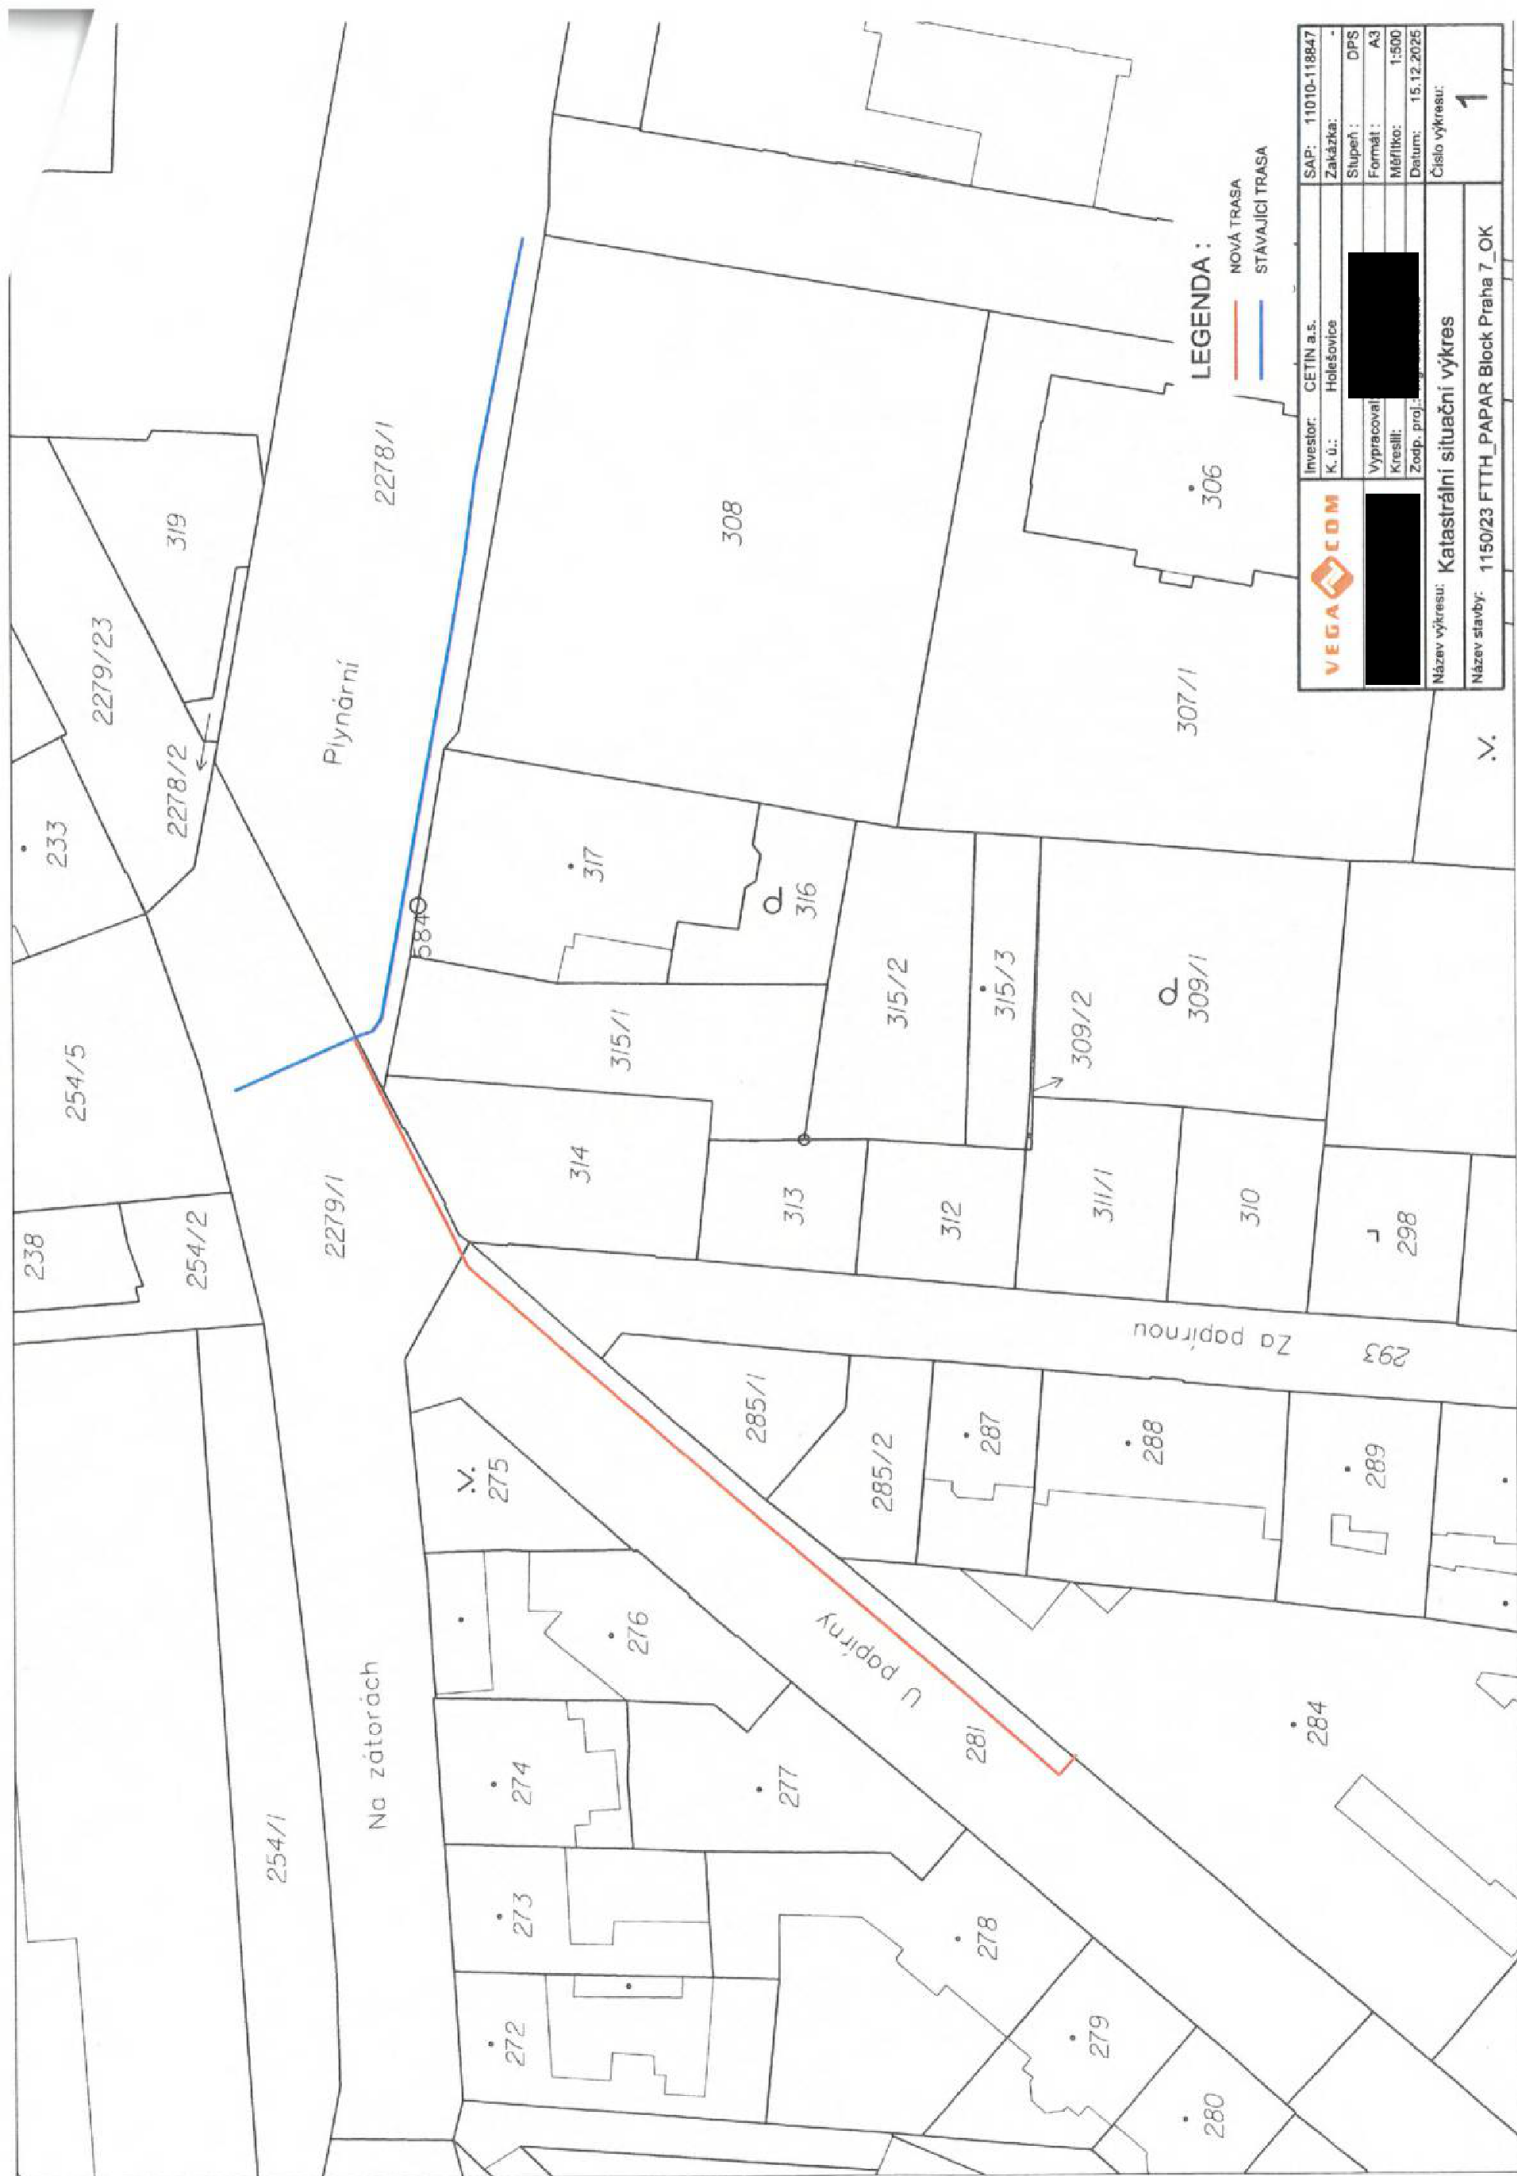

Investor: GETIN a.s.		SAP: 11010-119847
K. ú.: Holešovice	Zakázka:	
Vypracoval: [redacted]	Stupeň: DPS	
Kreslil: [redacted]	Formát: A3	
Zodp. proj: [redacted]	Měřítko: 1:500	
Datum: 15.12.2025		
Číslo výkresu:		1
Název výkresu: Katastrální situační výkres		
Název stavby: 1150/23 FTTH_PAPAR Block Praha 7_OK		

PLNÁ MOC

CETIN a.s.

se sídlem Českomoravská 2510/19, Libeň, 190 00 Praha 9
zapsaná v obchodním rejstříku vedeném Městským soudem v Praze pod sp. zn. B 20623
IČO: 04084063,
zastoupena níže podepsanými členy představenstva
(dále jen „**Společnost**“),

zmocňuje

Vegacom a.s.

se sídlem Praha 4 – Lhotka, Novodvorská 1010/14, PSČ 14201
zapsaná v obchodním rejstříku vedeném Městským soudem v Praze pod sp. zn. B 6070
IČO: 257 88 680
(dále jen „**Zmocněnec**“),

k tomu, aby **zastupoval** Zmocnitele, **jednal jménem** Zmocnitele před správním orgánem, orgánem státní správy nebo orgánem samosprávy a při jednání s osobami, a:

- (i) podával žádosti směřující k vydání rozhodnutí o umístění stavby či územního souhlasu, včetně podání žádosti k vydání jakéhokoliv správního rozhodnutí, povolení, souhlasu a vyjádření orgánu veřejné správy, správce sítě, vlastníka či uživatele nemovitosti, a vyhotovil další příslušné podklady, jsou-li potřebné pro vydání rozhodnutí o umístění stavby či vydání územního souhlasu; a
- (ii) projednával podmínky stanovené ve správním řízení, získával stanovisko dotčeného orgánu státní správy či samosprávy dle příslušných právních předpisů, činil právní jednání směřující k vydání správního rozhodnutí, povolení, souhlasu a/nebo vyjádření orgánu veřejné správy, správce sítě, nebo vlastníka či uživatele nemovitosti; a
- (iii) činil úkony a jednání, včetně přijímání písemností, nezbytná k zabezpečení práv a povinností Zmocnitele, a to na území České republiky; a
- (iv) projednával s vlastníkem movité či nemovité věci umístění vedení a zařízení veřejné komunikační sítě ve vlastnictví Zmocnitele v souladu se zákonem č. 127/2005 Sb., o elektronických komunikacích a o změně některých souvisejících zákonů, ve znění pozdějších předpisů („**ZEK**“), jakož i projednal s vlastníkem nemovitosti místo a rozsah umístění koncového bodu veřejné komunikační sítě; a
- (v) za účelem zajištění výkonu oprávnění Zmocnitele v souladu se **ZEK** umístit vedení či zařízení veřejné komunikační sítě na nemovitosti, sjednal s vlastníkem nemovitosti a získal souhlas od vlastníka nemovitosti k umístění vedení či zařízení veřejné komunikační sítě ve vlastnictví Zmocnitele na/v nemovitosti, uzavřel smlouvu o umístění zařízení veřejné komunikační sítě či jinou smlouvu dle **ZEK**, přičemž bez předchozího písemného souhlasu Zmocnitele má právo v souhlasu vlastníkem nemovitosti udělovaném a/nebo ve smlouvě o umístění zařízení veřejné komunikační sítě či v jiné smlouvě dle **ZEK** s vlastníkem nemovitosti uzavírané sjednat závazek k tíži Zmocnitele, jehož výše nepřesáhne 15.000,- Kč (slovy: patnáct tisíc korun českých); a
- (vi) uzavřel jménem Zmocnitele s vlastníkem nemovitosti dotčené umístěním vedení či zařízení veřejné komunikační sítě ve vlastnictví Zmocnitele smlouvu o budoucí smlouvě o zřízení služebnosti či smlouvu o zřízení služebnosti za účelem zajištění výkonu oprávnění

- Zmocnitele dle ZEK umístit vedení či zařízení veřejné komunikační sítě na/v nemovitosti, přičemž bez předchozího písemného souhlasu Zmocnitele má právo ve smlouvě sjednat závazek k tíži Zmocnitele, jehož výše nepřesáhne 200.000,- Kč (slovy: dvě stě tisíc korun českých); a
- (vii) uzavřel smlouvu, jejímž předmětem je užívání nemovitosti, zejména komunikace nebo veřejného prostranství, na dobu, po kterou je na nemovitosti, zejména komunikaci nebo veřejném prostranství uskutečňována výstavba vedení či zařízení veřejné komunikační sítě ve vlastnictví Zmocnitele; a
 - (viii) uzavřel jménem Zmocnitele s třetí osobou smlouvu o určení rozhraní veřejné komunikační sítě; a
 - (ix) zastupoval Zmocnitele v řízení o povolení vkladu, výmazu či záznamu služebnosti/věcného břemene před příslušným katastrálním úřadem; a
 - (x) činil právní jednání směřující k vydání rozhodnutí o povolení stavby samostatného odběrného místa nebo podružného odběrného místa jakož i projednával s vlastníkem dotčené nemovitosti či s osobou k tomu oprávněnou nebo zmocněnou zřízení samostatného odběrného místa nebo podružného odběrného místa; a
 - (xi) jednal s dodavatelem a distributorem energie, uzavřel smlouvu nebo dodatek ke smlouvě zřízení a/nebo ukončení odběrného místa (na odběr energie), měnil sazbu energie a odběrového diagramu, přičemž bez předchozího písemného souhlasu Zmocnitele má Zmocněnec právo v takové smlouvě sjednat závazek k tíži Zmocnitele, jehož výše nepřesáhne 500.000,- Kč (slovy: pět set tisíc korun českých) ročního plnění na jednotlivou smlouvu, případně jedno odběrné místo;
 - (xii) zastupoval Zmocnitele v řízení o úhradě poplatku za užívání veřejného prostranství před příslušným správcem daně dle zákona č. 280/2009 Sb., daňový řád, ve znění pozdějších předpisů;
 - (xiii) ohlašoval příslušnému orgánu nebo osobě dotčené havárii na síti elektronických komunikací ve vlastnictví Zmocnitele;
 - (xiv) prováděl vytyčování vedení či zařízení veřejné komunikační sítě ve vlastnictví Zmocnitele;
 - (xv) převzal staveniště od osoby, která pro jinou osobu provádí stavbu v místě, ve kterém stavbu pro Zmocnitele provádí rovněž Zmocněnec.

Plná moc se uděluje s právem substituce, Zmocněnec má právo oprávnění z plné moci přenést na jinou osobu, odpovídá však za její činnost, jako by příslušná práva vykonával sám.

Plná moc se uděluje na dobu určitou, do 31.12.2027.

V Praze dne uvedeného na obrazu elektronického podpisu níže.

CETIN a.s.

Představenstvo

Tato plná moc je elektronicky podepsána, obraz elektronického podpisu naleznete níže, metadata užitých certifikátů jsou obsažena ve vlastnostech dokumentu.

Elektronicky podepsáno
Ing. Jan Menclík
CETIN a.s.
11:20 01.10.2024
RSA/4096

Elektronicky podepsáno
Ing. Tomáš Kouřil
CETIN a.s.
10:15 07.10.2024
RSA/4096

Plná moc

Společnost **Vegacom a.s.**, se sídlem Novodvorská 1010/14, 142 01 Praha 4, IČO: 257 88 680, zapsaná v obchodním rejstříku vedeném Městským soudem v Praze, oddíl B, vložka 6070, zastoupená předsedou představenstva Ladislavem Beranem a členem představenstva Liborem Povejšilem (dále jen „**zmocnitel**“),

tímto zmocňuje paní [REDACTED]

[REDACTED] (dále jen „**zmocněnec**“) v rámci inženýringu staveb realizovaného zmocnitelem, k následujícím činnostem a jednáním s orgány státní správy, samosprávy a dalšími osobami.

Zmocněnec je oprávněn k tomu, aby:

- podával žádosti směřující k vydání rozhodnutí o umístění stavby či územního souhlasu, včetně podání žádosti k vydání jakéhokoliv správního rozhodnutí, povolení, souhlasu a vyjádření orgánu veřejné správy, správce sítě, vlastníka či uživatele nemovitosti, a vyhotovil další příslušné podklady, jsou-li potřebné pro vydání rozhodnutí o umístění stavby či vydání územního souhlasu; a
- projednával podmínky stanovené ve správním řízení, získával stanovisko dotčeného orgánu státní správy či samosprávy dle příslušných právních předpisů, činil právní jednání směřující k vydání správního rozhodnutí, povolení, souhlasů a/nebo vyjádření orgánu veřejné správy, správce sítě, nebo vlastníka či uživatele nemovitosti; a
- činil úkony, včetně přijímání písemností, nezbytné k zabezpečení práv a povinností Zmocnitele, a to na území České republiky; a
- projednával s vlastníkem nemovitosti umístění vedení a zařízení veřejné komunikační sítě ve vlastnictví Zmocnitele v souladu se zákonem č. 127/2005 Sb., o elektronických komunikacích, a o změně některých souvisejících zákonů, ve znění pozdějších předpisů („**ZEK**“), jakož i projednal s vlastníkem nemovitosti místo a rozsah umístění koncového bodu veřejné komunikační sítě; a
- za účelem zajištění výkonu oprávnění Zmocnitele v souladu se ZEK umístit vedení či zařízení veřejné komunikační sítě na nemovitosti, sjednal s vlastníkem nemovitosti a získal souhlas od vlastníka nemovitosti k umístění vedení či zařízení veřejné komunikační sítě ve vlastnictví Zmocnitele na/v nemovitosti, uzavřel smlouvu o umístění zařízení veřejné komunikační sítě či jinou smlouvu dle ZEK
- uzavřel jménem Zmocnitele s vlastníkem nemovitosti dotčené umístěním vedení či zařízení veřejné komunikační sítě ve vlastnictví Zmocnitele smlouvu o budoucí smlouvě o zřízení služebnosti či smlouvu o zřízení služebnosti za účelem zajištění výkonu oprávnění Zmocnitele dle ZEK umístit vedení či zařízení veřejné komunikační sítě na/v nemovitosti
- uzavřel jménem Zmocnitele s třetí osobou smlouvu o určení veřejné komunikační sítě; a
- zastupoval Zmocnitele v řízení o povolení vkladu, výmazu či záznamu služebnosti/věcného břemene před příslušným katastrálním úřadem; a
- činil právní jednání směřující k vydání rozhodnutí o povolení stavby samostatného odběrného místa nebo podružného odběrného místa jakož i projednával s vlastníkem dotčené nemovitosti či s osobou k tomu oprávněnou nebo zmocněnou zřízení samostatného odběrného místa nebo podružného odběrného místa; a

- jednal s dodavatelem a distributorem energie, uzavřel smlouvu nebo dodatek ke smlouvě o zřízení a/nebo ukončení odběrného místa (na odběr energie), měnil sazbu energie a odběrového diagramu.

Zmocnění ve výše uvedeném rozsahu se uděluje na dobu určitou do 31.12.2027.

V Praze dne

Za zmocnitele

Ladislav Beran
Digitálně podepsal
Ladislav Beran
Datum: 2025.10.22
10:13:32 +02'00'

.....
Ladislav Beran
předseda představenstva

Ing. Libor Povejšil
Digitálně podepsal
Ing. Libor Povejšil
Datum: 2025.10.22
15:32:27 +02'00'

.....
Libor Povejšil
člen představenstva

Tuto plnou moc v plném rozsahu přijímám:

[Redacted]

[Redacted]