


7 — Nárys předního průčelí zámku

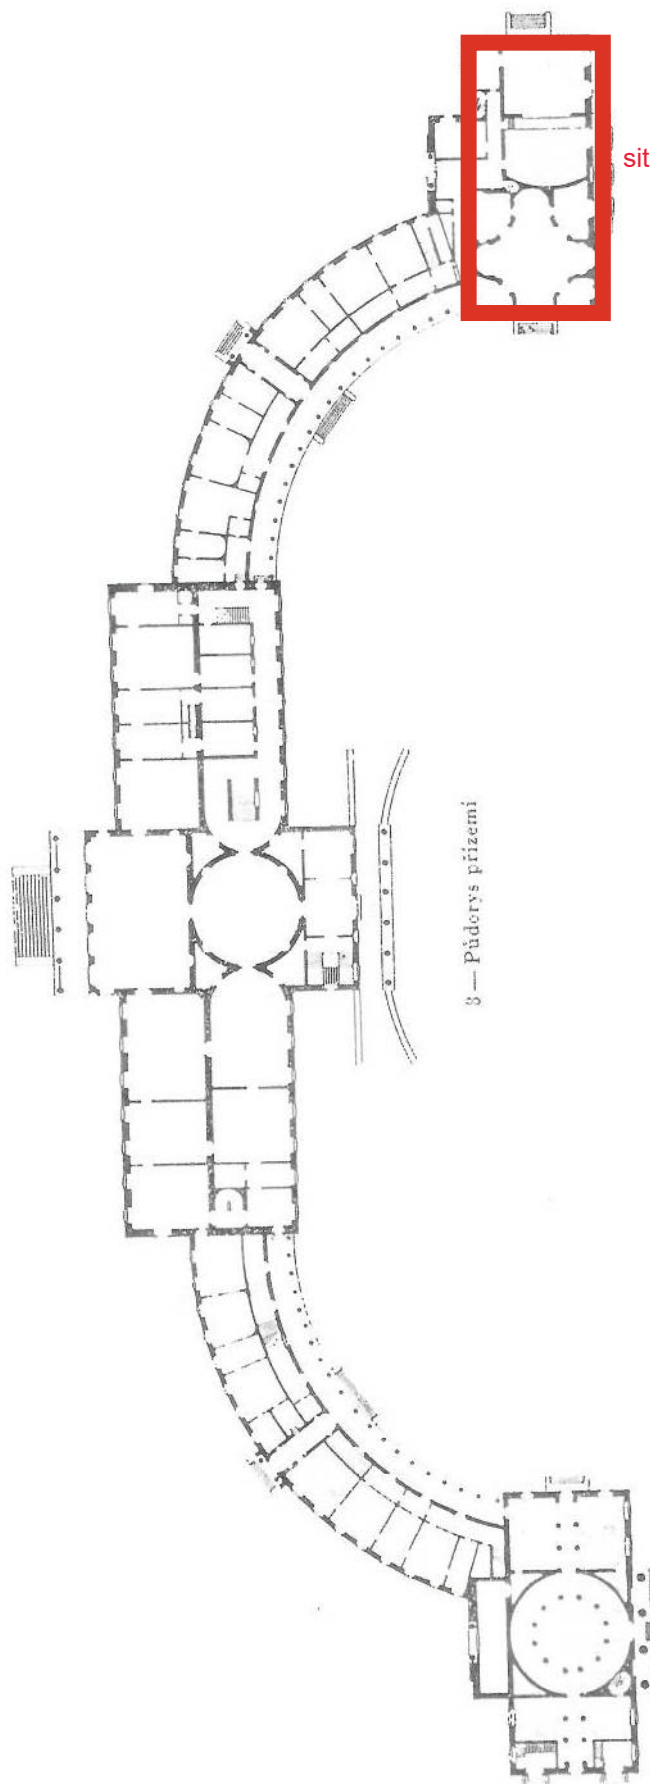

8 — Půdorys přízemí

situace - pronajímané prostory