


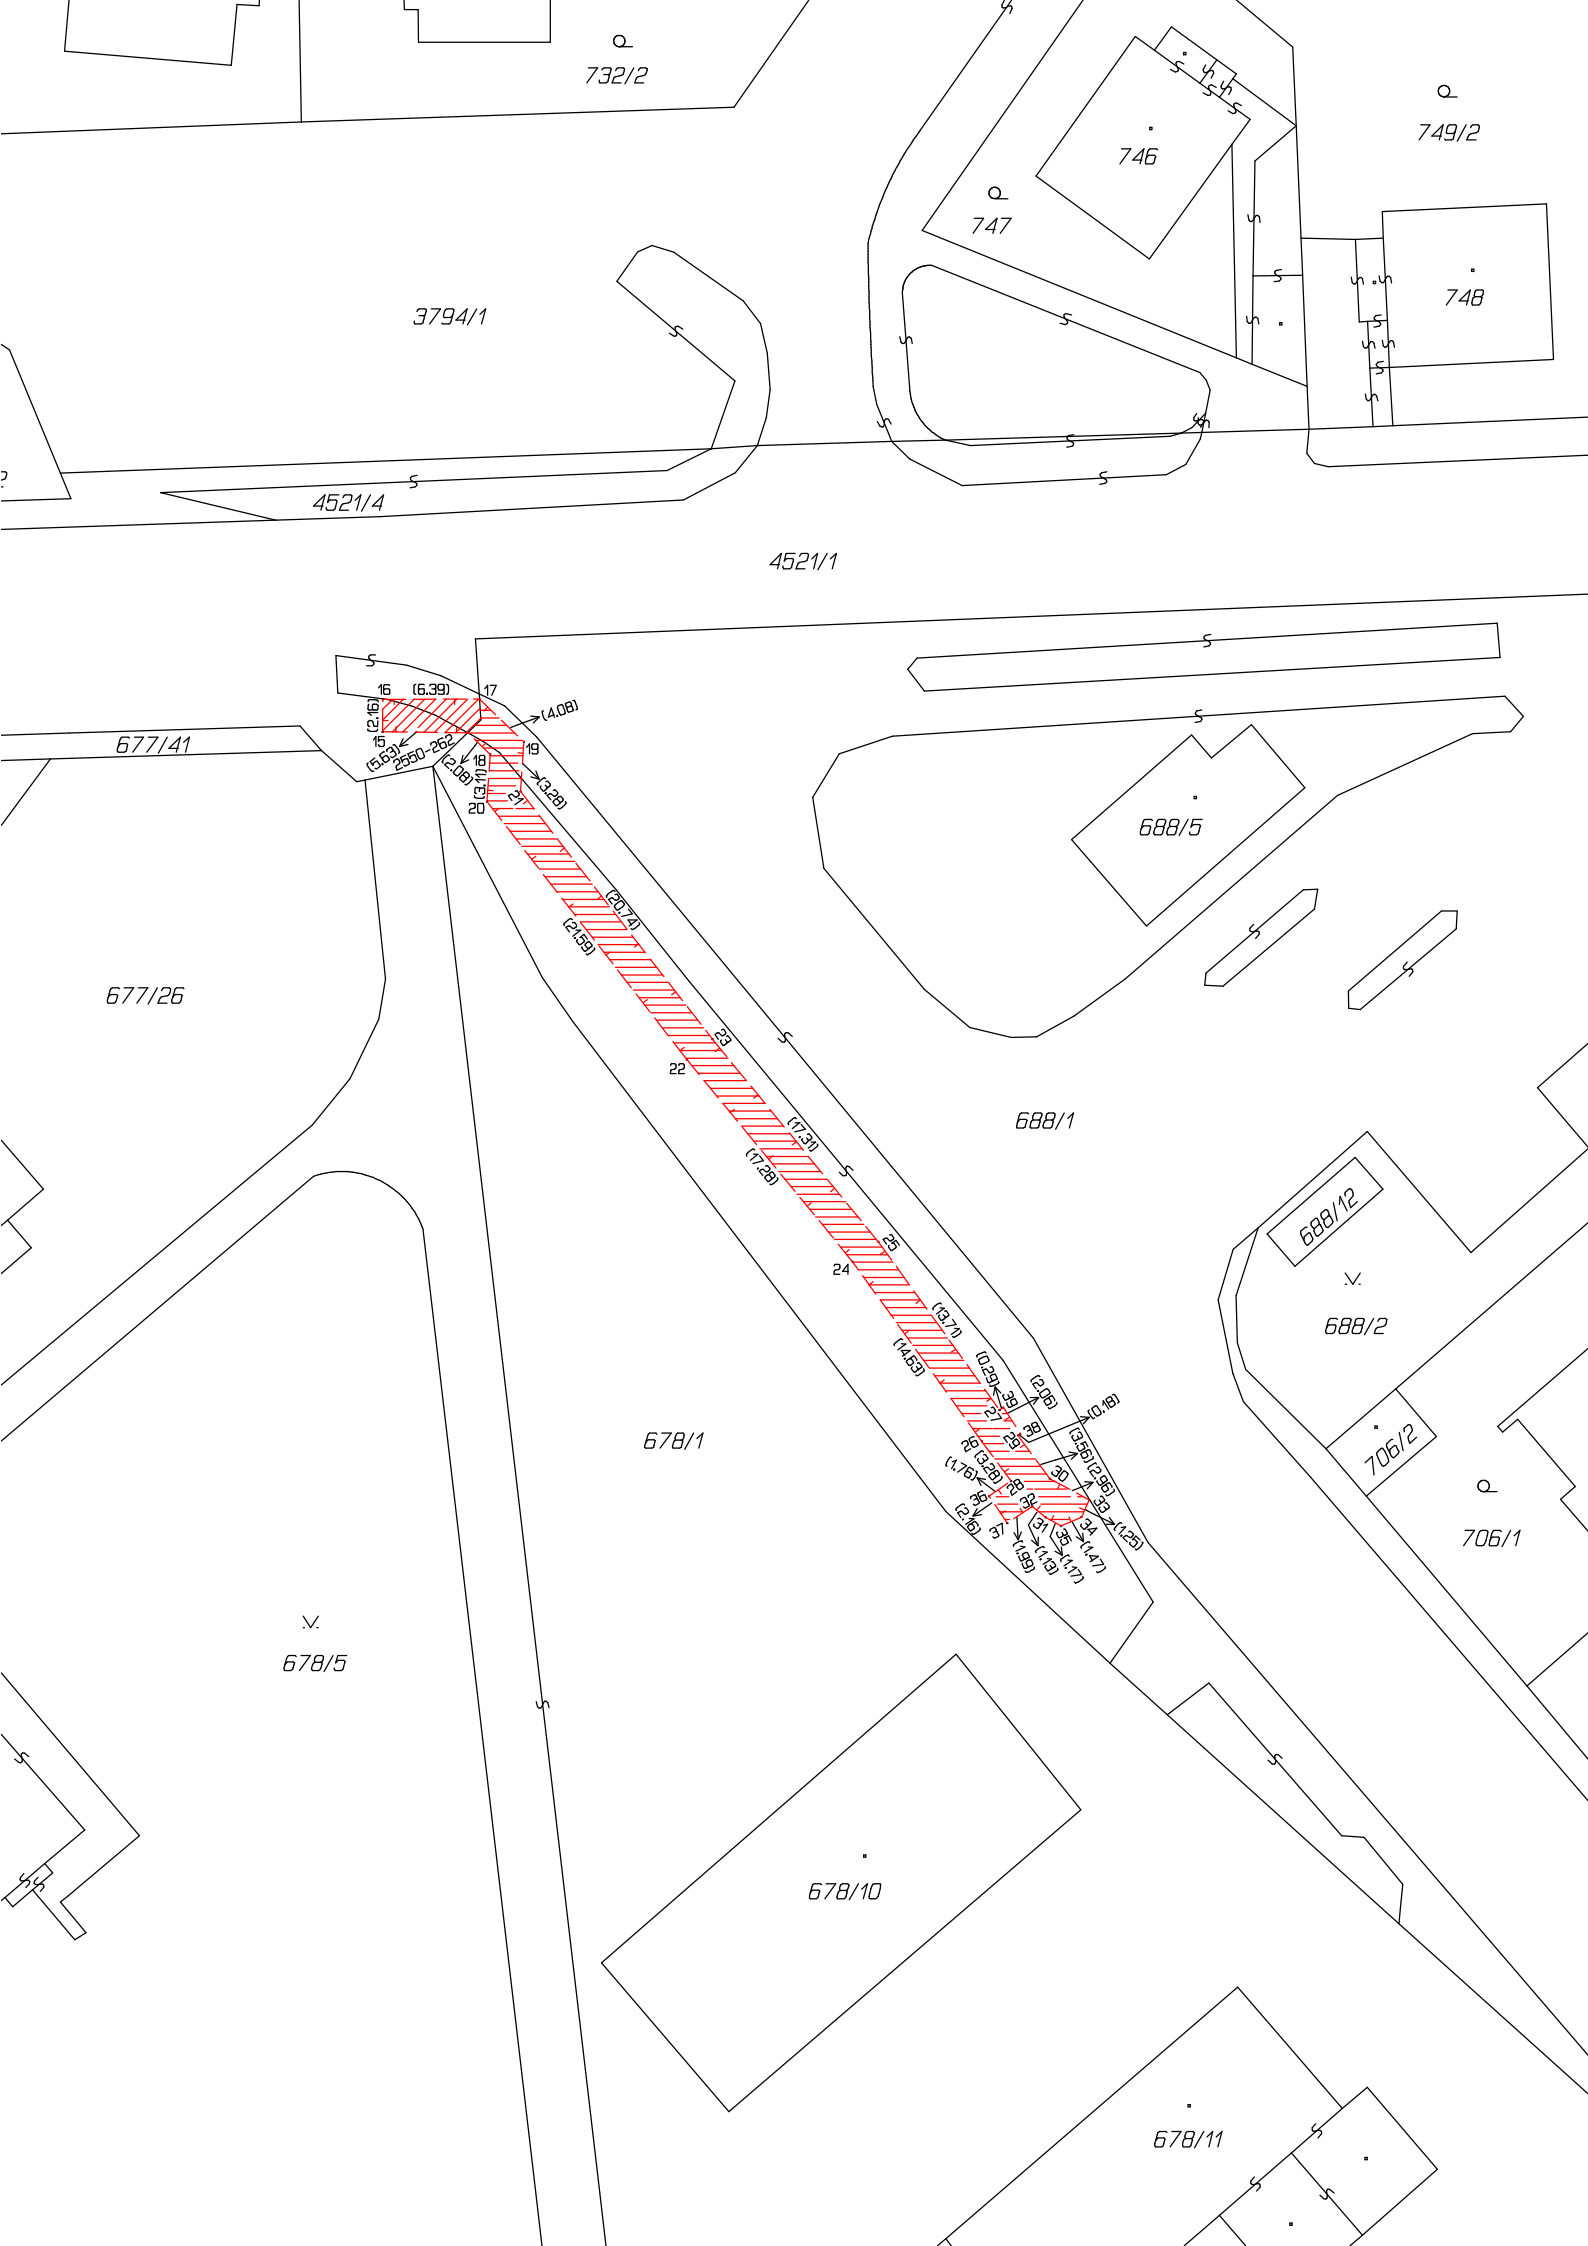

VÝKAZ DOSAVADNÍHO A NOVÉHO STAVU ÚDAJŮ KATASTRU NEMOVITOSTÍ														
Dosavadní stav				Nový stav										
Označení pozemku parc. číslem	Výměra parcely		Druh pozemku	Označení pozemku parc. číslem	Výměra parcely		Druh pozemku	Typ stavby	Zpís. určení výměr	Porovnání se stavem evidence právních vztahů				
										Díl přechází z pozemku označeného v		Číslo listu vlastnictví	Výměra dílu	
	ha	m ²	Způsob využití		ha	m ²	Způsob využití	katastru nemovitostí		dřívější poz. evidenci	ha		m ²	
688/1										688/1		10001		
4521/1										4521/1		10005		

Druh věcného břemene: dle smlouvy.
Oprávněný: dle smlouvy.

Seznam souřadnic (S-JTSK)					
Číslo bodu	Souřadnice pro zápis do KN		Kod kv.	Poznámka	
	Y	X			
2550-262	685661.08	1066277.46	6		
15	685666.71	1066277.40	3	hr.	břemene
16	685666.69	1066275.24	3	hr.	břemene
17	685660.30	1066275.24	6	hr.	břemene
18	685659.58	1066278.90	3	hr.	břemene
19	685657.36	1066278.06	3	hr.	břemene
20	685659.80	1066282.01	3	hr.	břemene
21	685657.58	1066281.33	3	hr.	břemene
22	685646.58	1066299.07	3	hr.	břemene
23	685644.89	1066297.73	3	hr.	břemene
24	685635.63	1066312.44	3	hr.	břemene
25	685633.91	1066311.12	3	hr.	břemene
26	685627.07	1066324.30	3	hr.	břemene
27	685625.90	1066322.25	3	hr.	břemene
28	685625.13	1066326.95	3	hr.	břemene
29	685624.68	1066323.91	3	hr.	břemene
30	685622.57	1066326.78	3	hr.	břemene
31	685622.86	1066329.33	3	hr.	břemene
32	685623.74	1066328.61	3	hr.	břemene
33	685619.97	1066328.19	3	hr.	břemene
34	685620.49	1066329.33	3	hr.	břemene
35	685621.64	1066329.91	3	hr.	břemene
36	685626.59	1066327.94	3	hr.	břemene
37	685625.39	1066329.73	3	hr.	břemene
38	685624.53	1066323.81	3	hr.	břemene
39	685625.65	1066322.09	3	hr.	břemene

GEOMETRICKÝ PLÁN pro vymezení rozsahu věcného břemene k části pozemku	Geometrický plán ověřil autorizovaný zeměměřický inženýr:	Stejnopis ověřil autorizovaný zeměměřický inženýr:
	Jméno, příjmení: Ing. Dalibor Míka	Jméno, příjmení: Ing. Robert Rybák
	Číslo položky rejstříku autorizovaných zeměměřických inženýrů: 1926	Číslo položky rejstříku autorizovaných zeměměřických inženýrů: 1945
	Dne: 4. září 2025 Číslo: 537/2025	Dne: 9.9.2025 Číslo: 329/2025
	Náležitostí a přesností odpovídá právním předpisům.	Tento stejnopis odpovídá geometrickému plánu v elektronické podobě uloženému v dokumentaci katastrálního úřadu.
Vyhotovitel:  GEODETICKÁ KANCELÁŘ www.GKDVOŘACEK.cz Chýnovská 1917/9, Tábor tel. 381 251 951, 602 474 211	Katastrální úřad souhlasí s očíslováním parcel.	Ověření stejnopisu geometrického plánu v listinné podobě.
Číslo plánu: 4747-1113/2025		
Okres: Kutná Hora		
Obec: Kutná Hora		
Kat. území: Kutná Hora		
Mapový list: DKM		
Dosavadním vlastníkům pozemků byla poskytnuta možnost seznámit se v terénu s průběhem navrhovaných nových hranic, které byly označeny předepsaným způsobem:		
