

VÝTISK:

|                             |                |
|-----------------------------|----------------|
| číslo smlouvy Pronajímatele | 2025211        |
| číslo smlouvy Nájemce       | PL-004-1169-25 |

## SMLOUVA O NÁJMU SKLADU

uzavřená v souladu se zákonem č. 89/2012 Sb., občanský zákoník, ve znění pozdějších předpisů („občanský zákoník“), níže uvedeného dne mezi smluvní stranami (dále jen „smlouva“)

obchodní společností

**Silnice LK a.s.**

IČO: 287 46 503, DIČ: CZ28746503

se sídlem Československé armády 4805/24, Rýnovice, 466 05 Jablonec nad Nisou

zapsaná do obchodního rejstříku vedeného Krajským soudem v Ústí nad Labem, oddíl B, vložka 2197,

zastoupená: Ing. Petrem Správkou, předsedou představenstva a

Zdeňkem Samešem, členem představenstva

Bankovní spojení: [REDACTED]

ve věcech technických a realizace smlouvy:

[REDACTED]

[REDACTED]

ve věcech provozních:

[REDACTED]

**Místo pro oznámení nakládky: dispečink zimní údržby pro Liberec, [REDACTED]**

(dále jen „Pronajímatel“)

a

obchodní společností

**EUROVIA CZ a.s.**

IČ: 452 74 924, DIČ: CZ699007986

se sídlem U Michelského lesa 1581/2, Michle, 140 00 Praha 4

kontaktní (korespondenční) adresa: **EUROVIA CZ a.s., závod Liberec, Londýnská 564, 460 01 Liberec**

zapsaná v obchodním rejstříku Městského soudu v Praze, oddíl B, číslo vložky 1561

zastoupená na základě plné moci [REDACTED]

Bankovní spojení: [REDACTED]

Ve věcech smluvních oprávněn jednat a podepisovat:

[REDACTED]

Ve věcech smluvních oprávněn jednat (vyjma podpisu smluvních dokumentů):

[REDACTED]

[REDACTED]

Ve věcech realizace nájemní smlouvy:

[REDACTED]

[REDACTED]

[REDACTED]

(dále jen „Nájemce“)

(Pronajímatel a Nájemce dále též společně jako „smluvní strany“)

## 1. ÚVODNÍ USTANOVENÍ

- 1.1 Pronajímatel je vlastníkem pozemků parc. č. 1047/1, 1047/2, 1047/3, 1050/1, 1051/1, 1051/5, 1051/6, 1052/5 a 1052/8, jejichž součástí je stavba bez č.p. nebo ev. č., jiná stavba, vše zapsáno v LV 865, v kat. úz. Růžodol I, obec Liberec, na adrese U Letky 659, 460 01 Liberec – Liberec XI-Růžodol I; předmětná stavba je využívána jako sklad posypových materiálů (dále jen „Hala“). Hala je dále rozdělena na 3 kóje, které jsou označeny v příloze č. 1 této smlouvy jako sklad „1.01“ a sklad „1.02“ a sklad „1.03“. Hala se nachází v areálu Pronajímatele – deponie Růžodol, Liberec (dále jen „areál Pronajímatele“).
- 1.2 Nájemce prohlašuje, že Hala je ve stavu vhodném a způsobilém pro účel nájmu dle této smlouvy.

## 2. PŘEDMĚT SMLOUVY – NÁJEM

- 2.1 Pronajímatel tímto přenechává Nájemci do nájmu **část Haly – část skladu „1.01“ s možností uskladnit 1.500 t posypové soli**, dle přílohy č. 1 této smlouvy (dále jen „Sklad“) za podmínek stanovených touto smlouvou a Nájemce Sklad do nájmu přebírá a zavazuje se za to platit Pronajímateli nájemné za podmínek uvedených v této smlouvě. Pro vyloučení pochybností smluvní strany sjednávají, že kóje umístěná v Hale s označením sklad „1.01“ bude zároveň využívána Pronajímatelem, tedy Pronajímatel přenechává Nájemci do nájmu pouze část této kóje (skladu „1.01“) o výše tonáži posypové soli.
- 2.2 Nájemce se zavazuje používat Sklad výhradně za účelem uskladnění posypové soli, a to pro potřeby plnění veřejné zakázky „Zajištění zimní a běžné údržby vybraných úseků dálnic a silnic I. třídy na období po 30. 9. 2025 oblast 07 Liberecká“, ev. č. ve VVZ: Z2024-038295 (dále jen „Zakázka“).
- 2.3 Pronajímatel přenechává Nájemci Sklad do užívání Nájemcem za účelem skladování posypové soli na dobu **od 15. 1. 2026 do 31. 12. 2026**.
- 2.4 Pronajímatel je povinen zajistit, aby měl Nájemce v období dle bodu 2.3 této smlouvy plný přístup ke Skladu, a to v režimu 24/7 (tzn. 24 hodin 7 dnů v týdnu).
- 2.5 Pronajímatel se zavazuje poskytnout Nájemci služby spočívající v manipulaci s uskladněným posypovým materiálem (naskladnění a vyskladnění) za **dohodnutou cenu 40 Kč bez DPH/t** (dále také jako „**služby za manipulaci**“), náklady na tyto služby nejsou zahrnuté v nájemném a budou Pronajímateli uhrazeny podle čl. 3.5 smlouvy. Nájemce bere na vědomí, že nakládka není prováděna režimu 24/7, avšak na principu pohotovosti v režimu 24/7. V souvislosti s poskytováním výše uvedených služeb za manipulaci ze strany Pronajímatele se Nájemce zavazuje, že potřebu využití těchto služeb Pronajímateli telefonicky předem oznámí, a to na kontaktní místo dispečinku Pronajímatele pro poskytování zimní údržby v pro Liberec uvedené v záhlaví této smlouvy s předstihem alespoň **30 minut** před plánovanou nakládkou tak, aby umožnil včasný dojezd příslušných osob obsluhujících nakladače.
- 2.6 Pronajímatel je povinen na vlastní náklad zajišťovat dodávky elektrické energie a dalších energií a služeb do Skladu za účelem umožnění řádného užívání předmětu nájmu Nájemcem. Pronajímatel je mimo jiné povinen na vlastní náklad zajišťovat sjízdnost komunikací v areálu Pronajímatele, a to v rozsahu nezbytném k zajištění přístupu vozidel Nájemce z veřejné komunikace až bezprostředně ke Skladu.

- 2.7 Ohledně předání Skladu Pronajímatelem Nájemci bude sepsán předávací protokol, ve kterém bude zachycen stav Skladu, vč. případného vybavení v okamžiku předání, a upřesněny podmínky evidence manipulace s posypovým materiálem, který podepíší obě smluvní strany. Tento předávací protokol se po podpisu oběma stranami stane přílohou smlouvy. Po ukončení nájemního období Skladu dle bodu 2.3 této smlouvy Nájemce předá Sklad zpět Pronajímateli ve stavu, s přihlédnutím k obvyklému opotřebení, v jakém jej převzal k počátku nájemního období, o čemž smluvní strany sepíší předávací protokol o předání a převzetí Skladu s náležitostmi viz předchozí věta.

### 3. NÁJEMNÉ

- 3.1 Smluvní strany sjednávají nájemné ve výši **40.000,- Kč bez DPH** (slovy: čtyřicet tisíc korun českých bez DPH) za každý kalendářní měsíc nájmu dle této smlouvy. V případě neúplného měsíce bude cena za pronájem stanovena poměrnou částkou podle počtu dní nájmu v kalendářním měsíci.
- 3.2 K částce nájemného bude připočtena DPH v souladu s platnými právními předpisy.
- 3.3 V částce nájemného je zahrnuta i úhrada ceny za dodávky elektrické energie do Skladu a další energie a služby poskytované/zajišťované Pronajímatelem v souvislosti s nájmem dle této smlouvy, vyjma služeb za manipulaci dle čl. 2.5 smlouvy.
- 3.4 Nájemné bude Nájemcem Pronajímateli hrazeno vždy na základě daňového dokladu – faktury se splatností 35 dnů ode dne doručení faktury Nájemci. Faktury budou vystavovány vždy k prvnímu dni kalendářního měsíce, za který je nájemné hrazeno, tj. faktura za únor bude vystavena k 1. 2., faktura za březen bude vystavena 1. 3. atd. V případě neúplného měsíce bude faktura vystavena ke dni zahájení nebo ukončení nájmu.
- 3.5 Úhradu služeb za manipulaci s posypovou solí dle čl. 2.5 smlouvy se Nájemce zavazuje hradit na základě daňových dokladů – faktur vystavených Pronajímatelem k poslednímu kalendářnímu dni v měsíci se splatností **35** dnů od doručení faktury Nájemci.
- 3.6 Faktury musí splňovat náležitosti daňového dokladu, musí mít v textu číslo této smlouvy, která jsou uvedena v záhlaví této smlouvy, a **fakturační číslo Nájemce: 4251059603**. Nezbytnou přílohou daňového dokladu za manipulaci s posypovou solí je přehled naložené a vyložené posypové soli sestavený na základě vážních lístků a potvrzený pověřeným zástupcem Nájemce. Na faktuře musí být uvedena níže uvedená fakturační adresa nájemce obsahující MUCODE:

**EUROVIA CZ a.s.**

**U Michelského lesa 1581/2, Michle 140 00 Praha 4**

**MUCODE 1517 závod Liberec**

Faktury bude Pronajímatel Nájemci zasílat elektronicky ve formátu nekomprimovaného PDF souboru na adresu [euroviacz.faktury@vinci-construction.com](mailto:euroviacz.faktury@vinci-construction.com) V předmětu mailu (popř. jeho textu) uvedeno některé ze slov „faktura“, „fakturace“, „fakturuje“, „přefakturace“, „invoice“, „facture“, „faktúr“, „rechnung“, „dobropis“. V názvu příložených souborů musí být uvedeno, zda se jedná o fakturu nebo její přílohu. Velikost přijímaného mailu je omezena na 15 MB. V případě nedodržení uvedených pravidel nebude faktura akceptována.

### 4. DALŠÍ PRÁVA A POVINNOSTI SMLUVNÍCH STRAN

- 4.1 Pronajímatel je povinen umožnit Nájemci nerušený výkon nájmu. Pronajímatel se zavazuje poskytnout Nájemci Sklad ve stavu způsobilém k užívání.
- 4.2 Nájemce je povinen:
- 4.2.1 užívat Sklad řádným způsobem a pouze za účelem nájmu stanoveným touto smlouvou;
  - 4.2.2 při užívání Skladu dodržovat obecně závazné právní předpisy, a to zejména z oblasti bezpečnosti práce a ochrany zdraví při práci, předpisy práva životního prostředí, požární a hygienické předpisy, předpisy týkající se ochrany majetku, jakož i vnitřní předpisy Pronajímatele, které se dotýkají plnění této smlouvy a s nimiž jej Pronajímatel při podpisu předávacího protokolu při předání Skladu Pronajímatelem Nájemci prokazatelně seznámil, a dále udržovat ve Skladu a přilehlých prostorech pořádek a čistotu;
  - 4.2.3 neprovádět změny a stavební úpravy Skladu bez předchozího písemného souhlasu Pronajímatele;
  - 4.2.4 neposkytnout Sklad nebo jakoukoli jeho část do užívání a/nebo podnájmu třetí osobě bez předchozího písemného souhlasu Pronajímatele;
  - 4.2.5 neobsazeno;
  - 4.2.6 umožnit Pronajímateli nebo jím pověřeným osobám prohlídku Skladu;
  - 4.2.7 předat Sklad zpět Pronajímateli k poslednímu dni trvání této smlouvy.
- 4.3 Pronajímatel souhlasí s tím, aby do areálu Pronajímatele vstupovali (vjížděli) poddodavatelé Nájemce za účelem naskladnění a vyskladnění posypového materiálu do Skladu. Vstup (vjezd) do areálu Pronajímatele umožní Pronajímatel Nájemci a jeho poddodavatelům přes vjezdovou bránu s dálkovým přístupem (GSM).
- 4.4 Nájemce se zavazuje, že on i jeho poddodavatelé, kteří vstupují (vjíždějí) do areálu Pronajímatele se zavazují dodržovat dopravně provozní řád areálu Pronajímatele, který tvoří přílohu č. 2 této smlouvy.
- 4.5 Nájemce si na vlastní náklady zajistí pojištění svého majetku umístěného v pronajatých prostorech Skladu a areálu Pronajímatele.
- 4.6 Nájemce se zavazuje nerušit nad míru přiměřenou poměrům vlastní činností výkon vlastnických práv majitelů sousedních nemovitostí.
- 4.7 Bez předchozího písemného souhlasu Pronajímatele není nájemce oprávněn předmět nájmu přenechat další osobě do podnájmu.
- 4.8 Pro případě prodlení Nájemce s úhradou nájemného se nájemce zavazuje uhradit Pronajímateli smluvní pokutu ve výši 0,05 % z dlužné částky za každý započatý den prodlení.

## **5. ZÁVĚREČNÁ USTANOVENÍ**

- 5.1 Smlouva nabývá platnosti dnem podpisu poslední ze smluvních stran a účinnosti jejím zveřejněním v registru smluv dle zákona č. 340/2015 Sb., o zvláštních podmínkách účinnosti některých smluv, uveřejňování těchto smluv a o registru smluv (zákon o registru smluv), ve znění pozdějších předpisů (dále jen „**Zákon o registru smluv**“).



- 5.2 Nájemce souhlasí s uveřejněním smlouvy a souvisejících informací v souladu s ZZVZ a Zákonem o registru smluv. Uveřejnění zajistí Pronajímatel. V souvislosti s tím se smluvní strany dohodly na tom, že smlouva neobsahuje obchodní tajemství žádné ze smluvních stran ani jiné informace vyloučené z povinnosti uveřejnění a je způsobilá k uveřejnění v registru smluv ve smyslu Zákona o registru smluv. Výjimkou jsou osobní údaje zástupců smluvních stran, případně jiné citlivé údaje nebo údaje osobní povahy, které budou znečitelněny.
- 5.3 Smlouva se sjednává na dobu určitou s trváním **od 15. 1. 2026 do 31. 12. 2026.**
- 5.4 Před uplynutím sjednané doby trvání lze smlouvu předčasně ukončit pouze:
- (i) na základě písemné dohody smluvních stran o skončení nájmu;
  - (ii) písemnou výpovědí z důvodů uvedených v občanském zákoníku;
  - (iii) odstoupením od smlouvy pro porušení příslušné smluvní povinnosti z důvodů uvedených v občanském zákoníku.
- 5.5 Trvání smlouvy se rovněž ukončuje v případě ukončení plnění Zakázky Nájemcem.
- 5.6 Jakékoli změny či dodatky k této smlouvě musí být provedeny pouze písemně, podepsány oběma smluvními stranami.
- 5.7 Práva a povinnosti smluvních stran výslovně neupravené v této smlouvě se řídí občanským zákoníkem, není-li výslovně uvedeno jinak.
- 5.8 Pokud se kterékoliv ustanovení této smlouvy stane neplatným, neúčinným nebo nevymahatelným, ostatní ustanovení zůstanou v plné platnosti a účinnosti a smluvní strany se zavazují nahradit toto neplatné, neúčinné nebo nevymahatelné ustanovení jiným ustanovením, jež se bude co nejvíce blížit původnímu záměru smluvních stran.
- 5.9 Tato smlouva je podepsána podle dohody smluvních stran elektronicky, kdy každá ze smluvních stran obdrží její elektronický originál.
- 5.10 Smluvní strany shodně prohlašují, že si tuto smlouvu před jejím podpisem přečetly, že byla uzavřena po vzájemném projednání podle jejich pravé a svobodné vůle, určitě, vážně a srozumitelně, nikoliv v tísní a za nápadně nevýhodných podmínek.
- 5.11 Nedílnou součástí této smlouvy jsou následující přílohy:
- Příloha č. 1 – výkresy skladové haly posypového materiálu (řez, půdorys, pohled)
- Příloha č. 2 - dopravně provozní řád areálu Pronajímatele
- Příloha č. 3 – předávací protokol dle čl. 2. odst. 2.7 smlouvy (po jeho vyhotovení a podpisu)

Za **Silnice LK a.s.**

V Jablonci nad Nisou, datum dle el. podpisu

Pronajímatel:

---

Ing. Petr Správka  
předseda představenstva

---

Zdeněk Sameš  
místopředseda představenstva

Za **EUROVIA CZ a.s.**


V Liberci, datum dle el. podpisu

Nájemce:

---

  
ředitel závodu Liberec  
na základě plné moci

D.1.1-2 - SO 01 - VÝKRES PŮDORYSU ±0,000

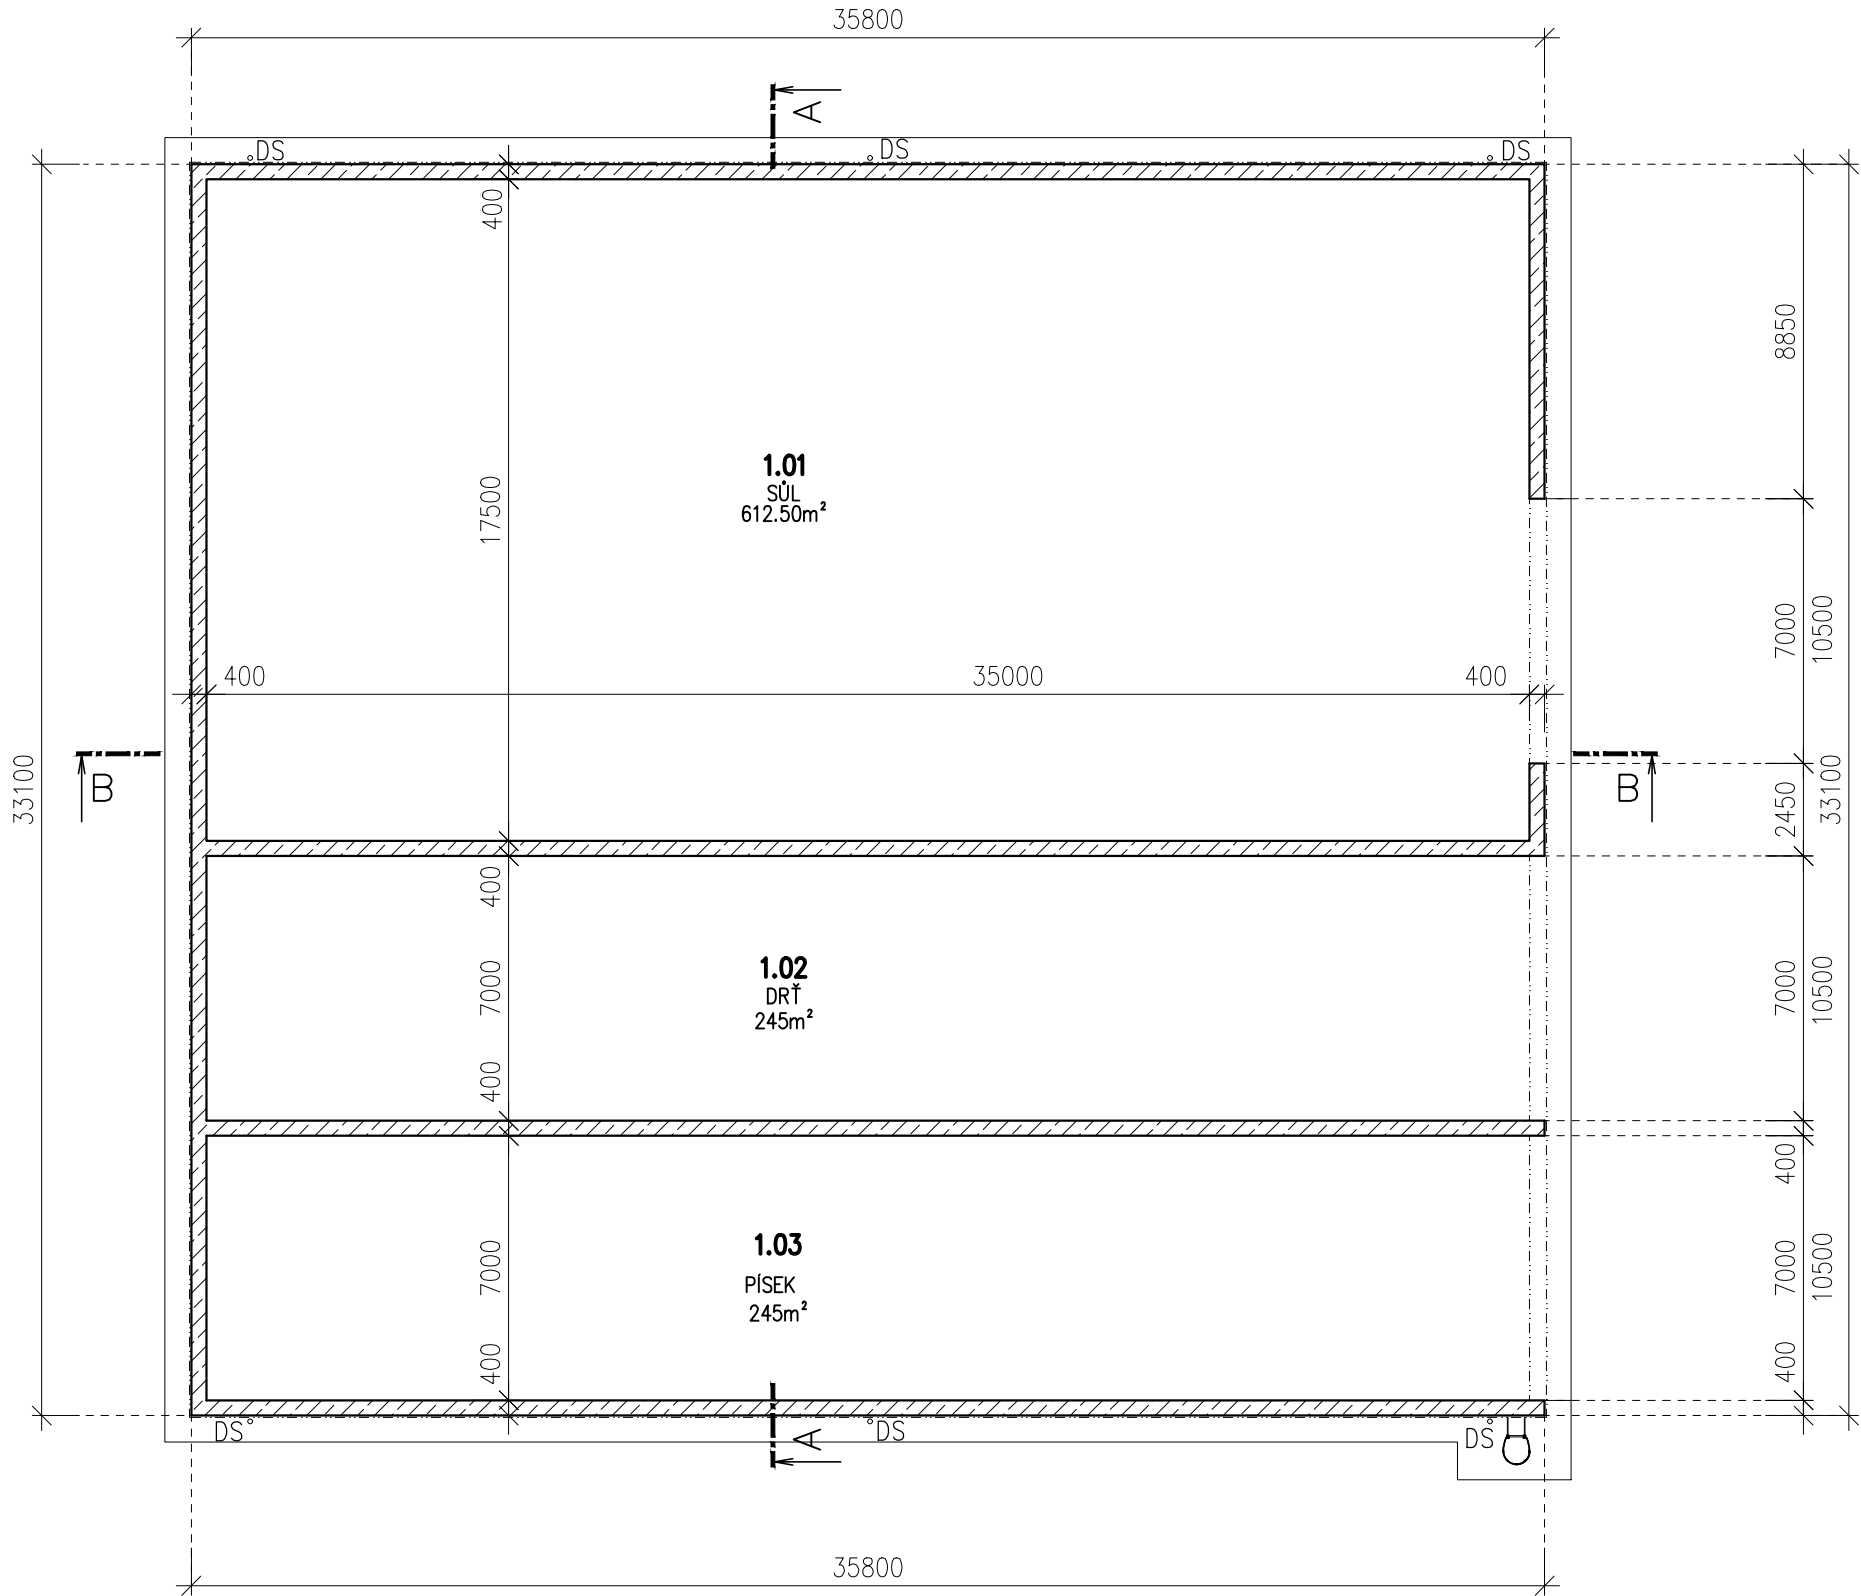

| TABULKA MÍSTNOSTÍ |             |             |         |                                     |         |            |          |
|-------------------|-------------|-------------|---------|-------------------------------------|---------|------------|----------|
| Číslo             | Název       | Plocha [m²] | Podlaha | Stěny                               | Skladba | Strop      | Poznámka |
| 1.01              | SKLAD SŮL   | 612,5       | BETON   | POHLEDOVÝ BETON, PENETRAČNÍ NÁSTRÍK | S2.1    | DŘ. ZÁKLOP |          |
| 1.02              | SKLAD DRŤ   | 245         | BETON   | POHLEDOVÝ BETON, PENETRAČNÍ NÁSTRÍK | S2.1    | DŘ. ZÁKLOP |          |
| 1.03              | SKLAD PÍSEK | 245         | BETON   | POHLEDOVÝ BETON, PENETRAČNÍ NÁSTRÍK | S2.1    | DŘ. ZÁKLOP |          |

Celková plocha užitná [m²]: 1 102,5  
Celková plocha zastavěná [m²]: 1 185,0

LEGENDA MATERIÁLŮ

- ŽELEZOBETONOVÉ KONSTRUKCE
- KONSTRUKCE Z PROSTÉHO BETONU
- ŠP PODSYP, ALT. RECYKLÁT f. 0/32 (alt. 0/64) tl.150 mm
- KAMENIVO ZPEVNĚNÉ CEMENTEM SC C8/10
- ŠTĚRKODRŤ ŠDA (FR.0–63)
- PŮVODNÍ TERÉN

MATERIÁL STĚN: BETON C30/37 (XA3,XC4,XF4)


| INDEX |  | POPIS ZMĚNY |  | DATUM | VYPRACOVAL |
|-------|--|-------------|--|-------|------------|
|       |  |             |  |       |            |
|       |  |             |  |       |            |
|       |  |             |  |       |            |

SOUŘADNICOVÝ SYSTÉM: S - J T S K  
VÝŠKOVÝ SYSTÉM BVP: ±0,000 = 354,35 M.N.M.



|   |                                                                       |                                             |                     |                          |                       |
|---|-----------------------------------------------------------------------|---------------------------------------------|---------------------|--------------------------|-----------------------|
| GP<br><div><br/>TIWANAKO</div> | TIWANAKO s.r.o.<br><div></div>                                        | HLAVNÍ INŽENÝR PROJEKTU:<br><div></div>     |                     | PARÉ:                    |                       |
|   | ČÁST<br><div></div>                                                   | ZODPOVĚDNÝ PROJEKTANT ČÁSTI:<br><div></div> | PROF.:<br>D.1.1.2.1 |                          |                       |
| VYPRACOVAL:<br><div></div>                                                                                          |                                                                       |                                             |                     |                          |                       |
| INVESTOR:   | SILNICE LK , ČESKOSLOVENSKÉ ARMÁDY 4805/24, 466 05 JABLONEC NAD NISOU |                                             |                     | ČÍSLO ZAKÁZKY:<br>080025 | DATUM:<br>11/2025     |
| STAVBA:   | REKONSTRUKCE AREÁLU CESTMISTROVSTVÍ<br>DEPO RŮŽODOL                   |                                             |                     | STUPEŇ PD:<br><br>DSKP   | MĚŘÍTKO:<br><br>1:200 |
| OBJEKT:   |                                                                       |                                             |                     |                          |                       |
| PŘÍLOHA:   | VÝKRES PŮDORYSU ±0,000                                                |                                             |                     | CELEK<br>01              | OBJEKT<br>D1.1        |
|   |                                                                       |                                             |                     | PROF.<br>2               | ČÍSLO<br>REVIZE       |

D.1.1-6 - SO 01 - VÝKRES PŘÍČNÉHO ŘEZU A-A´

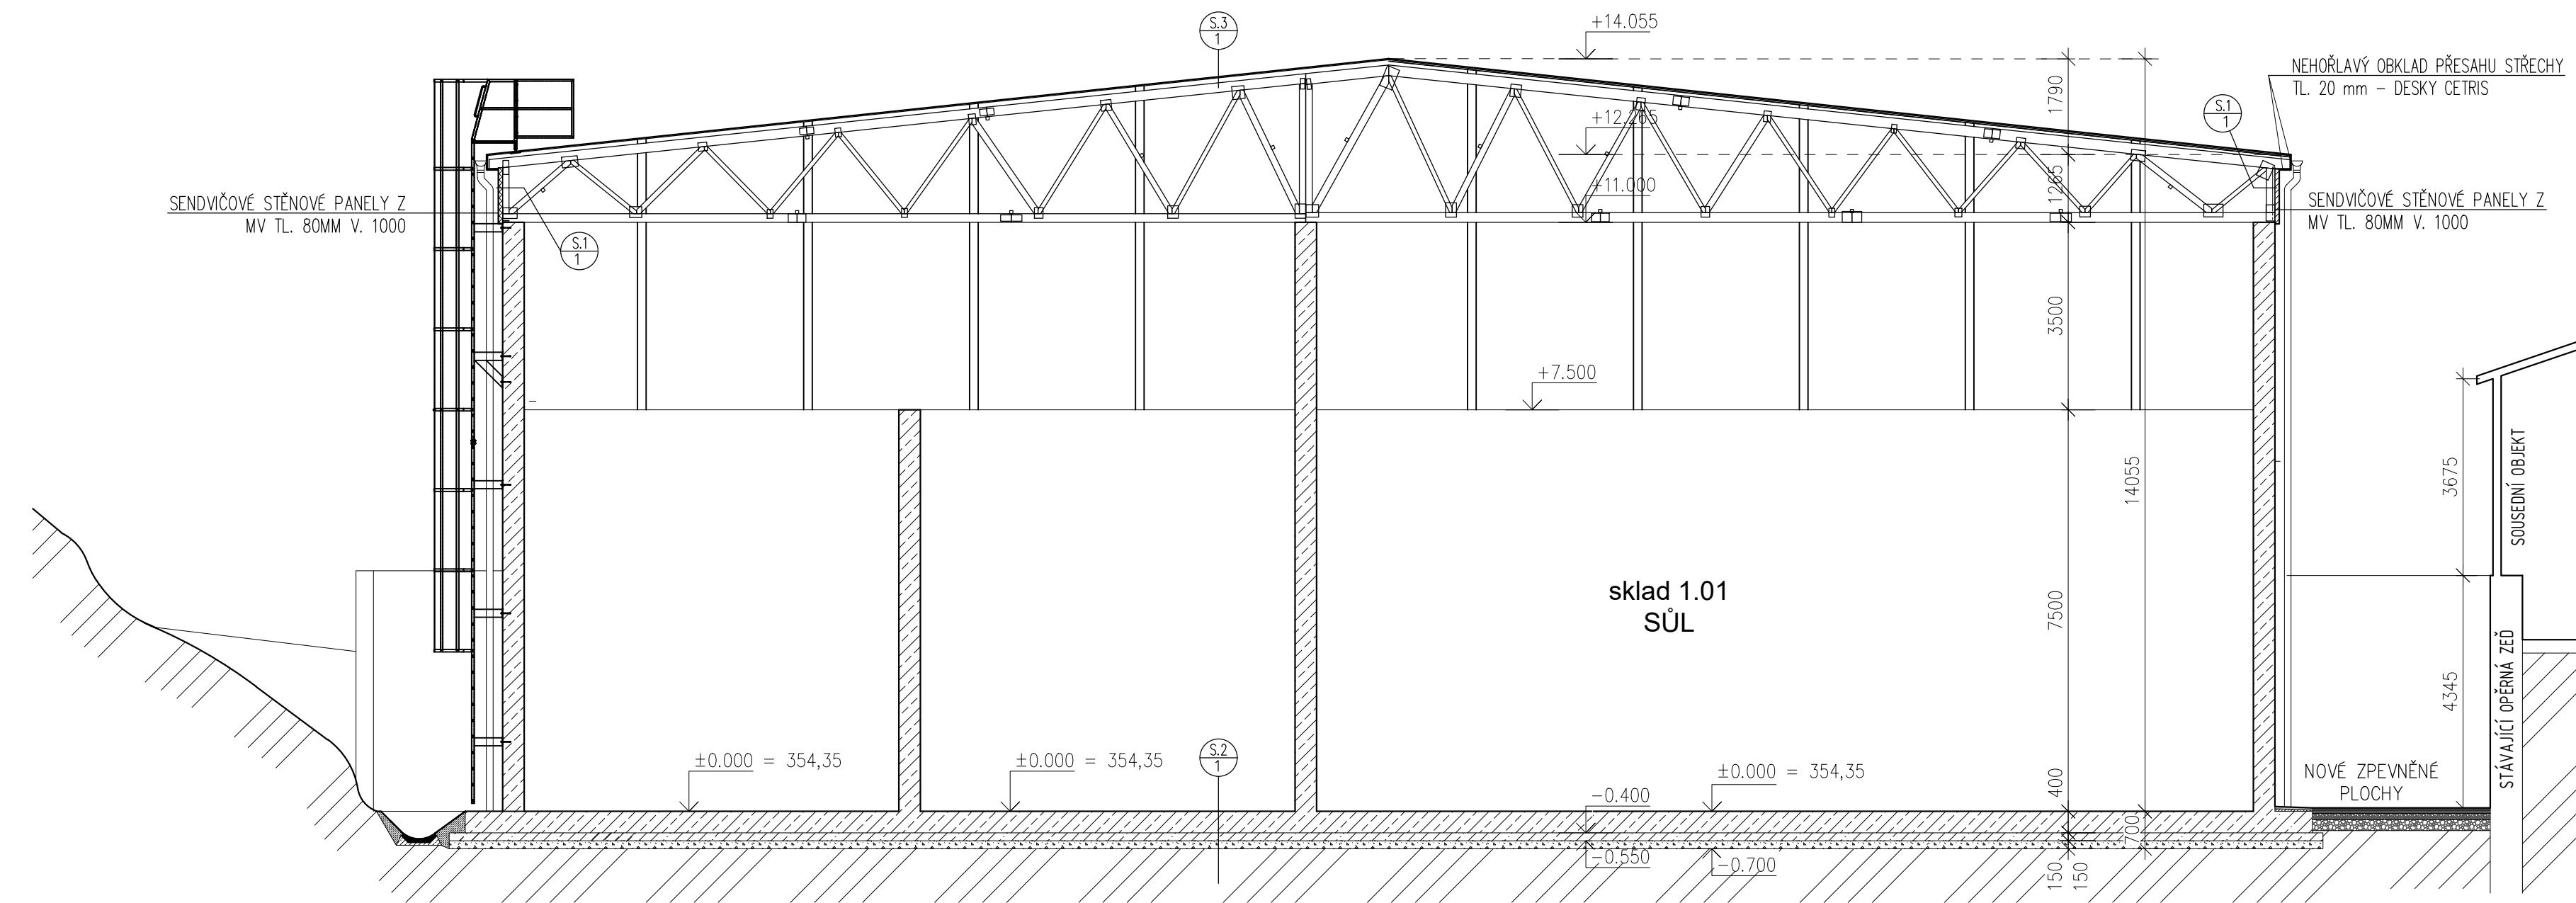

SKLADBY KONSTRUKCÍ

- S.1**
  - SENDVIČOVÉ STĚNOVÉ PANELY Z MV TL. 80MM V. 1000
  - ROZNAŠECÍ DŘEVĚNÝ ROŠT
  - DŘEVĚNÁ PŘÍHRADOVÁ KONSTRUKCE
- S.2**
  - BETON C 30/37-XF4, XA3, XM3 tl.400 mm VÝZTUŽ DLE STATICKÁ ČÁST
  - PODKLADNÍ BETON C16/20 tl. 150 mm VYZTUŽENÝ SÍTÍ KARI 150/150/6 mm,
  - ŠTĚRKOPÍSKOVÝ PODSYP, ALT. RECYKLÁT frakce 0-32 (alt. 0-64) TL. 150 mm HUTNĚNÝ, Edef,2 min. = 60MPa
  - PŮVODNÍ TERÉN
- S.3**
  - ELASTODEK 40 SPECIAL DEKOR ŠEDÝ (NATAVENÝ)
  - SKLODEK 40 SPECIAL MINERAL (PŘIKOTVENÝ V PŘESAZÍCH POMOCÍ PODLOŽEK A VRUTŮ, PŘESAHY NATAVENY)
  - R20 (PŘIKOTVENÝ POMOCÍ HŘEBÍKŮ NA LEPENKU)
  - DŘEVĚNÝ PODKLAD, ZÁKLOP Z PRKEN.

LEGENDA

- ŽELEZOBETONOVÉ KONSTRUKCE
- KONSTRUKCE Z PROSTÉHO NEBO SLABĚ VYZTUŽENÉHO BETONU
- NEPROPUSTNÝ NÁSYP HUTNĚNÝ PO VRSTVÁCH
- ŠTĚRKOPÍSKOVÝ PODSYP HUTNĚNÝ PO VRSTVÁCH
- PŮVODNÍ TERÉN, PLÁŇ ZHUTNĚNÁ
- POLŠTAŘ ZE ŠTĚRKODRTI f 32-64 VYZTUŽENÝ GEOBUNĚČNOU STRUKTUROU NEBO GEOMŘÍŽÍ

- POZNÁMKA:
- KOTVÍCÍ MATERIÁL - NEREZ A2, POZINK S NATĚREM DO PROSTŘEDÍ C4
  - KLEMPÍŘSKÉ PRVKY - NEREZ A LAKOVANÝ POZINK


|       |             |       |            |
|-------|-------------|-------|------------|
|       |             |       |            |
|       |             |       |            |
| INDEX | POPIS ZMĚNY | DATUM | VYPRACOVAL |

SOUŘADNICOVÝ SYSTÉM: S - J T S K  
VÝŠKOVÝ SYSTÉM BVP: +0,000 = 354,35 M.N.M.


|              |                                            |                              |                |
|--------------|--------------------------------------------|------------------------------|----------------|
| GP<br>TWANAK |                                            | HLAVNÍ INŽENÝR PROJEKTU:     | PARÉ:          |
| ČÁST         | GENIÁL INŽENÝRANT                          | ZODPOVĚDNÝ PROJEKTANT ČÁSTI: | PROF.:         |
| INVESTOR:    | SILNICE LK , ČESKOSLOVENSKÉ ARMÁDY         | ČÍSLO ZAKÁZKY: 080025        | DATUM: 11/2025 |
| STAVBA:      | DEPO RUZODOL                               | STUPEŇ PD:                   | MĚŘÍTKO:       |
| OBJEKT:      | SO 01 - SKLADOVÁ HALA POSYPOVÉHO MATERIÁLU | DSKP                         | 1:100          |
| PŘÍLOHA:     | VÝKRES PŘÍČNÉHO ŘEZU A-A´                  | CELEK                        | OBJEKT         |
|              |                                            | PROF.                        | ČÍSLO          |
|              |                                            | 01                           | D1.1           |
|              |                                            | 6                            | REVIZE         |

D.1.1-8 - SO 01 - VÝKRES POHLEDŮ


VÝCHODNÍ POHLED

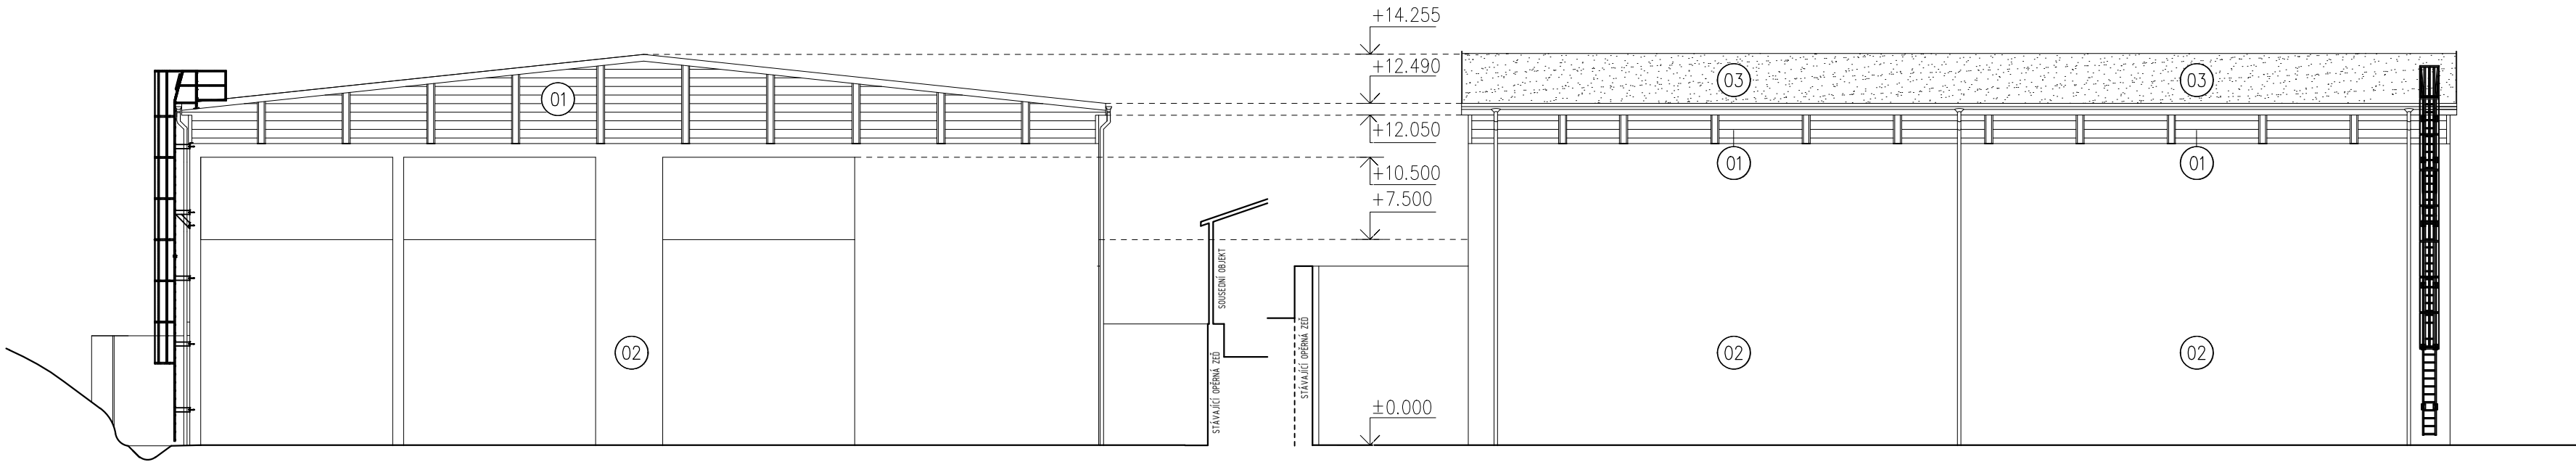


JIŽNÍ POHLED

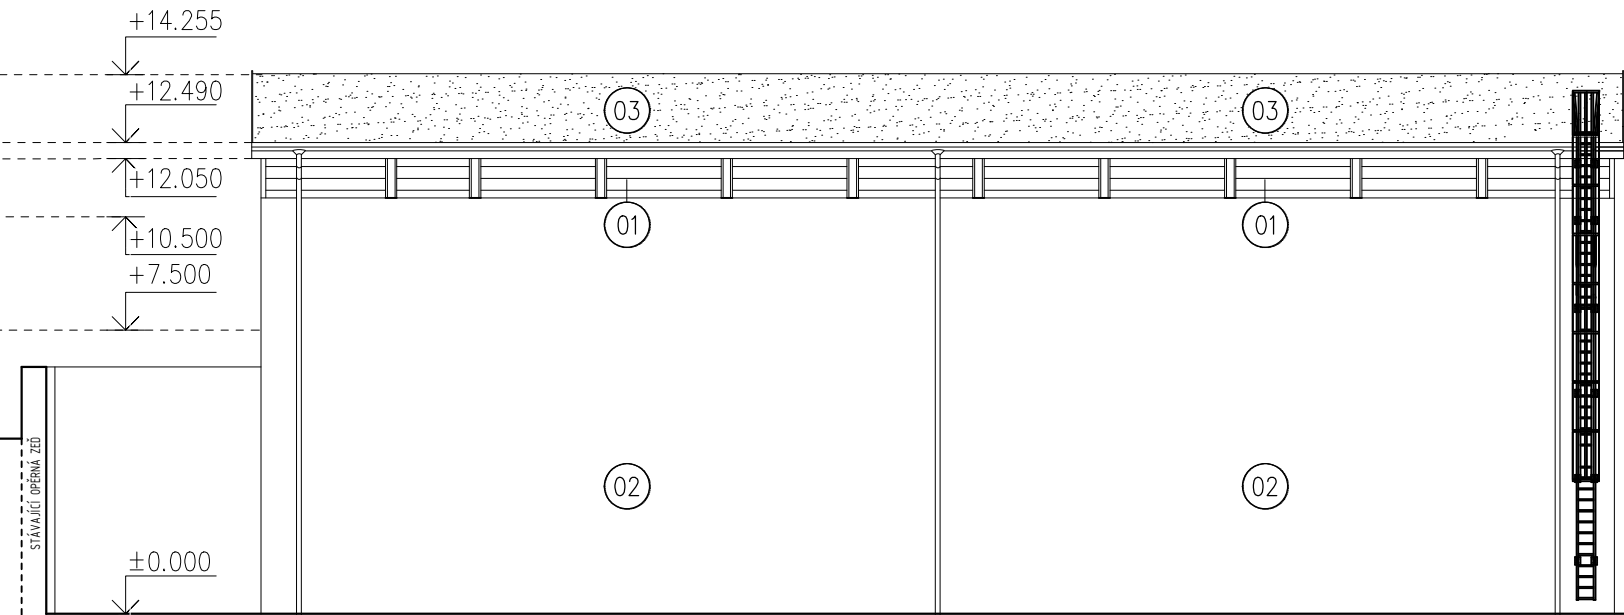

ZÁPADNÍ POHLED

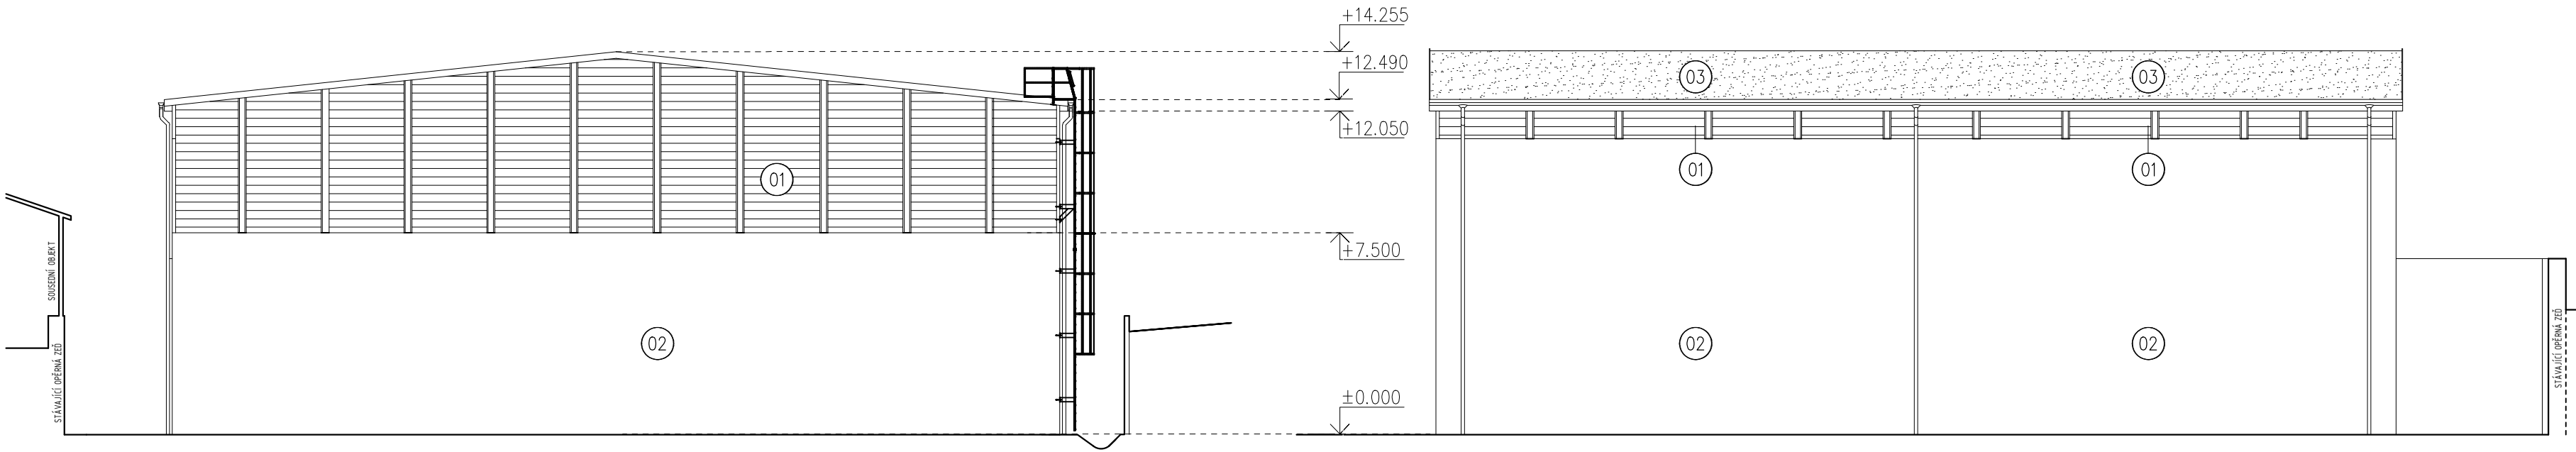


SEVERNÍ POHLED

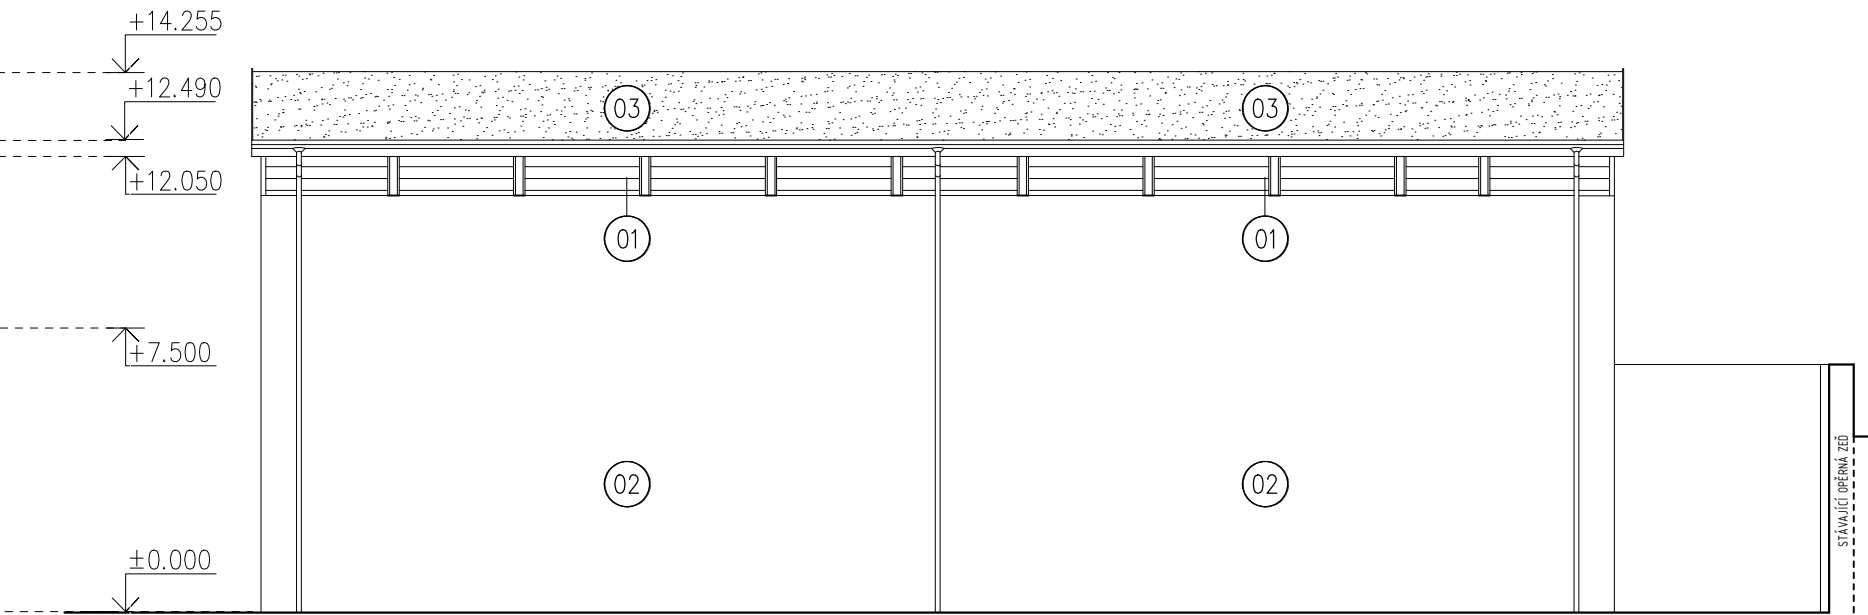

LEGENDA POVRCHŮ

- 01 FASÁDNÍ SENDVIČOVÉ STĚNOVÉ PANELE Z MV TL. 80MM V. 1000, POŽÁRNÍ ODOLNOST, PROTIKOROZNÍ P.Ú.-PROSTŘEDÍ C4
- 02 BETONOVÁ STĚNA
- 03 KRYTINA – ASFALT. PÁS S POSYPEM – ŠEDÁ BARVA

SOUŘADNICOVÝ SYSTÉM: S - J T S K  
VÝŠKOVÝ SYSTÉM BVP: ±0,000 = 354,35 M.N.M.
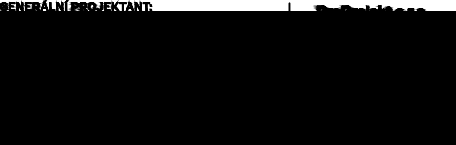
|   |   |   |  |  |  |                          |        |                       |       |        |
|---|---|---|--|--|--|--------------------------|--------|-----------------------|-------|--------|
| GP<br><br>TIVANAKO |                           | HLAVNÍ INŽENÝR PROJEKTU:<br>     |  |  |  | PARÉ:                    |        |                       |       |        |
| ČÁST   | GENERÁLNÍ PROJEKTANT:<br> | ZODPOVĚDNÝ PROJEKTANT ČÁSTI:<br> |  |  |  | PROF.:                   |        |                       |       |        |
|   |   | VYPRACOVAL:<br>                  |  |  |  | D.1.1.2.3                |        |                       |       |        |
| INVESTOR:                                                                                               |   | SILNICE LK , ČESKOSLOVENSKÉ ARMÁDY 4805/24, 466 05 JABLONEC NAD NISOU                                                 |  |  |  | ČÍSLO ZAKÁZKY:<br>080025 |        | DATUM:<br>11/2025     |       |        |
| STAVBA:                                                                                                 |   | REKONSTRUKCE AREÁLU CESTMISTROVSTVÍ<br>DEPO RŮŽODOL                                                                   |  |  |  | STUPEŇ PD:<br><br>DSKP   |        | MĚŘÍTKO:<br><br>1:200 |       |        |
| OBJEKT:                                                                                                 |   | SO 01 - SKLADOVÁ HALA POSYPOVÉHO MATERIÁLU                                                                            |  |  |  |                          |        |                       |       |        |
| PŘÍLOHA:                                                                                                |   | VÝKRES POHLEDŮ   |  |  |  | CELEK                    | OBJEKT | PROF.                 | ČÍSLO | REVIZE |
|   |   |   |  |  |  | 01                       | D.1.1  | 8                     |       |        |

|                            |                           |                    |                    |                                    |
|----------------------------|---------------------------|--------------------|--------------------|------------------------------------|
| <b>SILNICE</b>   <b>LK</b> | Platnost od: 01. 01. 2026 |                    |                    |                                    |
|                            | Verze číslo:<br>1.00      | Počet stran:<br>11 | Počet příloh:<br>1 | Určeno pro:<br>Všichni zaměstnanci |

**Název:**

## **DOPRAVNĚ PROVOZNÍ ŘÁD PROVOZŮ**

**Číslo:**

**8-BOZP\_PO-2023/2.00**



Verze číslo:  
1.00Počet stran:  
11Počet příloh:  
1Určeno pro:  
Všichni zaměstnanci

## Obsah

|       |                                                                                |    |
|-------|--------------------------------------------------------------------------------|----|
| 1.    | ÚVOD .....                                                                     | 3  |
| 2.    | POPIS PRACOVÍŠTĚ .....                                                         | 3  |
| 3.    | OBEČNÁ PRAVIDLA .....                                                          | 3  |
| 4.    | PROVOZNÍ PODMÍNKY .....                                                        | 5  |
| 4.1   | Provoz AREÁLU za běžných podmínek .....                                        | 5  |
| 4.1.1 | Vjezd a výjezd vozidel do/z areálu .....                                       | 5  |
| 4.1.2 | Pohyb vozidel po areálu .....                                                  | 5  |
| 4.1.3 | Couvání, otáčení vozidel .....                                                 | 6  |
| 4.1.4 | Parkování vozidel v areálu .....                                               | 6  |
| 4.1.5 | Vykládka a nakládka materiálů .....                                            | 7  |
| 4.1.6 | Opravy vozidel a úpravy vozidel .....                                          | 7  |
| 4.1.7 | Pohyb osob v areálu .....                                                      | 8  |
| 4.2   | Dopravní značení, bezpečnostní značky a signály .....                          | 8  |
| 4.3   | Provoz za ztížených povětrnostních podmínek nebo za snížené viditelnosti ..... | 8  |
| 4.3.1 | Určení ztížených povětrnostních podmínek .....                                 | 8  |
| 4.3.2 | Bezpečný pohyb osob a vozidel .....                                            | 9  |
| 4.4   | MYTÍ A ČIŠTĚNÍ VOZIDEL .....                                                   | 9  |
| 4.5   | OZNAMOVÁNÍ PORUCH, NEHOD a havárií .....                                       | 9  |
| 5.    | ZAJIŠTĚNÍ PRVNÍ POMOCI .....                                                   | 9  |
| 6.    | ODBORNÁ ZPŮSOBILOST ZAMĚSTNANCŮ .....                                          | 10 |
| 7.    | PROVOZ PARKOVIŠTĚ PRO ZAMĚSTNANCE .....                                        | 10 |
| 8.    | SOUVISEJÍCÍ DOKUMENTACE .....                                                  | 11 |
| 9.    | PŘÍLOHA .....                                                                  | 11 |
| 10.   | ZÁVĚR .....                                                                    | 11 |



**Verze číslo:**  
1.00**Počet stran:**  
11**Počet příloh:**  
1**Určeno pro:**  
Všichni zaměstnanci

## 1. ÚVOD

Účelem tohoto dopravně provozního řádu je upravit podmínky pro pohyb zaměstnanců a dopravních prostředků v areálu společnosti tak, aby se v co největší míře omezila možnost vzniku pracovních úrazů zaměstnanců.

Při provozu je nutno dodržovat ustanovení zákona č. 361/2000 Sb., o provozu na pozemních komunikacích v odpovídajícím rozsahu a v platném znění.

Manipulační vozík s vlastním pohonem je z hlediska zákona č. 361/2000 Sb. považován za motorové vozidlo.

## 2. POPIS PRACOVIŠTĚ

Adresy:

Liberec - České mládeže 1247/30, 46006 Liberec VI-Rochlice  
Jablonec nad Nisou - Československé armády 4805/24, 46605 Jablonec nad Nisou – Rýnovice  
Turnov - Průmyslová 3001, 51101 Turnov  
Nová Ves - Nová Ves nad Nisou 69, 46827 Nová Ves nad Nisou  
Nový Bor - Okrouhlá 1, 47301 Okrouhlá  
Jilemnice - Krkonošská 785, 51401 Jilemnice – Hrabačov  
Semily - Vysocká 576, 51301 Semily  
Rychnov u Jablonce nad Nisou - Nádražní 166, 46802 Rychnov u Jablonce nad Nisou  
Frýdlant - Dlouhá 3267, 46401 Frýdlant – Větrov  
Česká Lípa - Sosnová 97, 47001 Sosnová  
Depo Růžodol -U Letky 659, 460 01 Liberec XI-Růžodol I, Česko

Areály společnosti Silnice LK a.s. jsou určeny k provozu motorových vozidel, vysokozdvizných vozíků a dalších mechanismů pro údržbu silnic v rámci zimní a letní údržby a pohyb zaměstnanců uvnitř areálů.

V areálu jsou prováděny následující činnosti:

- skladování,
- nakládka a vykládka posypových hmot a jiného materiálu,
- parkování a pohyb osobních a nákladních motorových vozidel, vysokozdvizných vozíků a dalších mechanismů,
- pohyb zaměstnanců,
- administrativní činnosti spojené se zajištěním vlastního chodu areálu,
- převoz, manipulace a nakládka odpadů.

Areály společnosti:

## 3. OBECNÁ PRAVIDLA

Verze číslo:

1.00

Počet stran:

11

Počet příloh:

1

Určeno pro:

Všichni zaměstnanci

Každý zaměstnanec je povinen dodržovat ustanovení tohoto předpisu, stejně jako ustanovení právních a ostatních předpisů týkajících se výkonu práce.

Provozní doba areálu je stanovena:

1.4. – 30. 11. Letní období - Po – Pá 06:00 – 16:00 hodin

1.12. – 31.3. Zimní období - Nepřetržitě

Střežení většiny areálů je zajištěno

- nepřetržitě 24 hodin: kamerový systém,

Návštěvy a dodavatelé – smí řídit pouze svá vozidla.

Do areálu je povolen pouze vjezd následujícím vozidlům:

- nákladním automobilům smluvních dopravců.
- vozidlům partnerů (KSSLK) a jejich návštěv.
- vozidlům smluvních dodavatelů (dodavatelé posypových hmot, náhradních dílů a dalšího provozního materiálu či služeb, svoz odpadů a další).
- služebním a soukromým vozidlům zaměstnanců společnosti.
- služebním a osobním vozidlům návštěvníků atd.
- vozidlům záchranných sborů (hasičský záchranný sbor, zdravotní služba, policie ČR).

Pohyb vozidel po areálu se řídí:

- vodorovným dopravním značením (žluté, bílé vodorovné dopravní značení),
- svislým dopravním značením,
- pravidly silničního provozu platnými v ČR (projíždění křižovatkou, přednost vozidel přijíždějících zprava atd.),
- pokyny oprávněných osob (ústní příkazy, zákazy nebo další pokyny),
- mapou s vyznačenými hlavními silnicemi (příloha).

V areálu je zakázáno:

- kouřit, kromě míst k tomu určených (označených bezpečnostní tabulkou „kouření povoleno“) a manipulovat s otevřeným ohněm bez předchozího povolení,
- požívat alkoholické nápoje, návykové a omamné látky a vstupovat pod vlivem těchto látek do areálu. Dále je zakázáno vnášet tyto látky do areálu,
- pracovat bez přidělených OOPP,
- pohybovat se po provozních plochách v areálu bez výstražné vesty s reflexními prvky a pracovní obuvi (O2 SRA HRO). Tato povinnost se vztahuje na všechny osoby bez výjimky včetně řidičů vystupujících z vozidel,

Verze číslo:  
1.00Počet stran:  
11Počet příloh:  
1Určeno pro:  
Všichni zaměstnanci

- pohybovat se mimo vyhrazené prostory a plochy,
- úmyslně vypouštět chemické látky a přípravky do povrchové dešťové kanalizace, splaškové kanalizace nebo je vypouštět na zpevněné nebo nezpevněné provozní a neprovozní plochy. Vyjma enviro havárií (porucha nákladního vozidla atd. – tyto situace řeší Havarijní plán,
- parkovat a odstavovat vozidla mimo vyhrazená místa (vyhrazená parkovací místa),
- provádět na provozních plochách jakékoliv opravy vozidel. Kromě vozidel servisu (enviro havárie),
- konzumovat stravu nebo nápoje na venkovních provozních plochách (k tomu účelu jsou určeny prostory v provozních budovách).
- porušovat vydané zákazy a příkazy.

V provozním areálu je stanovena **maximální povolená rychlost vozidel**

**30 km/hod**

#### 4. PROVOZNÍ PODMÍNKY

##### 4.1 Provoz AREÁLU za běžných podmínek

Běžnými podmínkami se rozumí provoz za normálních povětrnostních podmínek.

##### 4.1.1 Vjezd a výjezd vozidel do/z areálu

Vjezd a výjezd vozidel do/z areálu je zajištěn přes:

- hlavní vjezdovou bránu a výjezdovou bránou je zajištěn vjezd nákladních vozidel dopravců, osobních vozidel zaměstnanců nebo zákazníků, klientů apod.

Vjezd a výjezd vozidel do areálu přes hlavní bránu je evidován prostřednictvím kanceláře službu konajícího dispečera nebo kanceláře cestmistra střediska.

Vjezd vozidel do areálu je řízen v rámci samotných pracovních procedur (technologických nebo pracovních postupů), které jsou organizovány na základě pokynů vycházejících z interních informačních systémů.

Jednotlivé pracovní procedury jsou schvalovány týmem Silnice LK, a. s.

Vjezd dodavatelských firem, zákazníků a zaměstnanců se řídí Organizačně – Dopravně provozním řádem Silnice LK, a. s.

##### 4.1.2 Pohyb vozidel po areálu

Pohyb vozidel je povolen pouze po vyznačených plochách tzn. po zpevněných vodorovných plochách (plochy s živičným povrchem).

Základní informace o pohybu vozidel v provozním areálu jsou poskytovány v kanceláři službu konajícího dispečera nebo kanceláře cestmistra střediska.



Verze číslo:  
1.00Počet stran:  
11Počet příloh:  
1Určeno pro:  
Všichni zaměstnanci

Provozní plochy jsou vyznačené vodorovným dopravním značením **bílé** barvy o šířce cca 100 mm.

Za vlastní pohyb vozidel řízených zaměstnanci v areálu odpovídají jednotliví vedoucí. Za pohyb ostatních vozidel zodpovídají jimi navštěvované osoby.

Vždy mít zapnutá výstražná světla na vozidle.

#### 4.1.3 Couvání, otáčení vozidel

**Je zakázáno** otáčet se s vozidlem nebo couvat, není-li zajištěna bezpečnost osob nebo materiálu nacházející se v areálu společnosti.

V případě potřeby **musí být** otáčení nebo couvání vozidel **zabezpečeno dostatečně poučenou osobou**, která já srozumitelně seznámena s postupem couvání, viz níže.

Před samotným otáčením nebo couváním musí řidič takového vozidla dostatečně poučit osobu provádějící navádění a stanovit způsob dorozumívání tzn.:

- Ústní pokyny (start, stůj, konec, doleva, doprava, apod.)
- Pokyny vydávané rukou (zvednuté paže, upažené paže, apod.)
- Světelné signály při snížené viditelnosti (zákaz použití otevřeného ohně).

Za bezpečné otáčení nebo couvání odpovídá řidič otáčejícího se nebo couvajícího vozidla.

#### 4.1.4 Parkování vozidel v areálu

Parkování v areálu je povoleno pouze na vyznačených parkovacích místech. Tato místa jsou označena vodorovným dopravním značením **bílé** barvy o šířce cca 100 mm.

Parkovací plochy (boxy) mohou být využity pouze pro vozidla, pro která jsou určena:

- parkování nákladních vozidel dopravců
- parkování vozidel ostatních smluvních dodavatelů
- parkování osobních vozidel a služebních vozidel
- parkování zákazníků a zaměstnanců se soukromými vozidly po předchozím povolení

Výjimku v určení a využití parkovacích ploch uděluje **cestmistr**.

**Je zakázáno** parkovat vozidla způsobem, který by znemožnil:

- bezpečný přístup k rozvaděčům el. energie,
- bezpečný přístup k uzávěrům energií (elektrika, plyn, voda),
- bezpečný přístup k vodním hydrantům,
- bezpečné použití únikových cest a východů z provozních objektů,
- průjezd vjezdovými a výjezdovými bránami

Verze číslo:  
1.00Počet stran:  
11Počet příloh:  
1Určeno pro:  
Všichni zaměstnanci

- a dále na zelených, zatravněných plochách

#### 4.1.5 Vykládka a nakládka materiálů

Za realizaci a aplikaci jednotlivých pracovních postupů odpovídají vedoucí jednotlivých středisek. V případě potřeby musí být vykládka a nakládka zajištěna dostatečným počtem poučených osob, zajištěných dopravcem. Před samotným nakládáním/vykládáním musí řidič v případě potřeby poučit osoby provádějící navádění a stanovit způsob dorozumívání tzn.:

- ústní pokyny (start, stůj, konec, doleva, doprava, nahoru dolů, apod.)
- pokyny vydávané rukou (zvednuté paže, upažené paže, apod.)
- světelné signály při snížené viditelnosti (zákaz použití otevřeného ohně).

#### Postup:

Externí řidiči nákladních automobilů musí být seznámeni s riziky na pracovišti SILNICE LK, a. s., dopravním řádem areálu, místním řádem skladu, dopravním řádem pro motorové vozíky.

Po příjezdu řidič zaparkuje nákladní automobil na zaměstnavatelem určené místo (dle grafické části dopravního řádu areálu). Poté řidič jde po vymezených komunikacích do administrativní části, kde se nahlásí cestmistroví. Současně předá průvodní dokumenty k materiálu. Pokud již není smluvně uvedeno jinak.

Řidič nákladního automobilu najede k místu vykládky/nakládky, zajistí automobil klíny a připraví vozidlo k vykládce/nakládce materiálu. Řidič vystupuje vždy z vozidla již v reflexní vestě. Boční vykládka může probíhat také z parkoviště určeného pro nákladní automobily s následným stejným postupem viz výše. Řidič manipulační techniky (dále jen MT) kontroluje nepoškozenost palet a obalových materiálů. V případě poškození palety/obalových materiálů, informuje řidič MT cestmistra, který písemně a telefonicky předá tuto skutečnost kontaktní osobě zákazníka, který určí další postup. Zkontrolované a nepoškozené materiály je složeno na místo určení v areálu. U posypových materiálů není tato kontrola nutná.

Po nakládce/vykládce materiál jde řidič ohlásit odjezd do kanceláře cestmistra, odklínuje automobil a odjíždí z areálu. Přestávku na odpočinek či oddych využívá externí pracovník mimo areál společnosti. Externí pracovník má možnost přístupu k WC v místnosti administrativní budovy areálu.

Řidič VZV má zakázáno pracovat s vozíkem, pokud se v prostorách komunikací ve vzdálenosti kratší než 3 m od vozíku vyskytují jiné osoby.

#### 4.1.6 Opravy vozidel a úpravy vozidel

Na provozních plochách je **zakázáno provádět opravy a úpravy vozidel**. Výjimku z tohoto zákazu mají technici mechanické dílny tj.:

- v případě, kdy porouchané vozidlo není možné v důsledku poruchy dopravit do servisu (například odtážením, naložením na dopravní prostředek apod.)
- v případě drobné opravy, která porouchanému vozidlu umožní bezpečné opuštění provozního areálu (do servisu apod.)

Opravy těchto vozidel budou prováděny podle zpracovaných technologických postupů servisními techniky.

Verze číslo:  
1.00Počet stran:  
11Počet příloh:  
1Určeno pro:  
Všichni zaměstnanci

#### 4.1.7 Pohyb osob v areálu

Pohyb pěších po areálu je povolen pouze po vyhrazených cestách, které jsou označeny býlím vodorovným značením. Pokud není značení jasně viditelné (sníh, nečistoty, úprava komunikace) jdou chodci vlevo proti jedoucím vozidlům.

Pohyb osob mimo takto vyznačená místa je povolen pouze v nutných případech spojených se zajištěním chodu areálu tzn.:

- nakládka a vykládka vozidel.
- parkování vozidel.
- údržba provozních ploch.
- likvidace havárií.
- kontrolní činnost apod.

Osoby pohybující se v provozním areálu musí nosit trvale bezpečnostní vesty s vysokou viditelností a pracovní obuv O2 SRA HRO, musí dbát zvýšené opatrnosti a nesmí odpoutávat pozornost od samotného pohybu po plochách. V případě pohybu po bíle vyznačených stezkách pro pěší není vyžadováno použití pracovní obuvi.

#### 4.2 Dopravní značení, bezpečnostní značky a signály

V areálu společnosti jsou použity následující značky a značení:

- vodorovné dopravní značení **žluté, bílé** barvy o šířce cca 100 mm,
- svislé dopravní značení
- bezpečnostní a požární tabulky (zákaz kouření a vstupu s plamenem, nepovolaným vstup zakázán, apod.)

Toto značení musí být vždy viditelné a snadno rozeznatelné. Odpovědnost za tuto oblast má správce objektu.

#### 4.3 Provoz za ztížených povětrnostních podmínek nebo za snížené viditelnosti

##### 4.3.1 Určení ztížených povětrnostních podmínek

Za ztížené povětrnostní podmínky jsou považovány:

- hustý déšť nebo sněžení
- mlha, tma (nedostatečné nebo nefungující umělé osvětlení)
- náledí, námraza, sníh
- silná bouře, silný vítr, vichřice, apod.



Verze číslo:  
1.00Počet stran:  
11Počet příloh:  
1Určeno pro:  
Všichni zaměstnanci

#### 4.3.2 Bezpečný pohyb osob a vozidel

Za ztížených povětrnostních podmínek musí být učiněna taková opatření, aby nebyla ohrožena bezpečnost osob ani majetku.

V případě potřeby musí být přijata nápravná nebo náhradní opatření tj.:

- úklid provozních ploch (odklizení sněhu, likvidace náledí, odklizení ostatních nečistot) – bude zajištěno podle rozsahu znečištění, správcem objektu a je zajištěno dodavatelsky, prostřednictvím smluvní organizace.

Za přijetí nápravných nebo náhradních opatření odpovídá správce budov. Za aplikaci jednotlivých opatření odpovídá cestmistr.

#### 4.4 MYTÍ A ČIŠTĚNÍ VOZIDEL

Mytí a čištění vozidel probíhá na místech k tomu určených (myčky).

Je zakázáno provádět mytí vozidla na venkovních plochách.

#### 4.5 OZNAMOVÁNÍ PORUCH, NEHOD a HAVÁRIÍ

V případě poruchy na vozidle nebo v případě jakékoliv nehodové události musí být tato skutečnost oznámena VCM Vedoucímu cestmistřovi nebo CM cestmistřovi, který rozhodne o dalším postupu při odstranění následků nehody:

Kontakty:

VCM Turnov, Nová Ves, Rychnov, Český Dub:

CM Turnov:

CM Nová Ves:

VCM Česká Lípa, Nový Bor:

CM Nový Bor:

VCM Semily, Hrbačov:

CM Semily:

VCM Liberec, Frýdlant, Růžodol:

CM Liberec:

CM Frýdlant:

Rychnov:

#### 5. ZAJIŠTĚNÍ PRVNÍ POMOCI

V případě pracovního úrazu nebo poranění dalších osob je ošetření zajištěno prostřednictvím lékárníček první pomoci, které jsou umístěny v:

- administrativní části provozní budovy

**Verze číslo:**

1.00

**Počet stran:**

11

**Počet příloh:**

1

**Určeno pro:**

Všichni zaměstnanci

V případě potřeby bude přivolána rychlá lékařská pomoc tel.: 155 nebo bude postižený schopný transportu dopraven k lékaři.

## 6. ODBORNÁ ZPŮSOBILOST ZAMĚSTNANCŮ

Každý zaměstnanec musí splňovat minimálně odborné a zdravotní požadavky vyplývající z platných právních předpisů, tzn. školení BOZP a PO, preventivní lékařské prohlídky a splňovat další kvalifikační požadavky tzn.:

- školení BOZP a PO (při nástupu dále, pak v intervalu minimálně 1x2 roky)
- další dle potřeby provozovatele (viz. kvalifikační požadavky).

## 7. PROVOZ PARKOVIŠTĚ PRO ZAMĚSTNANCE

Parkoviště pro zaměstnance dle koordinační situace je v majetku Silnice LK, a. s., řídí se stejnými pravidly popsány v tomto dokumentu, přiměřeně k jednotlivým ustanovením.



**Verze číslo:**

1.00

**Počet stran:**

11

**Počet příloh:**

1

**Určeno pro:**

Všichni zaměstnanci

## 8. SOUVISEJÍCÍ DOKUMENTACE

- Identifikace a hodnocení pracovních rizik
- Směrnice pro poskytování OOPP, mycích čistících s dezinfekčních prostředků
- Požární řád
- Požární poplachová směrnice
- Havarijní plán
- Postup zimního úklidu (roční aktualizace)
- Vjezdový plán
- Organizačně – provozní řád

## 9. PŘÍLOHA

- Grafická část areálů
  - 9/1 – provoz Liberec - České mládeže 1247/30, 46006 Liberec VI-Rochlice
  - 9/2 – provoz Jablonec nad Nisou - Československé armády 4805/24, 46605 Jablonec nad Nisou – Rýnovice
  - 9/3 – provoz Turnov - Průmyslová 3001, 51101 Turnov
  - 9/4 – provoz Nová Ves - Nová Ves nad Nisou 69, 46827 Nová Ves nad Nisou
  - 9/5 – provoz Nový Bor - Okrouhlá 1, 47301 Okrouhlá
  - 9/6 – provoz Jilemnice - Krkonošská 785, 51401 Jilemnice – Hrabačův
  - 9/7 – provoz Semily - Vysocká 576, 51301 Semily
  - 9/8 – provoz Rychnov u Jablonce nad Nisou - Nádražní 166, 46802 Rychnov u Jablonce nad Nisou
  - 9/9 – provoz Frýdlant - Dlouhá 3267, 46401 Frýdlant – Větrov
  - 9/10 – provoz Česká Lípa - Sosnová 97, 47001 Sosnová
  - 9/11 - Depo Růžodol -U Letky 659, 460 01 Liberec XI-Růžodol I, Česko
  - 9/12 – Depo Desná – Desná v Jizerských horách 924, 468 01 Desná
  - 9/13 – Depo Přepere – Přepere u Turnova 185, 511 01 Turnov
  - 9/14- Depo Provodín – Provodín 166, 471 67 Provodín

## 10. Závěr

**Dodržovat ustanovení tohoto DOPRAVNÍHO ŘÁDU AREÁLU řádu jsou povinni všichni zaměstnanci společnosti.**

Tento předpis nabývá účinnosti dnem 01. 01. 2026