

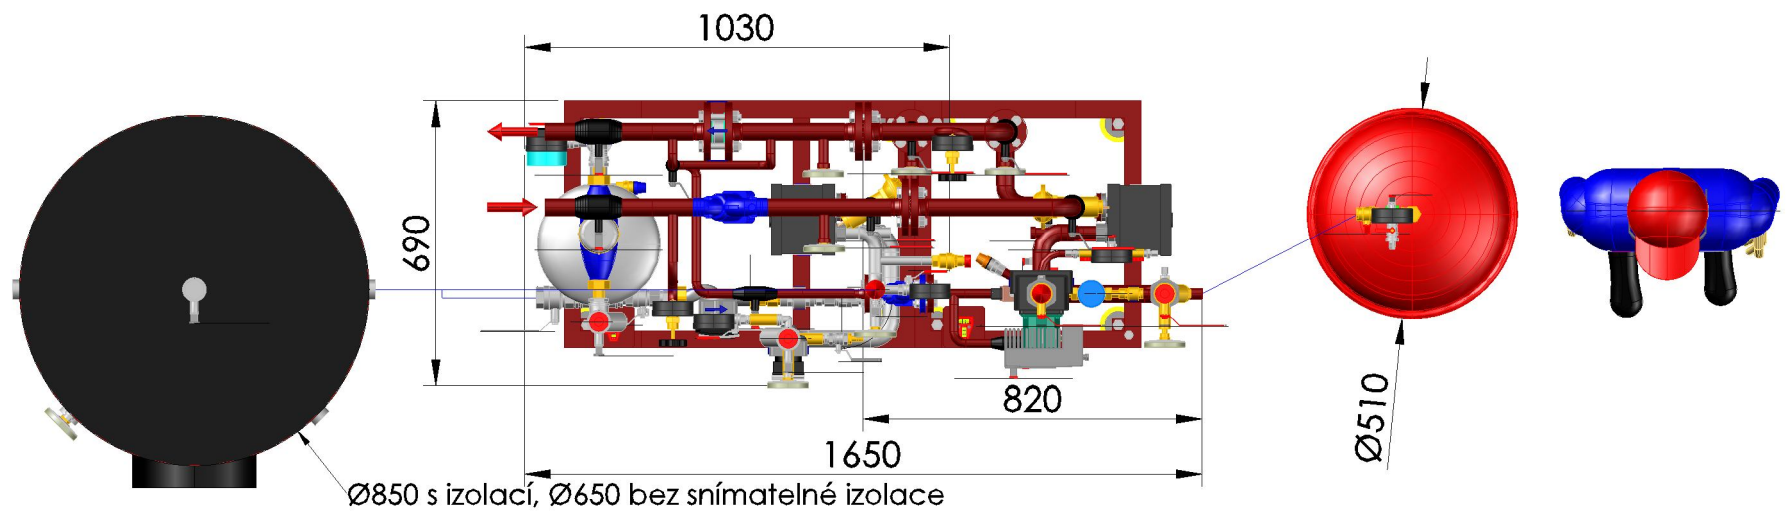


RevNo	Revision note	Date

Mezikus pro MT;
 příruba DN20, PN40, L-190mm
 uklidňující délky:
 5DN před a 3DN za MT

Transportní informace	Sestava obsahuje 2 modulů Roměry největšího modulu: délka 1030 (m), šířka 650 (m), výška 1870 (m) Předávací stanice může být sestavena ze samostatných ráhů, aby byl umožněn snadný transport na místo instalace v objektu. Pro účely dopravy jsou některé části technologie přizpůsobeny pro samostatnou dopravu. Případně další dělení nutné pro přesun technologie na místo instalace si provádí zákazník sám. Technologie předávací stanice lze přenášet pouze uchopením za základový rám.
Elektrotechnické informace	Rozváděčení propojen s technologií kabelovým svazkem o délce (m) V technologii jsou instalovány kabelové rošty o délce (m) Roměry el. rozváděče: délka (mm), šířka (mm), výška (mm)
Tepelná izolace	Tepelná izolace DH box není součástí dodávky
Vyznačení způsobu dodávky	Komponent označený v oranžové barvě bude dodán formou mezikusu Propoje označené modrou čarou nejsou součástí dodávky
Speciální informace k projektu	
Revize	0.

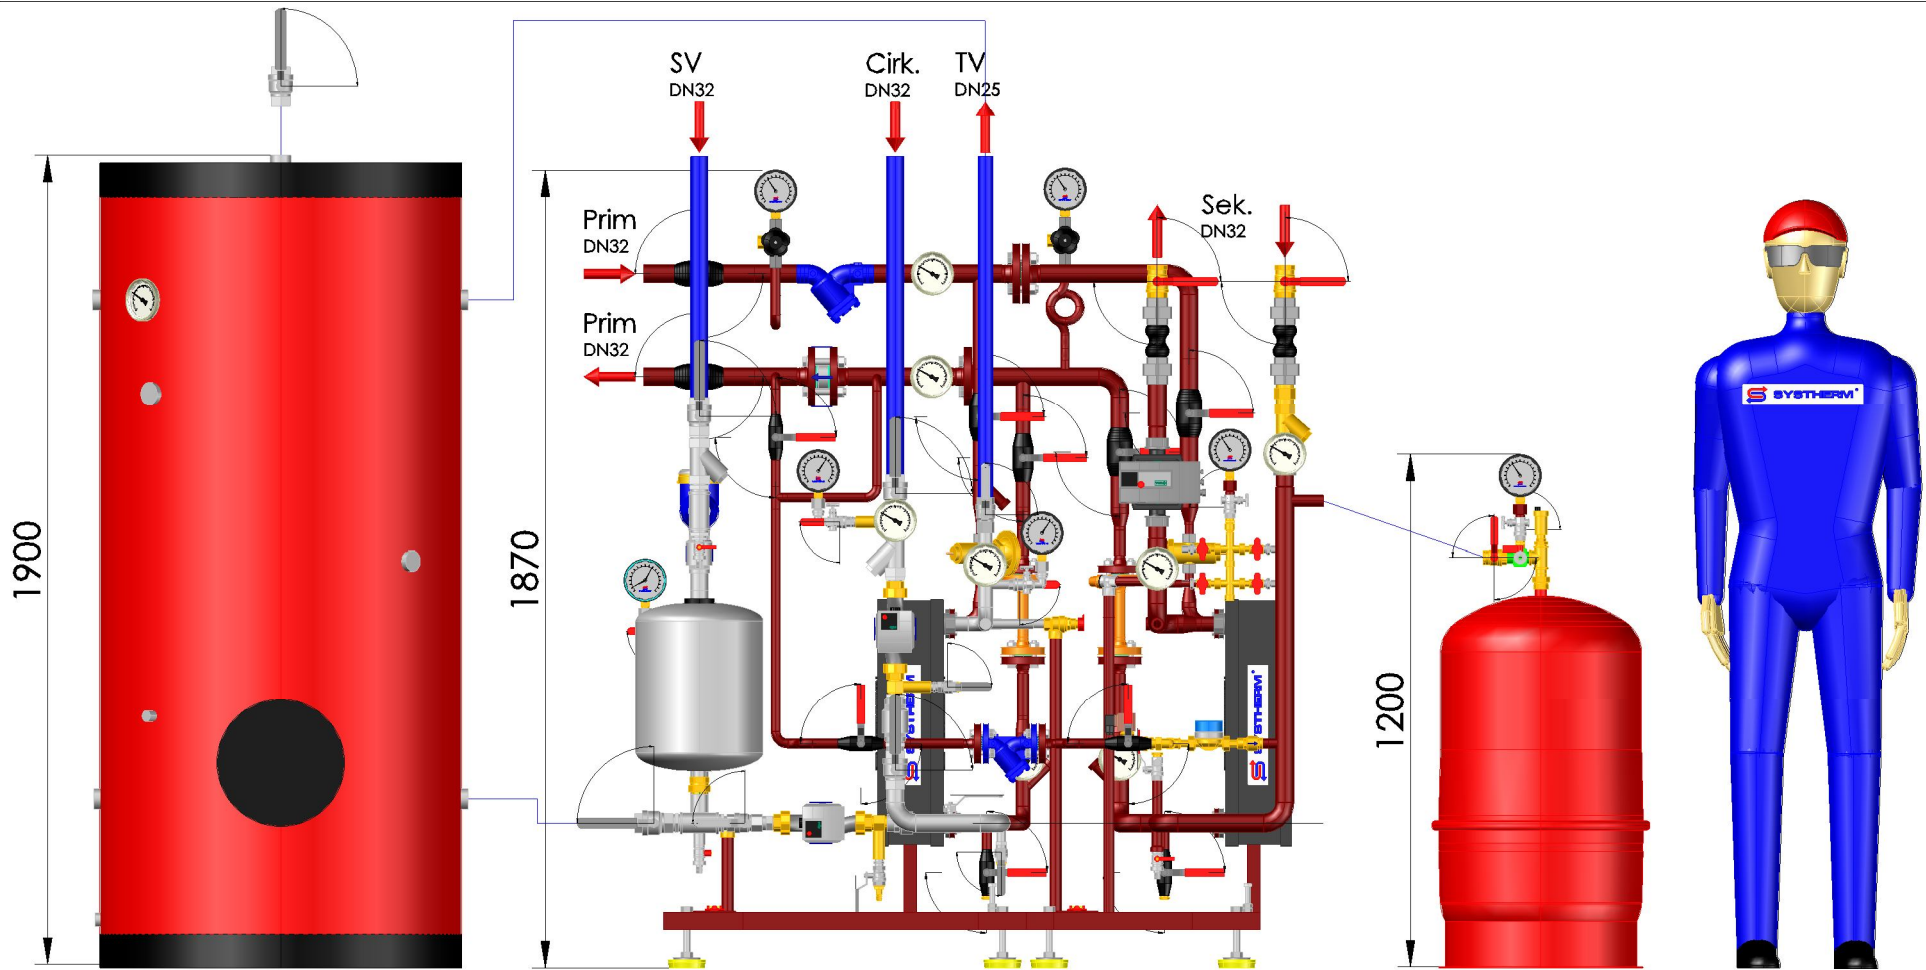

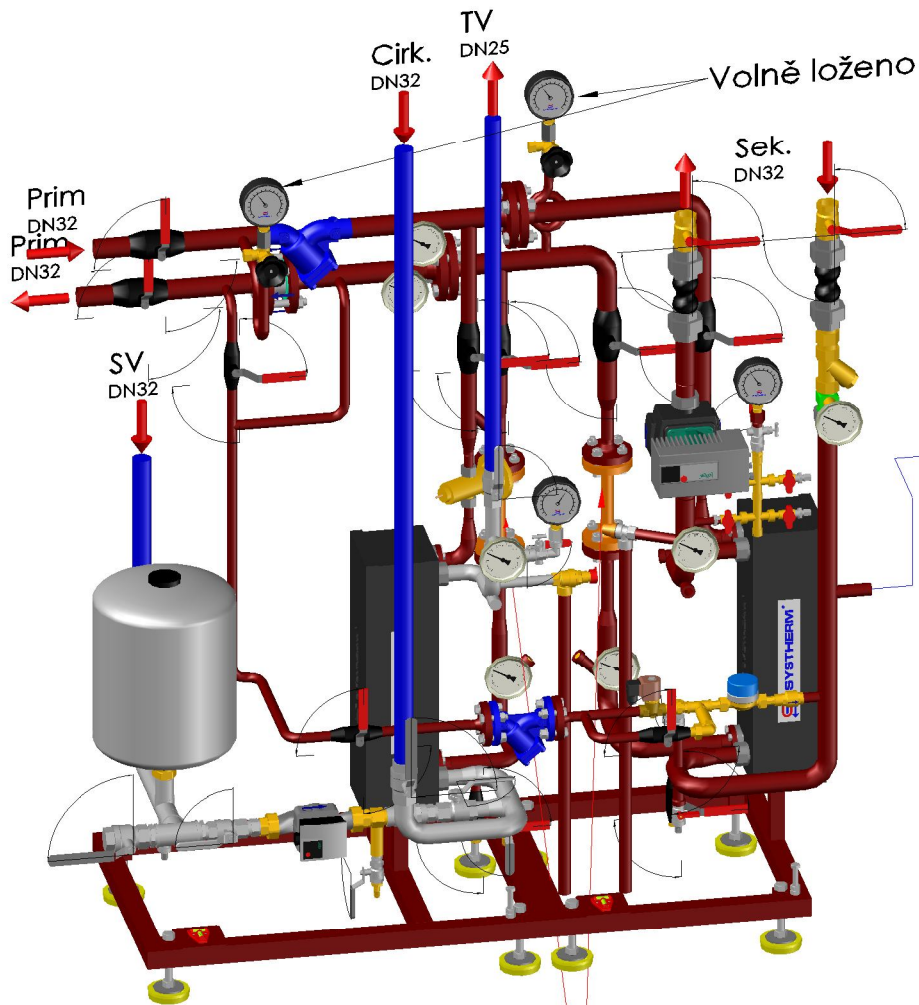

Mezikus pro MT:
příruba DN20, PN40, L-190mm

RevNo	Revision note	Date



Transportní informace	Sestava obsahuje 2 modulů Roměry největšího modulu: délka 980 (m), šířka 650 (m), výška 1710 (m) Předávací stanice může být sestavena ze samostatných ráků, aby byl umožněn snadný transport na místo instalace v objektu. Pro účely dopravy jsou některé části technologie přizpůsobeny pro samostatnou dopravu. Případně další dělení nutné pro přesun technologie na místo instalace si provádí zákazník sám. Technologie předávací stanice lze přenášet pouze uchopením za základový rám.
Elektrotechnické informace	Rozvaděčení propojen s technologií kabelovým svazkem o délce (m) V technologii jsou instalovány kabelové rošty o délce (m) Roměry el. rozvaděče: délka (mm), šířka (mm), výška (mm)
Tepelná izolace	Tepelná izolace DH box není součástí dodávky
Vyznačení způsobu dodávky	Komponent označený v oranžové barvě bude dodán formou mezikusu Propoje označené modrou čarou nejsou součástí dodávky
Speciální informace k projektu	
Revize	0.

